

IMPIANTO FOTOVOLTAICO DA 9.980,64 kWp
UBICATO IN COMUNE DI MONTENERO DI
BISACCIA (CB) E RELATIVE OPERE DI
CONNESSIONE ALLA RETE NEI COMUNI DI
MONTENERO DI BISACCIA (CB) E SAN SALVO (CH)

PROGETTO DEFINITIVO


Piano Particellare Grafico Espropri

IDENTIFICAZIONE ELABORATO						
Livello Prog.	Codice	Tipo doc.	N° elaborato	Nome file	TIPO ELAB.	SCALA
PD	INT-PP-ESPR-GR	PDF	75e	SWE18-031MTB-INT-PP-ESPR-GR.PDF	R	
REV.	DATA	DESCRIZIONE			ESEGUITO	VERIFICATO
00	22/05/2024	Autorizzazione elettrodotto LR 83/88 Abruzzo e linee guida nazionali DM 20/10/2022 - Prima integrazione			GIANLUCA MORELLO	SAVERIO SPAMPANATO
						MARCO POMPETTI

PROGETTAZIONE



Rebee S.r.l.
Sede legale: Piazza Luigi Cadorna, 6 - 20123 - Milano (MI)
C.F./P.IVA: 12434690967

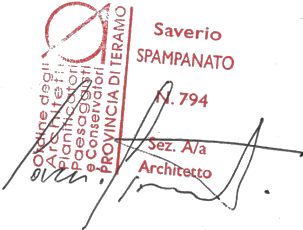






RICHIEDENTE


SWE IT 18 S.r.l.
Piazza Borromeo, 14
20123 - Milano (MI)
C.F. / P. IVA 12536990968




Soggetta all'attività di direzione e al coordinamento da parte di Energie Zukunft Schweiz AG (CH)

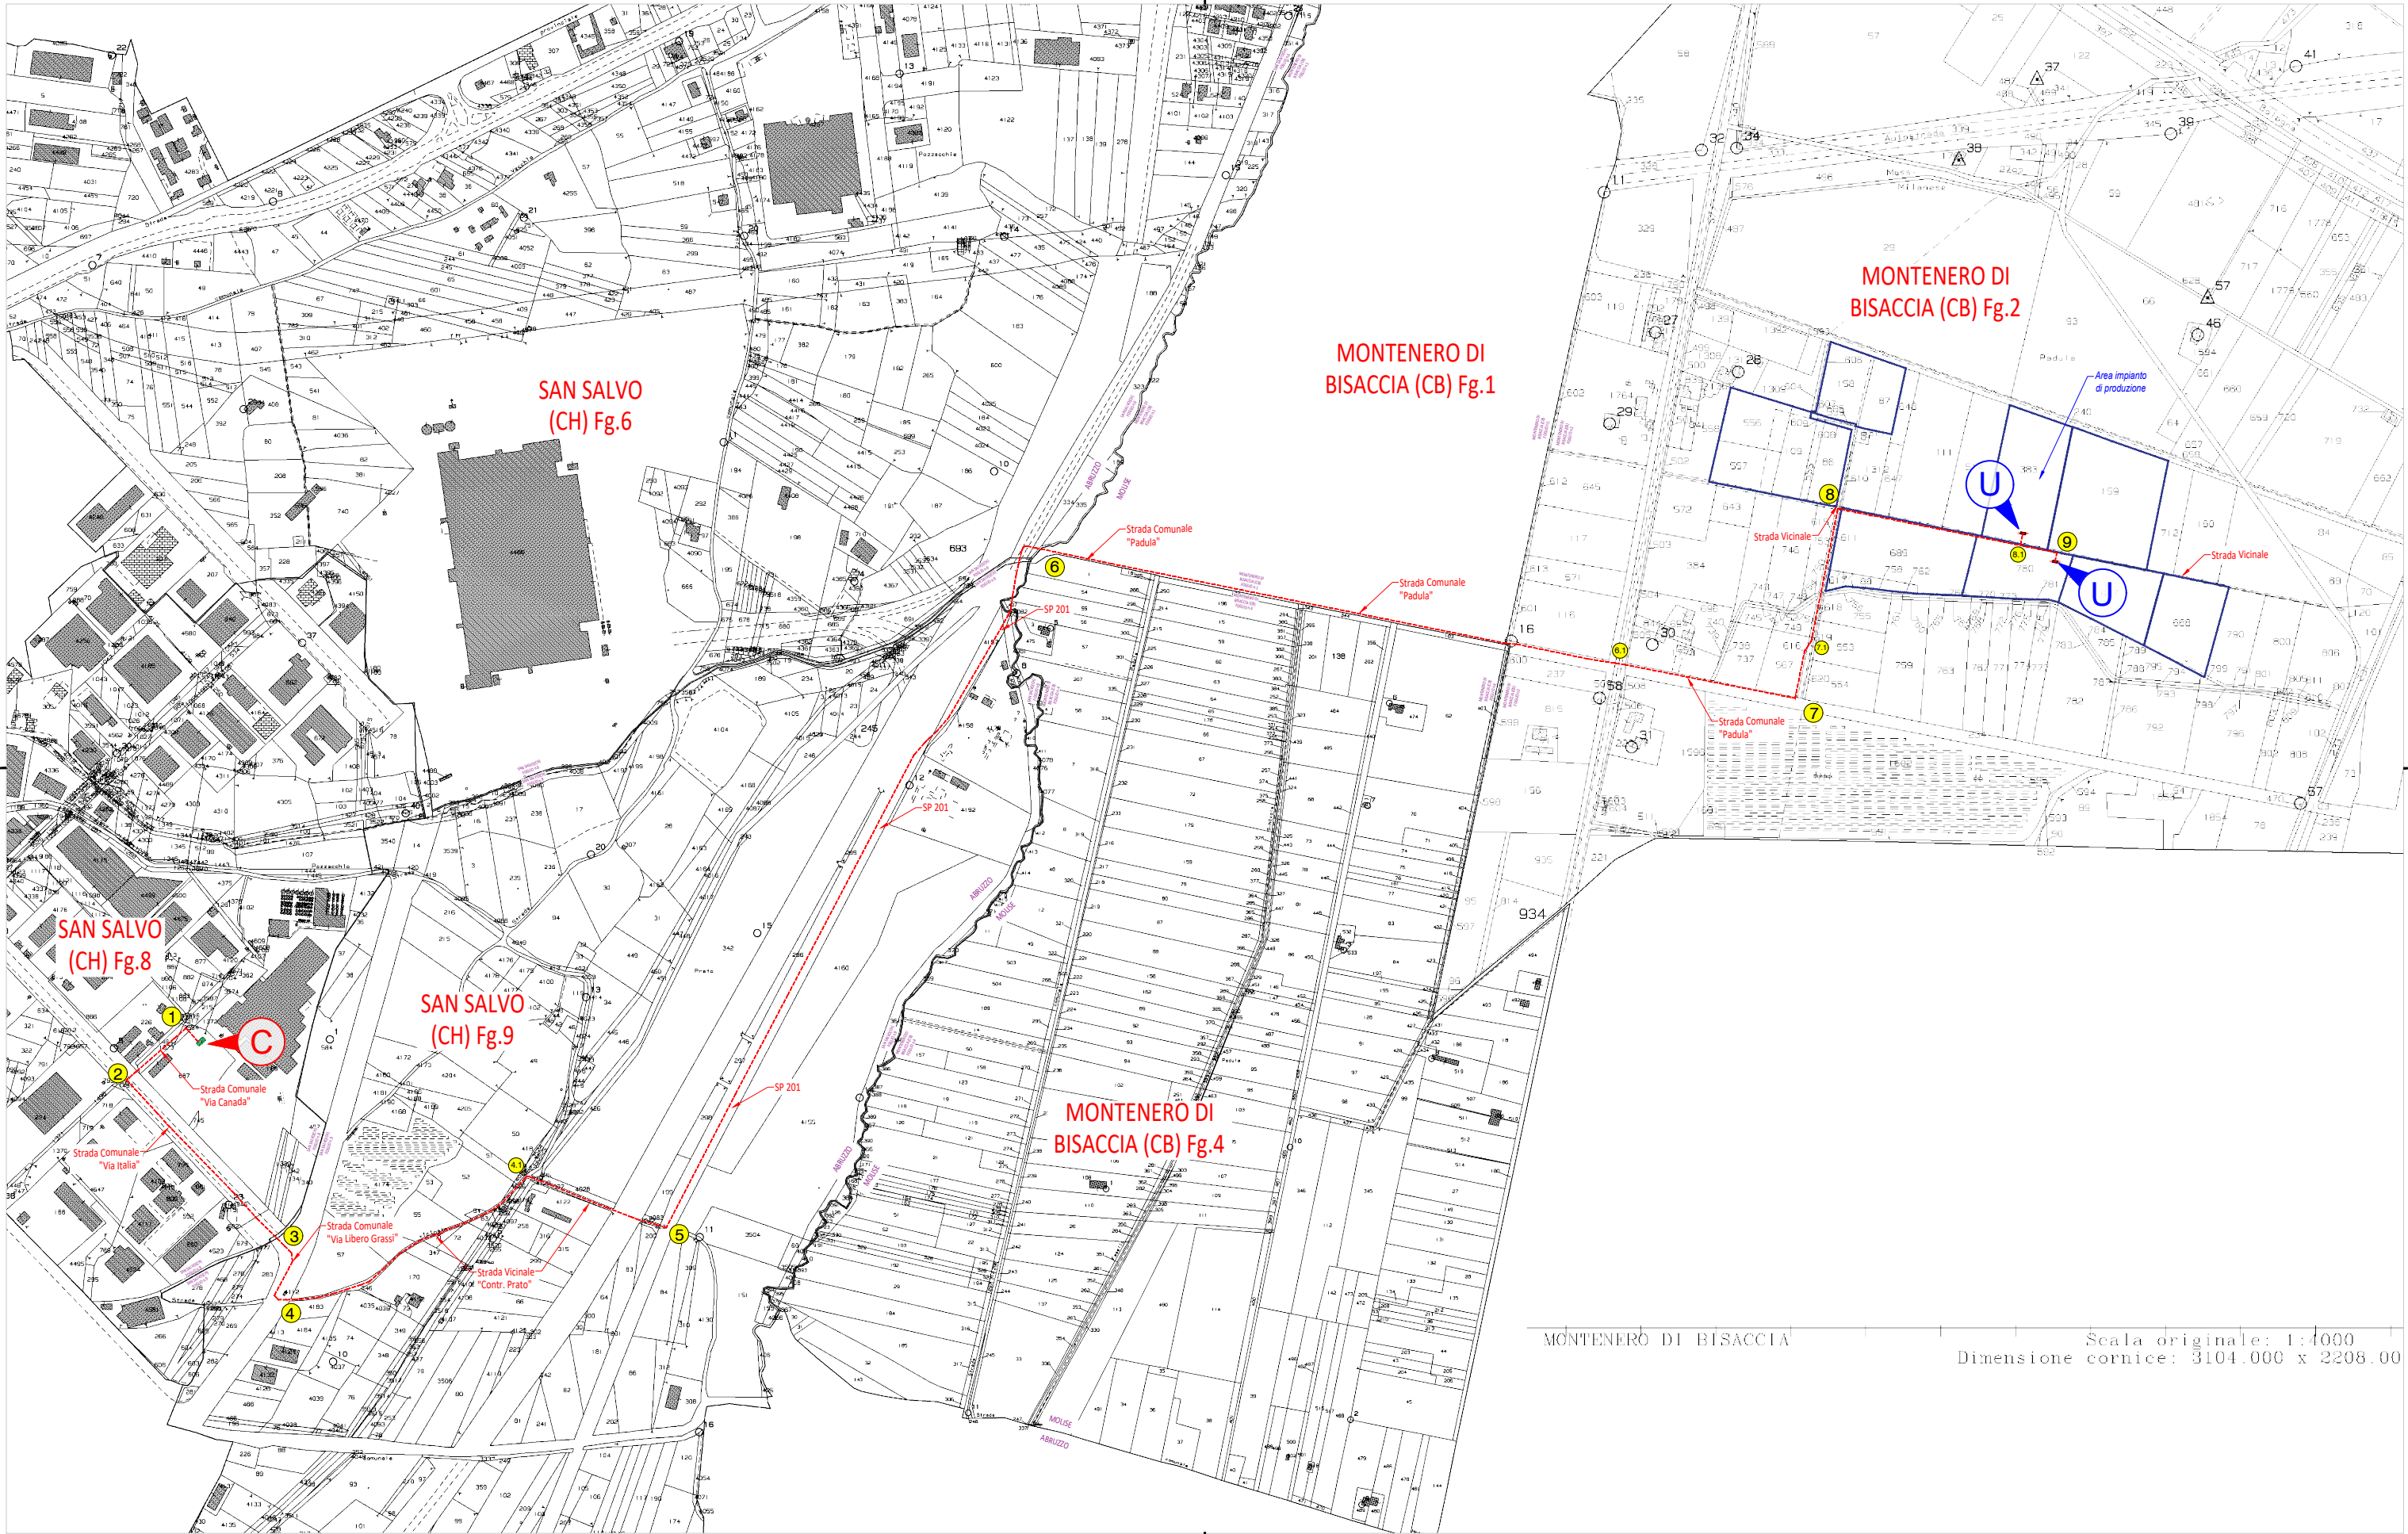


CODICE DI RINTRACCIABILITA' 340452685	NUM. ELABORATO 00	PIANO PARTICELLARE GRAFICO PLANIMETRIA SU BASE CATASTALE	TRACCIATO LINEA INTERRATA PER LA CONNESSIONE TRATTO 1-2 su strada "Via Canada" (San Salvo)(pubblica asfaltata) 105 m TRATTO 2-3 su strada "Via Italia" (San Salvo)(pubblica asfaltata) 312 m TRATTO 3-4 su strada "Via Libero Grassi" (San Salvo)(pubblica asfaltata) 95 m TRATTO 4-4.1 su strada vicinale "Contrada Prato" (San Salvo)(pubblica asfaltata) 368 m TRATTO 4.1-5 su strada vicinale "Contrada Prato" (San Salvo)(pubblica asfaltata) 187 m TRATTO 5-6 su strada provinciale SP 201 (Chieti)(pubblica asfaltata) 1.066 m TRATTO 6-6.1 su strada "Contrada Padula" (Montenero di Bisaccia)(pubblica asfaltata) 780 m	TRATTO 6.1-7 su strada "Contrada Padula" (Montenero di Bisaccia)(pubblica terreno/sterrato) 234 m TRATTO 7-7.1 su terreno privato (Montenero di Bisaccia) 70 m TRATTO 7.1-8 su strada terreno/sterrato su Demanio Consortile (Montenero di Bisaccia) 193 m TRATTO 8-8.1 su strada vicinale asfaltata (Montenero di Bisaccia) 244 m TRATTO 8.1-9 su strada vicinale asfaltata (Montenero di Bisaccia) 50 m TRATTO 8.1-cabina DG2061 impianto 1 su terreno privato (Montenero di Bisaccia) 15 m TRATTO 9-cabina DG2061 impianto 2 su terreno privato (Montenero di Bisaccia) 9 m LUNGHEZZA COMPLESSIVA 3.728 m (escluso tratto interno alla cabina primaria)	PUNTO DI CONNESSIONE SU RETE ESISTENTE Cabina primaria DJ00-1-382298 SAN SALVO ZI (CH) LAT 42.045687° LONG 14.751585° CABINA DI CONSEGNA IMPIANTO 1 LAT 42.052023° LONG 14.781567° CABINA DI CONSEGNA IMPIANTO 2 LAT 42.051718° LONG 14.782144°	Indicatori STD C Punto di connessione alla rete elettrica di e-distribuzione U Punto di consegna dell'energia prodotta R Punto di chiusura P Inizio/Fine tratta parziale	Cabina di consegna del DSO in progetto Linea MT interrata da posare in opera Area catastale disponibile per impianto fotovoltaico Cabina primaria esistente Riferimento grafico elenco ditte Servizi elettrodotto L 4,00 (2+2)	
SCALA 1:10.000	NUM. FOGLIO 01							

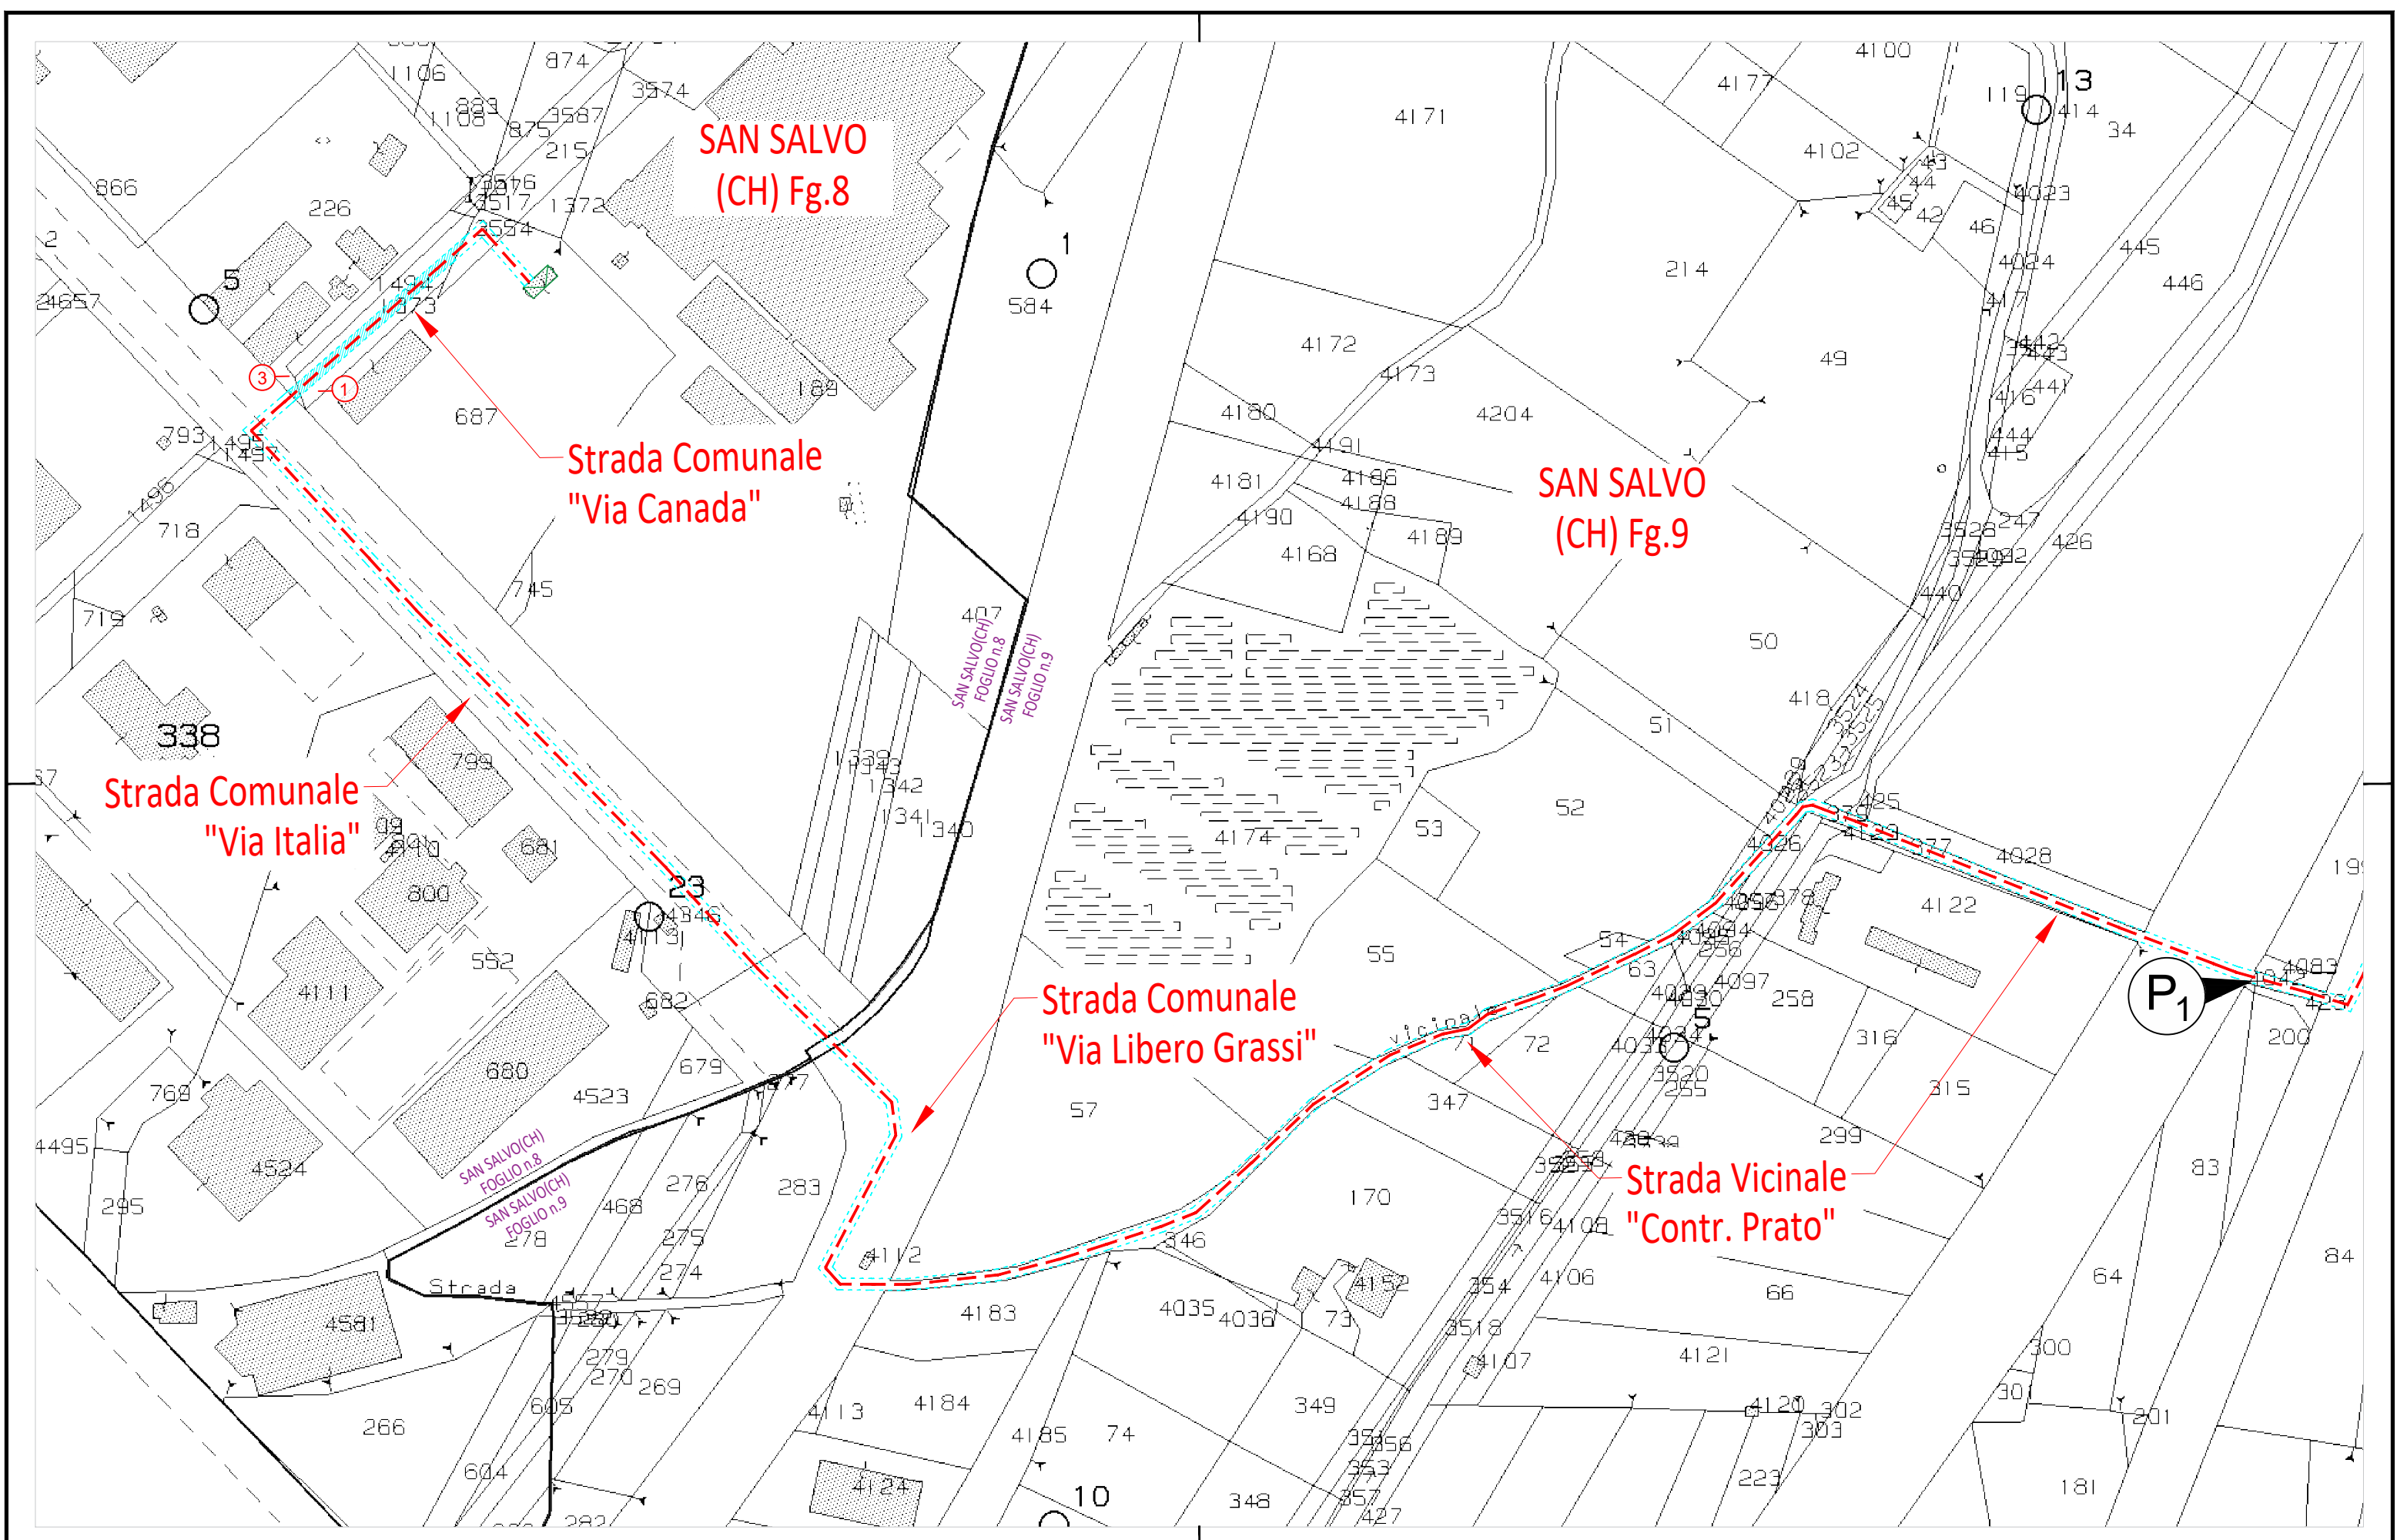

CODICE DI RINTRACCIABILITA' 340452685		NUM. ELABORATO 00	PLANIMETRIA DI DETTAGLIO IN SCALA 1.2000 PIANO PARTICELLARE GRAFICO		Indicatori STD		Cabina di consegna del DSO in progetto		Cabina primaria esistente	Riferimento grafico elenco ditte	
SCALA 1:2.000		NUM. FOGGIO 03			C Punto di connessione alla rete elettrica di e-distribuzione		Linea MT interrata da posare in opera		Area catastale disponibile per impianto fotovoltaico	Servitù elettrodotto L 4,00 (2+2)	
					U Punto di consegna dell'energia prodotta						
					R Punto di chiusura						
					P Inizio/Fine tratta parziale						

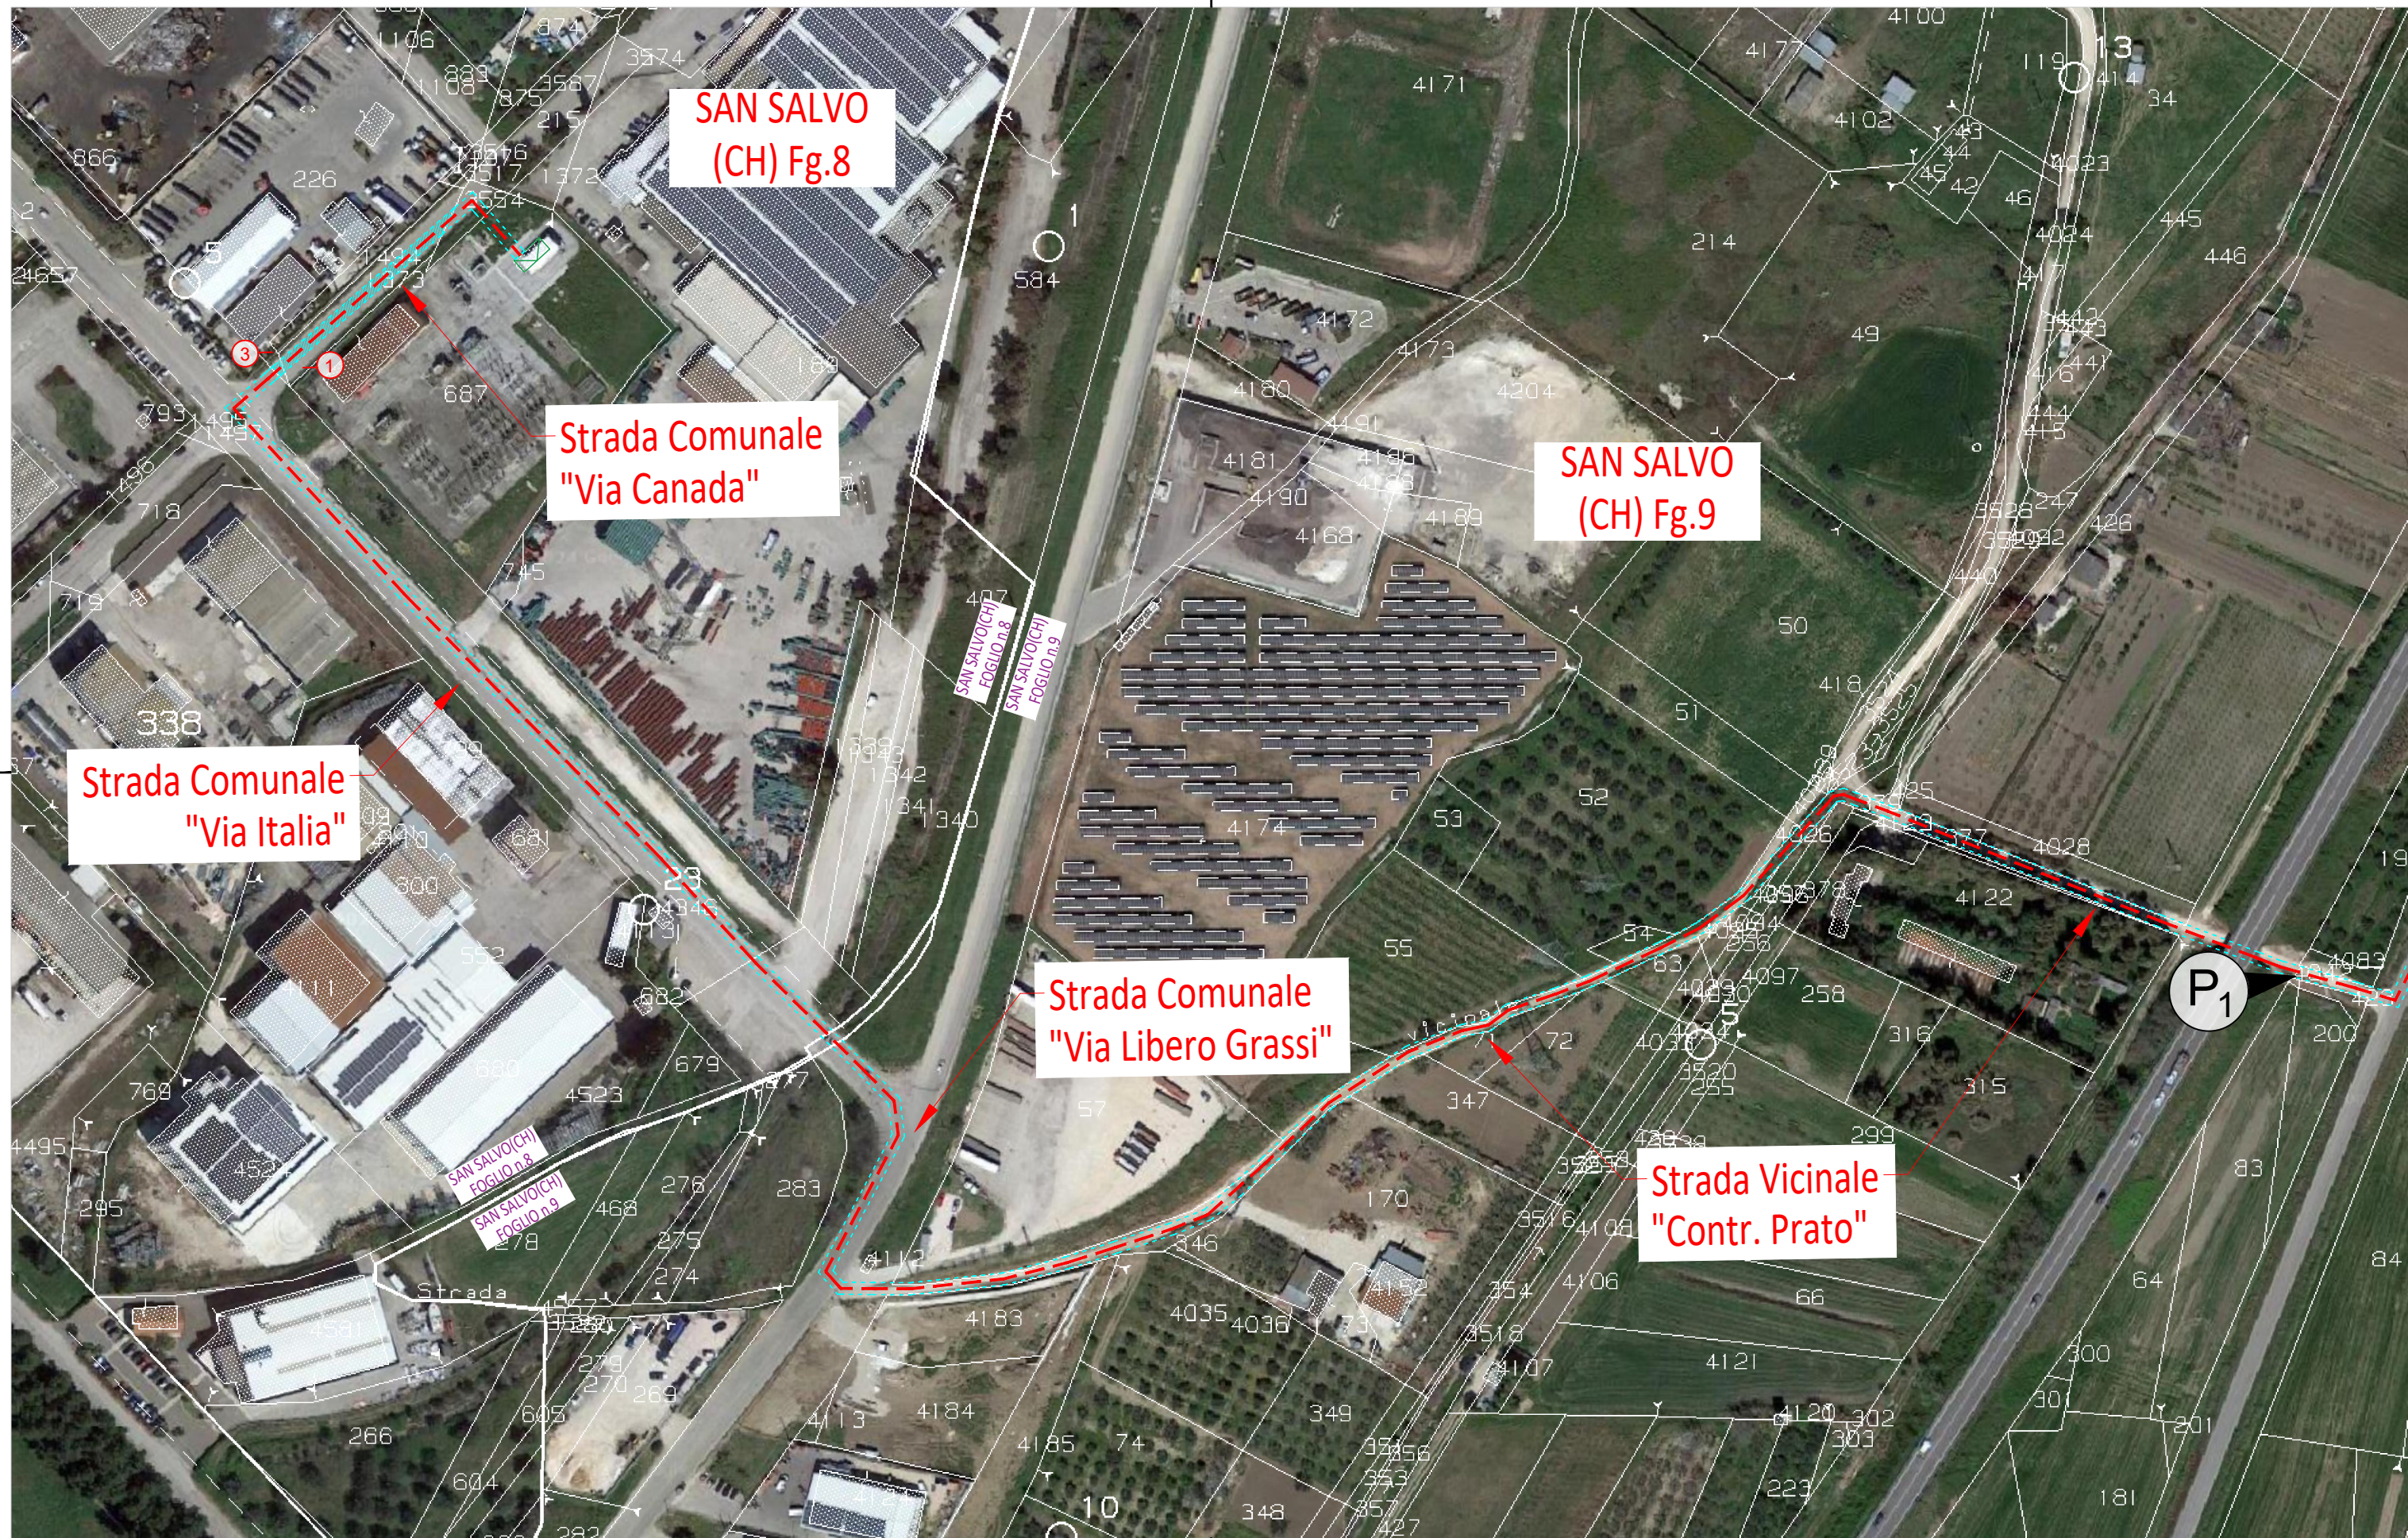


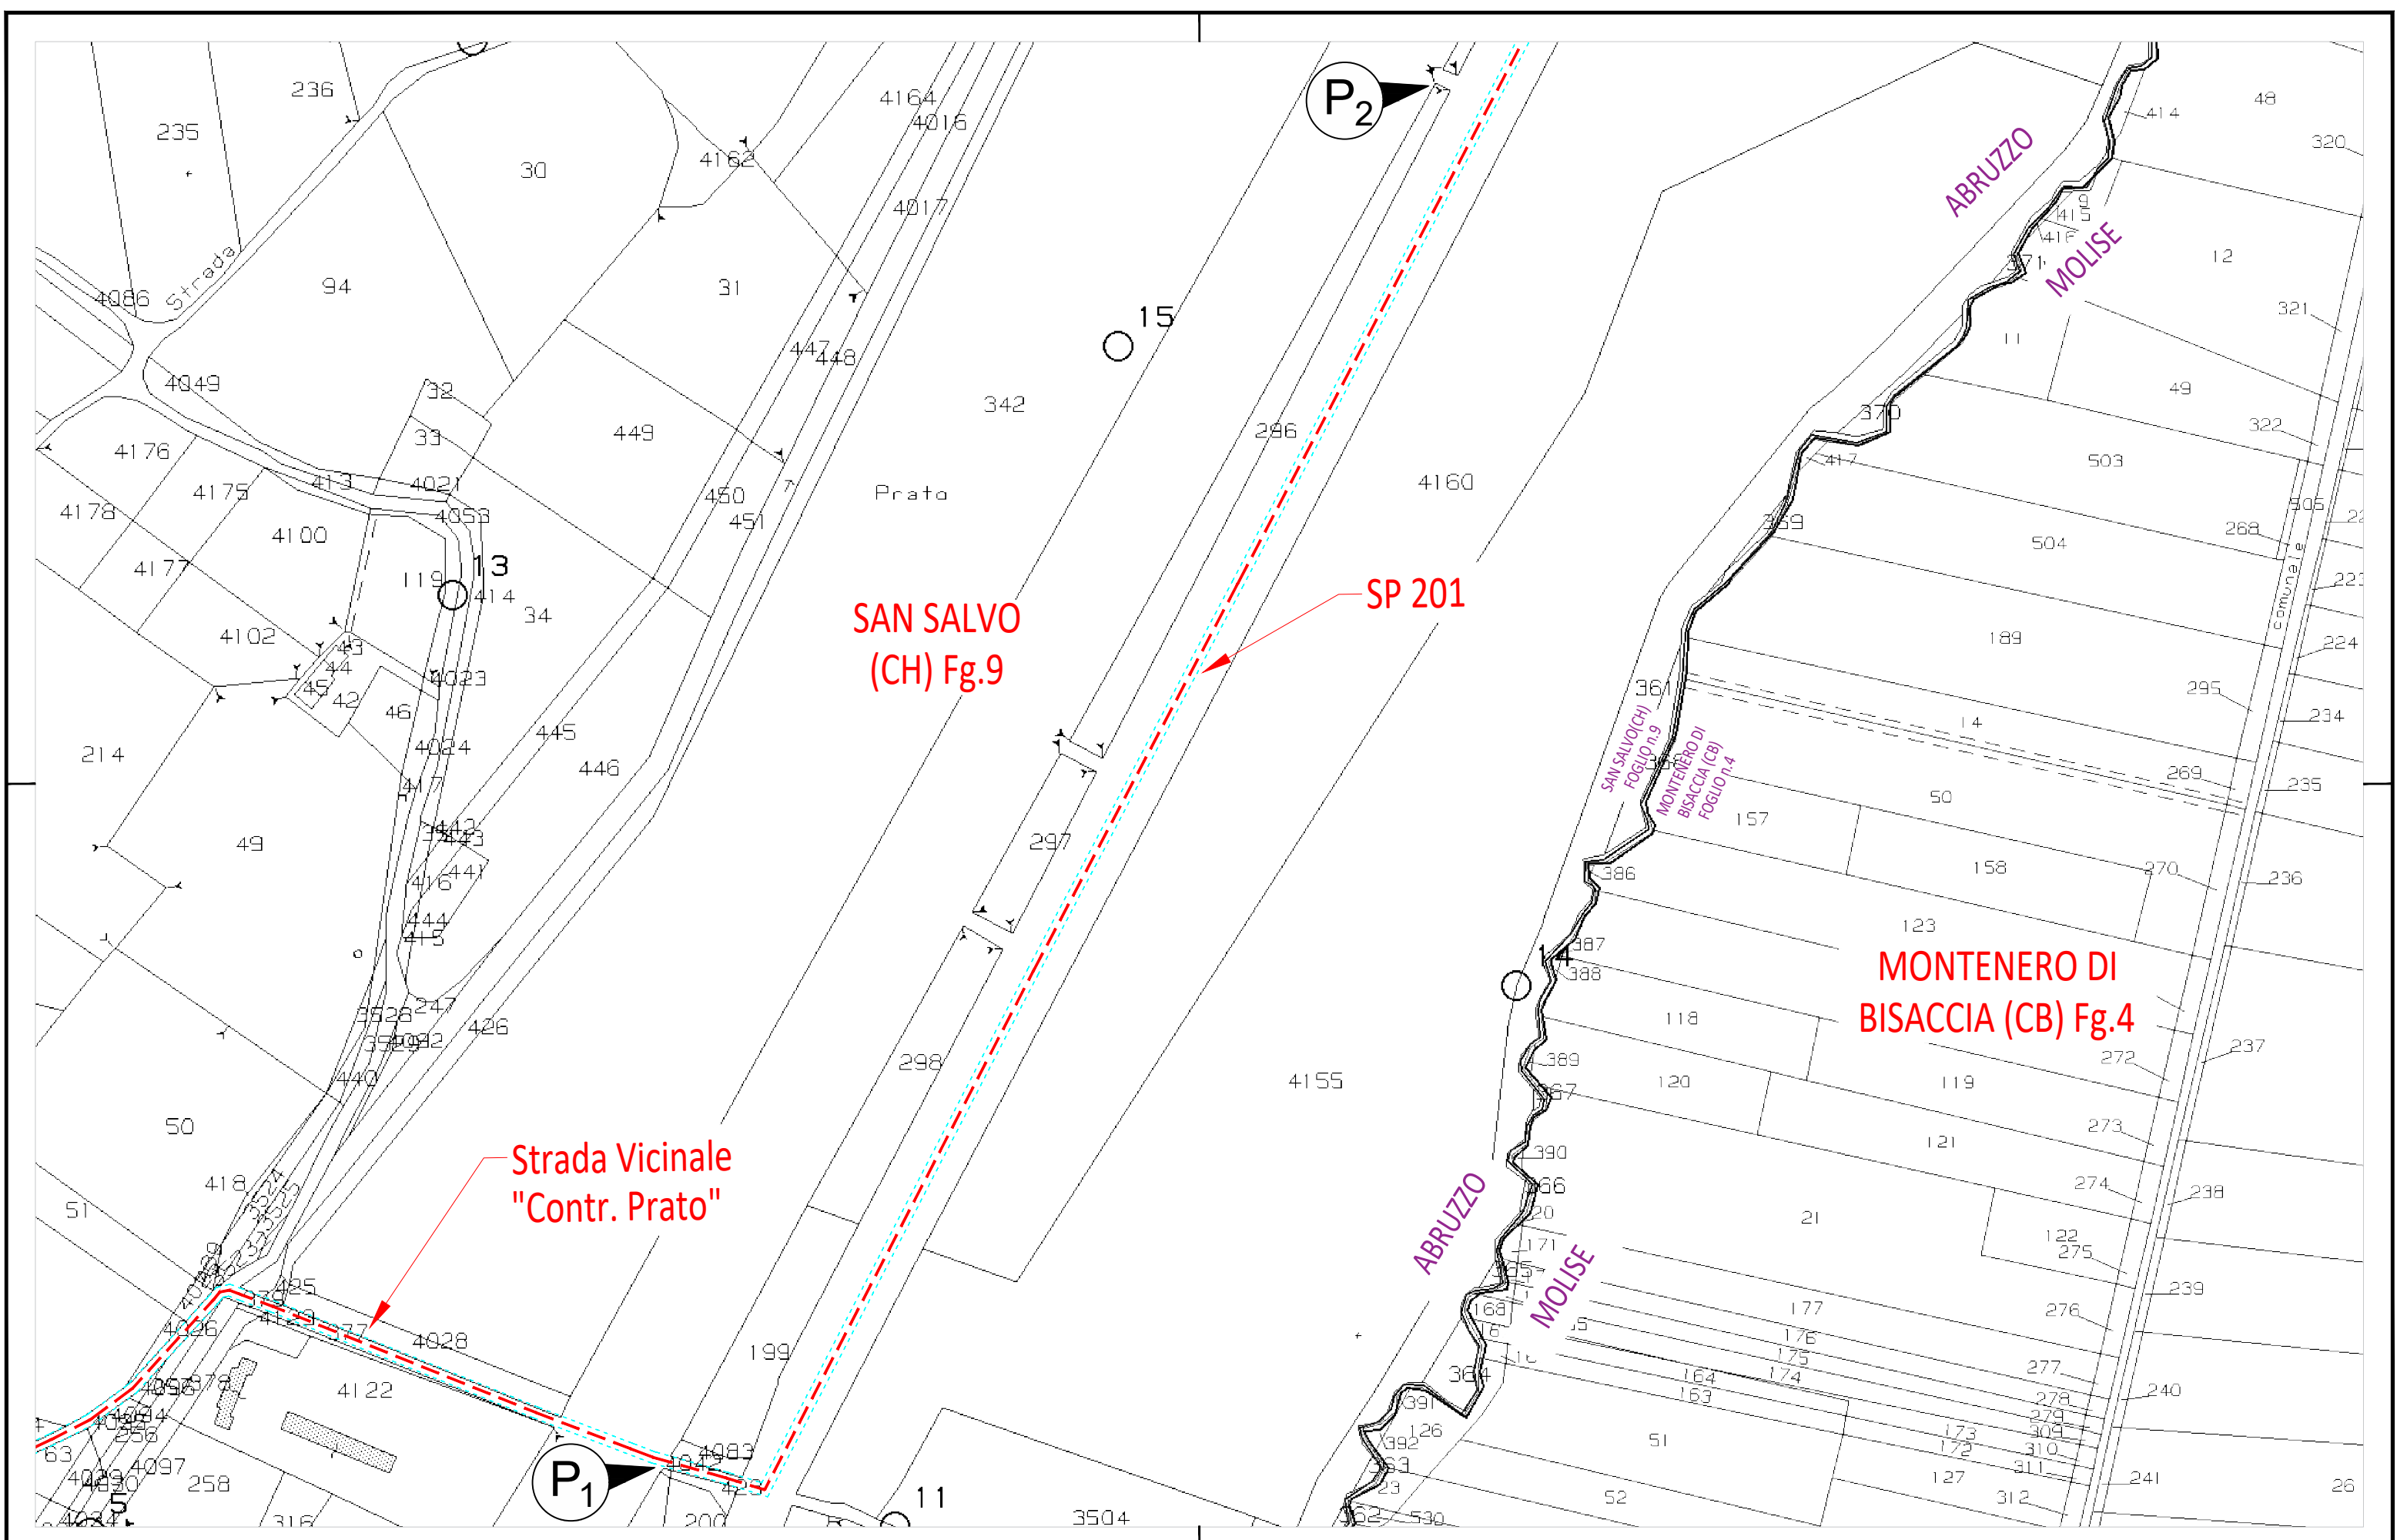


CODICE DI RINTRACCIABILITA' 340452685		NUM. ELABORATO 00	PLANIMETRIA DI DETTAGLIO IN SCALA 1.2000 PIANO PARTICELLARE GRAFICO
SCALA 1:2.000	NUM. FOGLIO 05		

Indicatori STD	
Punto di connessione alla rete elettrica di e-distribuzione	Punto di richiusura
Punto di consegna dell'energia prodotta	Inizio/Fine tratta parziale

Cabina di consegna del DSO in progetto	Cabina primaria esistente	Riferimento grafico elenco ditte
Linea MT interrata da posare in opera	Area catastale disponibile per impianto fotovoltaico	Servitù elettrodotto L 4,00 (2+2)

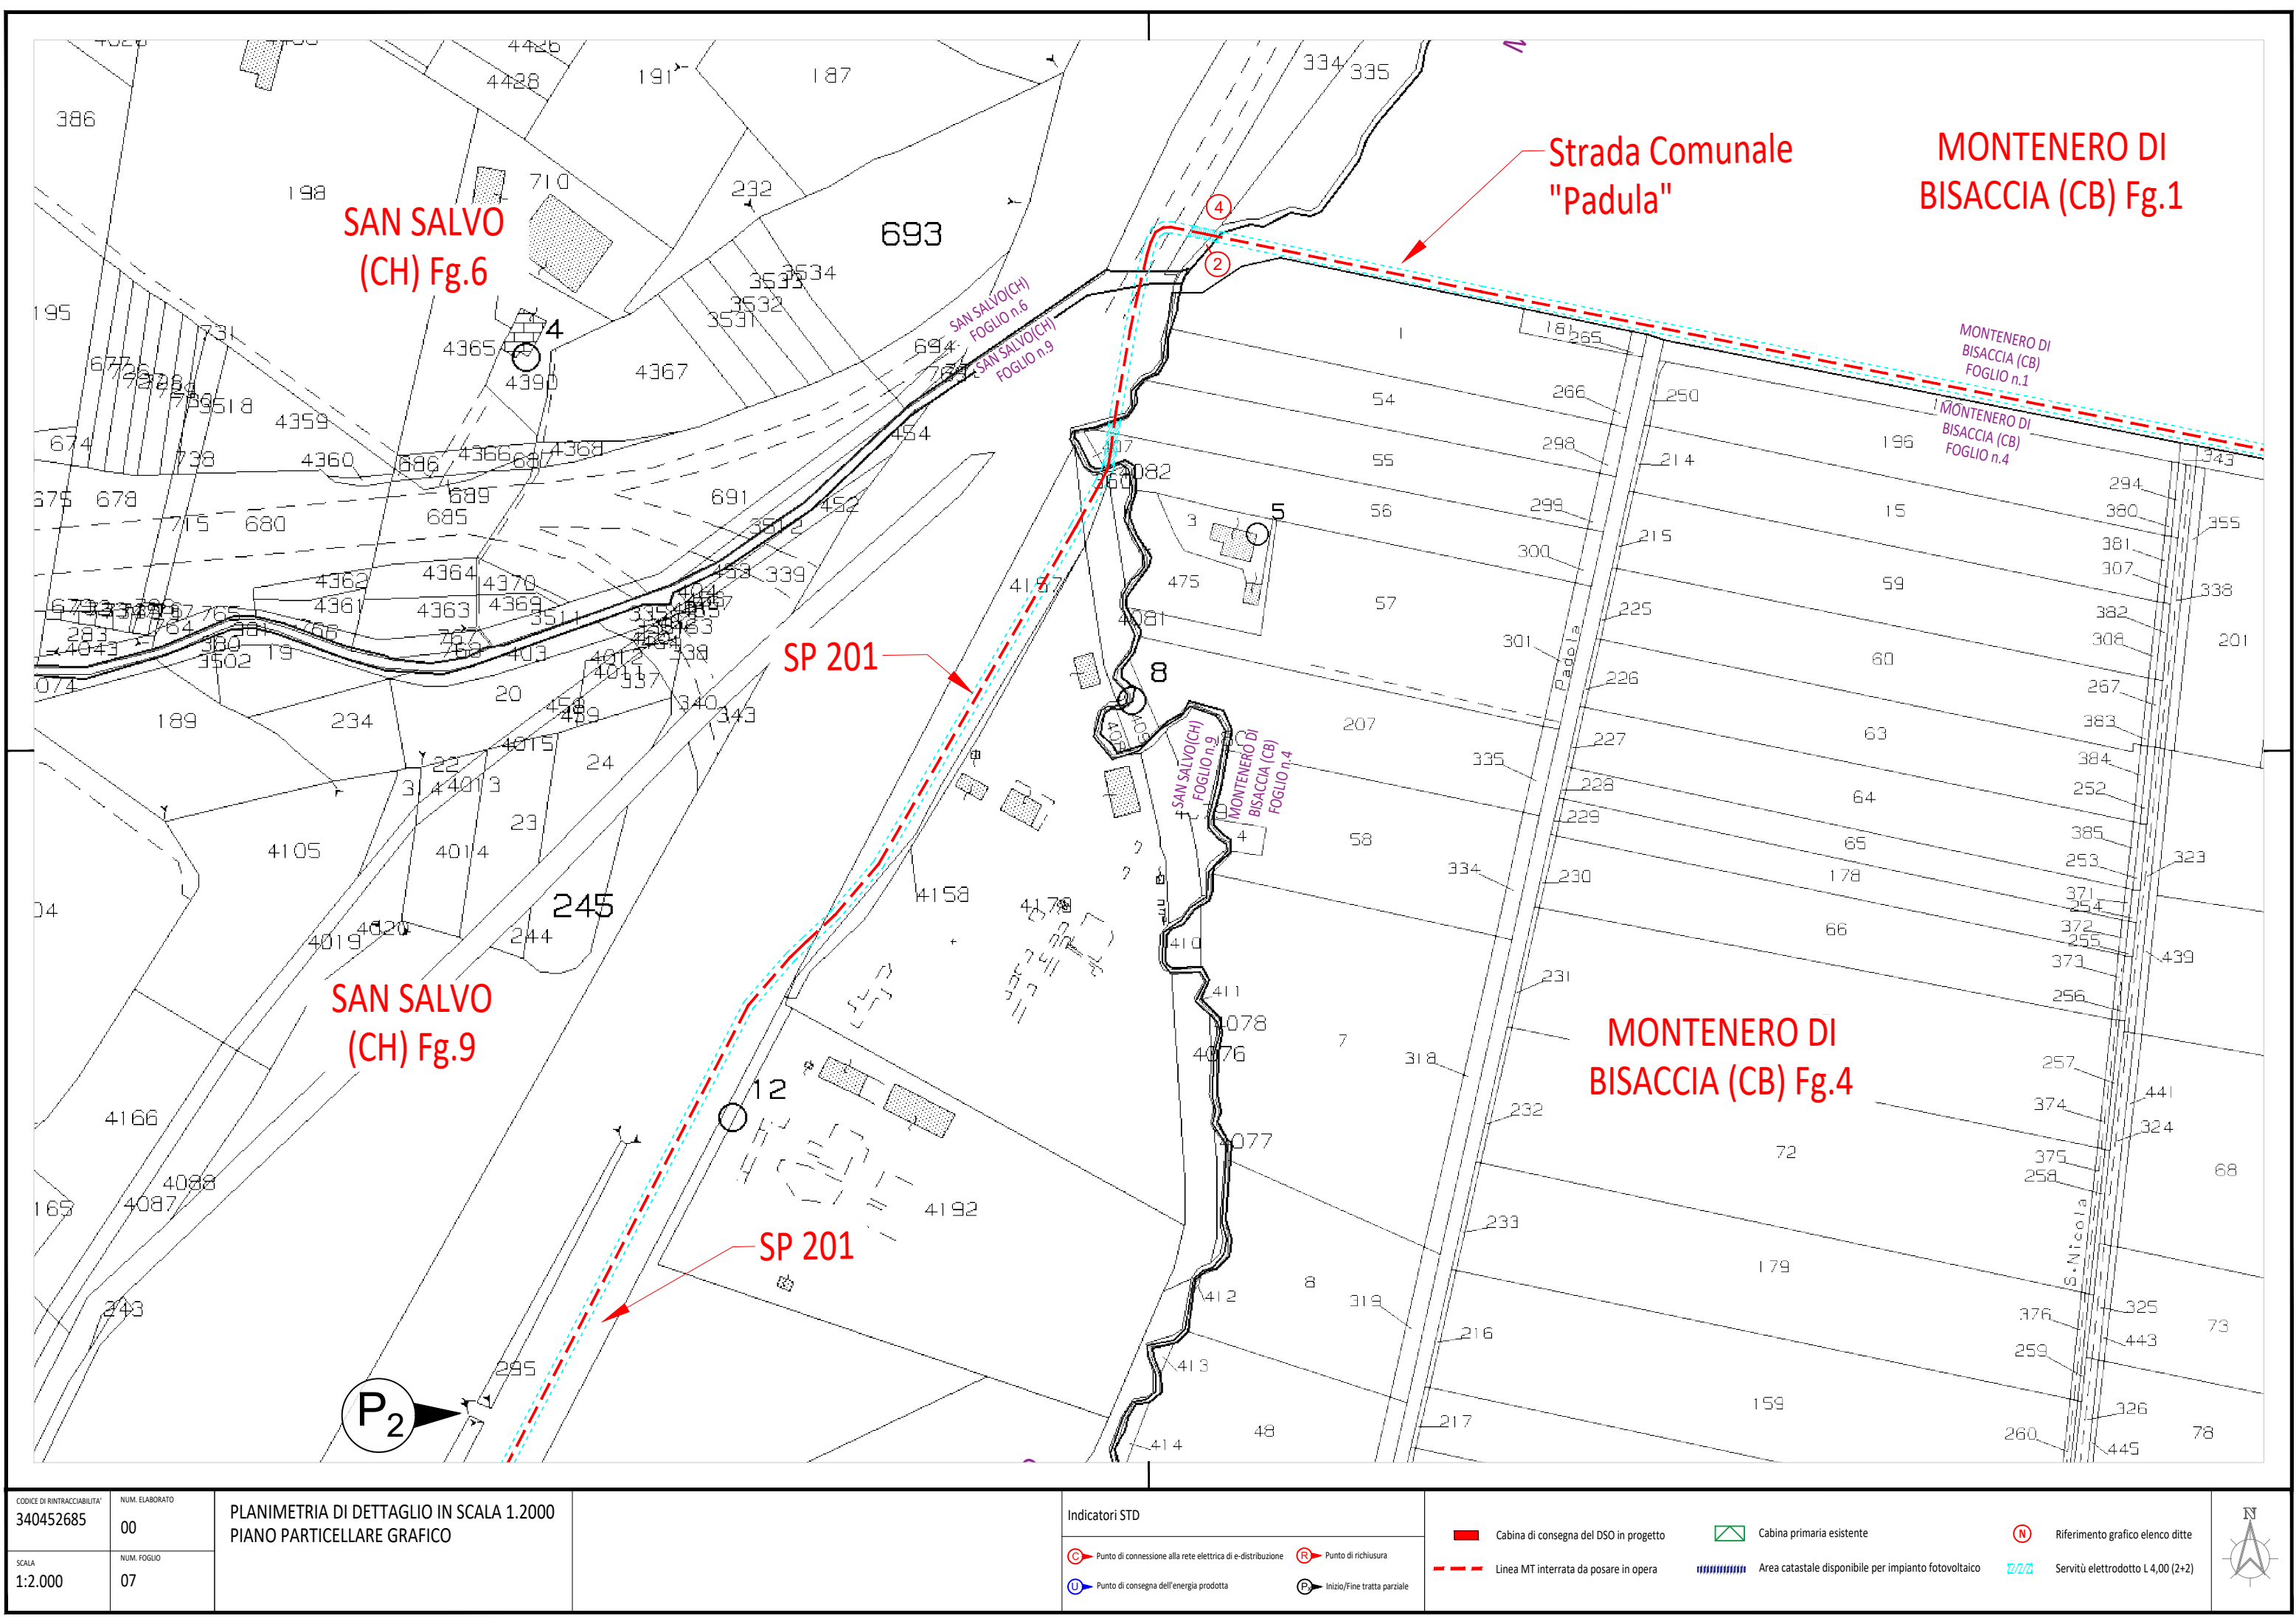

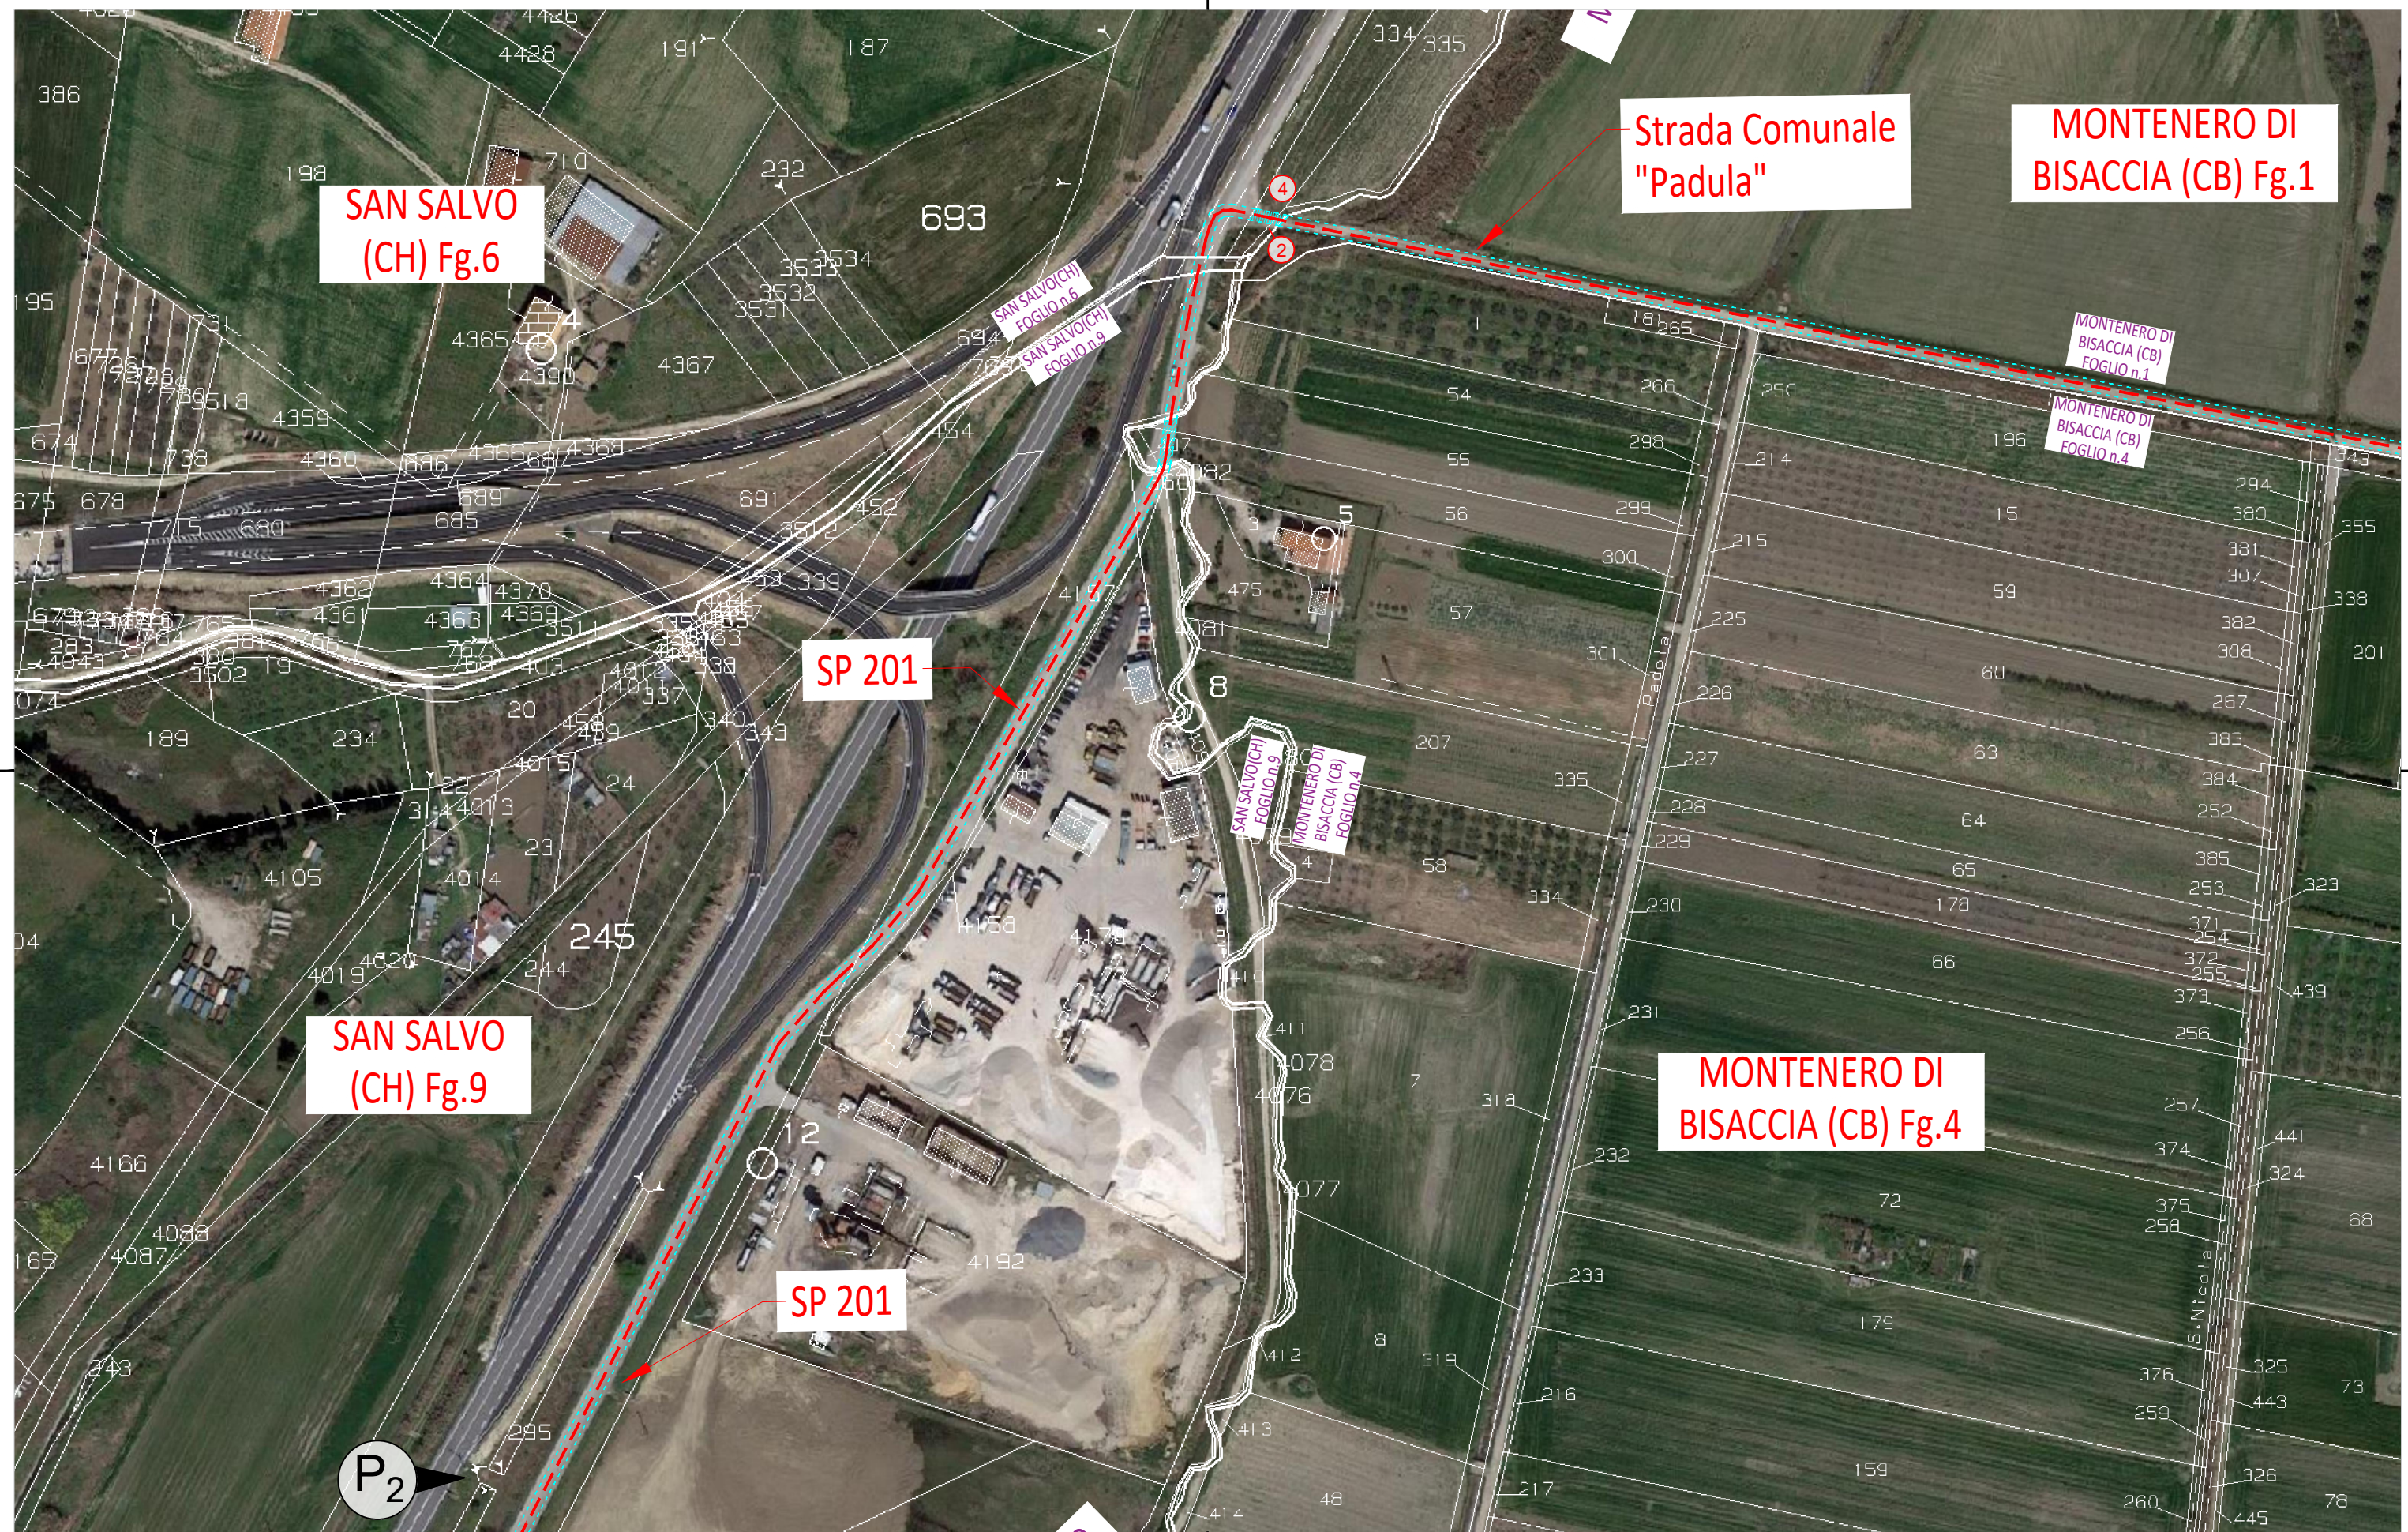

CODICE DI RINTRACCIABILITA' 340452685		NUM. ELABORATO 00	PLANIMETRIA DI DETTAGLIO IN SCALA 1.2000 PIANO PARTICELLARE GRAFICO	Indicatori STD		Cabina di consegna del DSO in progetto Cabina primaria esistente Riferimento grafico elenco ditte Linea MT interrata da posare in opera Area catastale disponibile per impianto fotovoltaico Servitù elettrodotto L 4,00 (2+2)				
SCALA 1:2.000	NUM. FOGLIO 08	Punto di connessione alla rete elettrica di e-distribuzione Punto di consegna dell'energia prodotta Punto di chiusura Inizio/Fine tratta parziale								