

PROFILO LONGITUDINALE
1:500


LEGENDA

Area non oggetto di esproprio

Area di asservimento (a favore di sicurezza, 240 m²) –
servitù di acquedotto – particella 189
Lunghezza 70,50 m – larghezza massima 3,20 m –
profondità dal piano campagna circa 53,40 m

Area di asservimento (a favore di sicurezza, 30 m²) –
servitù di acquedotto – particella 163
Lunghezza 8,50 m – larghezza massima 3,20 m –
profondità dal piano campagna circa 52,90 m

Piano campagna (profilo del terreno)

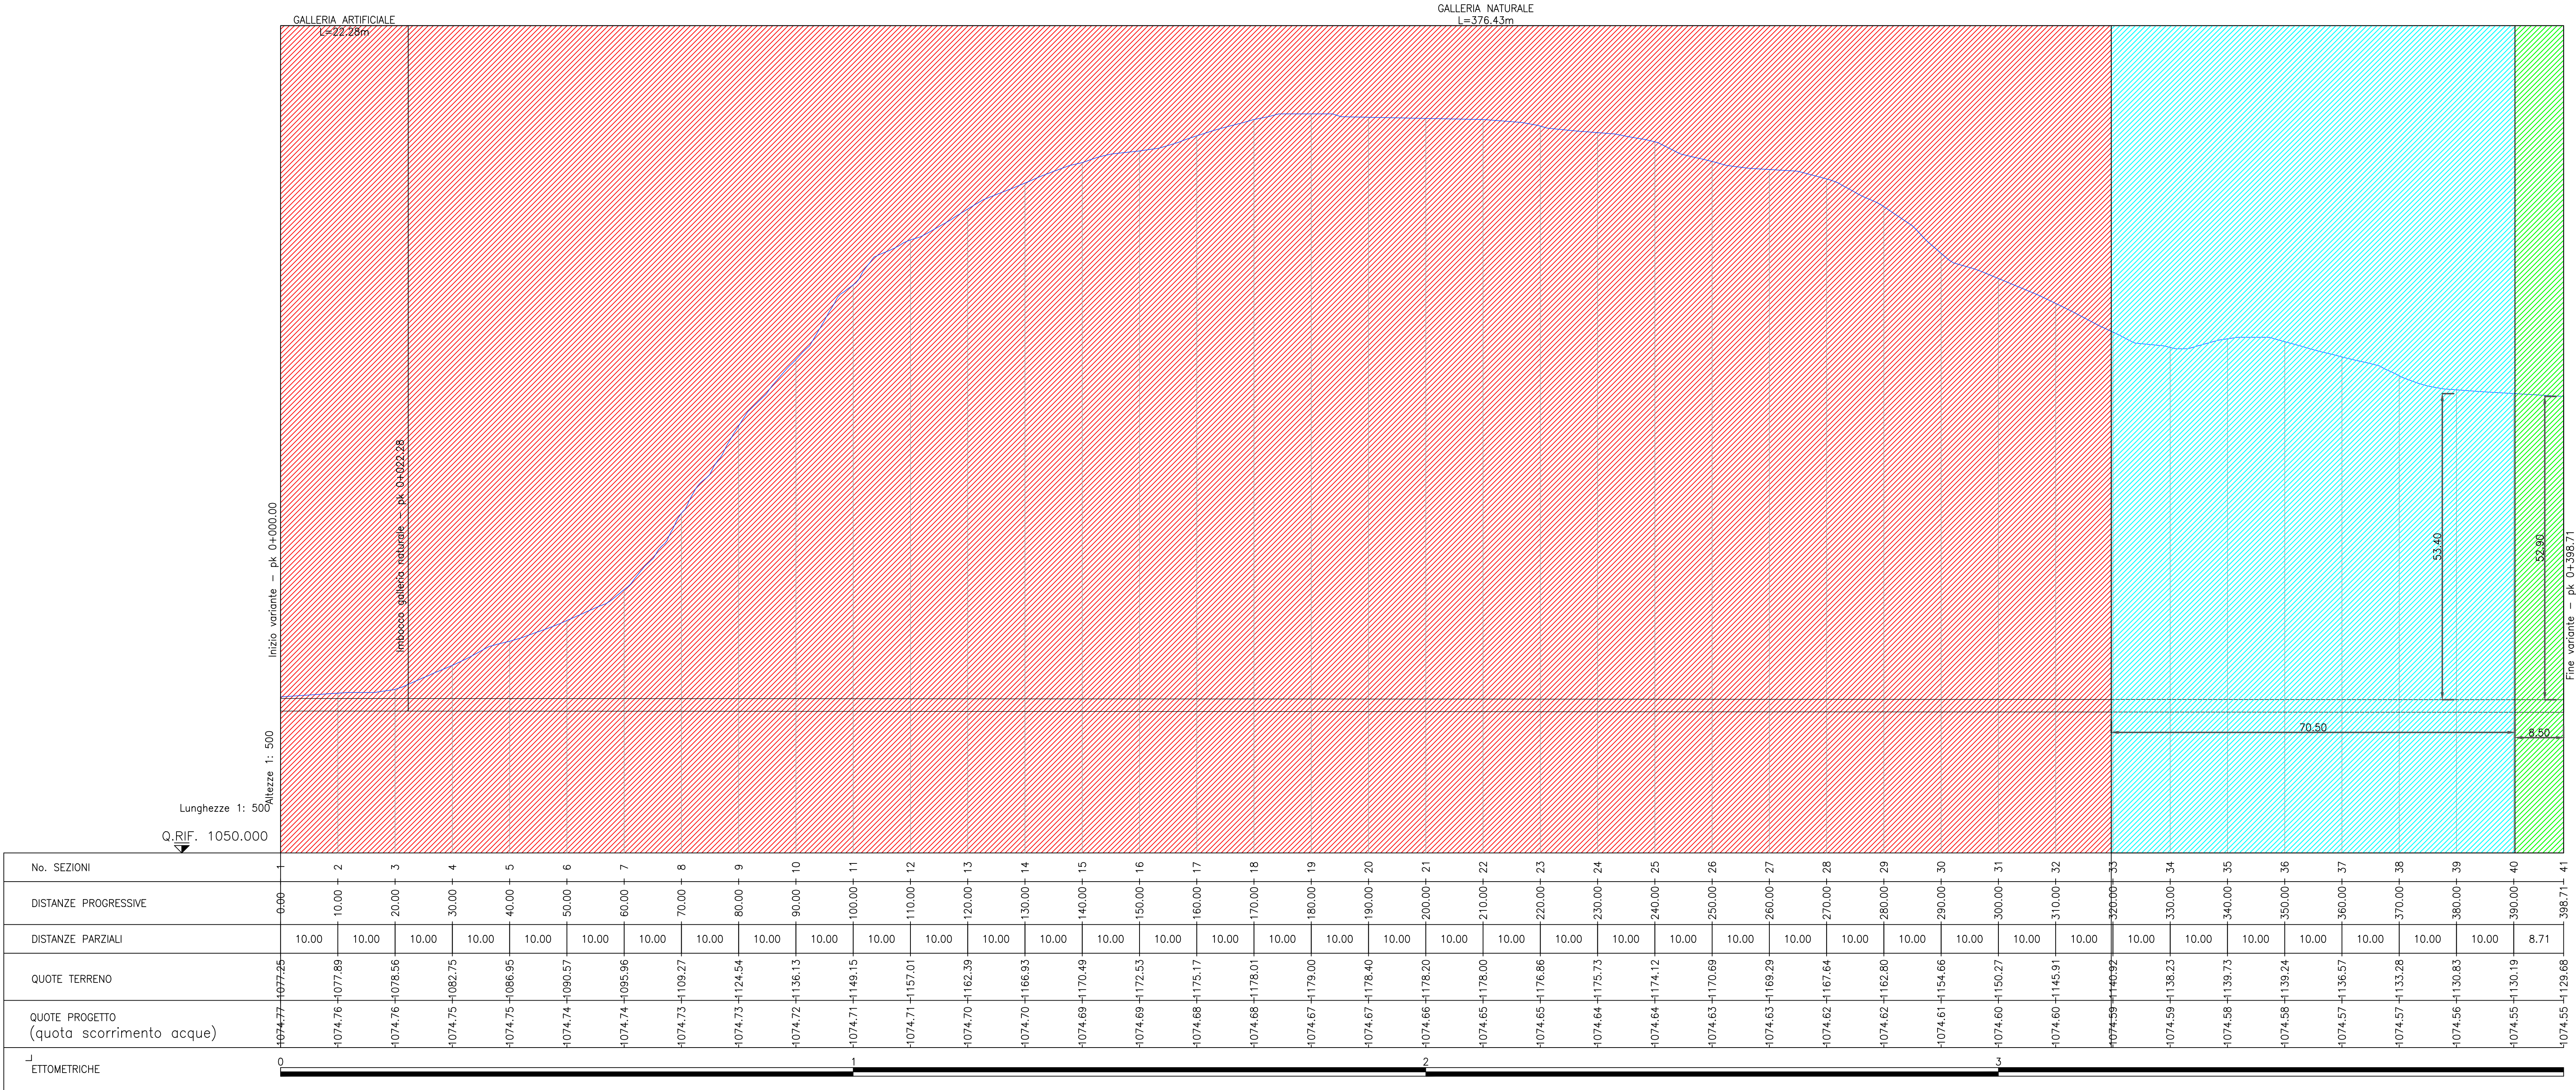

COMUNE DI ISOLA DEL
GRAN SASSO D'ITALIA
PROVINCIA DI TERAMO
REGIONE ABRUZZO



Enel Green Power Italia srl
O&M Hydro Italy
Center Southern Area
Territorial Unit MONITORIO

Technical Referent:
Maintenance & Technical Support
Dams & Civil Infrastructures Safety
ROMA TS CIVIL

ESECUTORE / ESECUTOR

RTI Frosio Next (mandataria) - Geodes (mandante)



Frosio Next S.r.l.
Via Corfù 71 - 25124 Brescia
Tel: +39 030 3702371
Mail: info@frosionext.com
Sito: www.frosionext.com



Geodes S.r.l.
Piazza Arturo Graf, 124 - 10126 Torino
Tel: +39 011 69.60.938
Mail: mail@geodes.it
Sito: www.geodes.it

IMPIANTO / PLANT

CENTRALE IDROELETTRICA DI SAN GIACOMO AL VOMANO

CODICE ELABORATO / CODE

D.198

PARTE / PART

GRONDA RUZZO MAVONE

FILE / FILES

D.198_PPE - profondità galleria

PROGETTO / PROJECT

PROGETTO DI MANUTENZIONE STRAORDINARIA - PROGETTO ESECUTIVO
RIPRISTINO FUNZIONALE CANALE DI GRONDA E OPERE DI PRESA DISSESTATE
GRONDA RUZZO MAVONE PER LA CENTRALE IDROELETTRICA DI SAN GIACOMO
AL VOMANO

FORMATO / FORMAT

SCALA PLOT / PLOT SCALE

1:1

DISEGNO / DRAWING

PIANO PARTICELLARE ESPROPRIO
Profondità galleria

SCALA / SCALE

ND

RIFERIMENTO CONTRATTO: JA10100090

Commessa: 1395 (FN) - 211232 (GD)

Questo disegno non può essere riprodotto, né utilizzato altrove, né ceduto a terzi in tutto o in parte senza il consenso scritto degli autori.