





Geom. Roberto Torretta
Via Fonte Regina, 3
64100 Teramo
P.IVA 01409840673
Cell.348-7105854
Pec. roberto.torretta@geopec.it

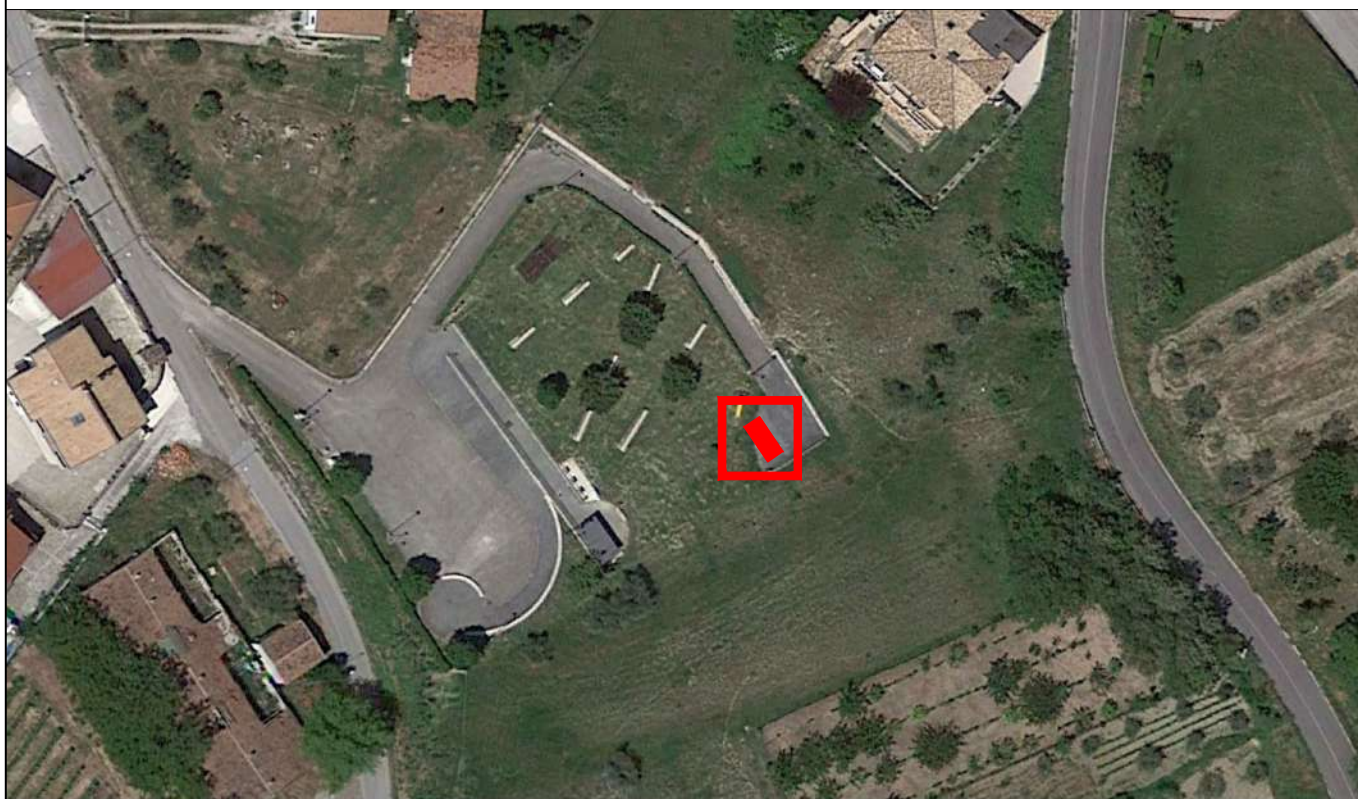

MODIFICHE	3				
	2				
	1				
	ES				
E-Distribuzione S.p.a.				SOSTITUISCE IL N.	
				SOSTITUITO DAL N.	
COMUNE DI BASCIANO				TAVOLA: 2	
INSTALLAZIONE CABINA DI TRASFORMAZIONE MT/BT IN STRUTTURA PREFABBRICATA DEL TIPO DG2061 IN AREA COMUNALE NELLA FRAZ. S.AGOSTINO					
PIANTE, PROSPETTI E SEZIONI				SCALA:	
IL TECNICO				1:100	

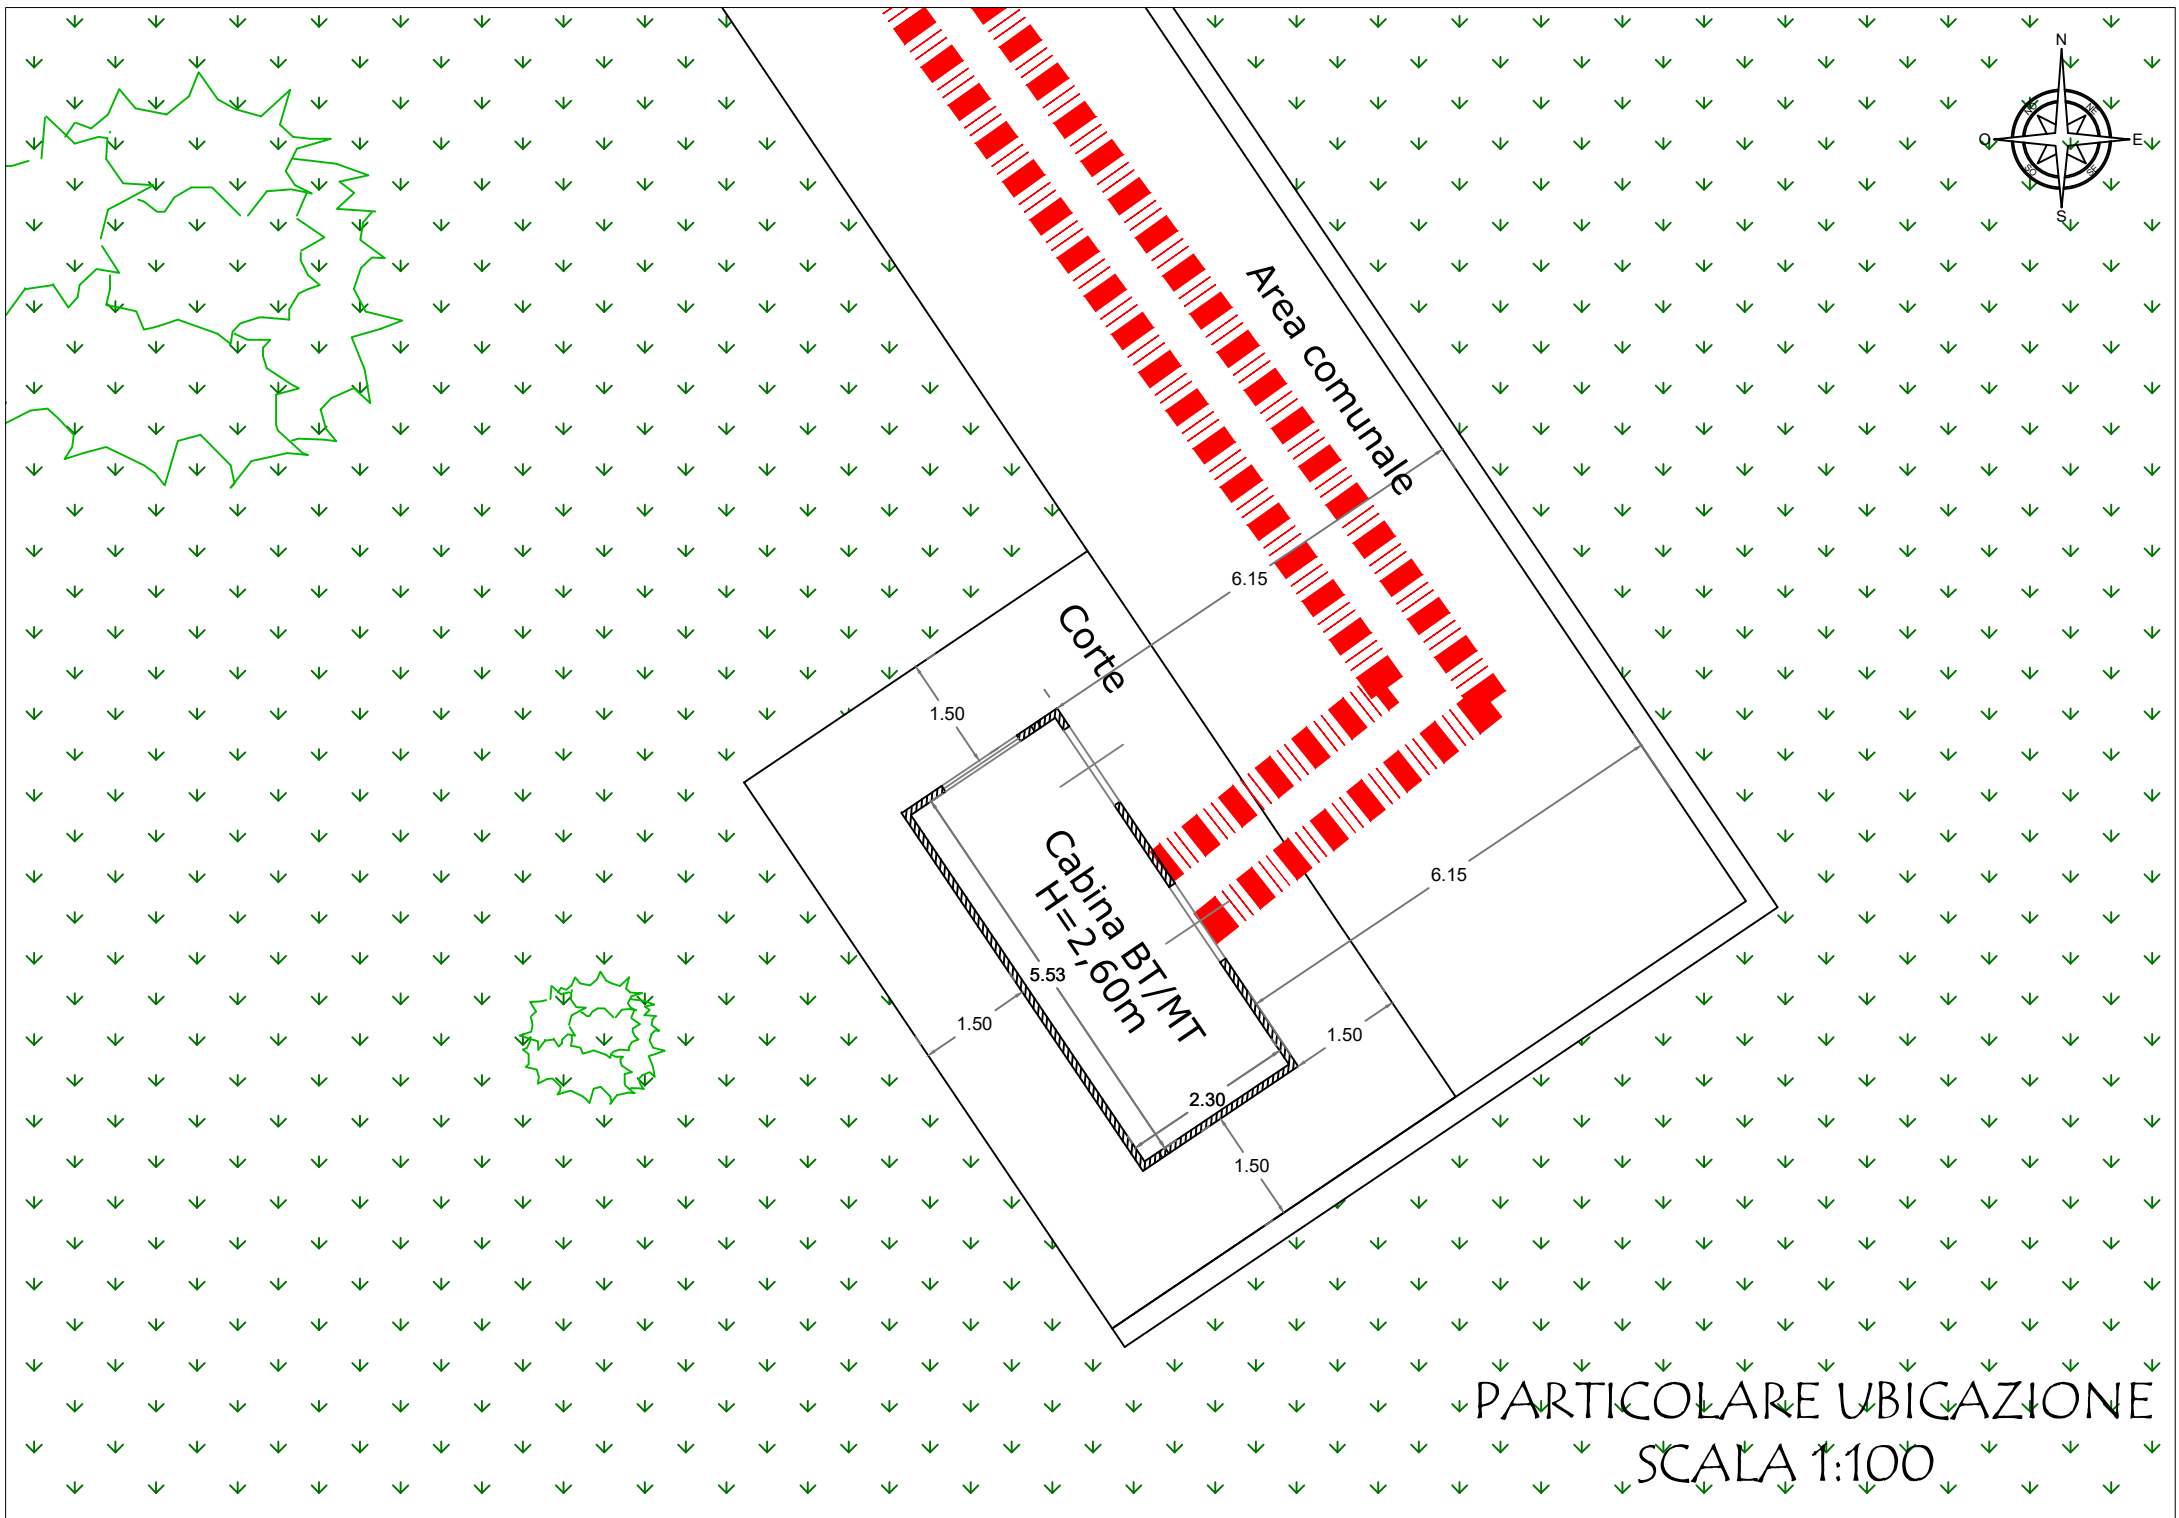


PARTICOLARE UBICAZIONE
SCALA 1:100

	SPECIFICA TECNICA	Pagina 50 di 90
	Box in calcestruzzo armato prefabbricato per apparecchiature elettriche per altitudini fino a 1000 metri sul livello del mare. STANDARD BOX DISTRIBUZIONE STANDARD BOX SATELLITE STANDARD BOX CLIENTE	DG2061 Ed.09 del Settembre 2021

14. ELABORATI ARCHITETTONICI E PARTICOLARI COSTRUTTIVI

14.1 Standard box

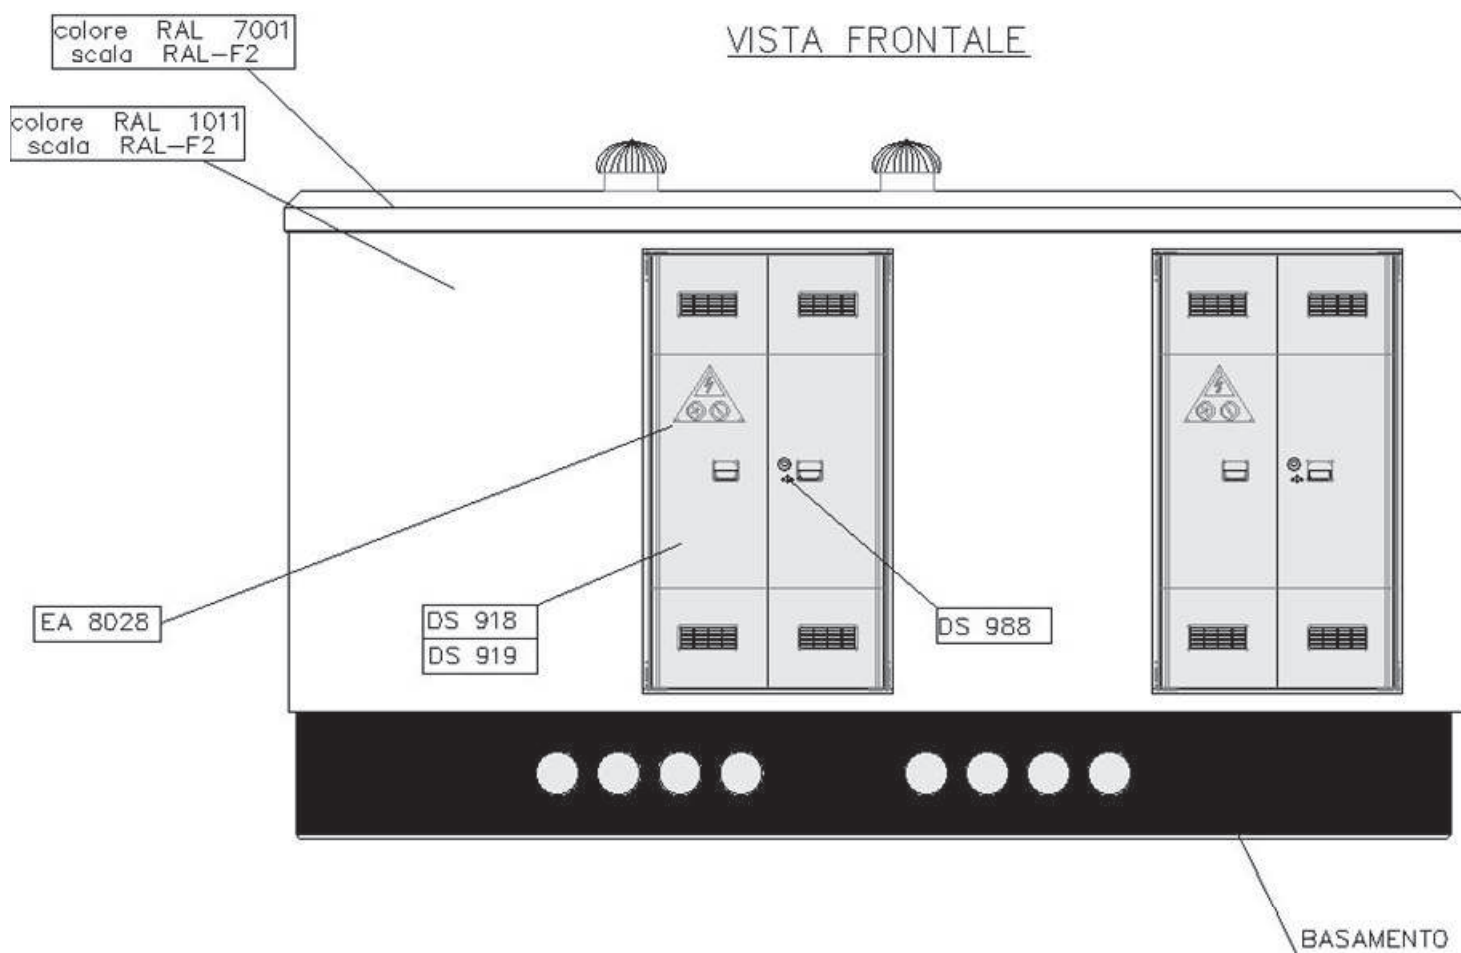

Box in calcestruzzo armato prefabbricato per apparecchiature elettriche per altitudini fino a 1000 metri sul livello del mare.

STANDARD BOX DISTRIBUZIONE
STANDARD BOX SATELLITE
STANDARD BOX CLIENTE


DG2061

Ed.09

del

Settembre 2021

VISTA LATERALE DESTRA

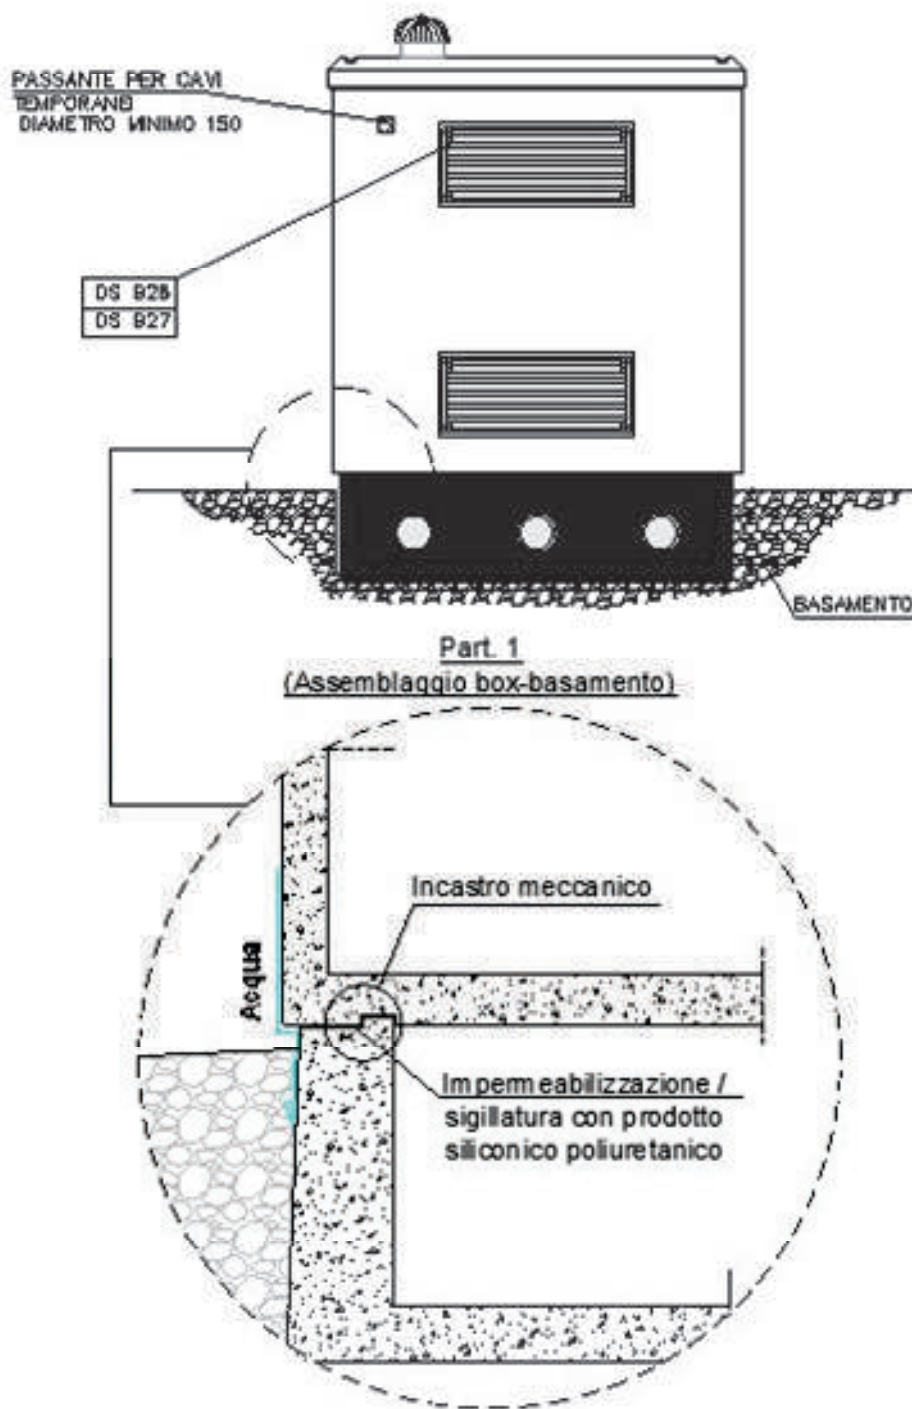

Box in calcestruzzo armato prefabbricato per apparecchiature elettriche per altitudini fino a 1000 metri sul livello del mare.

STANDARD BOX DISTRIBUZIONE
STANDARD BOX SATELLITE
STANDARD BOX CLIENTE


DG2061

Ed.09

del

Settembre 2021

PIANTA

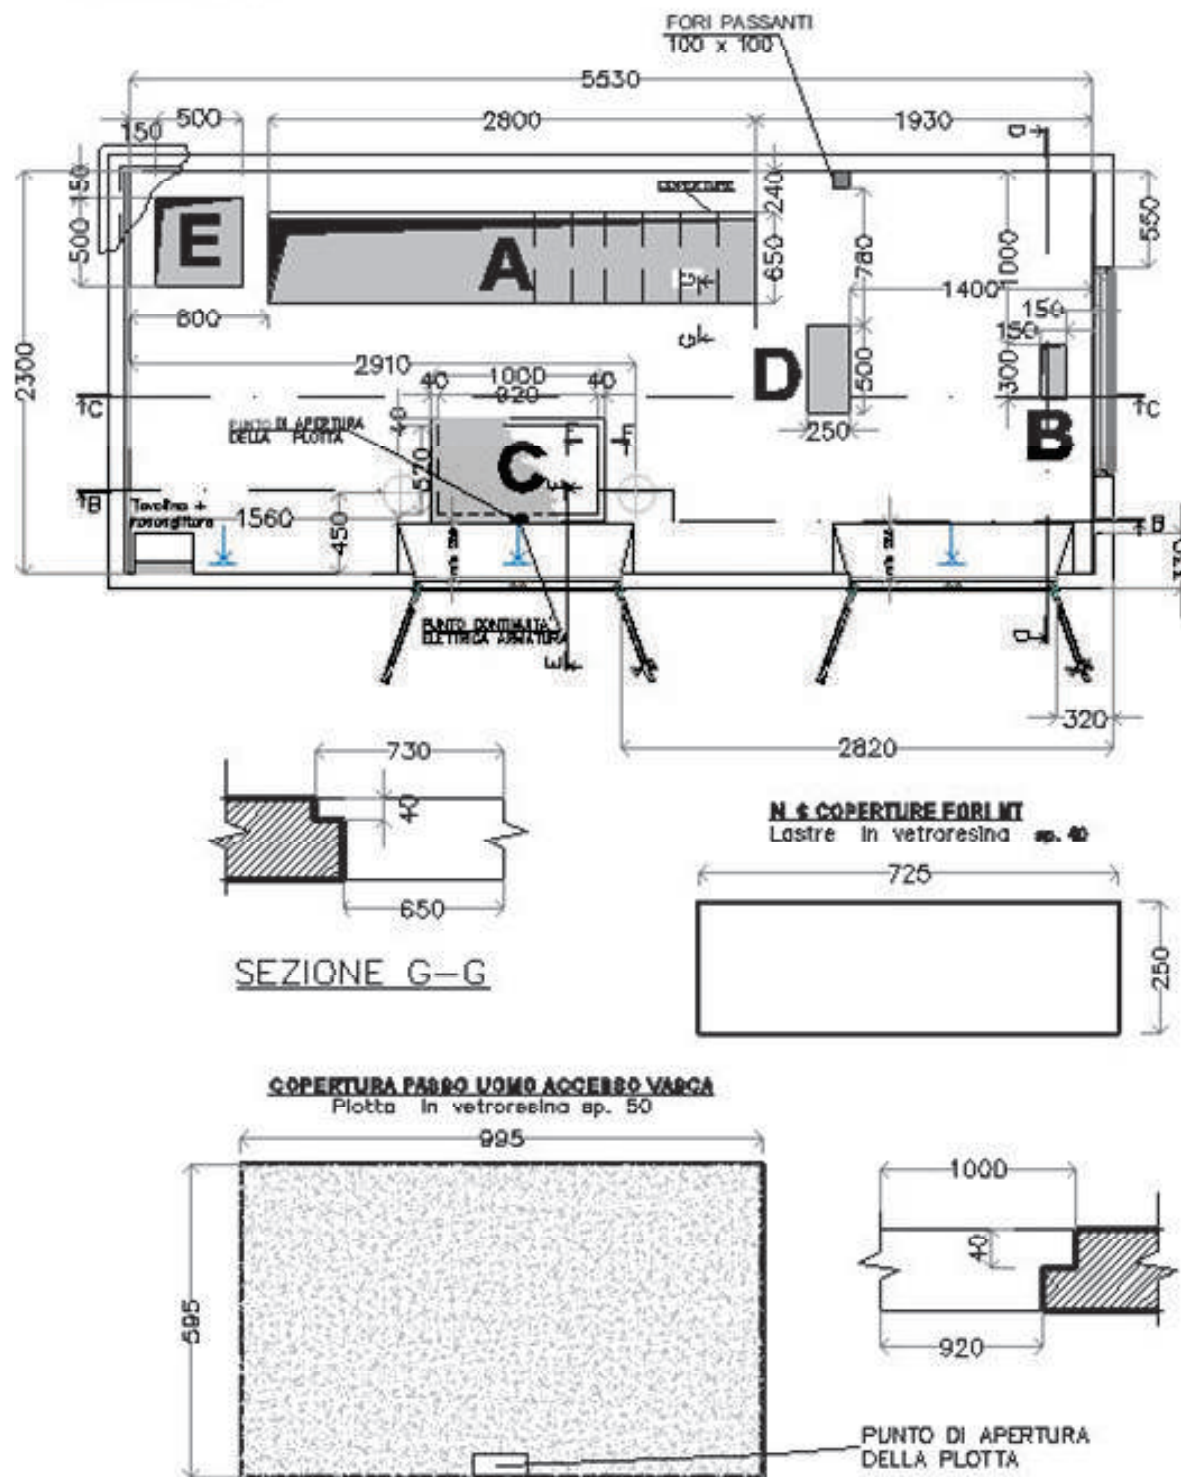

Box in calcestruzzo armato prefabbricato per apparecchiature elettriche per altitudini fino a 1000 metri sul livello del mare.


STANDARD BOX DISTRIBUZIONE
STANDARD BOX SATELLITE
STANDARD BOX CLIENTE

DG2061


Ed.09

del

Settembre 2021

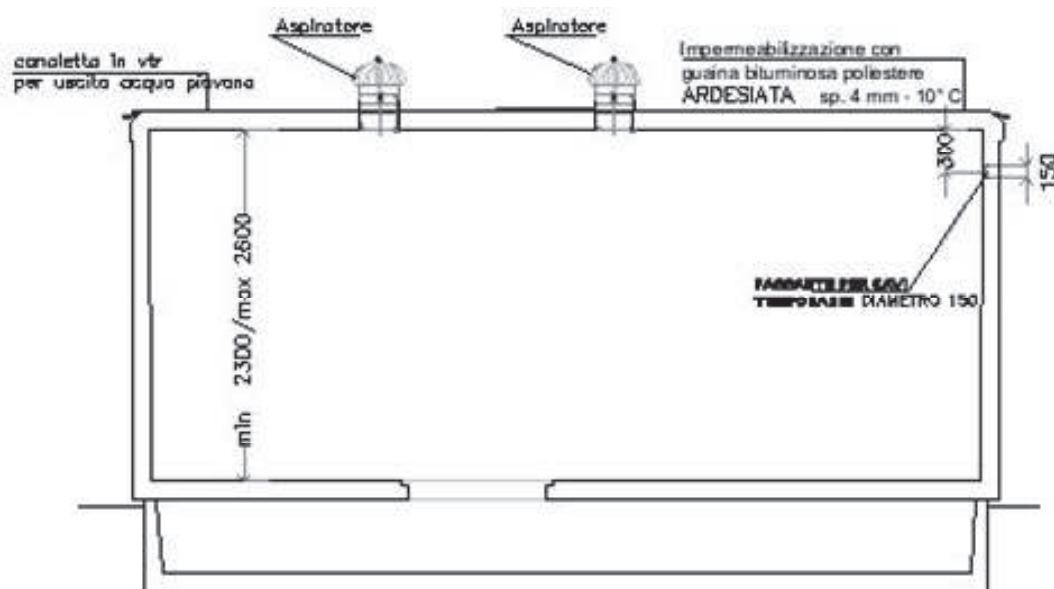

SEZIONE B - B

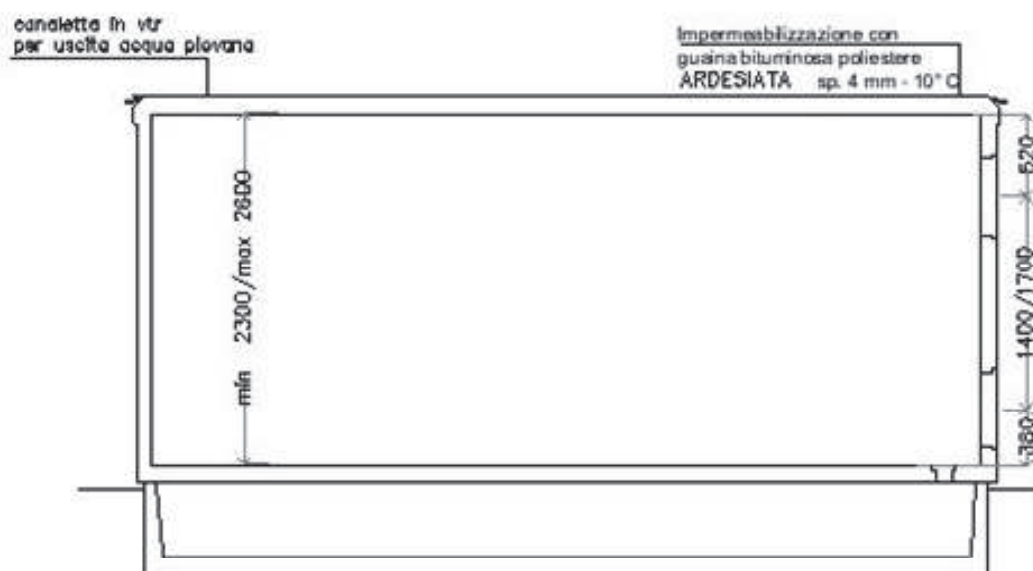

SEZIONE C - C

Box in calcestruzzo armato prefabbricato per apparecchiature elettriche per altitudini fino a 1000 metri sul livello del mare.


STANDARD BOX DISTRIBUZIONE
STANDARD BOX SATELLITE
STANDARD BOX CLIENTE

DG2061


Ed.09

del

Settembre 2021

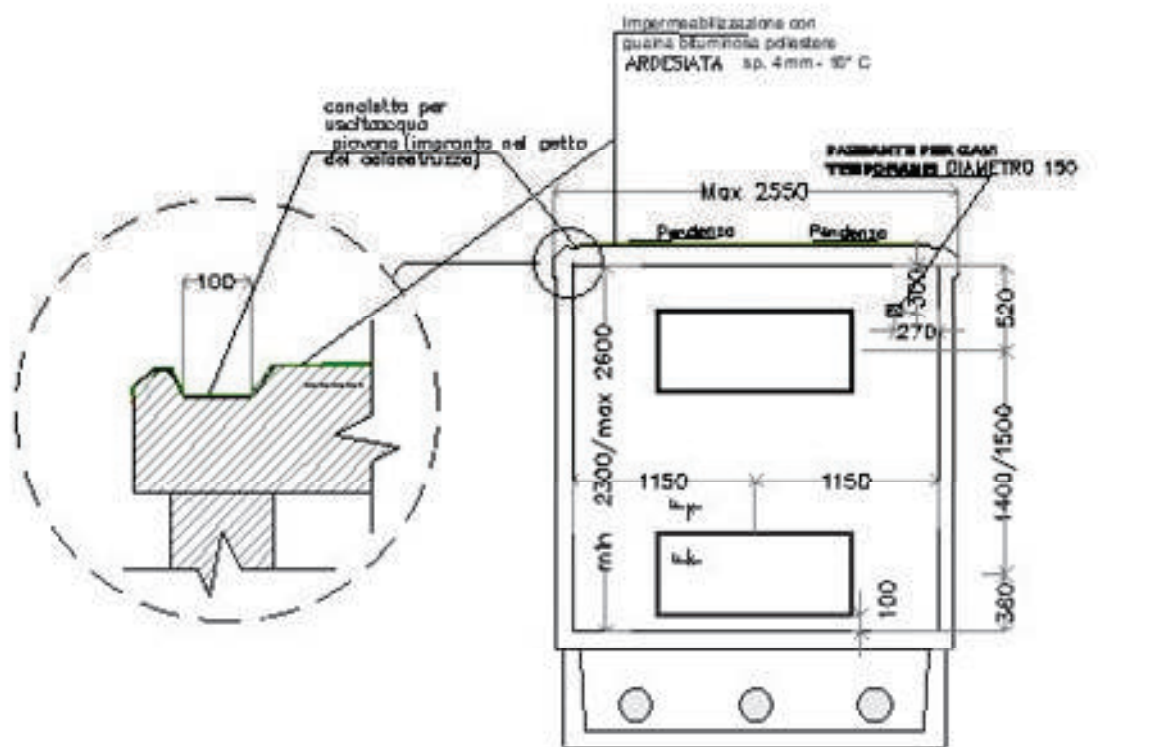

SEZIONE D - D

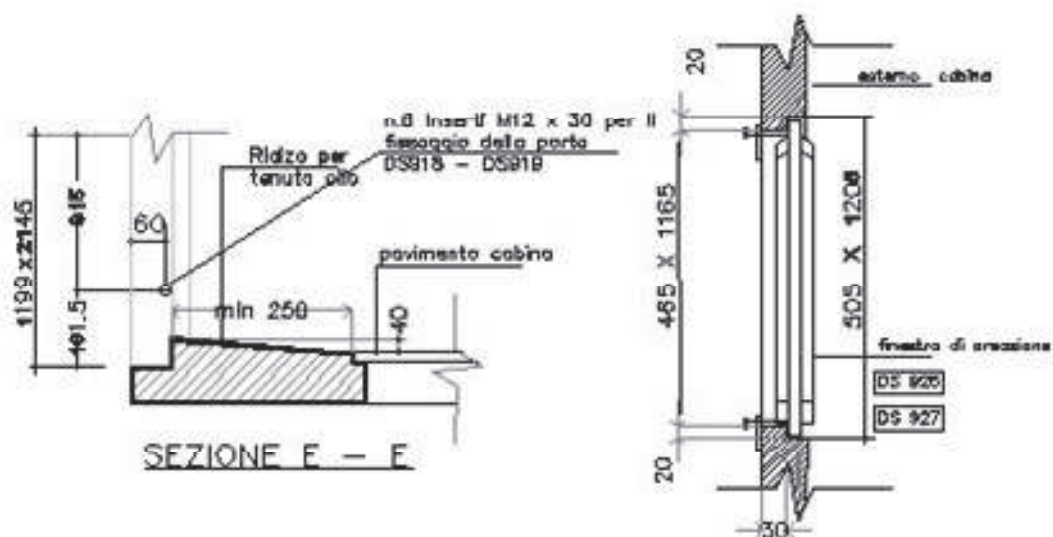

SEZIONE E - E

SEZIONE F - F