


LEGENDA

SIMBOLOGIA CARTOGRAFICA

- | | | | |
|---|--|---|---|
|  | Gasdotto in progetto |  | Gallerie, Tunnel, Mini-Microtunnel, Raise Boring e T.O.C. |
|  | Gasdotti in esercizio |  | Impianti di linea in progetto |
|  | Altri gasdotti in progetto |  | Impianti di linea su rete in esercizio |
|  | Aree impianti stacco-terminale in progetto |  | Altre condotte da terzi |
|  | Aree impianti stacco-terminale esistenti |  | Strada di accesso all'impianto |
|  | Limite sovrapposizione fogli |  | Piazzola di stoccaggio tubazioni |
|  | Limite fogli |  | Strade di accesso provvisorio |

SIMBOLOGIA MECCANICA

- | | |
|--|---|
| | Punto di intercettazione di derivazione importante (P.I.D.I.) - LINEA |
| | Punto di intercettazione di derivazione importante (P.I.D.I.) - DERIVAZIONE |
| | Punto di intercettazione di linea |

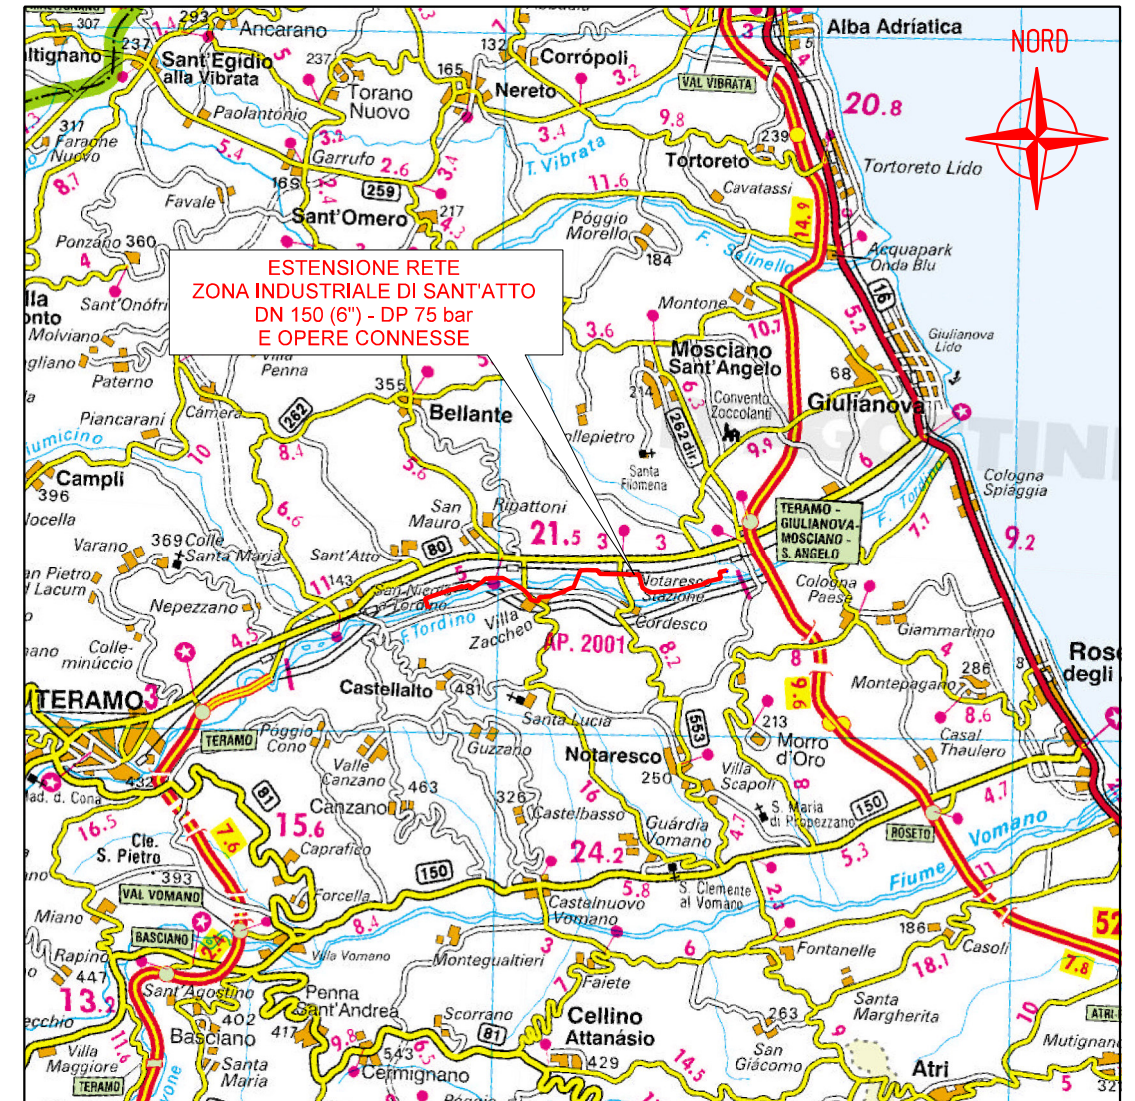



COROGRAFIA 1:200.000



1	02/2026	REVISIONE EMISSIONE PER PERMESSI		LUCI	GUALTIERI BARCI
0	06/2025	EMISSIONE PERMESSI		LUCI	GUALTIERI BARCI
REV.	DATA	DESCRIZIONE		ELABORATO	VERIFICATO APPROVATO
		Progettista  Rif. BE: 4249/02		COMMESSA 5774	UNITA' 001
ESTENSIONE RETE ZONA INDUSTRIALE SANT'ATTO DN 150 (6") - DP 75 bar E OPERE CONNESSE				DISEGNO PG-E-1002	
				REVISIONE 1	
				FG.	1 DI 4
TRACCIATO DI PROGETTO				SCALA 1:10.000	

Il presente disegno e' di proprieta' aziendale - La Societa' tutelera' i propri diritti a termine di legge.

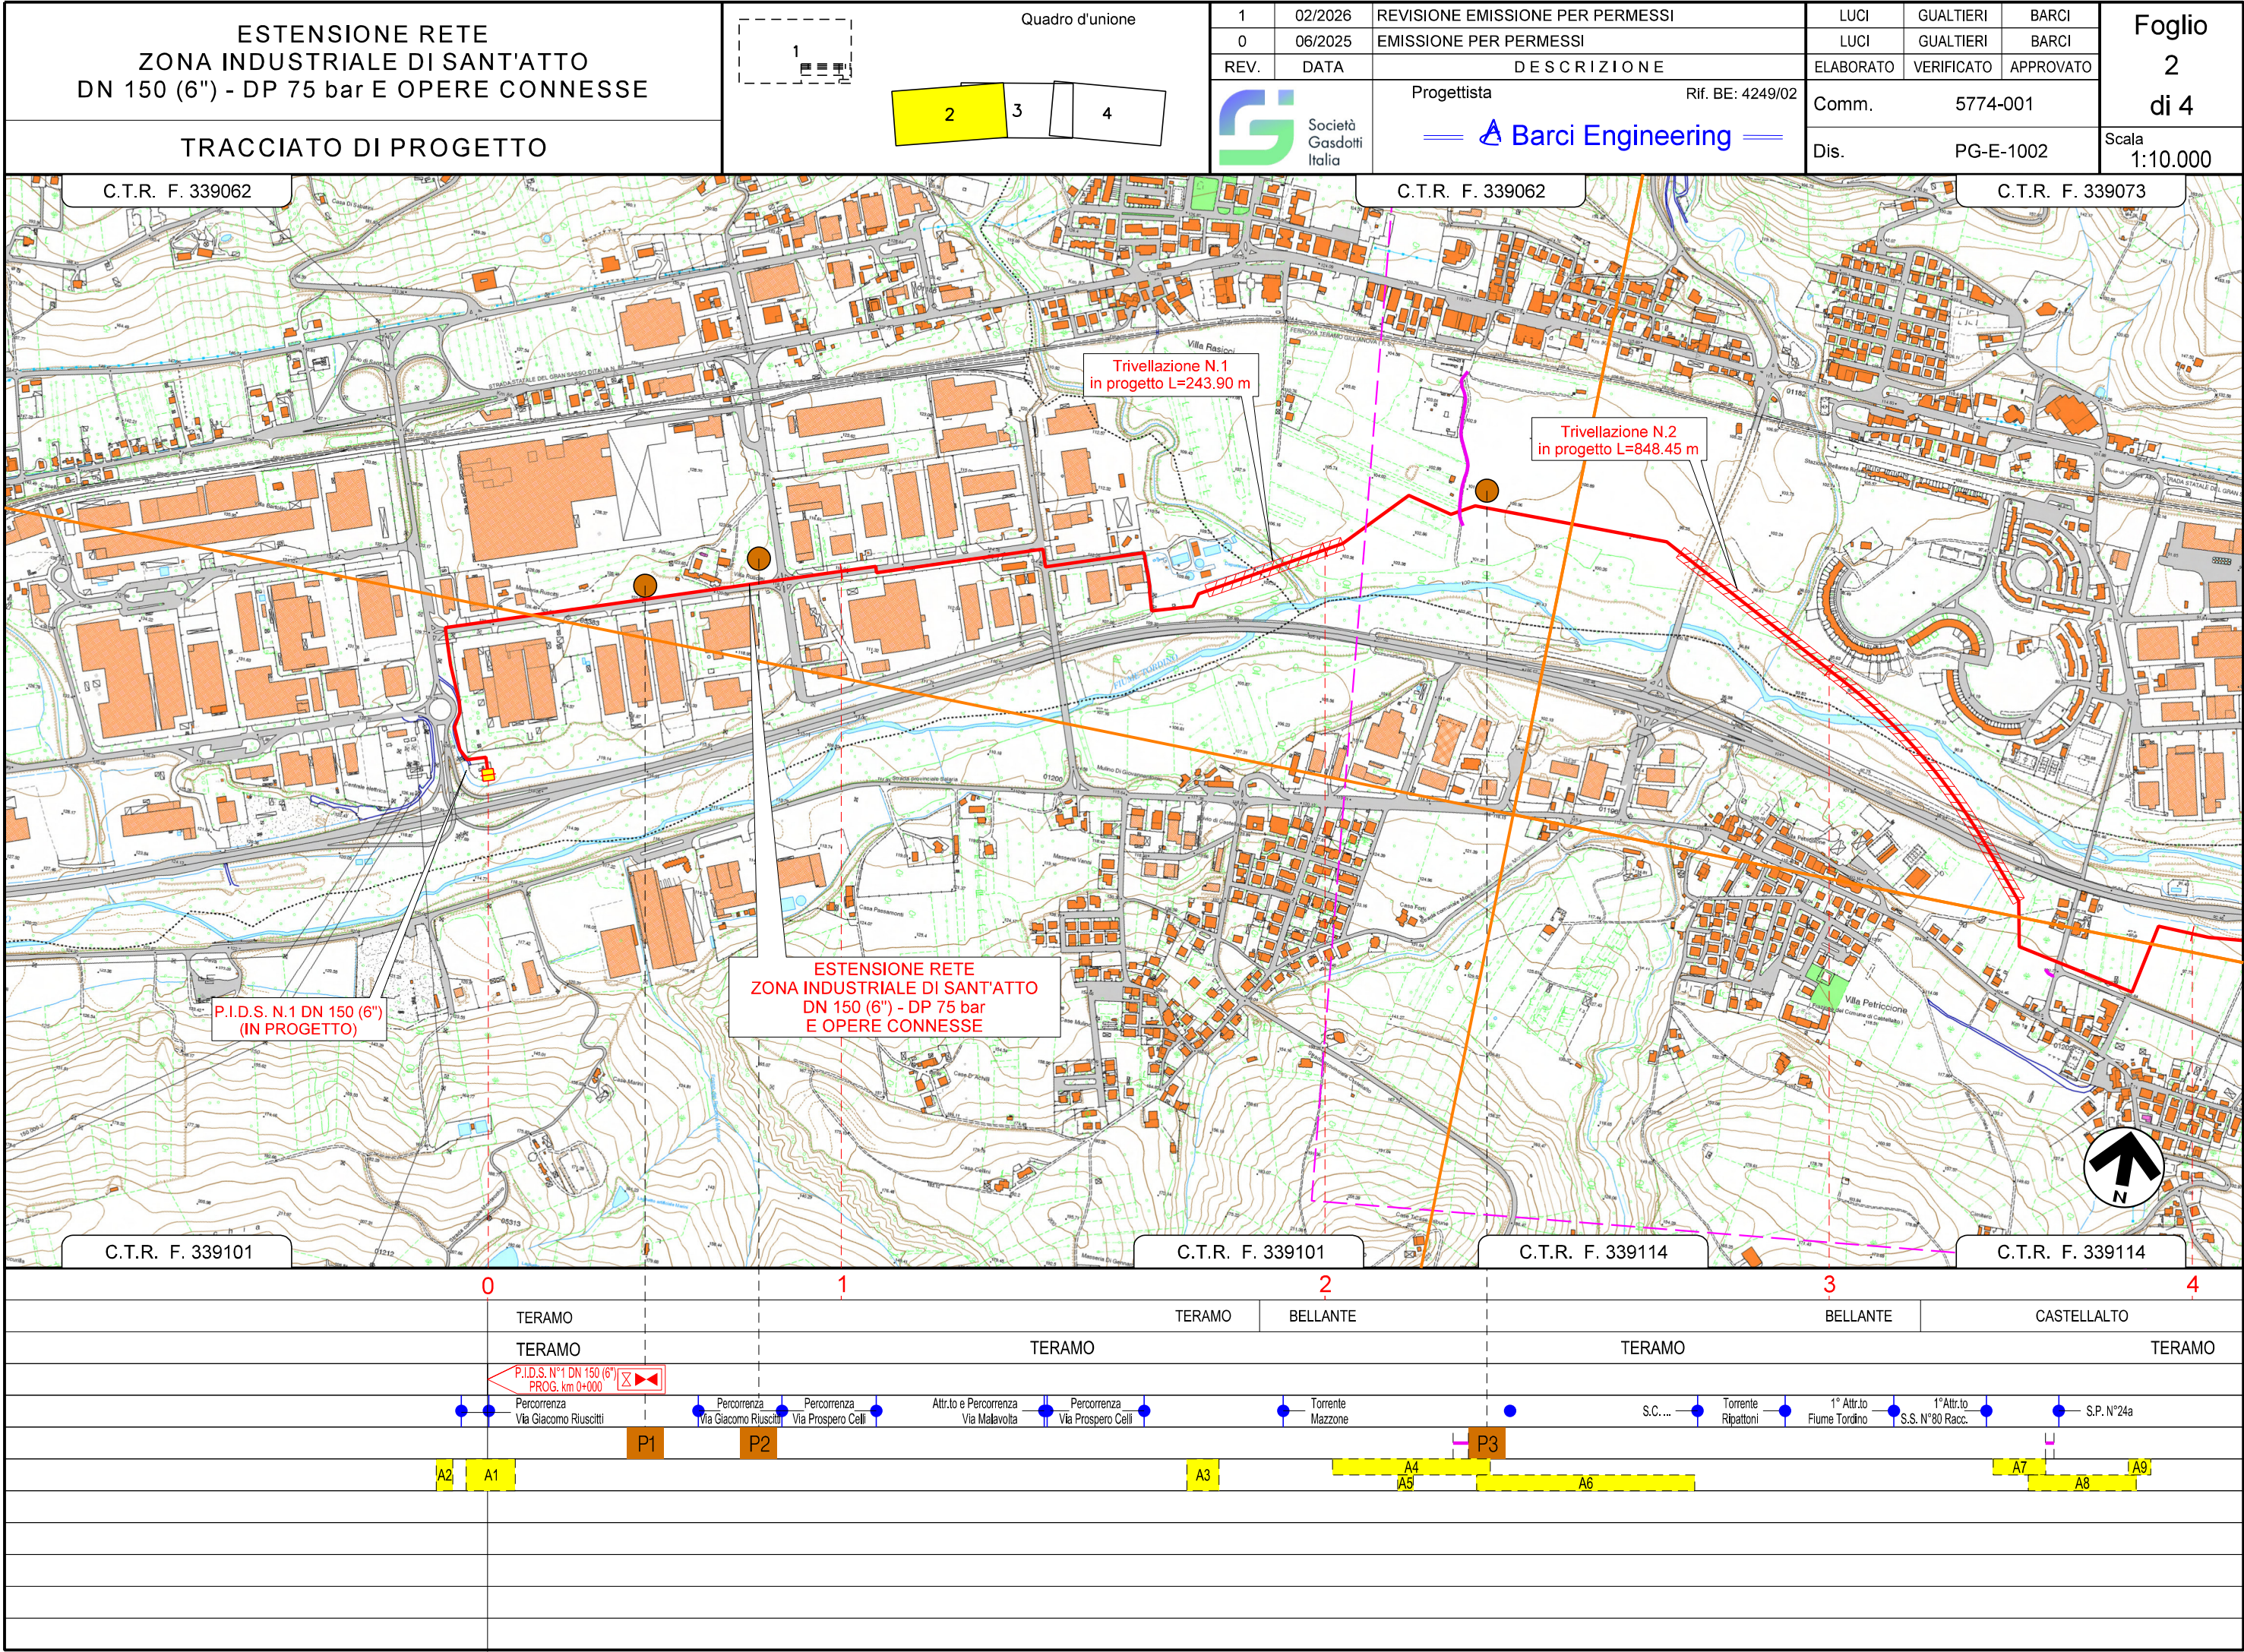

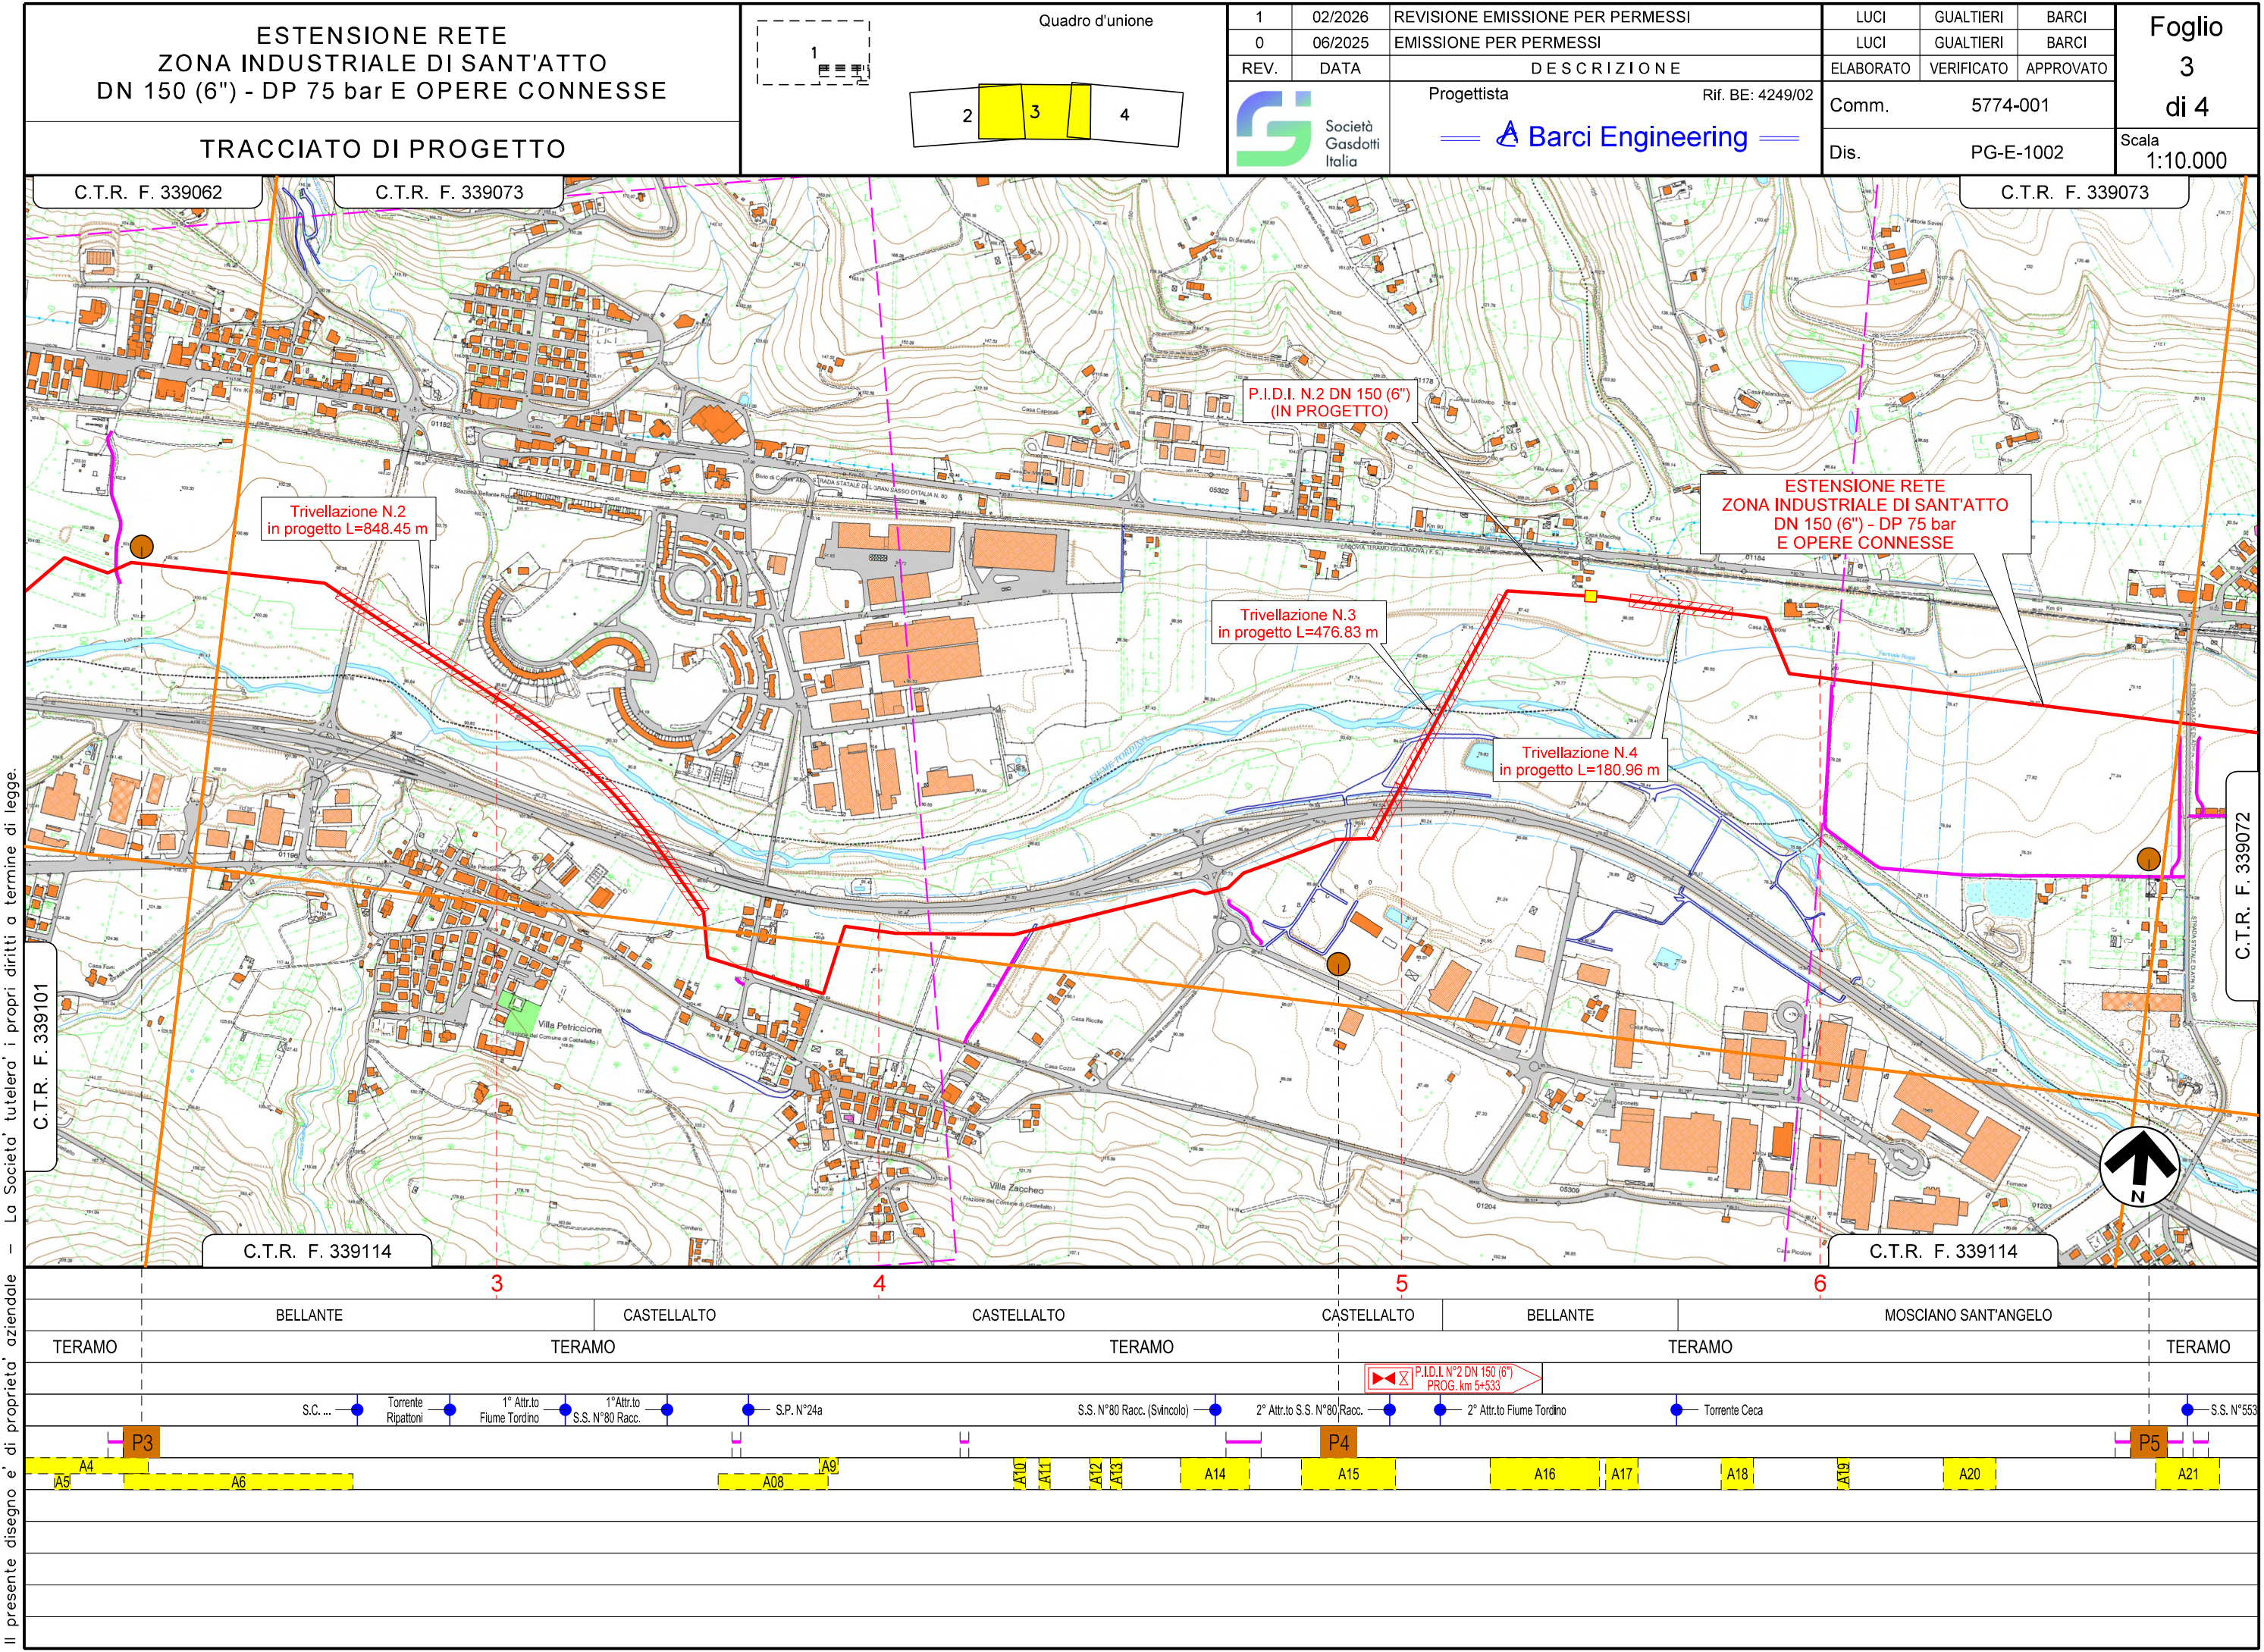

Il presente disegno e' di proprieta' aziendale - La Societa' tutelera' i propri diritti a termine di legge.

