


Il presente disegno e' di proprieta' aziendale - La Societa' tutelera' i propri diritti a termine di legge.

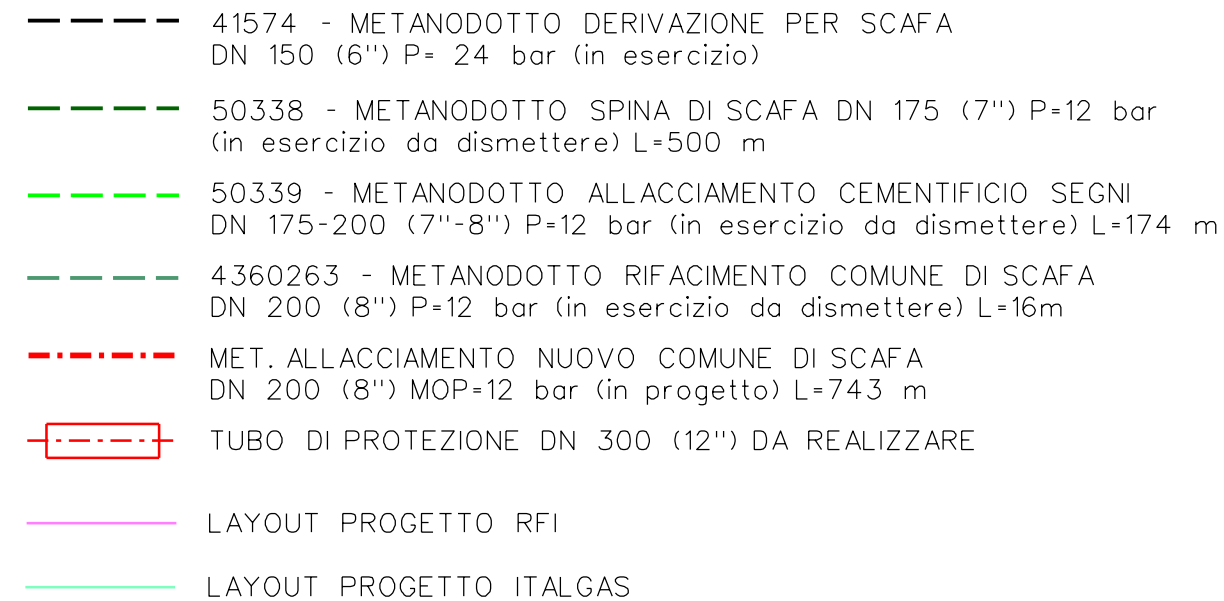


Progressiva chilometrica	CHILOMETRO	N.
Comuni	COMUNE	
Province	PROVINCIA	
Impianti	TIPOLOGIA IMPIANTO	TIPO - N. - PROC.
Strade – Piste – Piazzole tubazioni		
Attraversamenti	DENOMINAZIONE	
Allargamento fascia di lavoro		
Scavabilita' terreni		
Ripristini morfologici		
Ripristini vegetazionali		

**50338 - METANODOTTO
SPINA DI SCAFA DN 175
(7") P-12 bar (in esercizio
da dismettere)**

**50339 - METANODOTTO
ALLACCIAMENTO CEMENTIFICIO SEGNI
DN 175-200 (7"-8") P-12 bar
(in esercizio da dismettere)**

**4360263 - METANODOTTO
RIFACIMENTO COMUNE DI SCAFA
DN 200 (8") P-12 bar
(in esercizio da dismettere)**


**MET. ALLACCIAMENTO NUOVO COMUNE
DI SCAFA DN200 (8") MOP-12 bar
(in progetto)**

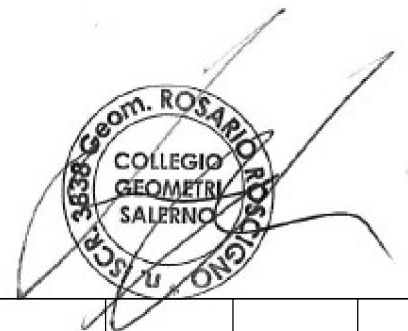


0	16/06/2025	EMISSIONE PER A.U. 327/01		MARINO	GALLUZZO ROSCIGNO												
REV.	DATA	DESCRIZIONE		DISEGN.	CONTR. APPROV.												
Committente 		Progettista  SO. R. I. T. Società "per la realizzazione di infrastrutture sul territorio"		DISEGNO 02-SOR-197-PRG FG. 1 di 4													
Codice Tecnico: 50338-50339-4360263 PROGETTAZIONE PER REALIZZAZIONE "METANODOTTO ALLACCIAMENTO NUOVO COMUNE DI SCAFA DN 200 (8") DP 12 bar" Comuni di: Alanno e Scafa (PE) Località: F. Lavino				REVISIONE <table><tr><td>0</td><td></td><td></td><td></td><td></td><td></td></tr><tr><td></td><td></td><td></td><td></td><td></td><td></td></tr></table>		0											
				0													
				COMMESSA: VR/24204/023													
Odi: 7200217033																	
STRALCIO PIANO REGOLATORE GENERALE ALANNO (PE) E SCAFA (PE)				Scala 1:5000 sostituisce il sostituito dal													

Il presente disegno e' di proprieta' aziendale - La societa' tutelera' i propri diritti a termine di legge.

Il presente disegno e' di proprieta' aziendale - La Societa' tutelera' i propri diritti a termine di legge.

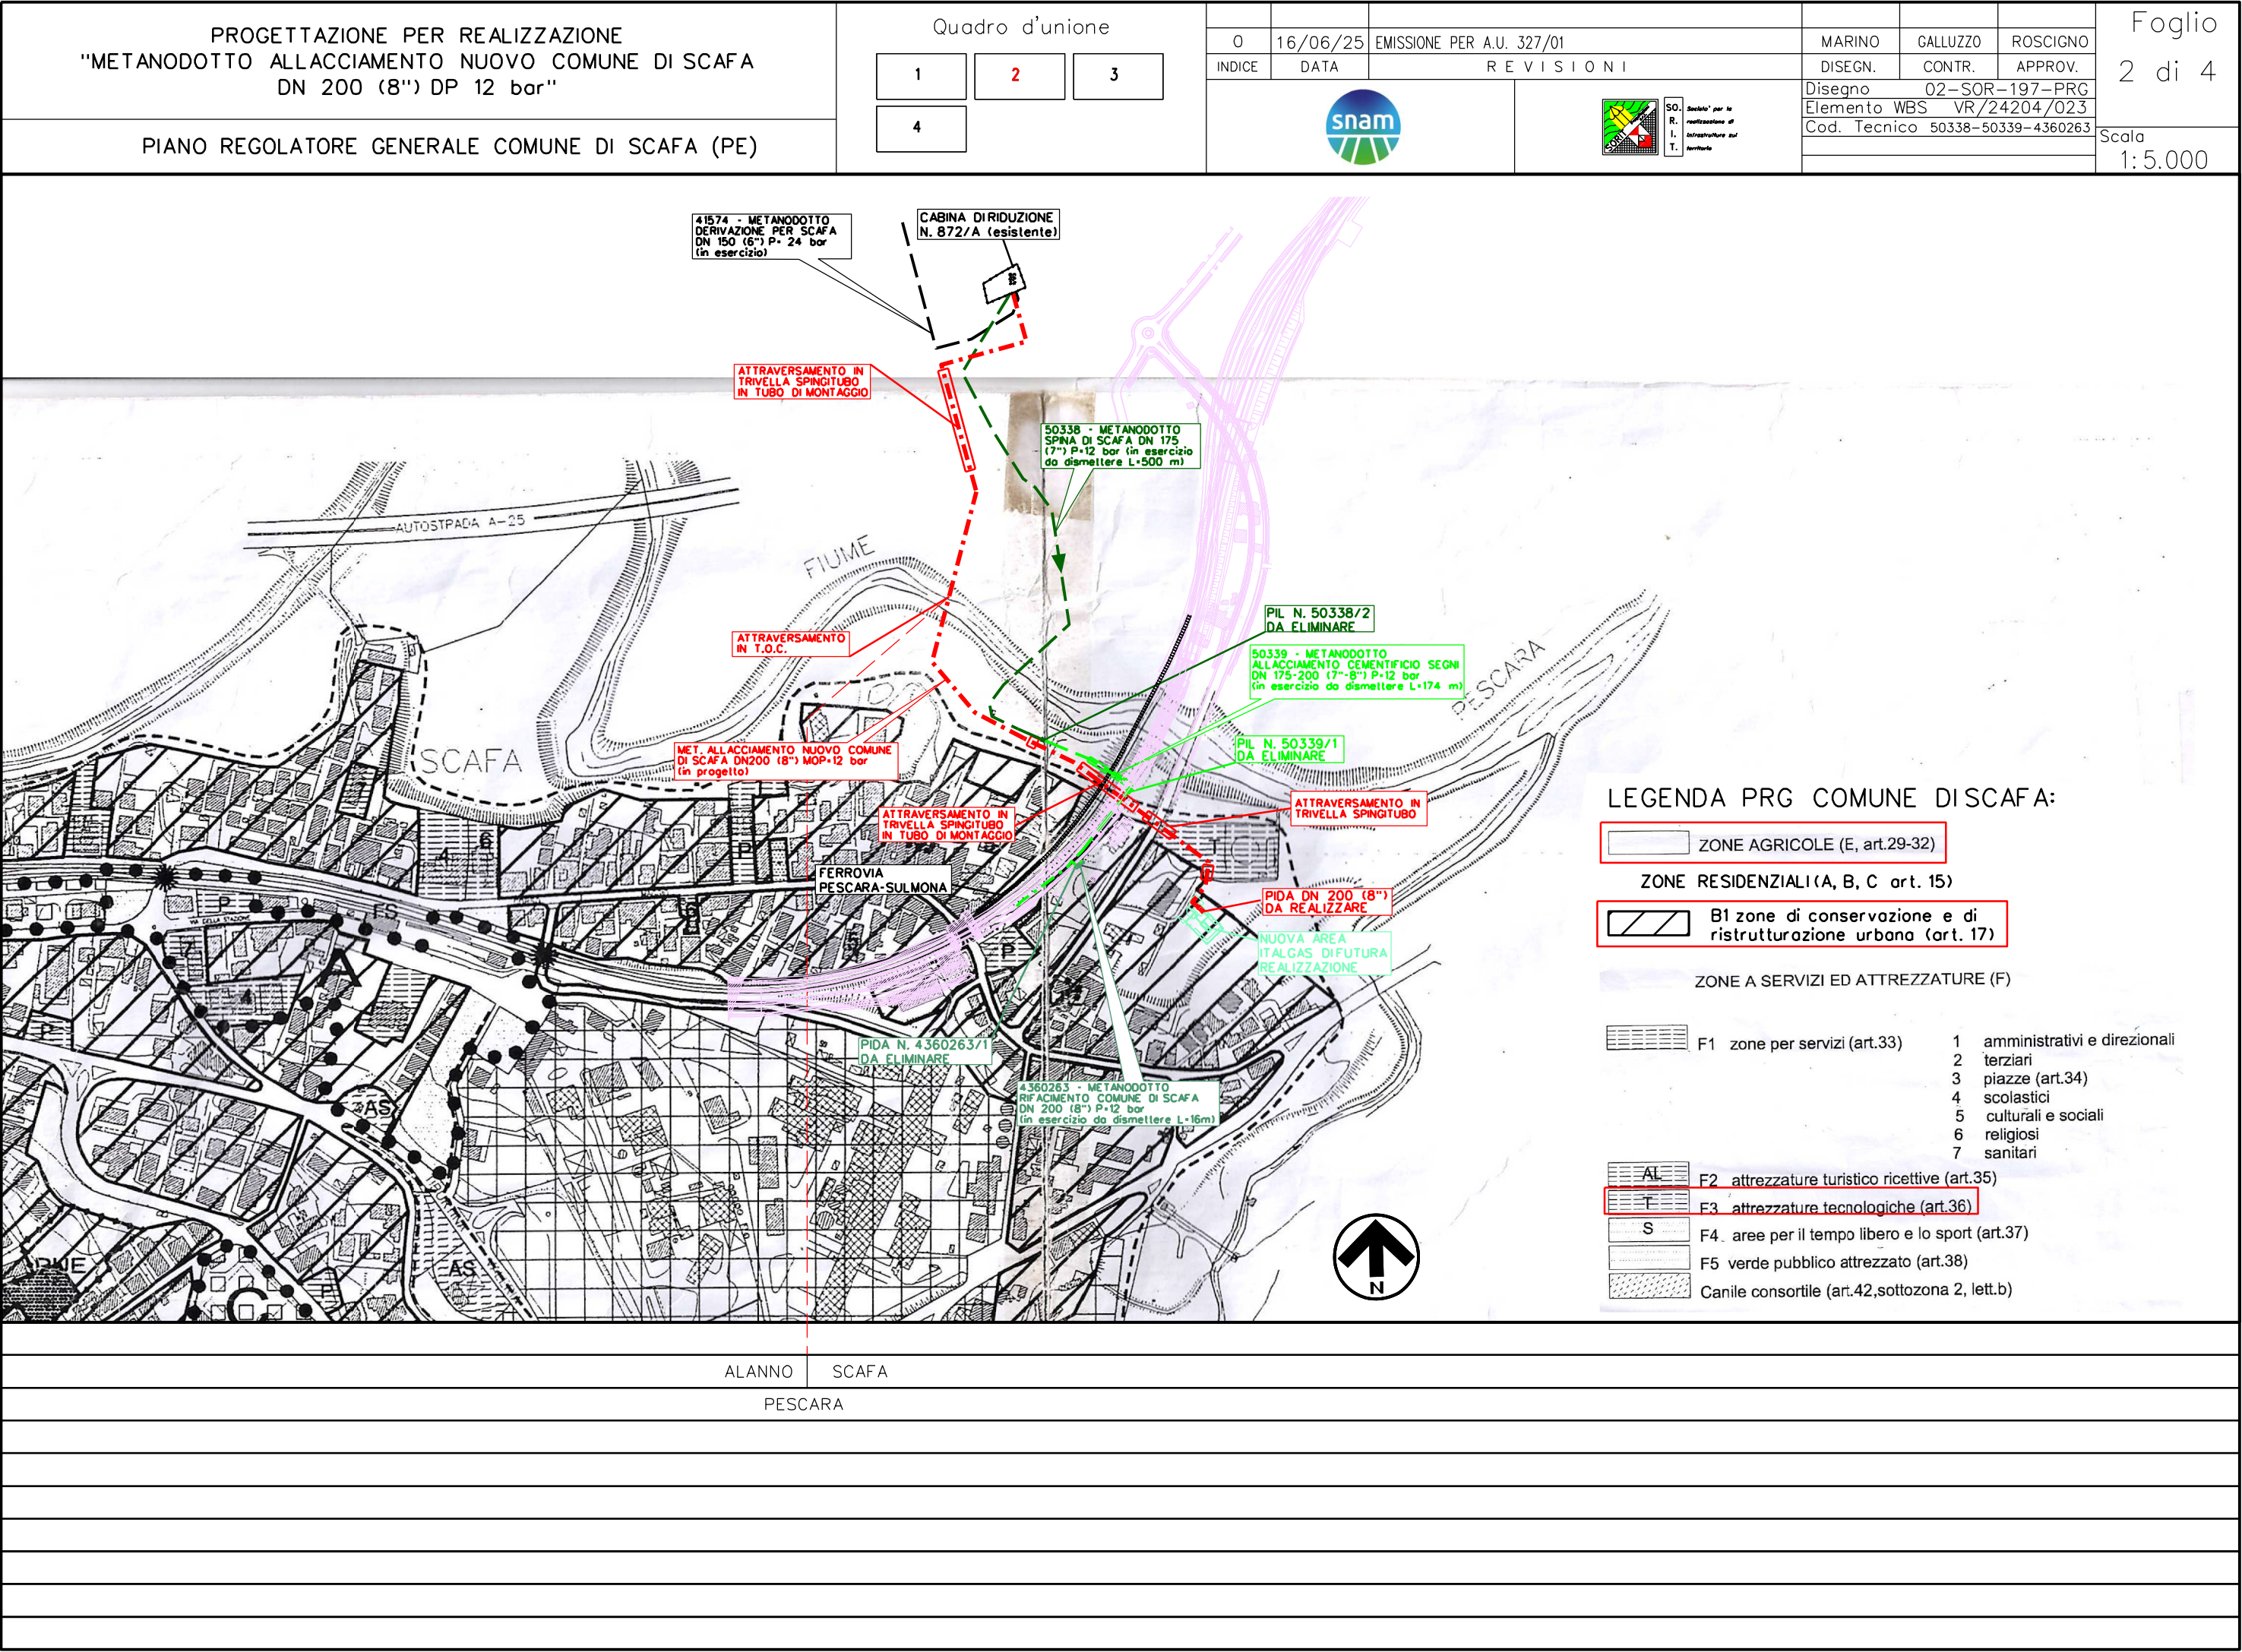

Il presente disegno e' di proprieta' aziendale - La Societa' tutelera' i propri diritti a termine di legge.

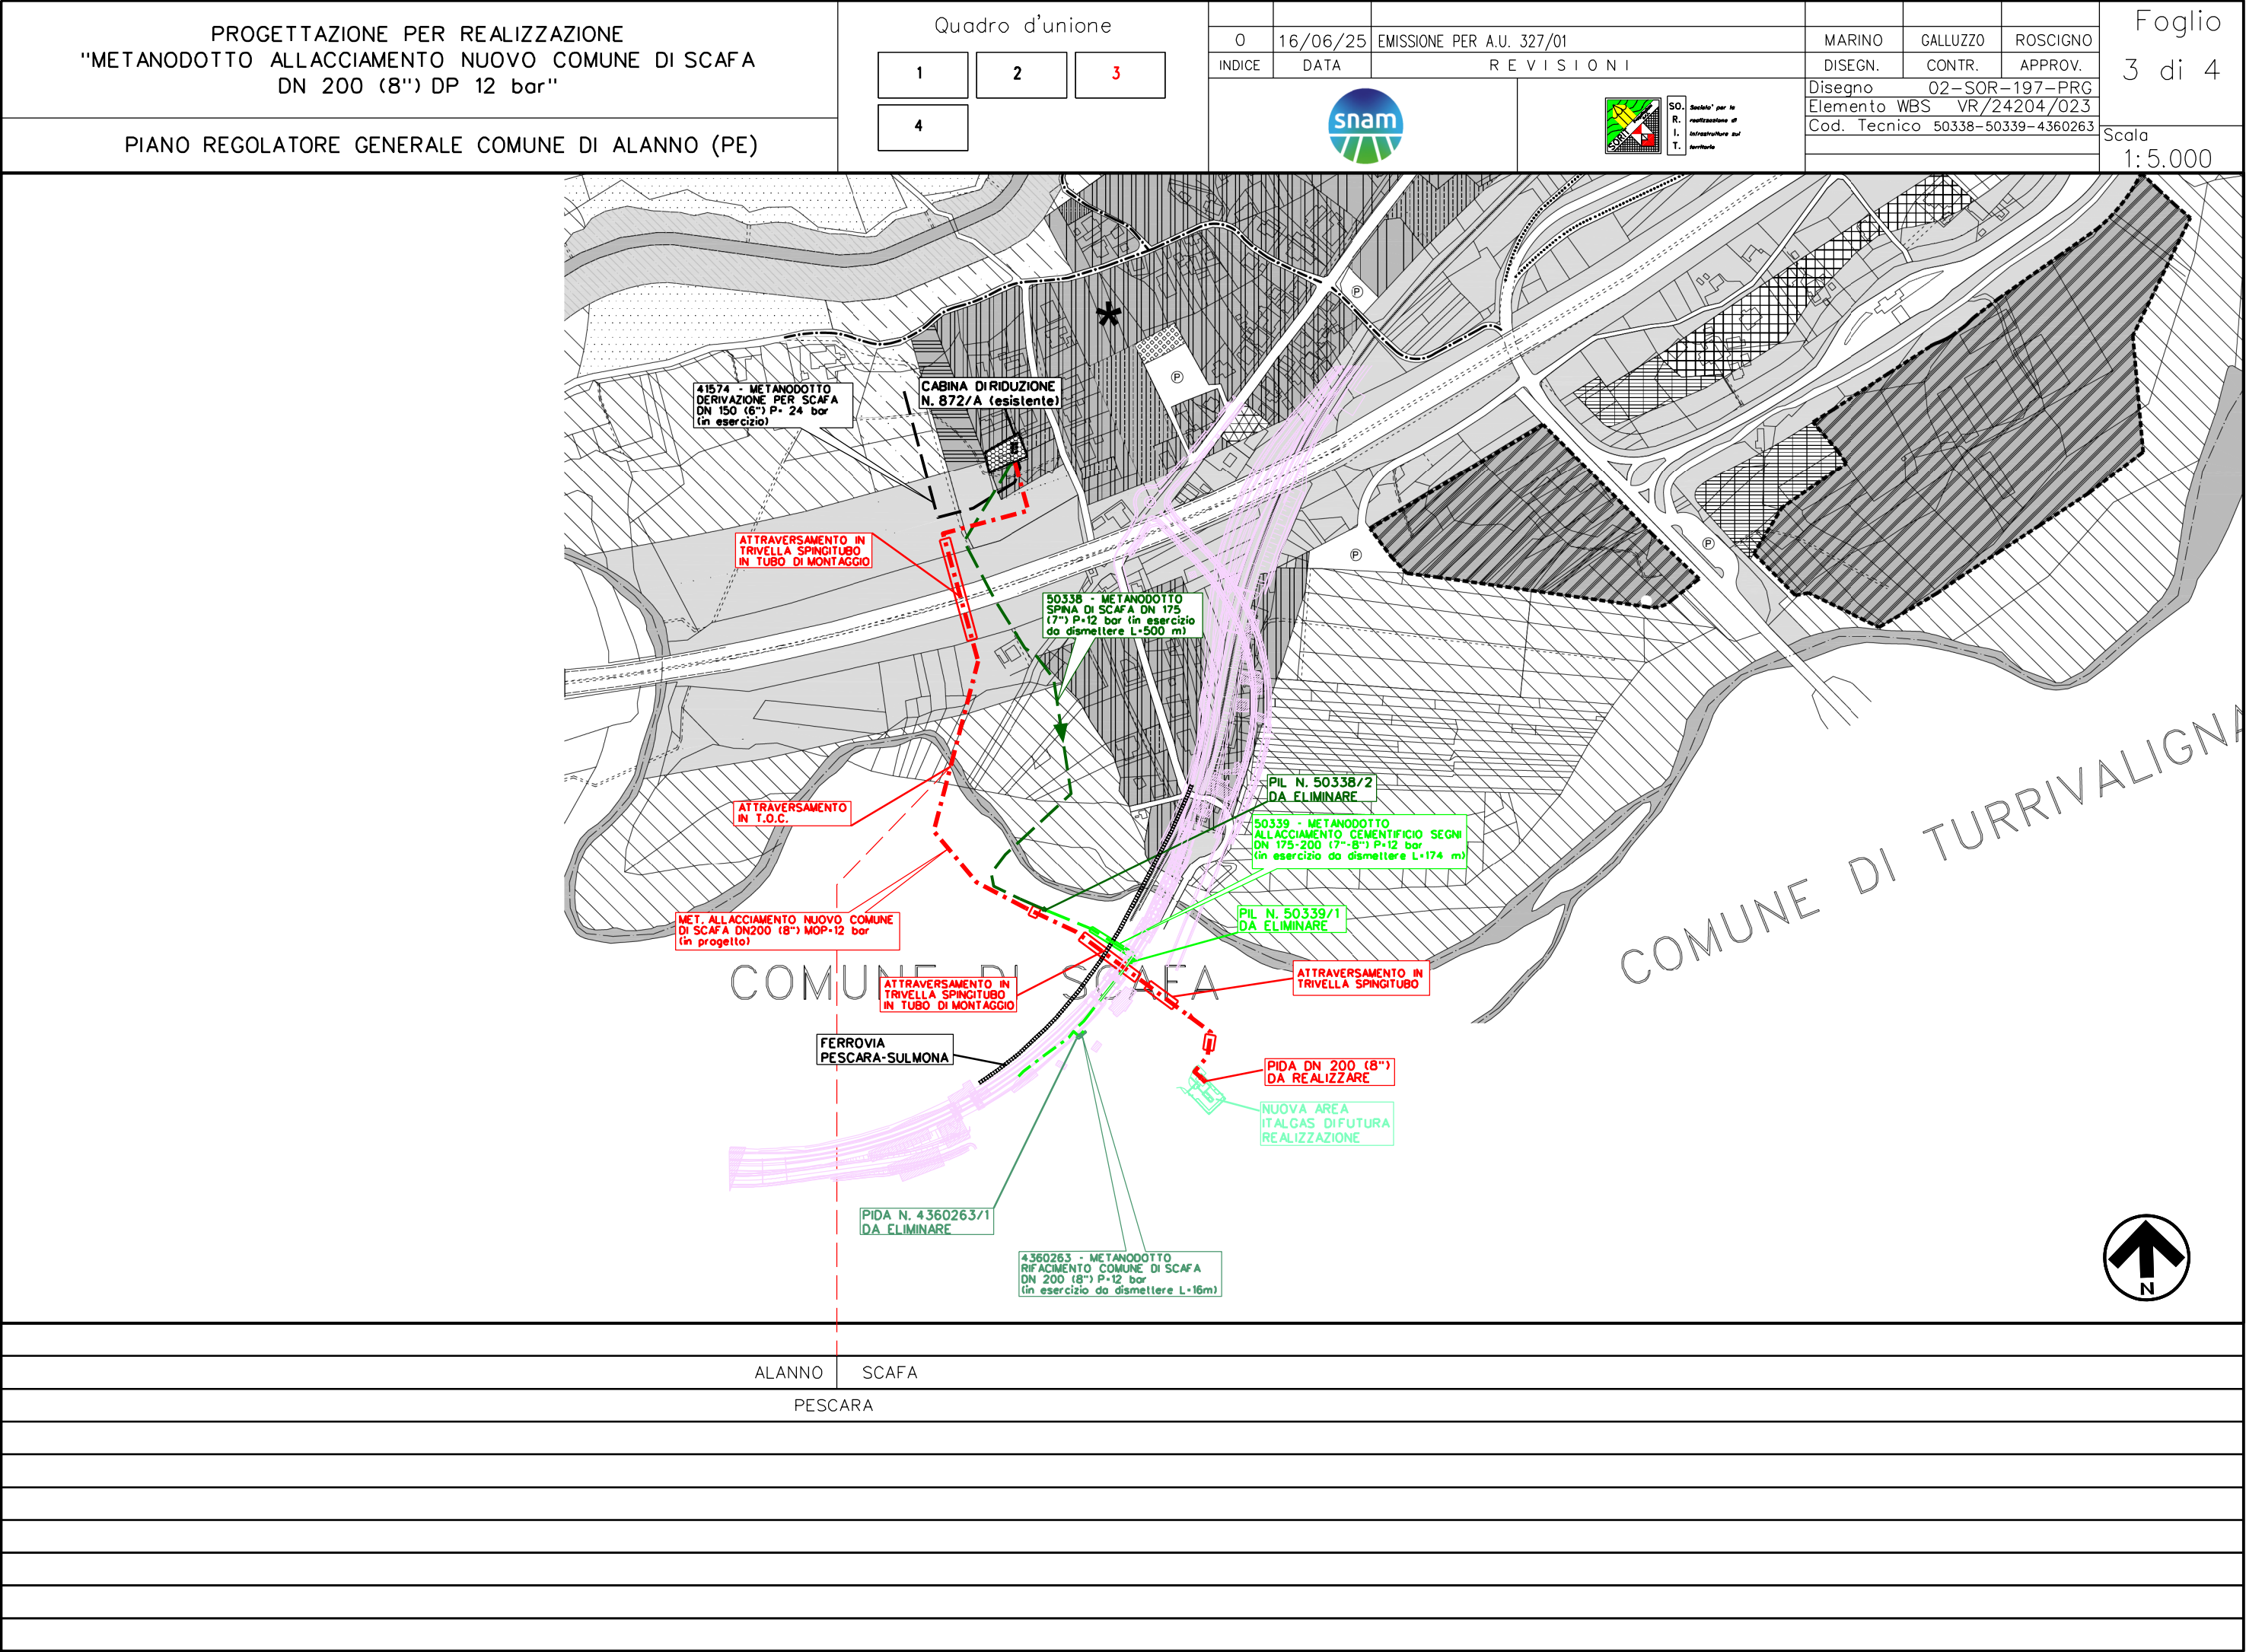

Il presente disegno e' di proprieta' aziendale - La Societa' tutelera' i propri diritti a termine di legge.

PROGETTAZIONE PER REALIZZAZIONE
"METANODOTTO ALLACCIAMENTO NUOVO COMUNE DI SCAFA
DN 200 (8") DP 12 bar"

LEGENDA PIANO REGOLATORE GENERALE COMUNE DI ALANNO (PE)

Quadro d'unione

1

2

3

4

0
INDICE

16/06/25
DATA

EMISSIONE PER A.U. 327/01
R E V I S I O N I

SO. Società per la
R. realizzazione di
I. infrastrutture sul
T. territorio

MARINO
DISEGN.

GALLUZZO
CONTR.

ROSCIGNO
APPROV.

Disegno 02-SOR-197-PRG
Elemento WBS VR/24204/023
Cod. Tecnico 50338-50339-4360263

Foglio
4 di 4

Scala

LEGENDA PRG COMUNE DI ALANNO

	CONFINE COMUNALE.
	Z.T.O. A CENTRO STORICO.
	Z.T.O. A1 RESIDENZIALE DI RISTRUTTURAZIONE E CONTENIMENTO DELLO STATO DI FATTO.
	Z.T.O. B1 COMPLETAMENTO RESIDENZIALE URBANO AD INTERVENTO DIRETTO.
	Z.T.O. B2 COMPLETAMENTO RESIDENZIALE URBANO AD INTERVENTO DIRETTO.
	Z.T.O. B3 COMPLETAMENTO RESIDENZIALE PERIURBANO AD INTERVENTO DIRETTO.
	Z.T.O. B4 COMPLETAMENTO RESIDENZIALE PERIURBANO AD INTERVENTO DIRETTO.
	Z.T.O. B2* COMPLETAMENTO RESIDENZIALE URBANO AD INTERVENTO CONVENZIONATO.
	Z.T.O. B3* COMPLETAMENTO RESIDENZIALE PERIURBANO AD INTERVENTO CONVENZIONATO.
	Z.T.O. B4* COMPLETAMENTO RESIDENZIALE PERIURBANO AD INTERVENTO CONVENZIONATO.
	Z.T.O. B5 VERDE PRIVATO.
	Z.T.O. C1 ESPANSIONE RESIDENZIALE URBANA.
	Z.T.O. C2 ESPANSIONE RESIDENZIALE PERIURBANA.
	Z.T.O. C3 ESPANSIONE RESIDENZIALE (PIANI ATTUATIVI VIGENTI).
	AMBITO PERIMETRALE DI COMPETENZA DEL CONSORZIO A.S.I.
	Z.T.O. D1 PRODUTTIVA INDUSTRIALE ED ARTIGIANALE.
	Z.T.O. D2 PRODUTTIVA INDUSTRIALE DI INIZIATIVA PUBBLICA E/O PRIVATA.
	Z.T.O. D3 PRODUTTIVA ARTIGIANALE DI INIZIATIVA PUBBLICA E/O PRIVATA.
	Z.T.O. D4 PRODUTTIVA ARTIGIANALE E COMMERCIALE.
	Z.T.O. D5 PRODUTTIVA COMMERCIALE URBANA.
	Z.T.O. Da ATTREZZATURE DI SERVIZIO ALLA PRODUZIONE.
	Z.T.O. Db ATTREZZATURE COMMERCIALI DI PERTINENZA.
	Z.T.O. Dc VERDE PUBBLICO DI PERTINENZA.
	Z.T.O. Dd IMPIANTI TECNOLOGICI.

	Z.T.O. E1 AGRICOLA NORMALE.
	Z.T.O. E2 AGRICOLE DI INTERESSE PAESISTICO AMBIENTALE.
	Z.T.O. E3 AGRICOLA INTERESSATA DAL PIANO REGIONALE PAESISTICO.
	Z.T.O. E4 AGRICOLE DI RISPETTO DELL'ABITATO ED ALL'INSEDIAMENTO PRODUTTIVO.
	Z.T.O. E5 AGRICOLE DI RISPETTO DEI CORSI D'ACQUA ED ALLE RETI INFRASTRUTTURALI.
	Z.T.O. E6 AGRICOLE DI RISPETTO E RISANAMENTO IDROGEOLOGICO.
	Z.T.O. F1 PARCO PUBBLICO COMPENSORIALE.
	Z.T.O. F2 ISTRUZIONE SUPERIORE ALL'OBBLIGO.
	Z.T.O. F3 PER ATTREZZATURE ECOLOGICHE.
	Z.T.O. F4 ATTREZZATURE SPORTIVE COMPENSORIALI.
	Z.T.O. F5 CORSI D'ACQUA.
	Z.T.O. F6 PER ATTREZZATURE RELIGIOSE.
	Z.T.O. F7 PER ATTIVITA' COMMERCIALI.
	Z.T.O. F8 IMPIANTI TECNOLOGICI
	Z.T.O. F9 CIMITERIALE.
	Z.T.O. F10 PARCHEGGI DI USO COMPENSORIALE.
	Z.T.O. F11 AREA ATTUALMENTE OSPITANTE IMPIANTI DI TELECOMUNICAZIONE.
	Z.T.O. F12 AREA DESTINATA AD OSPITARE IMPIANTI DI TELECOMUNICAZIONE.
	Z.T.O. F13 VERDI DI FLUJO AMBIENTALE

	LINEA FERROVIARIA.
	VIABILITA' DI TIPO ORDINARIO.
	VIABILITA' DI TIPO SUPERSTRADALE.
	VIABILITA' DI TIPO AUTOSTRADALE.
	VIABILITA' ESISTENTE DA RISTRUTTURARE O POTENZIARE.
	VIABILITA' DI PROGETTO O IN CORSO DI COMPLETAMENTO.
	SERVIZI SCOLASTICI DELL'OBBLIGO (standard urbanistico).
	ATTREZZATURE DI INTERESSE COMUNE (standard urbanistico).
	VERDE PUBBLICO DI RISPETTO DELL'ABITATO (standard urbanistico).
	VERDE PUBBLICO ATTREZZATO (standard urbanistico).
	SPAZIO PUBBLICO - PIAZZA (standard urbanistico)
	PARCHEGGIO PUBBLICO ESISTENTE (standard urbanistico).
	PARCHEGGIO PUBBLICO IN PROGETTO (standard urbanistico).
	Z.T.O. G1 RISPETTO STRADALE.
	Z.T.O. G2 RISPETTO FERROVIARIO.
	Z.T.O. G3 RISPETTO CIMITERIALE.
	Z.T.O. H RICETTIVA URBANA
	AREA OCCUPATA DA ATTIVITA' DI CAVA.
	AREA DI PERTINENZA DELLA CAVA.
	CARTA ARCHEOLOGICA - SMI 14/17 ALANNO - CENTRO STORICO SMI 14/15 LOCALITA' MACERINE
	AREA SIC (RUPE DI TURRIVALIGNANI E FIUME PESCARA)