




Il presente disegno e' di proprieta' aziendale - La Societa' tutelera' i propri diritti a termine di legge.

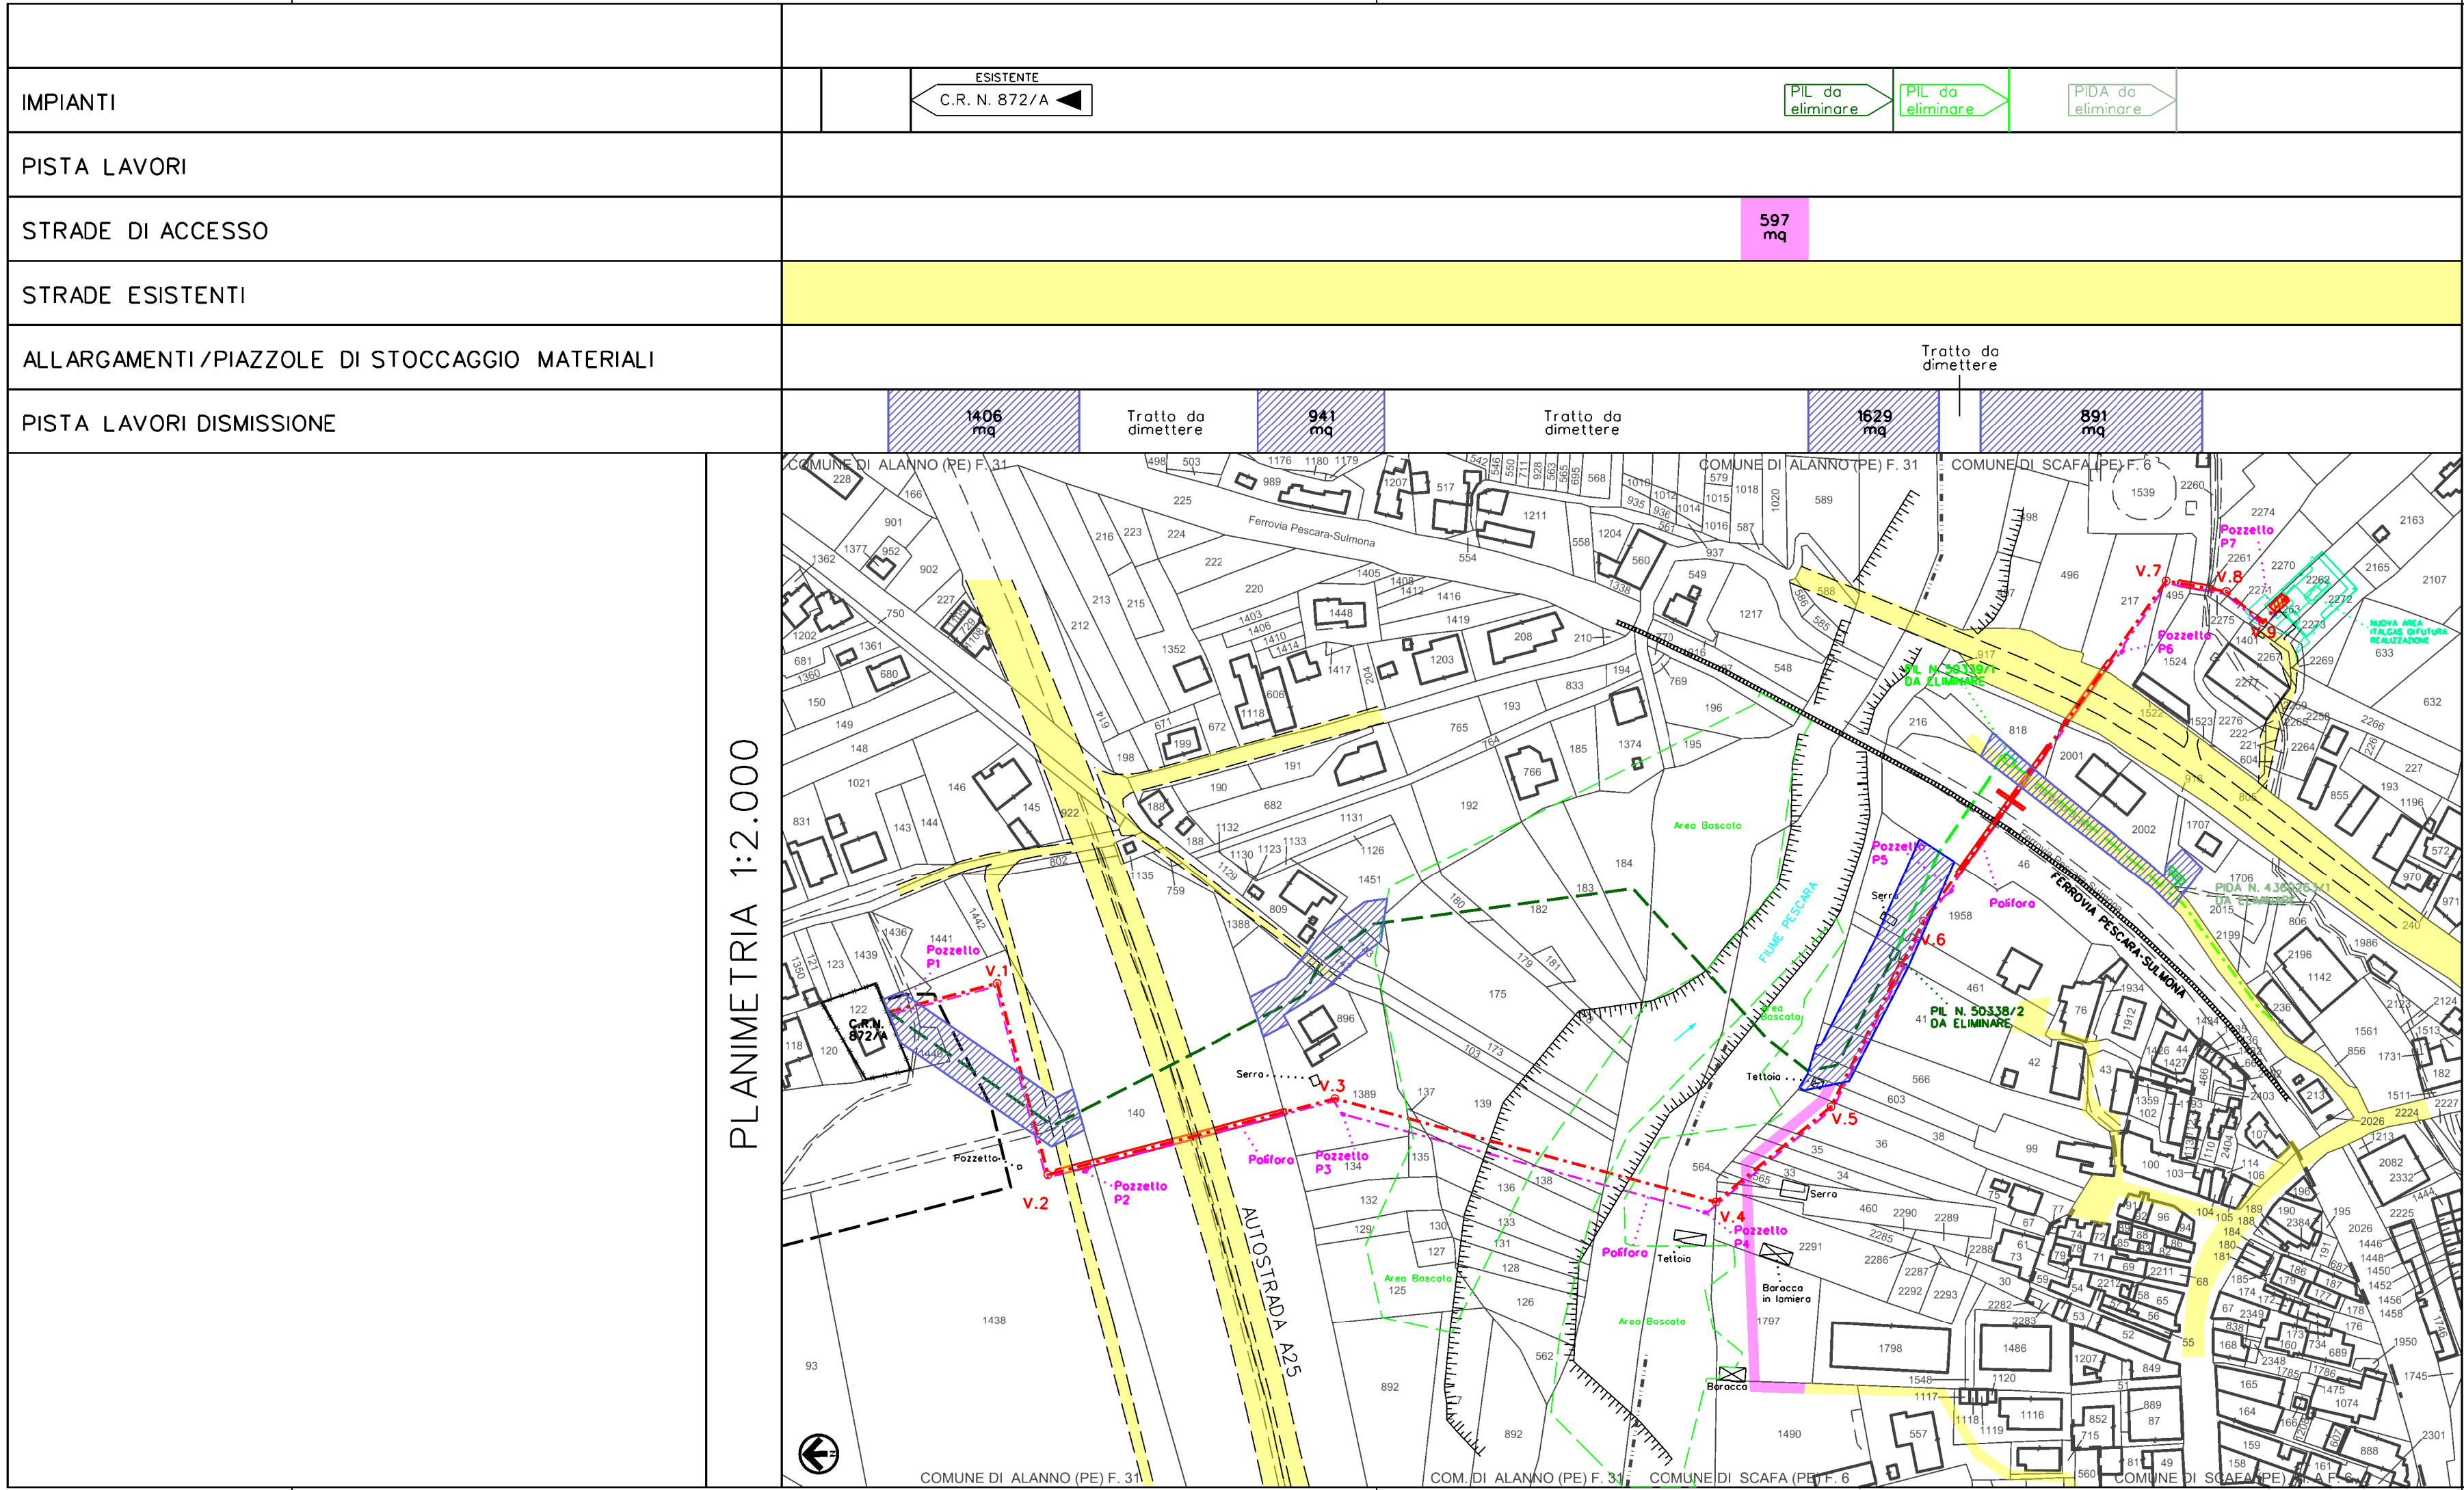

LEGENDA

- 41574 - METANODOTTO DERIVAZIONE PER SCAFA DN 150 (6") P= 24 bar (in esercizio)
- 50338 - METANODOTTO SPINA DI SCAFA DN 175 (7") P=12 bar (in esercizio da dismettere) L=500 m
- 50339 - METANODOTTO ALLACCIAMENTO CEMENTIFICIO SEGNI DN 175-200 (7"-8") P=12 bar (in esercizio da dismettere) L=174 m
- 4360263 - METANODOTTO RIFACIMENTO COMUNE DI SCAFA DN 200 (8") P=12 bar (in esercizio da dismettere) L=16 m
- MET. ALLACCIAMENTO NUOVO COMUNE DI SCAFA DN 200 (8") MOP=12 bar (in progetto) L=743 m
- TUBO DI PROTEZIONE DN 300 (12") DA REALIZZARE
- LAYOUT PROGETTO ITALGAS
- FASCIA DI OCCUPAZIONE TEMPORANEA PER DISMISSIONE
- STRADA TEMPORANEA PER ACCESSO AL CANTIERE
- STRADE ESISTENTI

COROGRAFIA 1:25000

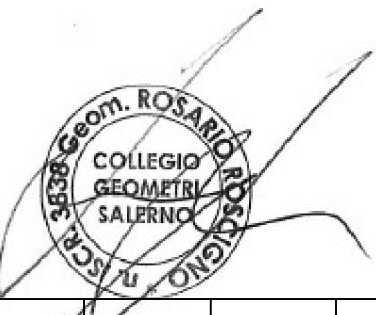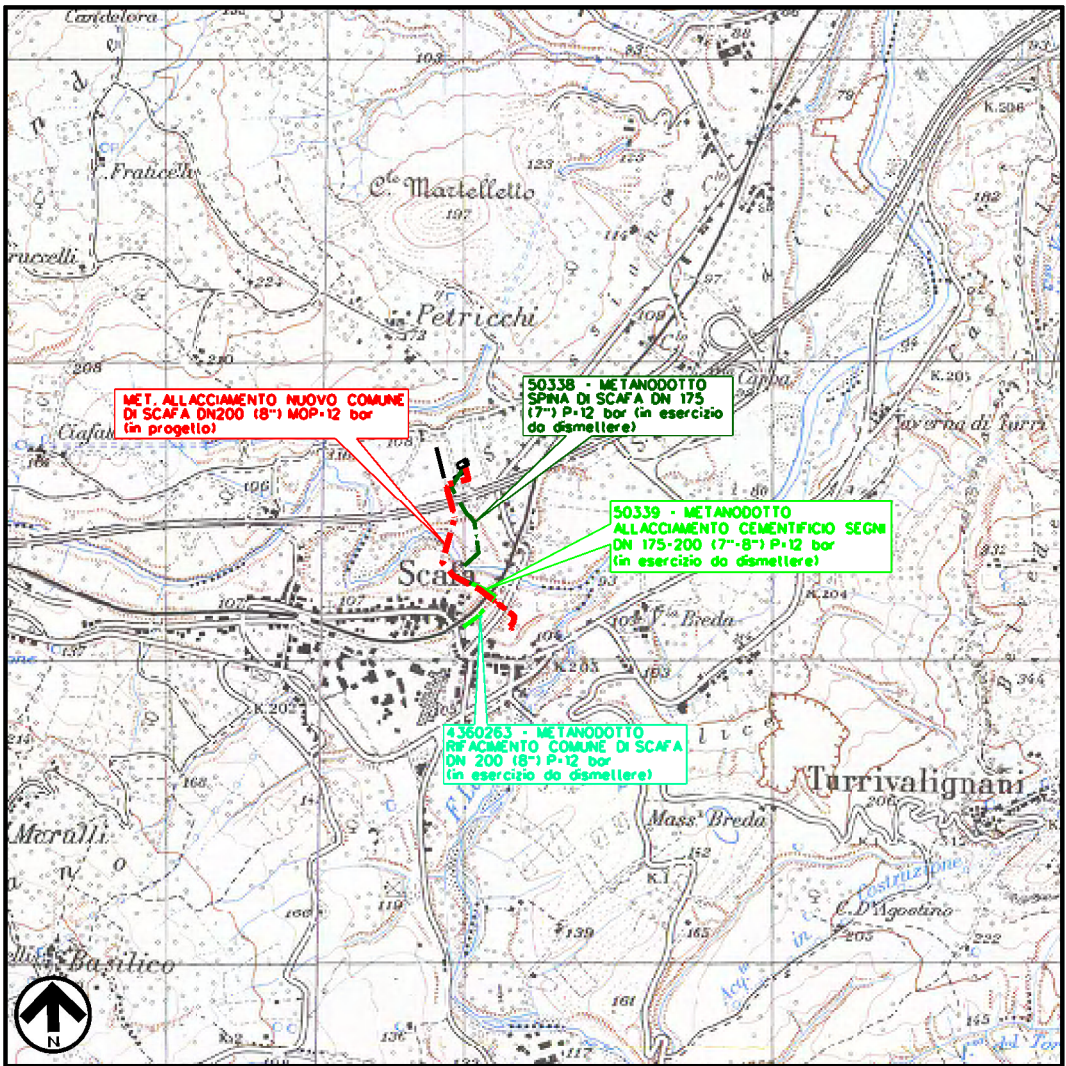

O	16/06/2025	EMISSIONE PER A.U. 327/01	MARINO	GALLUZZO	ROSCIGNO
REV.	DATA	DESCRIZIONE	DISEGN.	CONTR.	APPROV.
Committente		Progettista	DISEGNO		
Codice Tecnico: 50338-50339-4360263			13-SOR-197-AOL_D		
PROGETTAZIONE PER DISMISSIONE DEI METANODOTTI:			REVISIONE		
50338 - METANODOTTO SPINA DI SCAFA DN 175 (7") P=12 bar			0		
50339 - MET. ALL. CEMENTIFICIO SEGNI DN 175-200 (7"-8") P=12 bar			COMMESSA: VR/24204/023		
4360263 - MET. RIFACIMENTO COMUNE DI SCAFA DN 200 (8") P=12 bar			Odi: 7200217033		
Comuni di: Anno e Scaf (PE)		Localita': F. Lavino	Scala 1:2000		
PLANIMETRIA CON A.O.L. PER DISMISSIONE			Sostituisce il disegno originale		