

Il presente disegno e' di proprieta' aziendale - La societa' tutelera' i propri diritti a termine di legge.

ELENCO ATTRAVERSAMENTI

NUMERO	DENOMINAZIONE	RIFERIMENTI CATASTALI			LARGHEZZA ATTR. m	SPESSORE TUBAZ. mm	RIFERIMENTO PICCHETTO n°	RIFERIMENTO CAPOSALDO DI SALDATURA PICCHETTO n°	RIFERIMENTO SALDATURA n°	TUBO DI PROTEZIONE m	PROFONDITA' DIPOSA m
		COMUNE DI	FOGLIO N°	MAPPALE N°							
1	AUTOSTRADA A 25	ALANNO (PE)	31	140	76.30	7.0	V.2-V.3			94.00	13.90

LEGENDA

- 1

TUBO A SPESSORE MAGGIORATO FINO A 25.00 m min.
OLTRE LA RECINZIONE
- 2

TUBO DI PROTEZIONE FINO A 3.00 m min.
OLTRE LA RECINZIONE
- 3

ANELLO DI CHIUSURA TERMORESTRINGENTE
- 4

APPARECCHI DI SFIATO POSIZIONATI A 25.00 m min.
OLTRE LA RECINZIONE
- 5

CASSETTA A PIANTANA P.E. O ARMADIETTO
PRESE DI CONTROLLO
- 6

PRESA SEGNALE FUGA GAS
- 7


DISTANZIATORI ISOLANTI A COLLARE

NOTE :


L'ATTRAVERSAMENTO DI NORMA SARA' PROGETTATO:

- RETTILINEO FINO A 25.00 m. OLTRE LA RECINZIONE
- NORMALE ALL'ASSE DELLA STRADA.

LA COPERTURA MINIMA E' SEMPRE RIFERITA ALLA GENERATRICE SUPERIORE DI PROTEZIONE. NEL CASO CHE IL TUBO DI PROTEZIONE ABBA LUNGHEZZA MAGGIORE DI 30 m IL TRATTO DI CONDOTTA CHE INTERESSA L'ATTRAVERSAMENTO A SPESSORE MAGGIORATO DOVRA' ESSERE PRECOLLAUDATO A PARTE.

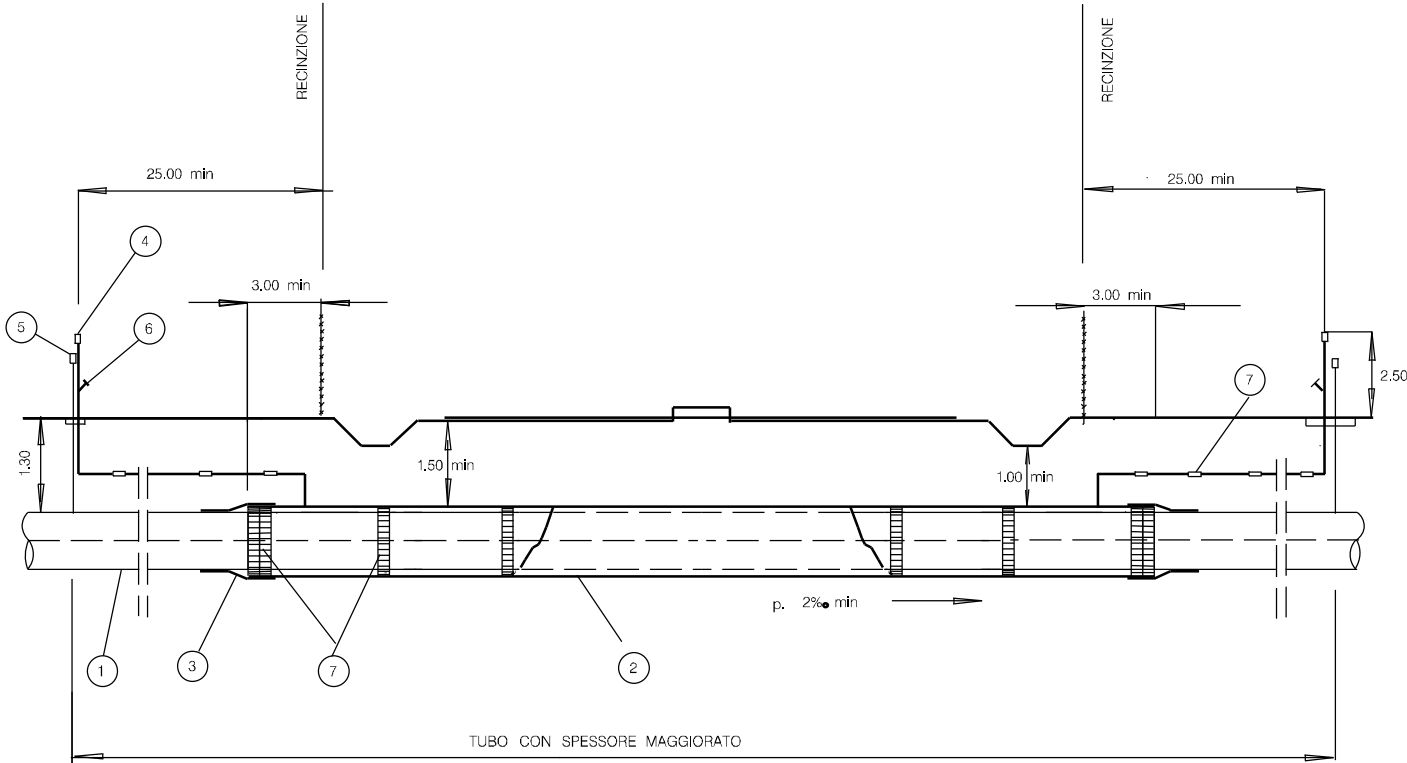

PLANIMETRIA CATASTALE Scala 1:2000

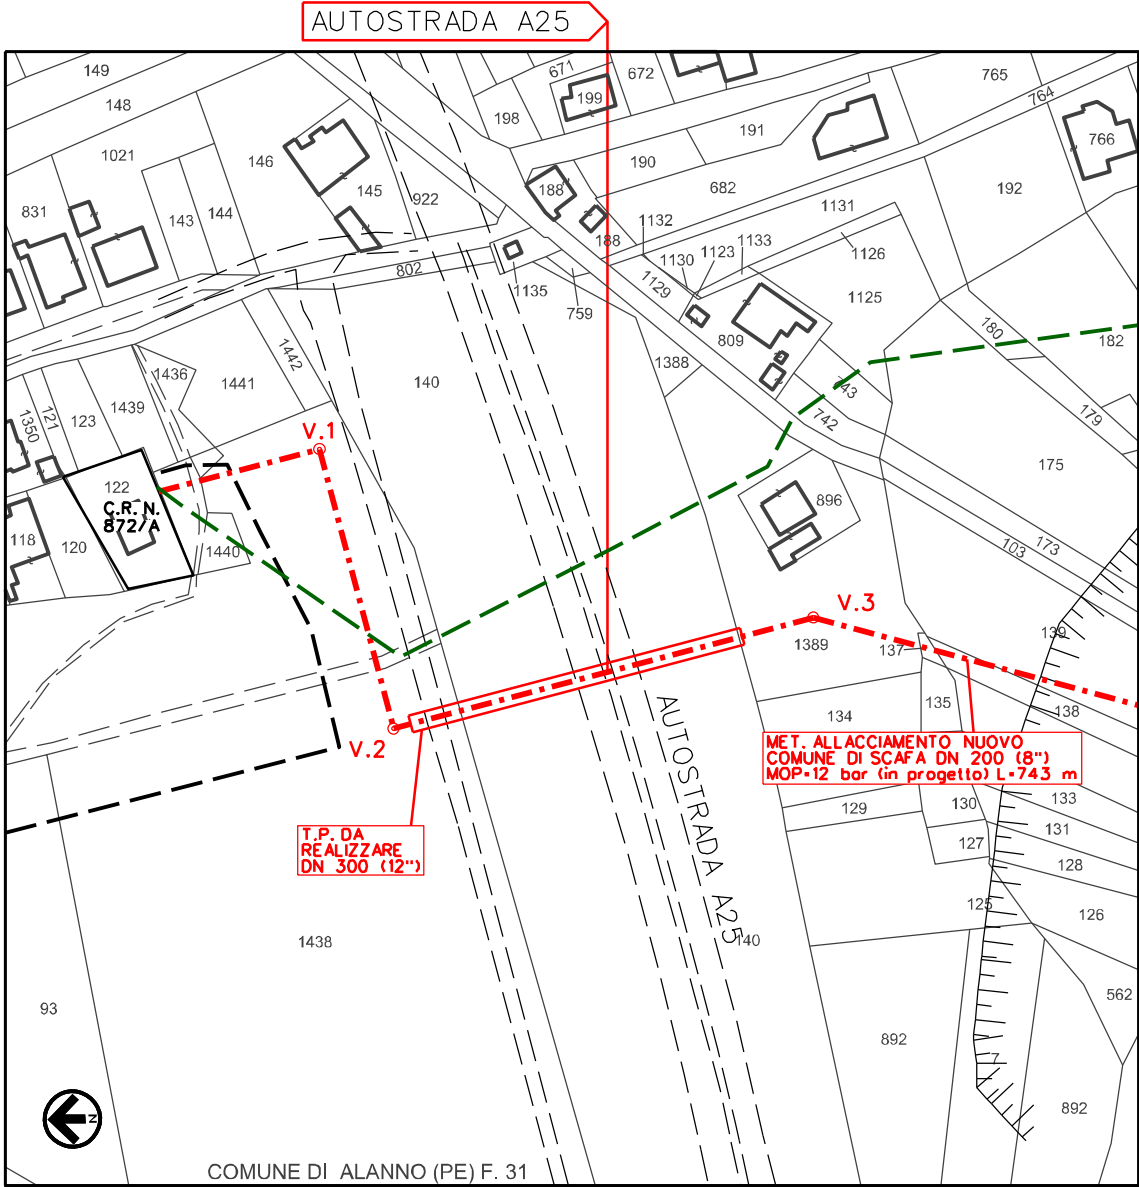

0	16/06/2025	EMISSIONE PER A.U. 327/01	MARINO	GALLUZZO	ROSCIGNO
REV.	DATA	DESCRIZIONE	DISEGN.	CONTR.	APPROV.
Committente		Progettista	DISEGNO		
			24-SOR-197-T.ATT1		
Codice Tecnico: 50338-50339-4360263			REVISIONE		
PROGETTAZIONE PER REALIZZAZIONE			0		
"METANODOTTO ALLACCIAMENTO NUOVO COMUNE DI SCAFA			COMMESSA: VR/24204/023		
DN 200 (8") DP 12 bar"			OdI: 7200217033		
Comuni di: Alanno e Scafa (PE)		Localita': F. Lavino	Scala 1:2000 - A VISTA		
ATTRAVERSAMENTO TIPO DI STRADE			sostituisce il		
DI COMPETENZA DI STRADA DEI PARCHI (AUTOSTRADA A25)			sostituito dal		

Il presente disegno e' di proprieta' aziendale - La societa' tutelera' i propri diritti a termine di legge.

ELENCO ATTRAVERSAMENTI

NUMERO	DENOMINAZIONE	RIFERIMENTI CATASTALI			LARGHEZZA ATTR. m	SPESSORE TUBAZ. mm	RIFERIMENTO PICCHETTO n°	RIFERIMENTO CAPOSALDO DI SALDATURA PICCHETTO n°	RIFERIMENTO SALDATURA n°	TUBO DI PROTEZIONE m	PROFONDITA' DIPOSA m
		COMUNE DI	FOGLIO N°	MAPPALE N°							
1	STRADA PROVINCIALE n.40	SCAFA (PE)	6	-	23.20	7.0	V.6-V.7			30.00	5.70

LEGENDA:

- 1

TUBO DI LINEA
- 2

EVENTUALE TUBO DI PROTEZIONE
- 3

EVENTUALE ANELLO DI CHIUSURA TERMORESTRINGENTE
- 4

EVENTUALE APPARECCHIO DI SFATO
- 5


EVENTUALE CASSETTA A PIANTANA P.E.
- 6

EVENTUALE PRESA SEGNALE FUGA GAS
- 7


EVENTUALI ANELLI DISTANZIATORI A COLLARE

STRADE DI CATEGORIA "C":

- L'ATTRAVERSAMENTO SARA REALIZZATO :
- RETTILINEO FINO A 0,50 OLTRE IL CONFINO DELLA STRADA E CON TUBO A SPESSORE MAGGIORATO, CHE SI ESTENDERA' PER ALMENO 3,00 OLTRE IL CONFINO DELLA STRADA ESISTENTE O DEI PREVISTI FUTURI ALLARGAMENTI.
- CON TUBO A SPESSORE MAGGIORATO POSATO IN TUBO DI PROTEZIONE, NEI CASI RITENUTI OPPORTUNI DAL PROGETTISTA .

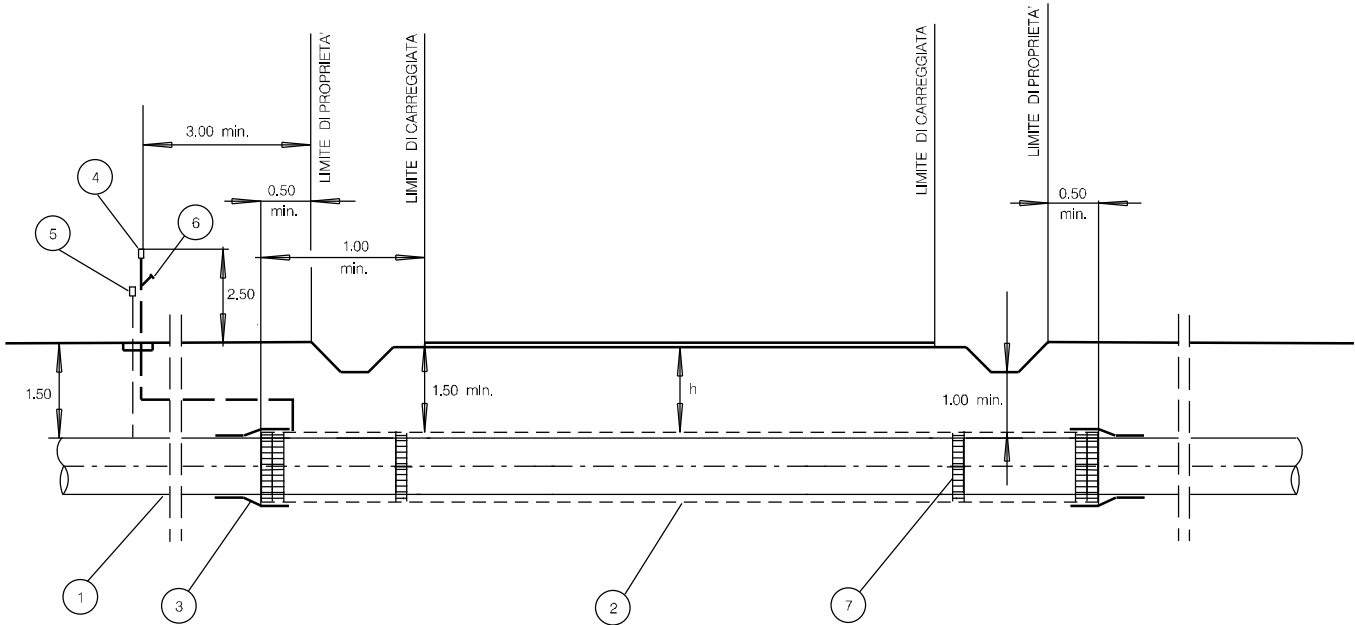

PLANIMETRIA CATASTALE Scala 1:2000

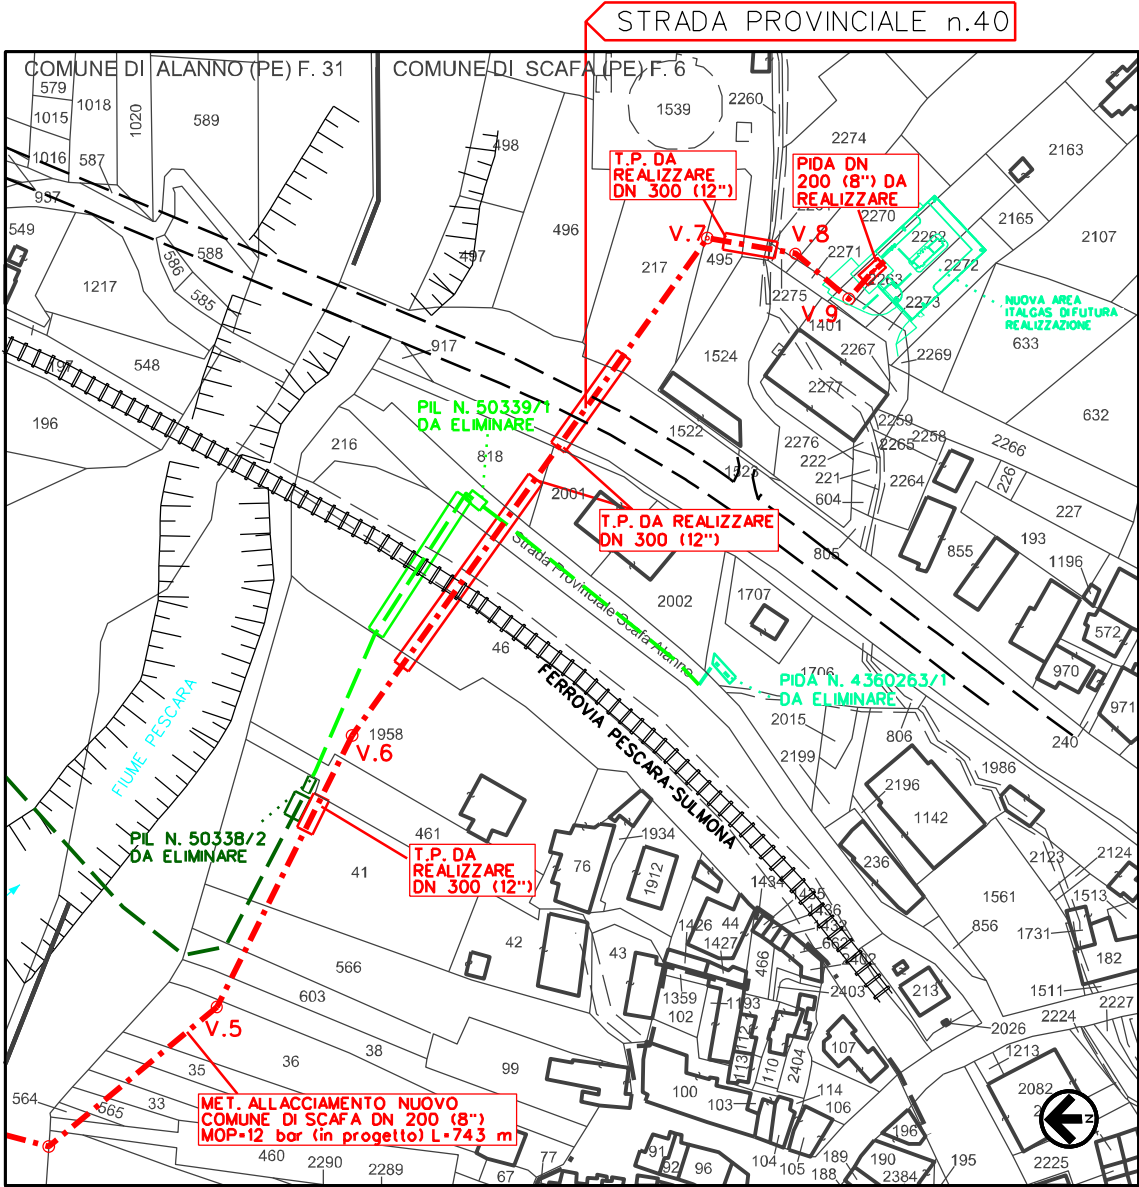

0	16/06/2025	EMISSIONE PER A.U. 327/01		MARINO	GALLUZZO ROSCIGNO
REV.	DATA	DESCRIZIONE	DISEGN.	CONTR.	APPROV.
Committente		Progettista	DISEGNO		
			24-SOR-197-T.ATT2		
Codice Tecnico: 50338-50339-4360263			REVISIONE		
PROGETTAZIONE PER REALIZZAZIONE			0		
"METANODOTTO ALLACCIAMENTO NUOVO COMUNE DI SCAFA			COMMESSA: VR/24204/023		
DN 200 (8") DP 12 bar"			Odl: 7200217033		
Comuni di: Alanno e Scafa (PE)			Scala 1:2000 - A VISTA		
ATTRAVERSAMENTO TIPO DI STRADE			sostituisce il		
DI COMPETENZA DI PROVINCIA DI PESCARA			sostituito dal		

Il presente disegno e' di proprieta' aziendale - La societa' tutelera' i propri diritti a termine di legge.

ELENCO ATTRAVERSAMENTI

NUMERO	DENOMINAZIONE	RIFERIMENTI CATASTALI			LARGHEZZA ATTR. m	SPESSORE TUBAZ. mm	RIFERIMENTO PICCHETTO n°	RIFERIMENTO CAPOSALDO DI SALDATURA PICCHETTO n°	RIFERIMENTO SALDATURA n°	TUBO DI PROTEZIONE m	PROFONDITA' DIPOSA m
		COMUNE DI	FOGLIO N°	MAPPALE N°							
1	STRADA COMUNALE (Via dello Scolo)	SCAFA (PE)	31	140	8.70	7.0	V.6-V.7			61.00	4.40

LEGENDA:

- 1

TUBO DI LINEA
- 2

EVENTUALE TUBO DI PROTEZIONE
- 3

EVENTUALE ANELLO DI CHIUSURA TERMORESTRINGENTE
- 4

EVENTUALE APPARECCHIO DI SFATO
- 5


EVENTUALE CASSETTA A PIANTANA P.E.
- 6

EVENTUALE PRESA SEGNALE FUGA GAS
- 7


EVENTUALI ANELLI DISTANZIATORI A COLLARE

STRADE DI CATEGORIA "D":

NESSUNA PRESCRIZIONE.
L'ATTRAVERSAMENTO SARA REALIZZATO CON TUBO A SPESSORE MAGGIORATO POSATO IN
TUBO DI PROTEZIONE, QUANDO SIA RITENUTO OPPORTUNO DAL PROGETTISTA .

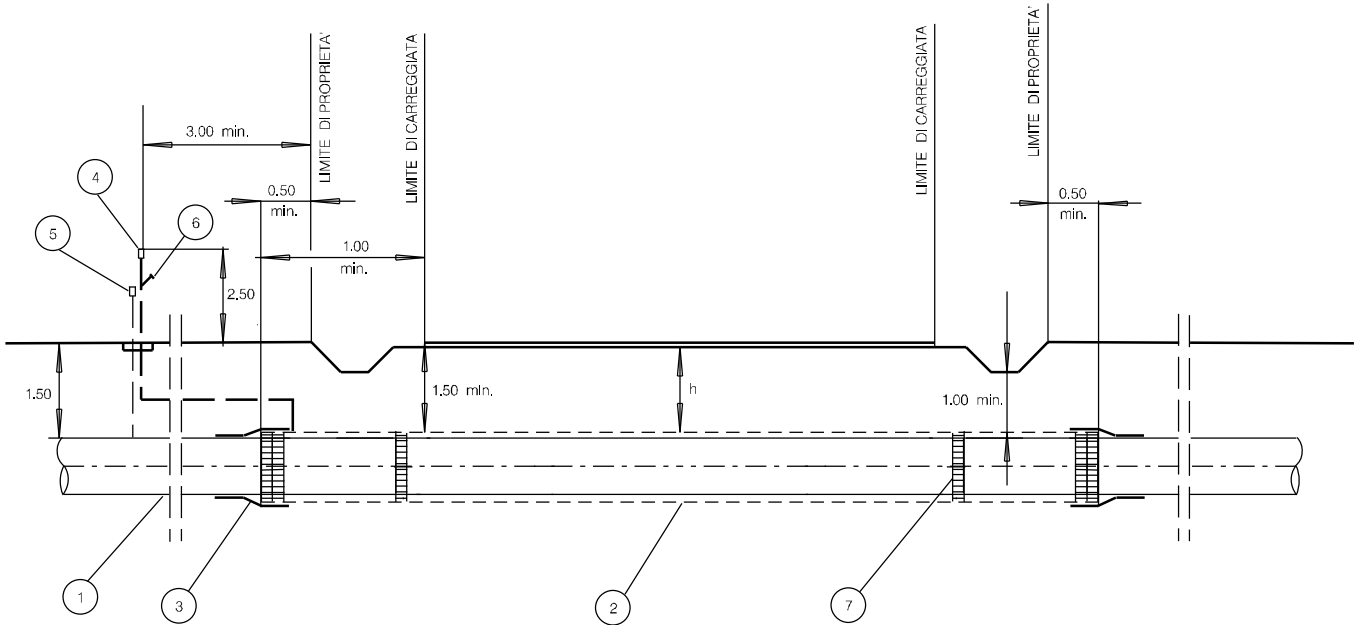

PLANIMETRIA CATASTALE Scala 1:2000

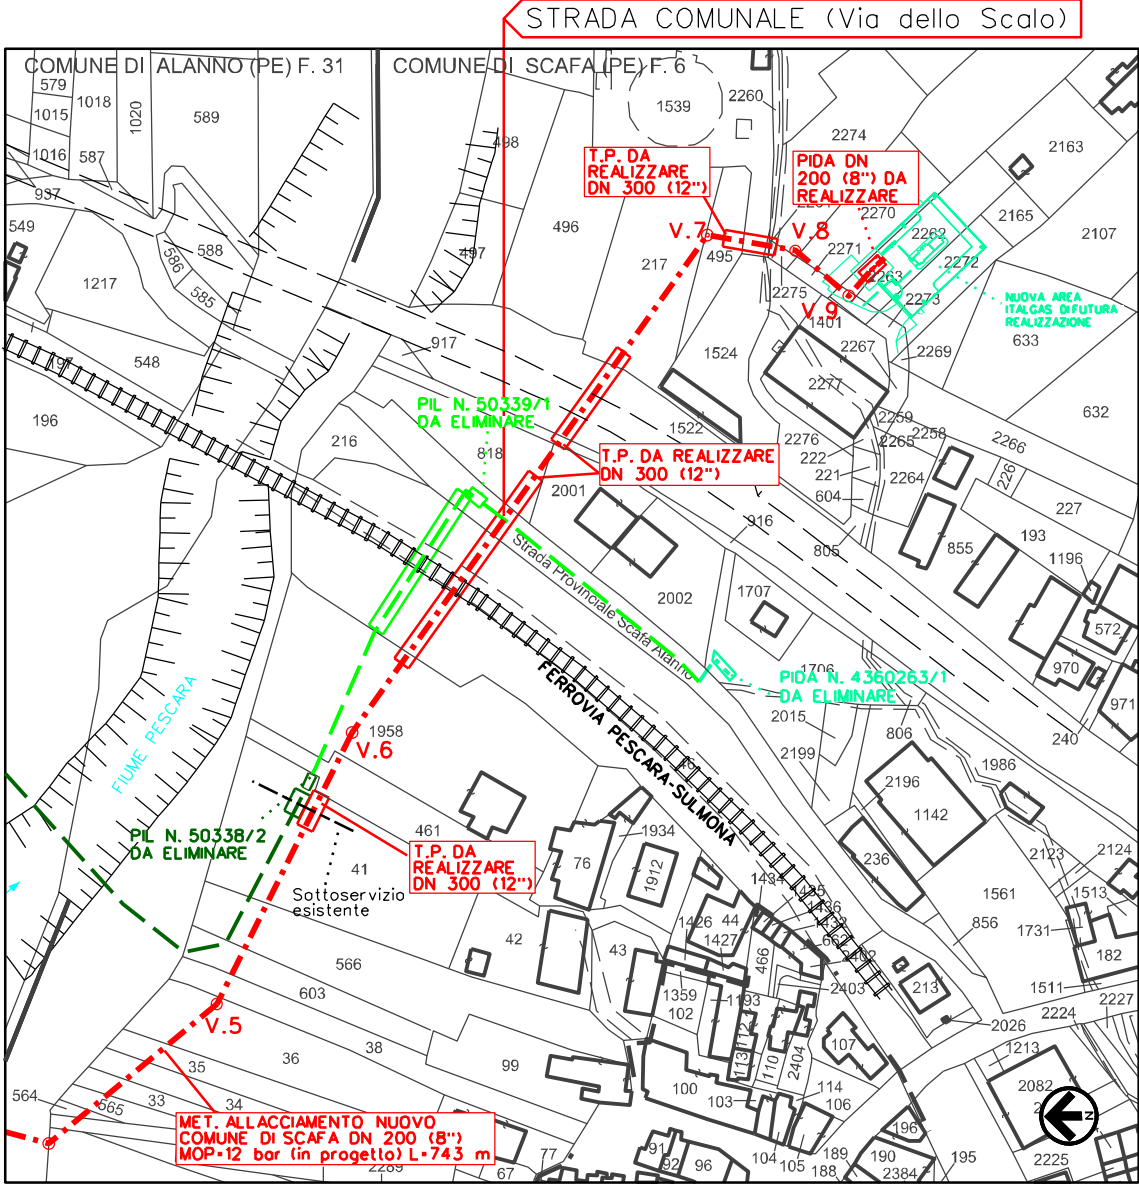


0	16/06/2025	EMISSIONE PER A.U. 327/01	MARINO	GALLUZZO	ROSCIGNO
REV.	DATA	DESCRIZIONE	DISEGN.	CONTR.	APPROV.
Committente		Progettista	DISEGNO		
Codice Tecnico: 50338-50339-4360263		"METANODOTTO ALLACCIAMENTO NUOVO COMUNE DI SCAFA DN 200 (8'') DP 12 bar"		24-SOR-197-T.ATT3	
Comuni di: Alanno e Scafa (PE)		Localita': F. Lavino		REVISIONE	
ATTRAVERSAMENTO TIPO DI STRADE DI COMPETENZA DEL COMUNE DI SCAFA (PE)				COMMESSA: VR/24204/023	
				Odl: 7200217033	
				Scala 1:2000 - A VISTA	
				sostituisce il sostituito dal	

Il presente disegno e' di proprieta' aziendale - La societa' tutelera' i propri diritti a termine di legge.

ELENCO ATTRAVERSAMENTI


NUMERO	DENOMINAZIONE	RIFERIMENTI CATASTALI			LARGHEZZA ATTR. m	SPESSORE TUBAZ. mm	RIFERIMENTO PICCHETTO n°	RIFERIMENTO CAPOSALDO DI SALDATURA PICCHETTO n°	RIFERIMENTO SALDATURA n°	TUBO DI PROTEZIONE m	PROFONDITA' DI POSA m
		COMUNE DI	FOGLIO N°	MAPPALE N°							
1	FIUME PESCARA (corso attuale)	ALANNO (PE) SCAFA (PE)	31 6	—	56.10	7.0	V.3-V.4			—	6.50
2	FIUME PESCARA (corso catastale)	ALANNO (PE) SCAFA (PE)	31 6	—	44.00	7.0	V.3-V.4			—	6.50

ATTRAVERSAMENTO CORSI D'ACQUA PRINCIPALI (FIUMI, TORRENTI)

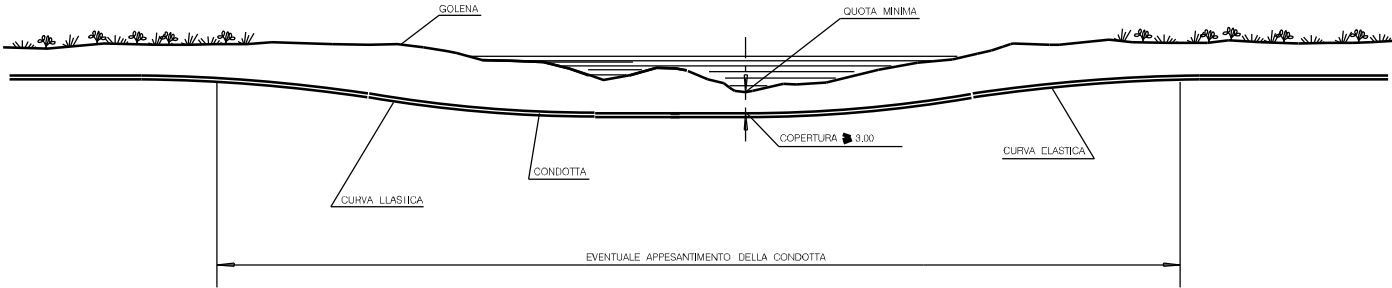

NOTA:

LA COPERTURA VIENE STABILITA IN FUNZIONE DELLE CARATTERISTICHE IDROLOGICHE E IDRAULICHE DEL CORSO D'ACQUA

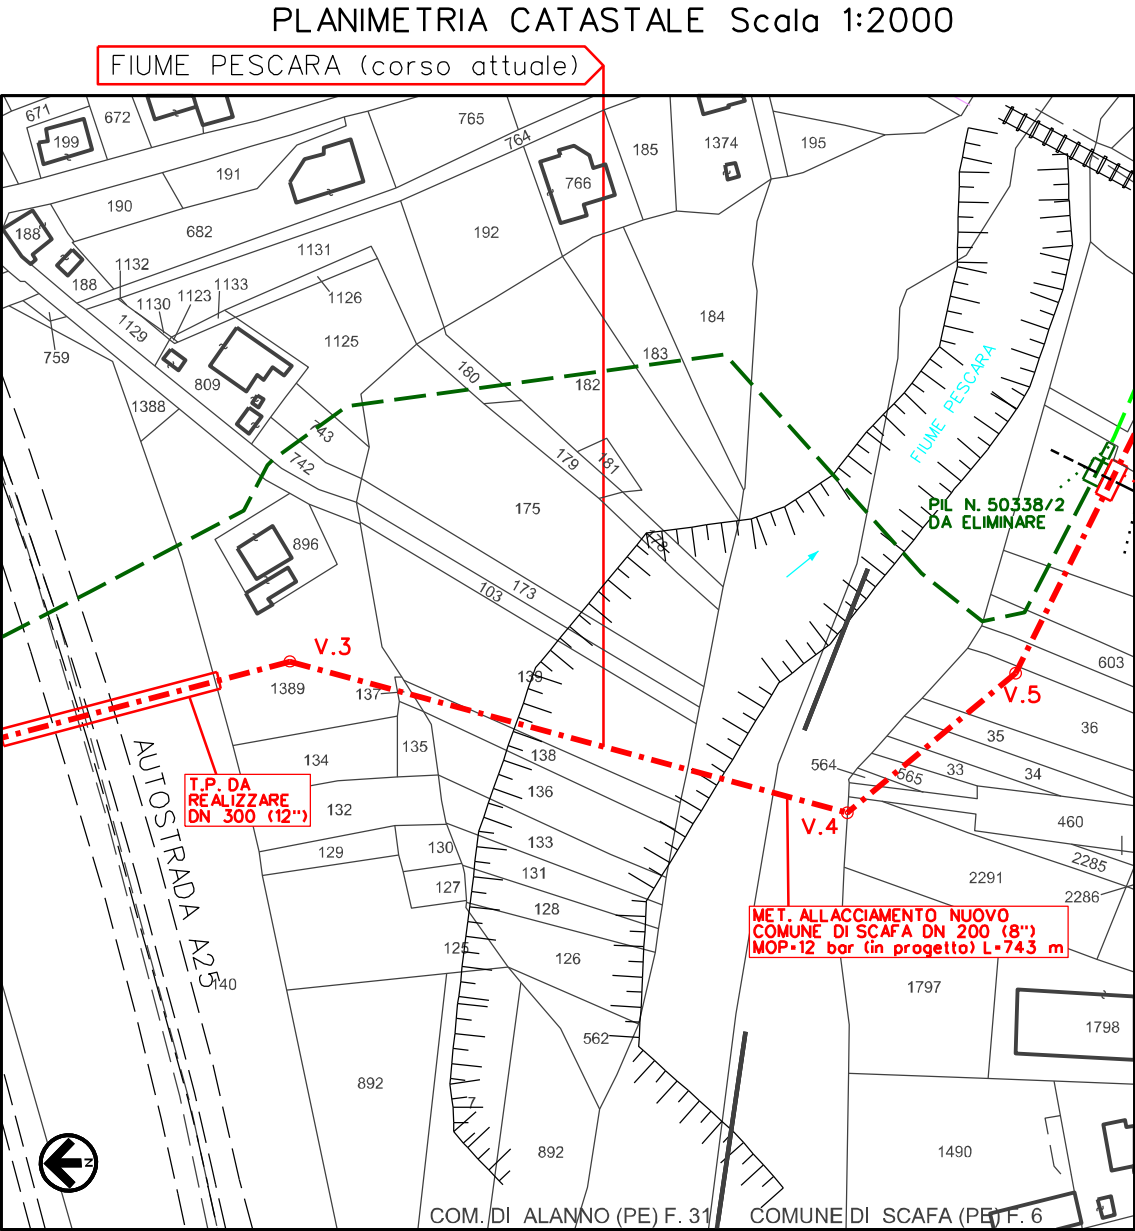



0	16/06/2025	EMISSIONE PER A.U. 327/01	MARINO	GALLUZZO	ROSCIGNO
REV.	DATA	DESCRIZIONE	DISEGN.	CONTR.	APPROV.
Committente		Progettista	DISEGNO		
			24-SOR-197-T.ATT4		
Codice Tecnico: 50338-50339-4360263			REVISIONE		
PROGETTAZIONE PER REALIZZAZIONE "METANODOTTO ALLACCIAMENTO NUOVO COMUNE DI SCAFA DN 200 (8'') DP 12 bar"			0		
			COMMESSA: VR/24204/023		
Comuni di: Alanno e Scafa (PE)			Odl: 7200217033		
Localita': F. Lavino			Scala 1:2000 - A VISTA		
ATTRAVERSAMENTO TIPO DI CORSI D'ACQUA PRINCIPALI DI COMPETENZA DEL GENIO CIVILE DI PESCARA (FIUME PESCARA)			sostituisce il sostituito dal		

Il presente disegno e' di proprieta' aziendale - La societa' tutelera' i propri diritti a termine di legge.

ELENCO ATTRAVERSAMENTI

NUMERO	DENOMINAZIONE	RIFERIMENTI CATASTALI			LARGHEZZA ATTR. m	SPESSORE TUBAZ. mm	RIFERIMENTO PICCHETTO n°	RIFERIMENTO CAPOSALDO DI SALDATURA PICCHETTO n°	RIFERIMENTO SALDATURA n°	TUBO DI PROTEZIONE m	PROFONDITA' DIPOSA m
		COMUNE DI	FOGLIO N°	MAPPALE N°							
1	FERROVIA PESCARA-SULMONA	SCAFA (PE)	6	46	38.40	7.0	V.6-V.7			61.00	10.80
2	NUOVO RADDOPPIO FERROVIARIO	SCAFA (PE)	6	-	16.45	7.0	V.6-V.7			61.00	14.10

PARTICOLARE SPURGO DEL TUBO
DI PROTEZIONE

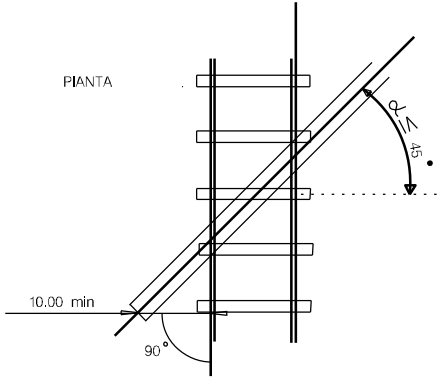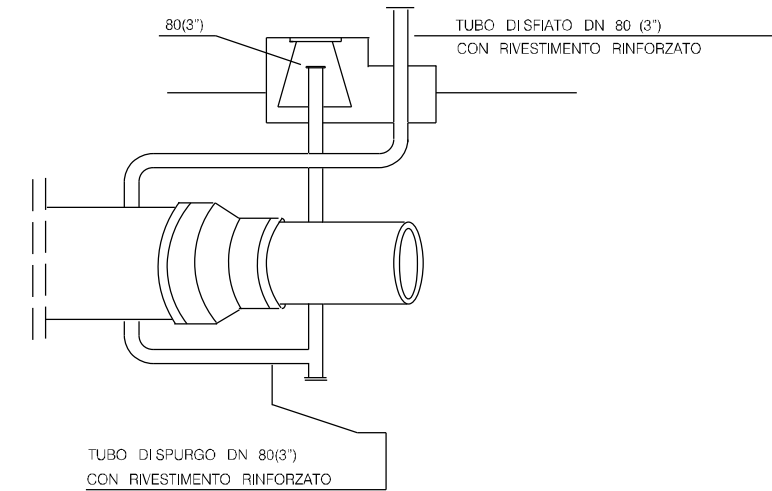


LEGENDA

- 1 TUBO CALCOLATO SECONDO DECRETO MINISTERIALE
- 2 TUBO DI PROTEZIONE TRATTATO ESTERNAMENTE CON RESINA POLIURETANO - CATRAME CATALIZZATO (PROTEGOL UT 32 -10)
- 3 ANELLO DI CHIUSURA TERMORESTRINGENTE
- 4 APPARECCHIO DI SFILATO
- 5 CASSETTA E PIANTANA PER PRESE DI CONTROLLO STATO ELETTRICO E PER EVENTUALI DISPOSITIVI DI PROTEZIONE CATODICA DELLA CONDOTTA E DEL TUBO DI PROTEZIONE
- 6 PRESA SEGNALE FUGA GAS
- 7 DISTANZIATORI ISOLANTI A COLLARE
- 8 APPARECCHIATURA DI SPURGO DEL TUBO DI PROTEZIONE (Può essere installata in pozzetto a distanza compresa fra 10,00 e 20,00 dalla più vicina rotaia)
A distanza superiore a 20,00 può essere installata fuori terra o in pozzetto.
- 9 PUNTI D'INTERCETTAZIONE
- 10 PRESA MANOMETRO


- NOTE
- COME PRESE MANOMETRO RICHIESTE DALLA NORMA MINISTERIALE, VENGONO UTILIZZATE QUELLE INSTALLATE ALL'INTERNO DEI PUNTI D'INTERCETTAZIONE.
 - PER $\alpha > 0^\circ$ LE DISTANZE MINIME ORIZZONTALI DEVONO ESSERE DIVISE PER $\cos \alpha$.
 - IL TRATTO DI TUBAZIONE A SPESSORE RINFORZATO DOVRA ESSERE PRECOLLAUDATO A PARTE
 - LE RADIOGRAFIE COMPRESSE DENTRO IL TUBO DI PROTEZIONE PIU' UNA FUORI DOVRANNO ESSERE INViate ALL'ISTITUTO ITALIANO DELLA SALDATURA.

DECRETO MINISTERIALE 23-2-1971 D.P.R. 11-7-1980 N° 753
DECRETO MINISTERIALE 08-10-2004

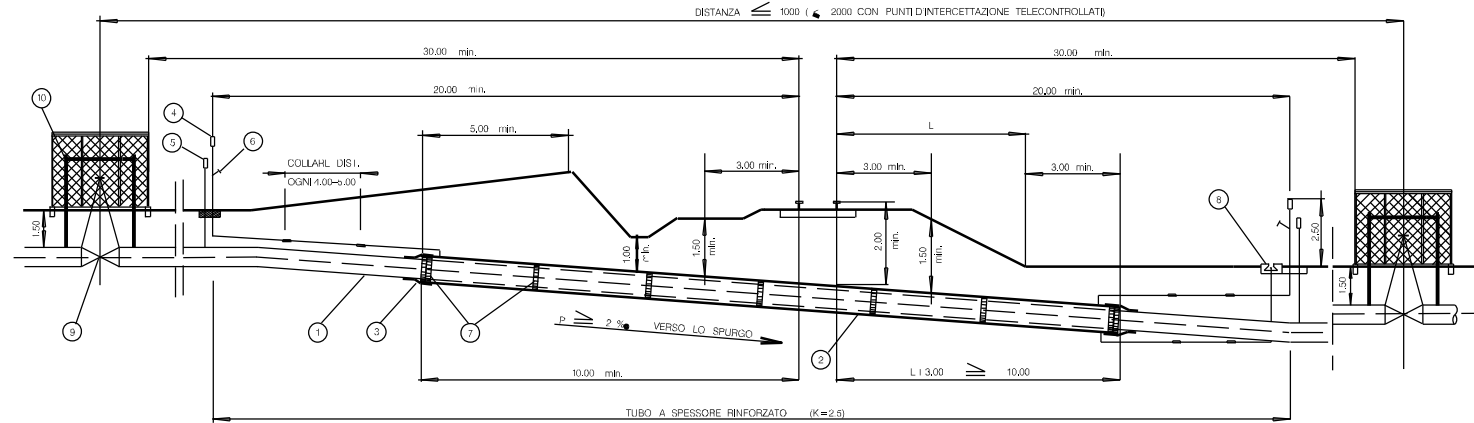

LE MISURE SONO ESPRESSE IN METRI.

PLANIMETRIA CATASTALE Scala 1:2000
FERROVIA PESCARA-SULMONA
NUOVO RADDOPPIO FERROVIARIO

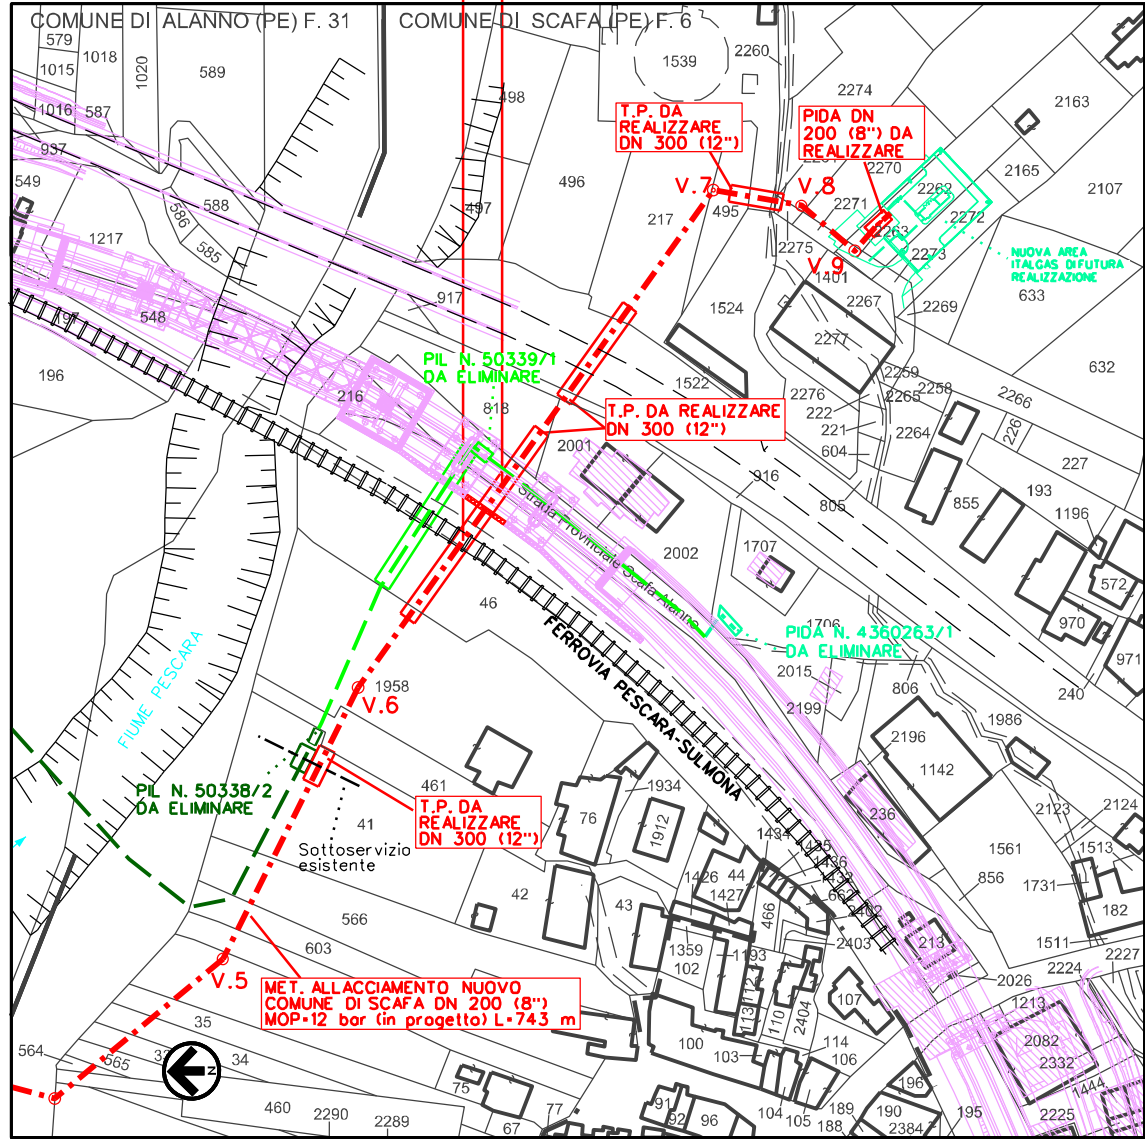

0	16/06/2025	EMISSIONE PER A.U. 327/01		MARINO	GALLUZZO	ROSCIGNO														
REV.	DATA	DESCRIZIONE		DISEGN.	CONTR.	APPROV.														
Committente				Progettista		 SO. R. I. T. Scafa® per la realizzazione di infrastrutture sul territorio	DISEGNO													
				24-SOR-197-T.ATT5																
Codice Tecnico: 50338-50339-4360263																				
PROGETTAZIONE PER REALIZZAZIONE																				
"METANODOTTO ALLACCIAMENTO NUOVO COMUNE DI SCAFA																				
DN 200 (8'') DP 12 bar"																				
REVISIONE																				
<table><tr><td>0</td><td></td><td></td><td></td><td></td><td></td><td></td></tr><tr><td></td><td></td><td></td><td></td><td></td><td></td><td></td></tr></table>							0													
0																				
COMMESSA: VR/24204/023																				
Odl: 7200217033																				
Comuni di: Alanno e Scafa (PE)				Localita': F. Lavino																
ATTRAVERSAMENTO TIPO DI FERROVIA																				
DI COMPETENZA DI RFI																				
Scala 1:2000 - A VISTA																				
sostituisce il																				
sostituito dal																				

Il presente disegno e' di proprieta' aziendale - La societa' tutelera' i propri diritti a termine di legge.

SOTTOPASSI
 $H \geq 1.00 \text{ m}$

ACQUEDOTTO

$H \leq 1.00 \text{ m}$

ATTERAMENTO TIPO DI ACQUEDOTTI
 $H \geq 1.00 \text{ m}$

SOVRAPASSI
 $H \geq 1.00 \text{ m}$

$H \leq 1.00 \text{ m}$


LEGENDA:

- 1. Tubo di coccia
- 2. Cassetto di ispezione
- 3. Valvola di intercettazione
- 4. Pila di sostegno
- 5. Muro di sostegno
- 6. Pila di sostegno
- 7. Muro di sostegno
- 8. Pila di sostegno

① METANODOTTO IN PROGETTO	⑤ CASSETTA A PIANTANA P.E.
② EVENTUALE TUBO DI PROTEZIONE (NEI CASI STABILITI DAL PROGETTISTA)	⑥ PRESA SEGNALAZIONE FUGA GAS
③ ANELLO DI CHIUSURA TERMORESTRINGENTE	⑦ DISTANZIATORI ISOLANTI A COLLARE
④ APPARECCHIO DI SFIATO	⑧ PROTEZIONE MECCANICA NON METALLICA (lastra in calcestruzzo o simili m 2.00x3.00)

NOTE:

1. NEL CASO DI INCROCIO A DISTANZA $h < 1.00$ m TRA LE SUPERFICI AFFACCIAATE VERRA' INTERPOSTA UNA IDONEA PROTEZIONE MECCANICA NON METALLICA (lastra in calcestruzzo o simili).
2. TALE PROTEZIONE NON E' RICHIESTA QUALORA PER ALTRI MOTIVI LA CONDOTTA SIA GIA' PROTETTA CON CUNICOLO IN CALCESTRUZZO, TUBO DI PROTEZIONE O ALTRO MANUFATTO EQUIVALENTE.
3. RIPARARE E RINFORZARE IL RIVESTIMENTO DEL SERVIZIO ESISTENTE SUL TRATTO MESSO ALLO SCOPERTO DURANTE I LAVORI.
4. QUALORA L'ACQUEDOTTO ATTRAVERSATO SIA DI PRIMA CLASSE OCCORRERA' PREVEDERE IN OGNI CASO LA MESSA IN OPERA DI TUBAZIONI PRECOLLAUDATE IN ACCORDO CON LA SPEC. SNAM COLL/LINEA (ultima edizione) PER ALMENO 10.00m DA AMBO LE PARTI DEL SERVIZIO ATTRAVERSATO.

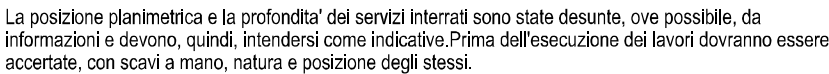

0	16/06/2025	EMISSIONE PER A.U. 327/01		MARINO	GALLUZZO ROSCIGNO												
REV.	DATA	DESCRIZIONE		DISEGN.	CONTR. APPROV.												
Committente		Progettista		DISEGNO													
		 SO. Società per la R. realizzazione di I. infrastrutture sul T. territorio		24-SOR-197-T.ATT6													
Codice Tecnico: 50338-50339-4360263 PROGETTAZIONE PER REALIZZAZIONE "METANODOTTO ALLACCIAMENTO NUOVO COMUNE DI SCAFA DN 200 (8'') DP 12 bar" Comuni di: Alanno e Scafa (PE) Località: F. Lavino				REVISIONE													
				<table><tr><td>0</td><td></td><td></td><td></td><td></td><td></td></tr><tr><td></td><td></td><td></td><td></td><td></td><td></td></tr></table>		0											
				0													
COMMESSA: VR/24204/023																	
OdI: 7200217033																	
ATTRAVERSAMENTO TIPO ACQUEDOTTI DI COMPETENZA DI ACA S.p.A.				Scala 1:2000 - A VISTA sostituisce il sostituito dal													

Il presente disegno e' di proprieta' aziendale - La societa' tutelera' i propri diritti a termine di legge.

SOTTOPASSI

SERVIZIO ATTRAVERSATO


1.50 min.

0.50 min.

3.00 min.

3.00 min.

1, 2, 3, 4, 5, 6, 7

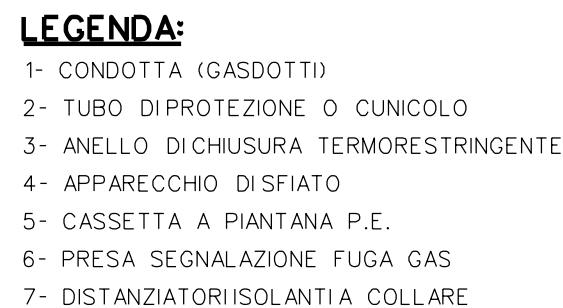


0	16/06/2025	EMISSIONE PER A.U. 327/01		MARINO	GALLUZZO ROSCIGNO												
REV.	DATA	DESCRIZIONE		DISEGN.	CONTR. APPROV.												
Committente 		Progettista  SO. R. I. T.		DISEGNO 24-SOR-197-T.ATT7													
Codice Tecnico: 50338-50339-4360263				REVISIONE <table border="1"><tr><td>0</td><td></td><td></td><td></td><td></td><td></td></tr><tr><td></td><td></td><td></td><td></td><td></td><td></td></tr></table>		0											
0																	
PROGETTAZIONE PER REALIZZAZIONE "METANODOTTO ALLACCIAMENTO NUOVO COMUNE DI SCAFA DN 200 (8") DP 12 bar"																	
				COMMESSA: VR/24204/023													
				OdI: 7200217033													
Comuni di: Alanno e Scafa (PE) Località: F. Lavino				Scala 1:2000 - A VISTA													
ATTRAVERSAMENTO TIPO FOGNATURE DI COMPETENZA DI ACA S.p.A.				sostituisce il sostituito dal													

ELENCO ATTRAVERSAMENTI

NUMERO	DENOMINAZIONE	RIFERIMENTI CATASTALI			LARGHEZZA ATTR. m	SPESSORE TUBAZ. mm	RIFERIMENTO PICCHETTO n°	RIFERIMENTO CAPOSALDO DI SALDATURA PICCHETTO n°	RIFERIMENTO SALDATURA n°	TUBO DI PROTEZIONE m	PROFONDITA' DI POSA m
		COMUNE DI	FOGLIO N°	MAPPALE N°							
1	Linea Enel Bassa Tensione (1 filo) AEREA	SCAFA (PE)	6	217		7.0	V.6-V.7			30.00	2.25

ATTRAVERSAMENTO TIPO DI CAVIELETTRICI


SEZIONE TIPO PER CAVI ELETTRICI IN CONTENITORE

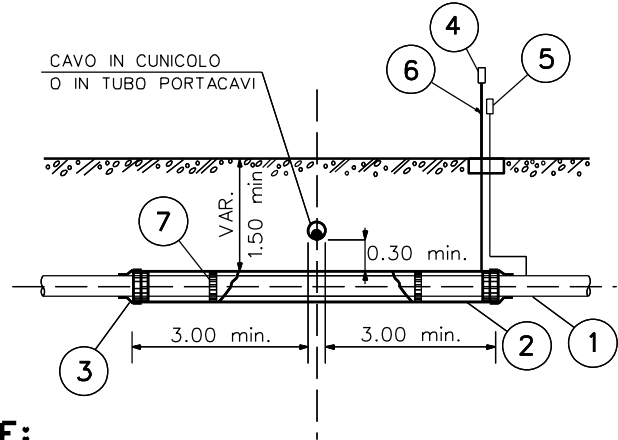

NOTE:

1. PER "CONTENITORE PER CAVI" SI INTENDE QUALSIASI MANUFATTO CHIUSO (CUNICOLI, POLIFORE, TUBI, ECC...) SONO ESCLUSI PERTANTO IL LETTO DI POSA IN SABBIA E/O LE SEMPLICI COPPELLE DI PROTEZIONE

SEZIONE TIPO PER CAVI ELETTRICI PRIVI DI CONTENITORE

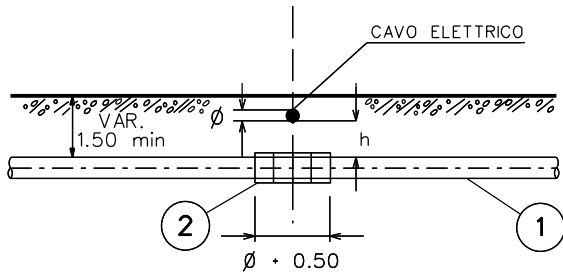

NOTA PER CAVIELETTRICI:

UN EVENTUALE GIUNTO NEL CAVO DOVRA' AVERE UNA DISTANZA MAGGIORE DI 1.00 M DALLA PROTEZIONE VERTICALE DEL PUNTO D'INCROCIO. PER DISTANZA MINORE DI 1.00 M DOVRA' ESSERE MESSA IN OPERA UNA LASTRA METALLICA DELLA LARGHEZZA PARI AL DIAMERTO DELLA CONDOTTA E SPESSORE MINIMO DI 8.00 MM CON LUNGHEZZA TALE DA SUPERARE IN PROIEZIONE IL GASDOTTO E IL GIUNTO SUL CAVO.

LEGENDA:


- ① METANODOTTO
- ② TUBO DI PROTEZIONE
- ③ ANELLO DI CHIUSURA TERMORESTRINGENTE
- ④ APPARECCHIO DI SFIATO
- ⑤ CASSETTA A PIANTANA P.E.
- ⑥ PRESA SEGNALEZIONE FUGA GAS
- ⑦ DISTANZIATORI ISOLANTI A COLLARE

LEGENDA:

- ① METANODOTTO
- ② DISTANZIATORI ISOLANTI A COLLARE

h ≥ 0.30 m (VALIDO ANCHE PER SOVRAPPASSI)

PLANIMETRIA CATASTALE Scala 1:2000

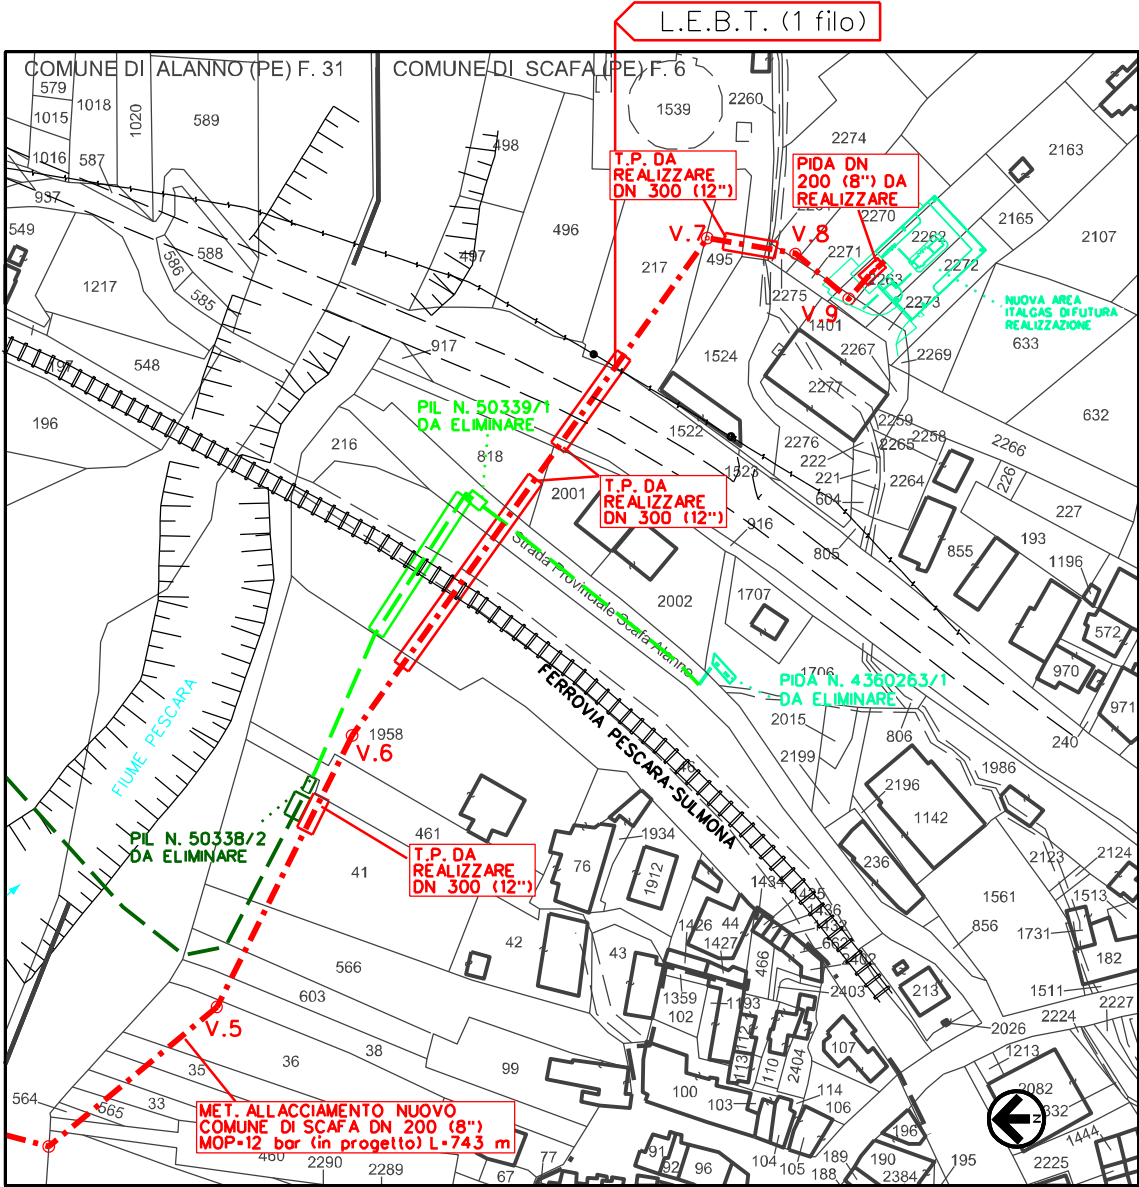

La posizione planimetrica e la profondita' dei servizi interrati sono state desunte, ove possibile, da informazioni e devono, quindi, intendersi come indicative. Prima dell'esecuzione dei lavori dovranno essere accertate, con scavi a mano, natura e posizione degli stessi.

0	16/06/2025	EMISSIONE PER A.U. 327/01		MARINO	GALLUZZO ROSCIGNO
REV.	DATA	DESCRIZIONE		DISEGN.	CONTR. APPROV.
Committente		Progettista	DISEGNO		
			24-SOR-197-T.ATT8		
Codice Tecnico: 50338-50339-4360263			REVISIONE		
PROGETTAZIONE PER REALIZZAZIONE					
"METANODOTTO ALLACCIAMENTO NUOVO COMUNE DI SCAFA			COMMESSA: VR/24204/023		
DN 200 (8") DP 12 bar"			OdI: 7200217033		
Comuni di: Alanno e Scafa (PE)			Scala 1:2000 - A VISTA		
ATTRAVERSAMENTO TIPO CAVI			sostituisce il		
DI COMPETENZA DI ENEL S.p.A.			sostituito dal		


Il presente disegno e' di proprieta' aziendale - La societa' tutelera' i propri diritti a termine di legge.

ELENCO ATTRAVERSAMENTI

NUMERO	DENOMINAZIONE	RIFERIMENTI CATASTALI			LARGHEZZA ATTR. m	SPESSORE TUBAZ. mm	RIFERIMENTO PICCHETTO n°	RIFERIMENTO CAPOSALDO DI SALDATURA PICCHETTO n°	RIFERIMENTO SALDATURA n°	TUBO DI PROTEZIONE m	PROFONDITA' DIPOSA m
		COMUNE DI	FOGLIO N°	MAPPALE N°							
1	Reti di telecomunicazioni e cablaggi	ALANNO (PE)	31	1389		7.0	V.2-V.3			-	2.90

ATTRAVERSAMENTO TIPO DI CAVIDI TELECOMUNICAZIONE

SEZIONE TIPO PER CAVIDI TELECOMUNICAZIONE IN CONTENITORE

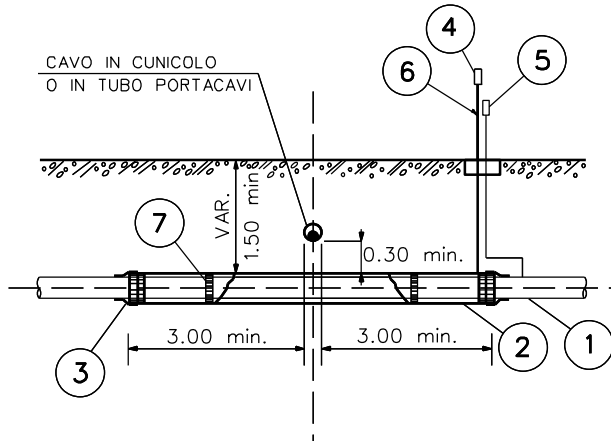


LEGENDA:

- ① METANODOTTO
- ② TUBO DI PROTEZIONE
- ③ ANELLO DI CHIUSURA TERMORESTRINGENTE
- ④ APPARECCHIO DI SFIATO
- ⑤ CASSETTA A PIANTANA P.E.
- ⑥ PRESA SEGNALE FUGA GAS
- ⑦ DISTANZIATORI ISOLANTI A COLLARE

NOTE:

PER "CONTENITORE PER CAVI" SI INTENDE QUALSIASI MANUFATTO CHIUSO (CUNICOLI, POLIFORE, TUBI, ECC...) SONO ESCLUSI PERTANTO IL LETTO DIPOSA IN SABBIA E/O LE SEMPLICI COPPELLE DI PROTEZIONE LE PRESCRIZIONI DEL PRESENTE DISEGNO TIPO NON SONO APPLICABILI AI CAVI DI TELECOMUNICAZIONE INTERRATI DI PROPRIETA' SNAM

SEZIONE TIPO PER CAVIDI TELECOMUNICAZIONE PRIVI DI CONTENITORE

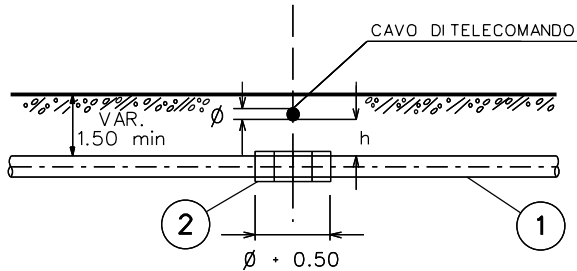

LEGENDA:


- ① METANODOTTO
- ② DISTANZIATORI ISOLANTI A COLLARE

h ≥ 0.30 m (VALIDO ANCHE PER SOVRAPPASSI)

NOTA PER CAVIDI TELECOMUNICAZIONE:

SI DOVRANNO OSSERVARE LE PRESCRIZIONI DELL'ENTE COMPETENTE

PLANIMETRIA CATASTALE Scala 1:2000

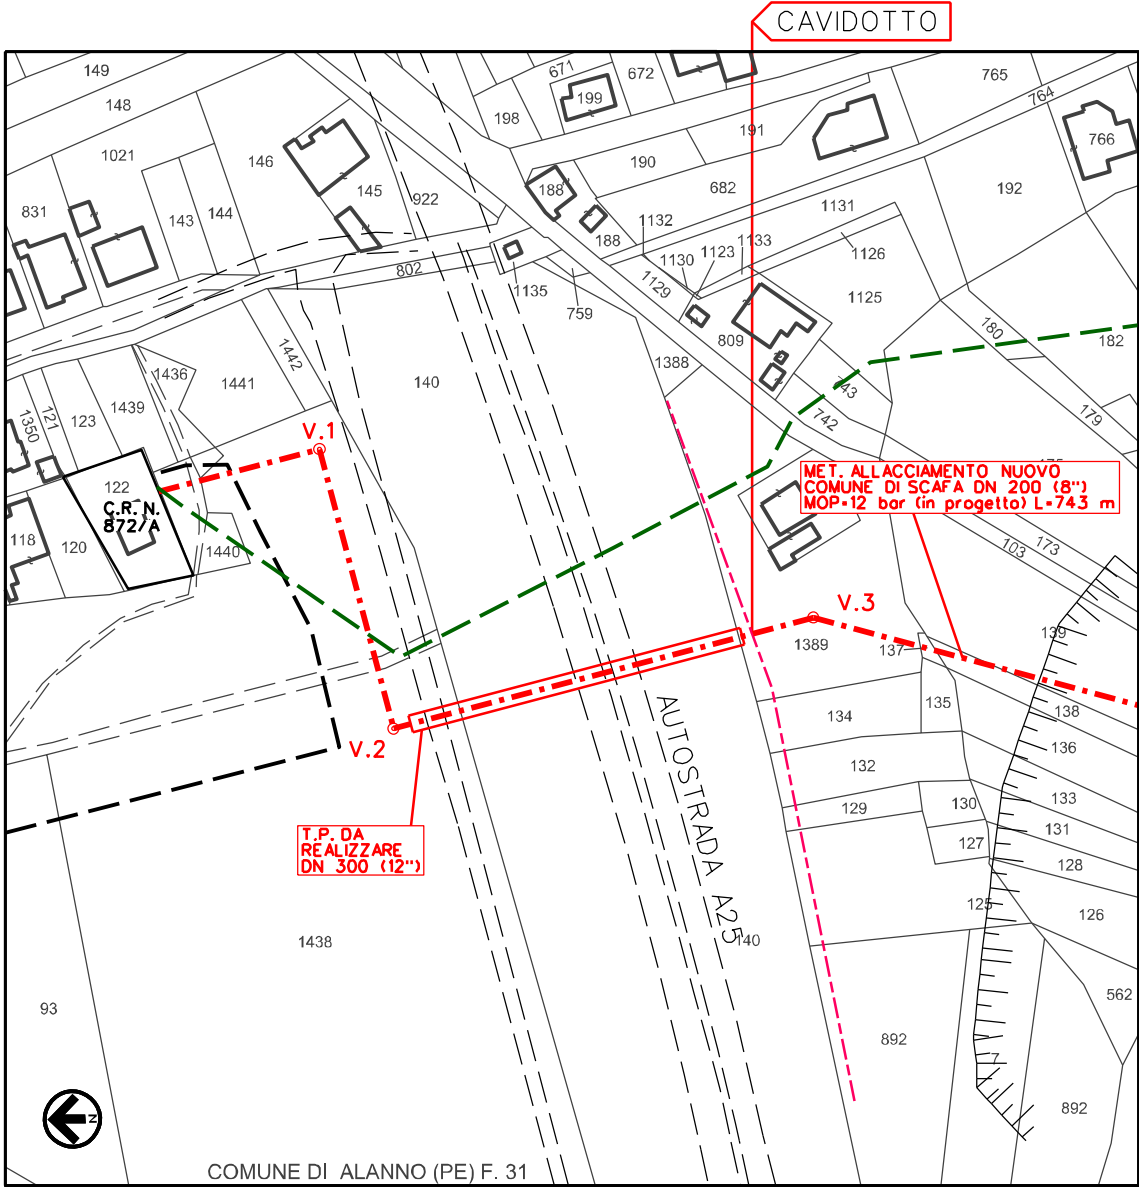

La posizione planimetrica e la profondita' dei servizi interrati sono state desunte, ove possibile, da informazioni e devono, quindi, intendersi come indicative. Prima dell'esecuzione dei lavori dovranno essere accertate, con scavi a mano, natura e posizione degli stessi.

0	16/06/2025	EMISSIONE PER A.U. 327/01	MARINO	GALLUZZO	ROSCIGNO
REV.	DATA	DESCRIZIONE	DISEGN.	CONTR.	APPROV.
Committente		Progettista	DISEGNO		
			24-SOR-197-T.ATT9		
Codice Tecnico: 50338-50339-4360263			REVISIONE		
PROGETTAZIONE PER REALIZZAZIONE					
"METANODOTTO ALLACCIAMENTO NUOVO COMUNE DI SCAFA			COMMESSA: VR/24204/023		
DN 200 (8") DP 12 bar"			Od:		
Comuni di: Alanno e Scafa (PE)			7200217033		
Localita': F. Lavino			Scala		
ATTRAVERSAMENTO TIPO DI CAVI INTERRATI E AEREI			1:2000 - A VISTA		
DI COMPETENZA DI FIBERCOP			sostituisce il		
			sostituito dal		


Il presente disegno e' di proprieta' aziendale - La societa' tutelera' i propri diritti a termine di legge.

ELENCO ATTRAVERSAMENTI

NUMERO	DENOMINAZIONE	RIFERIMENTI CATASTALI			LARGHEZZA ATTR. m	SPESSORE TUBAZ. mm	RIFERIMENTO PICCHETTO n°	RIFERIMENTO CAPOSALDO DI SALDATURA PICCHETTO n°	RIFERIMENTO SALDATURA n°	TUBO DI PROTEZIONE m	PROFONDITA' DIPOSA m
		COMUNE DI	FOGLIO N°	MAPPALE N°							
1	Tratta dorsale di telecomunicazione	ALANNO (PE)	31	1389		7.0	V.2-V.3			-	2.90

ATTRAVERSAMENTO TIPO DI CAVIDI TELECOMUNICAZIONE

SEZIONE TIPO PER CAVIDI TELECOMUNICAZIONE IN CONTENITORE

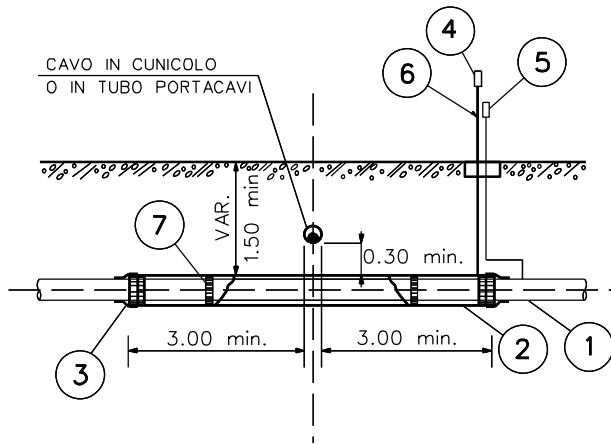


LEGENDA:

- ① METANODOTTO
- ② TUBO DI PROTEZIONE
- ③ ANELLO DI CHIUSURA TERMORESTRINGENTE
- ④ APPARECCHIO DI SFIATO
- ⑤ CASSETTA A PIANTANA P.E.
- ⑥ PRESA SEGNALEZIONE FUGA GAS
- ⑦ DISTANZIATORI ISOLANTI A COLLARE

NOTE:

PER "CONTENITORE PER CAVI" SI INTENDE QUALSIASI MANUFATTO CHIUSO (CUNICOLI, POLIFORE, TUBI, ECC...) SONO ESCLUSI PERTANTO IL LETTO DIPOSA IN SABBIA E/O LE SEMPLICI COPPELLE DI PROTEZIONE LE PRESCRIZIONI DEL PRESENTE DISEGNO TIPO NON SONO APPLICABILI AI CAVI DI TELECOMUNICAZIONE INTERRATI DI PROPRIETA' SNAM

SEZIONE TIPO PER CAVIDI TELECOMUNICAZIONE PRIVI DI CONTENITORE

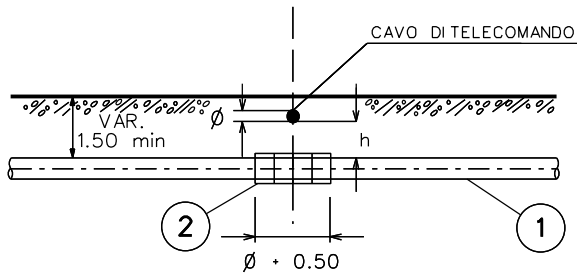

LEGENDA:


- ① METANODOTTO
- ② DISTANZIATORI ISOLANTI A COLLARE

h ≥ 0.30 m (VALIDO ANCHE PER SOVRAPPASSI)

NOTA PER CAVIDI TELECOMUNICAZIONE:

SI DOVRANNO OSSERVARE LE PRESCRIZIONI DELL'ENTE COMPETENTE

PLANIMETRIA CATASTALE Scala 1:2000

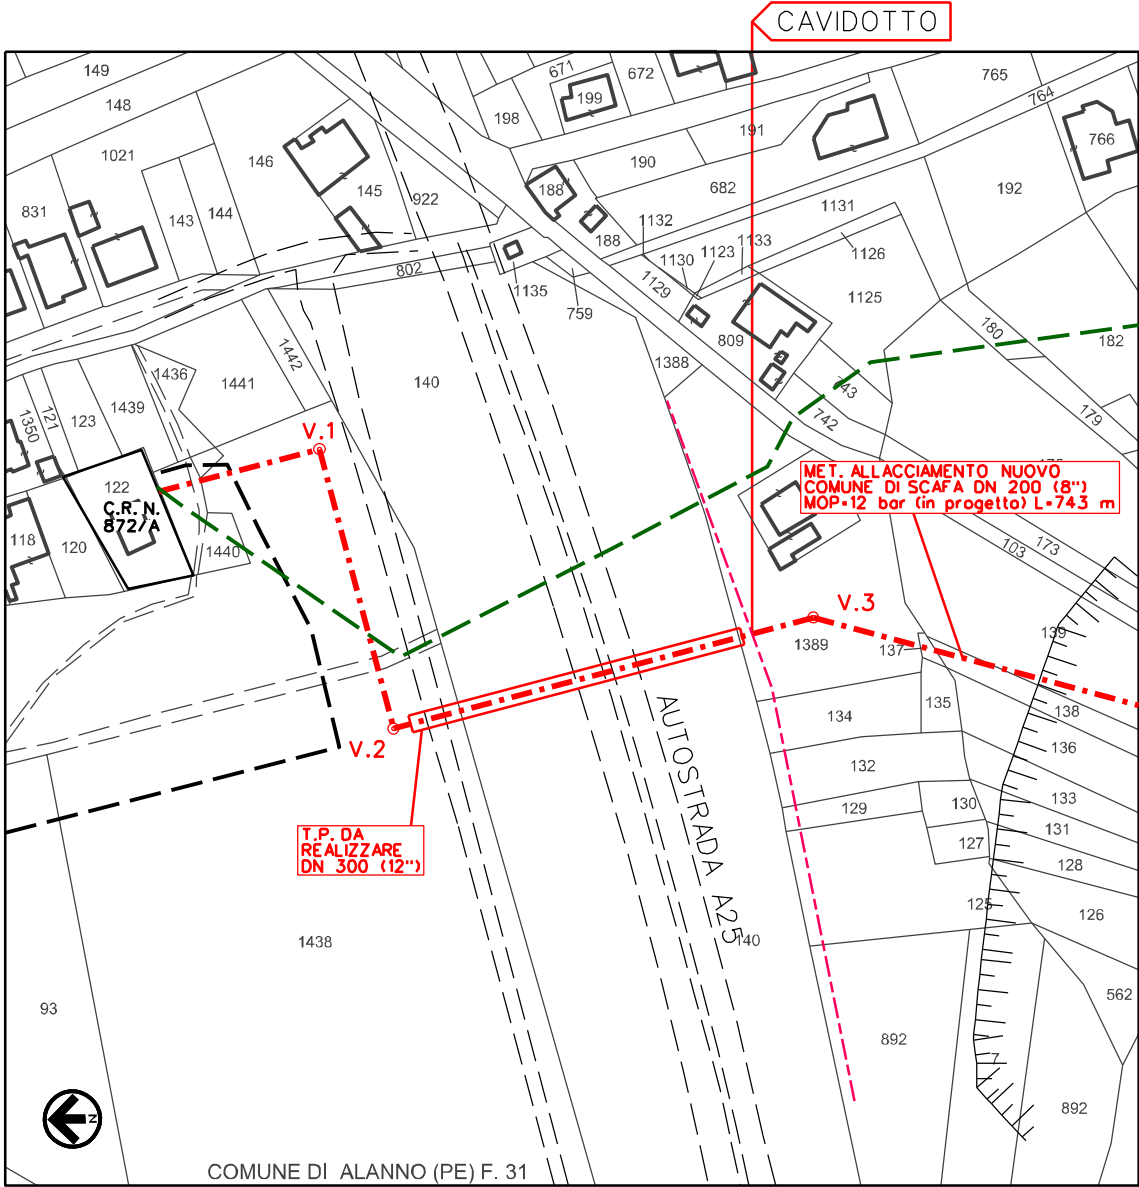

La posizione planimetrica e la profondita' dei servizi interrati sono state desunte, ove possibile, da informazioni e devono, quindi, intendersi come indicative. Prima dell'esecuzione dei lavori dovranno essere accertate, con scavi a mano, natura e posizione degli stessi.

0	16/06/2025	EMISSIONE PER A.U. 327/01	MARINO	GALLUZZO	ROSCIGNO
REV.	DATA	DESCRIZIONE	DISEGN.	CONTR.	APPROV.
Committente		Progettista	DISEGNO		
			24-SOR-197-T.ATT10		
Codice Tecnico: 50338-50339-4360263			REVISIONE		
PROGETTAZIONE PER REALIZZAZIONE			0		
"METANODOTTO ALLACCIAMENTO NUOVO COMUNE DI SCAFA			COMMESSA: VR/24204/023		
DN 200 (8") DP 12 bar"			Od:		
Comuni di: Alanno e Scafa (PE)			7200217033		
Localita': F. Lavino			Scala		
ATTRAVERSAMENTO TIPO DI CAVI INTERRATI E AEREI			1:2000 - A VISTA		
DI COMPETENZA DI IRIDEOS S.p.A.			sostituisce il		
			sostituito dal		


Il presente disegno e' di proprieta' aziendale - La societa' tutelera' i propri diritti a termine di legge.

ELENCO ATTRAVERSAMENTI


NUMERO	DENOMINAZIONE	RIFERIMENTI CATASTALI			LARGHEZZA ATTR. m	SPESSORE TUBAZ. mm	RIFERIMENTO PICCHETTO n°	RIFERIMENTO CAPOSALDO DI SALDATURA PICCHETTO n°	RIFERIMENTO SALDATURA n°	TUBO DI PROTEZIONE m	PROFONDITA' DIPOSA m
		COMUNE DI	FOGLIO N°	MAPPALE N°							
1	50338 - MET. SPINA DI SCAFA DN 175 (7") P=12 bar	ALANNO (PE)	31	-		7.0	V.1-V.2			-	1.90
2	50339 - MET. ALL. CEMENTIFICIO SEGNI DN 175-200 (7"-8") P=12 bar	SCAFA (PE)	6	-		7.0	V.6-V.7			61.00	4.35

ATTRAVERSAMENTO TIPO DI GASDOTTI, METANODOTTI

SEZIONI TIPO - SENZA TUBO DI PROTEZIONE

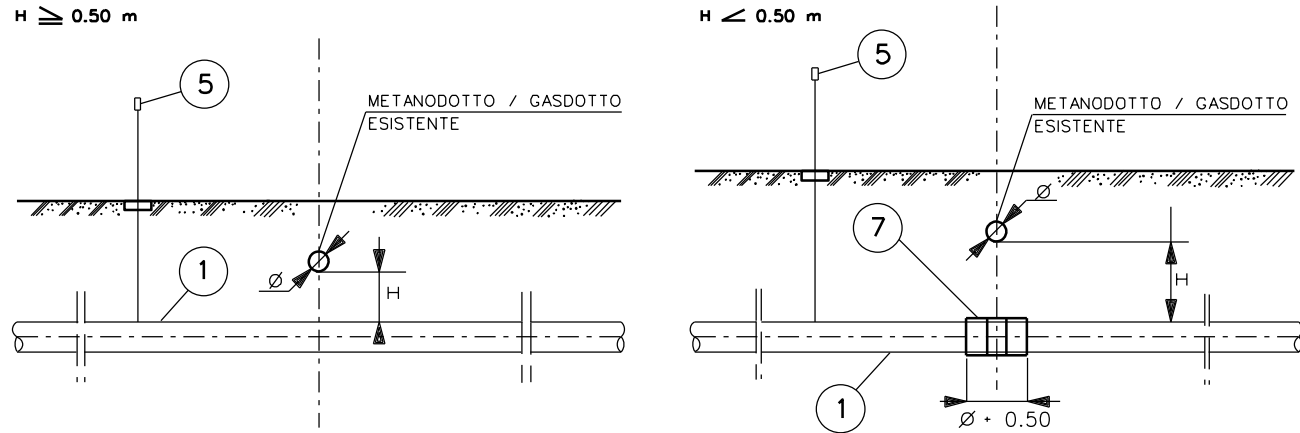

SEZIONE TIPO - CON TUBO DI PROTEZIONE (NEI CASI STABILITI DAL PROGETTISTA O SOTTO SEDE STRADALE)

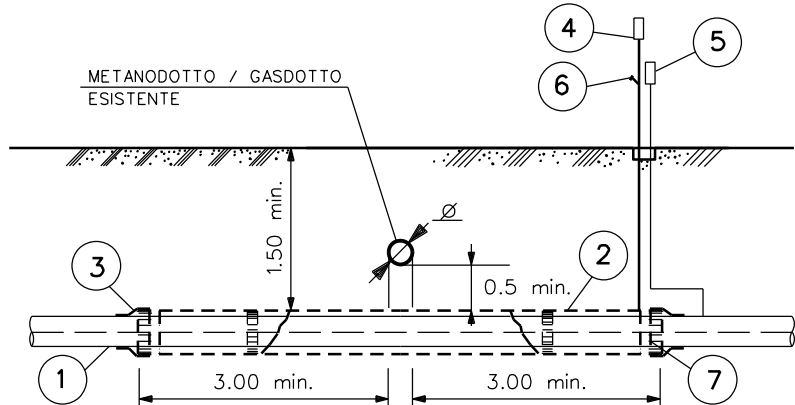



LEGENDA:

- ① METANODOTTO IN PROGETTO
- ② EVENTUALE TUBO DI PROTEZIONE (NEI CASI STABILITI DAL PROGETTISTA)
- ③ ANELLO DI CHIUSURA TERMORESTRINGENTE
- ④ APPARECCHIO DI SFIATO
- ⑤ CASSETTA A PIANTANA P.E.
- ⑥ PRESA SEGNALE FUGA GAS
- ⑦ DISTANZIATORI ISOLANTI A COLLARE

NOTA:

NEL CASO DI INCROCI CON SERVIZI DI 1° CLASSE DOVRA' ESSERE MESSO IN OPERA UN TRATTO DI CONDOTTA PRECOLLAUDATO.
IN ACCORDO CON LA SPEC. SNAM COLL/LINEA (ultima edizione) PER ALMENO 10.00m DA AMBO LE PARTI DEL SERVIZIO ATTRAVERSATO.
EVENTUALI OPERE DI PROTEZIONE VERRANNO PREVISTE QUANDO E NELLA MISURA RICHIESTA DAL PROPRIETARIO DEL SERVIZIO ATTRAVERSATO

PLANIMETRIA CATASTALE Scala 1:2000

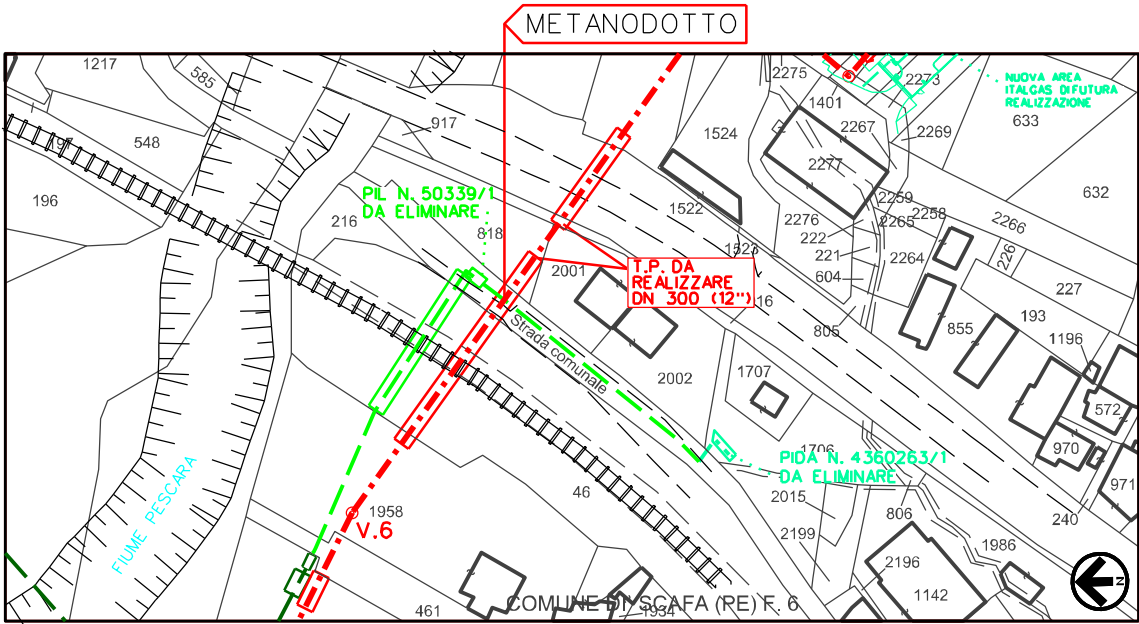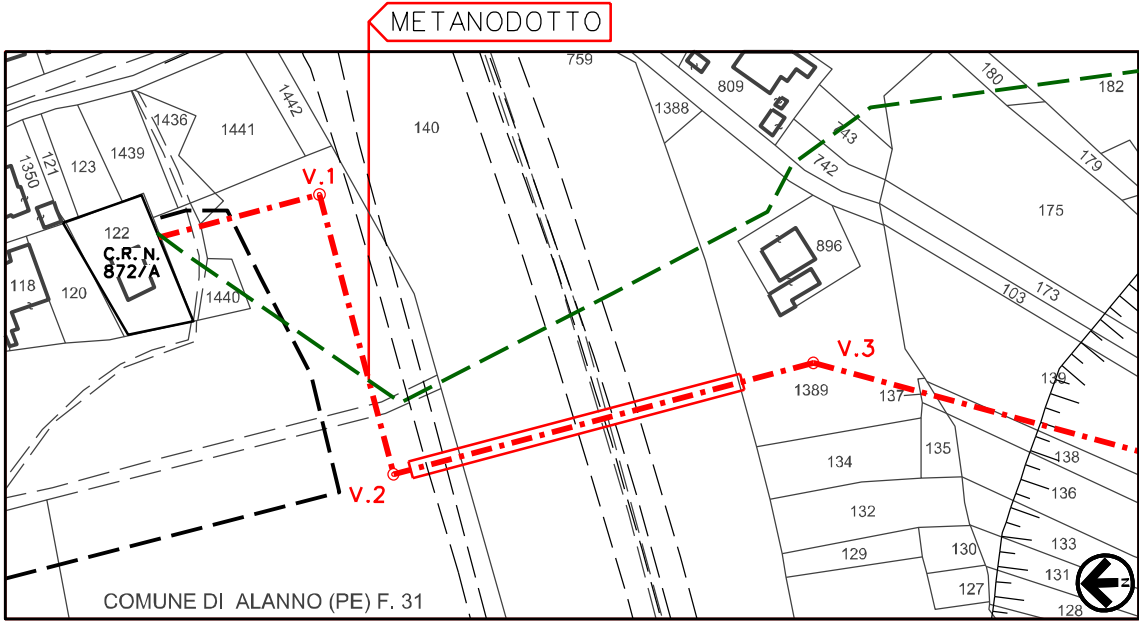

La posizione planimetrica e la profondita' dei servizi interrati sono state desunte, ove possibile, da informazioni e devono, quindi, intendersi come indicative. Prima dell'esecuzione dei lavori dovranno essere accertate, con scavi a mano, natura e posizione degli stessi.

0	16/06/2025	EMISSIONE PER A.U. 327/01		MARINO	GALLUZZO ROSCIGNO
REV.	DATA	DESCRIZIONE		DISEGN.	CONTR. APPROV.
Committente		Progettista	DISEGNO		
			24-SOR-197-T.ATT11		
Codice Tecnico: 50338-50339-4360263			REVISIONE		
PROGETTAZIONE PER REALIZZAZIONE			0		
"METANODOTTO ALLACCIAMENTO NUOVO COMUNE DI SCAFA			COMMESSA: VR/24204/023		
DN 200 (8") DP 12 bar"			Odl: 7200217033		
Comuni di: Alanno e Scafa (PE)			Scala 1:2000 - A VISTA		
ATTRAVERSAMENTO TIPO DI METANODOTTI			sostituisce il		
DI COMPETENZA SNAM S.p.A.			sostituito dal		