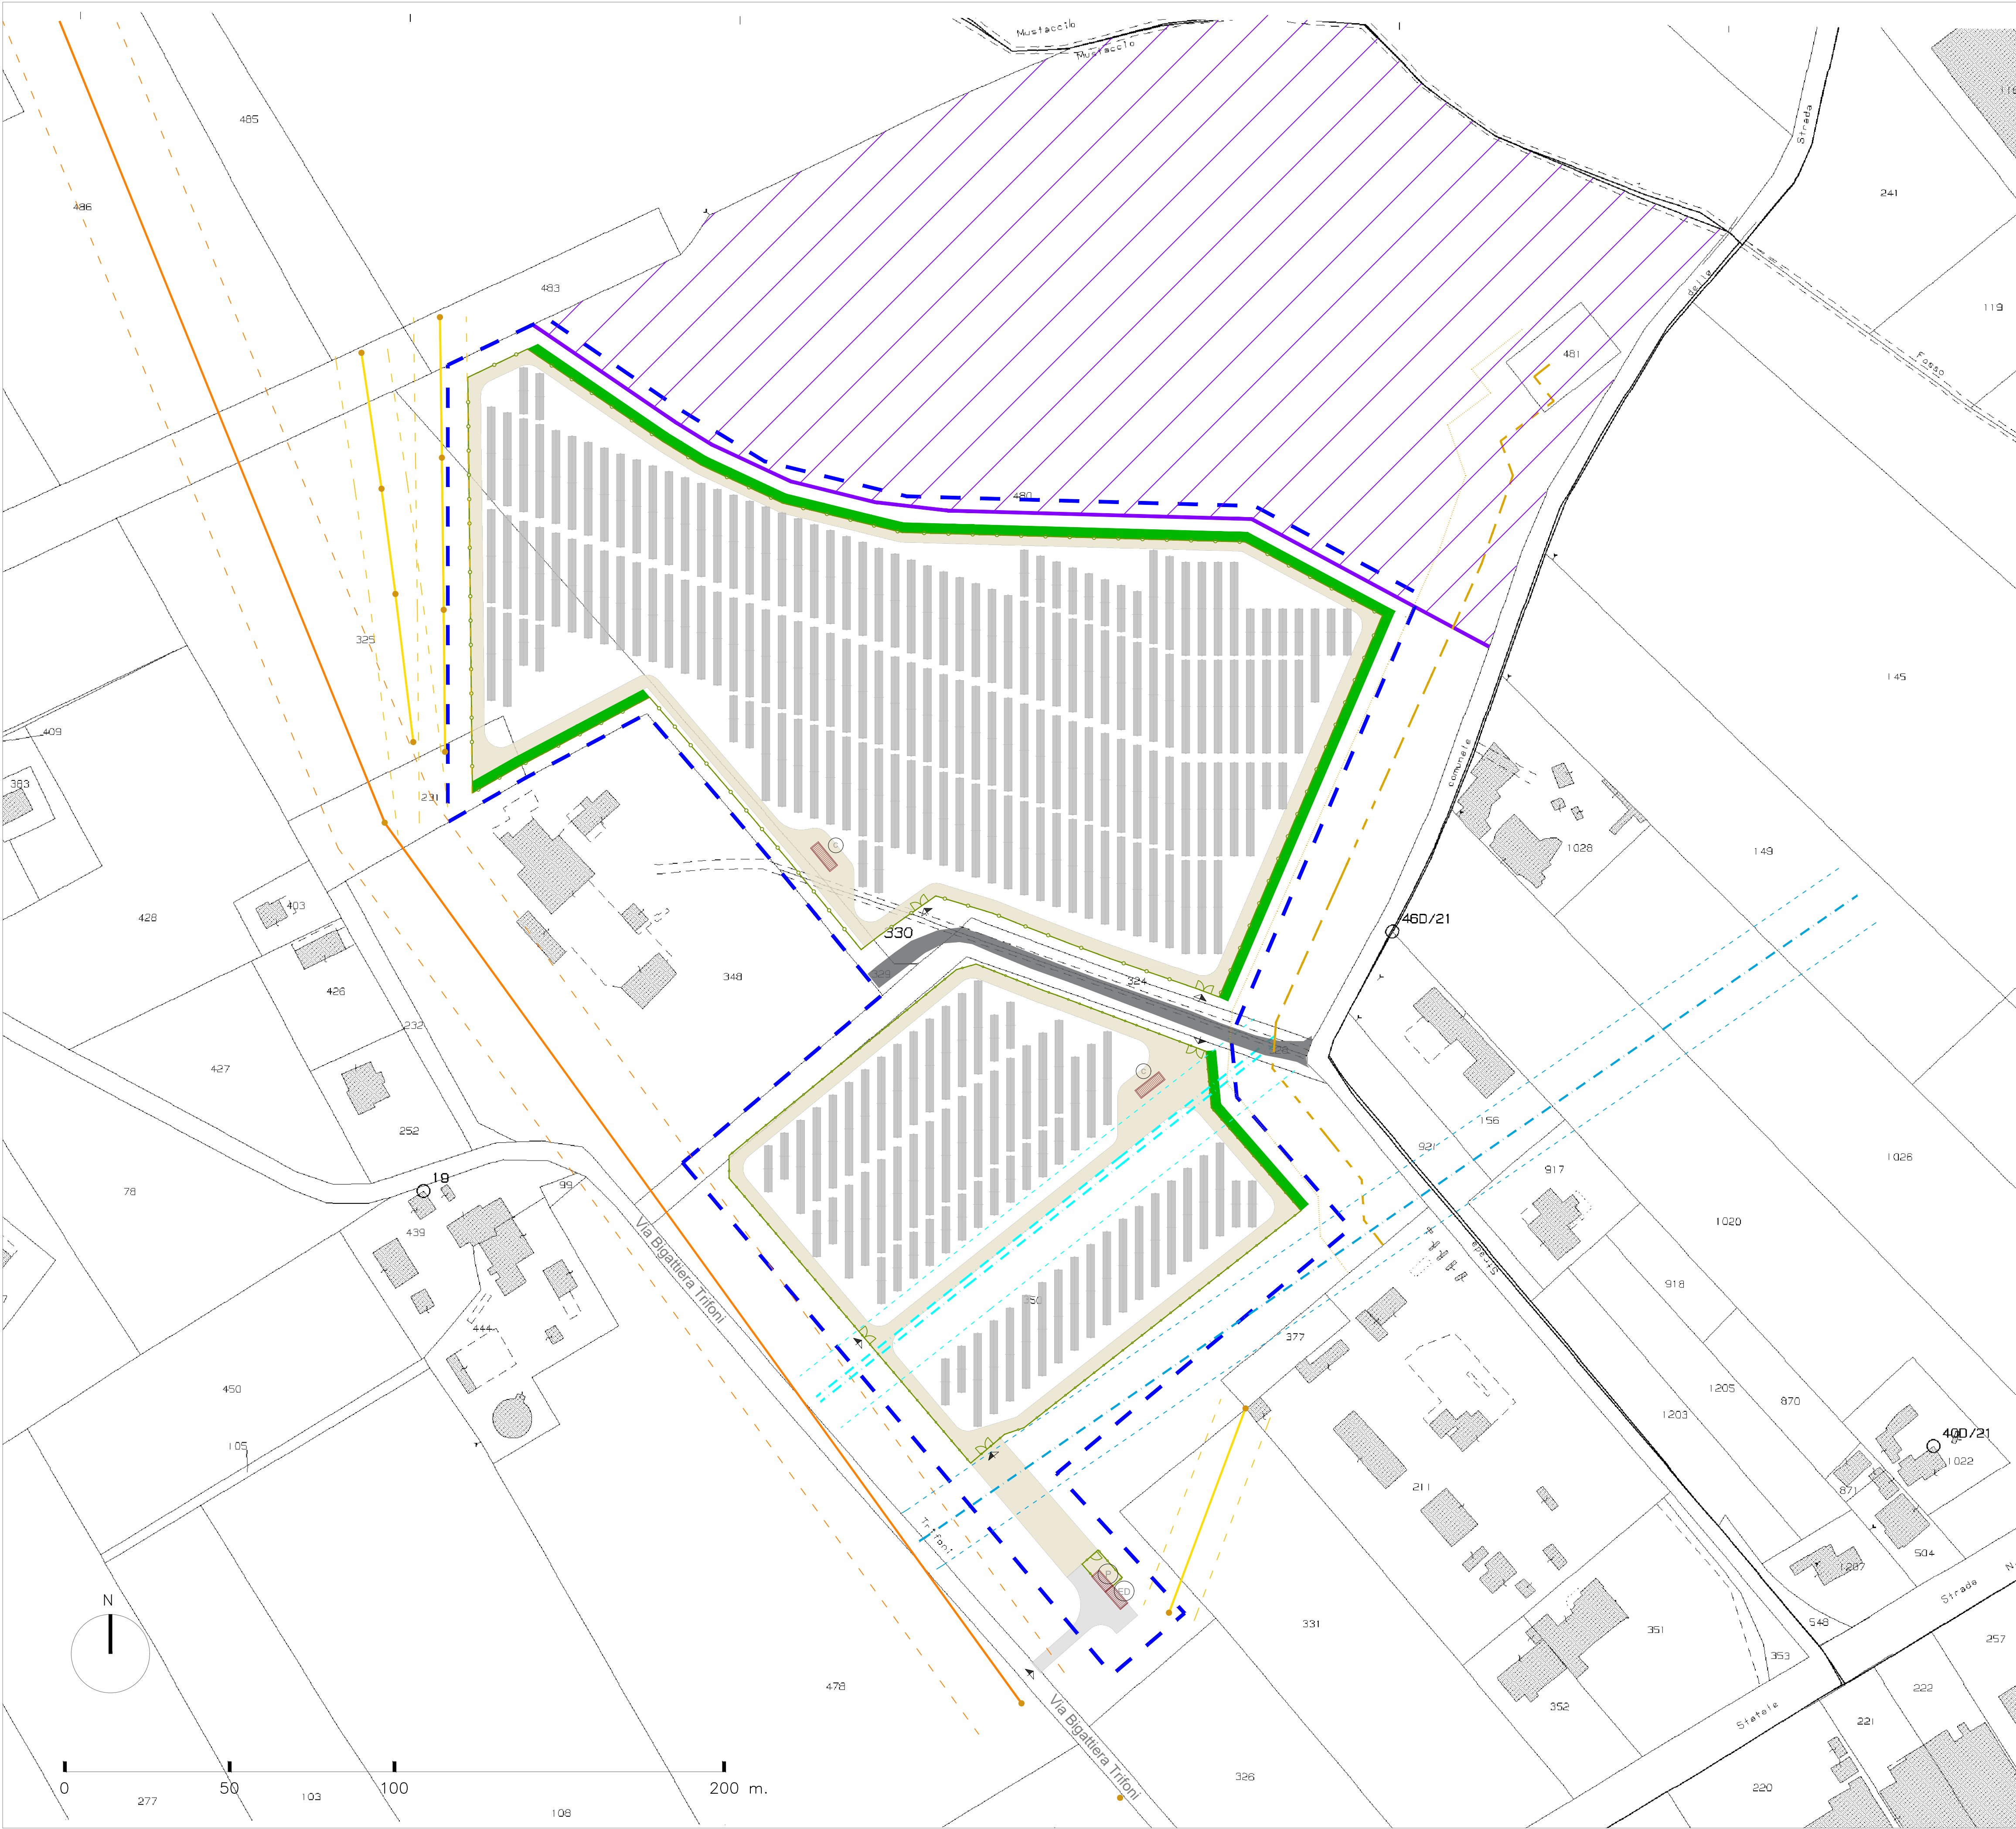




Legenda preesistenze

- Limite catastale disponibile
- Linea elettrica MT aerea con sostegni verticali (8 + 8 m. fascia rispetto)
- Linea elettrica AT aerea con sostegni verticali (16 + 16 m. fascia rispetto)
- Linea irrigazione interrata Consorzio Bonifica Nord (10 + 10 m. fascia rispetto)
- Linea Acquedotto pubblico potabile (10 + 10 m. fascia rispetto)
- Linea metanodotto SNAM - "Metanauto Giulianova" (13,5 + 13,5 m. fascia rispetto)
- Limite vincolo paesaggistico (Vincolo "Aree tutelate per legge" Dlgs 42/2004 - art. 142 comma 1 lett. c - corsi d'acqua pubblici e relative fasce di rispetto profonde 150 m)
- Strada sterrata privata

Legenda interventi di progetto

- N. 2 Cabine elettriche di campo
- N. 1 cabine elettriche produttore
- N. 1 cabina di consegna e-distribuzione S.p.A.
- Misto stabilizzato
- Terra battuta stabilizzata
- Recinzione cromaticamente compatibile opaca, h 2 m. con franco inferiore di 20 cm per passaggio della microfauna
- Cancello ingresso carrabile larghezza 5 m.
- Cancello ingresso pedonale larghezza 1,5 m.
- Piantumazione autoctona per mitigazione impatto visivo
- N. 182 strutture ad inseguimento mono-assiale 1P-24M
- N. 46 strutture ad inseguimento mono-assiale 1P-12M

Spazio Riservato Vidimazioni Amministrative

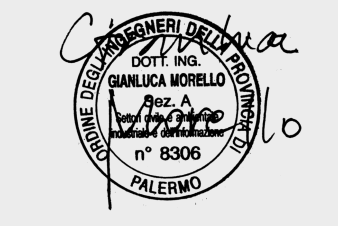
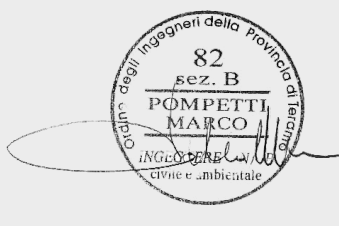
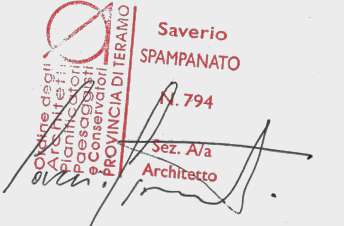
Comune	Giulianova (TE)
Indirizzo Impianto	Via Trifoni, snr
Proponente	GIULIANOVA FTV PRIMA S.R.L., c.f./p.iva 17833611001

TAV. N 14	LAYOUT SU CATASTALE		
		Scala: 1:1.000	

	REBEE S.r.l. Piazzale Luigi Cadorna n.6 20123 Milano (MI) c.f./p.iva 12434690967 rebee@pec.it
---	---

Realizzazione impianto fotovoltaico a terra della potenza DC di 3.247,20 kWp e opere di connessione

Spazio Riservato Vidimazioni Professionisti

		
---	---	---