



Scala 1:50

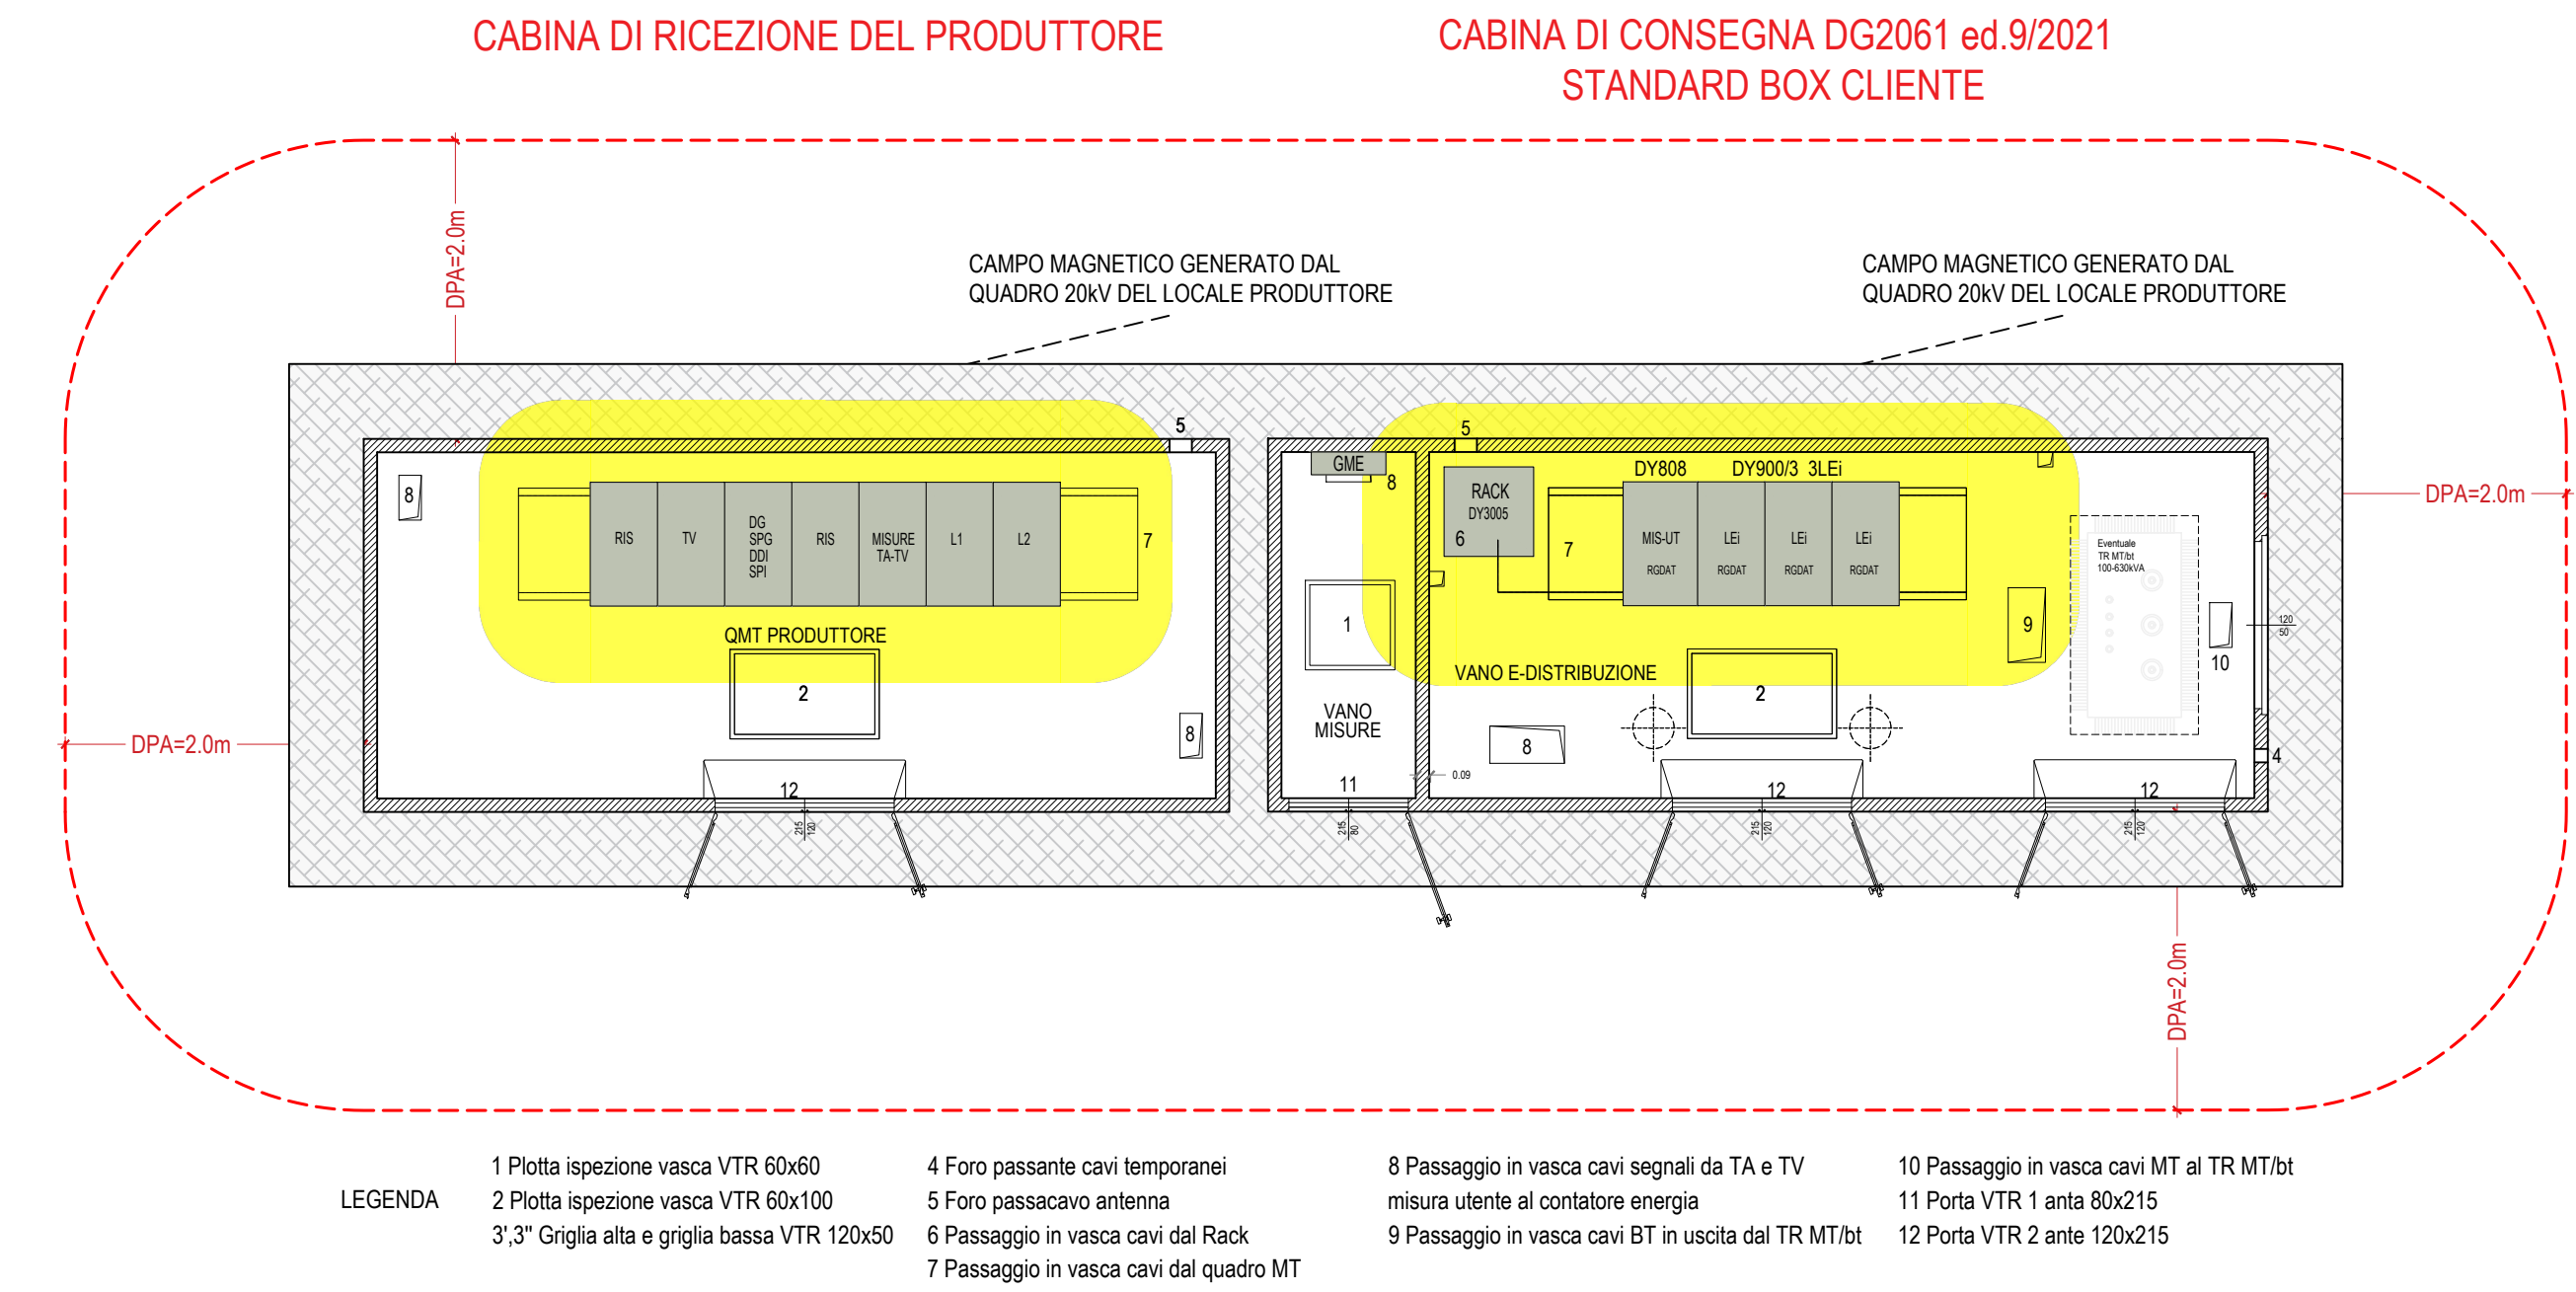


LO STATO DI PROGETTO NON PREVEDE LA PRESENZA DI TRASFORMATORI DI POTENZA ALL'INTERNO DELLA CABINA DI CONSEGNA DI E-DISTRIBUZIONE. IN QUESTO SCENARIO SI ASSUME DPA=1m. NELL'IPOTESI DI UNEVENTUALE FUTURA INSTALLAZIONE DI UN TRASFORMATORE DI POTENZA DA 630kVA, IN QUEL CASO SI ASSUMEREBBE DPA=2m.

A FAVORE DELLA SICUREZZA, SI ASSUME FIN DA SUBITO QUALE VALORE DELLA DPA IL MAGGIORE TRA I DUE, PER CUI: **DPA= 2m**.

TALE VALORE VIENE ASSUNTO QUALE DPA RISPETTO A TUTTI I PROSPETTI DELLA CABINA, INCUSI I PROSPETTI LATERALI.

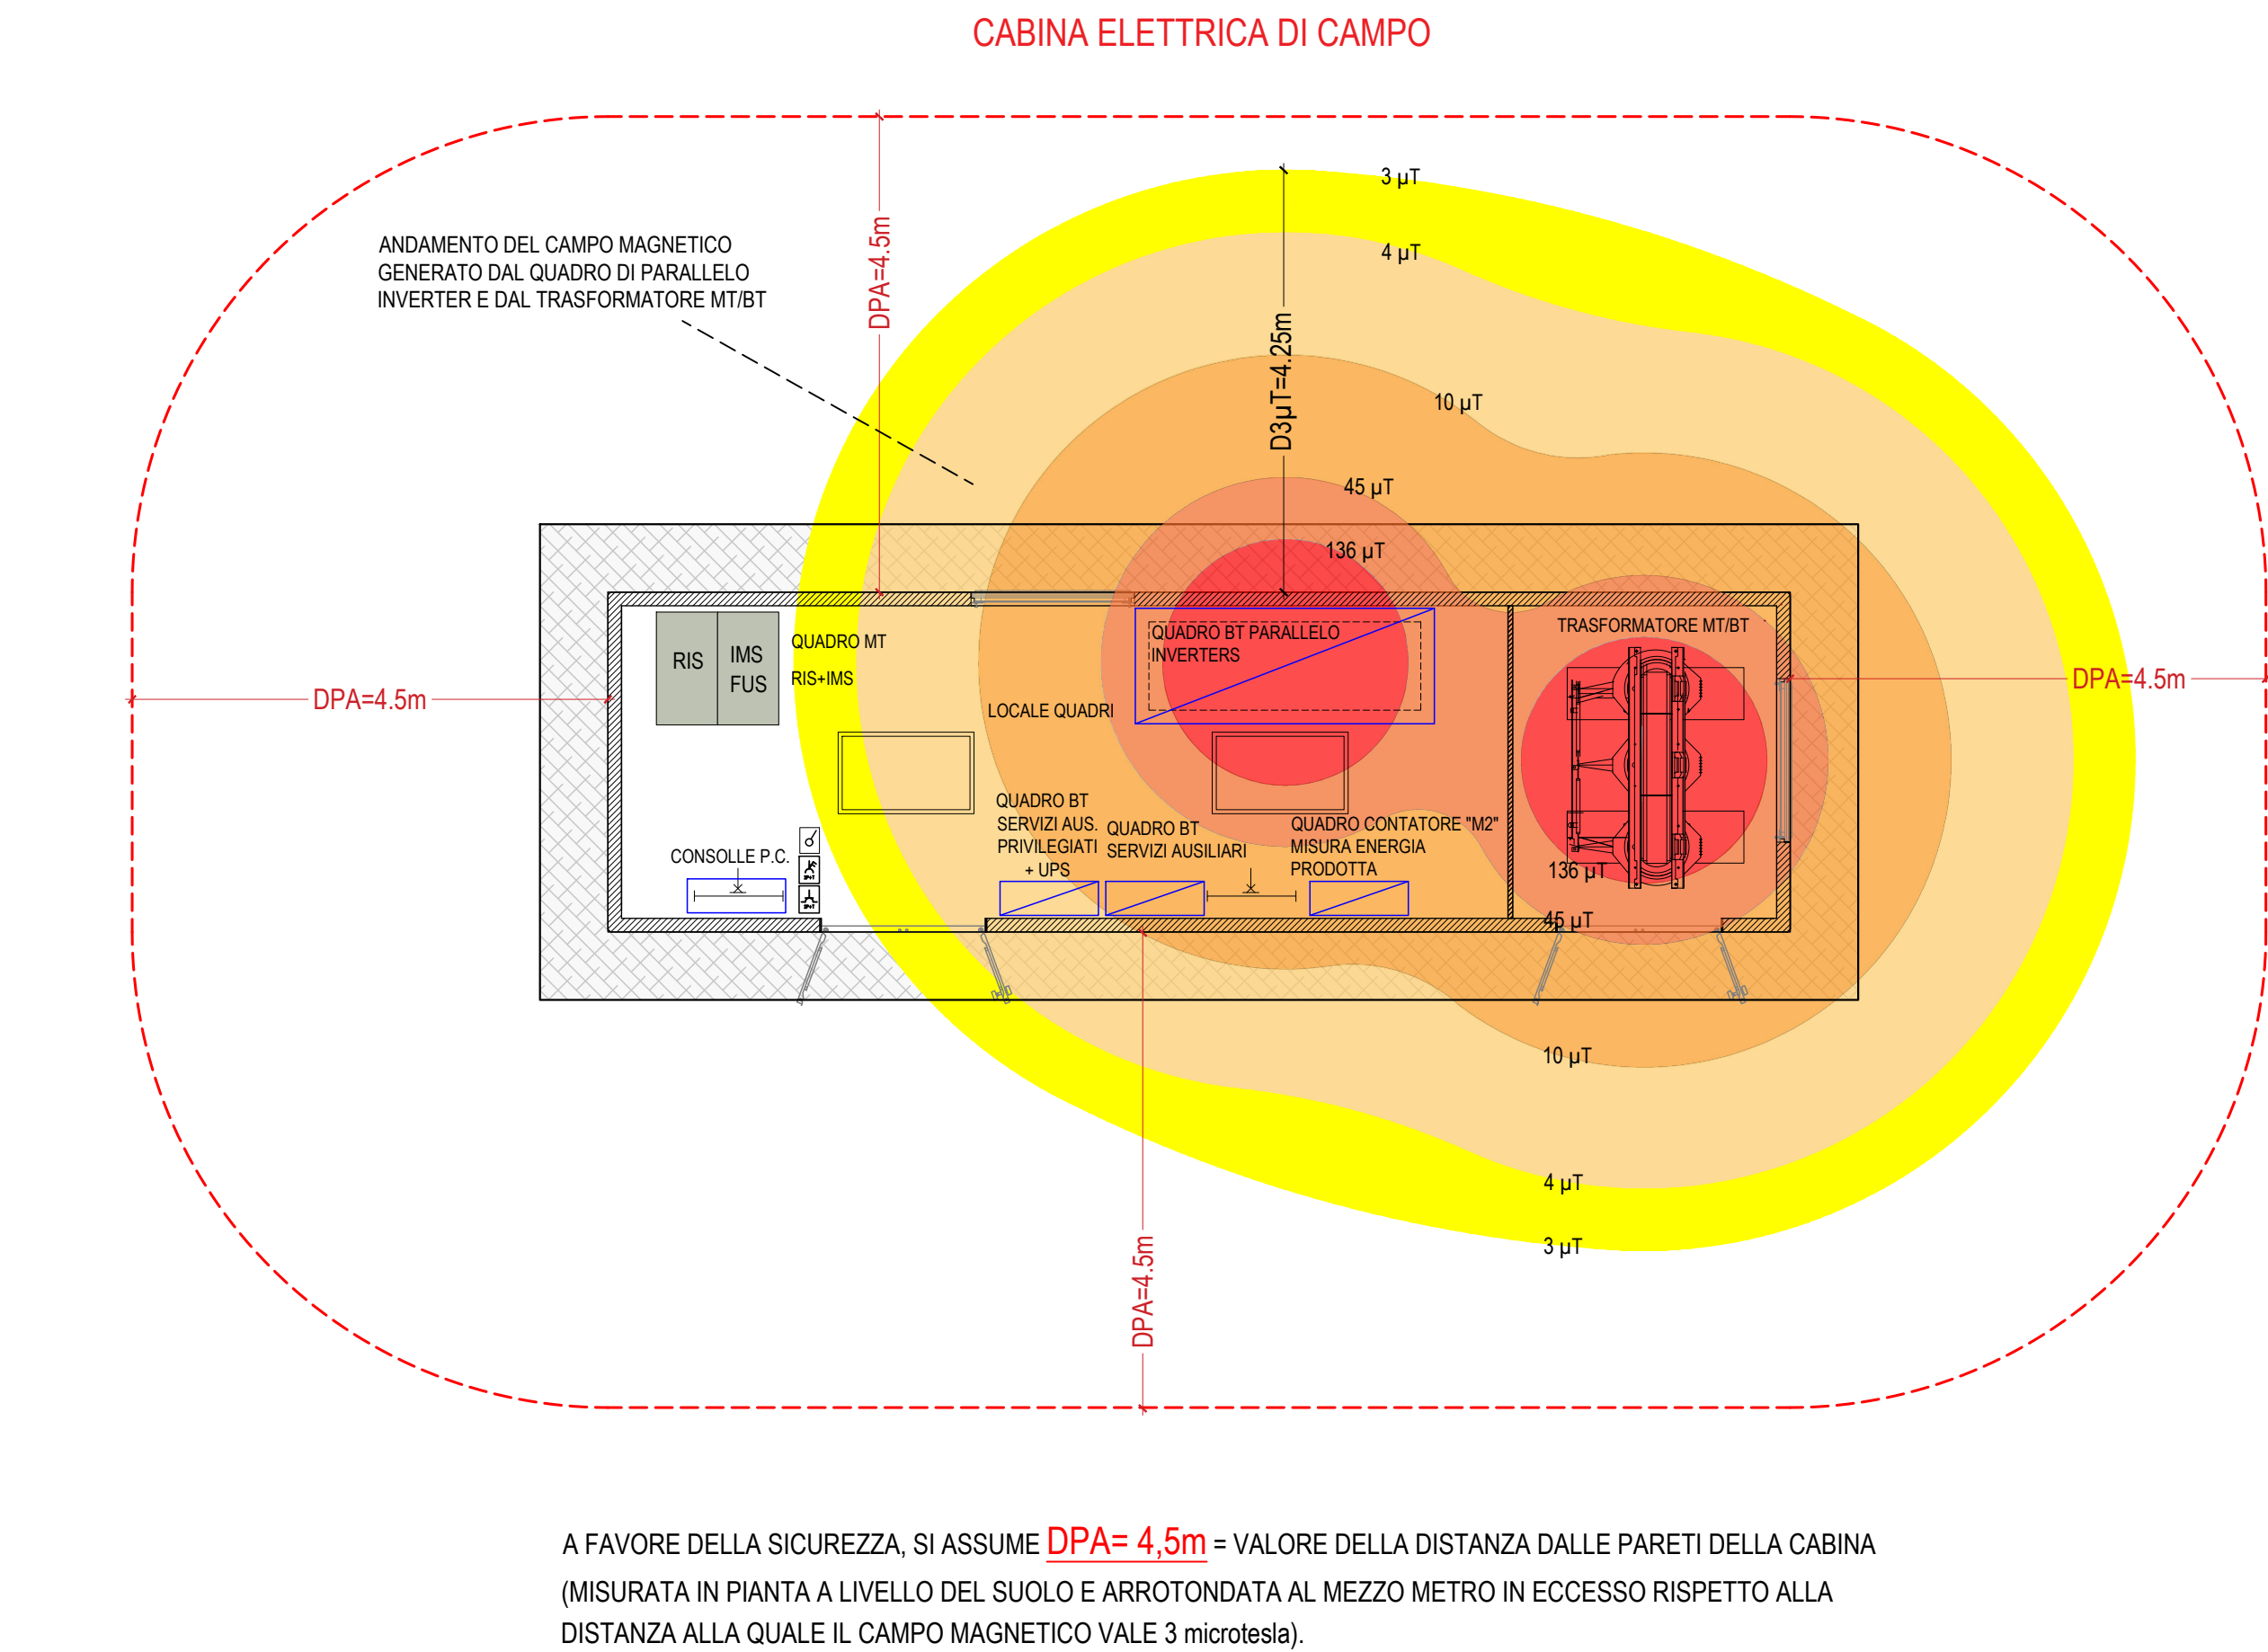

Scala 1:750

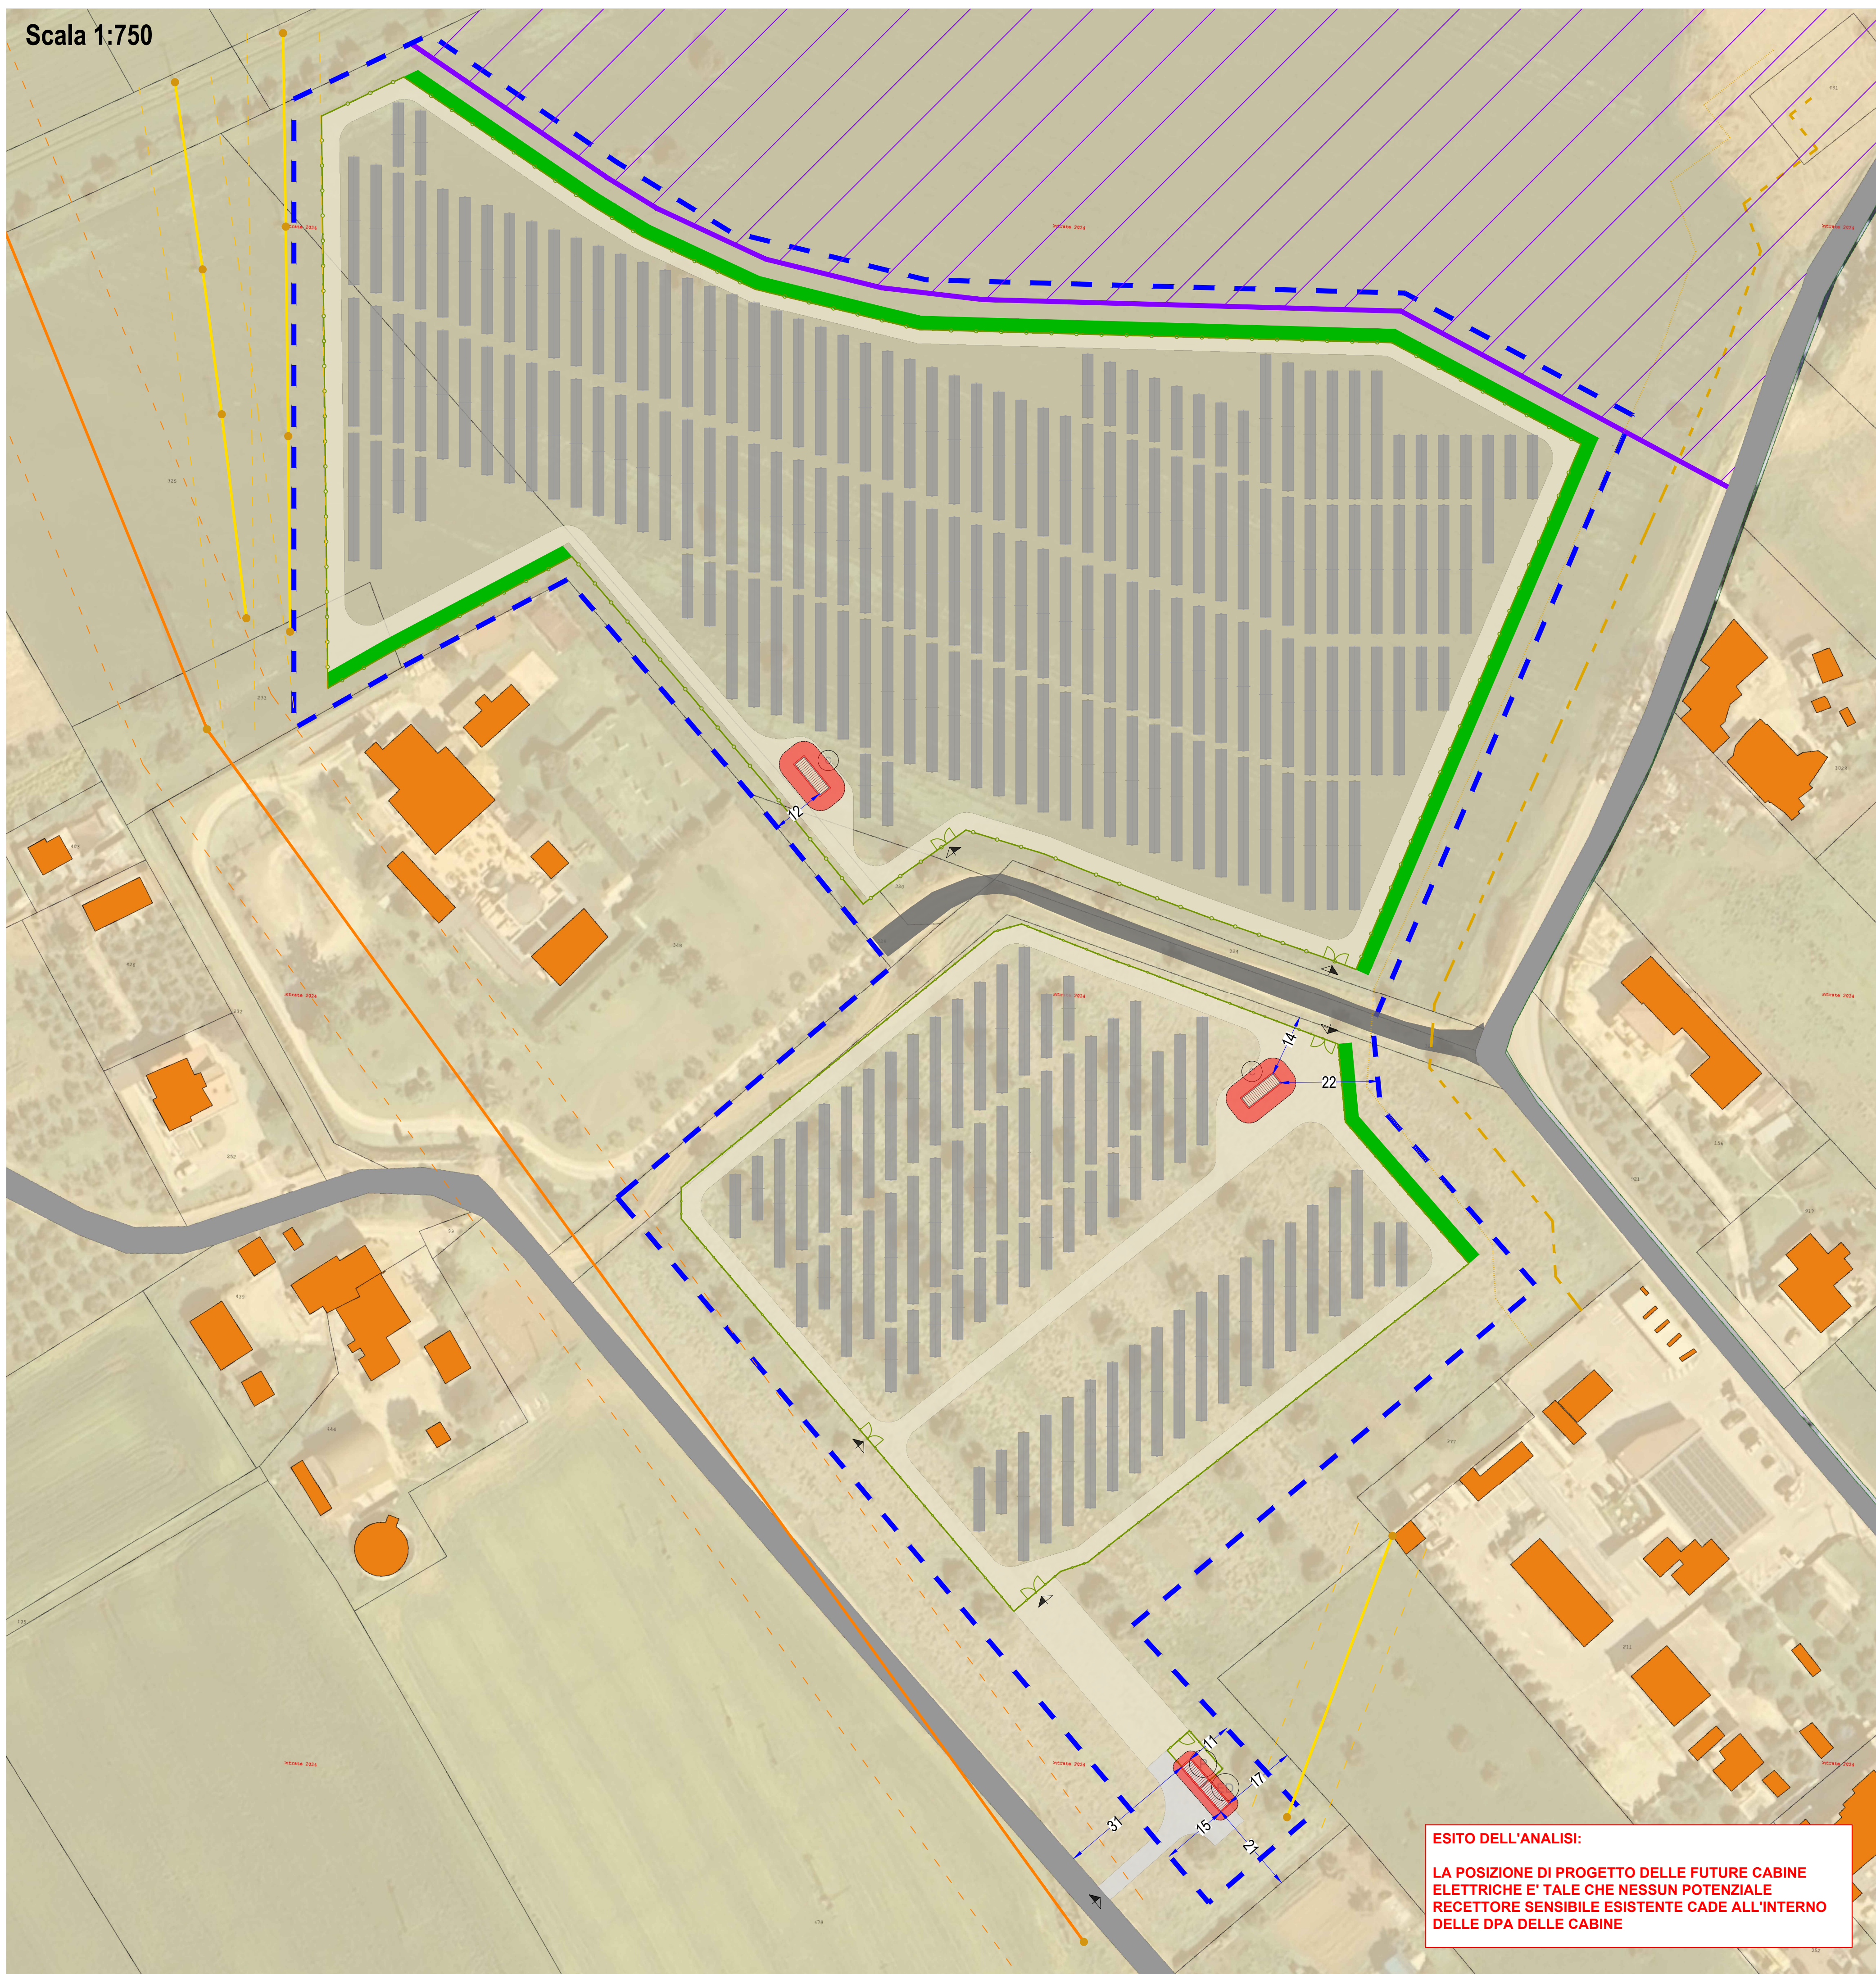

ESITO DELL'ANALISI:

LA POSIZIONE DI PROGETTO DELLE FUTURE CABINE ELETTRICHE E' TALE CHE NESSUN POTENZIALE RECETTORE SENSIBILE ESISTENTE CADE ALL'INTERNO DELLE DPA DELLE CABINE

- LEGENDA INTERVENTI DI PROGETTO
- N. 2 Cabine elettriche di campo
 - N. 1 cabina elettriche produttore e 1 cabina di consegna e-distribuzione S.p.A.
 - Terra battuta stabilizzata
 - Recinzione cromaticamente compatibile opaca, h 2 m. con franco inferiore di 20 cm per passaggio della microfauna
 - N. 182 Trackers 1P- 24M
 - N. 46 Trackers 1P- 12M
 - Cabine elettriche di consegna e del produttore con rispettive distanze di prima approssimazione
 - Cabine elettriche di campo con rispettive distanze di prima approssimazione

Spazio Riservato Vidimazioni Amministrative

Comune: Giulianova (TE)

Indirizzo Impianto: Via Trifoni, snc

Proponente: GIULIANOVA FTV PRIMA S.R.L., c.f./p.iva 17833611001

TAV. N. 22

DISTANZA DI PRIMA APPROSSIMAZIONE

REBEE S.r.l.

Piazzale Luigi Cadorna n.6
20123 Milano (MI) c.f./p.iva 12434690967
rebee@pec.it

Realizzazione impianto fotovoltaico a terra della potenza DC di 3.247,20 kWp e opere di connessione

Spazio Riservato Vidimazioni Professionisti

82 POMPETTI MARCO
1° 1000
Saverio SPABIANATO
1794
Saverio SPABIANATO