

Il presente disegno e' di proprieta' aziendale - La Societa' tutelera' i propri diritti a termine di legge.

LEGENDA

Cunicolo di protezione esistente

Cunicolo di protezione in progetto

Impianti

Microtunnel

Raise Boring subverticale

Punto di intercettazione di linea (P.I.L.)

Punto di intercettazione con discaggio di allacciamento (P.I.D.A.)

Punto di intercettazione di derivazione importante (P.I.D.I.)

Punto di intercettazione di deriv. semplice con stacco da linea (P.I.D.S.)

Punto di sezionamento elettrico e terminale (P.S.E.T.)

Stazione predisposta per lancio e ricevimento PIG

Punto di segnalazione PIG (PIG-SIG)

Punto di riduzione della pressione



Strada di accesso all'impianto

Limite elementi cartografici

Pista provvisoria

Progressiva chilometrica	CHILOMETRO	N.
Comuni	COMUNE	
Province	PROVINCIA	
Impianti	TIPOLOGIA IMPIANTO	TIPO - N. - PROG.
Strade - Piste - Piazzole tubazioni		
Attraversamenti	DENOMINAZIONE	
Allargamento fascia di lavoro		
Scavabilita' terreni		
Ripristini morfologici		
Ripristini vegetazionali		


COROGRAFIA 1:25000

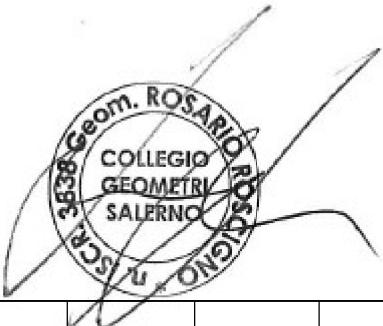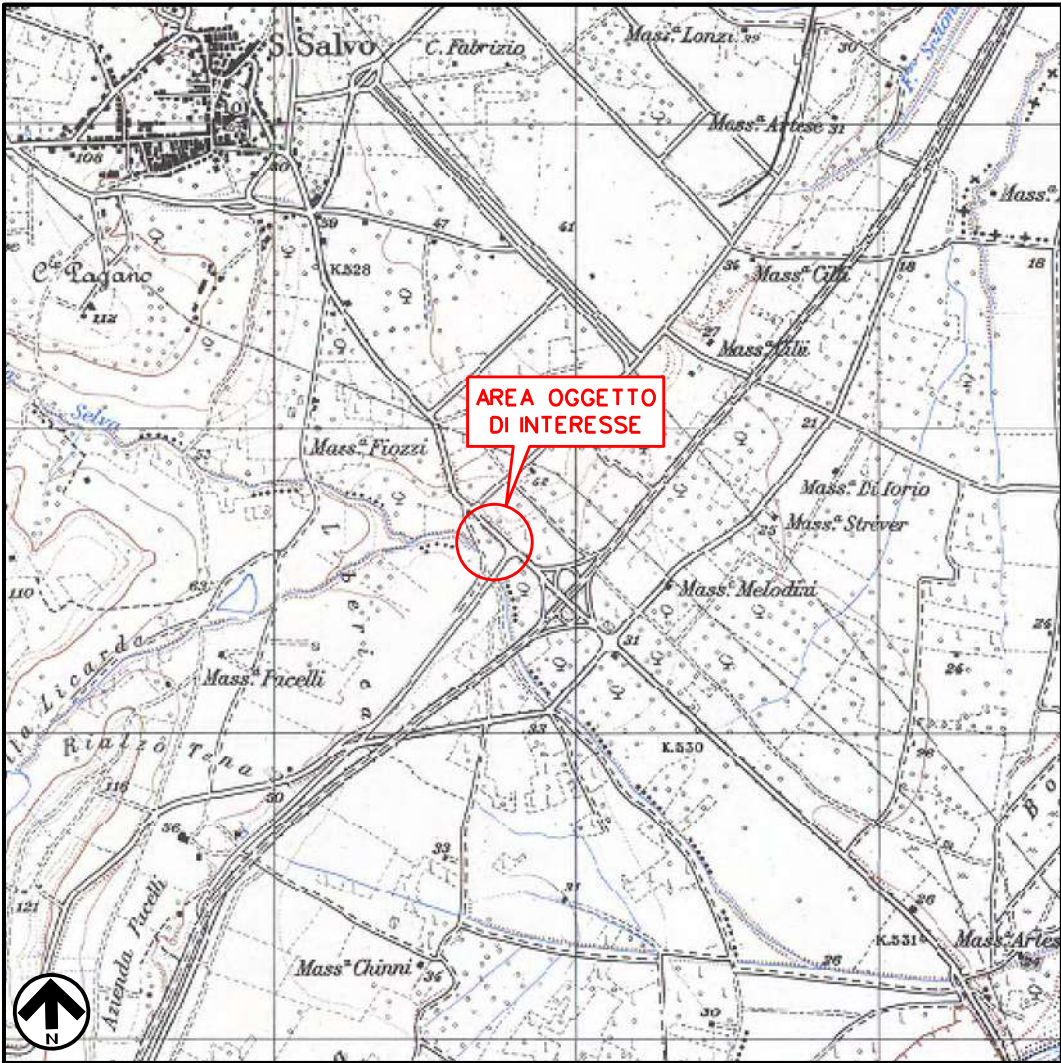

3	05/05/2025	EMISSIONE PER A.U. 327/01	MARINO	GALLUZZO	ROSCIGNO
2	12/03/2025	II EMISSIONE PER PERMESSI (VARIATA POSIZIONE IMPIANTO PIDA)	MARINO	GALLUZZO	ROSCIGNO
1	26/02/2025	EMISSIONE PER PERMESSI	MARINO	GALLUZZO	ROSCIGNO
0	07/02/2025	EMISSIONE PER COMMENTI	MARINO	GALLUZZO	ROSCIGNO
REV.	DATA	DESCRIZIONE	DISEGN.	CONTR.	APPROV.
Committente		Progettista	DISEGNO		
			02-SOR-231-PRG		
Codice Tecnico: 21916			FG. 1 di 4		
PROGETTAZIONE PER REALIZZAZIONE "METANODOTTO ALLACCIAMENTO PETROLBITUMI DI SAN SALVO (CH) DN 100 (4'') DP 75 bar"		Comune di: San Salvo (CH)	REVISIONE		
			01/2/3		
			COMMESSA: NQ/R24585/L01		
			OdI: 7200222404		
STRALCIO PIANO REGOLATORE GENERALE E AGGLOMERATO ARAP SAN SALVO			Scala 1:5000 sostituisce il sostituito dal		


Il presente disegno e' di proprieta' aziendale - La societa' tutelera' i propri diritti a termine di legge.

Il presente disegno e' di proprieta' aziendale - La Societa' tutelera' i propri diritti a termine di legge.

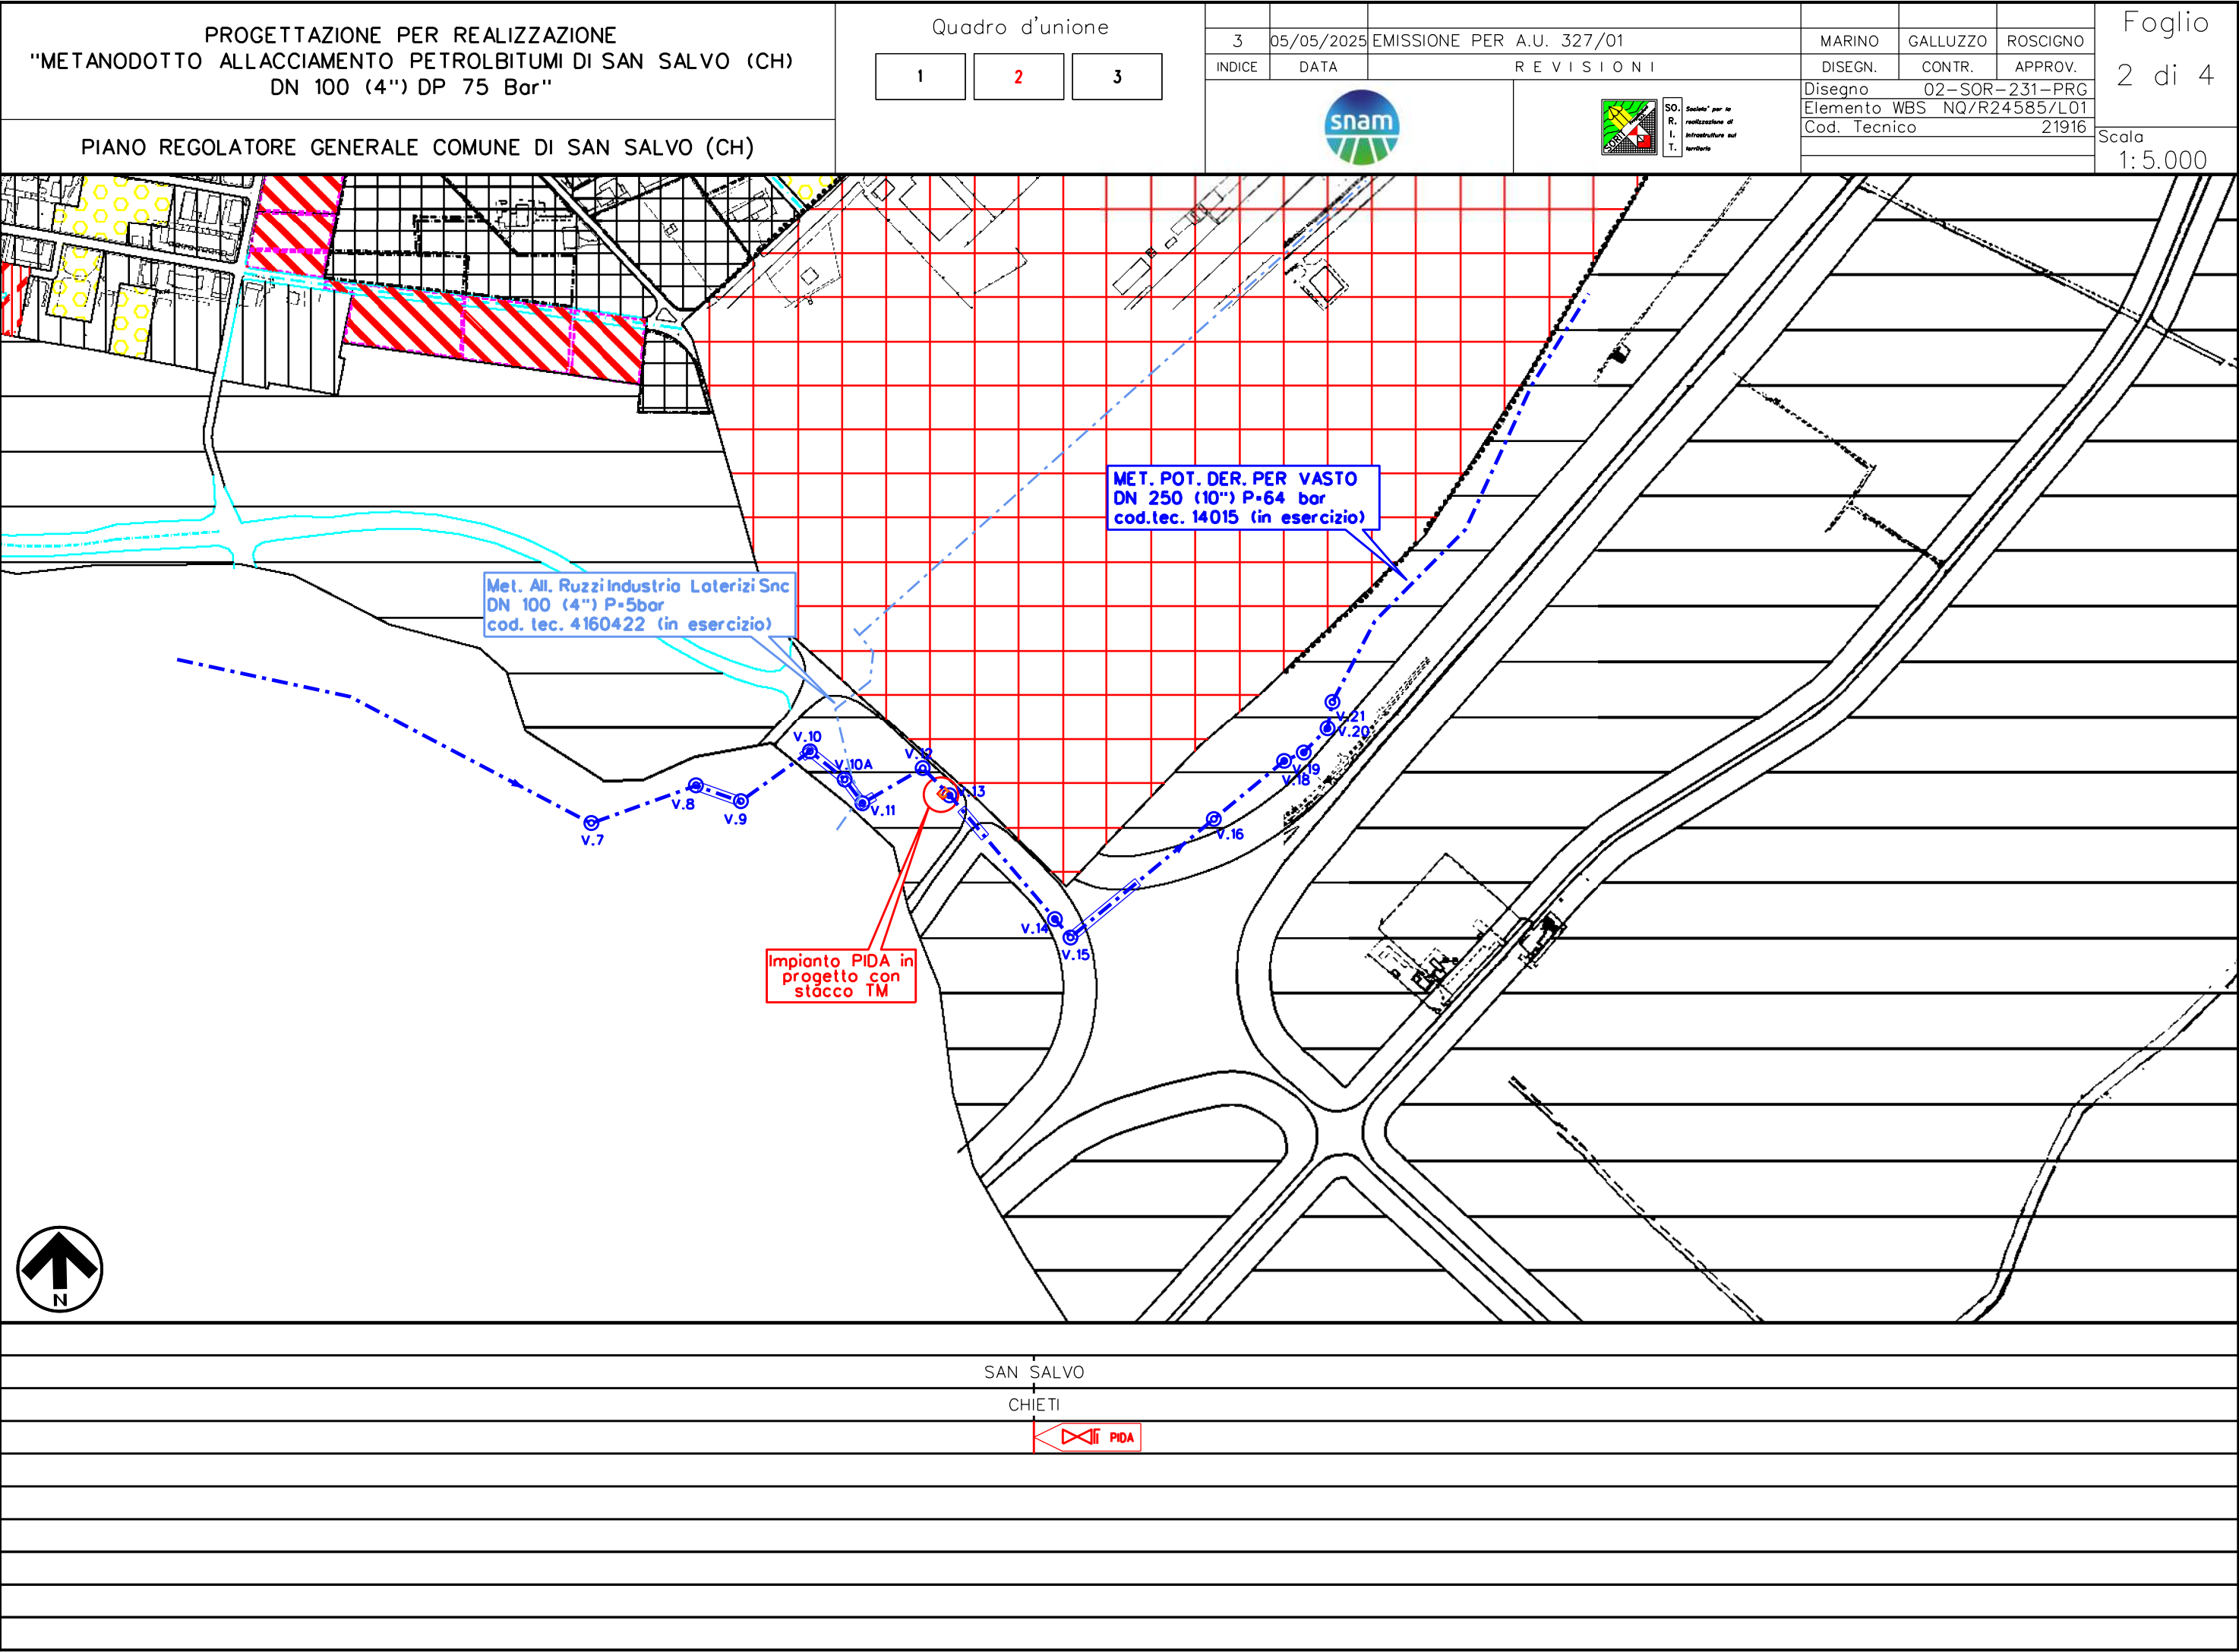

Il presente disegno e' di proprieta' aziendale - La Societa' tutelera' i propri diritti a termine di legge.

PROGETTAZIONE PER REALIZZAZIONE "METANODOTTO ALLACCIAMENTO PETROLBITUMI DI SAN SALVO (CH) DN 100 (4'') DP 75 Bar"		Quadro d'unione									Foglio 3 di 4			
		1	2	3	3	05/05/2025	EMISSIONE PER A.U. 327/01	MARINO	GALLUZZO	ROSCIGNO				
PIANO REGOLATORE GENERALE COMUNE DI SAN SALVO (CH)		4				INDICE	DATA	R E V I S I O N I			DISEGN.	CONTR.	APPROV.	Disegno 02-SOR-231-PRG Elemento WBS NQ/R24585/L01 Cod. Tecnico 21916 Scala 1:5.000
														

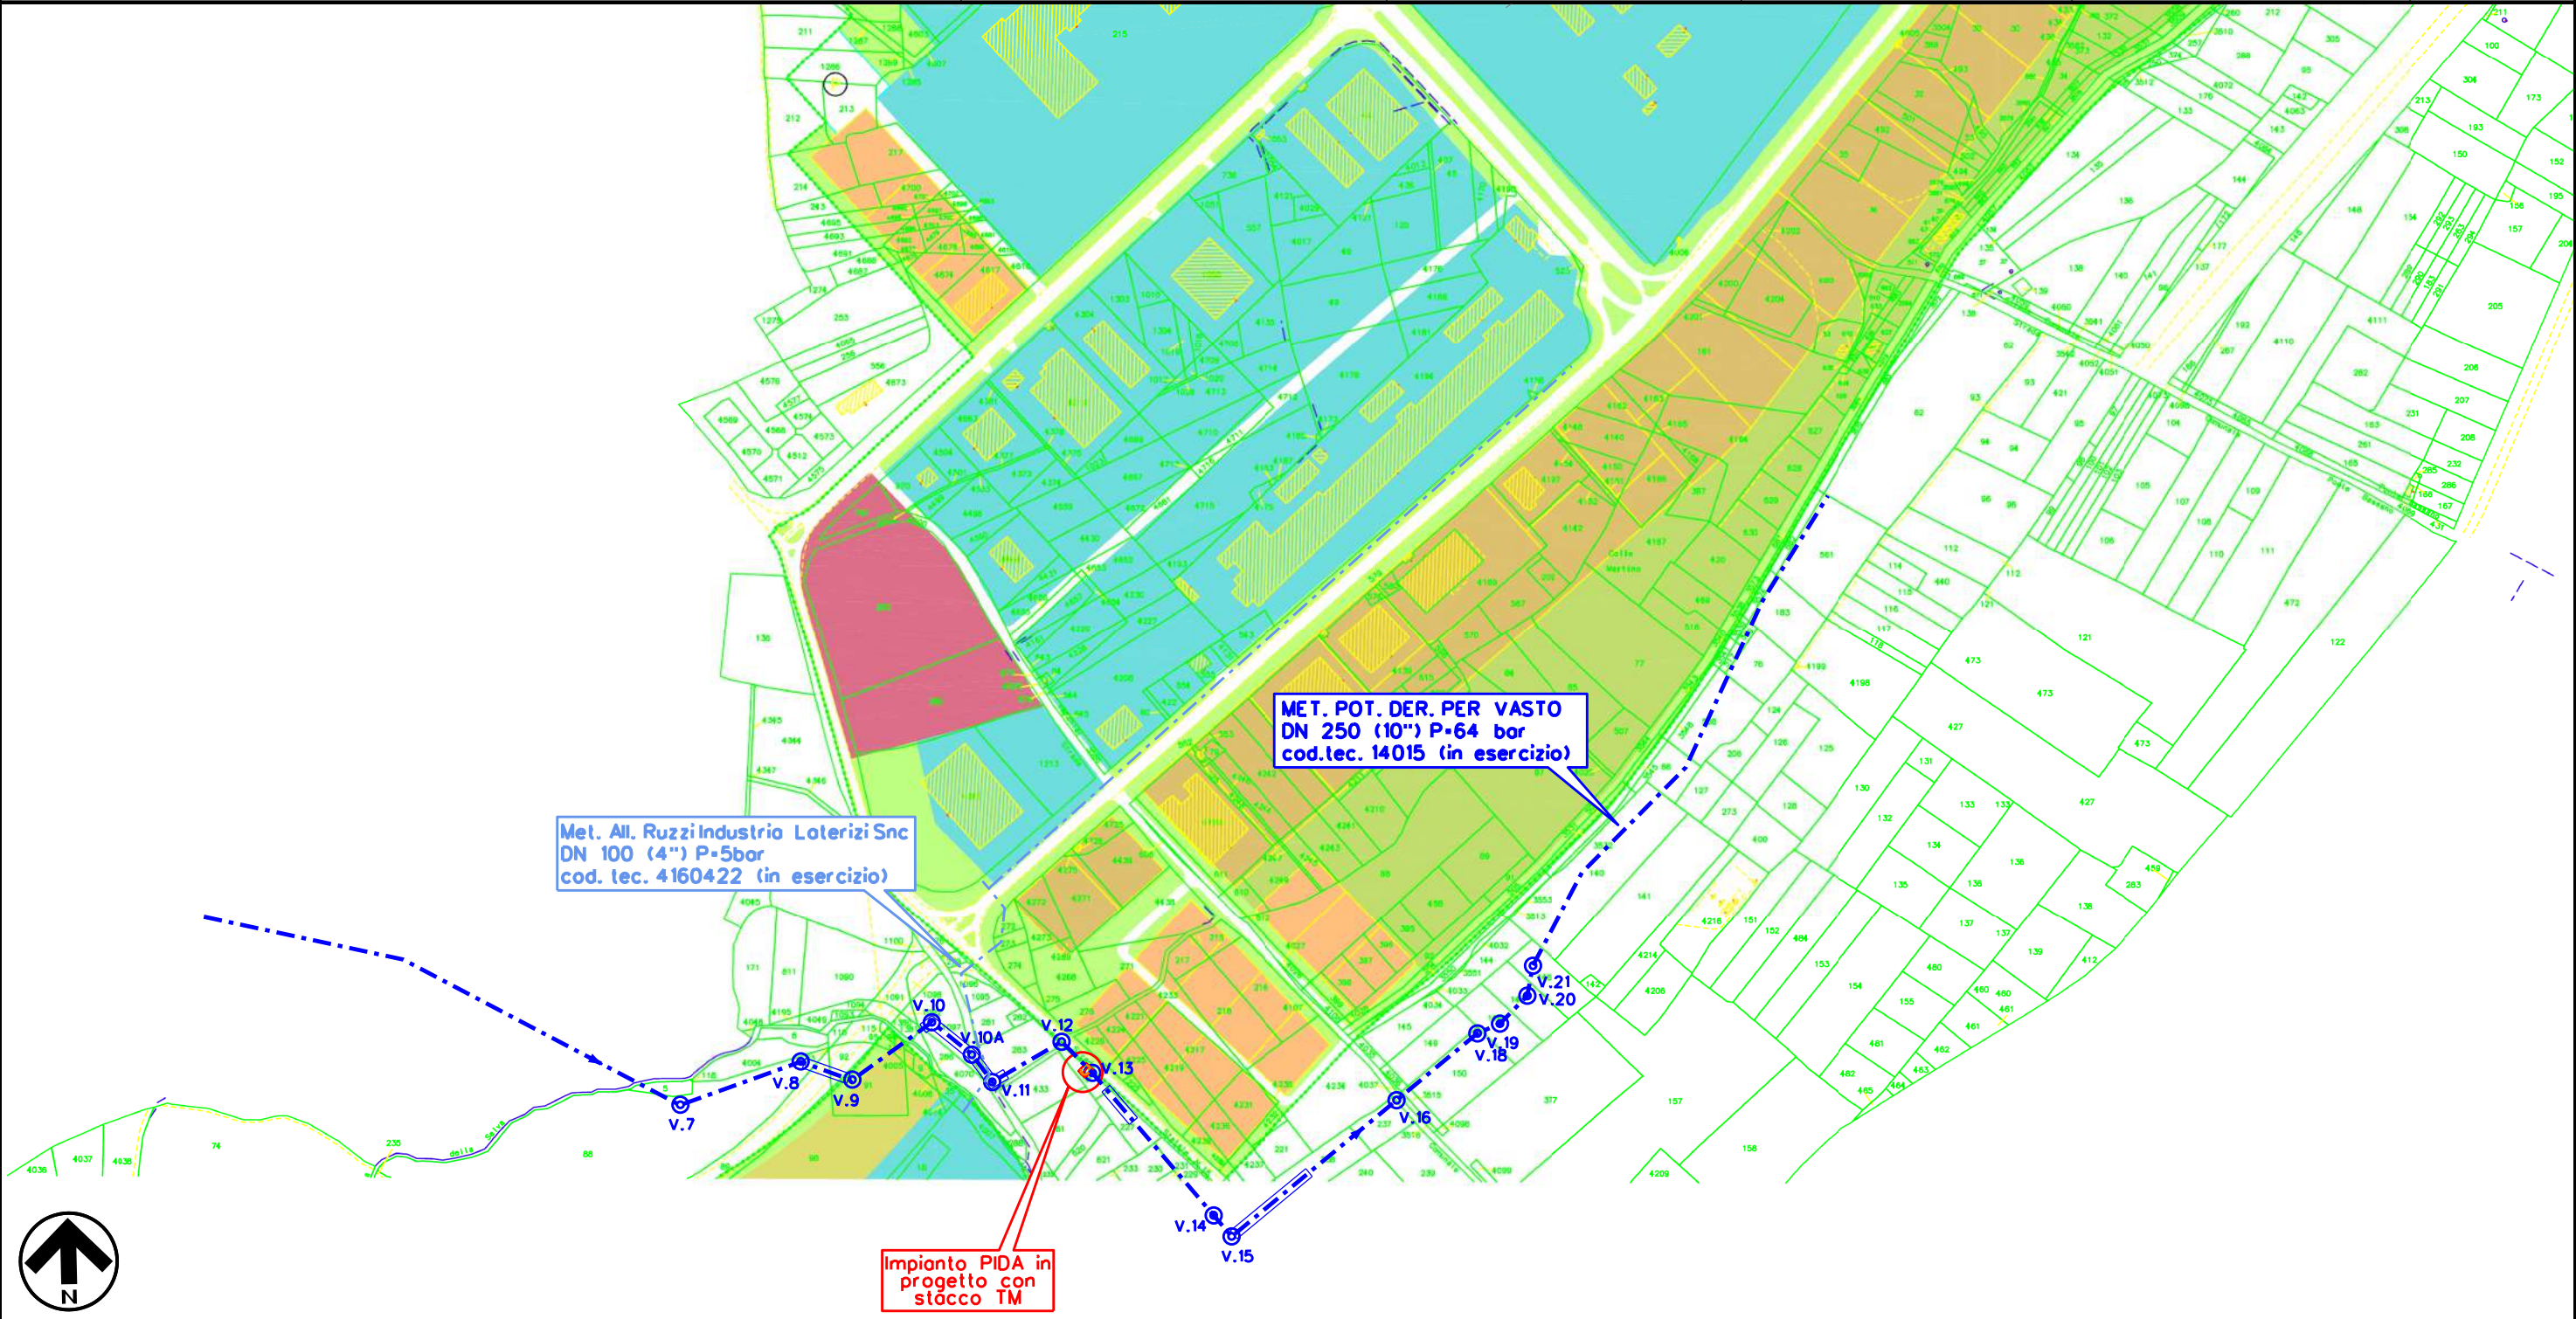

SAN SALVO
CHIETI



Il presente disegno e' di proprieta' aziendale - La Societa' tutelera' i propri diritti a termine di legge.

PROGETTAZIONE PER REALIZZAZIONE "METANODOTTO ALLACCIAMENTO PETROLBITUMI DI SAN SALVO (CH) DN 100 (4") DP 75 Bar"				Quadro d'unione			3 05/05/2025 EMISSIONE PER A.U. 327/01			MARINO	GALLUZZO	ROSCIGNO	Foglio 4 di 4	
LEGENDA PIANO REGOLATORE GENERALE COMUNE DI SAN SALVO (CH) LEGENDA ARAP				1	2	3	INDICE	DATA	R E V I S I O N I			DISEGN.		CONTR.	APPROV.	
				4										Disegno 02-SOR-231-PRG Elemento WBS NQ/R24585/L01 Cod. Tecnico 21916	Scala	
Aree di rispetto di 150 metri dalle sponde dei fiumi, torrenti e corsi d'acqua iscritti negli elenchi delle Acque Pubbliche, e di 300 metri dalla linea di battigia costiera del mare e dei laghi, vincolate ai sensi dell'art.142 c. 1 lett. a), b), c) del Codice	
1.1. TERRITORIO EDIFICATO		1.1.1. CENTRO STORICO		2.2. SISTEMA DEI SERVIZI	2.2.1. SERVIZI PER IL SODDISFACIMENTO DEGLI STANDARDS		2.3. ATTIVITA' PRODUTTIVE	2.2.2. SERVIZI DI INTERESSE GENERALE		2.3.1. ATTIVITA' AGRICOLA		2.3.2. ATTIVITA' PRODUTTIVE DI COMPETENZA DEL CONSORZIO ASI		2.3.3. ATTIVITA' ARTIGIANALI, TERZIARIE E DI COMMERCIO AL DETTAGLIO		2.3.4. ATTIVITA' COMMERCIALI		2.3.5. ATTIVITA' TURISTICO-RICETTIVE		2.3.6. ATTIVITA' DI INTERESSE GENERALE (LUDICO-RICETTIVE)		2.3.7. ATTIVITA' DI INTERESSE COMUNE (SANITARIE-ASSISTENZIALI)		2.4.1. FASCIA DI SALVAGUARDIA AMBIENTALE		2.4.2. FASCIA DI SALVAGUARDIA DI CORSI E SPECCHI D'ACQUA		2.4.3. FASCIA DI SALVAGUARDIA DEL DEMANIO TRATTURALE		2.4.4. FASCIA DI SALVAGUARDIA E D'USO DEL DEMANIO MARITTIMO		2.4.5. FASCIA DI RISPETTO DELLE INFRASTRUTTURE		2.4.6. FASCIA DI RISPETTO CIMITERIALE		2.5.1. LIMITI DI RISPETTO		2.5.2. ZONE INDUSTRIALI DI RISTRUTTURAZIONE E COMPLETAMENTO		2.5.3. ZONE PER PICCOLA-MEDIA INDUSTRIA E COMMERCIALI ALL'INGROSSO		2.5.4. ZONE ARTIGIANALI		2.5.5. ZONE PER ATTREZZATURE GENERALI		2.5.6. ZONE PER SERVIZI CONSORTILI		2.5.7. ZONE PER ATTREZZATURE PORTUALI		2.5.8. ZONE PER ATTREZZATURE TECNOLOGICHE		2.5.9. ZONE FERROVIARIE		2.5.10. ZONE A PARCHEGGIO		2.5.11. ZONE PER VERDE ATTEZZATO		2.5.12. ZONE PER VERDE DI RISPETTO		2.5.13. VINCOLO AI SENSI DELL'ART.1-M LEGGE N° 431/1985		2.5.14. AREE DI INTERESSE ARCHEOLOGICO AI SENSI LEGGE N°1089/1939	