

Il presente disegno e' di proprieta' aziendale - La Societa' tutelera' i propri diritti a termine di legge.

LEGENDA

Cunicolo di protezione esistente

Cunicolo di protezione in progetto

Impianti

Microtunnel

Raise Boring subverticale

Punto di intercettazione di linea (P.I.L.)

Punto di intercettazione con discaggio di allacciamento (P.I.D.A.)

Punto di intercettazione di derivazione importante (P.I.D.I.)

Punto di intercettazione di deriv. semplice con stacco da linea (P.I.D.S.)

Punto di sezionamento elettrico e terminale (P.S.E.T.)

Stazione predisposta per lancio e ricevimento PIG

Punto di segnalazione PIG (PIG-SIG)

Punto di riduzione della pressione

Strada di accesso all'impianto



Limite elementi cartografici

Metanodotto esistente

Pista provvisoria

Progressiva chilometrica	CHILOMETRO	N.
Comuni	COMUNE	
Province	PROVINCIA	
Impianti	TIPOLOGIA IMPIANTO	TIPO - N. - PROG.
Strade - Piste - Piazzole tubazioni		
Attraversamenti	DENOMINAZIONE	
Allargamento fascia di lavoro		
Scavabilita' terreni		
Ripristini morfologici		
Ripristini vegetazionali		

COROGRAFIA 1:25000

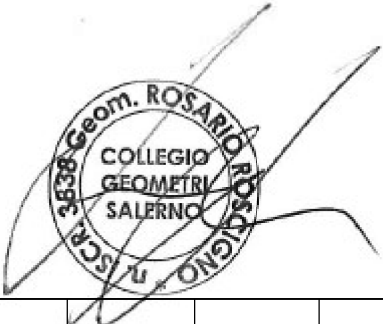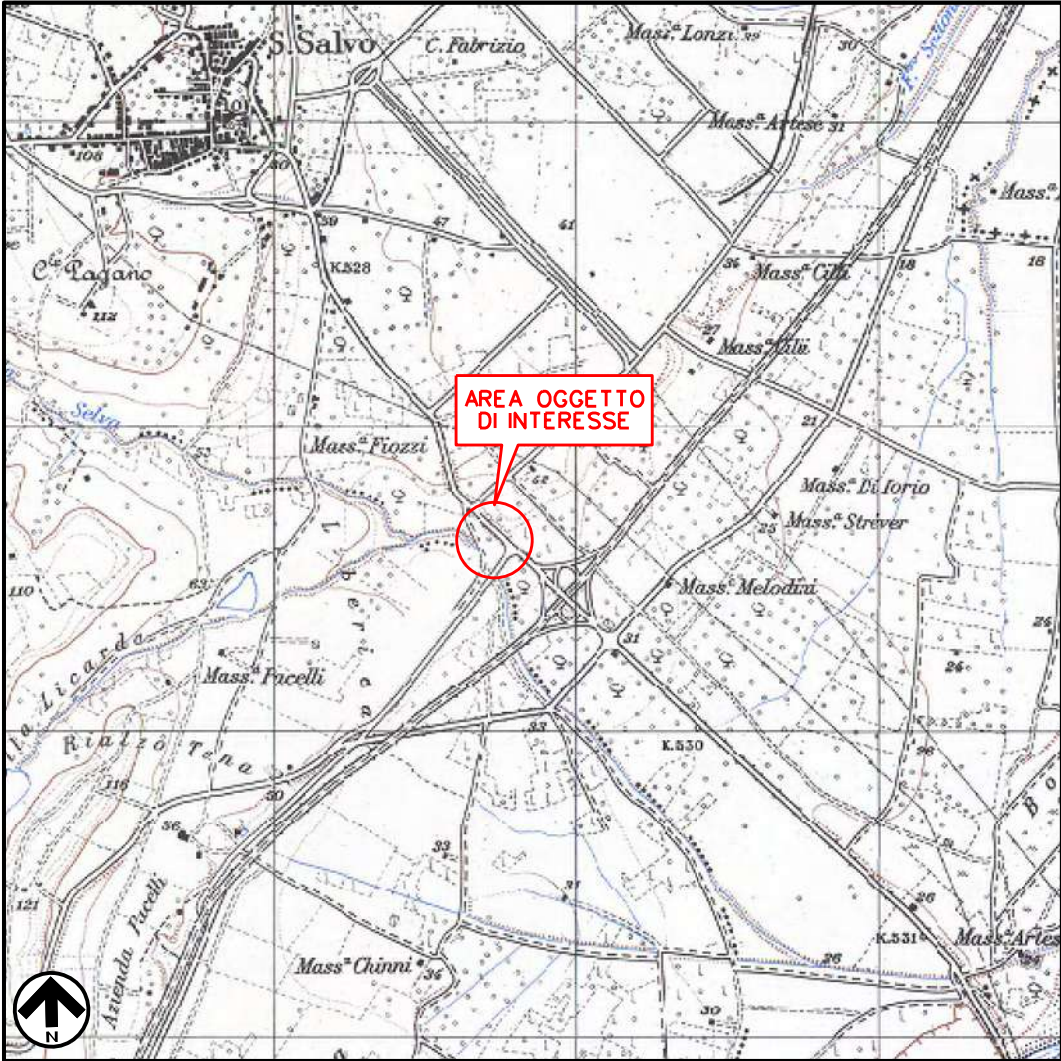


3	05/05/2025	EMISSIONE PER A.U. 327/01	MARINO	GALLUZZO	ROSCIGNO												
2	12/03/2025	II EMISSIONE PER PERMESSI (VARIATA POSIZIONE IMPIANTO PIDA)	MARINO	GALLUZZO	ROSCIGNO												
1	26/02/2025	EMISSIONE PER PERMESSI	MARINO	GALLUZZO	ROSCIGNO												
0	07/02/2025	EMISSIONE PER COMMENTI	MARINO	GALLUZZO	ROSCIGNO												
REV.	DATA	DESCRIZIONE	DISEGN.	CONTR.	APPROV.												
Committente		Progettista	DISEGNO														
		 SO. R. I. T. Società per la realizzazione di infrastrutture sul territorio	04-SOR-231-PAI														
Codice Tecnico: 21916			FG. 1 di 4														
PROGETTAZIONE PER REALIZZAZIONE "METANODOTTO ALLACCIAMENTO PETROLBITUMI DI SAN SALVO (CH) DN 100 (4'') DP 75 bar"			REVISIONE														
			<table border="1"><tr><td>0</td><td>1</td><td>2</td><td>3</td><td></td><td></td></tr><tr><td></td><td></td><td></td><td></td><td></td><td></td></tr></table>			0	1	2	3								
			0	1	2	3											
COMMESSA: NQ/R24585/L01																	
OdI: 7200222404																	
Comune di: San Salvo (CH)			Scala 1:5000														
PLANIMETRIA CON PAI			sostituisce il sostituito dal														

Il presente disegno e' di proprieta' aziendale - La societa' tutelera' i propri diritti a termine di legge.



SO. Società per la
R. realizzazione di
I. infrastrutture su
T. territorio

Disegno	04-SOR-231-PA
Elemento WBS	NQ/R24585/L01
Cod. Tecnico	21916

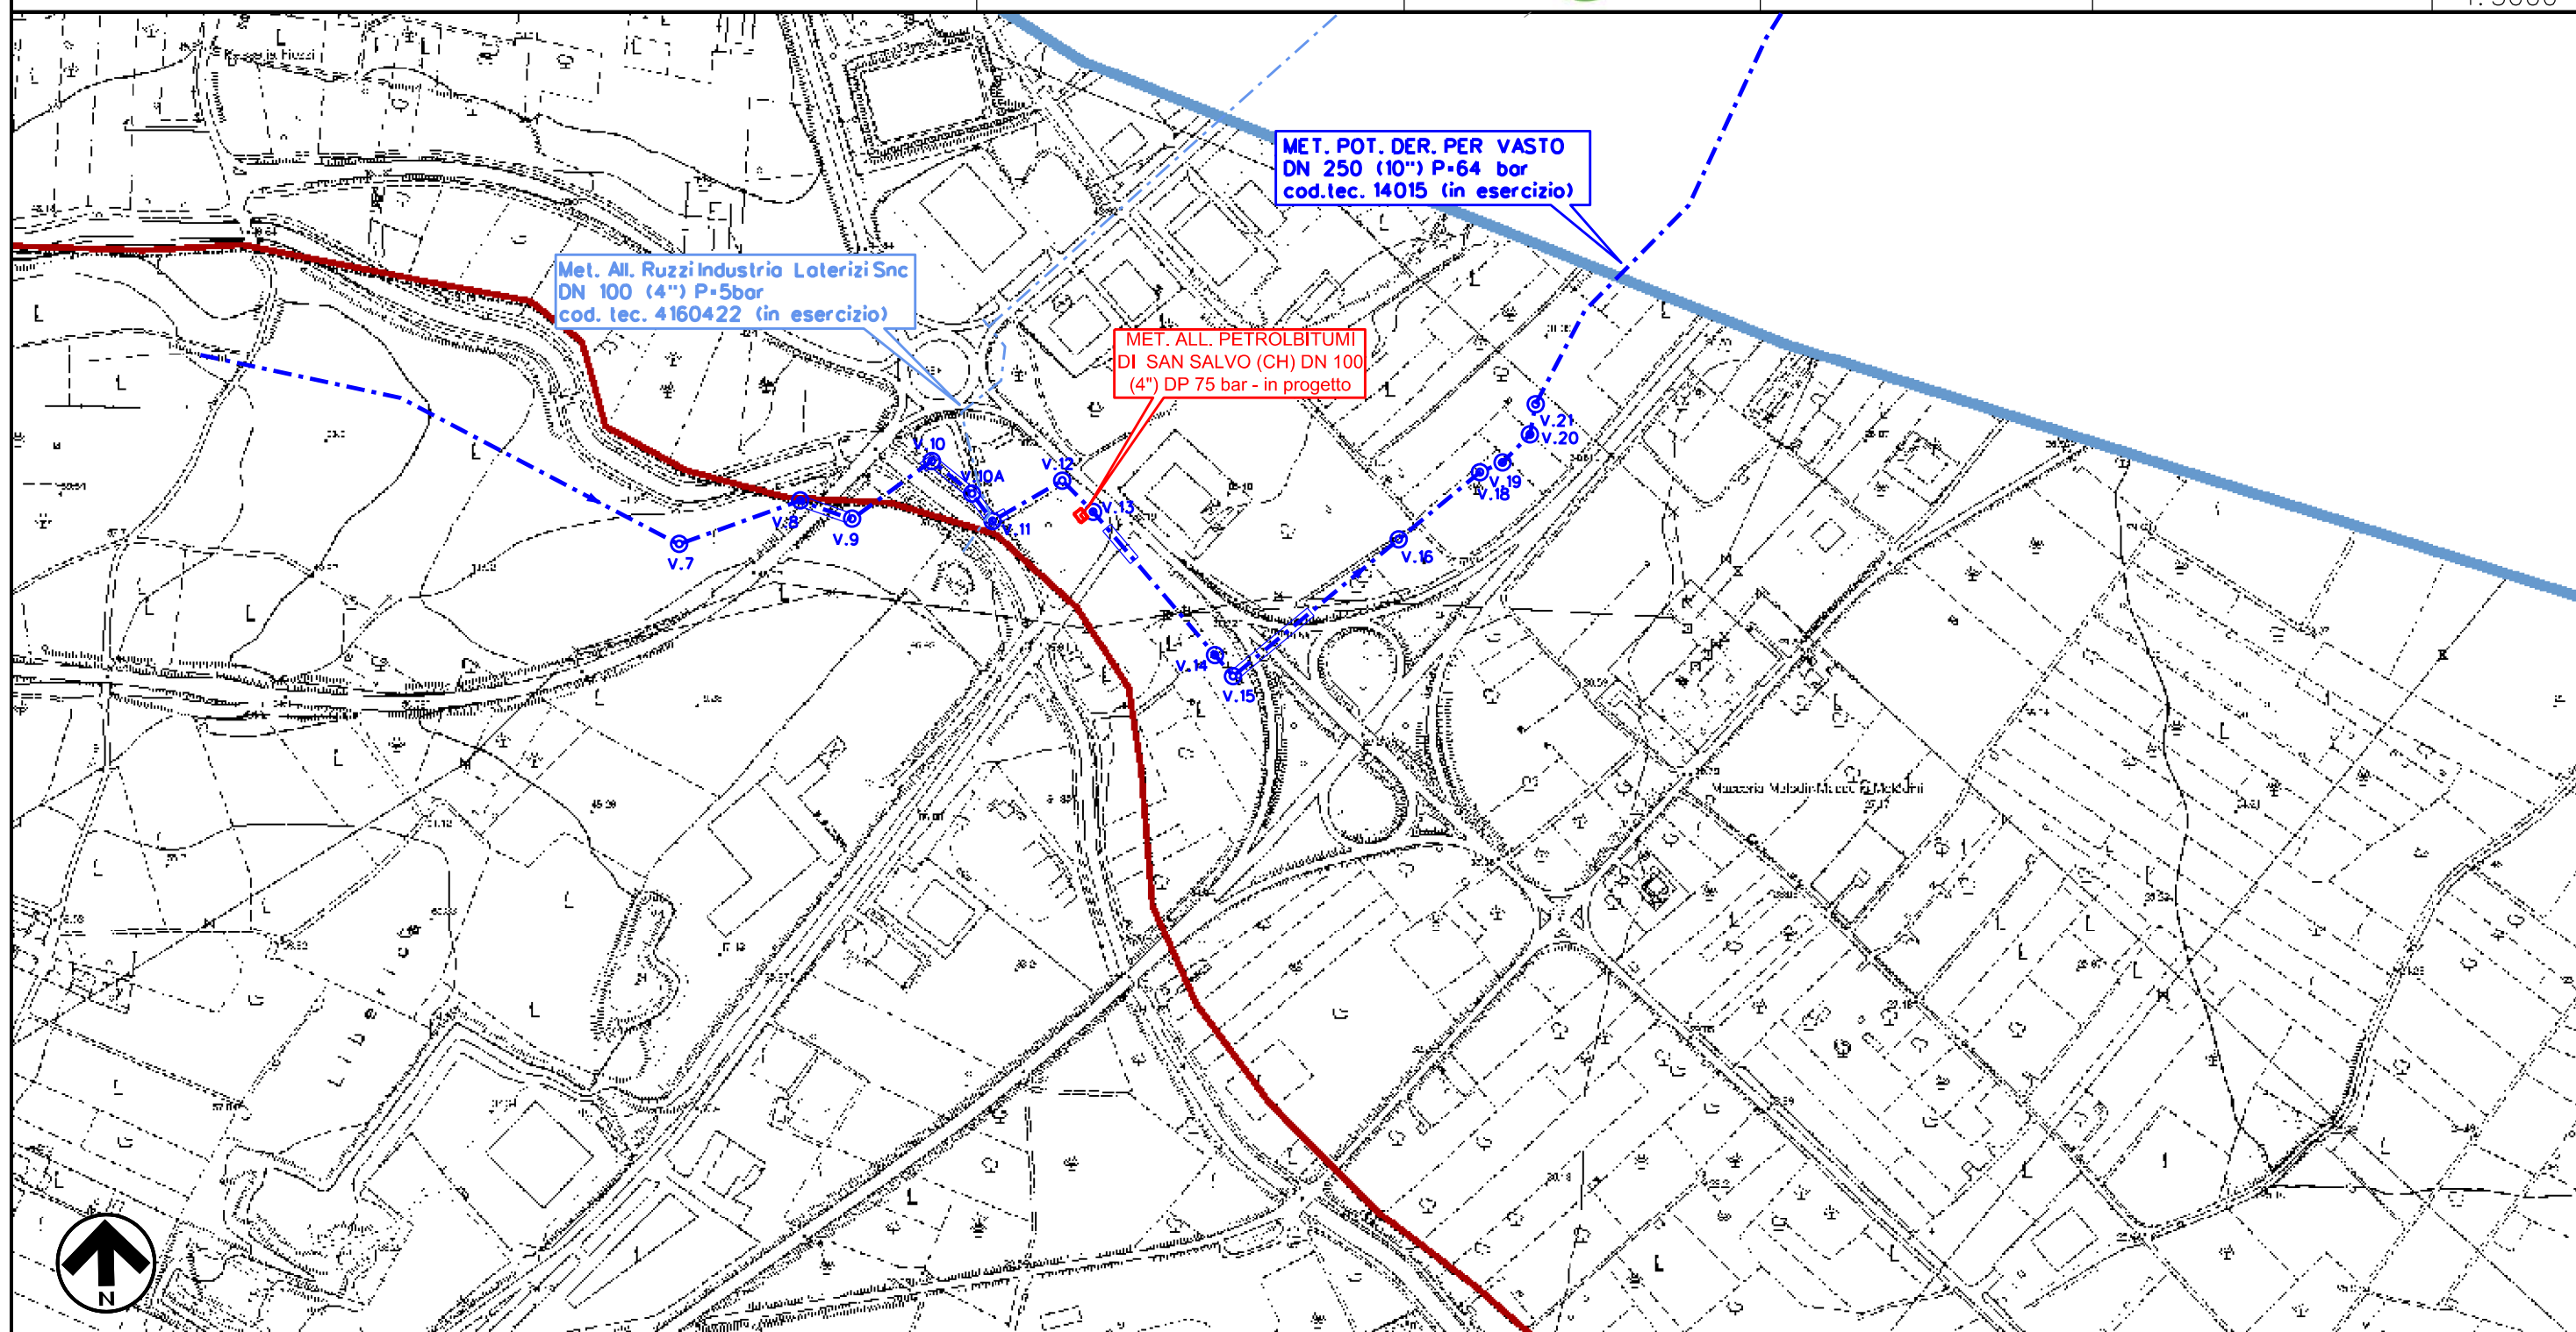


SAN SALVO

CHIETI



Il presente disegno e' di proprieta' aziendale - La Societa' tutelera' i propri diritti a termine di legge.

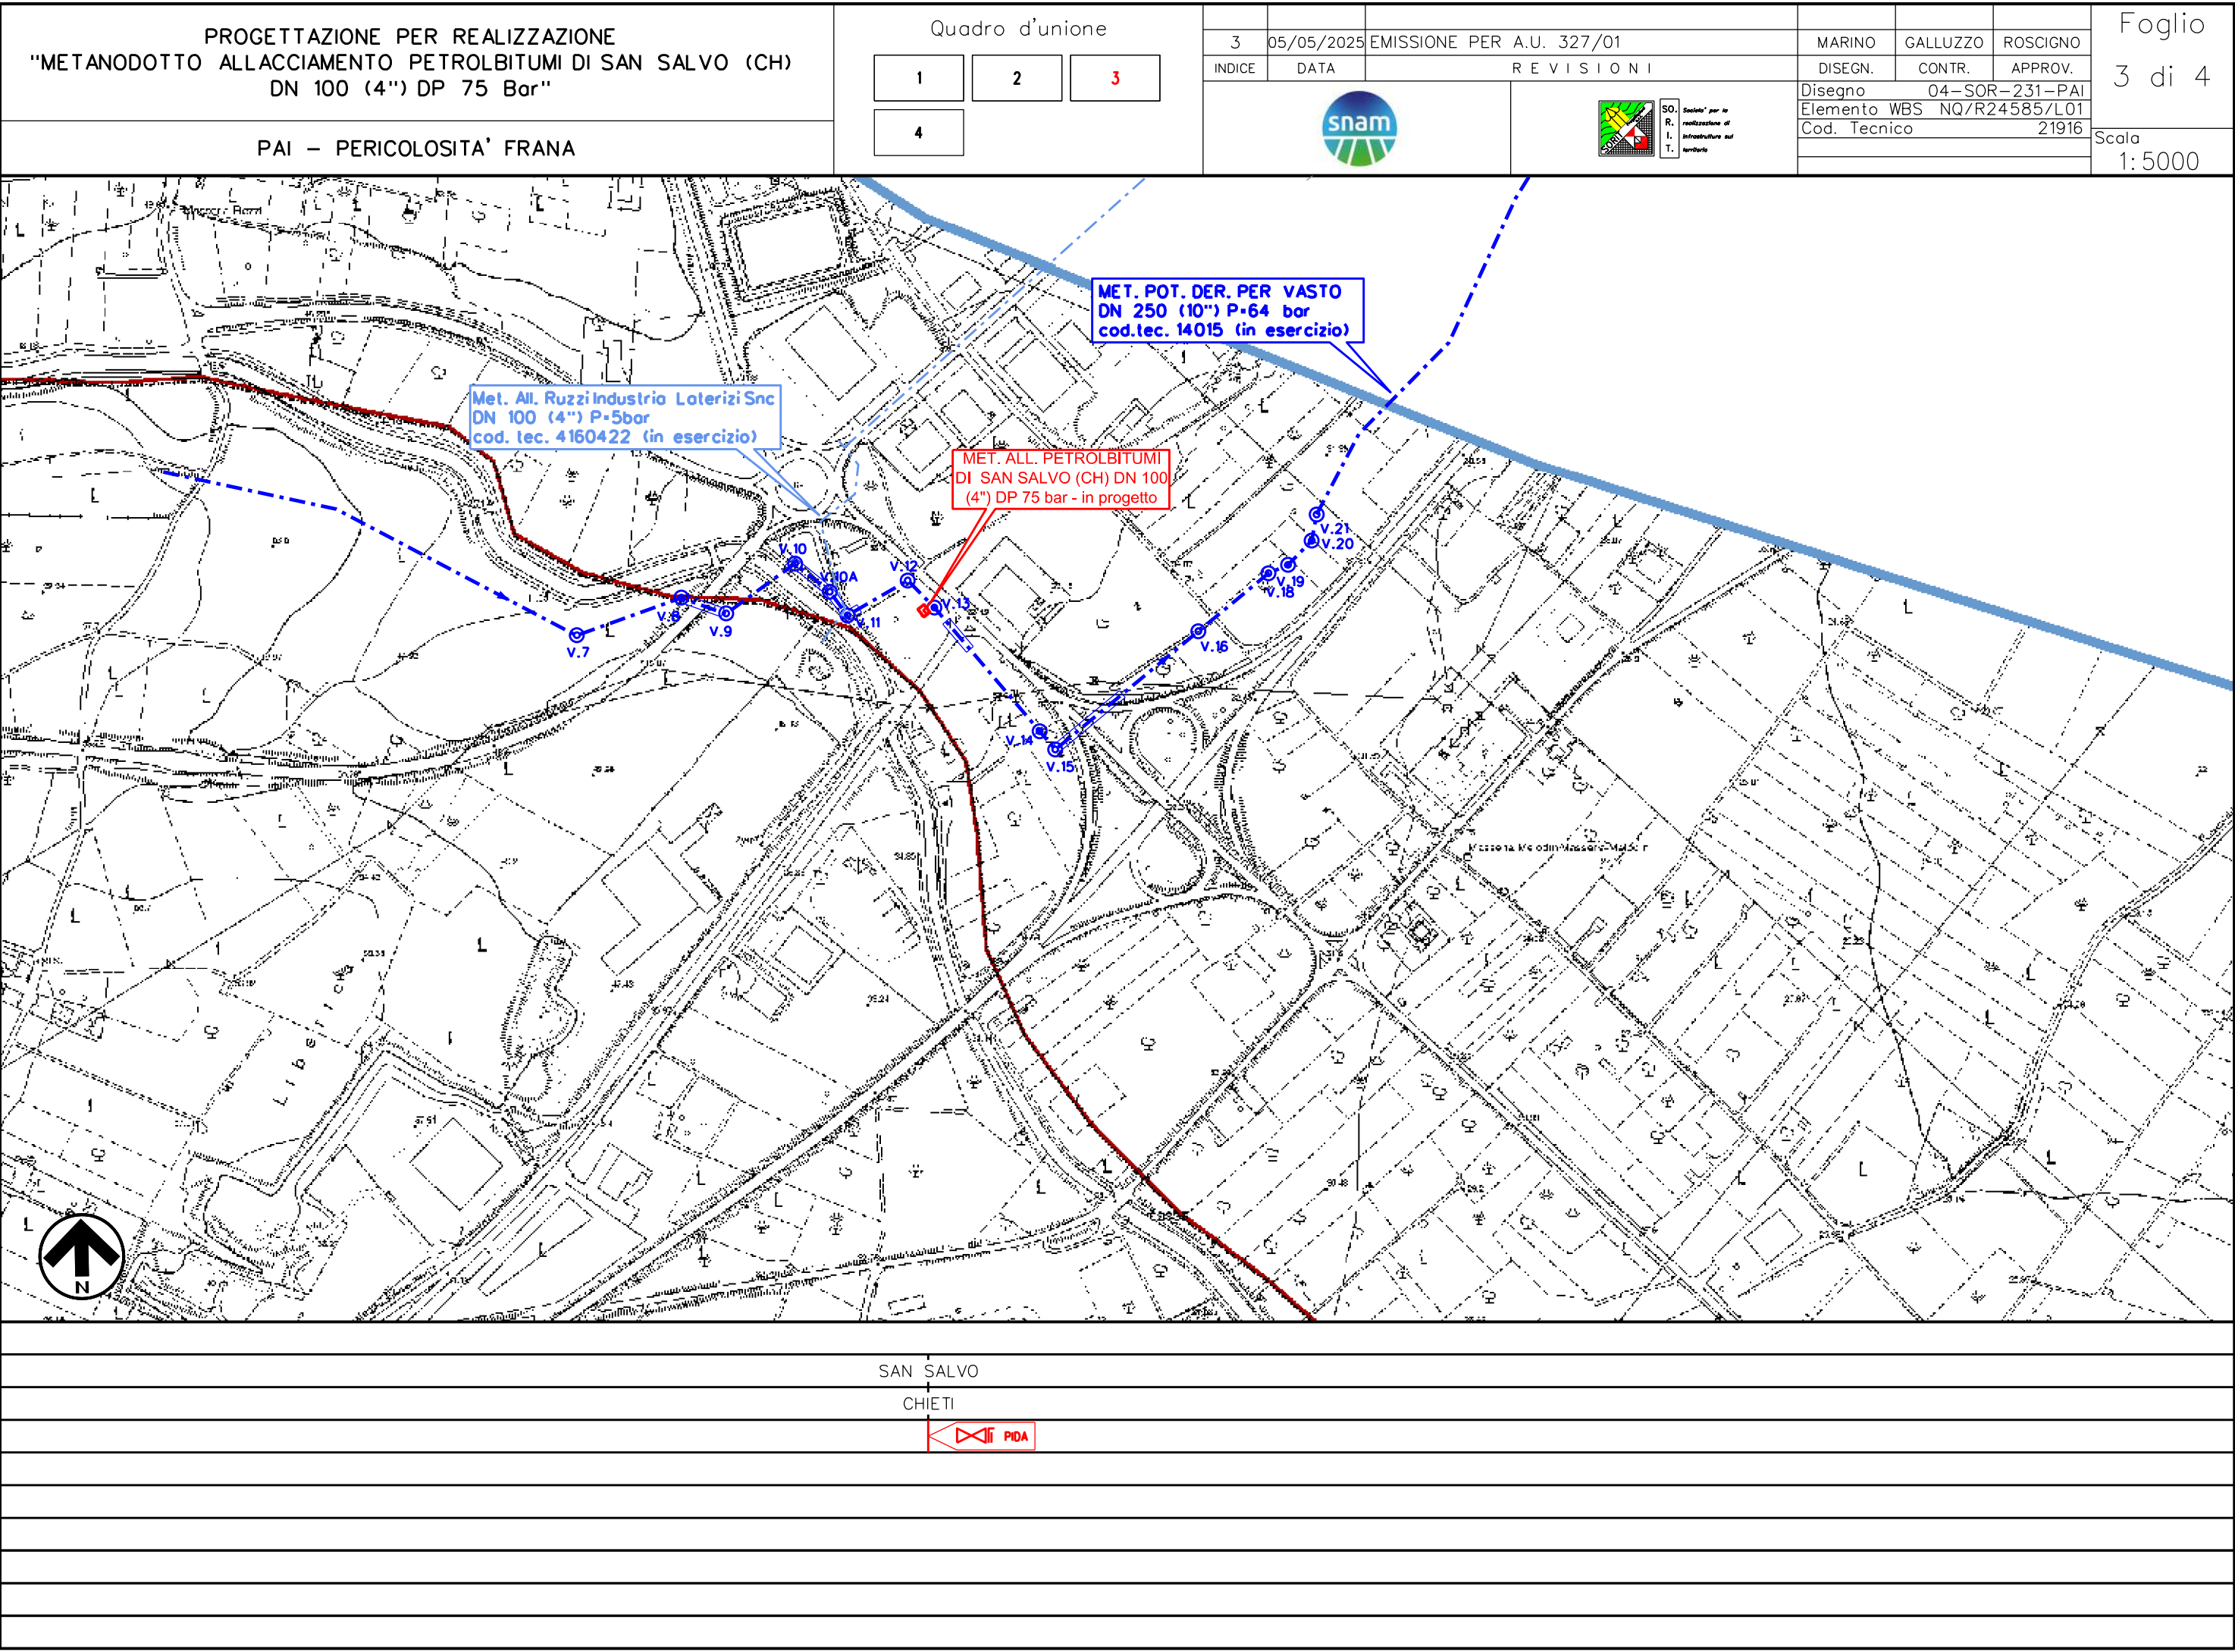

SAN SALVO
CHIETI



