

 Finanziato dall'Unione europea NextGenerationEU		 MINISTERO DELL'AMBIENTE E DELLA SICUREZZA ENERGETICA			
<i>Budget</i>	<i>Progetto speciale</i>	<i>Stream Progettuale</i>	<i>Titolo progetto</i>	<i>CUP</i>	<i>Missione</i>
TA	L6	Elettrificazione consumi	PNRR Smart Grid - Abruzzo Molise	F18B22001860006	M2C2.2.1

OPERA					
Costruzione di n.8 nuove linee MT in cavo interrato uscenti dalla CP n. DJ00.1.387130 denominata "VALERIA", per una lunghezza di circa 10,000 km, per il miglioramento della qualità del servizio elettrico nei territori dei comuni di Torrevecchia Teatina (CH) e Francavilla al Mare (CH)					

05 – ELABORATI GRAFICI (parte prima)


<i>REV.</i>	<i>DATA</i>	<i>DESCRIZIONE</i>	<i>ESEGUITO</i>	<i>VERIFICATO</i>	<i>APPROVATO</i>
00	Gennaio 2025	Prima emissione	C. TUCCI	V. MALANDRA	N. AMODIO

PROGETTAZIONE: geom. Claudio TUCCI via dei Tribunali, 12 - 66034 – Lanciano (CH) Tel: 0872/710679.Cel: 331/4432239 e-mail: tucciclaudio02@gmail.com pec: claudio.tucci@geopec.it Firma	COMMITTENTE: e-distribuzione spa Grids Italia Macro Area Centro - Area Regionale Marche Abruzzo Molise Progettazione Lavori MT - BT via Auriti, 1 – 66100 CHIETI Firma
---	---

 Infrastrutture e Reti Italia	Costruzione nuovo Centro Satellite n. DJ001408835 denominato "SM VASTO" con relative opere accessorie e nuove linee MT 20 kV, di lunghezza complessiva circa 16,300 km, per il miglioramento della qualità del servizio elettrico ubicate nei comuni di Vasto, Cupello e Monteodorisio (CH)	PROGETTO DEFINITIVO PDDJ2A200154.V03
	PNRR Smart Grid - Abruzzo e Molise - Hosting Capacity	Iter n. 2206940
	05 – ELABORATI GRAFICI	CUP: F18B22001860006
		Pag. 2 di 2

Indice delle tavole

Inquadramento generale (rif. paragrafo 3 del fascicolo 01-RELAZIONE TECNICA)				
<i>n. tavola</i>	<i>Titolo</i>	<i>formato</i>	<i>scala</i>	<i>Foglio n.</i>
TAV.1	COROGRAFIA CARTA TECNICA REGIONALE	A0	1:10000	1/1

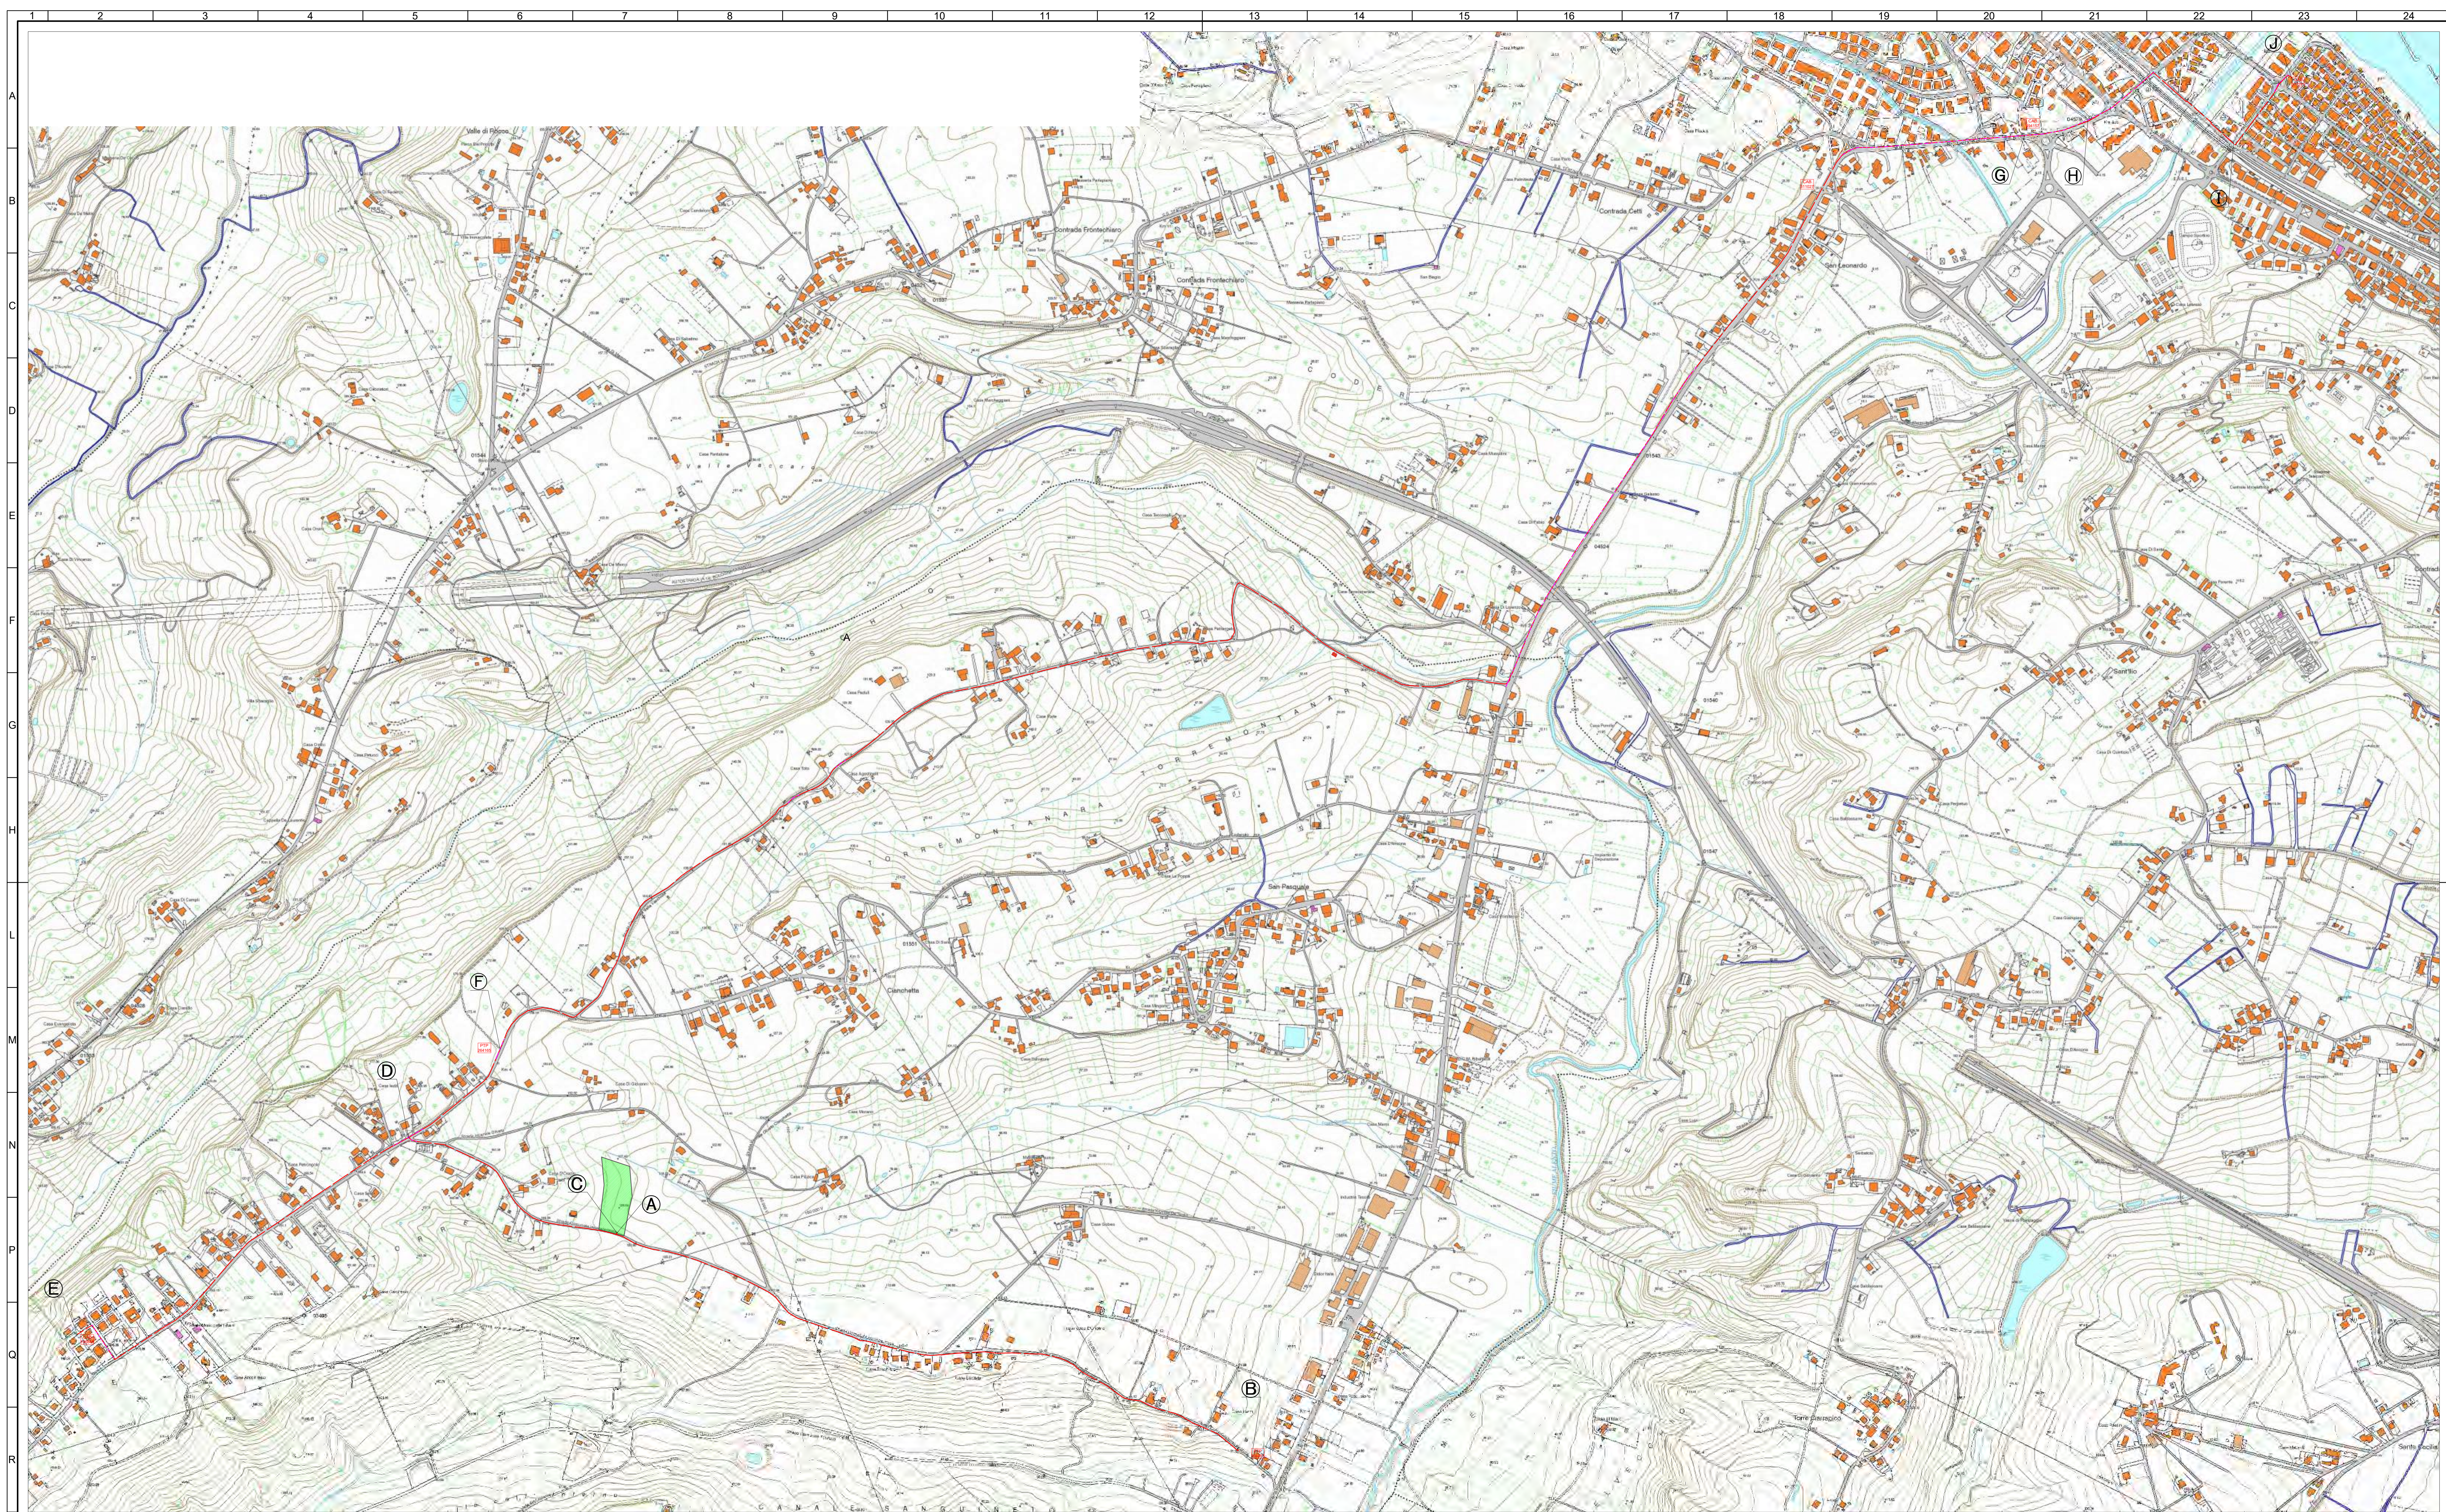

S	Tracciato, consistenze ed identificazione linee																														
	Identificativo Tratta	TRATTA A B		TRATTA C D								TRATTA D E		TRATTA D F						TRATTA F G				TRATTA G H				TRATTA H I		TRATTA I J	
T	Linea/e	n.4 DJ2064914 CANALE	-	n.1 DJ2064914 TORRE	n.2 DJ2064913 MONTANARA	n.3 DJ2064881 TEATINA	n.5 DJ2062895 ASL	n.6 DJ2054135 MONTESCHEL	n.7 DJ2054139 D'ANGELO	n.8 DJ2064626 ADRIATICA	-	n.3 DJ2064881 TEATINA	-	n.1 DJ2064914 TORRE	n.2 DJ2064913 MONTANARA	n.5 DJ2062895 ASL	n.6 DJ2054135 MONTESCHEL	n.7 DJ2054139 D'ANGELO	n.8 DJ2064626 ADRIATICA	n.5 DJ2062895 ASL	n.6 DJ2054135 MONTESCHEL	n.7 DJ2054139 D'ANGELO	n.8 DJ2064626 ADRIATICA	n.5 DJ2062895 ASL	n.6 DJ2054135 MONTESCHEL	n.7 DJ2054139 D'ANGELO	n.8 DJ2064626 ADRIATICA	n.5 DJ2062895 ASL	n.6 DJ2054135 MONTESCHEL	n.7 DJ2054139 D'ANGELO	n.8 DJ2064626 ADRIATICA
	n. cavi	1	-	1	1	1	1	1	1	1	-	1	-	1	1	1	1	1	1	1	1	1	1	1	1	1	1	1	1	1	-
	tipo di cavo	ARE4H5EXY ISOL. RIDOTTO	-	ARE4H5EXY ISOL. RIDOTTO	ARE4H5EXY ISOL. RIDOTTO	ARE4H5EXY ISOL. RIDOTTO	ARE4H5EXY ISOL. RIDOTTO	ARE4H5EXY ISOL. RIDOTTO	ARE4H5EXY ISOL. RIDOTTO	ARE4H5EXY ISOL. RIDOTTO	-	ARE4H5EXY ISOL. RIDOTTO	-	ARE4H5EXY ISOL. RIDOTTO	ARE4H5EXY ISOL. RIDOTTO	ARE4H5EXY ISOL. RIDOTTO	ARE4H5EXY ISOL. RIDOTTO	ARE4H5EXY ISOL. RIDOTTO	ARE4H5EXY ISOL. RIDOTTO	ARE4H5EXY ISOL. RIDOTTO	ARE4H5EXY ISOL. RIDOTTO	ARE4H5EXY ISOL. RIDOTTO	ARE4H5EXY ISOL. RIDOTTO	ARE4H5EXY ISOL. RIDOTTO	ARE4H5EXY ISOL. RIDOTTO	ARE4H5EXY ISOL. RIDOTTO	ARE4H5EXY ISOL. RIDOTTO	ARE4H5EXY ISOL. RIDOTTO	ARE4H5EXY ISOL. RIDOTTO	ARE4H5EXY ISOL. RIDOTTO	-
	formazione	AL 3x1x185	-	AL 3x1x185	AL 3x1x185	AL 3x1x185	AL 3x1x240	AL 3x1x240	AL 3x1x240	AL 3x1x240	-	AL 3x1x185	-	AL 3x1x185	AL 3x1x185	AL 3x1x240	AL 3x1x240	AL 3x1x240	AL 3x1x240	AL 3x1x240	AL 3x1x240	AL 3x1x240	AL 3x1x240	AL 3x1x240	AL 3x1x240	AL 3x1x240	AL 3x1x240	AL 3x1x240	AL 3x1x240	AL 3x1x240	-
Conduttura	n1 Tubo PEAD Ø 160 mm vuoto disponibile	n1 Tubo PEAD Ø 160 mm vuoto disponibile	n1 Tubo PEAD Ø 160 mm vuoto disponibile	n1 Tubo PEAD Ø 160 mm vuoto disponibile	n1 Tubo PEAD Ø 160 mm vuoto disponibile	n1 Tubo PEAD Ø 160 mm vuoto disponibile	n1 Tubo PEAD Ø 160 mm vuoto disponibile	n1 Tubo PEAD Ø 160 mm vuoto disponibile	n1 Tubo PEAD Ø 160 mm vuoto disponibile	n1 Tubo PEAD Ø 160 mm vuoto disponibile	n1 Tubo PEAD Ø 160 mm vuoto disponibile	n1 Tubo PEAD Ø 160 mm vuoto disponibile	n1 Tubo PEAD Ø 160 mm vuoto disponibile	n1 Tubo PEAD Ø 160 mm vuoto disponibile	n1 Tubo PEAD Ø 160 mm vuoto disponibile	n1 Tubo PEAD Ø 160 mm vuoto disponibile	n1 Tubo PEAD Ø 160 mm vuoto disponibile	n1 Tubo PEAD Ø 160 mm vuoto disponibile	n1 Tubo PEAD Ø 160 mm vuoto disponibile	n1 Tubo PEAD Ø 160 mm vuoto disponibile	n1 Tubo PEAD Ø 160 mm vuoto disponibile	n1 Tubo PEAD Ø 160 mm vuoto disponibile	n1 Tubo PEAD Ø 160 mm vuoto disponibile	n1 Tubo PEAD Ø 160 mm vuoto disponibile	n1 Tubo PEAD Ø 160 mm vuoto disponibile	n1 Tubo PEAD Ø 160 mm vuoto disponibile	n1 Tubo PEAD Ø 160 mm vuoto disponibile	n1 Tubo PEAD Ø 160 mm vuoto disponibile	n1 Tubo PEAD Ø 160 mm vuoto disponibile	n1 Tubo PEAD Ø 160 mm vuoto disponibile	

- LEGENDA**
- AREA CP "VALERIA" N. DJ00.1.387130
 - Linealinee in cavo MT interrato posate in tubazioni in unico scavo.

PROGETTO PNRR
Rafforzamento Smart Grid Abruzzo Molise
SOSTITUIZIONE CAVI ALTERNATIVI
0

2
1
0

2021/2025
Data

CUP: F18B2201860006

Missione: M2C2.2.1

Progetto Speciale: L8

0

2021/2025
Data

Prima emissione

Descrizione

C. TUDCI

F. PIERMARINI

Verificato

Rev. ATEN

12505903

Costituzione di n.9 nuovi elettrodotti interni uscenti dalla nuova CP n. DJ00.1.387130 denominata "VALERIA", in tracciato avente lunghezza complessiva di circa 10,000 km, per il miglioramento della qualità del servizio elettrico in transito nei comuni di Torrevecchia Teatina e Francavilla al Mare.

Fonte: open data Regione Abruzzo

Grids Italia

Area Regionale Abruzzo Marche Molise

Unità Responsabile dei Lavori:
Progettazione Lavori MT (31)
via Auri, 1 Chieti

Finanziato dall'Unione europea

INIZIATIVA LEADER

Progetto di e-distribuzione SpA

Prodotto da e-distribuzione SpA

Riproduzione vietata senza autorizzazione a norma delle leggi vigenti

Tipologia documento: INGEGNERIA AREA INTERVENTO

Titolo: CARTA TECNICA REGIONALE

Fogli: 351152, 351163, 361031, 361044, 361164

TAV. 1

Rev. Formati Foglio 1/1

20/01/2025 1:100000