


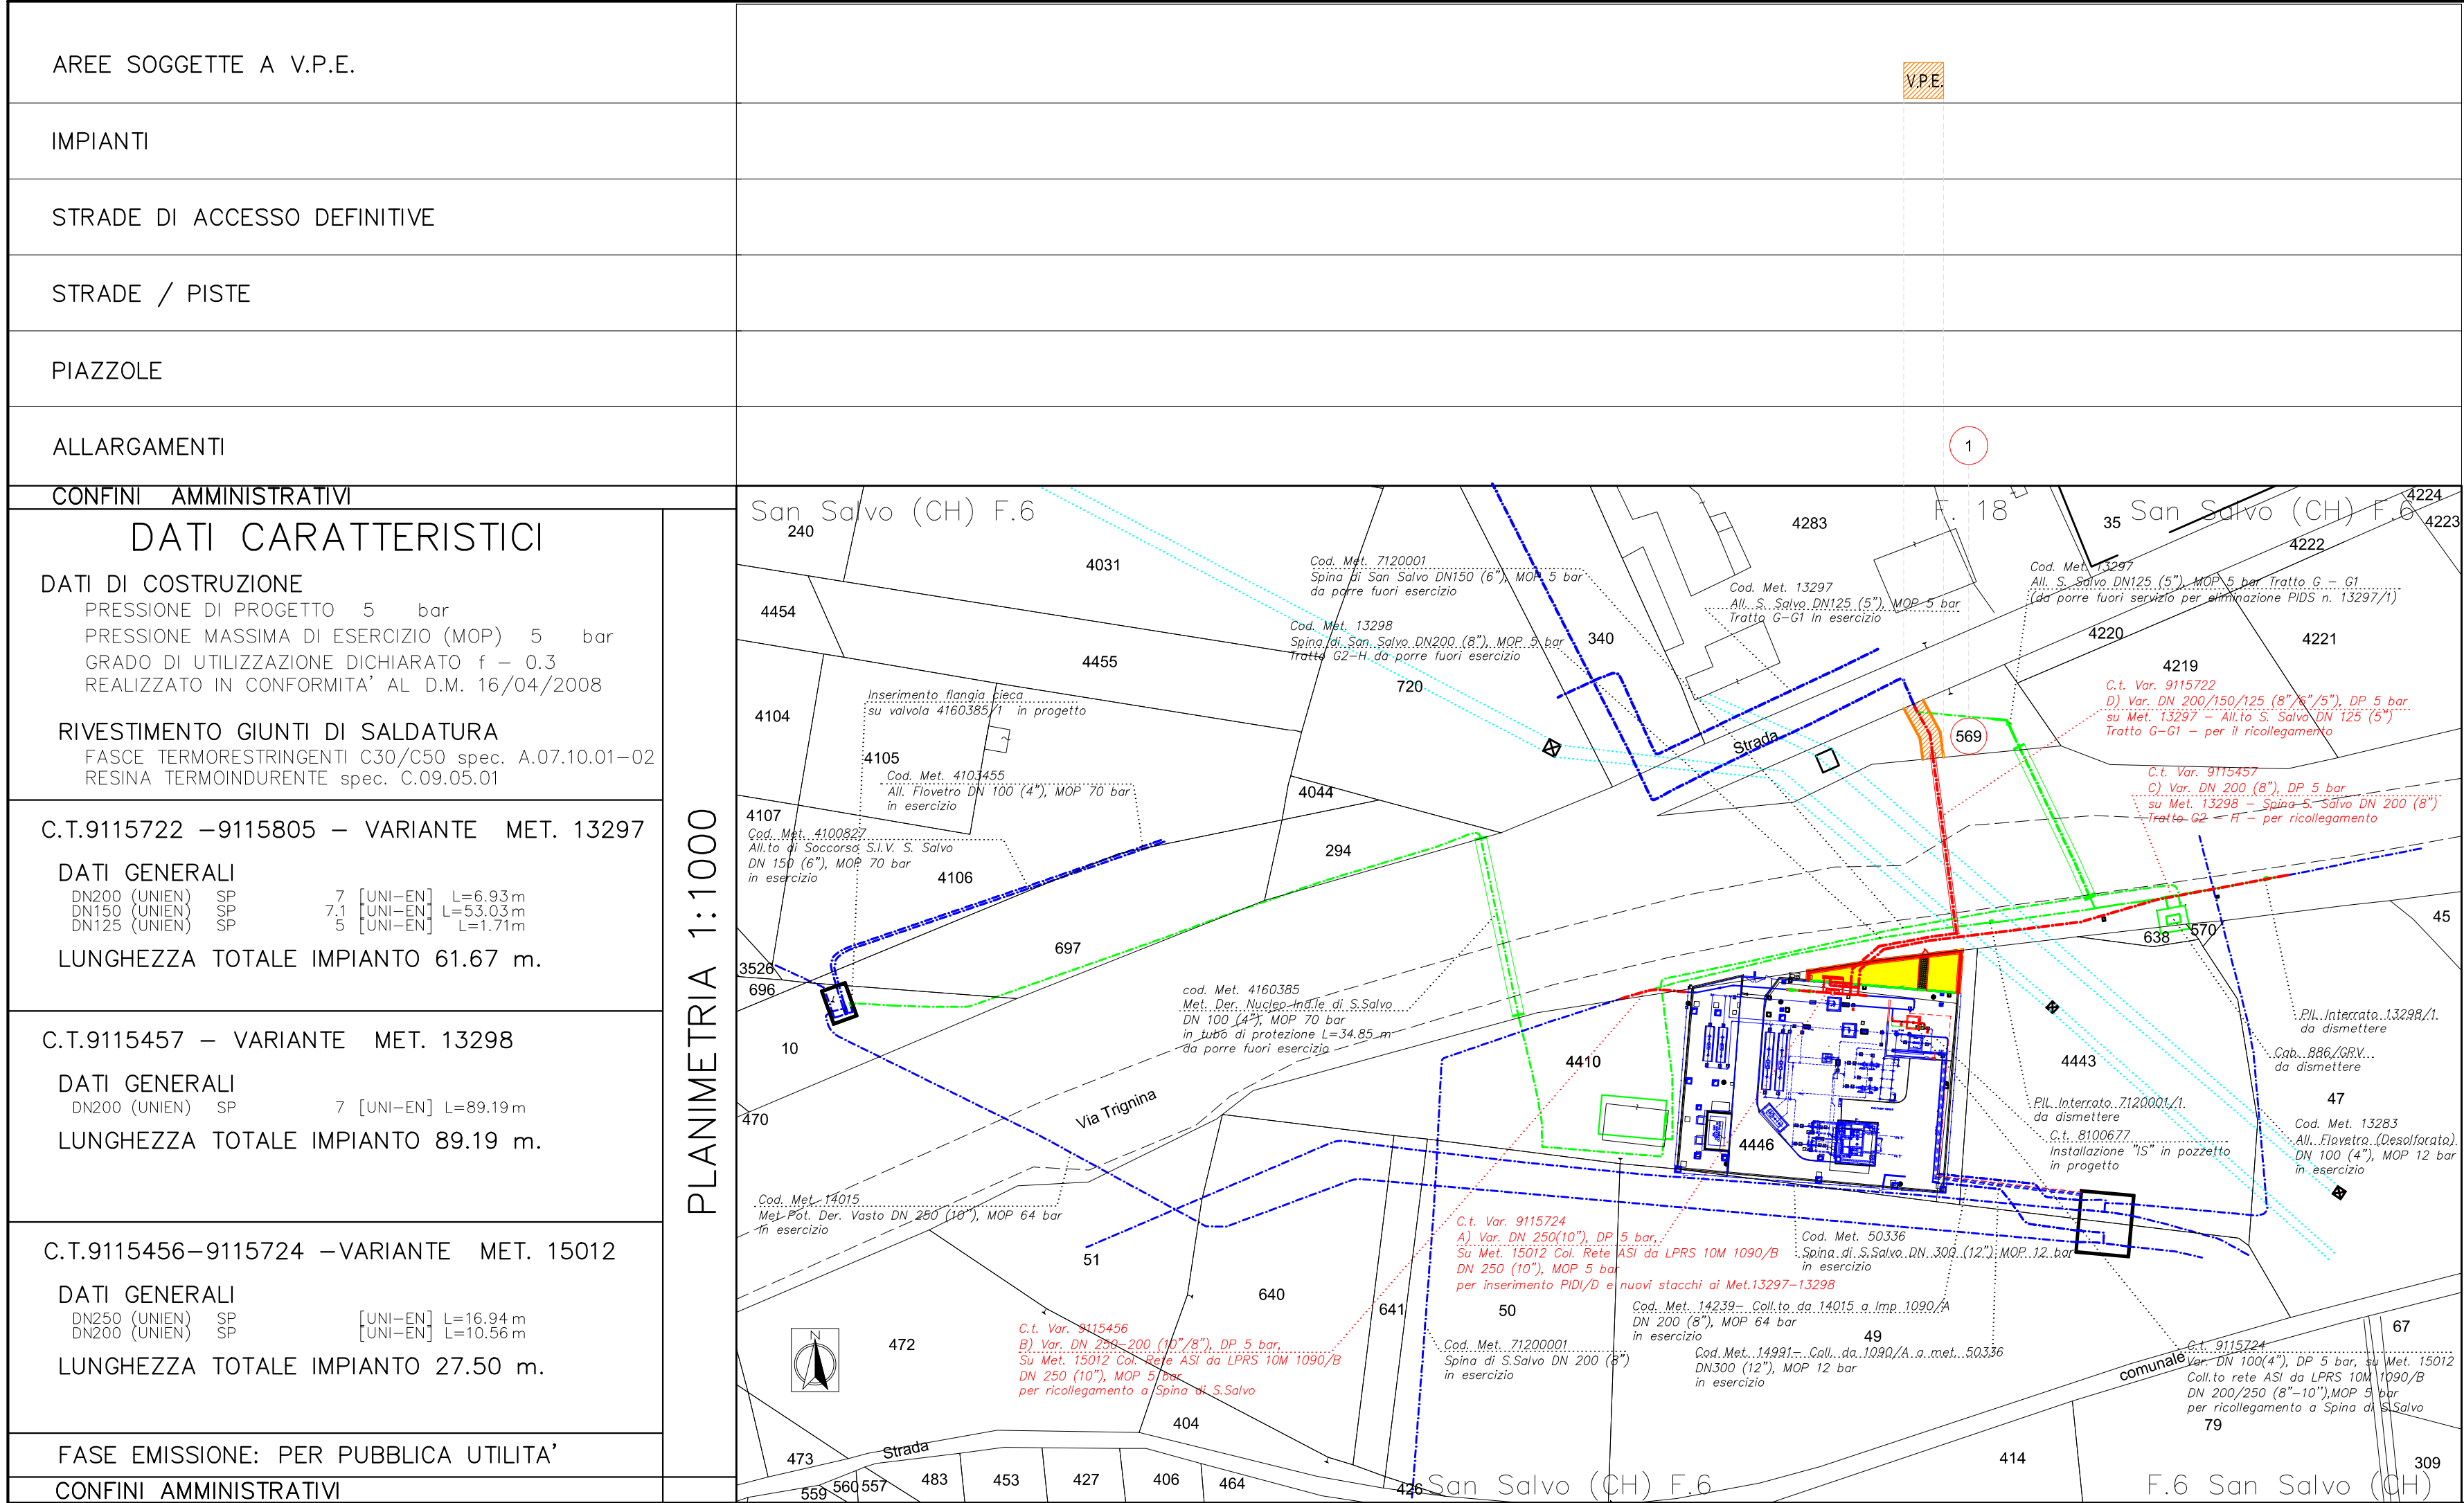

LEGENDA

Metanodotti esistenti

Metanodotti da dismettere

Metanodotti in progetto

Impianti in progetto


Tubi di protezione in progetto

2.00m

2.00m

V.P.E.

Fascia di vincolo preordinato all'esproprio (V.P.E.) coincidente con la fascia di servitù di 4 metri (2,00m + 2,00m)

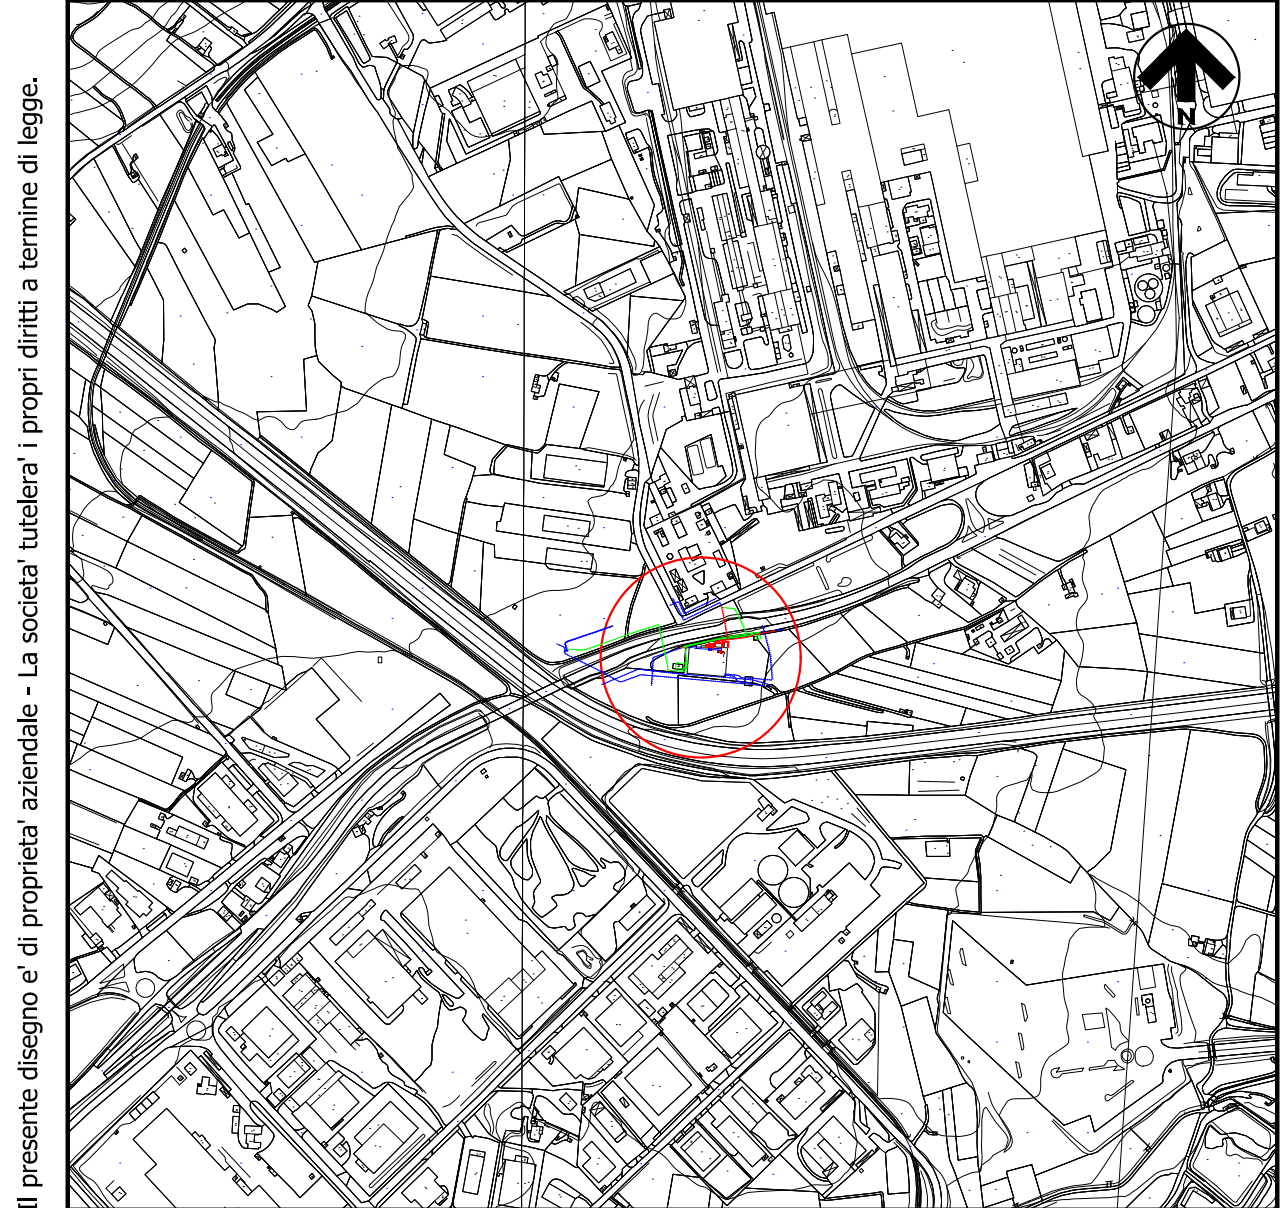

CTR - SCALA 1: 10.000 372090-372100

Comune di San Salvo (CH)

0	10/01/2025	EMISSIONE PER PUBBLICA UTILITA'		N. CENTONZE	C. DELL'ACQUA
Rev.	Data	Descrizione		Disegn.	Contr.
Proprietario		Progettista		Dis.: DSO-208580-VPE_001	
				Cod. Cartesio:	PRG 104420
				Indice	0
				Comm.	NQ/R24115/L01
				Cod. tec.	
				Scala	1:1000