


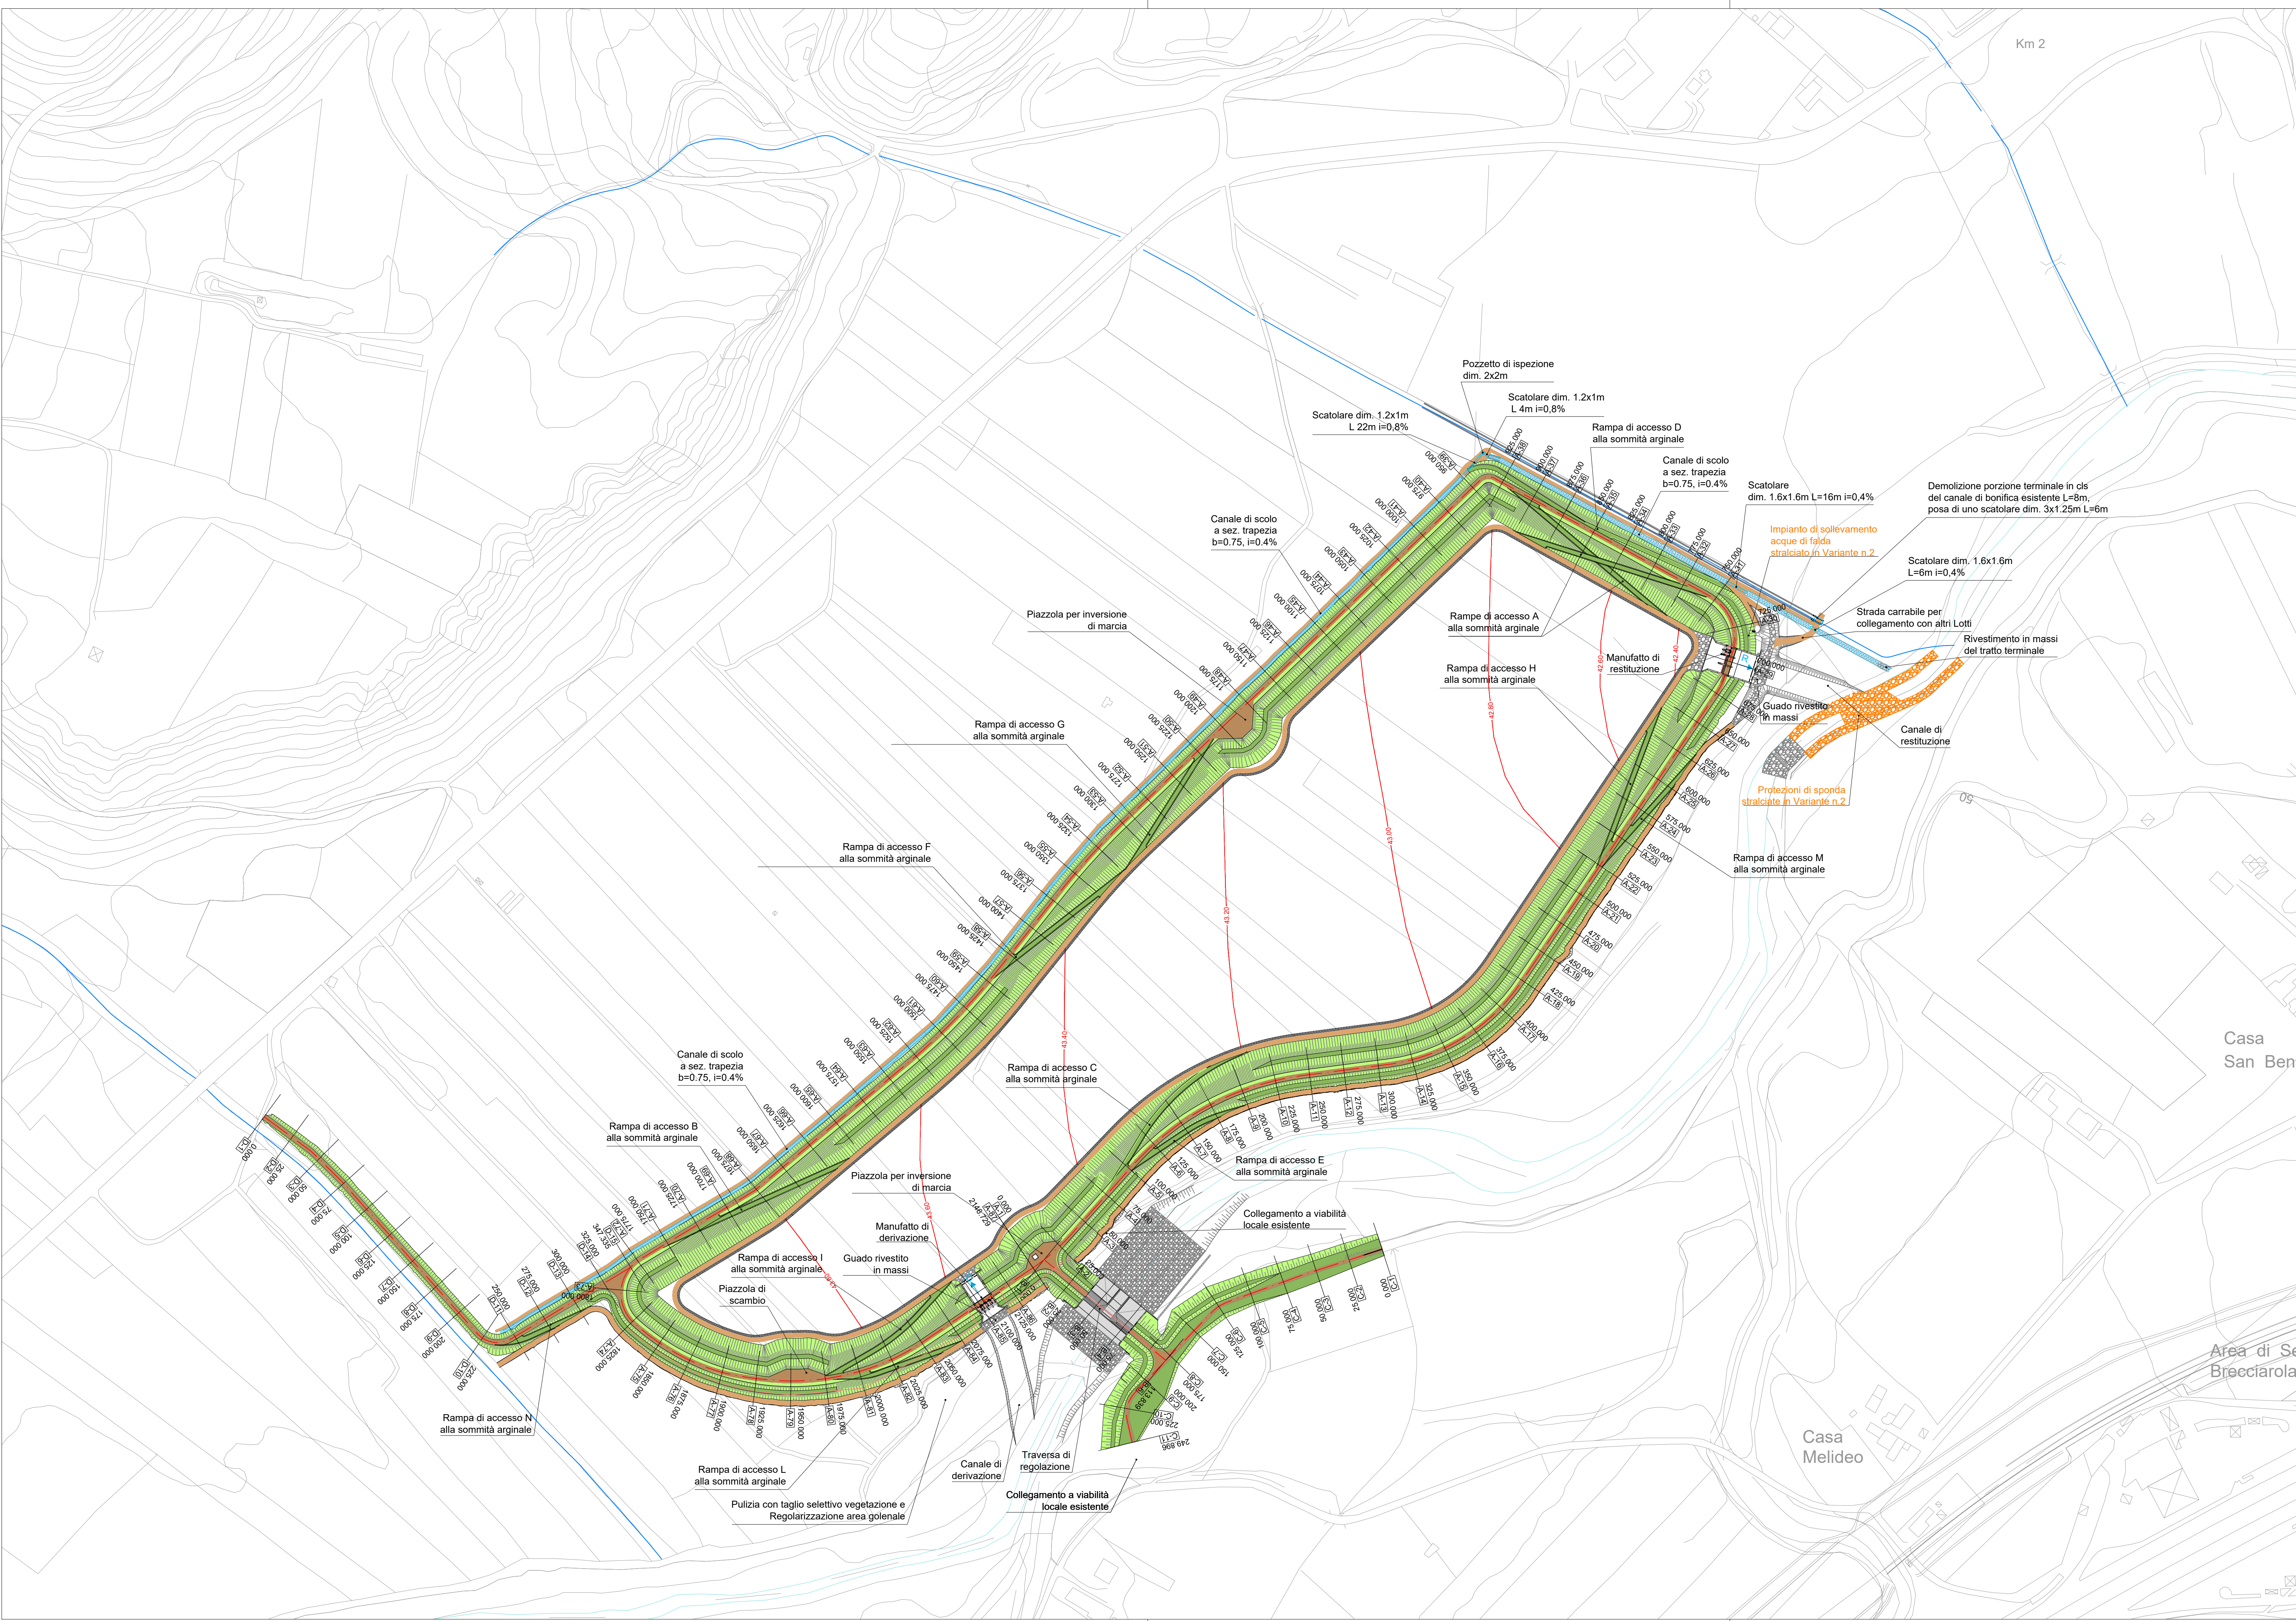

DIREZIONE LAVORI



REGIONE ABRUZZO

Il Presidente - Commissario di Governo contro il dissestro idrogeologico

D.L. 133/2014, art.7 c.2 - D.L. 91/2014, art. 10, convertito in L.116/2014

ACCORDO DI PROGRAMMA

Tra Presidenza del Consiglio dei Ministri, Ministero dell'Ambiente e della Tutela del Territorio e del Mare e Regione Abruzzo, siglato in data 4.11.2015


OPERE DI LAMINAZIONE DELLE PIENE DEL FIUME PESCARA

DIREZIONE LAVORI - 3° LOTTO

PERIZIA DI VARIANTE n. 2

CIG 714113807D

CUP /34H15001780007

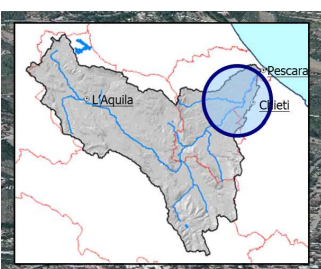

4.1

1:2'000

Opere in Terra

Planimetria di dettaglio



IL DIRETTORE DEI LAVORI:
Ing. Massimo Coccato



IL GRUPPO DI LAVORO:
Ing. Massimo Coccato
Ing. Enrico Frank
Ing. Riccardo Bertaglia
Ing. Daniele Berton

REGIONE ABRUZZO

Ing. Vittorio Di Biase

Prima emissione		Mar. 2025		Ing. R. BERTAGGIA		Ing. D. BERTON		Ing. M. COCCATO	
0	Prima emissione	Mar. 2025	Ing. R. BERTAGGIA	Ing. D. BERTON	Ing. M. COCCATO	0	Prima emissione	Mar. 2025	Ing. R. BERTAGGIA

LEGENDA

Sommità arginale

Pendio del rilevato arginale

Banche del rilevato arginale

Strada di servizio

Fosso di guardia

Strada esistente

Direzione del flusso

Curve di livello della superficie di scavo e quota

Sezioni trasversali

NOTE

*: Il posizionamento dei fossi di scolo e drenaggio dei terreni agricoli sarà concordato con il conduttore dei fondi in fase di realizzazione delle opere