


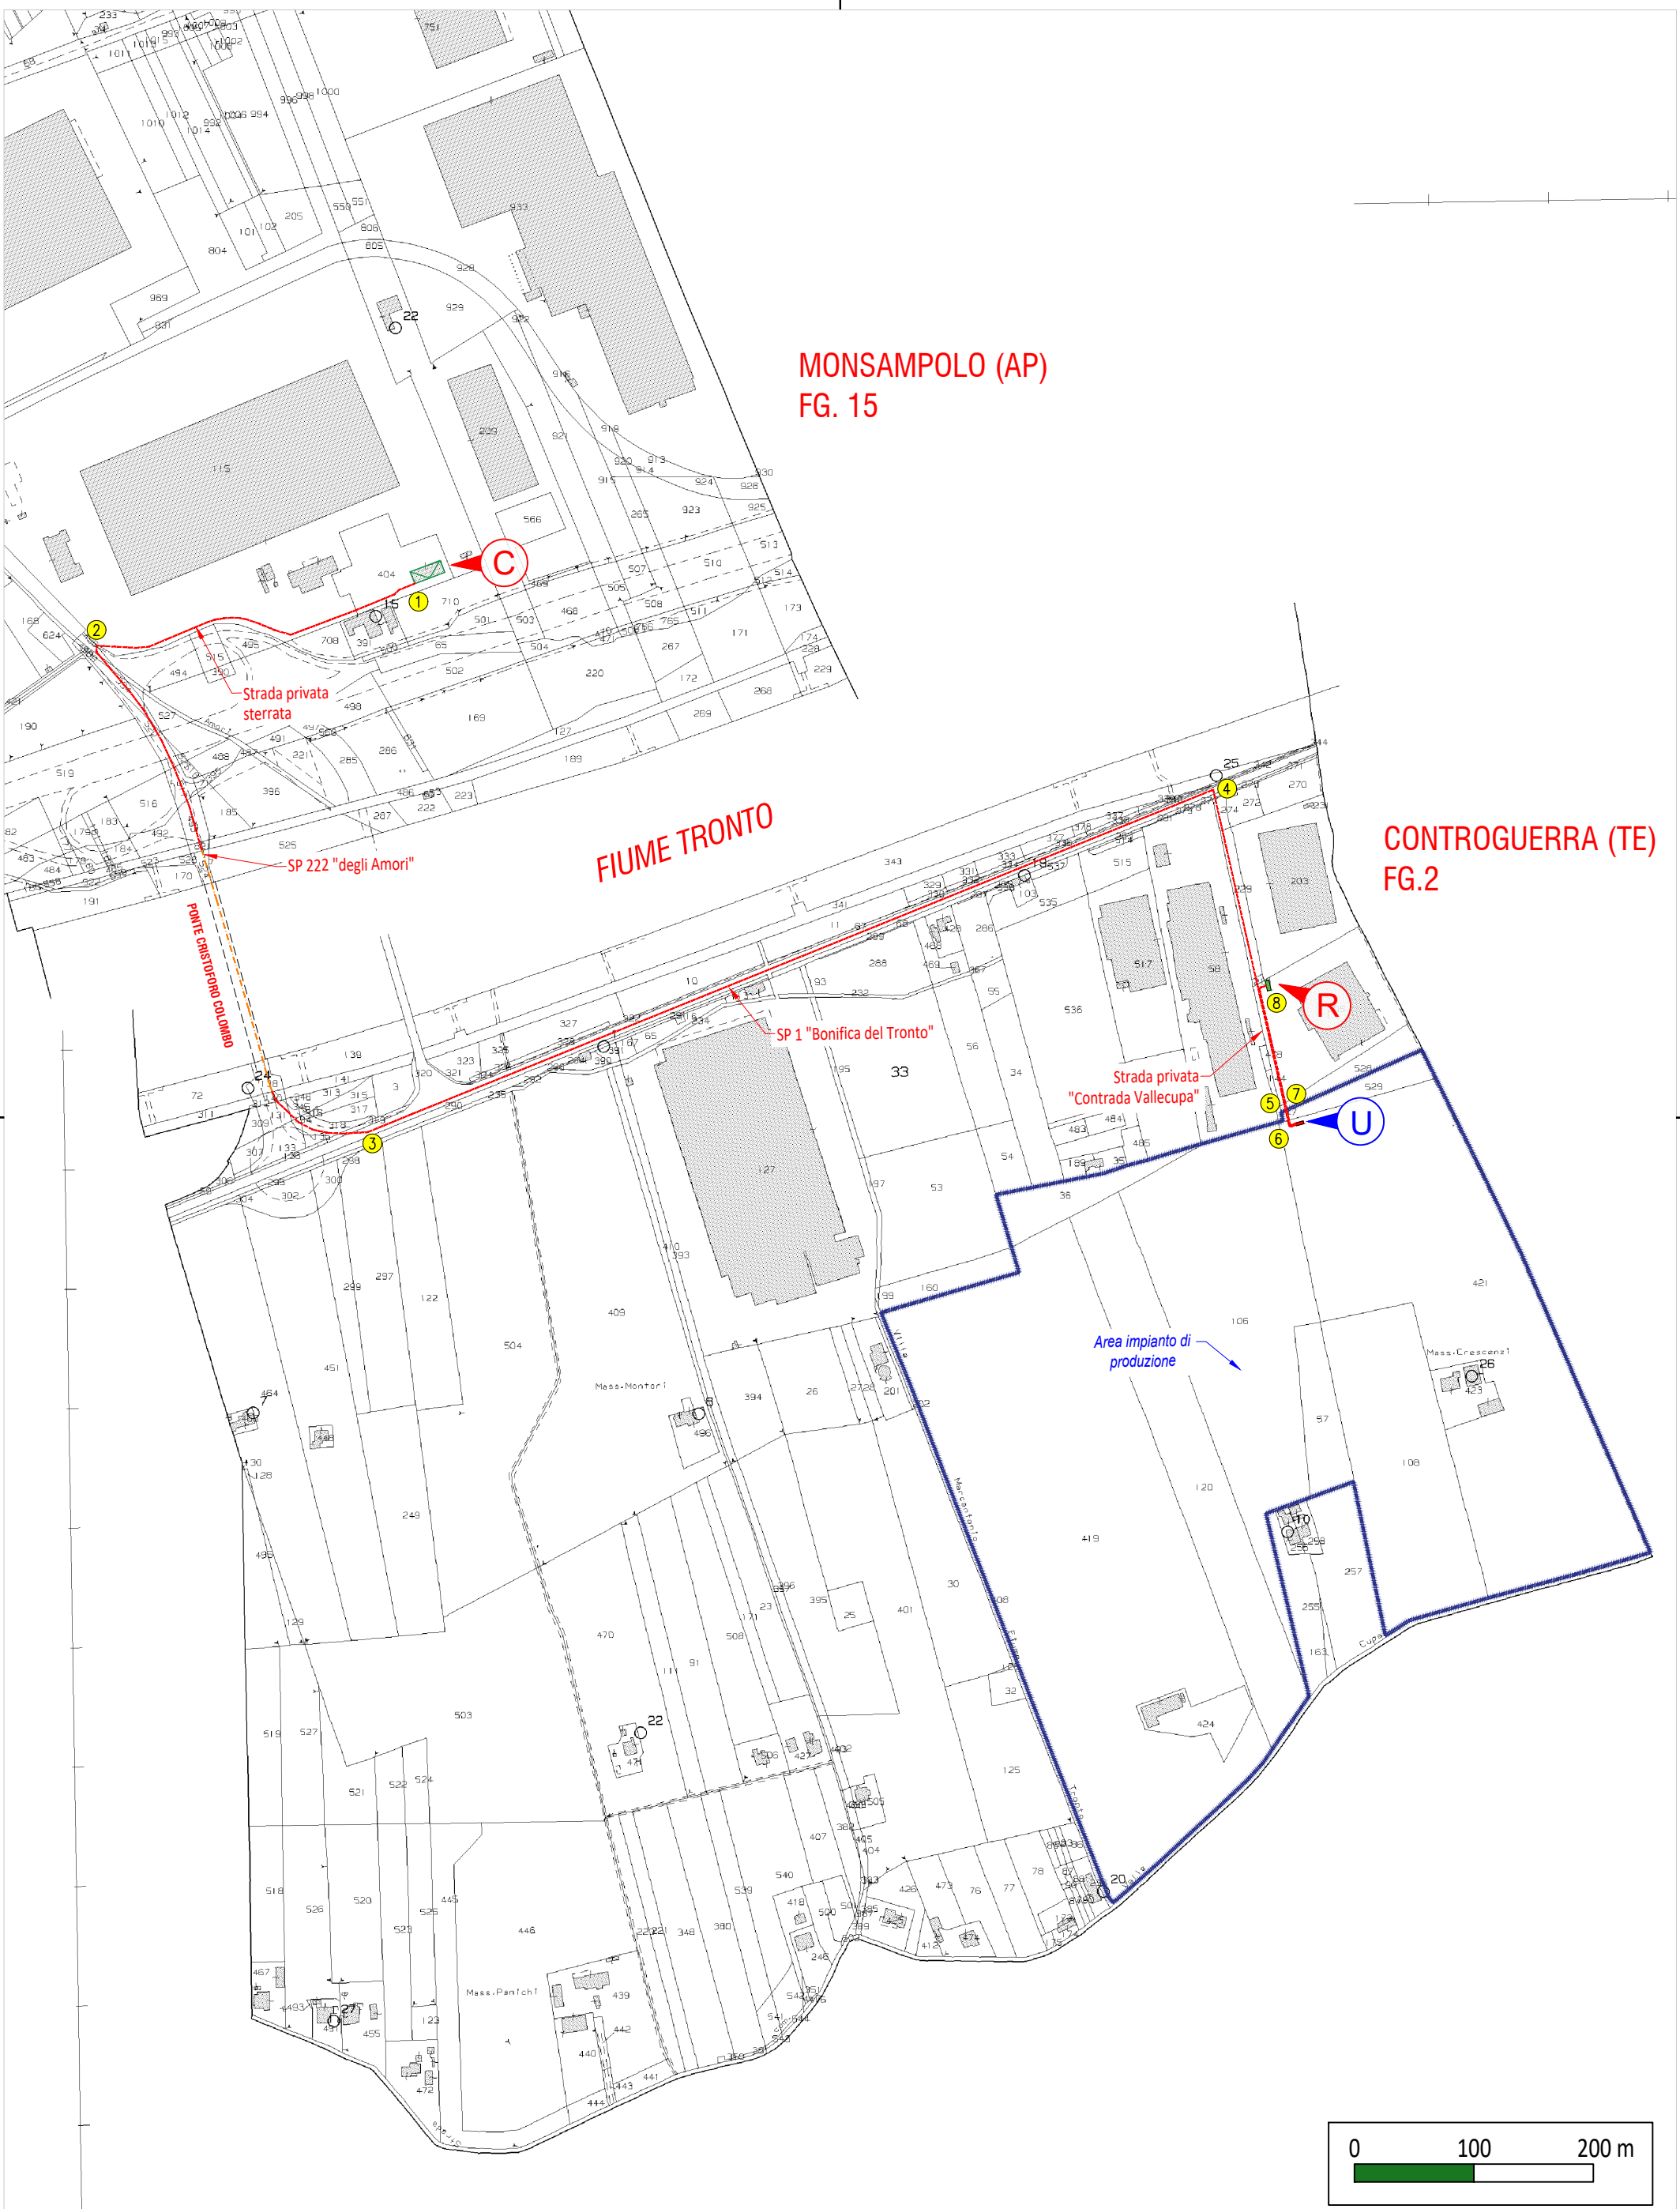


CODICE DI RINTRACCIABILITA' 300803773		NUM. ELABORATO 00		PLANIMETRIA GENERALE SU ESTRATTO DI MAPPA CATASTALE				TRACCIATO LINEA INTERRATA PER LA CONNESSIONE TRATTO 1-2 su strada privata sterrata/asfaltata 280 m TRATTO 2-3 su strada S.P. 22 "degli Amori" (pubblica asfaltata) 490 m TRATTO 3-4 su strada S.P. 1 "Bonifica del Tronto" (pubblica asfaltata) 790 m TRATTO 4-5 su strada comunale Valle Cupa asfaltata 270 m TRATTO 5-6 - 6-7 su strada privata sterrata 25 m TRATTO 7-8 su strada privata asfaltata 100 m LUNGHEZZA COMPLESSIVA 1955 m				CABINA DI CONSEGNA D5202701586 Località Mass. a Crescenzi di CONTROGUERRA (TE) LAT 42.878407° LONG 13.834643° PUNTO DI RICHIUSURA Cabina secondaria CS EDIL CAMIN (DJ202332071) LAT 42.879431° LONG 13.834368°				Indicatori STD			
SCALA 1:5.000		NUM. FOGGIO 01																	
 Cabina di consegna del DSO in progetto		 Cabina primaria esistente		 Cabina secondaria esistente del DSO		PUNTO DI CONNESSIONE SU RETE ESISTENTE Cabina primaria MONSAMPOLO (AP) LAT 42.882619° LONG 13.825798°													
 Linea MT interrata da posare in opera		 Linea MT entro canale staffato sul fianco del ponte		 Area catastale disponibile per impianto fotovoltaico															





CODICE DI RINTRACCIABILITA' 300803773	NUM. ELABORATO 00	PLANIMETRIA GENERALE SU ESTRATTO DI MAPPA CATASTALE	TRACCIATO LINEA INTERRATA PER LA CONNESSIONE TRATTO 1-2 su strada privata sterrata/asfaltata 280 m TRATTO 2-3 su strada S.P. 22 "degli Amori" (pubblica asfaltata) 490 m TRATTO 3-4 su strada S.P. 1 "Bonifica del Tronto" (pubblica asfaltata) 790 m TRATTO 4-5 su strada comunale Valle Cupa asfaltata 270 m TRATTO 5-6 - 6-7 su strada privata sterrata 25 m TRATTO 7-8 su strada privata asfaltata 100 m LUNGHEZZA COMPLESSIVA 1955 m	CABINA DI CONSEGNA D5202701586 Località Mass.a Crescenzi di CONTROGUERRA (TE) LAT 42.878407° LONG 13.834643° PUNTO DI RICHIUSURA Cabina secondaria CS EDIL CAMIN (DJ202332071) LAT 42.879431° LONG 13.834368°	Indicatori STD C Punto di connessione alla rete elettrica di e-distribuzione U Punto di consegna dell'energia prodotta R Punto di richiusura P Inizio/Fine tratta parziale	
SCALA 1:5.000	NUM. FOGLIO 02		PUNTO DI CONNESSIONE SU RETE ESISTENTE Cabina primaria MONSAMPOLO (AP) LAT 42.882619° LONG 13.825798°			
Cabina di consegna del DSO in progetto	Cabina primaria esistente	Cabina secondaria esistente del DSO	Area catastale disponibile per impianto fotovoltaico	Linea MT interrata da posare in opera	Linea MT entro canale staffato sul fianco del ponte	

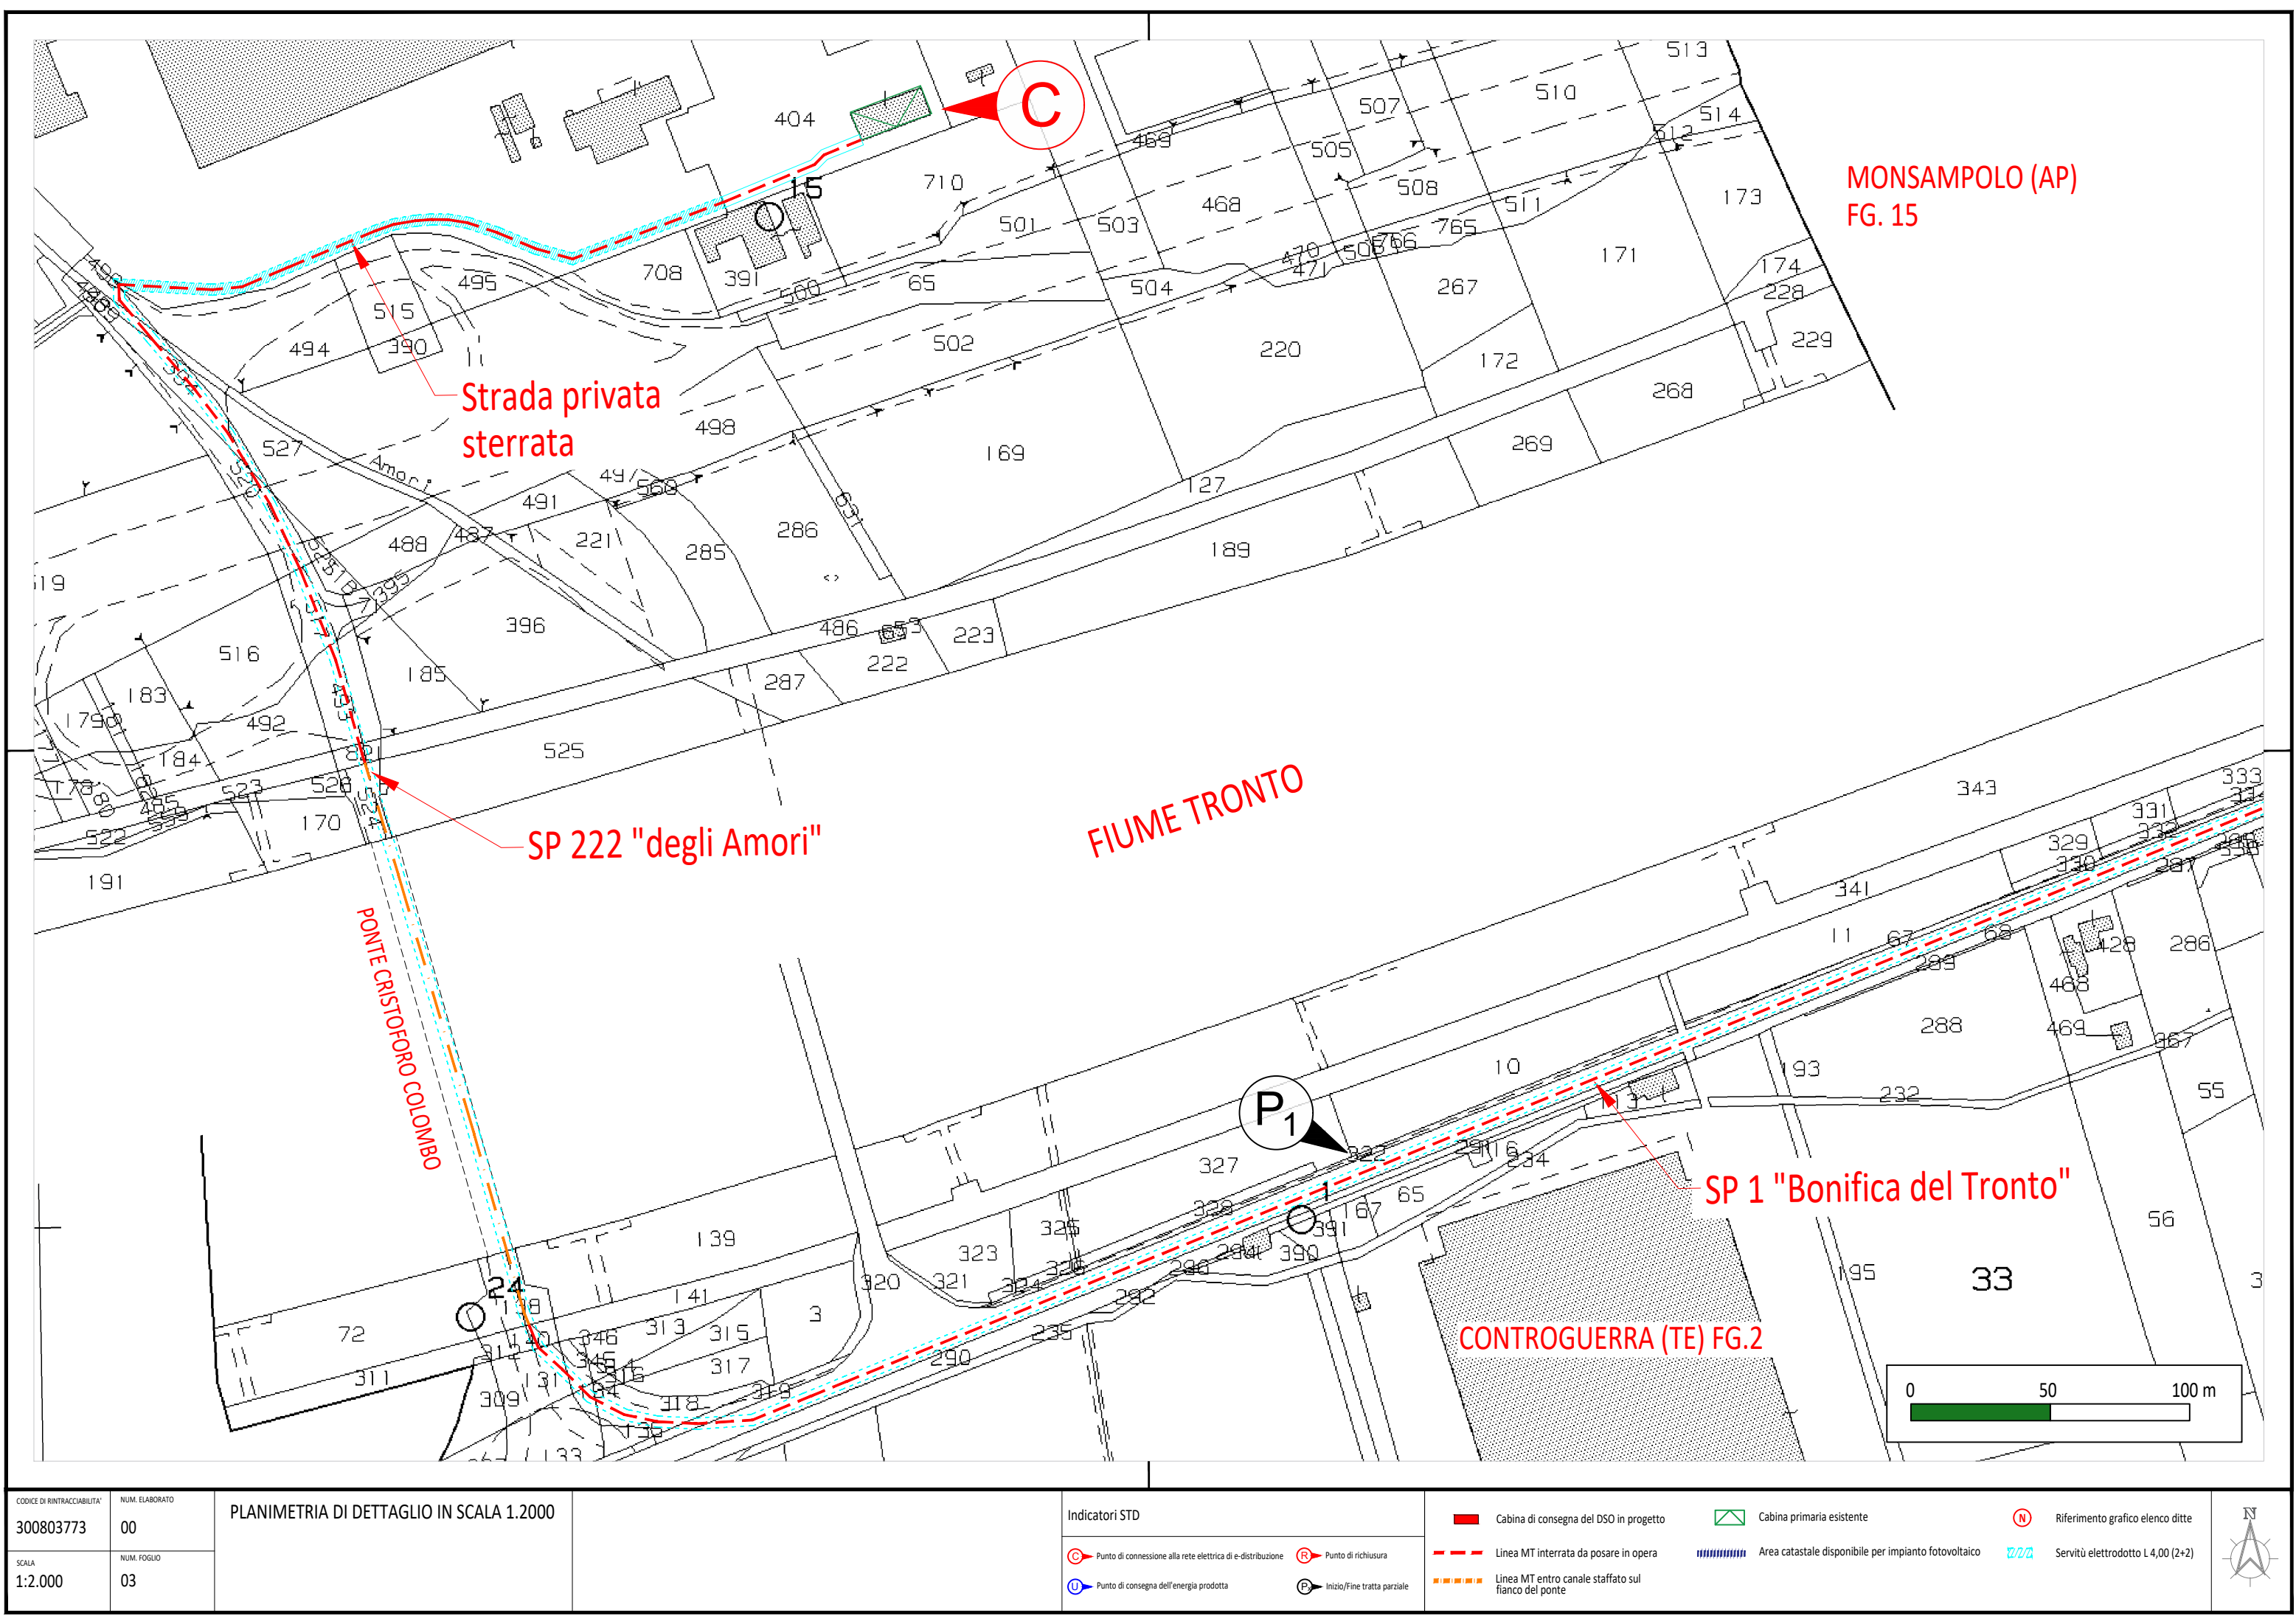

CODICE DI RINTRACCIABILITA'		NUM. ELABORATO	PLANIMETRIA DI DETTAGLIO IN SCALA 1.2000		Indicatori STD		Cabina di consegna del DSO in progetto		Cabina primaria esistente	Riferimento grafico elenco ditte
300803773		00			C Punto di connessione alla rete elettrica di e-distribuzione		Linea MT interrata da posare in opera		Area catastale disponibile per impianto fotovoltaico	
SCALA		NUM. FOGGIO			U Punto di consegna dell'energia prodotta		Linea MT entro canale staffato sul fianco del ponte		Servitù elettrodotta L 4,00 (2+2)	N
1:2.000		03			P Inizio/Fine tratta parziale					

FIUME TRONTO

CONTROGUERRA (TE) FG.2

SP 1 "Bonifica del Tronto"


Strada privata
"Contrada Vallecupa"

Area impianto di
produzione

R

U

P₁

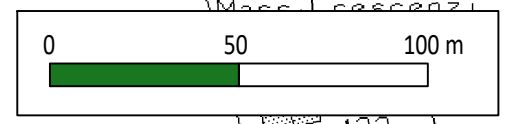

CODICE DI RINTRACCIABILITA' 300803773		NUM. ELABORATO 00	PLANIMETRIA DI DETTAGLIO IN SCALA 1.2000
SCALA 1:2.000	NUM. FOGGIO 05		

Indicatori STD	
Punto di connessione alla rete elettrica di e-distribuzione	Punto di chiusura
Punto di consegna dell'energia prodotta	Inizio/Fine tratta parziale

Cabina di consegna del DSO in progetto	Cabina primaria esistente	Riferimento grafico elenco ditte
Linea MT interrata da posare in opera	Area catastale disponibile per impianto fotovoltaico	Servitù elettrodotto L 4,00 (2+2)
Linea MT entro canale staffato sul fianco del ponte		

