

Argine tratto 1 destra idraulica Sezioni

LEGENDA:



Argine di progetto

Terreno esistente

Livello acqua con Tr = 200

 REGIONE ABRUZZO COMMISSARIO STRAORDINARIO DELEGATO PER LA REALIZZAZIONE DEGLI INTERVENTI DI MITIGAZIONE DEL RISCHIO IDROGEOLOGICO PER LA REGIONE ABRUZZO (Art. 10 D.L. 91/2014 e Art. 7 D.L. 133/2014)																									
																									
INTERVENTO DI RIDUZIONE DEL RISCHIO IDRAULICO NEL BACINO IDROGRAFICO DEL FINO-TAVO-SALINE, LUNGO IL FIUME SALINE, NEI COMUNI DI MONTESILVANO (PE) E CITTÀ SANT'ANGELO (PE) PROGETTO DEFINITIVO Aggiornamento del progetto definitivo con integrazione delle migliori offerte in fase di gara																									
IL SOGGETTO ATTUATORE DEL COMMISSARIO STRAORDINARIO: Ing. Vittorio Di Biase IL RESPONSABILE DEL PROCEDIMENTO: Ing. Daniela Brescia IMPRESE DI COSTRUZIONE:																									
 Consorzio Stabile Pangea s.c. a r.l.  Technital S.p.A.  Beeng Consorzio Stabile s.c. a r.l.																									
PROGETTISTI: Argine tratto 1 destra idraulica Sezioni progressive																									
CODICE ELABORATO: II190P-PD-EG-129 SCALA: 1:200 DATA: GIUGNO 2024 NOME FILE: II190P-PD-EG-Sezioni																									
REVISIONI <table><thead><tr><th>REV.</th><th>DATA</th><th>MOTIVO</th><th>REDATTO</th><th>VERIFICATO</th><th>APPROVATO</th></tr></thead><tbody><tr><td>0</td><td>06.2024</td><td>Emissione</td><td>G. FARINA</td><td>G. NESRETTO</td><td>S. VENTURINI</td></tr><tr><td></td><td></td><td></td><td></td><td></td><td></td></tr><tr><td></td><td></td><td></td><td></td><td></td><td></td></tr></tbody></table>		REV.	DATA	MOTIVO	REDATTO	VERIFICATO	APPROVATO	0	06.2024	Emissione	G. FARINA	G. NESRETTO	S. VENTURINI												
REV.	DATA	MOTIVO	REDATTO	VERIFICATO	APPROVATO																				
0	06.2024	Emissione	G. FARINA	G. NESRETTO	S. VENTURINI																				

TRATTO 1

Scala : 1:200:200


Q.Rif. : -10.00

QUOTE TERRENO	7.12	7.28	7.15	7.18	7.21	7.28	7.40
QUOTE PROGETTO	7.26	7.28	7.01	5.67	5.67	7.17	
DISTANZE PARZIALI PROGETTO	3.70	1.50	5.18	1.50	0.50	0.45	
PROGRESSIVE PROGETTO	6.38	6.05	-9.13	-8.68	-7.18	-8.68	

1

Prog.: 0+080,000

TRATTO 1
Sez.: TRATTO 1-4
Scala : 1:200:200
Q.Rif. : -10,00

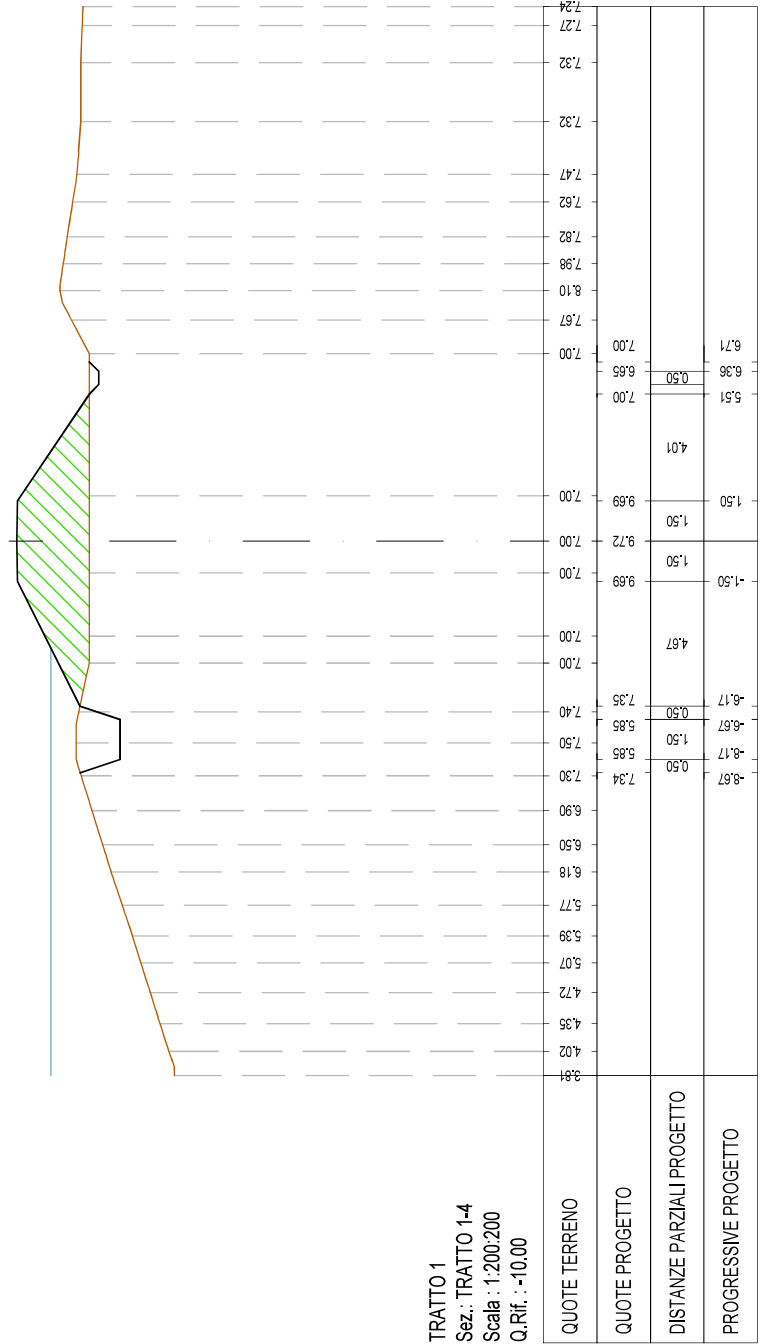

Argine di progetto


Terreno esistente

Livello acqua con Tr = 200

Prog.: 0+100,000

TRATTO 1
Sez.: TRATTO 1-5
Scala : 1:200:200
Q.Rif. : -10,00

QUOTE TERRENO	3.75	3.78	3.84	3.91	3.98	3.98	2.96	2.96	4.21	4.50	4.77	5.00	5.27	5.70	6.36	6.75	6.97	6.95	9.65	9.68	1.50	0.00	1.50	4.10	5.60	6.45	6.80	7.02	7.09
QUOTE PROGETTO																													
DISTANZE PARZIALI PROGETTO																													
PROGRESSIVE PROGETTO																													

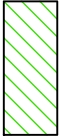

Argine di progetto


Terreno esistente

Livello acqua con Tr = 200

Prog.: 0+120,000

TRATTO 1
Sez.: TRATTO 1-6
Scale : 1:200:200
Q.Rif. : -10,00

QUOTE TERRENO	3.88	3.92	4.00	4.58	5.23	5.51	5.90	9.61	1.50	9.64	9.61	1.50	0.00	1.50	4.03	5.53	6.36	6.73
QUOTE PROGETTO																		
DISTANZE PARZIALI PROGETTO																		
PROGRESSIVE PROGETTO																		

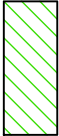

Argine di progetto


Terreno esistente

Livello acqua con Tr = 200

Prog.: 0+140.000

TRATTO 1
Sez.: TRATTO 1-7
Scala : 1:200:200
Q.Rif. : -10.00

QUOTE TERRENO	3.75	3.77	3.72	3.63	3.61	3.68	3.82	4.01	4.29	4.53	4.82	5.21	5.59	6.00	6.44	6.92	6.92	7.00	6.85	7.00	6.98	6.92	6.83	6.93
QUOTE PROGETTO		3.71	3.71	-13.86	-13.34	2.16	-13.84	0.50	3.66															
DISTANZE PARZIALI PROGETTO			0.52	-13.34	1.50	-13.84	0.50																	
PROGRESSIVE PROGETTO																								

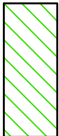

Argine di progetto


Terreno esistente

Livello acqua con Tr = 200

Prog.: 0+160,000

TRATTO 1
Sez.: TRATTO 1-8
Scala : 1:200:200
Q.Rif. : -10,00

QUOTE TERRENO	3.96	3.90	3.96	4.00	4.35	4.50	4.62	4.80	5.00	5.45	5.69	5.80	5.90	5.90	6.13	6.37	6.82	6.82	6.83	6.85
QUOTE PROGETTO																				
DISTANZE PARZIALI PROGETTO			11.65							5.56										
PROGRESSIVE PROGETTO																				

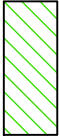

Argine di progetto


Terreno esistente

Livello acqua con Tr = 200

Prog.: 0+180,000

TRATTO 1
Sez.: TRATTO 1-9
Scala : 1:200:200
Q.Rif. : -10,00

QUOTE TERRENO	3.52	3.56	3.96	4.06	4.30	4.58	5.00	5.43	5.74	6.00	6.42	6.59	6.82	7.00	7.15
QUOTE PROGETTO															
DISTANZE PARZIALI PROGETTO			11.67												
PROGRESSIVE PROGETTO															

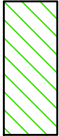

Argine di progetto


Terreno esistente

Livello acqua con Tr = 200

Prog.: 0+200,000

TRATTO 1
Sez.: TRATTO 1-10
Scala : 1:200/200
Q.Rif. : -10.00

QUOTE TERRENO	3.50	3.50	3.50	3.50	3.50	3.50	3.57	3.97	4.00	4.12	4.29	4.47	4.50	4.71	5.00	5.13	5.29	5.61	5.66	6.00	6.18	6.39	6.50	6.90	7.04	7.08	7.14
QUOTE PROGETTO													1.50	9.50	1.75	9.46	5.13	4.78	3.14	3.97							
DISTANZE PARZIALI PROGETTO														11.69													
PROGRESSIVE PROGETTO																											

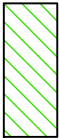

Argine di progetto

Terreno esistente

Livello acqua con Tr = 200



[illegible]

— Terreno esistente

— Livello acqua con $T_r = 200$

Prog.: 0+260,000

TRATTO 1
Sez.: TRATTO 1-13
Scala: 1:200/200
Q.Rif.: -10.00

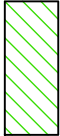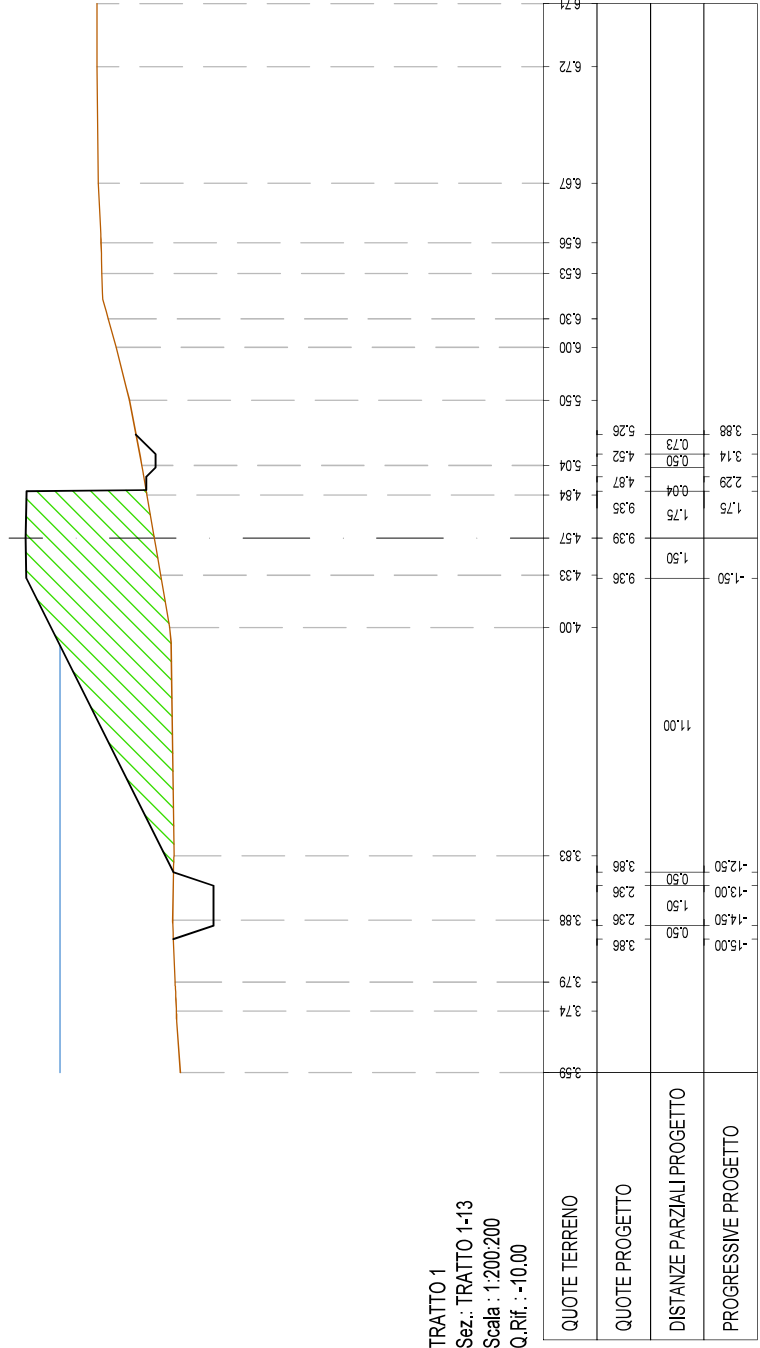



Argine di progetto

Terreno esistente

Livello acqua con $Tr = 200$

Prog.: 0+280,000

TRATTO 1
Sez.: TRATTO 1-14
Scala : 1:200/200
Q.Rif. : -10.00

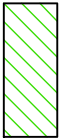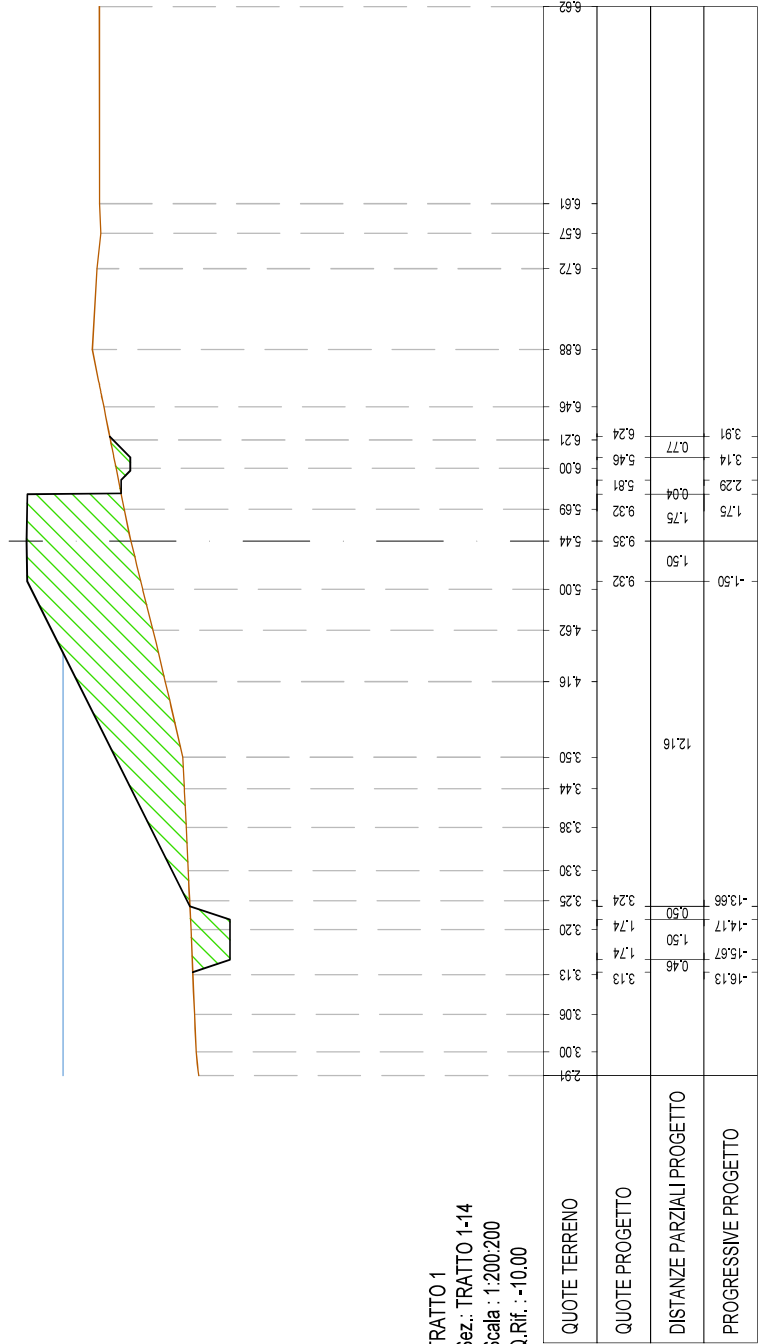


Argine di progetto

Terreno esistente

Livello acqua con Tr = 200

Prog.: 0+300,000

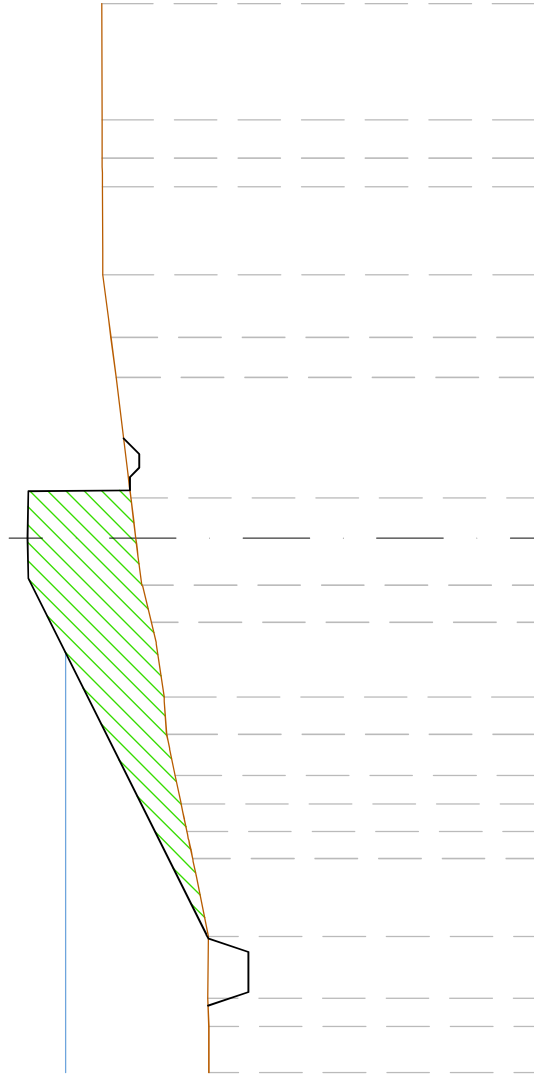


TRATTO 1
Sez.: TRATTO 1-15
Scala : 1:200/200
Q.Rif. : -10.00

QUOTE TERRENO	2.52	2.53	2.56	2.57	2.55	3.14	3.35	3.56	3.79	4.11	4.19	4.68	5.03	5.26	5.45	5.72	6.00	6.19	6.50	6.52	6.52	6.53
QUOTE PROGETTO																						
DISTANZE PARZIALI PROGETTO																						
PROGRESSIVE PROGETTO																						



TRATTO 1
Sez.: TRATTO 1-16
Scala : 1:200:200
Q.Rif. : -10.00

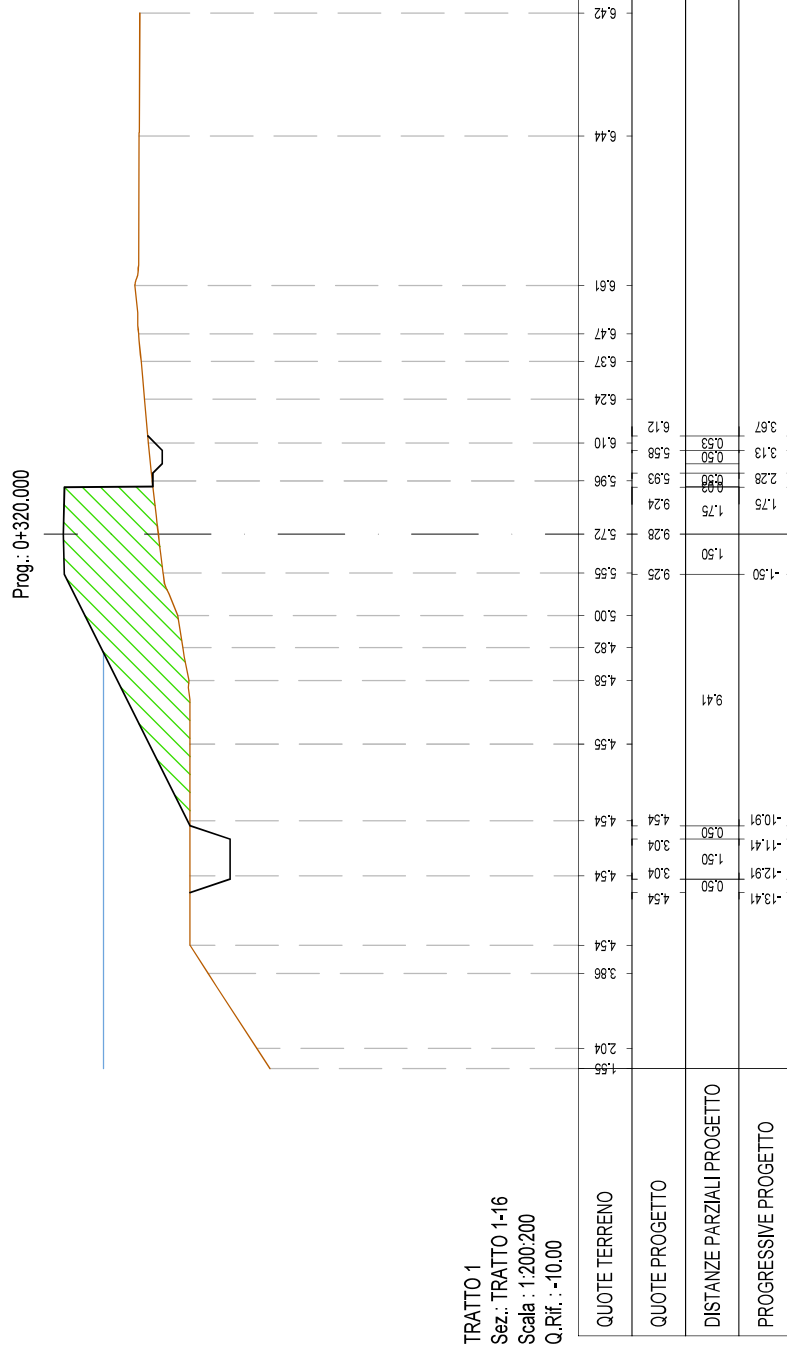


Argine di progetto

Terreno existente

— Livello acqua con $T_r = 200$

Prog.: 0+360.000


TRATTO 1
Sez.: TRATTO 1-18
Scala: 1:200/200
Q.Rif.: -10.00

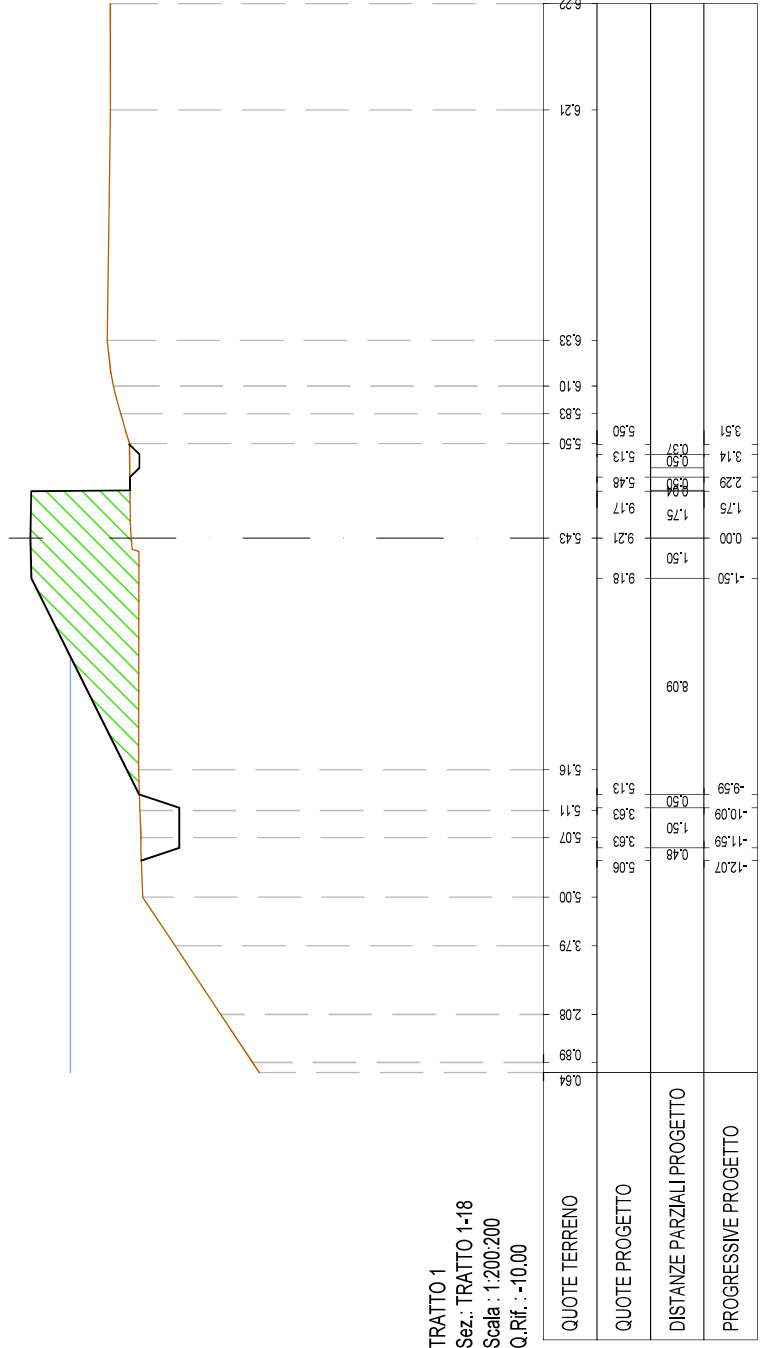

Argine di progetto Terreno esistente Livello acqua con $Tr = 200$

Q.Rif. : -10.00

Prog.: 0+380.000

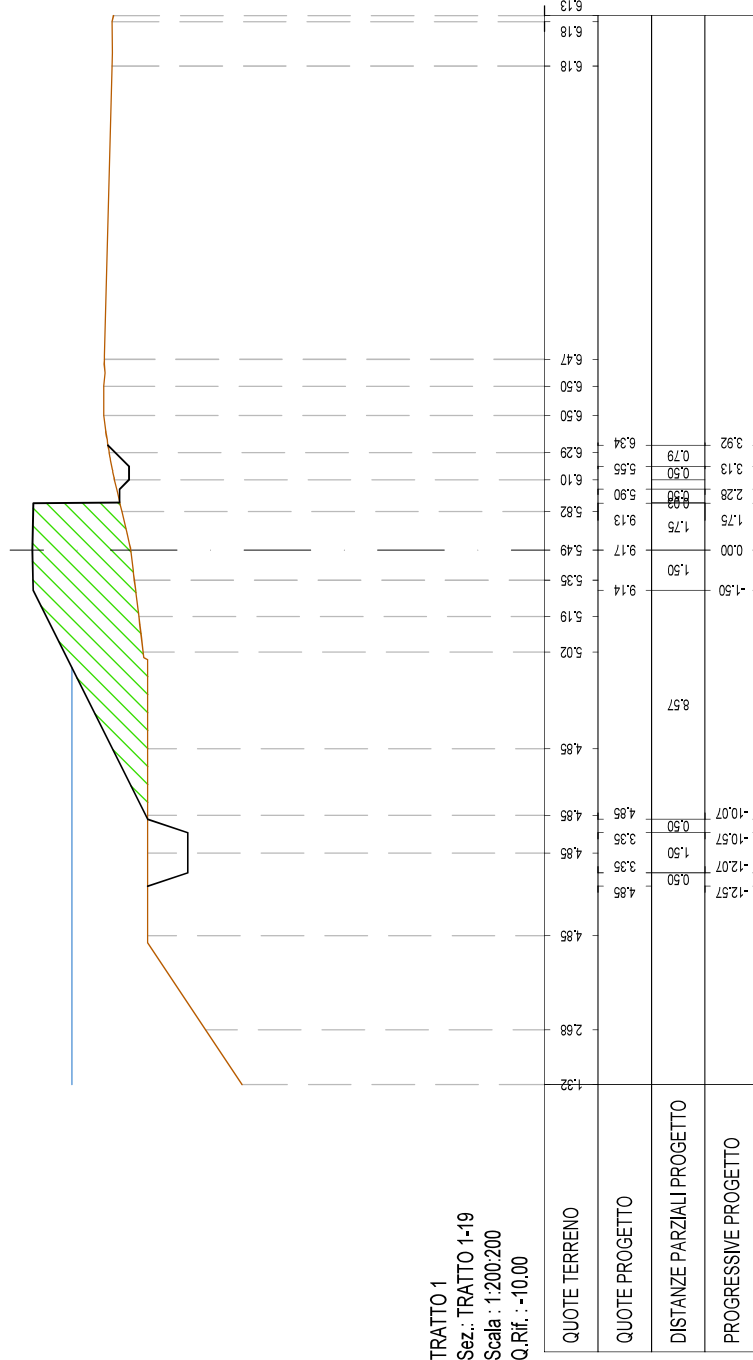

Argine di progetto

Terreno esistente

— Livello acqua con $T_r = 200$

TRATTO 1
Sez.: TRATTO 1-20
Scala : 1:200:200
Q.Rif. : -10.00

[illegible]

Argine di progetto


- Terreno esistente

— Livello acqua con $Tr = 200$

Prog.: 0+420,000

TRATTO 1
Sez.: TRATTO 1-21
Scala : 1:200/200
Q.Rif. : -10,00

QUOTE TERRENO	4.92	4.50	4.75	5.10	5.22	5.38	5.51	5.64	5.76	6.00	6.10	6.18	6.26	6.29	6.30	5.95	6.20	6.04	6.04	6.02	6.00	5.97	5.87	5.84	5.82	5.79
QUOTE PROGETTO				5.09	3.87	3.87	-9.39	0.50	5.37	-8.89	-1.50	1.50	1.75	9.06	0.03	2.28	3.13	3.36								
DISTANZE PARZIALI PROGETTO				0.41	1.50	1.50	-9.39	0.50	7.39																	
PROGRESSIVE PROGETTO				-1.30	-10.89	-9.39	-8.89	-1.50																		

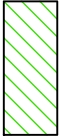


Argine di progetto

Terreno esistente



Livello acqua con Tr = 200

TRATTO 1
 Sez.: TRATTO 1-22
 Scala : 1:200:200
 Q.Rif. : -10.00

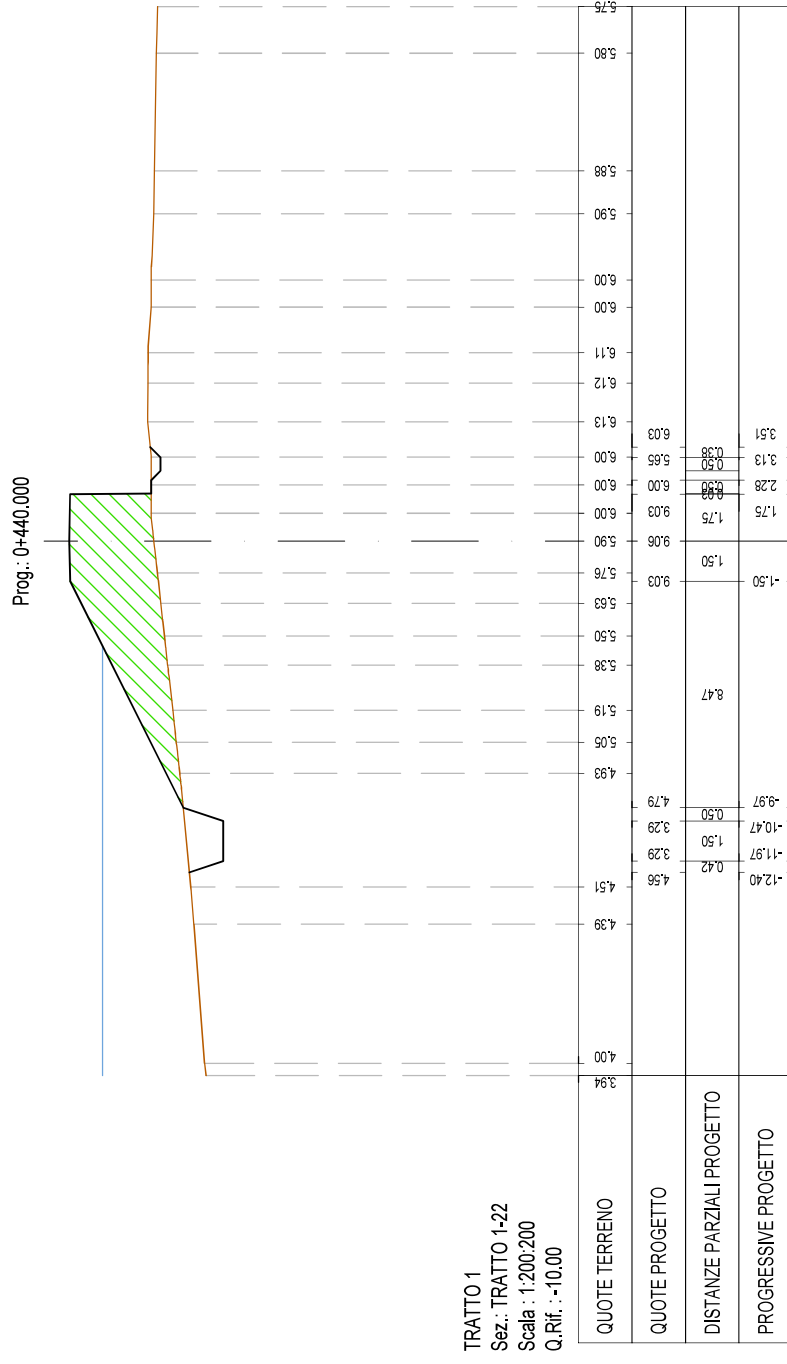


Argine di progetto

- Terreno esistente

— Livello acqua con $T_r = 200$

Prog.: 0+460.000

TRATTO 1
Sez.: TRATTO 1-23
Scala : 1:200/200
Q.Rif. : -10.00

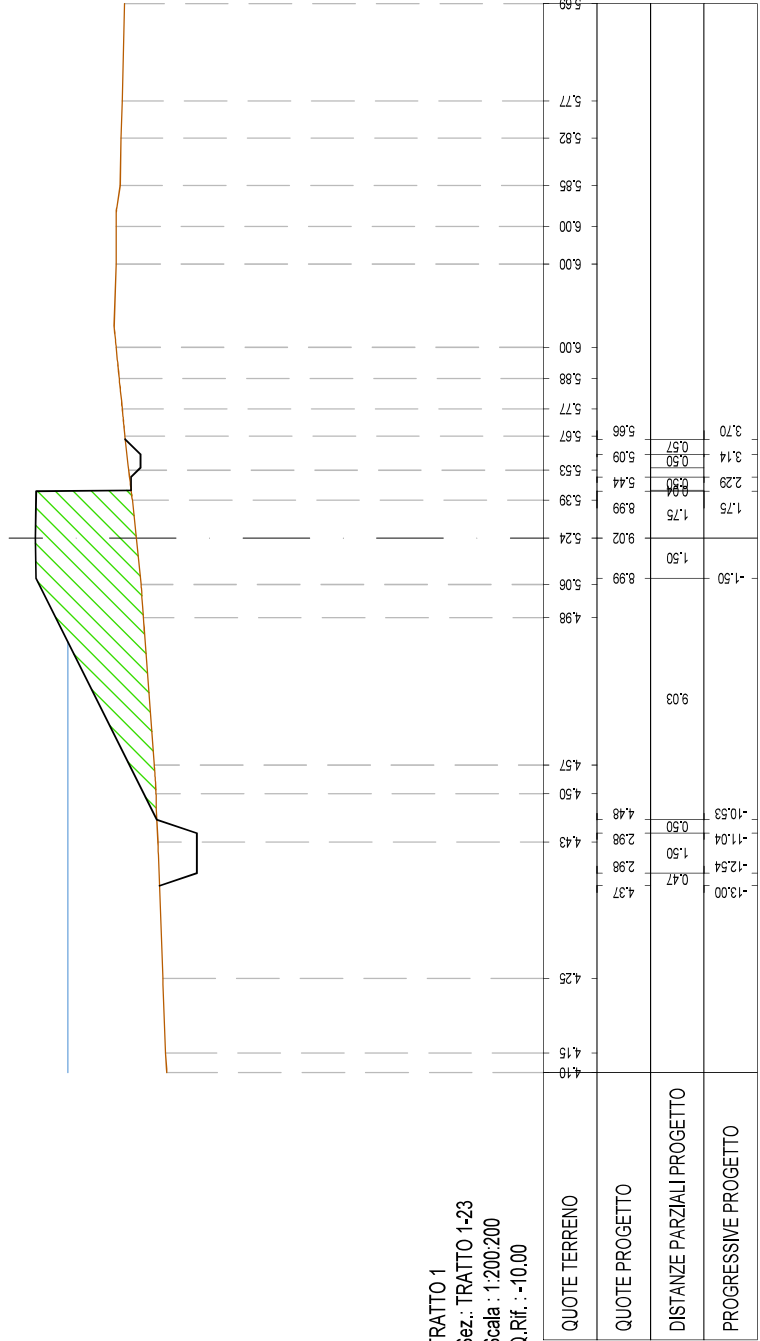



Argine di progetto

Terreno esistente

Livello acqua con Tr = 200

Prog.: 0+480,000

TRATTO 1
Sez.: TRATTO 1-24
Scala : 1:200/200
Q.Rif. : -10.00

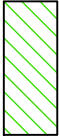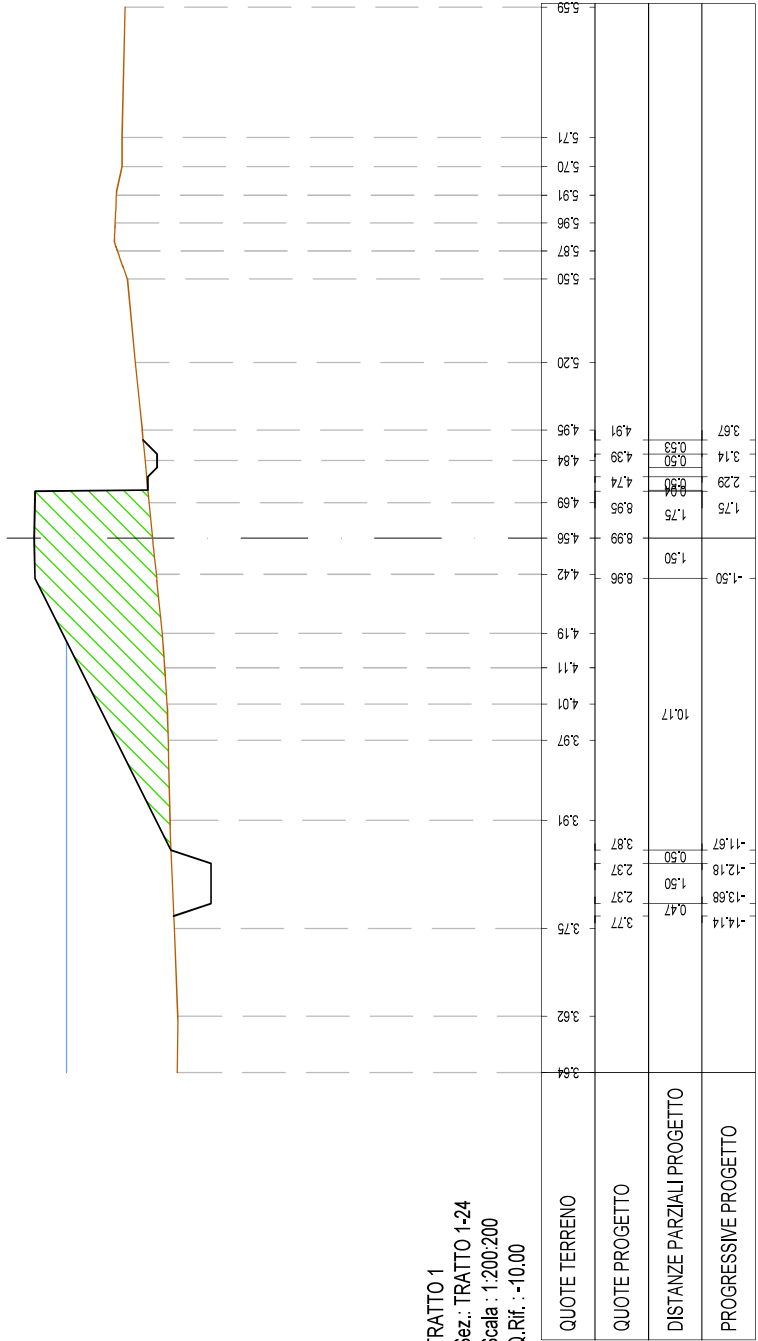


Argine di progetto

Terreno esistente

Livello acqua con Tr = 200

Prog.: 0+500,000

TRATTO 1
Sez.: TRATTO 1-25
Scala : 1:200/200
Q.Rif. : -10.00

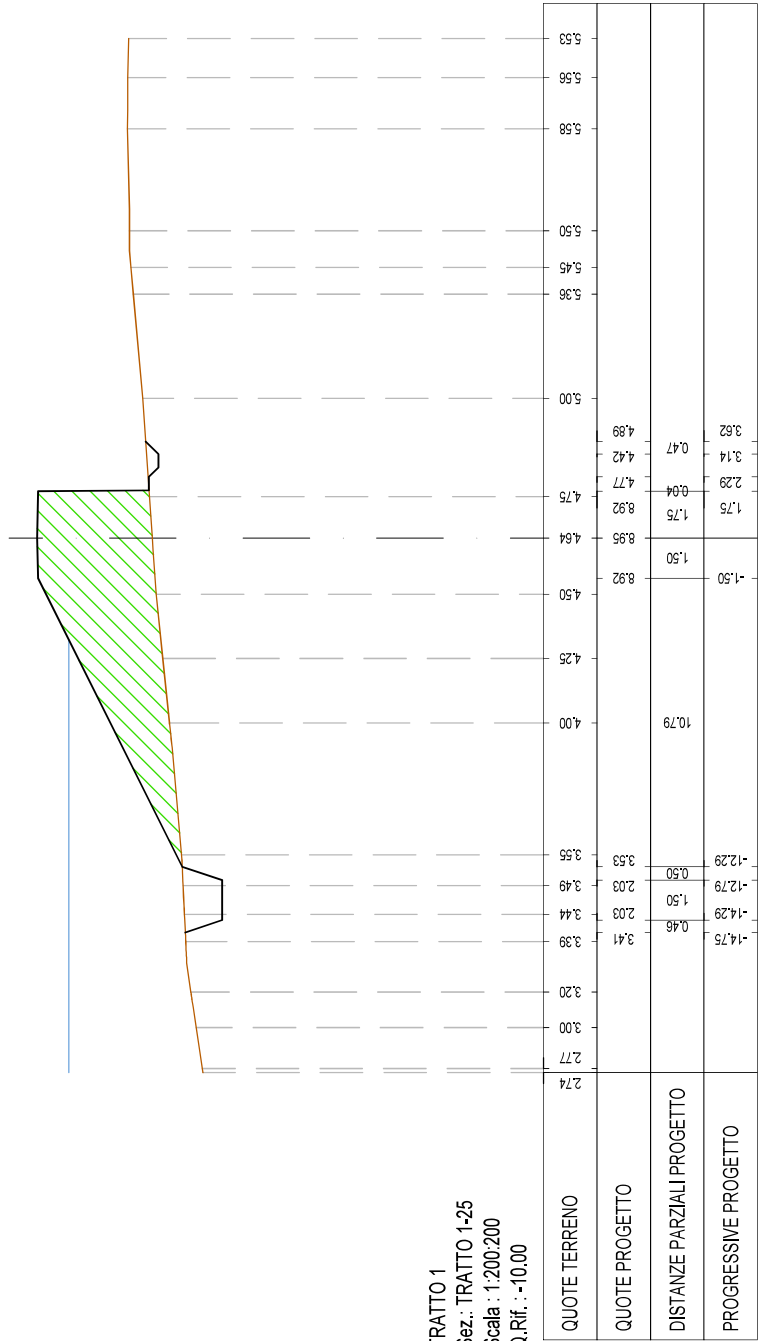


Argine di progetto

Terreno esistente

Livello acqua con Tr = 200

Prog.: 0+520,000



TRATTO 1
Sez.: TRATTO 1-26
Scala : 1:200/200
Q.Rif. : -10.00

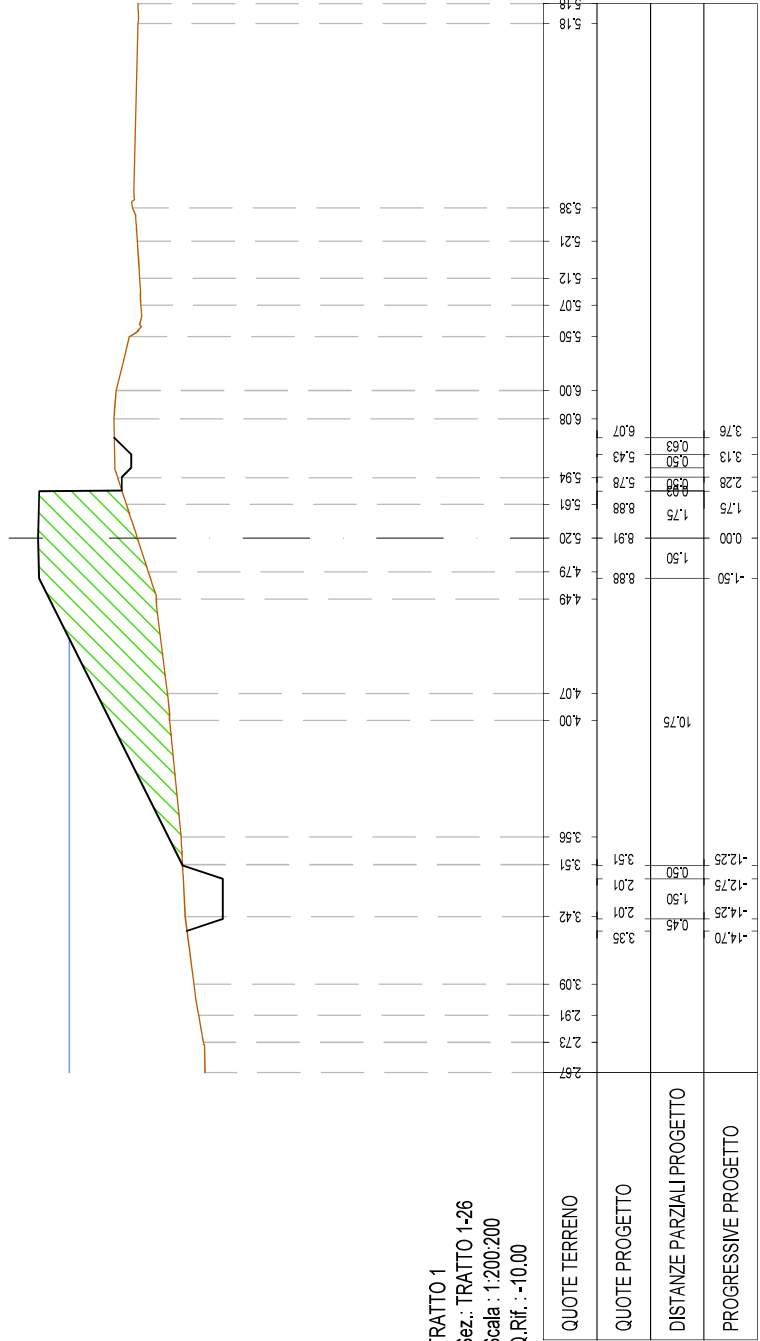

Argine di progetto Terreno esistente Livello acqua con $Tr = 200$

TRATTO 1
Sez.: TRATTO 1-28
Scala : 1:200/200
Q.Rif. : -10.00

Prog.: 0+560.000

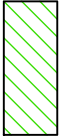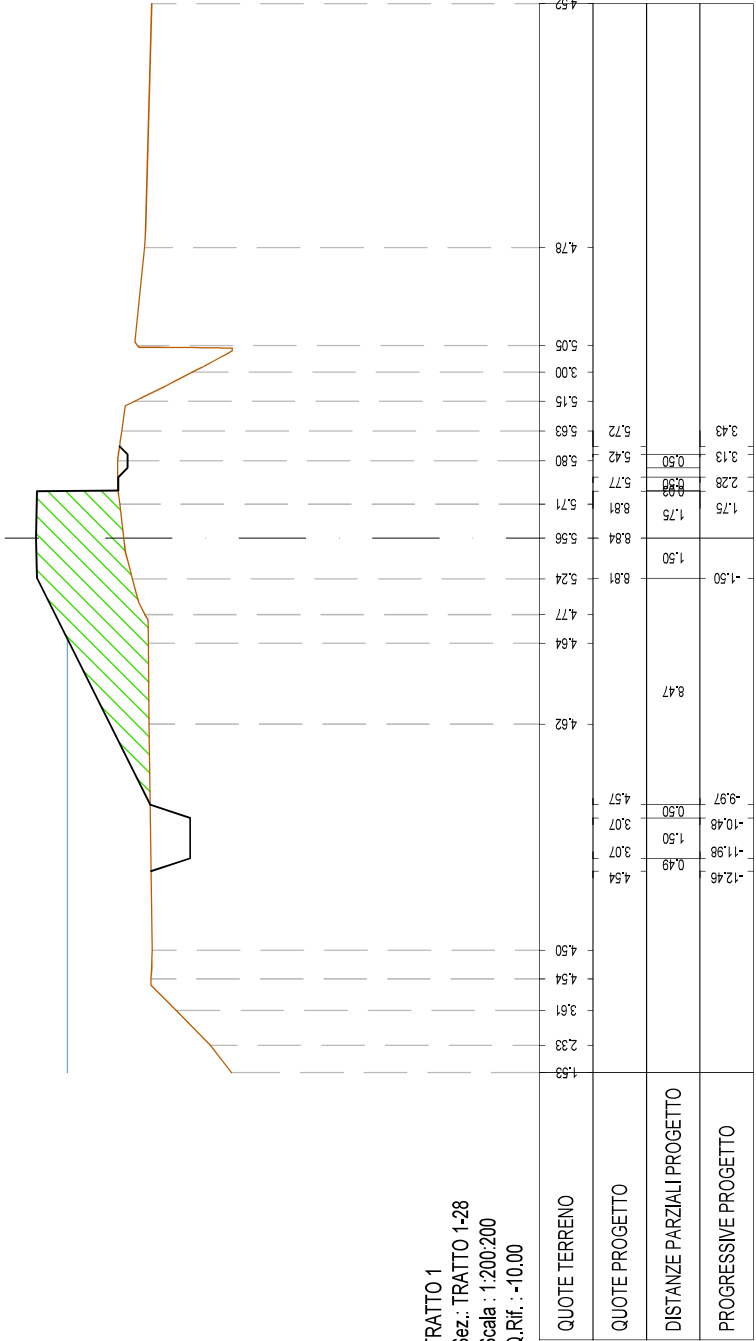

Argine di progetto

Terreno esistente

Livello acqua con Tr = 200

TRATTO 1
Sez.: TRATTO 1-29
Scala : 1:200:200
Q.Rif. : -10.00

[illegible]

Argine di progetto


Terreno existente

— Livello acqua con $T_r = 200$

Prog.: 0+600,000

TRATTO 1
Sez.: TRATTO 1-30
Scala : 1:200/200
Q.Rif. : -10.00

QUOTE TERRENO	0.83	4.18	5.53	-10.44	5.53	4.02	-9.94	4.02	-8.44	5.52	8.74	8.77	5.61	5.64	5.29	5.67	5.69	5.21	5.14	4.75	4.71	4.62	4.53	4.42	4.37	4.34
QUOTE PROGETTO																										
DISTANZE PARZIALI PROGETTO																										
PROGRESSIVE PROGETTO																										

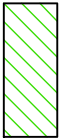


Argine di progetto

Terreno esistente


Livello acqua con Tr = 200

Prog.: 0+640,000

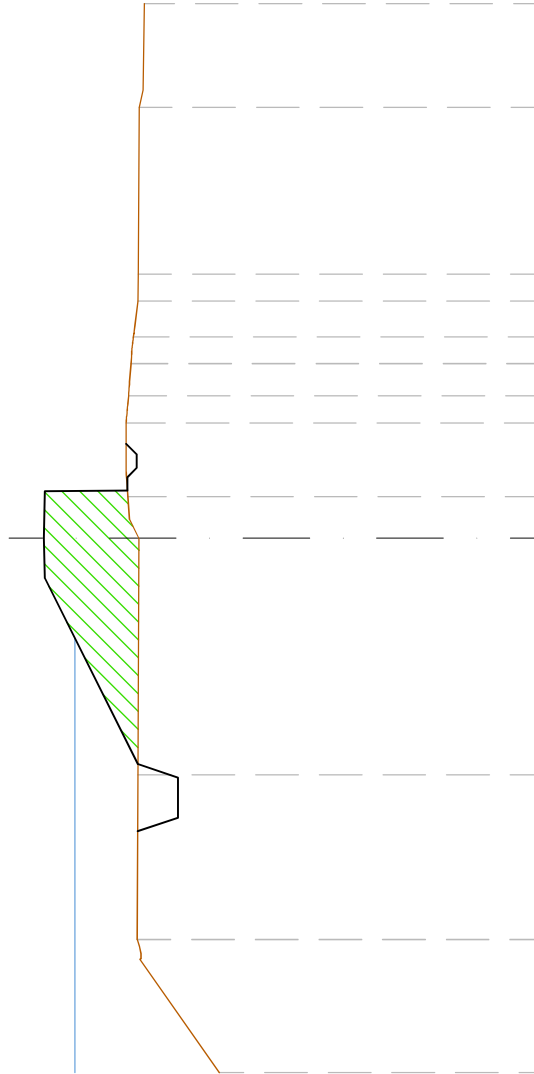

TRATTO 1
Sez.: TRATTO 1-32
Scala : 1:200/200
Q.Rif. : -10.00

QUOTE TERRENO	2.14	5.21	5.19	5.15	5.56	5.57	5.22	5.53	5.54	5.44	5.35	5.17	5.16	5.13	4.94
QUOTE PROGETTO															
DISTANZE PARZIALI PROGETTO															
PROGRESSIVE PROGETTO															

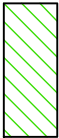

Argine di progetto


Terreno esistente

Livello acqua con Tr = 200

Prog.: 0+660,000

TRATTO 1
Sez.: TRATTO 1-33
Scala: 1:200/200
Q.Rif.: -10.00

QUOTE TERRENO	0.42	2.10	4.29	4.30	4.32	4.41	4.62	4.77	4.94	5.07	5.22	5.33	5.39	5.44	5.50	5.57	5.60	5.71	6.00	5.76	5.50	5.18	5.17	5.11	5.09
QUOTE PROGETTO				4.30	2.81	-12.14	1.50	2.81	-10.64	0.50	4.31														
DISTANZE PARZIALI PROGETTO				0.50	-12.14	-10.64	-10.14					1.75	0.82	0.88	0.50	0.57	3.13	3.70							
PROGRESSIVE PROGETTO				-12.64	-12.14	-10.64	-10.14					1.50	0.00	1.75	2.28	2.82	3.13	3.70							

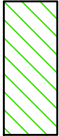

Argine di progetto

Terreno esistente




Livello acqua con Tr = 200

Prog.: 0+680,000

TRATTO 1
Sez.: TRATTO 1-34
Scala : 1:200/200
Q.Rif. : -10.00

QUOTE TERRENO	0.54	1.00	1.50	2.00	2.50	3.02	3.28	3.36	-13.90	0.42	2.10	-13.48	1.50	2.10	-11.98	0.50	3.60	3.63	3.68	3.80	3.88	3.93	4.00	4.57	4.90	5.11	5.26	5.36	5.01	5.55	5.57	5.52	5.46	5.41	5.32	5.06	5.10	5.07	
QUOTE PROGETTO																																							
DISTANZE PARZIALI PROGETTO																																							
PROGRESSIVE PROGETTO																																							

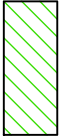

Argine di progetto


Terreno esistente

Livello acqua con Tr = 200

Prog.: 0+700,000

TRATTO 1
Sez.: TRATTO 1-35
Scala : 1:200/200
Q.Rif. : -10.00

QUOTE TERRENO	1.74	3.64	3.78	-12.84	3.78	2.59	-12.44	1.50	-10.94	0.50	4.09	-10.44	-9.89	3.06	-6.83	5.89	4.71	4.90	5.17	5.36	5.50	8.56	1.50	8.59	5.63	5.79	5.92	5.96	5.74	5.50	5.27	5.05	5.02	5.04	5.09
QUOTE PROGETTO																																			
DISTANZE PARZIALI PROGETTO																																			
PROGRESSIVE PROGETTO																																			

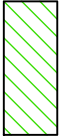


Argine di progetto

Terreno esistente

Livello acqua con Tr = 200

Prog.: 0+720,000

TRATTO 1
Sez.: TRATTO 1-36
Scala : 1:200/200
Q.Rif. : -10.00

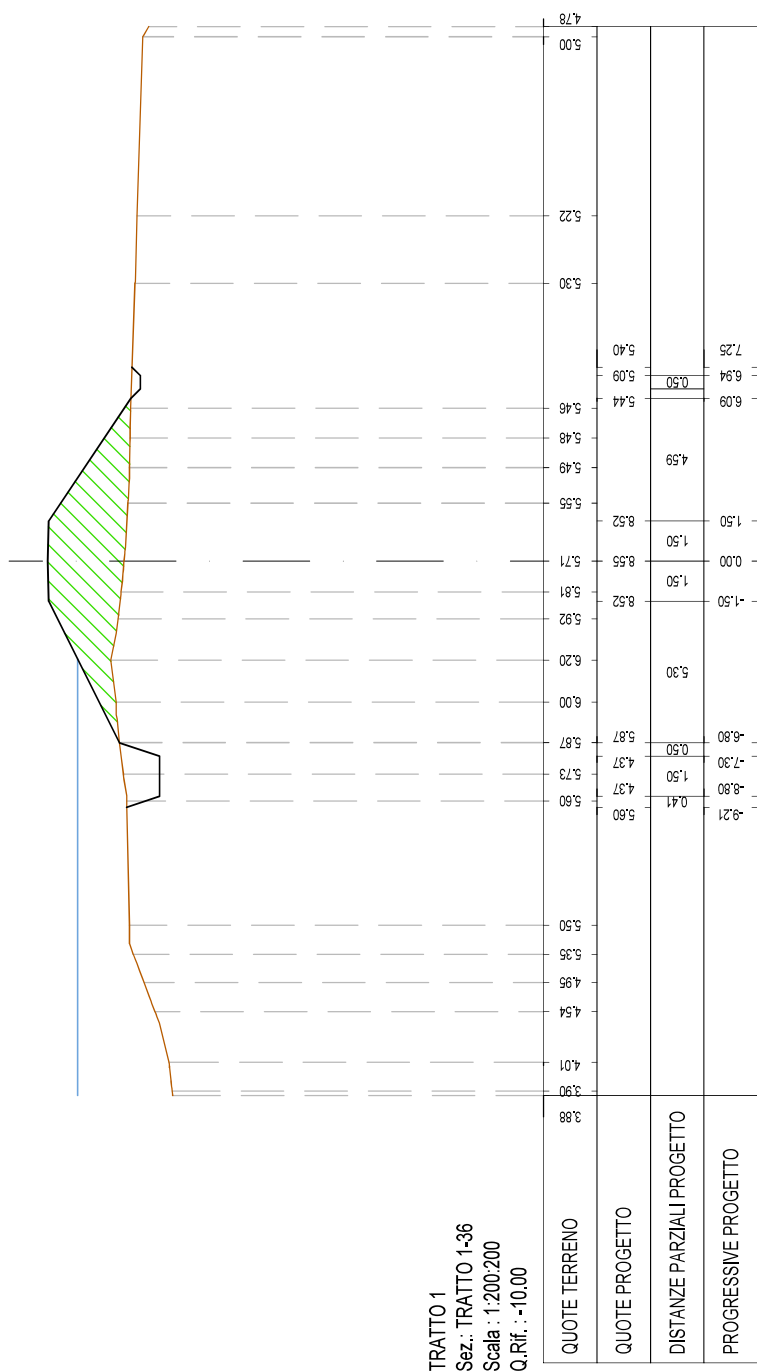

 Argine di progetto


 Terreno esistente

 Livello acqua con Tr = 200

Prog.: 0+740,000

TRATTO 1
Sez.: TRATTO 1-37
Scala: 1:200/200
Q.Rif.: -10.00

QUOTE TERRENO	5.24	5.23	5.32	5.35	5.44	5.54	5.77	6.02	5.80	5.45	5.29	5.13	5.14	5.17	5.16	5.15	8.48	1.50	8.51	8.48	5.12	5.12	5.13	5.19	5.11	5.09	5.06	5.04
QUOTE PROGETTO																												
DISTANZE PARZIALI PROGETTO																												
PROGRESSIVE PROGETTO																												

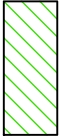

Argine di progetto


Terreno esistente

Livello acqua con Tr = 200

Prog.: 0+780,000

TRATTO 1
Sez.: TRATTO 1-39
Scala : 1:200/200
Q.Rif. : -10,00

QUOTE TERRENO	5.39	5.50	6.00	6.00	5.55	5.20	4.94	4.92	5.13	3.32	3.32	0.50	-9.16	-8.66	-11.29	-10.66	-1.50	0.60	1.50	1.50	8.41	8.44	8.41	6.00	7.50	8.35	8.70	4.48
QUOTE PROGETTO																												4.48
DISTANZE PARZIALI PROGETTO																												4.47
PROGRESSIVE PROGETTO																												4.46
																												4.40
																												4.39
																												4.39
																												4.36
																												4.37
																												4.40
																												4.42
																												4.46
																												4.48

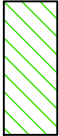

Argine di progetto

Terreno esistente

Livello acqua con Tr = 200

TRATTO 1
Sez.: TRATTO 1-40
Scala : 1:200:200
Q.Rif. : -10.00

QUOTE TERRENO	5.46	5.48	5.62	6.00	6.00	5.50	4.98	4.87	4.94	7.06	1.50	8.38	4.46	4.48	4.50	4.46	4.47	4.49	4.56
QUOTE PROGETTO							4.98	3.34	4.84		1.50	8.41	4.46	4.46	4.46	4.46	4.47		
DISTANZE PARZIALI PROGETTO							0.55	1.50	0.50	5.84	0.50	0.50	0.50	0.50	0.50	0.50	0.50		
PROGRESSIVE PROGETTO							-11.11	-10.56	-9.06	-8.56	-1.50	8.34	8.19	7.34	8.54				

Argine di progetto


Terreno esistente

— Livello acqua con $T_r = 200$

Prog.: 0+820,000

TRATTO 1
Sez.: TRATTO 1-41
Scala : 1:200:200
Q.Rif. : -10.00

QUOTE TERRENO	5.43	5.43	5.17	5.25	5.34	5.39	5.50	5.43
QUOTE PROGETTO	4.97	4.98	4.89	4.83	4.34	4.53	4.52	4.54
DISTANZE PARZIALI PROGETTO	0.54	3.33	1.50	-0.01	-8.51	7.01	1.50	8.34
PROGRESSIVE PROGETTO	-1.106	-10.51	-9.01	-8.51	-1.50	1.50	8.06	8.42

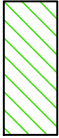


Argine di progetto

Terreno esistente

Livello acqua con Tr = 200

Prog.: 0+840,000

TRATTO 1
Sez.: TRATTO 1-42
Scala : 1:200/200
Q.Rif. : -10.00

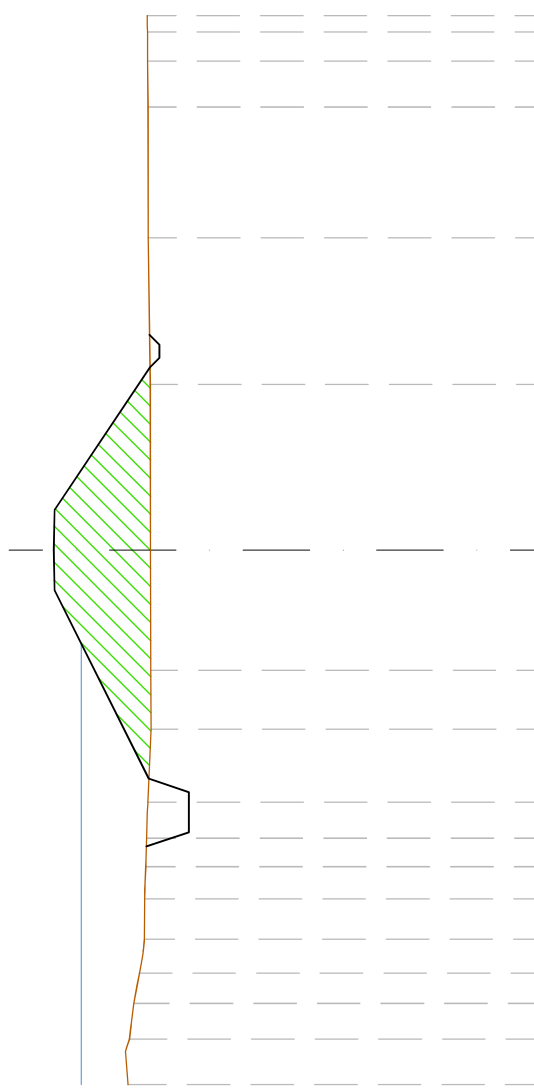

QUOTE TERRENO	5.55	5.50	5.34	5.12	4.94	4.93	4.89	4.88	4.81	4.78	-8.55	-1.50	8.30	8.33	1.50	8.30	4.71	4.72	4.73	4.38	7.69	8.06	4.83
QUOTE PROGETTO																							
DISTANZE PARZIALI PROGETTO																							
PROGRESSIVE PROGETTO																							

 Argine di progetto

 Terreno esistente

 Livello acqua con Tr = 200

