

Argine tratto 2 destra idraulica Sezioni

LEGENDA:

 Argine di progetto  Terreno esistente  Livello acqua con Tr = 200



COMMISSARIO STRAORDINARIO DELEGATO PER LA REALIZZAZIONE DEGLI
INTERVENTI DI MITIGAZIONE DEL RISCHIO IDROGEOLOGICO PER LA
REGIONE ABRUZZO (Art. 10 D.L. 91/2014 e Art. 7 D.L. 133/2014)



INTERVENTO DI RIDUZIONE DEL RISCHIO IDRAULICO NEL BACINO
IDROGRAFICO DEL FINO-TAVO-SALINE, LUNGO IL FIUME SALINE, NEI COMUNI
DI MONTESILVANO (PE) E CITTÀ SANT'ANGELO (PE)

PROGETTO DEFINITIVO

Aggiornamento del progetto definitivo con integrazione
delle migliori offerte in base di gara

IL SOGGETTO ATTUATORE DEL COMMISSARIO STRAORDINARIO: Ing. Vittorio Di Biase
IL RESPONSABILE DEL PROCEDIMENTO: Ing. Daniela Brescia

IMPRESE DI COSTRUZIONE:



Consorzio Stabile Pangea s.c. a r.l.

PROGETTISTI:



Technital S.p.A



Beeng Consorzio Stabile s.c a r.l.

Argine tratto 2 destra idraulica
Sezioni progressive

CODICE ELABORATO:

II190P-PD-EG-132

SCALA: 1:200


DATA: Marzo 2025

NOME FILE: II190P-PD-EG-SEZIONI

REVISIONI

REV.	DATA	MOTIVO	REDATTO	CONTROLLATO	APPROVATO
0	06.2024	Emissione	G. Farina	M. Galli	S. Venturini
1	03.2025	Revisione	G. FARINA	M. GALLI	S. VENTURINI

TRATTO 2
Sez.: TRATTO 2-1
Scala : 1:200:200
Q.Rif. : 0.00

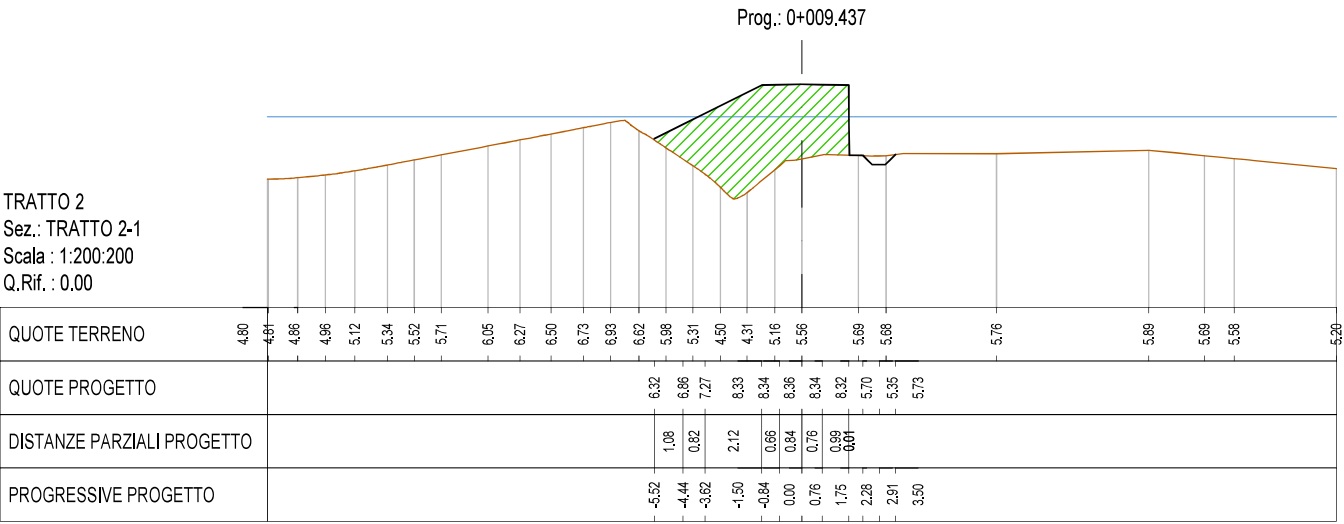

Argine di progetto





Terreno esistente



Livello acqua con Tr = 200

TRATTO 2
 Sez.: TRATTO 2-2
 Scala : 1:200:200
 Q.Rif. : 0.00

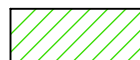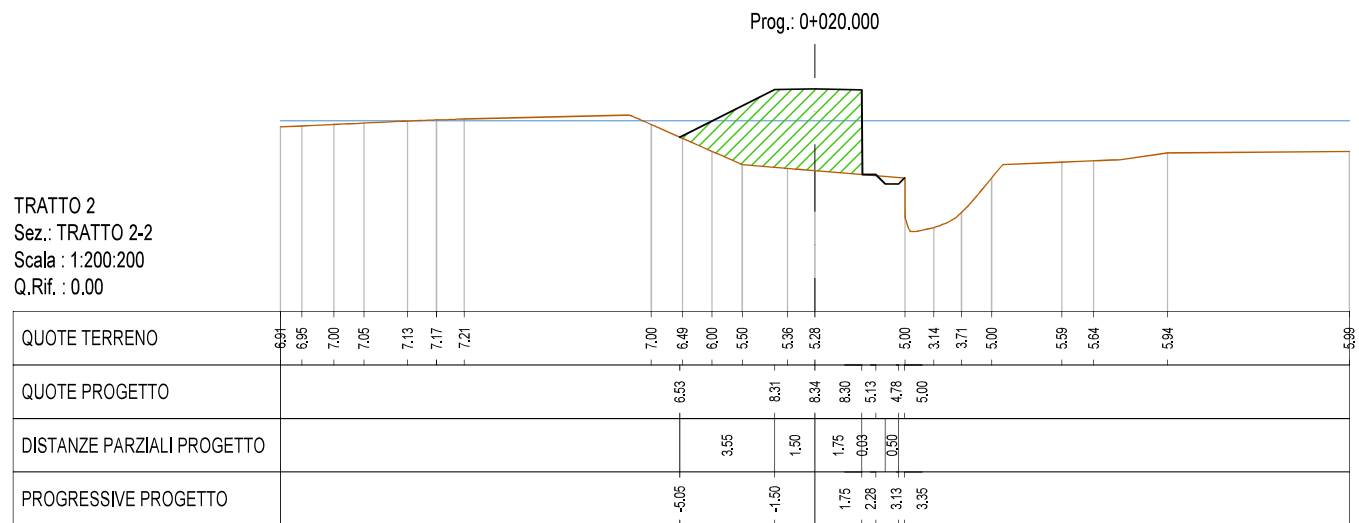

Argine di progetto





Terreno esistente



Livello acqua con Tr = 200

TRATTO 2
 Sez.: TRATTO 2-3
 Scala : 1:200:200
 Q.Rif. : 0.00

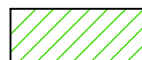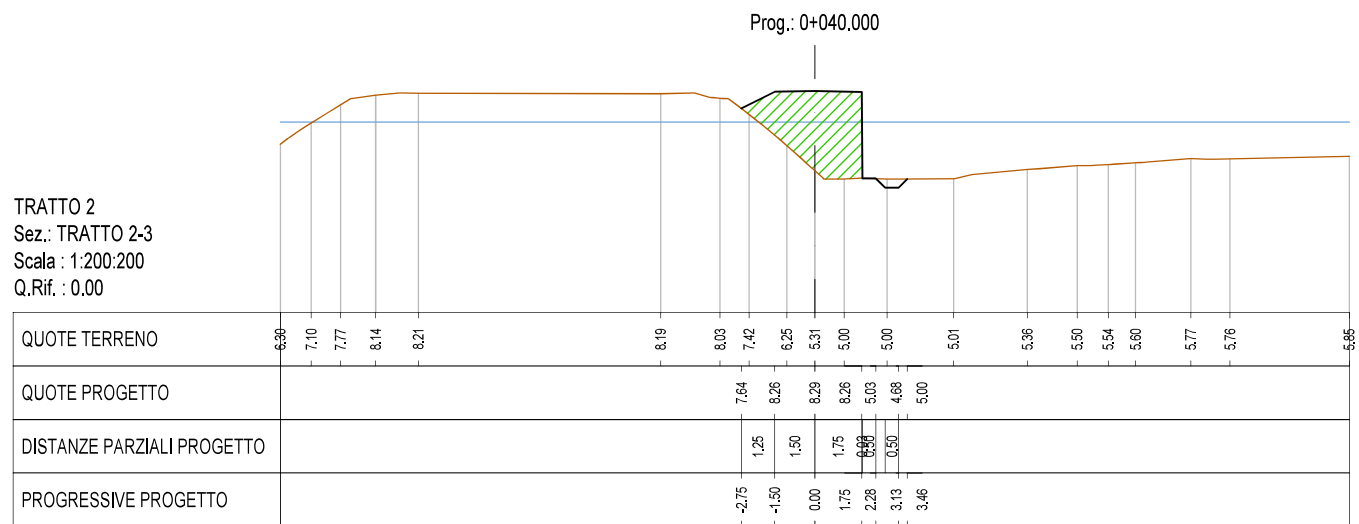

Argine di progetto





Terreno esistente



Livello acqua con Tr = 200

TRATTO 2
 Sez.: TRATTO 2-4
 Scala : 1:200:200
 Q.Rif. : 0.00

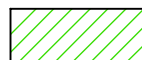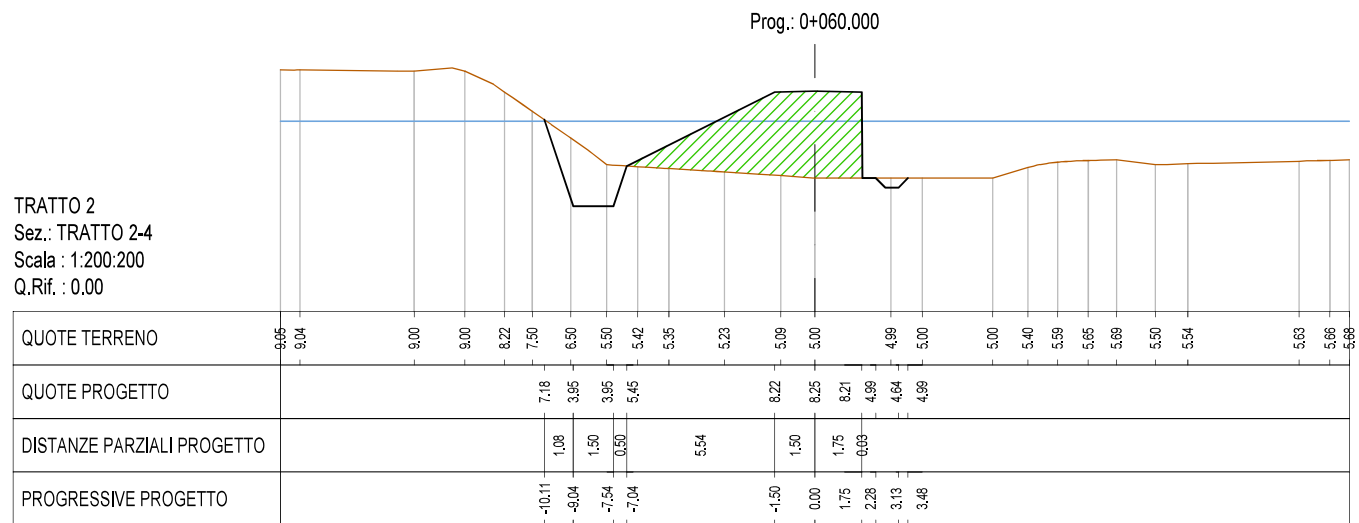

Argine di progetto



Terreno esistente




Livello acqua con Tr = 200

TRATTO 2
 Sez.: TRATTO 2-5
 Scala : 1:200:200
 Q.Rif. : 0.00

Prog.: 0+090.000

QUOTE TERRENO	4.77	4.71		3.99	3.24	2.50	2.17	2.23	2.32	2.41	2.56	2.73	3.00	3.52	3.93	4.37	4.64	4.75	4.98	5.18	5.38	5.74	5.87	5.98	6.06	6.13	6.18	6.19
QUOTE PROGETTO			4.53	1.26	1.26	2.99								8.15	8.18	8.15	4.34	3.99	4.65									
DISTANZE PARZIALI PROGETTO			1.09	1.50	0.50	0.46				10.32				1.50	1.75	0.04	0.66											
PROGRESSIVE PROGETTO			-15.37	-14.28	-12.78	-11.82								-1.50	0.00	1.75	2.29	3.14	3.79									

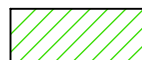

Argine di progetto



Terreno esistente




Livello acqua con Tr = 200

TRATTO 2
 Sez.: TRATTO 2-6
 Scala : 1:200:200
 Q.Rif. : 0.00

Prog.: 0+100.000

QUOTE TERRENO	4.37	4.37	4.08	3.79	3.50	3.18	2.82	2.50	2.21	2.03	2.18	2.46	2.72	3.00	3.17	3.33	3.49	3.66	3.86	4.32	4.54	4.67	4.78	4.90	4.99	5.50	5.95	6.05	6.05	6.04	6.00	6.00	6.02	6.03	6.04
QUOTE PROGETTO						3.18	1.06	1.06	2.56									8.13	8.16	8.12	4.23	3.88	4.58												
DISTANZE PARZIALI PROGETTO						0.71	1.50	0.50			11.14							1.50	1.75	6.04	4.23	0.50	0.70												
PROGRESSIVE PROGETTO						-15.35	-14.65	-13.15	-12.64									-1.50	0.00	1.75	2.29	3.14	3.84												

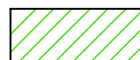

Argine di progetto



Terreno esistente




Livello acqua con Tr = 200

TRATTO 2
 Sez.: TRATTO 2-7
 Scala : 1:200:200
 Q.Rif. : 0.00

QUOTE TERRENO	4.31	4.38	4.44	4.50	4.50	4.50	4.50	4.31	4.11	4.00	4.11	4.50	4.53	4.57	4.52	4.63	4.69	4.78	4.85	4.97	5.09	5.38
QUOTE PROGETTO				4.50	2.79	2.79	4.29					8.09	8.12	8.08	4.54	4.56						
DISTANZE PARZIALI PROGETTO				0.57	1.50	0.50	7.60					1.50	1.75	1.75	0.50	0.36						
PROGRESSIVE PROGETTO				-11.67	-11.10	-9.60	-9.10					-1.50	0.00	1.75	2.29	3.14	3.50					

Prog.: 0+120.000

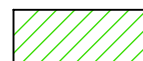


Argine di progetto



Terreno esistente



Livello acqua con Tr = 200

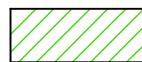[illegible]


———— Terreno esistente

———— Livello acqua con $Tr = 200$

TRATTO 2
 Sez.: TRATTO 2-9
 Scala : 1:200:200
 Q.Rif. : 0.00

Prog.: 0+160.000

QUOTE TERRENO	4.34			4.40			4.47		4.48		4.49		4.50		5.00		5.00		5.00		4.66		4.50		4.49		4.33		4.40		4.43		4.50		4.50		4.50
QUOTE PROGETTO				4.41		2.97		2.97		4.47					8.00		8.03		7.99		4.96		4.61		4.62												
DISTANZE PARZIALI PROGETTO			0.48		1.50		0.50			7.06					1.50		1.75		0.03																		
PROGRESSIVE PROGETTO			-11.04		-10.56		-9.06		-8.56					-1.50		0.00		1.75		2.28		3.13		3.15													

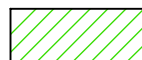

Argine di progetto



Terreno esistente



Livello acqua con Tr = 200

TRATTO 2
Sez.: TRATTO 2-10
Scala : 1:200:200
Q.Rif. : 0.00

Prog.: 0+180.000

QUOTE TERRENO	3.86	3.89	3.97	4.03		4.45	4.62	5.00	5.00	4.88	4.49	4.45	4.41	4.30	4.38	4.37	4.42	4.46	4.50	4.53	4.54
QUOTE PROGETTO					4.27	2.87	2.87	4.37		7.95	7.98	7.95	4.45	4.10	4.40						
DISTANZE PARZIALI PROGETTO					0.47	1.50	0.50		7.16		1.50	1.75	0.40	0.50							
PROGRESSIVE PROGETTO					-11.13	-10.66	-9.16	-8.66		-1.50	0.00	1.75	2.28	3.14	3.44						



Argine di progetto



Terreno esistente




Livello acqua con Tr = 200

TRATTO 2
Sez.: TRATTO 2-11
Scala : 1:200:200
Q.Rif. : 0.00

Prog.: 0+200.000

QUOTE TERRENO	3.82	3.85	4.00		4.37	4.45	4.50	4.95	4.50	4.16	4.00	4.00	4.10	4.19	4.37	4.43	4.45	4.46
QUOTE PROGETTO				4.24	2.86	2.86	4.36			7.91	7.94	7.90	4.01	3.66	4.10			
DISTANZE PARZIALI PROGETTO				0.46	1.50	0.50		7.09		1.50	1.75	6.04	0.50	0.44				
PROGRESSIVE PROGETTO				-11.05	-10.59	-8.09	-8.59			-1.50	0.00	1.75	2.29	3.14	3.58			

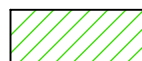

Argine di progetto



Terreno esistente



Livello acqua con $Tr = 200$

TRATTO 2
Sez.: TRATTO 2-12
Scala : 1:200:200
Q.Rif. : 0.00

Prog.: 0+220.000

QUOTE TERRENO	4.00	4.04	4.00	4.00	4.00	4.00	4.00	4.12	4.00	4.00	4.00	4.02	4.06	4.13	4.08	4.24	4.23	4.21
QUOTE PROGETTO				4.00	2.52	2.52	4.02			7.86	7.89	7.86	4.04	3.69	4.09			
DISTANZE PARZIALI PROGETTO				0.49	1.50	0.50		7.69		1.50	1.75	0.00	0.30	0.40				
PROGRESSIVE PROGETTO				-11.69	-11.19	-8.69	-9.19			-1.50	1.75	2.29	3.14	3.54				



Argine di progetto





Terreno esistente



Livello acqua con Tr = 200

TRATTO 2
Sez.: TRATTO 2-13
Scala : 1:200:200
Q.Rif. : 0.00

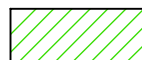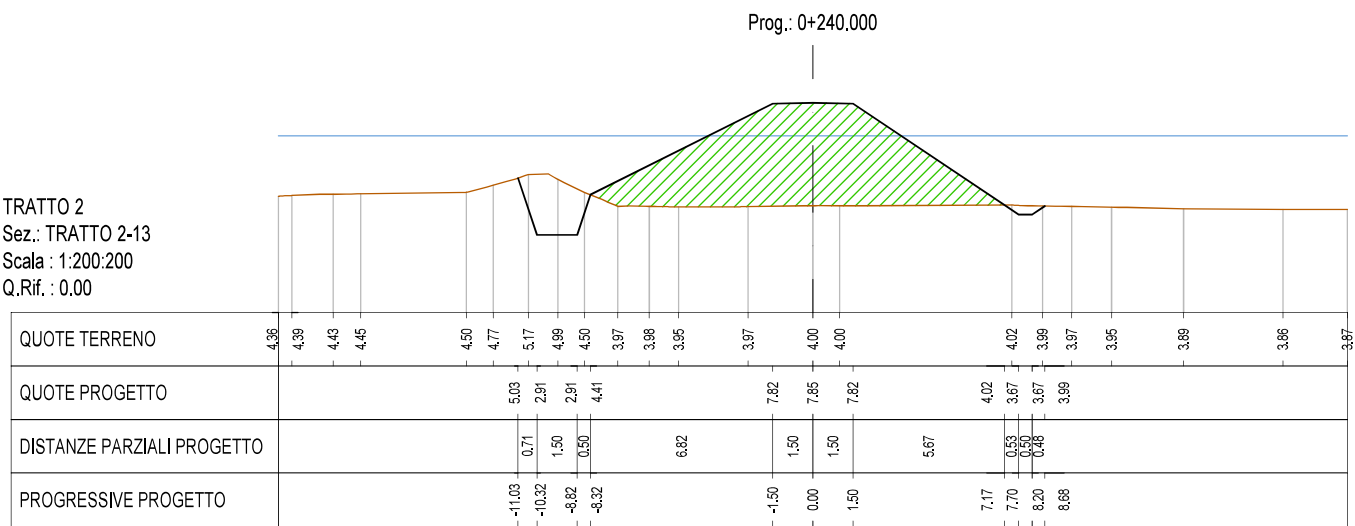

Argine di progetto





Terreno esistente



Livello acqua con $Tr = 200$

TRATTO 2
Sez.: TRATTO 2-14
Scala : 1:200:200
Q.Rif. : 0.00

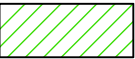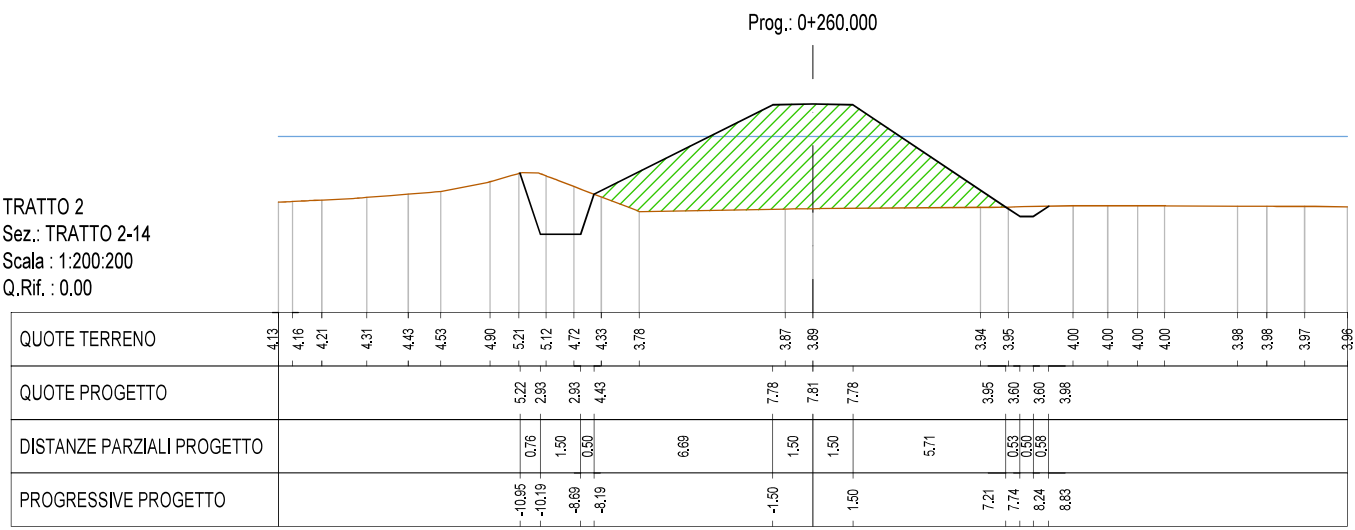

Argine di progetto



Terreno esistente



Livello acqua con Tr = 200

TRATTO 2
Sez.: TRATTO 2-15
Scala : 1:200:200
Q.Rif. : 0.00

Prog.: 0+280.000

QUOTE TERRENO	4.44	4.46	4.50	4.50	4.50	4.50	4.72	4.98	4.28	4.00	4.00	4.00	4.00	4.00	4.00	4.00	4.00	4.00	3.98	3.96	3.91	3.89
QUOTE PROGETTO							4.89	2.61	2.61	4.11			7.73	7.76	7.73		4.00	3.65	3.65	4.00		
DISTANZE PARZIALI PROGETTO							0.76	1.50	0.50		7.23		1.50	1.50		5.57		0.53	0.53			
PROGRESSIVE PROGETTO							-11.48	-10.74	-9.24	-8.73			-1.50		1.50		7.07	7.60	8.10	8.63		



Argine di progetto



Terreno esistente



Livello acqua con Tr = 200

TRATTO 2
Sez.: TRATTO 2-16
Scala : 1:200:200
Q.Rif. : 0.00

Prog.: 0+300.000

QUOTE TERRENO	4,50	4,50	4,50	4,50	4,50	4,50	4,50	4,50	4,44	4,33	4,31		4,00	3,97	3,97	
QUOTE PROGETTO					4,50	3,00	3,00	4,50		7,69	7,72	7,69	4,18	3,83	4,15	
DISTANZE PARZIALI PROGETTO					0,50	1,50	0,50	6,38	1,50	1,50	5,23	0,53	0,48			
PROGRESSIVE PROGETTO					-10,38	-9,88	-8,38	-7,88		-1,50	0,00	1,50	6,73	7,26	7,76	8,24



Argine di progetto





Terreno esistente



Livello acqua con Tr = 200

TRATTO 2
Sez.: TRATTO 2-17
Scala : 1:200:200
Q.Rif. : 0.00

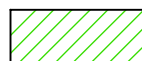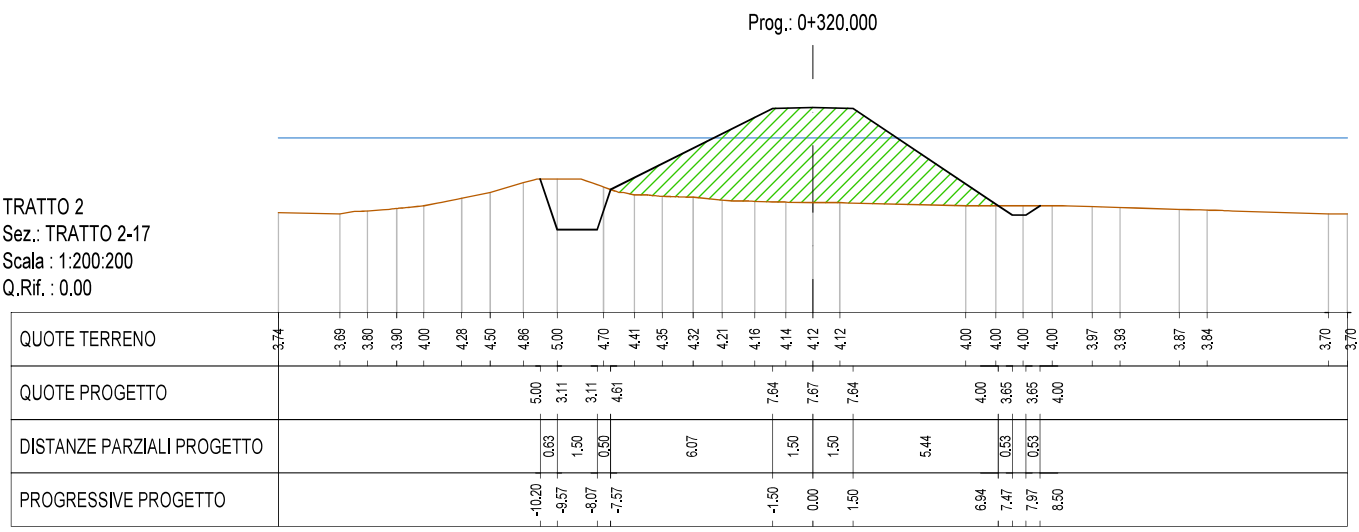

Argine di progetto





Terreno esistente



Livello acqua con Tr = 200

TRATTO 2
Sez.: TRATTO 2-18
Scala : 1:200:200
Q.Rif. : 0.00

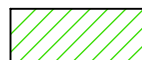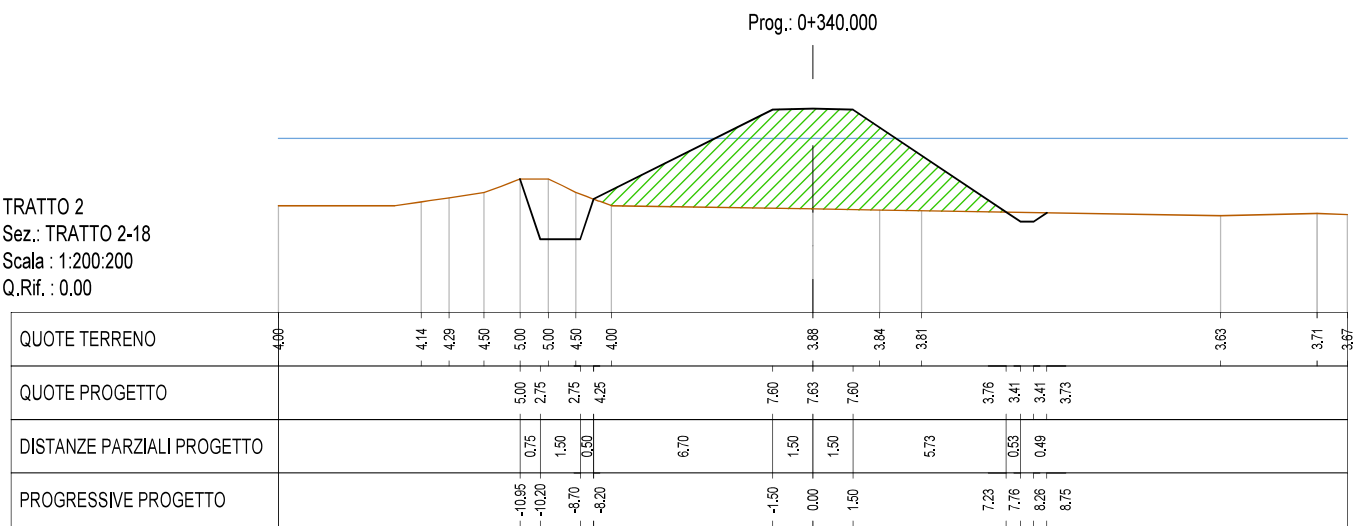

Argine di progetto



Terreno esistente



Livello acqua con $Tr = 200$

TRATTO 2
Sez.: TRATTO 2-19
Scala : 1:200:200
Q.Rif. : 0.00

Prog.: 0+360.000

QUOTE TERRENO	3.86	3.63	3.32	2.89	2.50	2.00	1.51	1.66	2.28	3.00	3.51	3.58	3.82	3.87	3.94	3.81	3.85	3.71	3.61	3.51	3.50	
QUOTE PROGETTO				2.85	0.34	0.34	2.00	1.94	2.10	3.14	4.94	5.19	5.57	6.21	7.56	7.59	7.56		3.91	3.56	3.56	3.89
DISTANZE PARZIALI PROGETTO				0.84	1.50	0.50	0.71	0.56	0.29	3.61	0.51	0.47	1.30	2.69	1.50	1.50	5.44	6.94	0.53	0.50	0.50	8.47
PROGRESSIVE PROGETTO				-15.78	-14.94	-13.44	-12.62	-11.92	-10.96	-10.37	-6.76	-6.26	-5.49	-4.19	-1.50	0.00	1.50	6.94	7.47	7.97		



Argine di progetto





Terreno esistente



Livello acqua con Tr = 200

TRATTO 2
Sez.: TRATTO 2-20
Scala : 1:200:200
Q.Rif. : 0.00

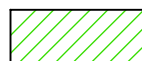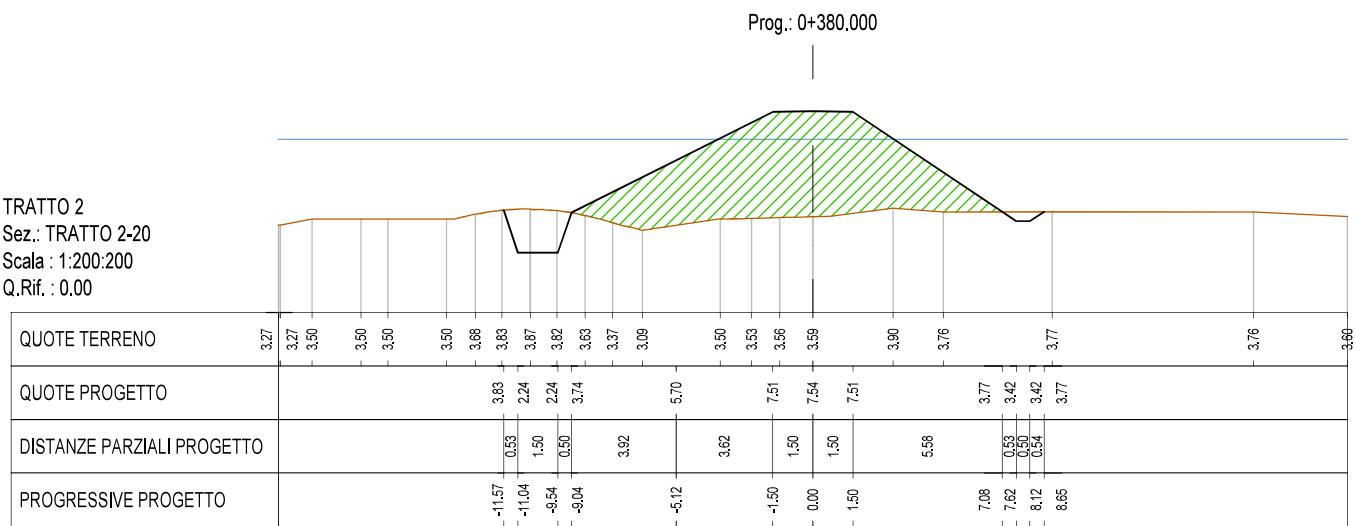

Argine di progetto



Terreno esistente




Livello acqua con $Tr = 200$

TRATTO 2
 Sez.: TRATTO 2-21
 Scala : 1:200:200
 Q.Rif. : 0.00

Prog.: 0+400.000

QUOTE TERRENO	3.46	3.50	3.73	4.24	4.50	4.50	4.40	4.00	3.50	3.50	3.50	3.50	3.50	3.47	3.42	3.46	3.47	3.50	3.50	3.50
QUOTE PROGETTO				4.50	3.00	3.00	4.50			7.47	7.50	7.47		3.46	3.13	3.13	3.46			
DISTANZE PARZIALI PROGETTO				0.50	1.50	0.50		5.93		1.50	1.50		5.95	0.53	0.50					
PROGRESSIVE PROGETTO				-9.94	-9.94	-7.94	-7.43			-1.50	0.00	1.50		7.46	7.99	8.48	8.98			

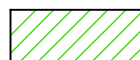

Argine di progetto



Terreno esistente



Livello acqua con Tr = 200

TRATTO 2
Sez.: TRATTO 2-22
Scala : 1:200:200
Q.Rif. : 0.00

Prog.: 0+420.000

QUOTE TERRENO	3.39	3.50	3.81	4.00	4.00	3.94	3.50	4.00	4.50	4.21	3.86	3.50	3.47	3.43	3.39	3.36	3.33	3.23	3.39
QUOTE PROGETTO			3.83	2.48	2.48	3.98			7.42	7.45	7.42			3.38	3.03	3.03	3.03		
DISTANZE PARZIALI PROGETTO			0.45	1.50	2.48	0.50	6.89		1.50	1.50		6.04			0.53	0.50	0.46		
PROGRESSIVE PROGETTO			-10.84	-10.39	-8.89	-8.39			-1.50	0.00	1.50			7.54	8.07	8.57	9.03		



Argine di progetto



Terreno esistente



Livello acqua con Tr = 200

TRATTO 2
Sez.: TRATTO 2-23
Scala : 1:200:200
Q.Rif. : 0.00

Prog.: 0+440.000

QUOTE TERRENO	3.28		3.50	3.50		3.50	3.50	3.50	3.50	5.50	5.47	5.04	4.50		3.09	3.20
QUOTE PROGETTO			3.50	2.00	2.00	3.50				7.38	7.41	7.38		3.33	2.98	2.98
DISTANZE PARZIALI PROGETTO			0.50	1.50	0.50		7.76			1.50	1.50		6.05		0.53	0.50
PROGRESSIVE PROGETTO			-11.76	-11.26	-9.76	-9.26				-1.50		1.50		7.55	8.08	8.58
															9.02	



Argine di progetto



Terreno esistente



Livello acqua con Tr = 200

TRATTO 2
 Sez.: TRATTO 2-24
 Scala : 1:200:200
 Q.Rif. : 0.00

Prog.: 0+460.000

QUOTE TERRENO	3.89	3.15	3.21	3.29	3.40	3.50	3.77	4.00	3.80	3.50	3.50	5.57	6.50	5.89	4.78	3.56	3.06	3.01	3.00	3.00	3.00	3.00	3.00	3.00	3.00
QUOTE PROGETTO							3.89	2.36	2.36	3.86		7.33	7.36	7.33					3.00	2.85	2.65	3.00			
DISTANZE PARZIALI PROGETTO							0.51	1.50	0.50		6.94	1.50	1.50		6.47				0.50	0.50	0.50				
PROGRESSIVE PROGETTO							-10.95	-10.44	-8.94	-8.44		-1.50	0.00	1.50					7.97	8.50	9.00	9.53			



Argine di progetto



Terreno esistente



Livello acqua con Tr = 200

TRATTO 2
Sez.: TRATTO 2-25
Scala : 1:200:200
Q.Rif. : 0.00

Prog.: 0+480.000

QUOTE TERRENO	3,85	3,92	4,15	4,33	4,51	4,71	4,85	5,01		5,41	5,49	5,49	5,52	5,55	5,59	5,62	5,55	5,29	5,00	4,70	4,29	4,00	3,64	3,23	3,00			2,98	2,98	2,98	2,98	2,99
QUOTE PROGETTO											5,49	4,06	4,06	5,56			7,29	7,32	7,29					3,00	2,65	2,65	3,00					
DISTANZE PARZIALI PROGETTO											0,48	1,50	0,50		3,46		1,50	1,50			6,40				0,53	0,53						
PROGRESSIVE PROGETTO											-7,44	-8,96	-5,46	-4,96			-1,50			1,50				7,90	8,43	8,93	9,46					



Argine di progetto



Terreno esistente



Livello acqua con Tr = 200

TRATTO 2
Sez.: TRATTO 2-26
Scala : 1:200:200
Q.Rif. : 0.00

Prog.: 0+500.000

QUOTE TERRENO	3.00	3.12	3.21	3.30	3.44	3.55	3.68	3.58	3.38	3.03	3.00	2.93	3.00	3.00	3.00	3.05	3.10	3.20	3.25	3.31	3.34	3.28
QUOTE PROGETTO							3.67	1.88	1.88					7.25	7.28	7.25		3.19	2.84	2.84	3.24	
DISTANZE PARZIALI PROGETTO							0.60	1.50	0.50	7.58				1.50	1.50		6.05		0.53	0.50	0.60	
PROGRESSIVE PROGETTO							-11.83	-11.23	-8.73	-9.08				-1.50	0.00	1.50		7.55	8.08	8.58	9.18	



Argine di progetto



Terreno esistente



Livello acqua con Tr = 200

TRATTO 2
Sez.: TRATTO 2-27
Scala : 1:200:200
Q.Rif. : 0.00

Prog.: 0+520.000

QUOTE TERRENO	4.00	4.00	3.71	3.57	3.35	3.00	3.00	3.00	3.00	3.00	3.29	3.52	3.67	3.77	3.62	3.47	3.42	3.50	3.50	3.50	3.50	3.50	3.50	3.43	3.38
QUOTE PROGETTO						3.00	1.50	1.50	3.00			7.20	7.23	7.20				3.50	3.15	3.15	3.50				
DISTANZE PARZIALI PROGETTO						0.50	1.50	0.50		8.40		1.50	1.50		5.53			0.53	0.50	0.53					
PROGRESSIVE PROGETTO						-12.41	-11.91	-10.41	-8.90			-1.50		1.50				7.03	7.56	8.06	8.59				



Argine di progetto




Terreno esistente



Livello acqua con Tr = 200

TRATTO 2
Sez.: TRATTO 2-28
Scala : 1:200:200
Q.Rif. : 0.00

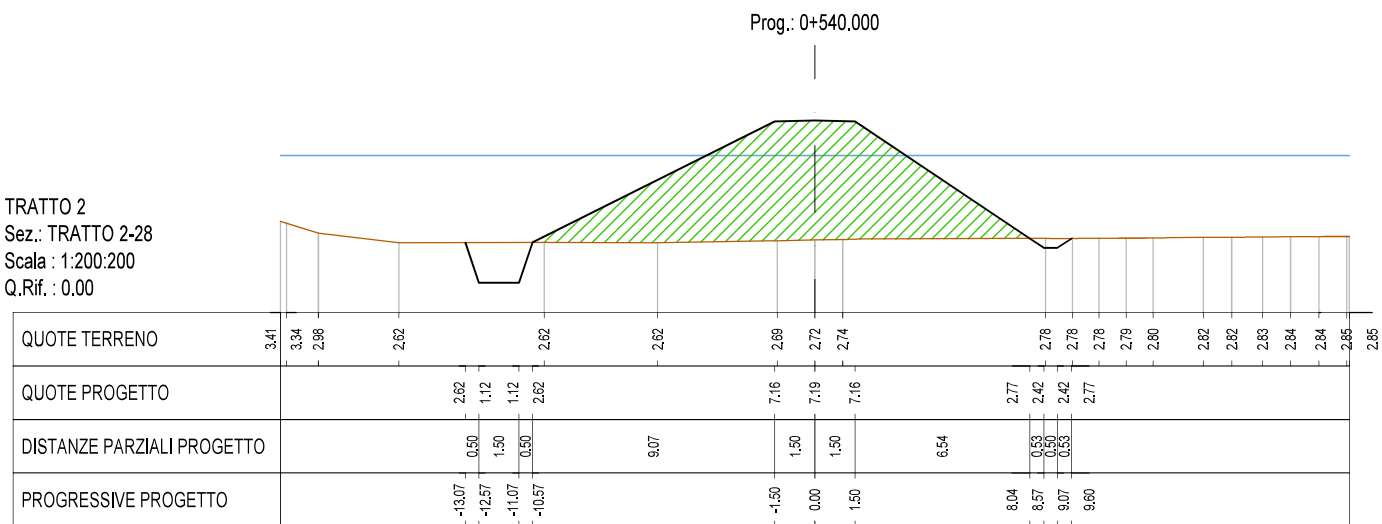

Argine di progetto

———— Terreno esistente

———— Livello acqua con $Tr = 200$

TRATTO 2
 Sez.: TRATTO 2-29
 Scala : 1:200:200
 Q.Rif. : 0.00

Prog.: 0+560.000

QUOTE TERRENO	2.96	2.93	2.87	2.82	2.77			2.56	2.54	2.52	2.50	2.48	2.45	2.43	2.42	2.40	2.39	2.37	2.34	2.33	2.31	2.18
QUOTE PROGETTO						2.71	1.16	1.16	2.66		7.11	7.14	7.11					2.36	2.01	2.01	2.34	
DISTANZE PARZIALI PROGETTO						0.52	1.50	0.50	8.90		1.50	1.50		7.10				0.53	0.50	0.50		
PROGRESSIVE PROGETTO						-12.92	-12.40	-10.90	-10.40		-1.50	0.00	1.50					8.60	9.13	9.63	10.12	



Argine di progetto



Terreno esistente



Livello acqua con Tr = 200

TRATTO 2
Sez.: TRATTO 2-30
Scala : 1:200:200
Q.Rif. : 0.00

Prog.: 0+580.000

QUOTE TERRENO	2.86	2.50	2.50	2.50	2.50	2.50	2.51		2.51	2.50		2.44	2.42	2.40		2.09
QUOTE PROGETTO						2.50	1.01	1.01	2.51			7.07	7.10	7.07		
DISTANZE PARZIALI PROGETTO						0.50	1.50	1.50		9.12		1.50	1.50		7.17	
PROGRESSIVE PROGETTO						-13.11	-12.62	-11.12	-10.62			-1.50	0.00	1.50		



Argine di progetto



Terreno esistente




Livello acqua con Tr = 200

TRATTO 2
 Sez.: TRATTO 2-31
 Scala : 1:200:200
 Q.Rif. : 0.00

Prog.: 0+600.000

QUOTE TERRENO	3.27	3.07	2.50		2.47	2.42	2.47	2.50	2.50	2.50	2.50	2.50	2.49	2.44	2.41	2.38	2.33	2.28	2.20	2.16	2.06	2.02	1.99	1.94	1.90		1.86
QUOTE PROGETTO						2.45	1.00	1.00	2.50						7.03	7.06	7.03			2.08	1.73	1.73	2.02				
DISTANZE PARZIALI PROGETTO						0.46	1.50	0.50		9.05					1.50	1.50		7.39		0.53	0.45						
PROGRESSIVE PROGETTO						-13.03	-12.55	-11.05	-10.55						-1.50	0.00	1.50			8.89	9.42	9.92	10.37				

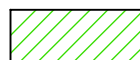

Argine di progetto





Terreno esistente



Livello acqua con Tr = 200

TRATTO 2
Sez.: TRATTO 2-32
Scala : 1:200:200
Q.Rif. : 0.00

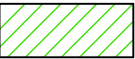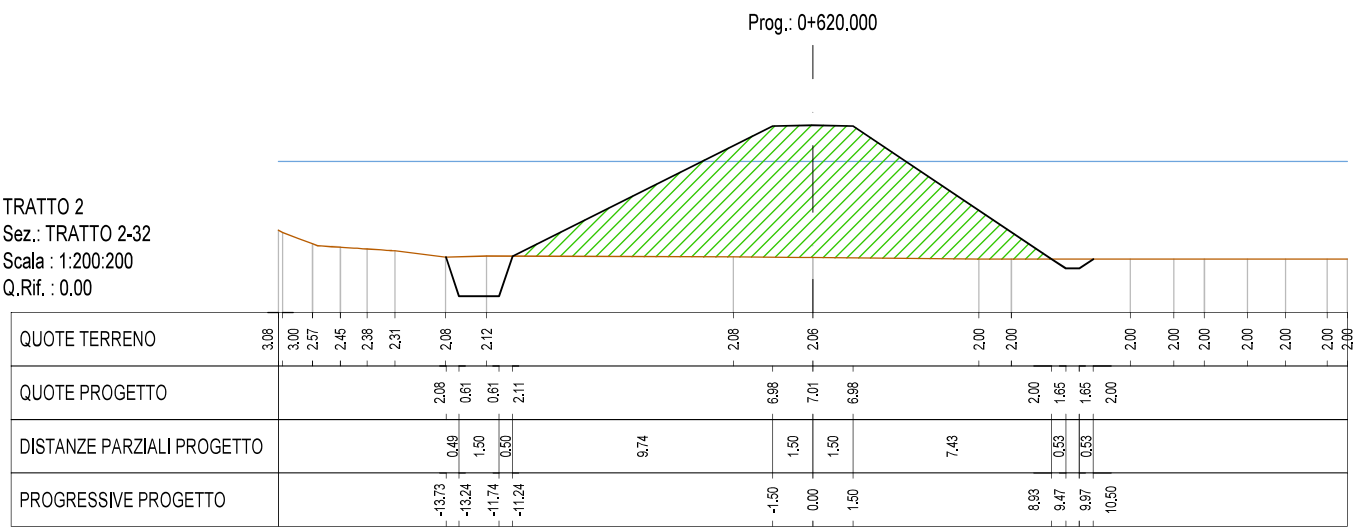

Argine di progetto



Terreno esistente



Livello acqua con Tr = 200

TRATTO 2
Sez.: TRATTO 2-33
Scala : 1:200:200
Q.Rif. : 0.00

Prog.: 0+640.000

QUOTE TERRENO	3.25	3.00	2.50	2.47	2.43		2.37	2.43	2.45	2.39	2.34	2.29	2.24	2.00	2.00	2.00	2.00	1.95	1.88	1.82	1.83	1.84	1.87	1.88	1.90	1.91
QUOTE PROGETTO										6.94	6.97	6.94						1.97	1.62	1.62	1.91					
DISTANZE PARZIALI PROGETTO									9.11		1.50	1.50		7.42				0.53	0.44							
PROGRESSIVE PROGETTO										-1.50	0.00	1.50						8.92	9.45	9.95	10.39					



Argine di progetto



Terreno esistente



Livello acqua con Tr = 200

TRATTO 2
Sez.: TRATTO 2-34
Scala : 1:200:200
Q.Rif. : 0.00

Prog.: 0+660.000

QUOTE TERRENO	3.39	2.50	2.36																				
QUOTE PROGETTO			2.34	0.76	0.76	2.26				6.89	6.92	6.89		1.94	1.59	1.59	1.85						
DISTANZE PARZIALI PROGETTO			0.53	1.50	0.50		9.26			1.50	1.50		7.39	0.53									
PROGRESSIVE PROGETTO			-13.29	-12.77	-11.27	-10.76				-1.50	0.00	1.50		8.89	9.42	9.92	10.32						



Argine di progetto



Terreno esistente



Livello acqua con Tr = 200

TRATTO 2
Sez.: TRATTO 2-35
Scala : 1:200:200
Q.Rif. : 0.00

Prog.: 0+680.000

QUOTE TERRENO	4.17	4.15	4.00	4.00	3.81	3.35	2.98	2.79	2.50	2.46	2.46	2.46	2.50	2.50	2.50	2.50	2.48	2.47	2.47	2.47	2.47	2.48	2.48	2.48	2.49	2.50	2.52	2.55	2.56	2.57
QUOTE PROGETTO						3.29	1.35	1.35	2.85				6.85	6.88	6.85			2.47	2.12	2.12	2.47									
DISTANZE PARZIALI PROGETTO						0.64	1.50	0.50		7.99			1.50	1.50		6.53		0.53	0.53											
PROGRESSIVE PROGETTO						-12.14	-11.49	-9.99	-9.49				-1.50	0.00	1.50			8.03	8.56	9.06	9.59									



Argine di progetto



Terreno esistente



Livello acqua con Tr = 200

TRATTO 2
Sez.: TRATTO 2-36
Scala : 1:200:200
Q.Rif. : 0.00

Prog.: 0+700.000

QUOTE TERRENO	3.00	3.00	3.00	3.00	3.00	3.00	3.00	3.00	3.00	3.12	3.23	3.36	3.52	3.70	3.88					3.98	
---------------	------	------	------	------	------	------	------	------	------	------	------	------	------	------	------	--	--	--	--	------	--	--	



Argine di progetto



Terreno esistente



Livello acqua con Tr = 200

TRATTO 2
Sez.: TRATTO 2-37
Scala : 1:200:200
Q.Rif. : 0.00

Prog.: 0+720.000

QUOTE TERRENO	2.52	2.55	2.77	2.92	3.00	3.12	3.23	3.33	3.39	3.50	4.14	4.50	4.50	4.50	4.43	4.45		4.20	4.11	4.11
QUOTE PROGETTO					2.99	1.62	1.62	3.12			6.76	6.79	6.76		4.40	4.05	4.05	4.45		
DISTANZE PARZIALI PROGETTO					0.46	1.50	0.50		7.28		1.50	1.50		3.52	0.53	0.59				
PROGRESSIVE PROGETTO					-11.24	-10.78	-9.28	-8.78			-1.50	0.00	1.50		5.02	5.55	6.05	6.64		



Argine di progetto




Terreno esistente



Livello acqua con Tr = 200

TRATTO 2
Sez.: TRATTO 2-38
Scala : 1:200:200
Q.Rif. : 0.00

Prog.: 0+740.000

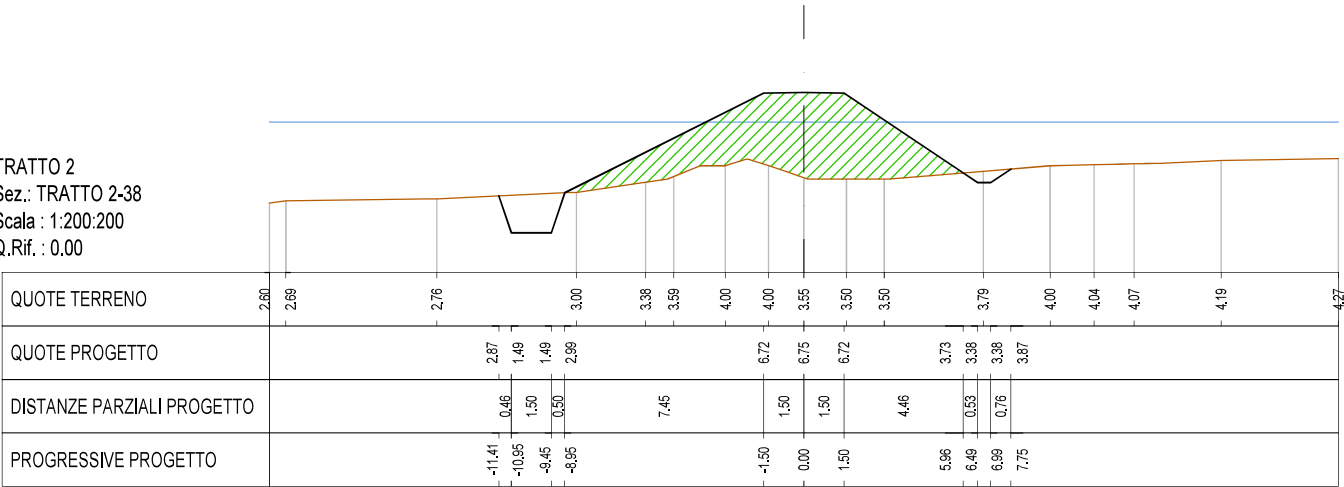

Argine di progetto



Terreno esistente



Livello acqua con Tr = 200

TRATTO 2
Sez.: TRATTO 2-39
Scala : 1:200:200
Q.Rif. : 0.00

Prog.: 0+760.000

QUOTE TERRENO	2.20	2.22	2.50	2.56	2.68	3.00	3.59	4.04	4.50	4.50	4.50	4.50	4.06	4.18	4.67	5.00	4.50	4.47	4.15
QUOTE PROGETTO					2.67	1.30	1.30	2.80		6.67	6.70	6.67	4.00	3.65	3.65	5.00			
DISTANZE PARZIALI PROGETTO					0.46	1.50	0.50		7.74	1.50	1.50	3.99	0.53		2.05				
PROGRESSIVE PROGETTO					-11.70	-11.25	-9.75	-9.24		-1.50	0.00	1.50	5.49	6.02	6.52	8.56			



Argine di progetto



Terreno esistente



Livello acqua con Tr = 200

TRATTO 2
Sez.: TRATTO 2-40
Scala : 1:200:200
Q.Rif. : 0.00

Prog.: 0+780.000

QUOTE TERRENO	2.88	2.10	2.20	2.24	2.50	2.92	3.31	3.88	4.30	4.70	4.44	4.14	4.13	4.27	4.43	4.55	4.68	4.72	4.50	4.48	4.48
QUOTE PROGETTO			2.22	0.87	0.87	2.55			4.88	5.46	6.63	6.66	6.63		4.23	3.88	3.88	4.26			
DISTANZE PARZIALI PROGETTO			0.45	1.50	0.50		4.66		1.17	2.33	1.50	1.50		3.58	0.53	0.58					
PROGRESSIVE PROGETTO			-12.46	-12.01	-10.51	-8.65			-5.00	-3.83	-1.50	0.00	1.50		5.08	5.61	6.11	6.89			



Argine di progetto



Terreno esistente



Livello acqua con $Tr = 200$

TRATTO 2
Sez.: TRATTO 2-41
Scala : 1:200:200
Q.Rif. : 0.00

Prog.: 0+800.000

QUOTE TERRENO	2.01	2.01	2.50	3.21	3.66	4.26	4.70			4.88	4.82	4.58	4.52	4.57	4.62	4.67	4.54		4.50	4.50	4.50	4.50
QUOTE PROGETTO							4.74	3.35	3.35	4.85		6.58	6.61	6.58	4.65	4.30	4.30	4.64				
DISTANZE PARZIALI PROGETTO							0.47	1.50	0.50	4.85		1.50	1.50	2.89	0.53	0.51						
PROGRESSIVE PROGETTO							-7.44	-6.97	-5.47	-4.97		-1.50	0.00	1.50	4.39	4.92	5.42	5.92				



Argine di progetto



Terreno esistente



Livello acqua con Tr = 200

TRATTO 2
Sez.: TRATTO 2-42
Scala : 1:200:200
Q.Rif. : 0.00

Prog.: 0+820.000

QUOTE TERRENO	2.14	2.28	2.44	2.50	3.00	3.50	4.00	4.24	4.50	4.66	4.63	4.79	5.00	5.01	4.75	4.66	4.58	4.58
QUOTE PROGETTO						3.50	2.65	2.65	4.15			6.54	6.57	6.54	5.00	4.65	4.65	5.00
DISTANZE PARZIALI PROGETTO						0.28	1.50	0.50		4.78		1.50	1.50	2.30	0.55	0.50	0.54	
PROGRESSIVE PROGETTO						-6.57	-8.28	-6.78	-6.28			-1.50		1.50	3.80	4.33	4.83	5.36



Argine di progetto





Terreno esistente



Livello acqua con Tr = 200

TRATTO 2
Sez.: TRATTO 2-43
Scala : 1:200:200
Q.Rif. : 0.00

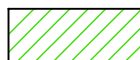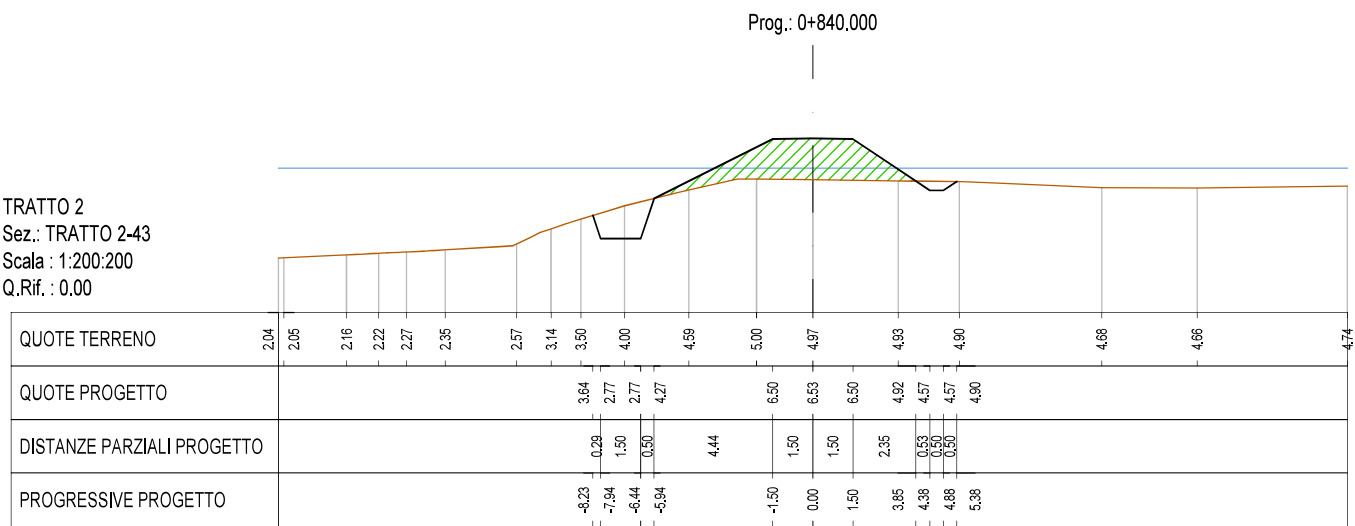

Argine di progetto



Terreno esistente



Livello acqua con Tr = 200

TRATTO 2
Sez.: TRATTO 2-44
Scala : 1:200:200
Q.Rif. : 0.00

Prog.: 0+860.000

QUOTE TERRENO	2.28	2.24	2.30	2.34	2.39	2.44	2.89	3.40	4.00	4.78	5.05	5.00	5.00	4.97	4.94	4.89	4.89	4.79	4.83	4.83
QUOTE PROGETTO										4.90	3.51	3.51	5.01	6.45	6.48	6.45	4.89	4.54	4.54	4.89
DISTANZE PARZIALI PROGETTO										0.47	1.50	0.50	2.89	1.50	1.50	2.33	0.53	0.50	0.53	
PROGRESSIVE PROGETTO										-6.86	-6.39	-4.89	-4.39	-1.50	0.00	1.50	3.83	4.36	4.86	5.39



Argine di progetto



Terreno esistente



Livello acqua con Tr = 200

TRATTO 2
Sez.: TRATTO 2-45
Scala : 1:200:200
Q.Rif. : 0.00

Prog.: 0+880.000

QUOTE TERRENO	2.42	2.45	2.50	2.50	2.50	2.50	3.00	3.85	4.21	5.00	5.16	5.16	5.20	5.21	5.16	5.12	5.09	5.03	5.00	5.00	4.99	5.00	5.01	5.02	5.02
QUOTE PROGETTO											5.07	3.66	3.66	5.16	6.41	6.44	6.41	5.14	4.79	4.79	5.09				
DISTANZE PARZIALI PROGETTO											0.47	1.50	0.50	2.49	1.50	1.50	1.89	0.53	0.50	0.45					
PROGRESSIVE PROGETTO											-6.46	-5.99	-4.49	-3.99	-1.50	1.50	3.39	3.92	4.42	4.88					



Argine di progetto



Terreno esistente



Livello acqua con Tr = 200

TRATTO 2
Sez.: TRATTO 2-46
Scala : 1:200:200
Q.Rif. : 0.00

Prog.: 0+900.000

QUOTE TERRENO	2.30	2.32		3.00	3.54	4.50	5.00	5.02	5.04	5.07	5.09		5.25		5.26		5.23	5.21	5.19
QUOTE PROGETTO									5.06	3.62	3.62	5.12		6.36	6.39	6.36	5.27	4.92	5.27
DISTANZE PARZIALI PROGETTO									0.48	1.50	0.50	2.49	1.50	1.50	1.63	0.50	0.50	0.52	
PROGRESSIVE PROGETTO									-6.47	-5.99	-4.49	-3.99	-1.50		1.50	3.13	3.66	4.16	4.68



Argine di progetto



Terreno esistente



Livello acqua con Tr = 200

TRATTO 2
Sez.: TRATTO 2-47
Scala : 1:200:200
Q.Rif. : 0.00

Prog.: 0+920.000

QUOTE TERRENO	2.22	2.30	2.44	2.77	3.20	3.88	4.53	5.03	5.10	5.18		5.46	5.44		5.37		5.45	5.45	5.45	5.45	5.45	
QUOTE PROGETTO												5.33	3.94	3.94	5.44	6.32	6.35	6.32	5.42	5.07	5.07	5.41
DISTANZE PARZIALI PROGETTO												0.46	1.50	0.50	1.76	1.50	1.50	1.34	0.53	0.51		
PROGRESSIVE PROGETTO												-5.73	-5.26	-3.76	-3.26	-1.50	0.00	1.50	2.84	3.37	3.87	4.38



Argine di progetto



Terreno esistente



Livello acqua con Tr = 200

TRATTO 2
Sez.: TRATTO 2-48
Scala : 1:200:200
Q.Rif. : 0.00

Prog.: 0+940.000

QUOTE TERRENO	2.89	3.00	3.31	3.76	4.00	4.00	4.07	4.05	4.03	4.05	4.17	4.34	4.47	4.58	4.69	4.83	4.96	5.06	5.17	5.29	5.40	5.51	5.56	5.54
QUOTE PROGETTO											4.14	2.89	2.89	4.39		6.27	6.30	6.27	5.27	4.92	4.92	5.47		
DISTANZE PARZIALI PROGETTO											0.42	1.50	0.50	3.76		1.50	1.50	1.50	0.53	0.50	0.83			
PROGRESSIVE PROGETTO											-7.68	-7.26	-5.76	-5.28		-1.50	0.00	1.50	3.00	3.53	4.03	4.86		



Argine di progetto



Terreno esistente



Livello acqua con Tr = 200

TRATTO 2
Sez.: TRATTO 2-49
Scala : 1:200:200
Q.Rif. : 0.00

Prog.: 0+960.000

QUOTE TERRENO	2.39	2.35	2.43	2.44	2.50	2.50	2.50	2.44	2.84	3.00	3.50	3.90	4.27	4.65	5.00	5.46	5.55	5.62	5.50	5.50	5.75	5.77	5.78	5.72
QUOTE PROGETTO											3.65	2.92	2.92	4.42	5.62	6.23	6.26	6.23	5.54	5.19	5.19	5.51		
DISTANZE PARZIALI PROGETTO											0.24	1.50	0.50	2.41	1.21	1.50	1.50	1.03	0.53	0.49				
PROGRESSIVE PROGETTO											-7.36	-7.12	-5.62	-5.12	-2.71	-1.50	0.00	1.50	2.53	3.06	3.56	4.04		



Argine di progetto



Terreno esistente



Livello acqua con Tr = 200