


Argine tratto 3 sinistra idraulica Sezioni

LEGENDA:

 Argine di progetto  Terreno esistente  Livello acqua con Tr = 200

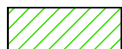

COMMISSARIO STRAORDINARIO DELEGATO PER LA REALIZZAZIONE DEGLI
INTERVENTI DI MITIGAZIONE DEL RISCHIO IDROGEOLOGICO PER LA
REGIONE ABRUZZO (Art. 10 D.L. 91/2014 e Art. 7 D.L. 133/2014)



INTERVENTO DI RIDUZIONE DEL RISCHIO IDRAULICO NEL BACINO
IDROGRAFICO DEL FINO-TAVO-SALINE, LUNGO IL FIUME SALINE, NEI COMUNI
DI MONTESILVANO (PE) E CITTÀ SANT'ANGELO (PE)

PROGETTO DEFINITIVO

Aggiornamento del progetto definitivo con integrazione
delle migliori offerte in fase di gara

IL SOGGETTO ATTUATORE DEL COMMISSARIO STRAORDINARIO: Ing. Vittorio Di Biase
IL RESPONSABILE DEL PROCEDIMENTO: Ing. Daniela Brescia

IMPRESE DI COSTRUZIONE:



Consorzio Stabile Pangea s.c. a r.l.

PROGETTISTI:



Technital S.p.A



Beeng Consorzio Stabile s.c. a r.l.

Argine tratto 3 sinistra idraulica
Sezioni progressive

CODICE ELABORATO:

II190P-PD-EG-135

SCALA: 1:200

DATA:

GIUGNO 2024

NOME FILE: II190P-PD-EG-Sezioni


REVISIONI

REV.	DATA	MOTIVO	REDATTO	VERIFICATO	APPROVATO
0	06.2024	Emissione	G. FARINA	G. NEGRETTO	S. VENTURINI

Prog.: 0+020.000

TRATTO 3
Sez.: TRATTO 3-1
Scala : 1:200:200
Q.Rif. : -10.00

QUOTE TERRENO	8.00	8.00	8.00	7.64	7.00	6.11	5.50	5.00	5.10	5.34	5.41	5.32	5.09	4.86	4.67	4.52	4.19	4.12	4.03	3.97	3.92	3.87	3.80					3.70	3.65	3.62	3.59
QUOTE PROGETTO										5.34	5.02	5.37			7.76	7.79	7.76						3.83	2.33	2.33	3.77					
DISTANZE PARZIALI PROGETTO													3.56		1.50	1.50		7.86					0.50	1.50	0.48						
PROGRESSIVE PROGETTO										-6.23	-5.91	-5.06			-1.50	0.00	1.50						9.36	9.87	11.37	11.85					

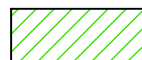

Argine di progetto



Terreno esistente



Livello acqua con Tr = 200

Prog.: 0+040.000

TRATTO 3
Sez.: TRATTO 3-2
Scala : 1:200:200
Q.Rif. : -10.00


QUOTE TERRENO	7.68	7.63	7.31	6.50	5.94	5.50	5.50			5.14	4.80	4.33	3.96	3.83	3.75	3.68	3.62	3.58	3.56	3.52	3.50	3.50	3.50	3.50	3.50	3.50	3.50	2.80	2.55
QUOTE PROGETTO								5.32	4.88	5.23		7.72	7.75	7.72							3.50	2.00	2.00	3.50					
DISTANZE PARZIALI PROGETTO								0.43	0.50		3.71	1.50	1.50		8.43						0.50	1.50	0.50						
PROGRESSIVE PROGETTO								-6.49	-6.06	-5.21		-1.50	0.00	1.50							9.93	10.43	11.93	12.43					



Argine di progetto

— Terreno esistente

— Livello acqua con Tr = 200

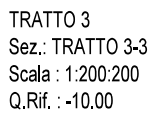

- Livello acqua con $Tr = 200$

[illegible]

———— Terreno esistente

———— Livello acqua con $Tr = 200$

Prog.: 0+100.000

TRATTO 3
Sez.: TRATTO 3-5
Scala : 1:200:200
Q.Rif. : -10.00

QUOTE TERRENO	7.41	7.06	7.02	6.89	6.68	6.43	6.21	6.16	6.16	6.07	6.03	5.86	5.50	5.33	5.14	4.83	4.65	4.35	4.18	4.03	3.66	3.24	3.00	2.50	2.38
QUOTE PROGETTO									6.14	5.75	6.10	7.59	7.62	7.59				4.44	2.94	2.94	4.13				
DISTANZE PARZIALI PROGETTO									0.40	2.23	1.50	1.50		6.31				0.50	1.50	0.40					
PROGRESSIVE PROGETTO									-4.97	-4.58	-3.73	-1.50	0.00	1.50				7.81	8.31	9.81	10.20				



Argine di progetto



Terreno esistente



Livello acqua con Tr = 200

Prog.: 0+120.000


TRATTO 3
Sez.: TRATTO 3-6
Scala : 1:200:200
Q.Rif. : -10.00


QUOTE TERRENO	6.76	6.73	6.50	6.50	6.50	6.44	6.38	6.35	6.31	6.24	6.11	6.05	5.85	5.40	5.00	4.50	4.00	3.84	3.71	3.51	3.00	2.50	2.45	2.39	2.37
QUOTE PROGETTO						6.40	6.02	6.37	7.55	7.58	7.55					4.15	2.65	2.85	3.72						
DISTANZE PARZIALI PROGETTO						0.38	0.30	1.76	1.50	1.50			6.81			0.50	1.50	0.35							
PROGRESSIVE PROGETTO						-4.49	-4.11	-3.26	-1.50		1.50					8.31	8.81	10.31	10.67						

 Argine di progetto

 Terreno esistente

 Livello acqua con Tr = 200

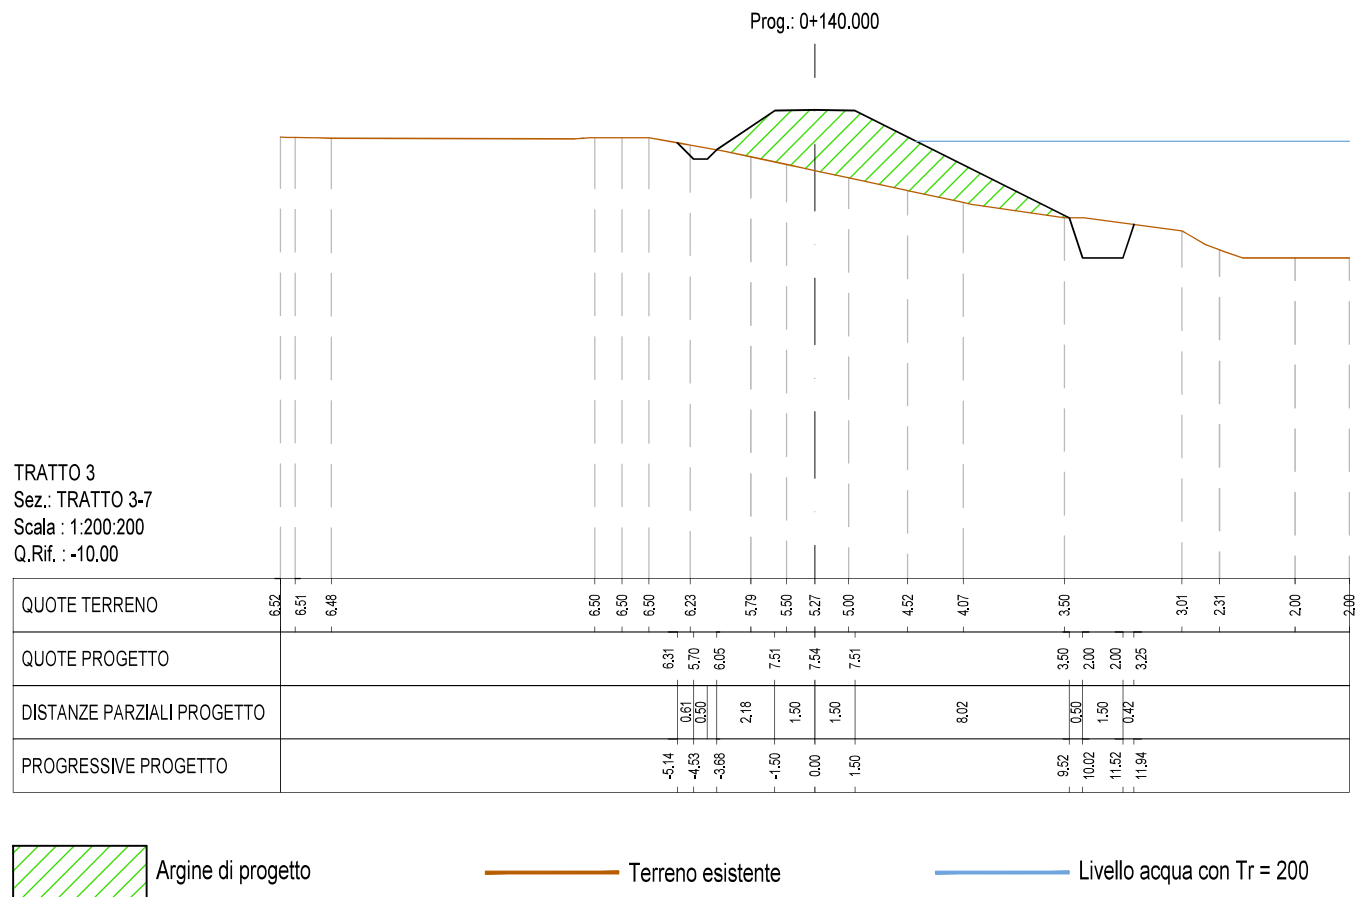


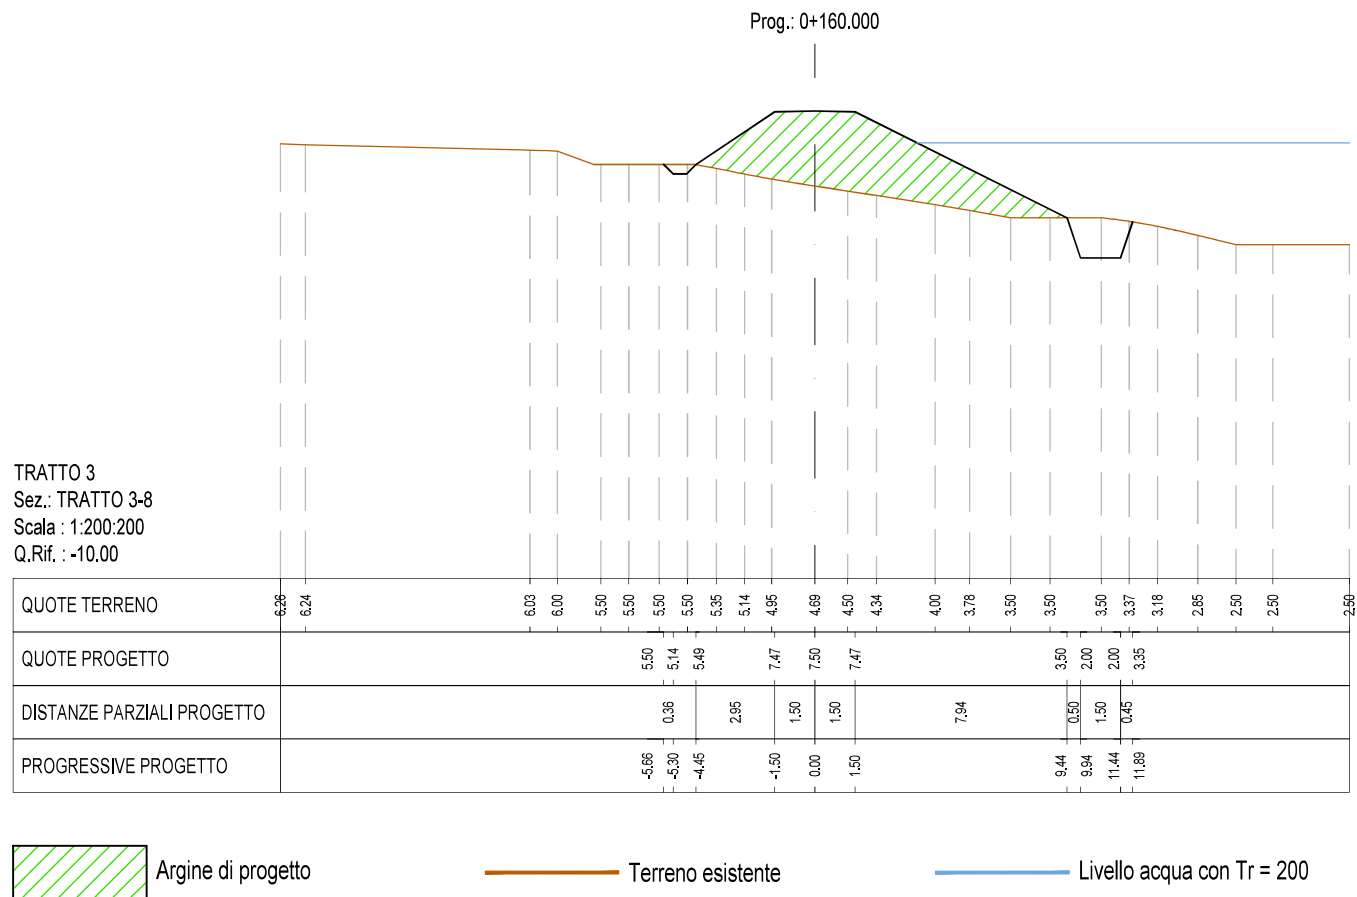

Prog.: 0+180.000

TRATTO 3
Sez.: TRATTO 3-9
Scala : 1:200:200
Q.Rif. : -10.00


QUOTE TERRENO	6.07	6.00	5.88	5.72	5.57	5.45		4.88	4.50	4.34	4.03	3.54	3.00	2.50	2.37	2.25	2.13	2.14	2.25	2.37	2.50	3.45
QUOTE PROGETTO							5.29	4.82	5.17	7.43	7.46	7.43					2.14	0.64	0.64	2.13		
DISTANZE PARZIALI PROGETTO							0.47		3.37	1.50	1.50		10.57				0.50	1.50	0.50			
PROGRESSIVE PROGETTO							-6.18	-5.72	-4.87	-1.50	0.00	1.50					-12.07	-12.58	-14.08	-14.58		

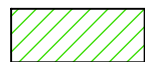


Argine di progetto

— Terreno esistente


— Livello acqua con Tr = 200

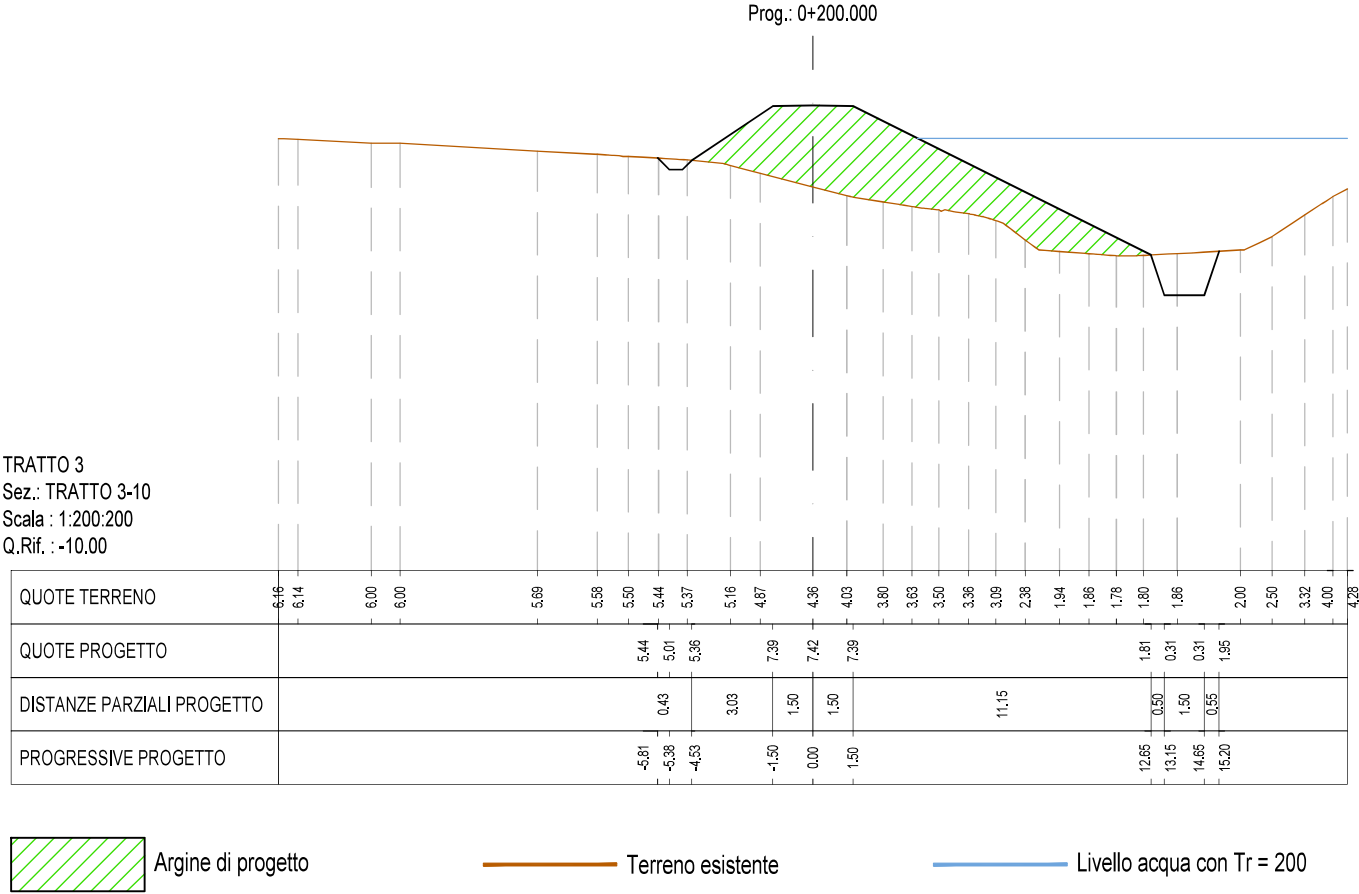

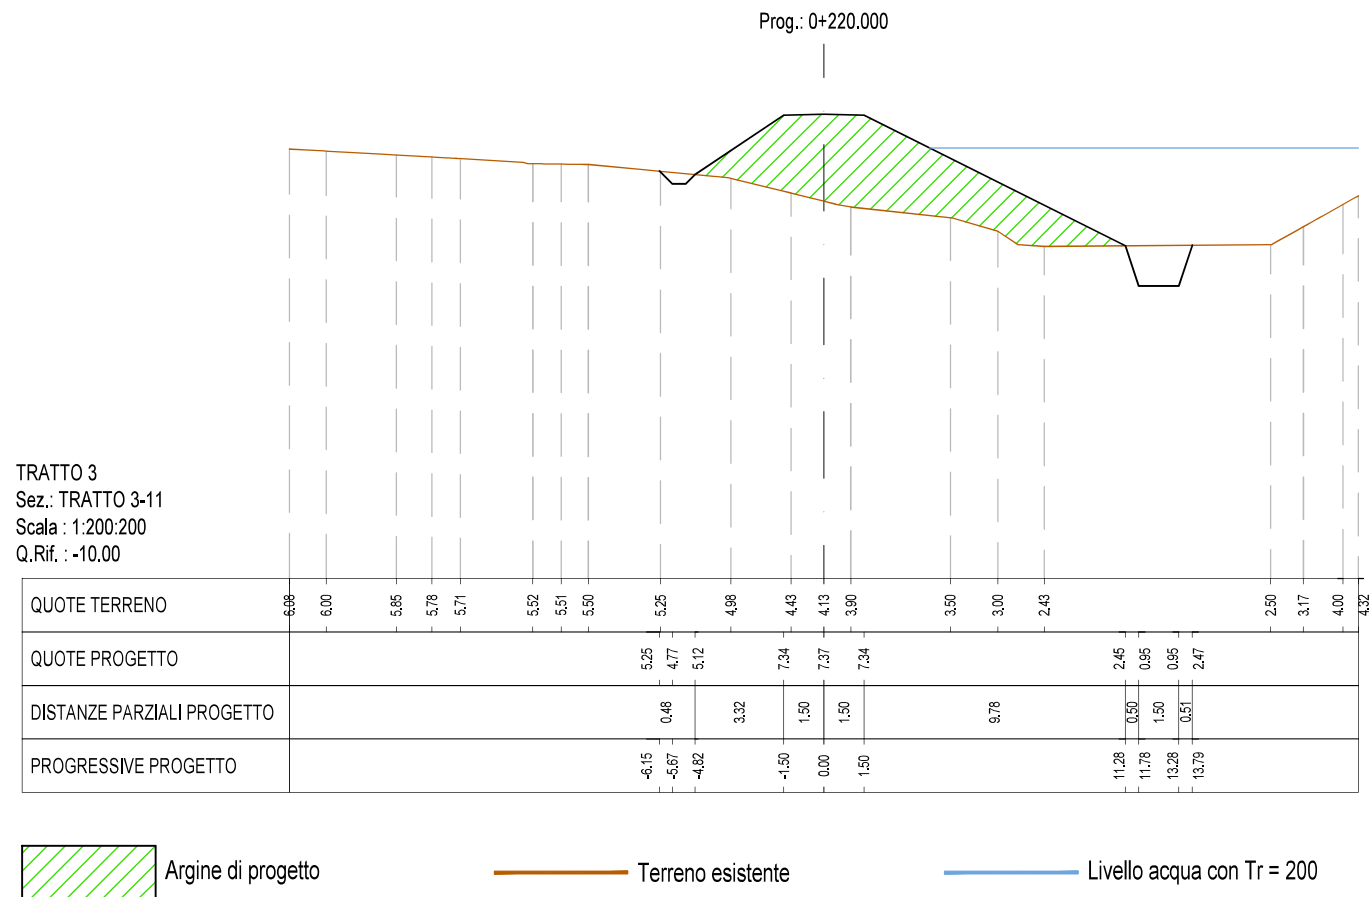

TRATTO 3
Sez.: TRATTO 3-12
Scala : 1:200:200
Q.Rif. : -10.00

QUOTE TERRENO	5.39	5.30	5.25	5.08	5.02	4.84	4.28	3.68	3.23	3.01	2.50	2.38	2.24	2.14	2.06	2.00	2.00	2.65	3.37	3.88
QUOTE PROGETTO				5.16	4.75	5.10	7.30	7.33	7.30				2.18	0.88	0.88	2.00				
DISTANZE PARZIALI PROGETTO				0.41	0.50		3.29	1.50	1.50		10.25		0.50	1.50	0.44					
PROGRESSIVE PROGETTO				-6.05	-5.64	-4.79	-1.50	0.00	1.50				11.75	12.25	13.75	14.19				

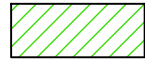

Argine di progetto




Terreno esistente




Livello acqua con Tr = 200

Prog.: 0+240.000

TRATTO 3
 Sez.: TRATTO 3-13
 Scala : 1:200:200
 Q.Rif. : -10.00

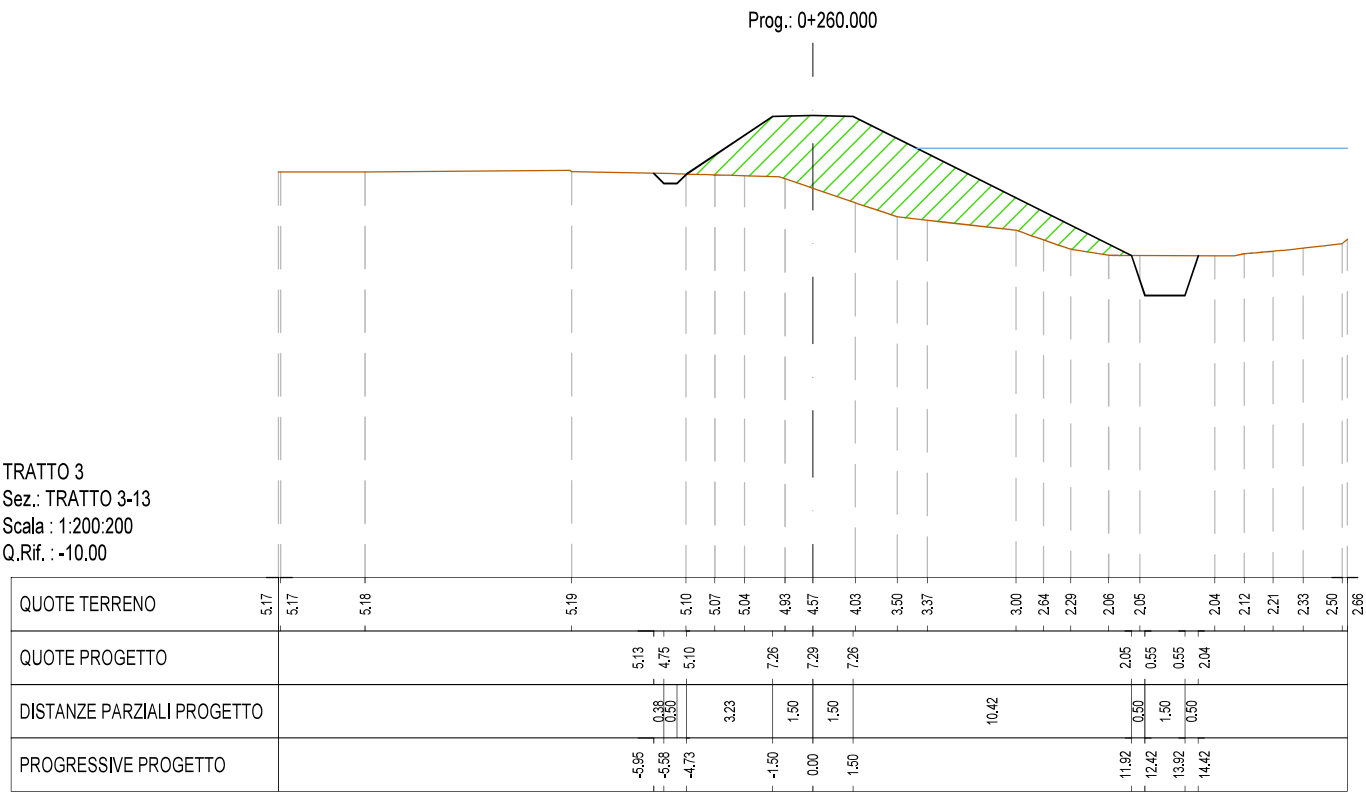

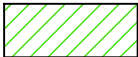
 Argine di progetto

 Terreno esistente

 Livello acqua con Tr = 200

TRATTO 3
Sez.: TRATTO 3-14
Scala : 1:200:200
Q.Rif. : -10.00

QUOTE TERRENO	4.96	4.97	5.00	4.99	5.01				5.19	5.12		4.63	4.00	3.76	3.50	3.26	3.00	3.00	3.00	3.00	3.00	2.54	2.00	2.00	2.00	2.00
QUOTE PROGETTO									5.14	4.76	5.11	7.22	7.25	7.22				3.00	1.50	1.50	3.00					
DISTANZE PARZIALI PROGETTO									0.28	0.50	3.15	1.50	1.50		8.44			0.50	1.50	0.50						
PROGRESSIVE PROGETTO									-5.88	-5.50	-4.65	-1.50	1.50					9.94	10.44	11.94	12.44					

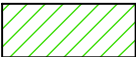 Argine di progetto

 Terreno esistente

 Livello acqua con Tr = 200


TRATTO 3
Sez.: TRATTO 3-15
Scala : 1:200:200
Q.Rif. : -10.00

QUOTE TERRENO	4.89	4.89		4.90	4.94	5.00	5.00	5.00	5.00	5.00	5.00	5.00	5.00	5.00	5.00	5.00	5.00	4.84		4.09	3.78	3.53						3.11	3.08	3.04	3.01	2.96	2.88
QUOTE PROGETTO									5.00	4.85	5.00		7.18	7.21	7.18								3.37	1.87	1.87	3.23							
DISTANZE PARZIALI PROGETTO												3.25	1.50	1.50		7.62							0.50	1.50	0.45								
PROGRESSIVE PROGETTO									-5.95	-5.80	-4.75		-1.50	0.00	1.50								9.12	9.62	11.12	11.57							



TRATTO 3
Sez.: TRATTO 3-16
Scala : 1:200:200
Q.Rif. : -10.00

QUOTE TERRENO	4.54	4.65	4.62	4.53	4.50	4.50	4.50	4.65	4.83	5.00	5.00	4.90	4.74	4.50	3.41	2.50	2.31	2.30	2.18	2.03	1.85	1.74	1.64	1.56	1.50	1.43	1.37	1.30	1.24	1.21
QUOTE PROGETTO							4.65	4.45	4.80		7.14	7.17	7.14								1.70	0.20	0.20	1.52						
DISTANZE PARZIALI PROGETTO							0.50	0.50	3.49		1.50	1.50	1.50	10.88							0.50	1.50	0.44							
PROGRESSIVE PROGETTO						-6.05	-5.84	-4.99			-1.50	0.00	1.50								12.38	12.88	14.38	14.82						

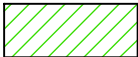
 Argine di progetto

 Terreno esistente

 Livello acqua con Tr = 200

TRATTO 3
Sez.: TRATTO 3-17
Scala : 1:200:200
Q.Rif. : -10.00

QUOTE TERRENO	4.55	4.50	4.50	4.50	4.50	4.50	4.50	4.50	4.00	4.00	4.00	4.00	3.72	3.50	3.38	3.29	3.22	3.13	3.00	3.00	2.99	3.00
QUOTE PROGETTO							4.50	4.15	4.50	7.10	7.13	7.10			3.41	1.91	1.91	3.24				
DISTANZE PARZIALI PROGETTO							0.50	3.87	1.50	1.50		7.37			0.50	1.50	0.44					
PROGRESSIVE PROGETTO							-6.57	-6.22	-5.37	-1.50	0.00	1.50			8.87	9.37	10.87	11.31				

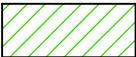
 Argine di progetto

 Terreno esistente

 Livello acqua con Tr = 200

TRATTO 3
Sez.: TRATTO 3-18
Scala : 1:200:200
Q.Rif. : -10.00

QUOTE TERRENO	4.79	4.77	4.74	4.64	4.50	4.50	4.50	4.50	4.79	4.74	4.68	4.55	4.51	4.45	4.38	4.32	4.18	4.07	4.01	3.90	3.80	3.65	3.56	3.47	3.40	3.25	3.14	3.10
QUOTE PROGETTO									4.68	4.22	4.57			7.05	7.08	7.05				3.73	2.23	2.23	3.52					
DISTANZE PARZIALI PROGETTO									0.46	0.50		3.71		1.50	1.50		6.64			0.50	1.50	0.43						
PROGRESSIVE PROGETTO									-6.52	-6.06	-5.21			-1.50		1.50				8.14	8.64	10.14	10.57					

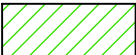
 Argine di progetto

 Terreno esistente

 Livello acqua con Tr = 200

TRATTO 3
Sez.: TRATTO 3-19
Scala : 1:200:200
Q.Rif. : -10.00

QUOTE TERRENO	4.59	4.56	4.50	4.50	4.00	4.00	4.00	4.14	4.63	5.00	5.00	5.00	5.00	4.79	4.72	4.63	4.56	4.48	4.25	4.15	4.03	3.50	3.48
QUOTE PROGETTO									4.78	4.55	4.90	6.98	7.01	6.98		4.67	3.17	3.17	4.51				
DISTANZE PARZIALI PROGETTO									0.50	3.10	1.50	1.50	4.61	0.50	1.50	0.45							
PROGRESSIVE PROGETTO									-5.68	-5.45	-4.60	-1.50	0.00	1.50	6.11	6.61	8.11	8.56					

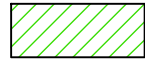

Argine di progetto



Terreno esistente




Livello acqua con Tr = 200

Prog.: 0+380.000

TRATTO 3
Sez.: TRATTO 3-20
Scala : 1:200:200
Q.Rif. : -10.00

QUOTE TERRENO	4.00	3.99	3.92		3.80		3.62	3.50	3.64	3.86	4.00	4.28	4.55	5.00	5.00	5.00	5.00	5.00	4.53	4.17	4.01	3.88	3.77
QUOTE PROGETTO							3.66		3.66	4.01				6.90	6.93	6.90		4.97	3.47	3.47	4.80		
DISTANZE PARZIALI PROGETTO												4.32		1.50	1.50	3.86	0.50	1.50	0.44				
PROGRESSIVE PROGETTO							-6.87		-6.67	-5.82				-1.50	1.50		5.36	6.87	7.37	7.81			

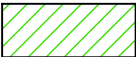 Argine di progetto


 Terreno esistente

 Livello acqua con Tr = 200

TRATTO 3
 Sez.: TRATTO 3-21
 Scala : 1:200:200
 Q.Rif. : -10.00

Prog.: 0+420.000

QUOTE TERRENO	3.90	3.90	3.90	3.90	3.90	3.90	3.90	3.90	3.81	4.50	4.72	5.03	5.04	5.07	5.10		5.11	5.04	4.97	4.87	4.50	4.25	4.00	3.95
QUOTE PROGETTO												5.03		6.83	6.86	6.83		5.11	3.61	3.61	5.10			
DISTANZE PARZIALI PROGETTO													2.69	1.50	1.50	3.44	0.50	1.50	0.50					
PROGRESSIVE PROGETTO												-4.19	-1.50		1.50		4.94	5.44	6.94	7.44				

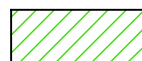

Argine di progetto



Terreno esistente



Livello acqua con $Tr = 200$


TRATTO 3
Sez.: TRATTO 3-22
Scala : 1:200:200
Q.Rif. : -10.00

QUOTE TERRENO	3.46	</
---------------	------	--	--	----

 Argine di progetto

 Terreno esistente

 Livello acqua con Tr = 200

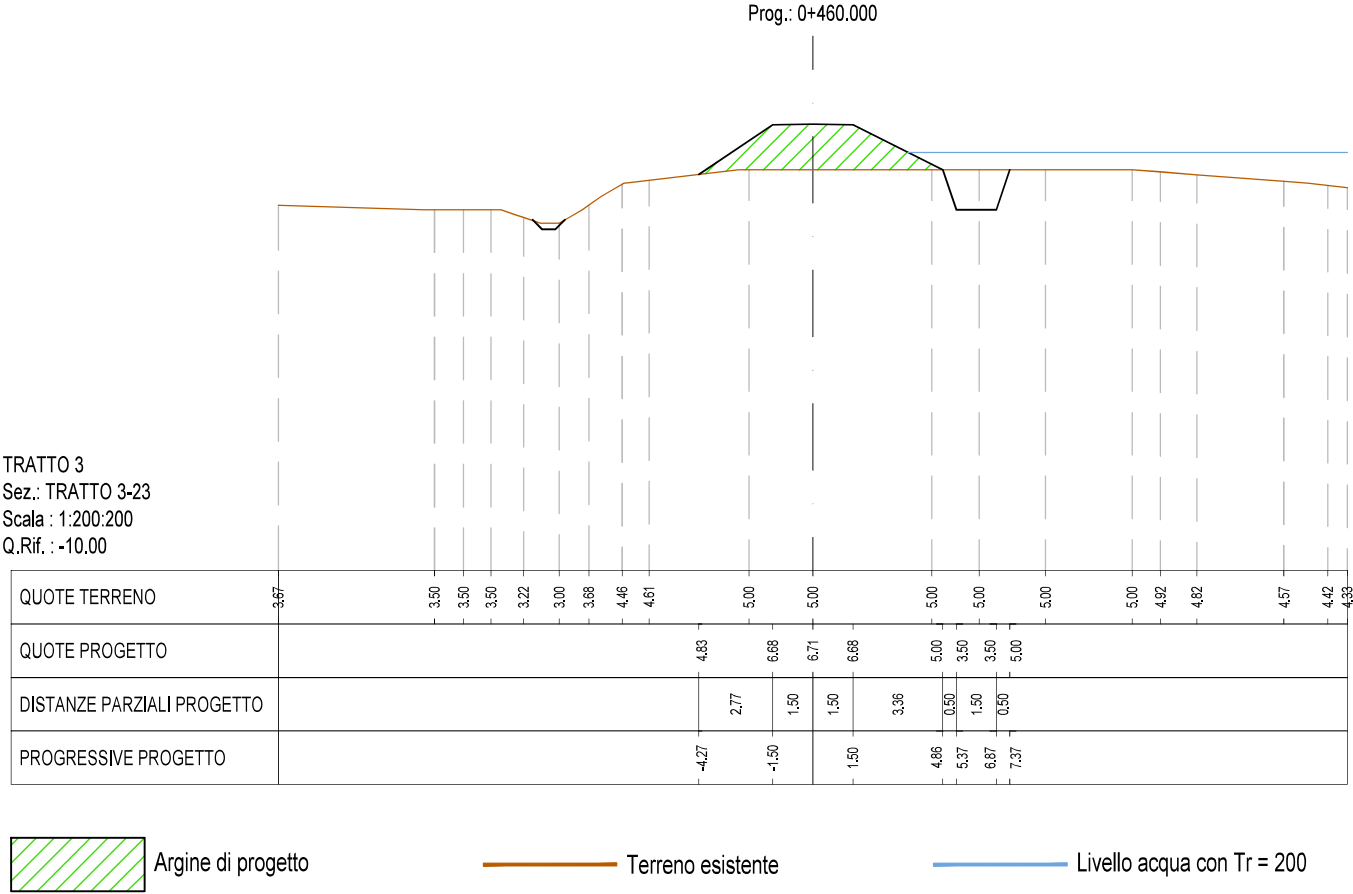

TRATTO 3
Sez.: TRATTO 3-24
Scala : 1:200:200
Q.Rif. : -10.00

QUOTE TERRENO	4.44	4.00	4.00	4.00	3.93	3.50	3.00	3.21	4.00	4.52	4.73	5.01	5.01	5.00	5.00	5.00	4.88	4.50	4.47
QUOTE PROGETTO											4.73	6.61	6.64	6.61	5.00	3.50	3.50	5.00	
DISTANZE PARZIALI PROGETTO											2.80	1.50	1.50	3.21	0.50	1.50	0.50		
PROGRESSIVE PROGETTO											-4.30	-1.50	0.00	1.50	4.71	5.21	6.71	7.21	


 Argine di progetto

 Terreno esistente

 Livello acqua con Tr = 200

TRATTO 3
Sez.: TRATTO 3-25
Scala : 1:200:200
Q.Rif. : -10.00

QUOTE TERRENO	4.50	4.46	4.30	4.00	3.50	3.00	3.39	4.00	4.55		4.93	5.05	5.11		5.08	5.03	4.97	4.92	4.86	4.78	4.58	4.50	4.35	4.35
QUOTE PROGETTO											4.75	6.54	6.57	6.54	5.09	3.59	3.59	5.08						
DISTANZE PARZIALI PROGETTO											2.67	1.50	1.50	2.88	0.50	1.50	0.50							
PROGRESSIVE PROGETTO											-4.17	-1.50	1.50		4.38	4.88	6.38	6.88						

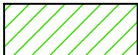
 Argine di progetto

 Terreno esistente

 Livello acqua con Tr = 200

TRATTO 3
Sez.: TRATTO 3-26
Scala : 1:200:200
Q.Rif. : -10.00

QUOTE TERRENO	4.31	4.00	3.38	3.00	3.00	4.00	4.55	4.89	4.86	4.80	4.78	4.75		4.67	4.63	4.59	4.56	4.50	4.42	4.34	4.24	4.17	4.06	3.92	3.83	3.81
QUOTE PROGETTO									4.86	6.46	6.49	6.46		4.56	3.16	3.16	4.58									
DISTANZE PARZIALI PROGETTO									2.38	1.50	1.50	1.50	3.61	0.50	1.50	0.47										
PROGRESSIVE PROGETTO									-3.88	-1.50	0.00	1.50		5.11	5.61	7.11	7.59									

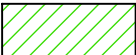 Argine di progetto

 Terreno esistente

 Livello acqua con Tr = 200

TRATTO 3
Sez.: TRATTO 3-27
Scala : 1:200:200
Q.Rif. : -10.00

QUOTE TERRENO	3.97	3.65	2.84	2.88	3.00	3.35	4.51	4.84		4.58	4.47	4.30	4.05	4.00	3.90	3.59	3.52	3.37
QUOTE PROGETTO									4.73	6.39	6.42	6.39	4.09	2.59	2.59	3.97		
DISTANZE PARZIALI PROGETTO									2.48	1.50	1.50	4.60	0.50	1.50	0.46			
PROGRESSIVE PROGETTO									-3.98	-1.50	0.00	1.50	6.10	6.60	8.10	8.56		

 Argine di progetto

 Terreno esistente

 Livello acqua con Tr = 200

TRATTO 3
Sez.: TRATTO 3-28
Scala : 1:200:200
Q.Rif. : -10.00

QUOTE TERRENO	3.88	3.85	3.77	3.48	3.11	3.41	4.00	4.61	4.88	4.64	4.55	4.48	4.42	4.09	4.00	3.50	3.27	3.18
QUOTE PROGETTO									4.87	6.31	6.34	6.31		4.29	2.79	2.79	4.15	
DISTANZE PARZIALI PROGETTO									2.16	1.50	1.50		4.05	0.50	1.50	0.45		
PROGRESSIVE PROGETTO									-3.66	-1.50	1.50			5.55	6.06	7.56	8.01	

 Argine di progetto

 Terreno esistente


 Livello acqua con Tr = 200

Prog.: 0+560.000

Prog.: 0+580.000

TRATTO 3
Sez.: TRATTO 3-29
Scala : 1:200:200
Q.Rif. : -10.00

QUOTE TERRENO	3.76	3.76	3.57	3.00	3.61	4.20	4.60	4.76	4.76	4.89	4.82	4.52	4.35	4.00	3.82	3.58	3.12	3.08
QUOTE PROGETTO								4.71	6.24	6.27	6.24		4.30	2.80	2.80	4.13		
DISTANZE PARZIALI PROGETTO								2.29	1.50	1.50		3.88	0.50	1.50	0.44			
PROGRESSIVE PROGETTO								-3.79	-1.50		1.50		5.38	6.88	7.38	7.82		

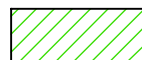

Argine di progetto



Terreno esistente



Livello acqua con $Tr = 200$

TRATTO 3
Sez.: TRATTO 3-30
Scala : 1:200:200
Q.Rif. : -10.00

Prog.: 0+600.000

QUOTE TERRENO	3.59	3.38	3.00	3.00	3.00	3.00	3.24	4.00	4.50		4.38	4.27	4.16	4.08	4.04	4.00	3.98	3.98	3.96	3.79	3.61	3.50	3.34	3.19	3.03	2.83	2.90
QUOTE PROGETTO									4.50		4.50	6.17	6.20	6.17		4.00	2.50	2.50	3.98								
DISTANZE PARZIALI PROGETTO											2.49	1.50	1.50		4.33	0.50	1.50	0.49									
PROGRESSIVE PROGETTO									-3.99		-1.50	0.00	1.50			5.83	6.33	7.83	8.32								



Argine di progetto



Terreno esistente




Livello acqua con Tr = 200

TRATTO 3
 Sez.: TRATTO 3-31
 Scala : 1:200:200
 Q.Rif. : -10.00

Prog.: 0+620.000

QUOTE TERRENO	3.28	3.18	3.00	3.00	3.00	3.00	2.99	3.00	4.00	4.55		3.97	3.85	3.50	3.49		3.19	3.07	2.87	2.73	2.64	2.54	2.51	2.50	2.50	2.45	2.43	2.41	2.39
QUOTE PROGETTO										4.55		6.09	6.12	6.09				3.00	1.50	1.50	2.75								
DISTANZE PARZIALI PROGETTO																6.19			0.50	1.50	0.42								
PROGRESSIVE PROGETTO										-3.80		-1.50	0.00	1.50				7.69	8.19	9.69	10.11								

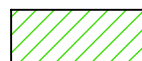

Argine di progetto




Terreno esistente



Livello acqua con $Tr = 200$

TRATTO 3
Sez.: TRATTO 3-32
Scala : 1:200:200
Q.Rif. : -10.00

QUOTE TERRENO	3.00	3.00		2.74	2.88	2.88	2.50	3.00	3.83	4.50	4.50	3.88	3.14	2.50		2.34		2.24	2.09
QUOTE PROGETTO										4.50		6.02	6.05	6.02		2.35	0.85		
DISTANZE PARZIALI PROGETTO											2.27	1.50	1.50		7.34	0.50	1.50	0.49	2.31
PROGRESSIVE PROGETTO										-3.77		-1.50		1.50		8.84	9.34	10.84	11.33

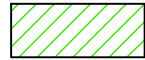

Argine di progetto



Terreno esistente



Livello acqua con $Tr = 200$

Prog.: 0+640.000

TRATTO 3
Sez.: TRATTO 3-33
Scala : 1:200:200
Q.Rif. : -10.00

Prog.: 0+660.000

QUOTE TERRENO	3.00	3.00	2.91		2.50	2.73	3.50	4.50	4.50	4.25	3.50	2.88		2.50	2.50	2.50	2.50	2.50	2.50	2.50	2.88	2.40	2.50
QUOTE PROGETTO								4.50		5.95	5.98	5.95			2.50	1.00	1.00	2.50					
DISTANZE PARZIALI PROGETTO									2.16	1.50	1.50		6.90		0.50	1.50	0.50						
PROGRESSIVE PROGETTO								-3.66		-1.50		1.50			8.40	8.90	10.40	10.90					

 Argine di progetto


 Terreno esistente

 Livello acqua con Tr = 200

[illegible]

———— Terreno esistente

———— Livello acqua con $Tr = 200$

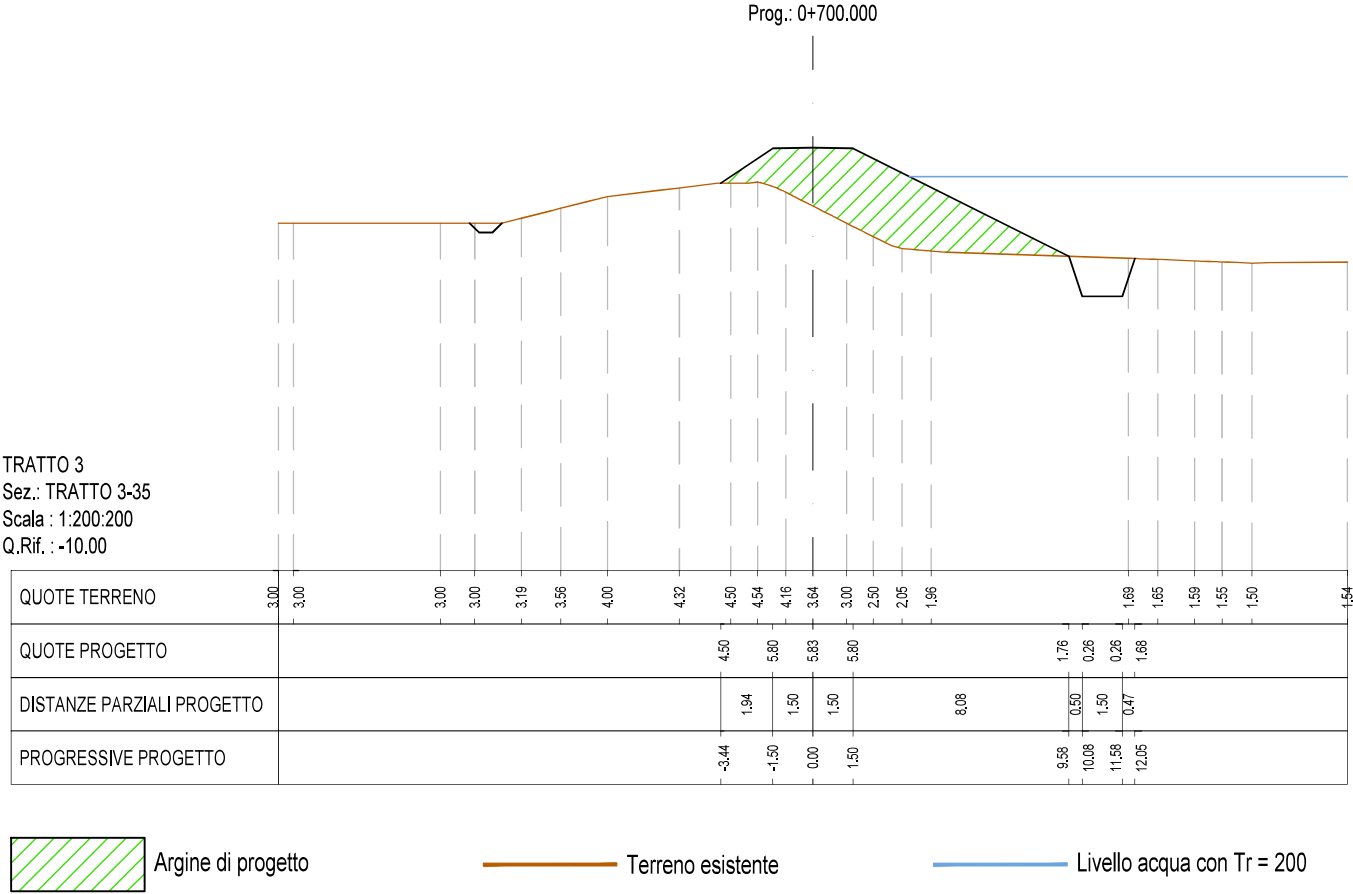

Prog.: 0+720.000

TRATTO 3
Sez.: TRATTO 3-36
Scala : 1:200:200
Q.Rif. : -10.00

QUOTE TERRENO	3.89	3.10		3.50	3.61	3.70	3.80		4.00	4.00	4.00	4.00	3.50	3.00	2.50	2.00	1.92	1.83				1.57	1.78
QUOTE PROGETTO									4.00	3.85	4.00	5.73	5.76	4.00	5.73				1.72	0.22	0.22	1.59	
DISTANZE PARZIALI PROGETTO									0.50	2.58	1.50	1.50		8.02				0.50	1.50	0.46			
PROGRESSIVE PROGETTO								-5.28	-4.93	-4.08	-1.50		1.50					9.52	10.02	11.52	11.98		



Argine di progetto




Terreno esistente



Livello acqua con Tr = 200

TRATTO 3
Sez.: TRATTO 3-37
Scala : 1:200:200
Q.Rif. : -10.00

QUOTE TERRENO	3.21	3.21	3.50	3.92	3.88	4.00	4.00	3.80	3.50	3.00	2.55	2.00	1.92	1.77	1.60	1.59	1.62	1.63
QUOTE PROGETTO				3.93	3.63	3.98	5.65	5.68	5.65					1.76	0.26	0.26	1.67	
DISTANZE PARZIALI PROGETTO					0.50	2.49	1.50	1.50		7.79				0.50	1.50	0.47		
PROGRESSIVE PROGETTO				-5.15	-4.84	-3.99	-1.50	1.50						9.23	9.79	11.29	11.76	

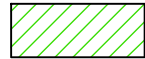

Argine di progetto



Terreno esistente



Livello acqua con $Tr = 200$

Prog.: 0+740.000

