



REGIONE ABRUZZO

Provincia Chieti

COMUNE DI CASOLI

PROGETTO PER LA REALIZZAZIONE DI IMPIANTO FTV A TERRA
DELLA POTENZA DI 5,599 MW_p E DELLE RELATIVE OPERE DI
CONNESSIONE SITO IN CASOLI (CH) C.DA COLLELUNGO

IDENTIFICAZIONE ELABORATO

CODICE ELABORATO

E.09-OCR

REV: 00

REV:

REV:

REV:

DESCRIZIONE ELABORATO

PIANO PARTICELLARE:
ELENCO DITTE

DATA: LUGLIO 2024

PROGETTISTA

Sting Ingegneria STP Srl


Sede : Via Colle Sapone 22a 67100 L'Aquila (AQ)

Tel: 0862/294712 cell: +39 320/4174131

e-mail: alessandrogiusti.ingegneria@gmail.com - stpsting@gmail.com

pec: sting-stp@legalmail.it

TIMBRI E FIRME

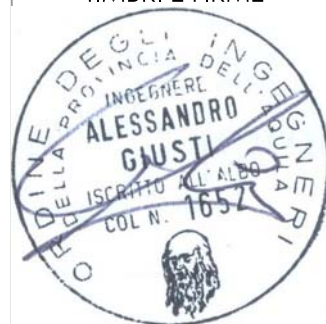

COMMITTENTE

LANDS S.r.l.

Piazzale Porto snc, 67100 L'Aquila (AQ)

IMPRESA ESECUTRICE


DIREZIONE DEI LAVORI

ISTANZA DI AUTORIZZAZIONE UNICA IMPIANTO FOTOVOLTAICO A TERRA DI 5,599 MWp CON CABINA DI TRASFORMAZIONE E OPERE ACCESSORIE DI CONNESSIONE RTN - CASOLI (CH)																						
N. PIANO	DATI CATASTALI										DESTINAZIONE URBANISTICA AREA INTERESSATA	SERVITU' DI ELETTRODOTTO								OCCUPAZIONE TEMPORANEA (Art. 52 octies)		
	INTESTAZIONE CATASTALE	Riferimento P.P. Grafico	COMUNE	CT -- CF	Foglio	P.IIa	Sub.	Qualità Categoria	Note	Superficie (MQ)		TRATTO	SOSTEGNI			LINEA				TOTALE AREA ASSERVITA (MQ) (col 20+22)	DESCRIZIONE	AREA OCCUPATA (MQ)
													ID	TIPOLOGIA	AREA OCCUPATA (MQ)	TIPOLOGIA	PERCORRENZA (M)	LARGHEZZA (M)	AREA ASSERVITA (MQ)			
1	2	3	4	5	6	7	8	9	10	11	12	13	14	15	16	17	18	19	20	23	24	25
1	PROVINCIA DI CHIETI con sede in CHIETI (CH) C.F. 80000130692 Proprieta' 1/1	①	CASOLI (CH)	CT	32	4045		SEMINATIVO		155	Zona E1 Agricola Normale	NUOVO	1	14/H	21,16	AEREO	3,00	4,00	12,00	33,16		
		①	CASOLI (CH)	CT	32	339		INCOLTO STERILE		310	Zona E1 Agricola Normale	NUOVO				AEREO	2,50	4,00	10,00	10,00		
		①	CASOLI (CH)	CT	32	148		INCOLTO PRODUTTIVO		150	Zona E1 Agricola Normale	NUOVO				AEREO	4,50	4,00	18,00	18,00		
2	PIETROPAOLO DOMENICO nato a CASOLI (CH) il 17/04/1971 (C.F. PTRDNC71D17B985L) Proprieta' 1/1	②	CASOLI (CH)	CT	32	149		BOSCO ALTO		1 040	Zona E1 Agricola Normale	NUOVO				AEREO	25,00	4,00	100,00	100,00		
3	VERNA FRANCO nato a GUARDIAGRELE (CH) il 22/05/1972 (C.F. VRNFNC72E22E243Z) Proprieta' 1/1	③	CASOLI (CH)	CT	24	253		VIGNETO		1 030	Zona E1 Agricola Normale	NUOVO	2	14/G	15,21	AEREO	26,00	4,00	104,00	119,21	Pista di Lavoro	52,00
		③	CASOLI (CH)	CT	32	103		SEMINATIVO		3 240	Zona E1 Agricola Normale	NUOVO				AEREO	17,00	4,00	68,00	68,00	Pista di Lavoro	34,00
4	CANIGLIA GIUSEPPE nato a ATESSA (CH) il 27/10/1957 (C.F. CNGGPP57R27A485E) Proprieta' 1/1	④	CASOLI (CH)	CT	32	104		SEMINATIVO		1 280	Zona E1 Agricola Normale	NUOVO				AEREO	24,00	4,00	96,00	96,00	Pista di Lavoro	48,00
5	1) ANTRILLI ANNA nata a TORRICELLA PELIGNA (CH) il 26/03/1937 (C.F. NTRNNA37C66L291P) Proprieta' 1/3	⑤	CASOLI (CH)	CT	32	100		SEMINATIVO		1 330	Zona E1 Agricola Normale	NUOVO				AEREO	26,00	4,00	104,00	104,00	Pista di Lavoro	52,00
	2) ROSSETTI MARIA nata a LANCIANO (CH) il 14/10/1969 (C.F. RSSMRA69R54E435D) Proprieta' 1/3																					
	3) ROSSETTI GIUSEPPE nato a LANCIANO (CH) il 01/11/1970 (C.F. RSSGPP70S01E435Q) Proprieta' 1/3																					
6	1) CANIGLIA FELICETTA nata a CASOLI (CH) il 08/10/1964 (C.F. CNGFCT64R48B985Z) Oneri comproprietario per 3/4	⑥	CASOLI (CH)	CT	32	96		SEMINATIVO		5 030	Zona E1 Agricola Normale	NUOVO	3+4	14/H+14/D	30,16	AEREO	130,50	4,00	522,00	552,16	Pista di Lavoro	261,00
	2) CANIGLIA GIUSEPPE nato a ATESSA (CH) il 27/10/1957 (C.F. CNGGPP57R27A485E) Oneri comproprietario per 3/4																					
	3) CANIGLIA MARIA nata a CASOLI (CH) il 17/11/1935 (C.F. CNGMRA35S57B985M) Proprieta' 1/4																					
	4) TRAVAGLINI TERESA nata a CASOLI (CH) il 02/10/1938 (C.F. TRVTRS38R42B985F) Oneri comproprietario per 3/4																					
7	1) MASCIARELLI MARIA PIERA nata a CASOLI (CH) il 18/03/1963 (C.F. MSCMPR63C58B985H) Proprieta' 1/2	⑦	CASOLI (CH)	CT	32	93		SEMINATIVO		870	Zona E1 Agricola Normale	NUOVO				AEREO	30,50	4,00	122,00	122,00	Pista di Lavoro	61,00
	2) ROSSETTI LUCA nato a CASOLI (CH) il 28/11/1986 (C.F. RSSLCU86S28B985T) Proprieta' 1/2	⑦	CASOLI (CH)	CT	32	92		SEMINATIVO		530	Zona E1 Agricola Normale	NUOVO	5	14/H	21,60	AEREO	25,30	4,00	101,20	122,80	Pista di Lavoro	25,30
8	DE PETRA DOMENICO nato a CASOLI (CH) il 09/07/1954 (C.F. DPTDNC54L09B985Q) Proprieta' 1000/1000	⑧	CASOLI (CH)	CT	32	88		SEMINATIVO		580	Zona E1 Agricola Normale	NUOVO				AEREO	10,00	4,00	40,00	40,00	Pista di Lavoro	20,00
9	CANIGLIA ANTONIO nato a CASOLI (CH) il 11/11/1945 (C.F. CNGNTN45S11B985N) Proprieta' 1000/1000	⑨	CASOLI (CH)	CT	24	316		SEMINATIVO		2 030	Zona E1 Agricola Normale	NUOVO	6	14/G	15,21	AEREO	52,00	4,00	208,00	223,21	Pista di Lavoro	104,00
10	1) CONICELLA MARIANNA nata a TORRICELLA PELIGNA (CH) il 23/06/1934 (C.F. CNCMNN34H63L291E) Proprieta' 1/2	⑩	CASOLI (CH)	CT	24	215		SEMINATIVO		900	Zona E1 Agricola Normale	NUOVO				AEREO	10,40	4,00	41,60	41,60	Pista di Lavoro	20,80
	2) FIORENTINO ROSINA nata a CASOLI (CH) il 07/10/1963 (C.F. FRNRSN63R47B985A) Proprieta' 1/2																					
11	DE SIMONE CARMINE nato a CASOLI (CH) il 06/01/1928 (C.F. DSMCMN28A06B985S) Proprieta' 1000/1000	⑪	CASOLI (CH)	CT	24	214		SEMINATIVO		910	Zona E1 Agricola Normale	NUOVO				AEREO	11,80	4,00	47,20	47,20	Pista di Lavoro	23,60
12	1) RAMONDO DOMENICO nato a CASOLI (CH) il 17/05/1909 (C.F. RMNDNC09E17B985P) Proprieta' 9/54	⑫	CASOLI (CH)	CT	24	360		SEMINATIVO		3 390	Zona E1 Agricola Normale	NUOVO				AEREO	40,00	4,00	160,00	160,00	Pista di Lavoro	80,00
	2) RAMONDO PALMIRA nata a CASOLI (CH) il 01/01/1907 (C.F. RMNPMR07A41B985Q) Proprieta' 9/54	⑫	CASOLI (CH)	CT	24	361		SEMINATIVO		3 390	Zona E1 Agricola Normale	NUOVO	7	14/E	11,56	AEREO	45,50	4,00	182,00	193,56	Pista di Lavoro	91,00
	3) TRAVAGLINI ELISEO nato a CASOLI (CH) il 05/05/1951 (C.F. TRVLSE51E05B985R) Proprieta' 4/54																					
	4) TRAVAGLINI MARIA ANTONIETTA nata a CASOLI (CH) il 10/02/1953 (C.F. TRVMNT53B50B985B) Proprieta' 4/54																					
	5) FALCIGLIA FRANCA ALICE nata a CASOLI (CH) il 05/07/1960 (C.F. FLCFNC60L45B985F) Proprieta' 6/54																					
	6) FALCIGLIA RACHELINA nata a CASOLI (CH) il 30/08/1949 (C.F. FLCRHL49M70B985F) Proprieta' 6/54																					
	7) D'ANGELO ANTONIO nato a LANCIANO (CH) il 17/10/1973 (C.F. DNGNTN73R17E435U) Proprieta' 4/162																					
	8) D'ANGELO MICHELE nato a PALOMBARO (CH) il 22/03/1937 (C.F. DNGMHL37C22G294A9 Proprieta' 4/162																					
	9) D'ANGELO RAFFAELLA nata a CASOLI (CH) il 28/07/1972 (C.F. DNGRFL72L68B985L) Proprieta' 4/162																					


ISTANZA DI AUTORIZZAZIONE UNICA IMPIANTO FOTOVOLTAICO A TERRA DI 5,599 MWp CON CABINA DI TRASFORMAZIONE E OPERE ACCESSORIE DI CONNESSIONE RTN - CASOLI (CH)																						
N. PIANO	DATI CATASTALI										DESTINAZIONE URBANISTICA AREA INTERESSATA	SERVITU' DI ELETTRODOTTO								OCCUPAZIONE TEMPORANEA (Art. 52 octies)		
	INTESTAZIONE CATASTALE	Riferimento P.P. Grafico	COMUNE	CT -- CF	Foglio	P.IIa	Sub.	Qualità Categoria	Note	Superficie (MQ)		TRATTO	SOSTEGNI			LINEA				TOTALE AREA ASSERVITA (MQ) (col 20+22)	DESCRIZIONE	AREA OCCUPATA (MQ)
													ID	TIPOLOGIA	AREA OCCUPATA (MQ)	TIPOLOGIA	PERCORRENZA (M)	LARGHEZZA (M)	AREA ASSERVITA (MQ)			
1	2	3	4	5	6	7	8	9	10	11	12	13	14	15	16	17	18	19	20	23	24	25
	10) KOURBANOVA LIOUBOV nata a RUSSIA O FEDERAZIONE RUSSA (EE) il 05/04/1955 (C.F. KRBLBV55D45Z154C) Proprieta' 12/54																					
13	LALLO NICOLETTA nata a CASOLI (CH) il 03/01/1955 (C.F. LLLNLT55A43B985Y) Proprieta' 1/1	13	CASOLI (CH)	CT	23	367		SEMINATIVO		2 980	Zona E1 Agricola Normale	NUOVO				AEREO	44,30	4,00	177,20	177,20	Pista di Lavoro	88,60
		13	CASOLI (CH)	CT	23	326		SEMINATIVO		3 540	Zona E1 Agricola Normale	NUOVO				AEREO	31,70	4,00	126,80	126,80	Pista di Lavoro	63,40
14	COMUNE DI CASOLI Proprieta' 1000/1000	14	CASOLI (CH)	CT	23	357		INCOLTO PRODUTTIVO	STRADA COMUNALE	360	Zona E1 Agricola Normale	NUOVO				AEREO	6,40	4,00	25,60	25,60		
		14	CASOLI (CH)	CT	23	355		INCOLTO PRODUTTIVO	STRADA COMUNALE	260	Zona E1 Agricola Normale	NUOVO				AEREO	8,10	4,00	32,40	32,40		
15	DI IENNO KATIA ANTONELLA nata a CASOLI (CH) il 27/08/1970 (C.F. DNNKNT70M67B985I) Proprieta' 1/1	15	CASOLI (CH)	CT	23	348		PASCOLO		860	Zona E1 Agricola Normale	NUOVO				AEREO	18,30	4,00	73,20	73,20	Pista di Lavoro	36,60
		15	CASOLI (CH)	CT	23	321		SEMINATIVO		5 590	Zona E1 Agricola Normale	NUOVO	8	14/E	11,56	AEREO	34,00	4,00	136,00	136,00	Pista di Lavoro	68,00
		15	CASOLI (CH)	CT	23	428		SEMINATIVO		3 970	Zona E1 Agricola Normale	NUOVO				AEREO	16,60	4,00	66,40	66,40	Pista di Lavoro	33,20
16	1) CANIGLIA ANTONIO nato a CASOLI (CH) il 11/11/1945 (C.F. CNGNTN45S11B985N) Proprieta' 1000/1000	16	CASOLI (CH)	CT	23	405		SEMINATIVO		2 080	Zona E1 Agricola Normale	NUOVO				AEREO	42,70	4,00	170,80	170,80	Pista di Lavoro	85,40
	2) FIORENTINO OLIMPIA nata a CASOLI (CH) il 02/12/1951 (C.F. FRNLMP51T42B985S) Proprieta' 1/2																					
17	CANIGLIA ANTONIO nato a CASOLI (CH) il 11/11/1945 (C.F. CNGNTN45S11B985N) Proprieta' 1000/1000	17	CASOLI (CH)	CT	23	315		SEMINATIVO		6 100	Zona E1 Agricola Normale	NUOVO	9+10	14/G+14/E	26,77	AEREO	124,50	4,00	498,00	524,77	Pista di Lavoro	249,00
		17	CASOLI (CH)	CT	23	371		SEMINATIVO		3 030	Zona E1 Agricola Normale	NUOVO				AEREO	33,50	4,00	134,00	134,00	Pista di Lavoro	67,00
18	1) IACOBINI FRANCESCHELLA nata a CRECCHIO (CH) il 16/09/1937 (C.F. CBNFNC37P56D137J) Proprieta' 1/2	18	CASOLI (CH)	CT	23	308		SEMINATIVO		2 450	Zona E1 Agricola Normale	NUOVO				AEREO	56,30	4,00	225,20	225,20	Pista di Lavoro	112,60
	2) ROSSETTI GIUSEPPINA nata a CASOLI (CH) il 10/06/1964 (C.F. RSSGPP64H50B985R) Proprieta' 1/2										Zona E1 Agricola Normale											
19	1) FERRARI SARA nata a CASOLI (CH) il 16/07/1985 (C.F. FRRSRA85L56B985Z) Proprieta' 1/2	19	CASOLI (CH)	CT	23	4014		SEMINATIVO		3 250	Zona E1 Agricola Normale	NUOVO				AEREO	12,25	4,00	49,00	49,00	Pista di Lavoro	24,50
	2) FERRARI SIMONE nato a CASOLI (CH) il 12/07/1988 (C.F. FRRSMN88L12B985L) Proprieta' 1/2																					
20	ONOFRILO DOMENICA nata a CASOLI (CH) il 04/07/1965 (C.F. NFRDNC65L44B985I) Proprieta' 1000/1000	20	CASOLI (CH)	CT	23	307		SEMINATIVO		11 140	Zona E1 Agricola Normale	NUOVO				AEREO	8,00	4,00	32,00	32,00	Pista di Lavoro	16,00
21	SPINELLI ROSA nata a CASOLI (CH) il 21/01/1954 (C.F. SPNRSO54A61B985B) Proprieta' 1/1	21	CASOLI (CH)	CT	23	366		PASCOLO		1 550	Zona E1 Agricola Normale	NUOVO	11	14/H	21,60	AEREO	11,00	4,00	44,00	65,60	Pista di Lavoro	22,00
22	ZAZZINI GIULIANO nato a GUARDIAGRELE (CH) il 17/02/1982 (C.F. ZZZGLN82B17E243X) Proprieta' 1/1	22	CASOLI (CH)	CT	23	4013		SEMINATIVO		8 240	Zona E1 Agricola Normale	NUOVO	12	14/D	9,00	AEREO	104,00	4,00	416,00	425,00	Pista di Lavoro	208,00
		22	CASOLI (CH)	CT	23	291		SEMINATIVO/ PASCOLO		8 760	Zona E1 Agricola Normale	NUOVO	13	14/D	9,00	AEREO	103,80	4,00	415,20	424,20	Pista di Lavoro	207,60
		22	CASOLI (CH)	CT	23	290		SEMINATIVO		1 700	Zona E1 Agricola Normale	NUOVO				AEREO	16,90	4,00	67,60	67,60	Pista di Lavoro	33,80
		22	CASOLI (CH)	CT	23	279		SEMINATIVO		9 170	Zona E1 Agricola Normale	NUOVO				AEREO	33,00	4,00	132,00	132,00	Pista di Lavoro	66,00
		22	CASOLI (CH)	CT	16	614		SEMINATIVO/ PASCOLO		4 970	Zona E1 Agricola Normale	NUOVO	19	14/D	9,00	AEREO	54,00	4,00	216,00	225,00	Pista di Lavoro	108,00
23	FIORENTINO REPARATA nata a CASOLI (CH) il 13/03/1959 (C.F. FRNRRT59C53B985U) Proprieta' 1/1	23	CASOLI (CH)	CT	23	289		SEMINATIVO		2 960	Zona E1 Agricola Normale	NUOVO	14	14/H	21,60	AEREO	23,80	4,00	95,20	116,80	Pista di Lavoro	47,60
24	1) CANIGLIA GIUSEPPINA nata a CASOLI (CH) il 11/01/1969 (C.F. CNGGPP69A51B985A) Proprieta' 1/1	24	CASOLI (CH)	CT	23	288		SEMINATIVO/ ULIVETO		4 520	Zona E1 Agricola Normale	NUOVO				AEREO	27,00	4,00	108,00	108,00	Pista di Lavoro	54,00
	2) IMBASTARO MARIA DOMENICA nata a CASOLI (CH) il 03/01/1992 (C.F. MBSMDM92A43B985K) Oneri usuf. parziale																					
25	FIORE MARIA GIULIANA nata a CASOLI (CH) il 09/01/1964 (C.F. FRIMGL64A49B985T) Proprieta' 1/1	25	CASOLI (CH)	CT	23	286		VIGNETO		2 000	Zona E1 Agricola Normale	NUOVO	15	14/D	9,00	AEREO	60,60	4,00	242,40	251,40	Pista di Lavoro	121,20
26	1) CANIGLIA CARLO nato a CASOLI (CH) il 28/07/1954 (C.F. CNGCRL54L28B985J) Proprieta' 1/2	26	CASOLI (CH)	CT	23	262		SEMINATIVO/ ULIVETO		4 570	Zona E1 Agricola Normale	NUOVO	16	14/D	9,00	AEREO	41,40	4,00	165,60	174,60	Pista di Lavoro	82,80
	2) FIORENTINO ANNA nata a CASOLI (CH) il 23/05/1962 (C.F. FRNNNA62E63B985J) Proprieta' 1/2																					
27	SPINELLI MARCO nato a ATESSA (CH) il 18/04/1982 (C.F. SPNMRC82D18A485R) Proprieta' 1/1	27	CASOLI (CH)	CT	23	339		SEMINATIVO		4 430	Zona E1 Agricola Normale	NUOVO				AEREO	37,90	4,00	151,60	151,60	Pista di Lavoro	75,80

ISTANZA DI AUTORIZZAZIONE UNICA IMPIANTO FOTOVOLTAICO A TERRA DI 5,599 MWp CON CABINA DI TRASFORMAZIONE E OPERE ACCESSORIE DI CONNESSIONE RTN - CASOLI (CH)																						
N. PIANO	DATI CATASTALI										DESTINAZIONE URBANISTICA AREA INTERESSATA	SERVITU' DI ELETTRODOTTO								OCCUPAZIONE TEMPORANEA (Art. 52 octies)		
	INTESTAZIONE CATASTALE	Riferimento P.P. Grafico	COMUNE	CT -- CF	Foglio	P.IIa	Sub.	Qualità Categoria	Note	Superficie (MQ)		TRATTO	SOSTEGNI			LINEA			TOTALE AREA ASSERVITA (MQ) (col 20+22)	DESCRIZIONE	AREA OCCUPATA (MQ)	
													ID	TIPOLOGIA	AREA OCCUPATA (MQ)	TIPOLOGIA	PERCORRENZA (M)	LARGHEZZA (M)				AREA ASSERVITA (MQ)
1	2	3	4	5	6	7	8	9	10	11	12	13	14	15	16	17	18	19	20	23	24	25
28	RAMONDO GILBERTO nato a CASOLI (CH) il 10/12/1957 (C.F. RMNGBR57T10B985M) Proprieta' 1/1	28	CASOLI (CH)	CT	23	340		SEMINATIVO		3 440	Zona E1 Agricola Normale	NUOVO				AEREO	28,40	4,00	113,60	113,60	Pista di Lavoro	56,80
		28	CASOLI (CH)	CT	16	536		SEMINATIVO		3 530	Zona E1 Agricola Normale	NUOVO				AEREO	23,70	4,00	94,80	94,80	Pista di Lavoro	47,40
29	RAMONDO GIUSEPPE nato a CASOLI (CH) il 25/11/1931 (C.F. RMNGPP31S25B985M) Proprieta' 1000/1000	29	CASOLI (CH)	CT	23	341		SEMINATIVO		3 410	Zona E1 Agricola Normale	NUOVO	17	14/F	12,96	AEREO	27,50	4,00	110,00	122,96	Pista di Lavoro	55,00
		29	CASOLI (CH)	CT	23	342		SEMINATIVO IRRIGUO		3 840	Zona E1 Agricola Normale	NUOVO				AEREO	36,70	4,00	146,80	146,80	Pista di Lavoro	73,40
30	1) RAMONDO GIUSEPPE nato a CASOLI (CH) il 25/11/1931 (C.F. RMNGPP31S25B985M) Proprieta' 1/2	30	CASOLI (CH)	CT	23	235		SEMINATIVO		1 680	Zona E1 Agricola Normale	NUOVO				AEREO	18,70	4,00	74,80	74,80	Pista di Lavoro	37,40
	2) TILLI ANNA MARIA nata a CASOLI (CH) il 24/07/1939 (C.F. TLLNMR39L64B985Z) Proprieta' 1/2	30	CASOLI (CH)	CT	23	234		SEMINATIVO IRRIGUO		1 660	Zona E1 Agricola Normale	NUOVO	18	14/E	11,56	AEREO	22,60	4,00	90,40	101,96	Pista di Lavoro	45,20
31	MORRISSEY ABIJAH nata a REGNO UNITO (EE) il 01/08/1990 (C.F. MRRBJH90M41Z114U) Proprieta' 1/1	31	CASOLI (CH)	CT	23	233		SEMINATIVO		1 650	Zona E1 Agricola Normale	NUOVO				AEREO	17,00	4,00	68,00	68,00	Pista di Lavoro	34,00
		31	CASOLI (CH)	CT	16	613		SEMINATIVO		9 100	Zona E1 Agricola Normale	NUOVO	20	14/D	9,00	AEREO	69,00	4,00	276,00	285,00	Pista di Lavoro	138,00
32	FINI ANTONIO nato a CASOLI (CH) il 14/11/1931 (C.F. FNINTN31S14B985C) Proprieta' 1000/1000	32	CASOLI (CH)	CT	23	334		SEMINATIVO		1 650	Zona E1 Agricola Normale	NUOVO				AEREO	27,00	4,00	108,00	108,00	Pista di Lavoro	54,00
		32	CASOLI (CH)	CT	16	576		SEMINATIVO		3 620	Zona E1 Agricola Normale	NUOVO				AEREO	28,10	4,00	112,40	112,40	Pista di Lavoro	56,20
33	CANIGLIA GIUSEPPINA nata a CASOLI (CH) il 11/01/1969 (C.F. CNGGPP69A51B985A) Proprieta' 1/1	33	CASOLI (CH)	CT	16	616		SEMINATIVO/ BOSCO ALTO		560	Zona E1 Agricola Normale	NUOVO				AEREO	16,90	4,00	67,60	67,60	Pista di Lavoro	33,80
		33	CASOLI (CH)	CT	16	615		SEMINATIVO		160	Zona E1 Agricola Normale	NUOVO				AEREO	5,90	4,00	23,60	23,60	Pista di Lavoro	11,80
34	DI SEBASTIANO NATALE CARMINE nato a CASOLI (CH) il 17/02/1963 (C.F. DSBNLC63B17B985T) Proprieta' 1/1	34	CASOLI (CH)	CT	16	607		SEMINATIVO		2 580	Zona E1 Agricola Normale	NUOVO				AEREO	49,00	4,00	196,00	196,00	Pista di Lavoro	98,00
35	1) CARLINO ANGELA nata a CASOLI (CH) il 11/12/1928 (C.F. CRLNGL28T51B985K) Proprieta' 1/2	35	CASOLI (CH)	CT	16	605		SEMINATIVO		2 430	Zona E1 Agricola Normale	NUOVO	21	14/H	21,16	AEREO	42,30	4,00	169,20	190,36	Pista di Lavoro	84,60
	2) DI GIULIO NICOLA nato a CASOLI (CH) il 25/11/1951 (C.F. DGLNCL51S25B985A) Proprieta' 1/2	35	CASOLI (CH)	CT	16	749		SEMINATIVO		520	Zona E1 Agricola Normale	NUOVO				AEREO	11,80	4,00	47,20	47,20	Pista di Lavoro	23,60
36	1) CANIGLIA CARLO nato a CASOLI (CH) il 28/07/1954 (C.F. CNGCRL54L28B985J) Proprieta' 1/2	36	CASOLI (CH)	CT	16	604		SEMINATIVO		2 940	Zona E1 Agricola Normale	NUOVO	22	14/G	15,21	AEREO	52,10	4,00	208,40	223,61	Pista di Lavoro	104,20
	2) FIORENTINO ANNA nata a CASOLI (CH) il 23/05/1962 (C.F. FRNNA62E63B985J) Proprieta' 1/2																					
37	MARCELLO PIETRO CARMINE nato a CASOLI (CH) il 18/10/1948 (C.F. MRCPRC48R18B985X) Proprieta' 1000/1000	37	CASOLI (CH)	CT	16	600		SEMINATIVO		2 650	Zona E1 Agricola Normale	NUOVO				AEREO	57,00	4,00	228,00	228,00	Pista di Lavoro	114,00
		37	CASOLI (CH)	CT	16	599		SEMINATIVO/ PASCOLO		1 170	Zona E1 Agricola Normale	NUOVO				AEREO	7,60	4,00	30,40	30,40	Pista di Lavoro	15,20
		37	CASOLI (CH)	CT	16	148		SEMINATIVO		1 680	Zona E1 Agricola Normale	NUOVO				AEREO	15,90	4,00	63,60	63,60	Pista di Lavoro	31,80
38	1) FINI GIOVANNA nata a CASOLI (CH) il 25/02/1951 (C.F. FNIGNN51B65B985E) Proprieta' 2/12	38	CASOLI (CH)	CT	16	601		SEMINATIVO/ PASCOLO		3 230	Zona E1 Agricola Normale	NUOVO				AEREO	10,00	4,00	40,00	40,00	Pista di Lavoro	20,00
	2) MARCELLO PIETRO CARMINE nato a CASOLI (CH) il 18/10/1948 (C.F. MRCPRC48R18B985X) Proprieta' 2/12	38	CASOLI (CH)	CT	16	144		SEMINATIVO/ PASCOLO ARB.		1 350	Zona E1 Agricola Normale	NUOVO				AEREO	20,20	4,00	80,80	80,80	Pista di Lavoro	40,40
	3) MARCELLO PIETRO CARMINE nato a CASOLI (CH) il 18/10/1948 (C.F. MRCPRC48R18B985X) Proprieta' 8/12	38	CASOLI (CH)	CT	16	145		SEMINATIVO/ PASCOLO ARB.		1 870	Zona E1 Agricola Normale	NUOVO				AEREO	17,60	4,00	70,40	70,40	Pista di Lavoro	35,20
39	1) PIETROPAOLO PAOLO nato a CASOLI (CH) il 20/04/1954 (C.F. PTRPLA54D20B985P) Proprieta' 1/2	39	CASOLI (CH)	CT	16	577		SEMINATIVO		3 230	Zona E1 Agricola Normale	NUOVO	23	14/E	11,56	AEREO	33,00	4,00	132,00	143,56	Pista di Lavoro	66,00
	2) DE CINQUE MARIA NICOLETTA ROSA nata a CASOLI (CH) il 12/04/1959 DCNMNC59D52B985P Proprieta' 1/2																					
40	FINI CASIMIRO nato a CASOLI (CH) il 02/04/1934 (C.F. FNICMR34D02B985S) Proprieta' 1000/1000	40	CASOLI (CH)	CT	16	575		SEMINATIVO		3 990	Zona E1 Agricola Normale	NUOVO				AEREO	29,70	4,00	118,80	118,80	Pista di Lavoro	59,40
41	PIETROPAOLO PAOLO nato a CASOLI (CH) il 20/04/1954 (C.F. PTRPLA54D20B985P) Proprieta' 1/1	41	CASOLI (CH)	CT	16	534		SEMINATIVO		7 780	Zona E1 Agricola Normale	NUOVO	24	14/E	11,56	AEREO	93,60	4,00	374,40	385,96	Pista di Lavoro	187,20
		41	CASOLI (CH)	CT	16	158		SEMINATIVO		6 820	Zona E1 Agricola Normale	NUOVO				AEREO	58,70	4,00	234,80	234,80	Pista di Lavoro	117,40
42	ONOFRILO NICOLA nato a CASOLI (CH) il 04/03/1961 (C.F. NFRNCL61C04B985F) Proprieta' 1/1	42	CASOLI (CH)	CT	16	726		SEMINATIVO		3 560	Zona E1 Agricola Normale	NUOVO	25	14/E	11,56	AEREO	92,60	4,00	370,40	381,96	Pista di Lavoro	185,20
43	1) COLAGRECO DONATELLA nata a GUARDIAGRELE (CH) il 25/02/1950 (C.F. CLGDTL50B65E243H) Proprieta' 1/2	43	CASOLI (CH)	CT	16	160		SEMINATIVO		1 970	Zona E1 Agricola Normale	NUOVO				AEREO	9,90	4,00	39,60	39,60	Pista di Lavoro	19,80


ISTANZA DI AUTORIZZAZIONE UNICA IMPIANTO FOTOVOLTAICO A TERRA DI 5,599 MWp CON CABINA DI TRASFORMAZIONE E OPERE ACCESSORIE DI CONNESSIONE RTN - CASOLI (CH)																						
N. PIANO	DATI CATASTALI										DESTINAZIONE URBANISTICA AREA INTERESSATA	SERVITU' DI ELETTRODOTTO								OCCUPAZIONE TEMPORANEA (Art. 52 octies)		
	INTESTAZIONE CATASTALE	Riferimento P.P. Grafico	COMUNE	CT -- CF	Foglio	P.Illa	Sub.	Qualità Categoria	Note	Superficie (MQ)		TRATTO	SOSTEGNI			LINEA				TOTALE AREA ASSERVITA (MQ) (col 20+22)	DESCRIZIONE	AREA OCCUPATA (MQ)
													ID	TIPOLOGIA	AREA OCCUPATA (MQ)	TIPOLOGIA	PERCORRENZA (M)	LARGHEZZA (M)	AREA ASSERVITA (MQ)			
1	2	3	4	5	6	7	8	9	10	11	12	13	14	15	16	17	18	19	20	23	24	25
43	2) COLAGRECO PIETRO nato a GUARDIAGRELE (CH) il 10/05/1945 (C.F. CLGPTR45E10E243S) Proprieta' 1/2																					
44	1) PIETROPAOLO ANGELA nata a BELGIO (EE) il 28/04/1964 (C.F. PTRNGL64D68Z103W) Oneri compr. 1/2	44	CASOLI (CH)	CT	16	159		SEMINATIVO		4 490	Zona E1 Agricola Normale	NUOVO	26	14/E	11,56	AEREO	69,10	4,00	276,40	287,96	Pista di Lavoro	138,20
	2) PIETROPAOLO ANTONIO nato a BELGIO (EE) il 15/05/1968 (C.F. PTRNTN68E15Z103S) Oneri compr. 1/2																					
45	DI GIULIO MIRO nato a CASOLI (CH) il 26/02/1975 (C.F. DGLMRI75B26B985X) Proprieta' 1/1	45	CASOLI (CH)	CT	16	157		SEMINATIVO		3 170	Zona E1 Agricola Normale	NUOVO	27	14/G	15,21	AEREO	35,10	4,00	140,40	155,61	Pista di Lavoro	70,20
		45	CASOLI (CH)	CT	16	146		SEMINATIVO/PASCOLO ARBOREO		3 140	Zona E1 Agricola Normale	NUOVO				AEREO	46,60	4,00	186,40	186,40	Pista di Lavoro	93,20
		45	CASOLI (CH)	CT	16	143		SEMINATIVO/PASCOLO/PASC. ARBOREO		1 820	Zona E1 Agricola Normale	NUOVO	29	14/D	9,00	AEREO	18,80	4,00	75,20	84,20	Pista di Lavoro	37,60
		45	CASOLI (CH)	CT	16	708		SEMINATIVO/PASCOLO/PASC. ARBOREO		2 190	Zona E1 Agricola Normale	NUOVO				AEREO	8,30	4,00	33,20	33,20	Pista di Lavoro	16,60
46	DE CINQUE CARMELA nata a CASOLI (CH) il 24/09/1952 (C.F. DCNCML52P64B985G) Proprieta' 1000/1000	46	CASOLI (CH)	CT	16	156		SEMINATIVO		2 670	Zona E1 Agricola Normale	NUOVO				AEREO	24,90	4,00	99,60	99,60	Pista di Lavoro	49,80
		46	CASOLI (CH)	CT	16	147		SEMINATIVO		3 030	Zona E1 Agricola Normale	NUOVO	28	14/D	9,00	AEREO	59,30	4,00	237,20	246,20	Pista di Lavoro	118,60
47	CARLINO ROSA nata a CASOLI (CH) il 25/11/1962 (C.F. CRLRSO62S65B985E) Proprieta' 1/1	47	CASOLI (CH)	CT	16	303		SEMINATIVO/PASCOLO		6 200	Zona E1 Agricola Normale	NUOVO	30	14/D	9,00	AEREO	40,10	4,00	160,40	169,40	Pista di Lavoro	80,20
		47	CASOLI (CH)	CT	16	755		SEMINATIVO/PASCOLO		6 990	Zona E1 Agricola Normale	NUOVO				AEREO	73,90	4,00	295,60	295,60	Pista di Lavoro	147,80

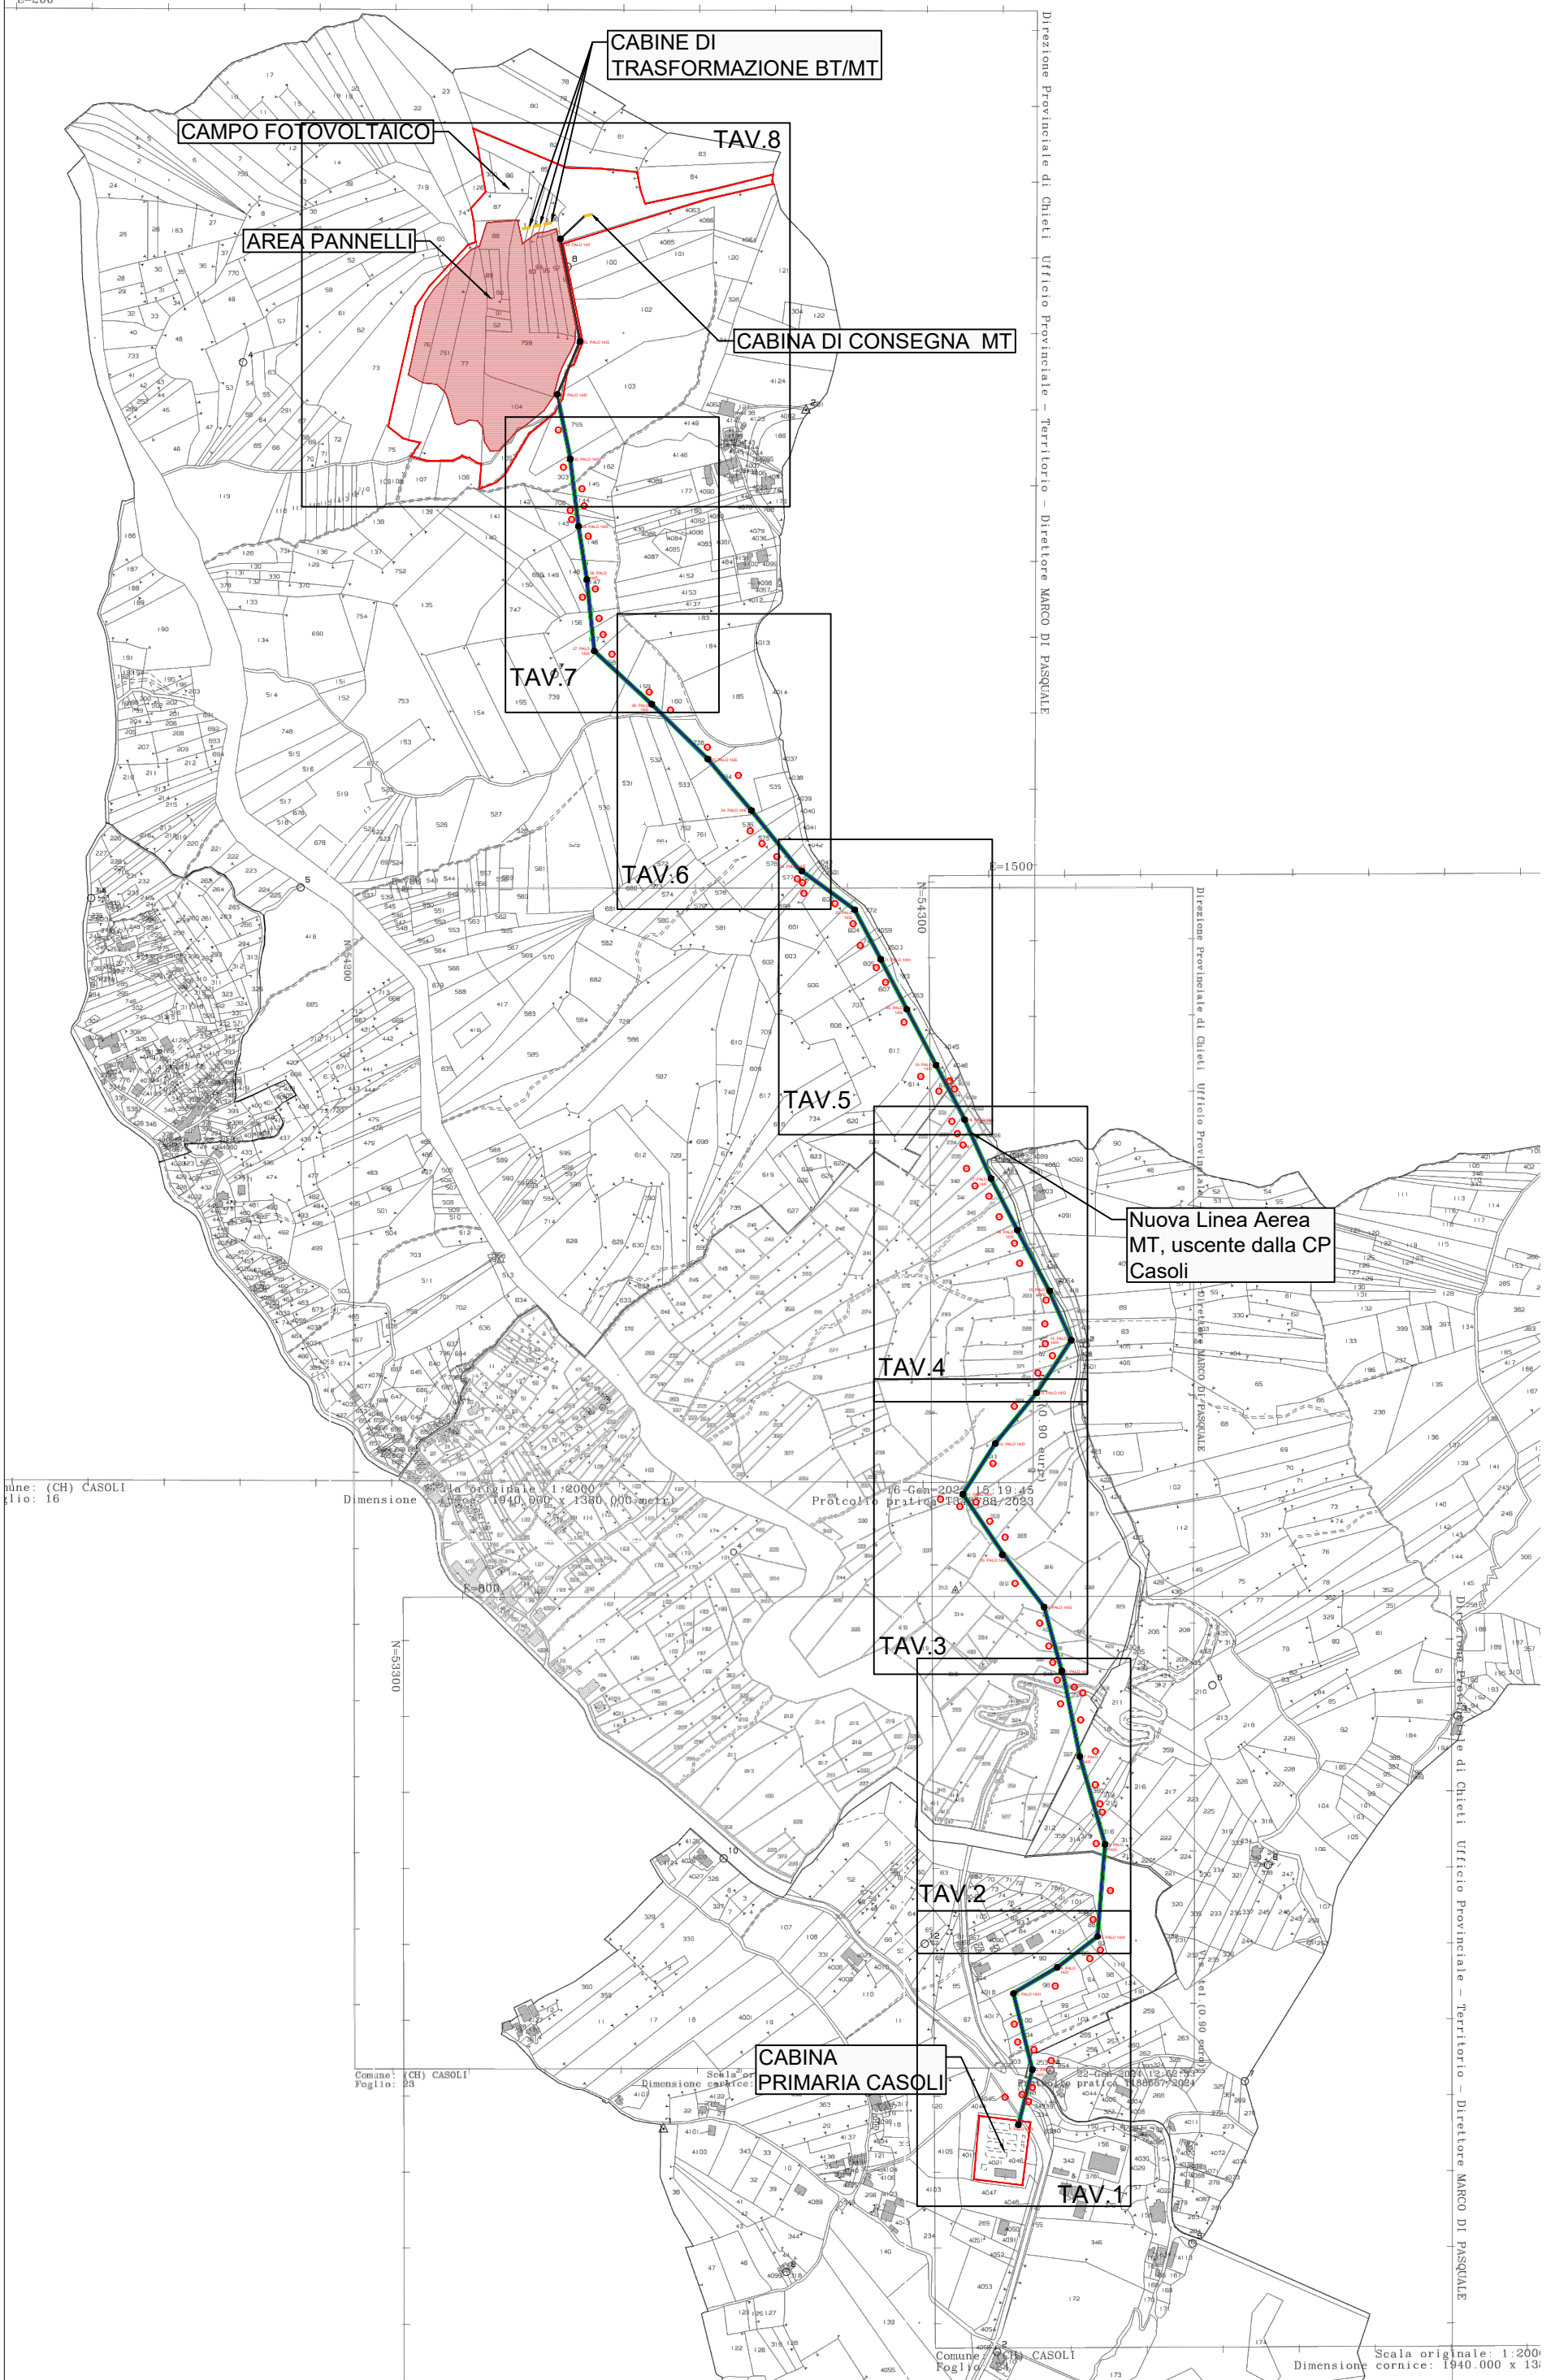


STRALCIO PLANIMETRIA CATASTALE
COMUNE DI CASOLI - FOGLIO 24-32
Scala 1:1000
TAVOLA 1

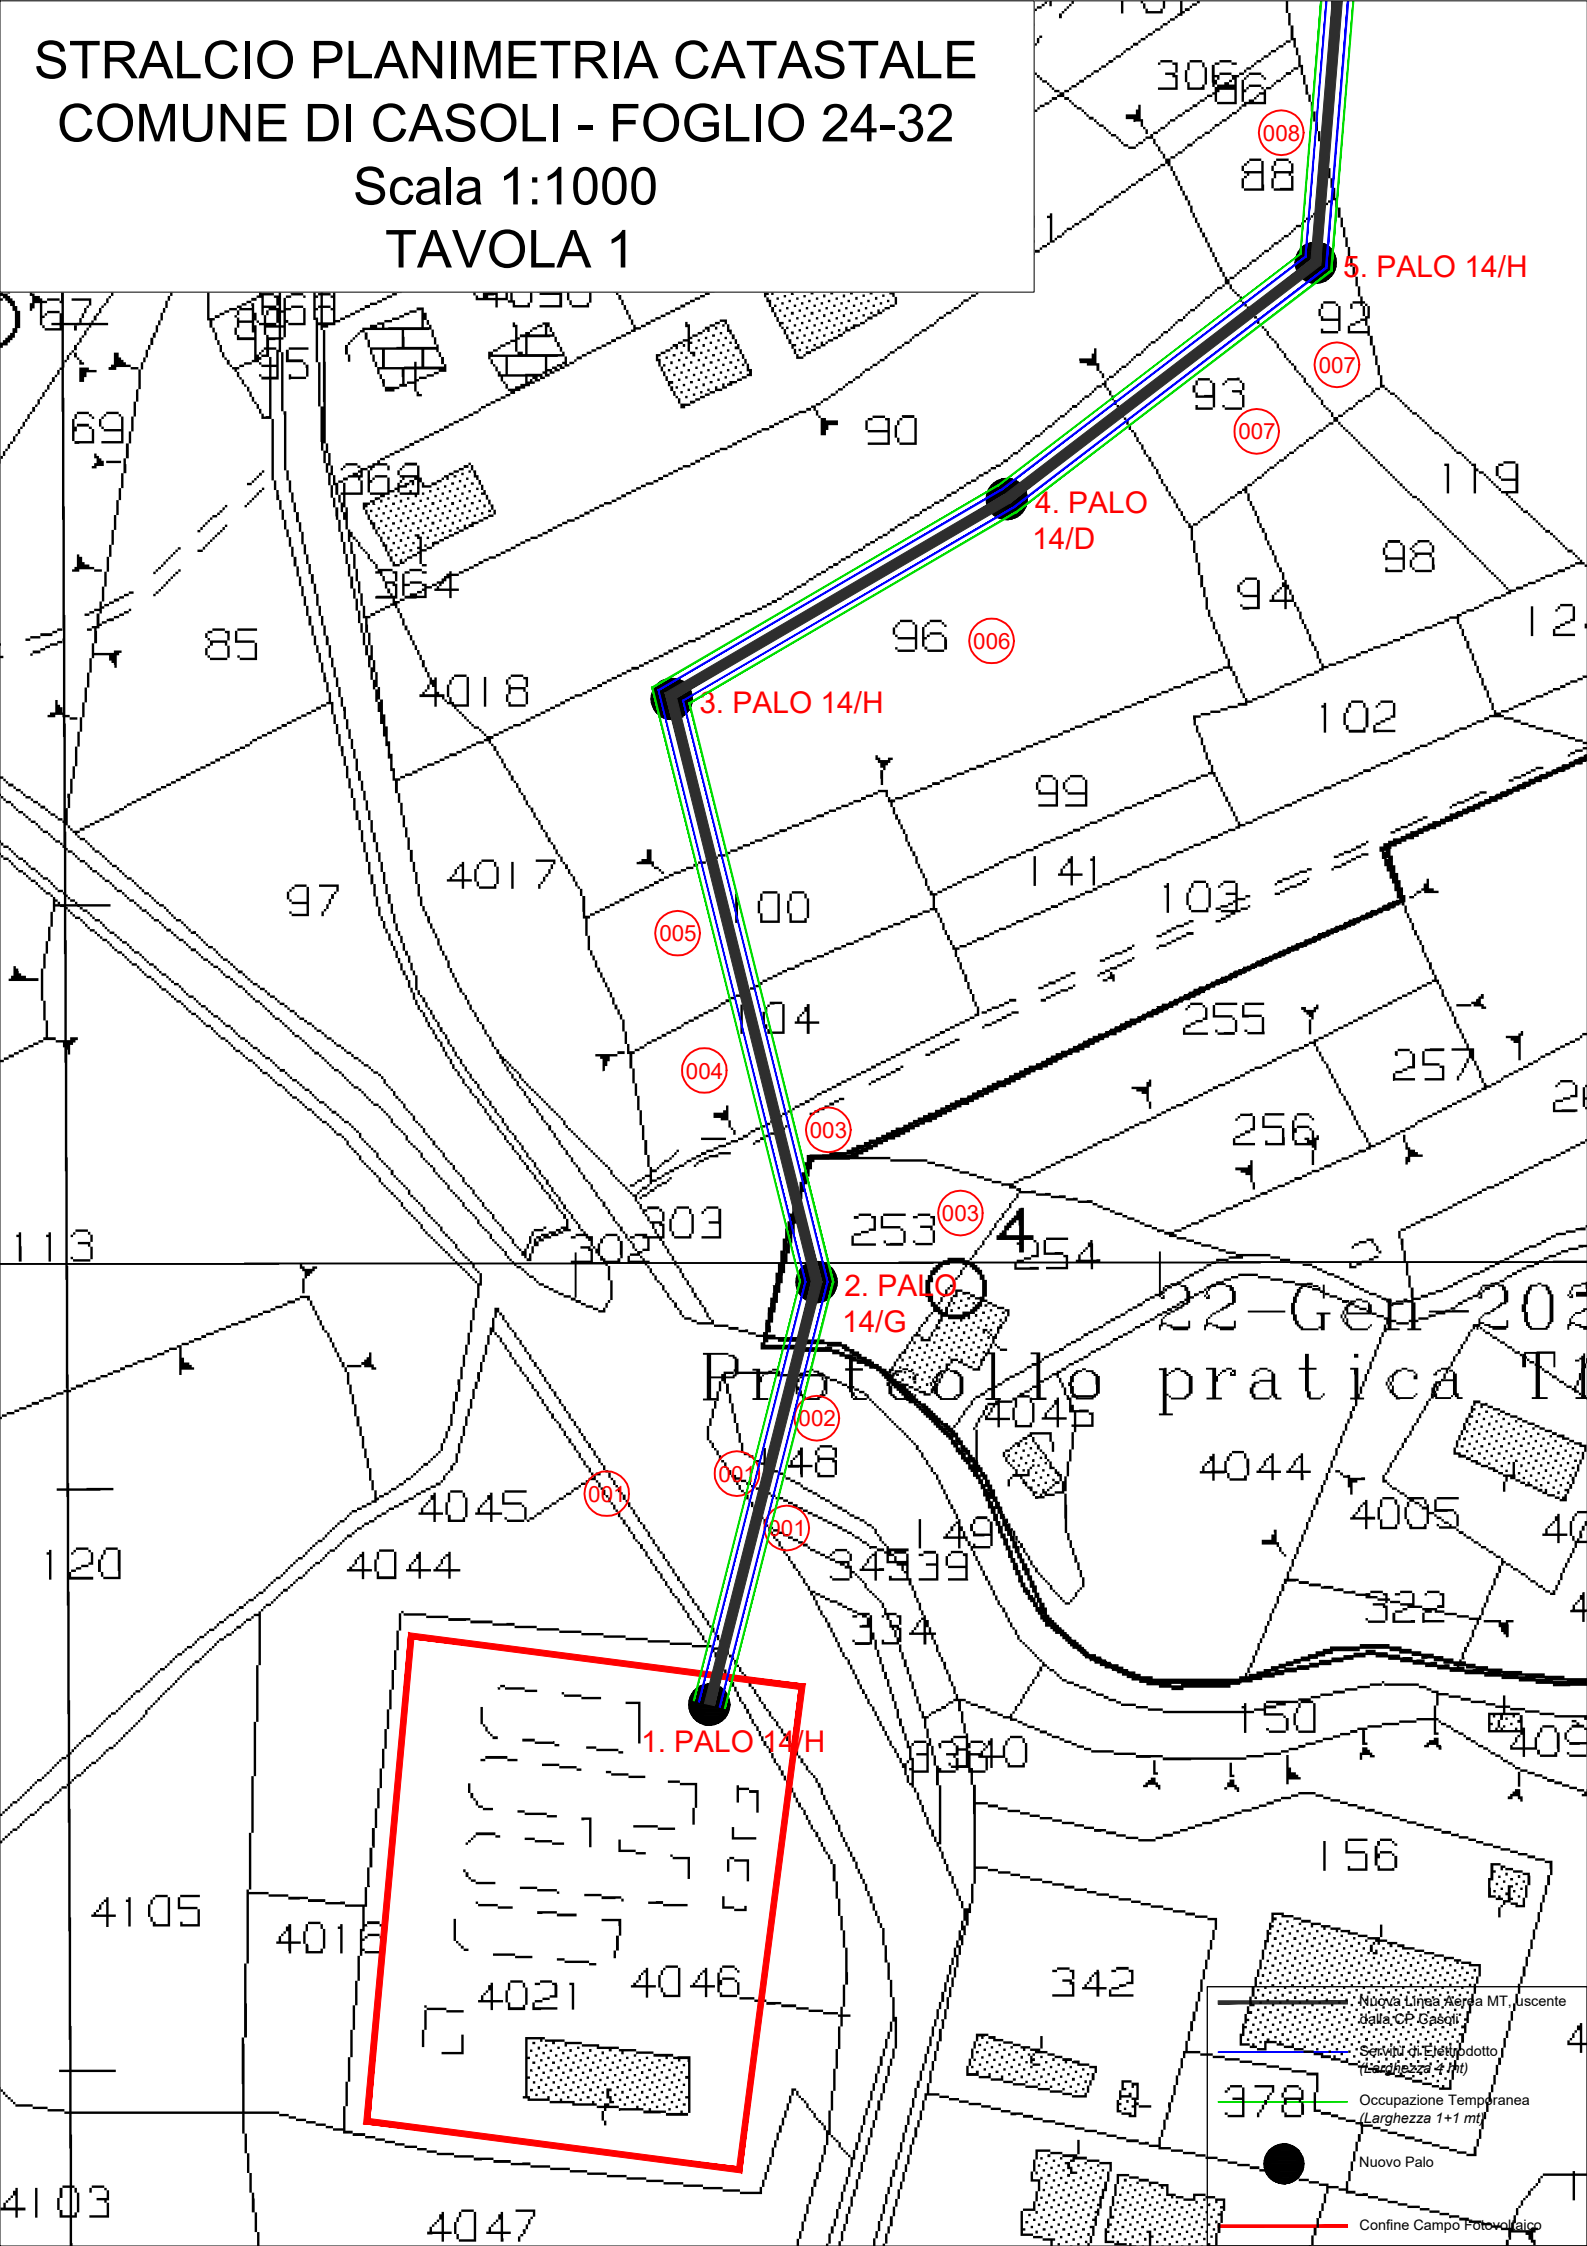

**STRALCIO PLANIMETRIA
CATASTALE
COMUNE DI CASOLI -
FOGLIO 24-32-23
Scala 1:1000
TAVOLA 2**

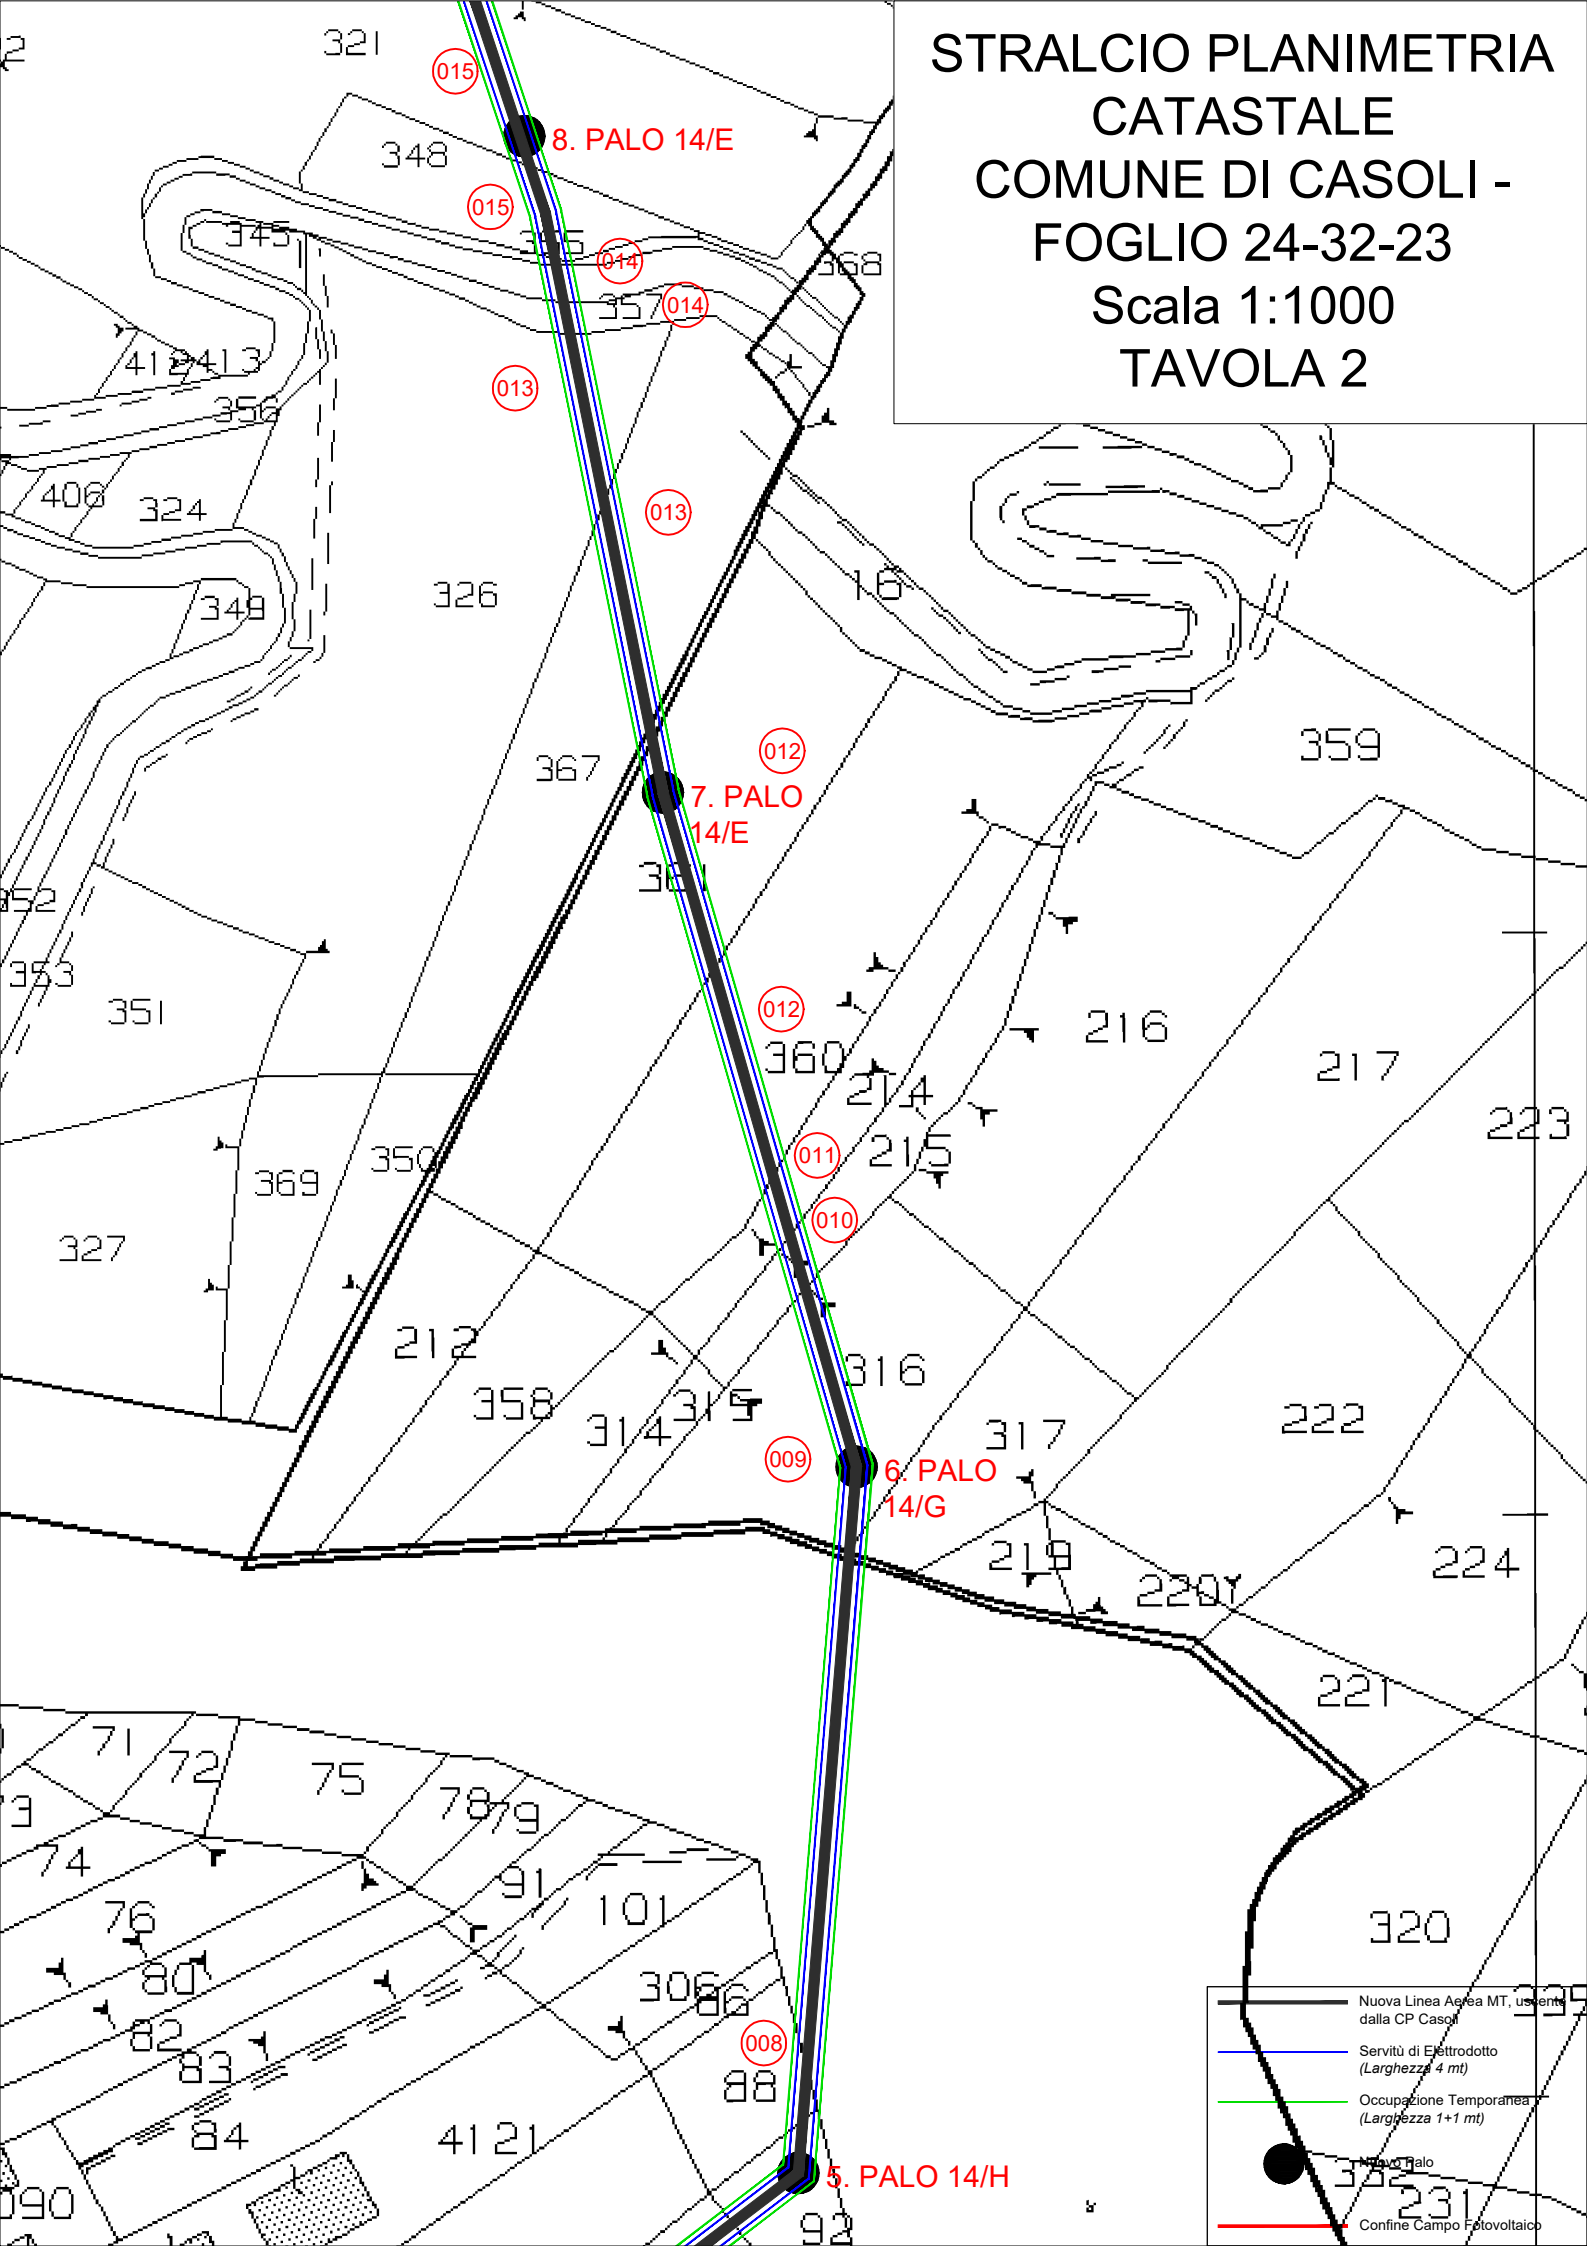


STRALCIO PLANIMETRIA
CATASTALE
COMUNE DI CASOLI -
FOGLIO 23
Scala 1:1000
TAVOLA 3

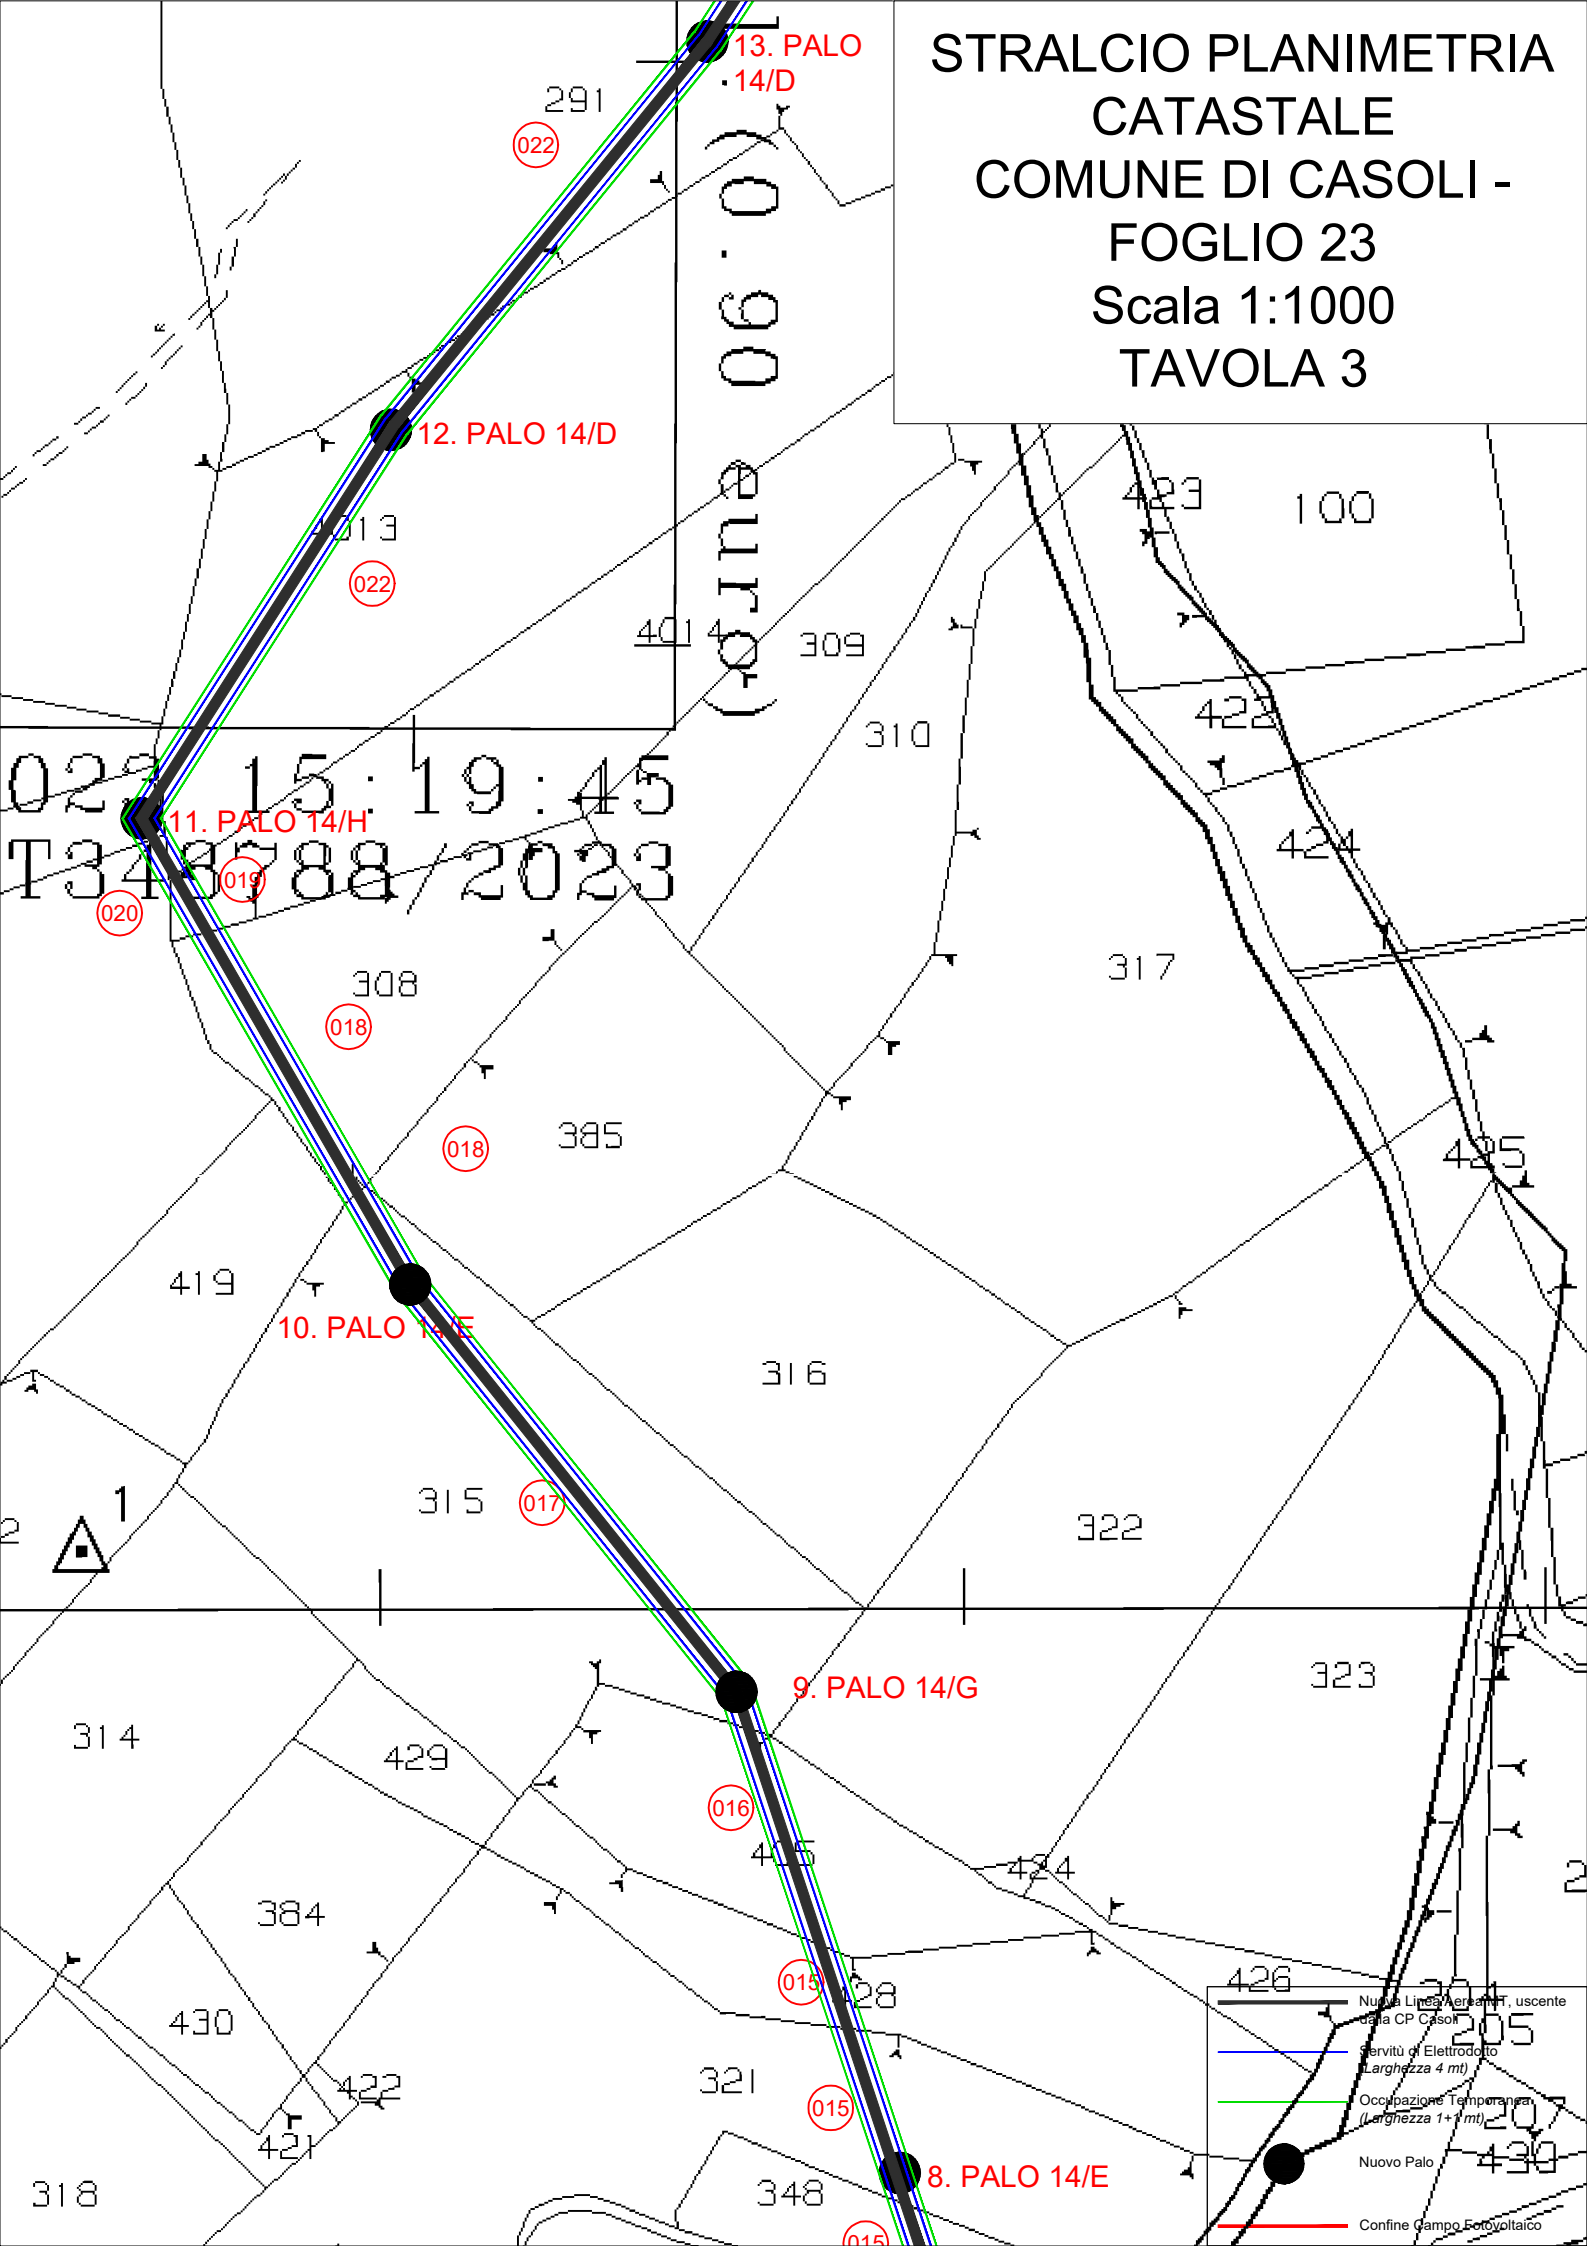


STRALCIO PLANIMETRIA CATASTALE COMUNE DI CASOLI - FOGLIO 23

Scala 1:1000


TAVOLA 4

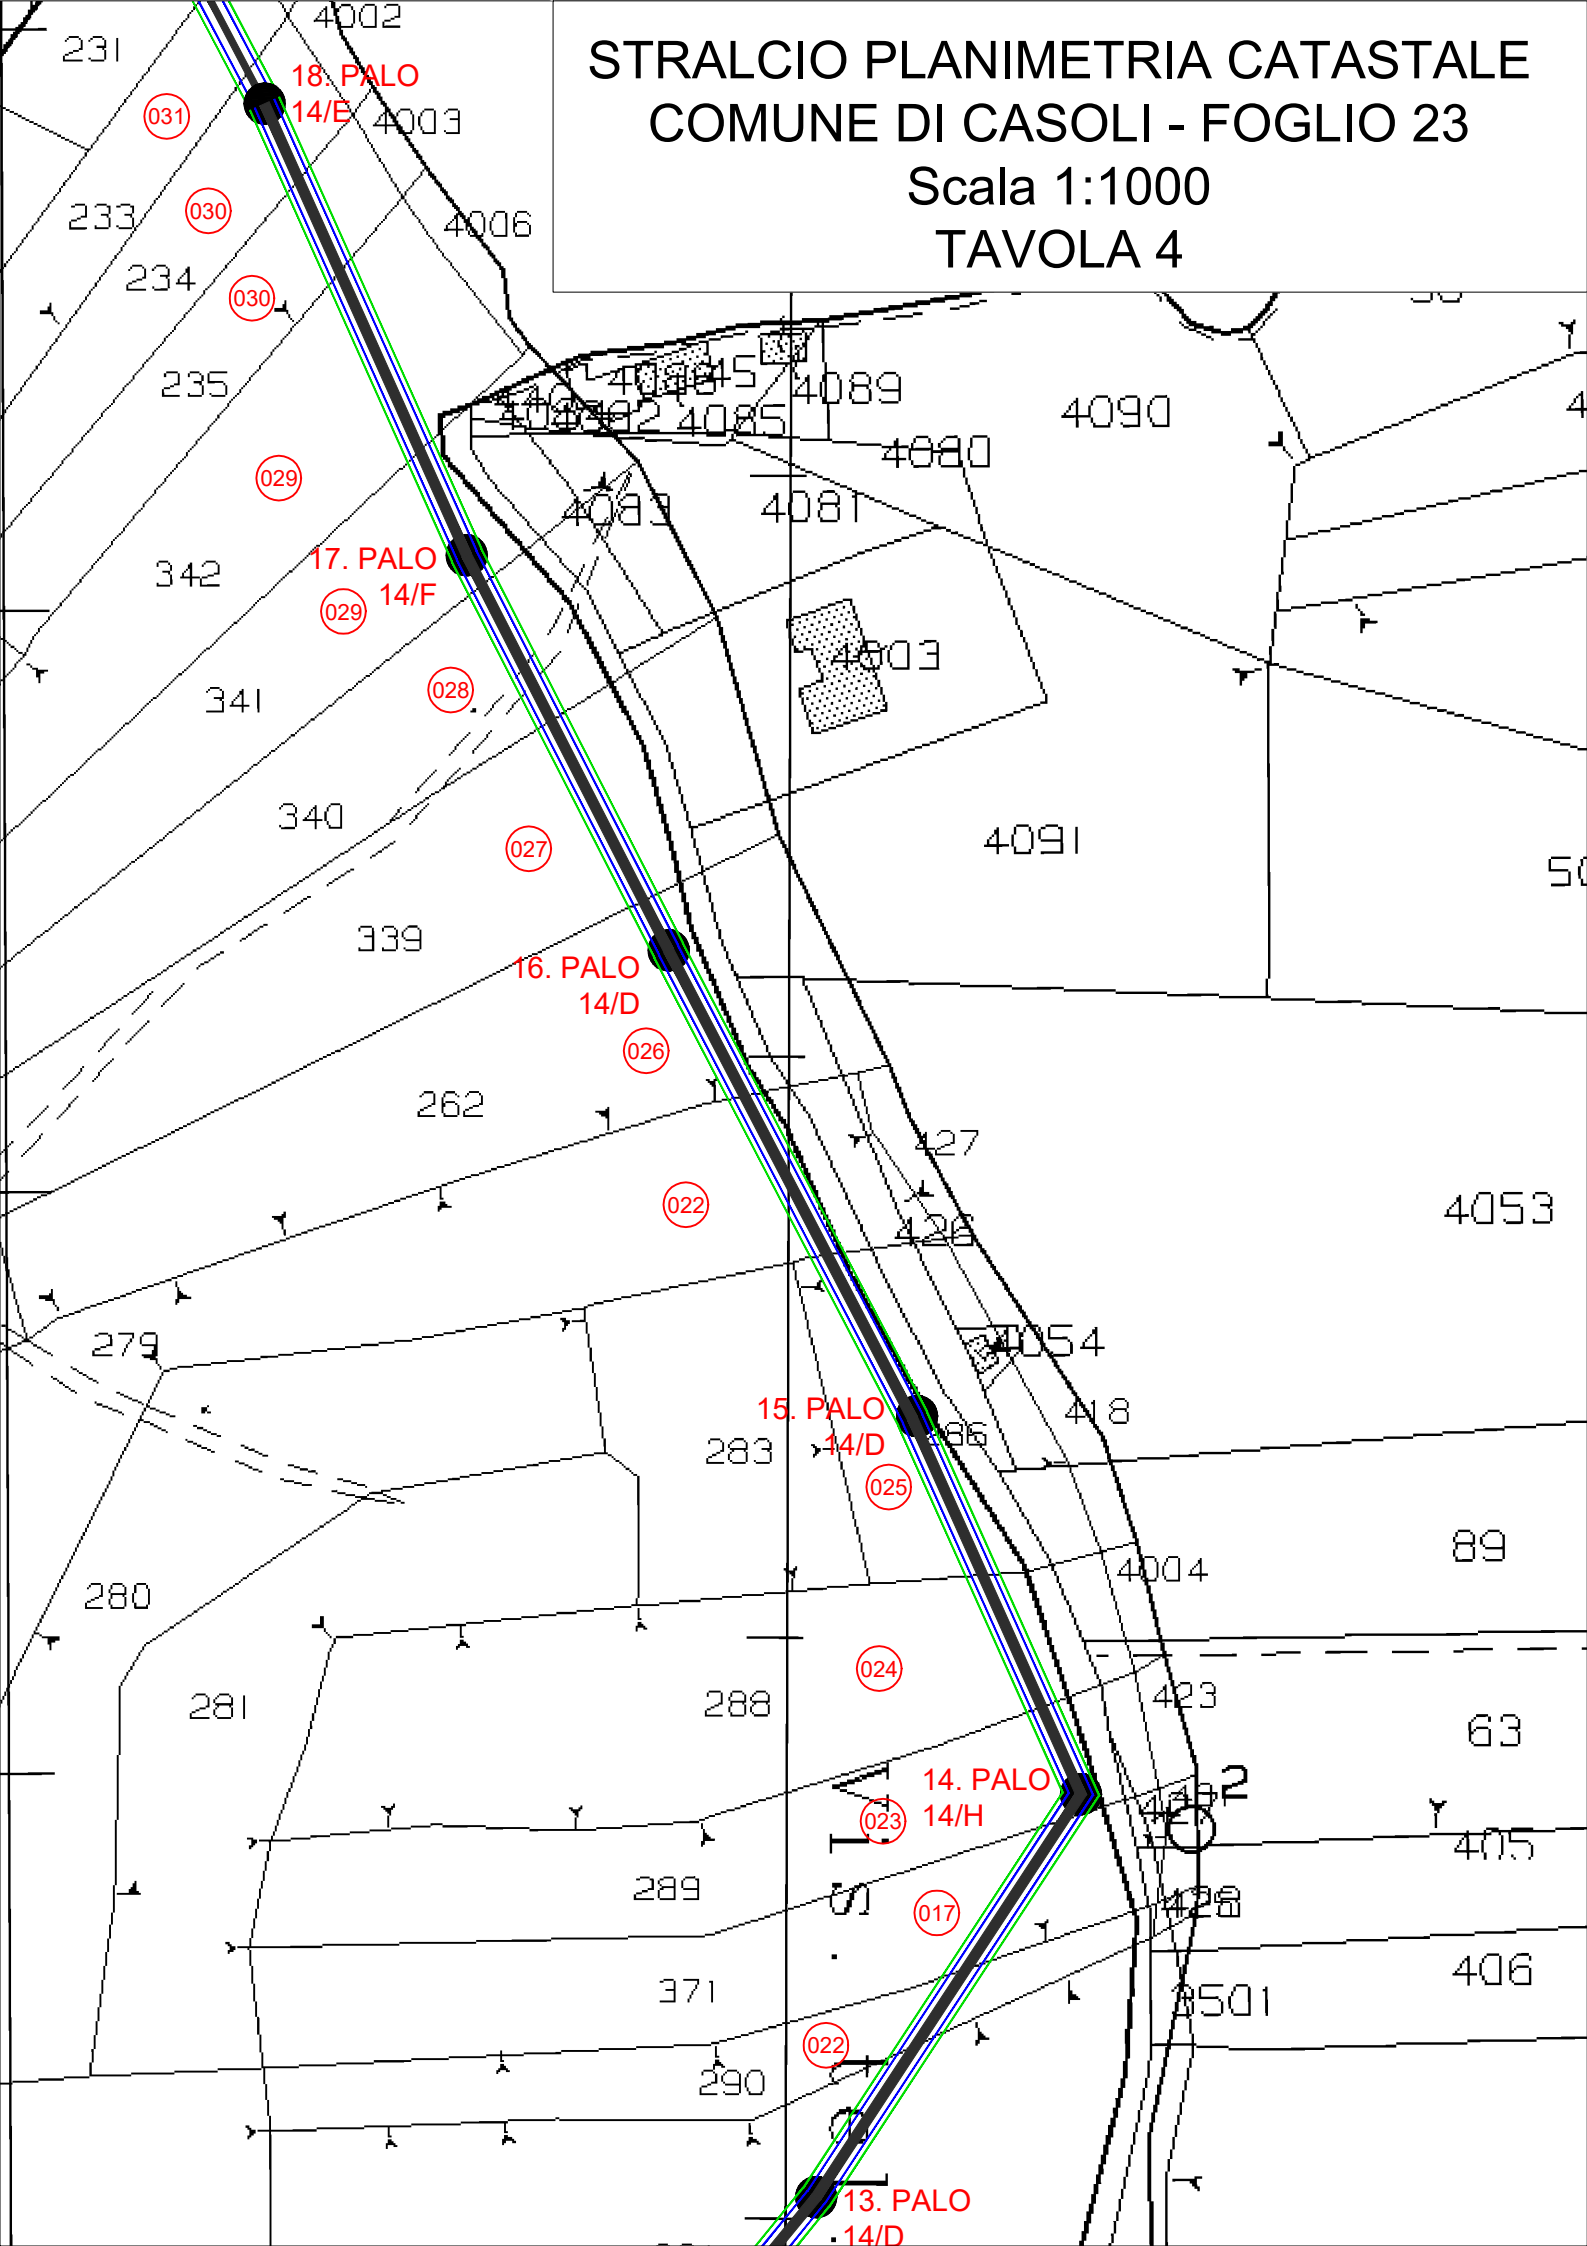



STRALCIO PLANIMETRIA CATASTALE
COMUNE DI CASOLI - FOGLIO 23-16
Scala 1:1000
TAVOLA 5

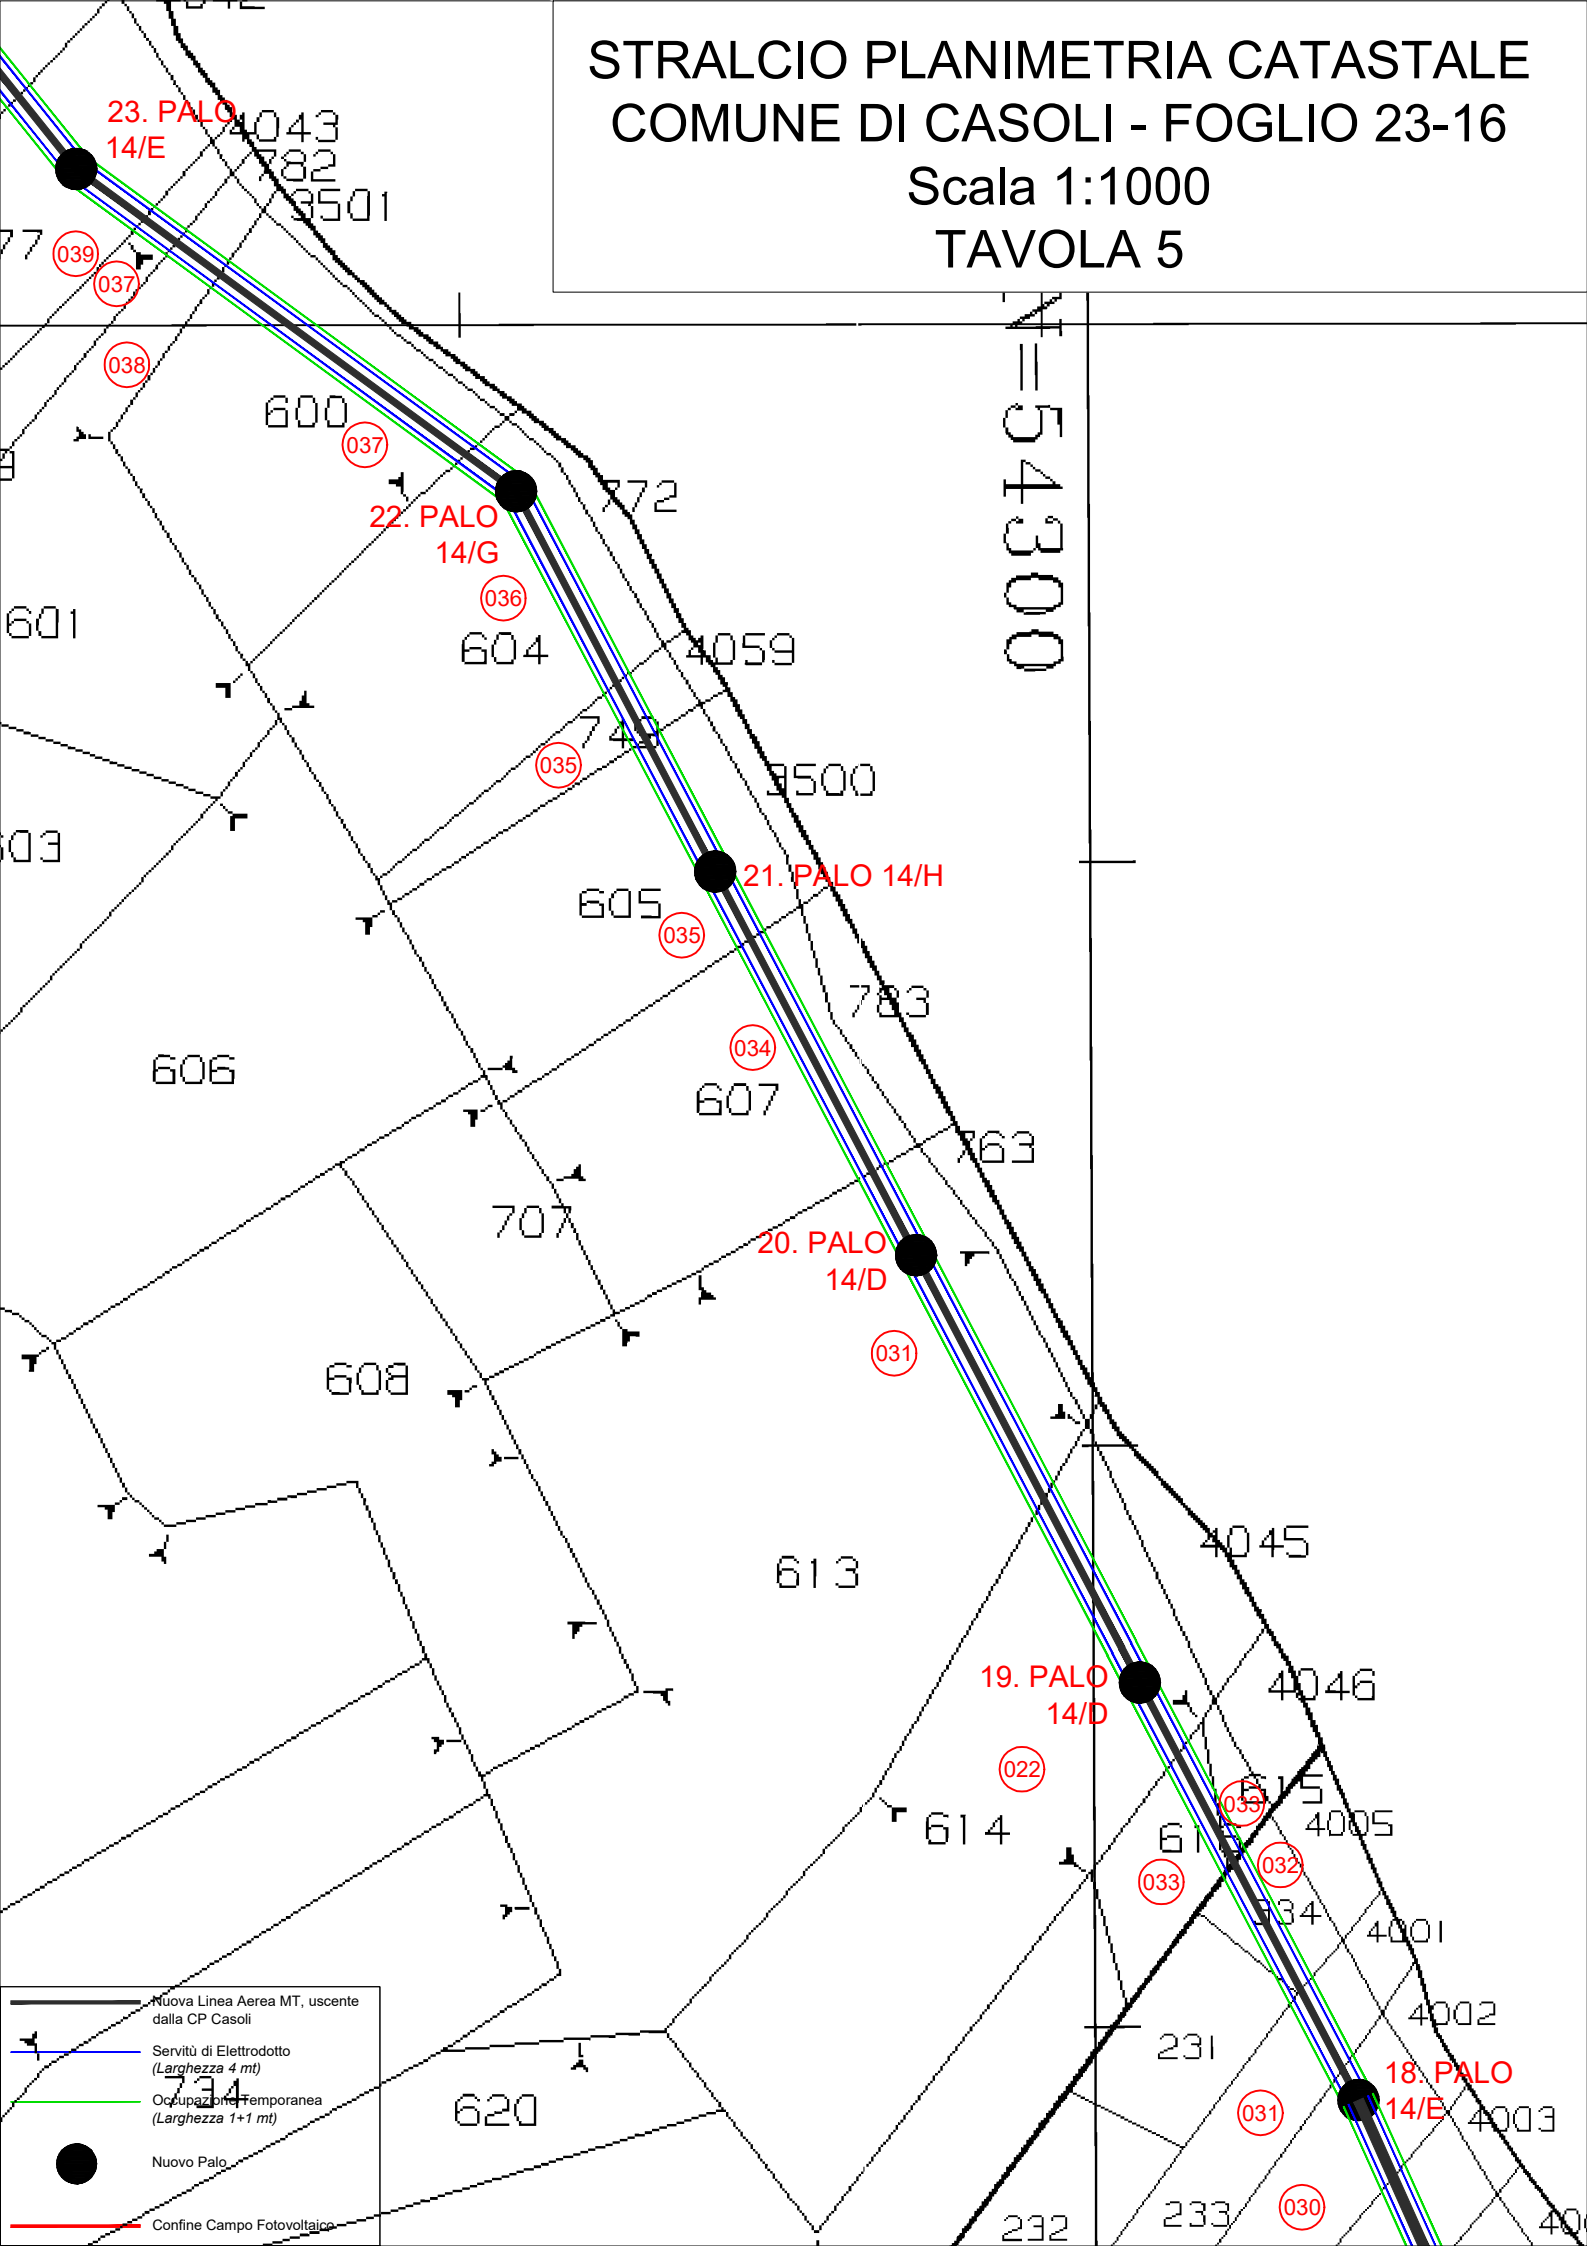

STRALCIO PLANIMETRIA CATASTALE
COMUNE DI CASOLI - FOGLIO 16
Scala 1:1000
TAVOLA 6

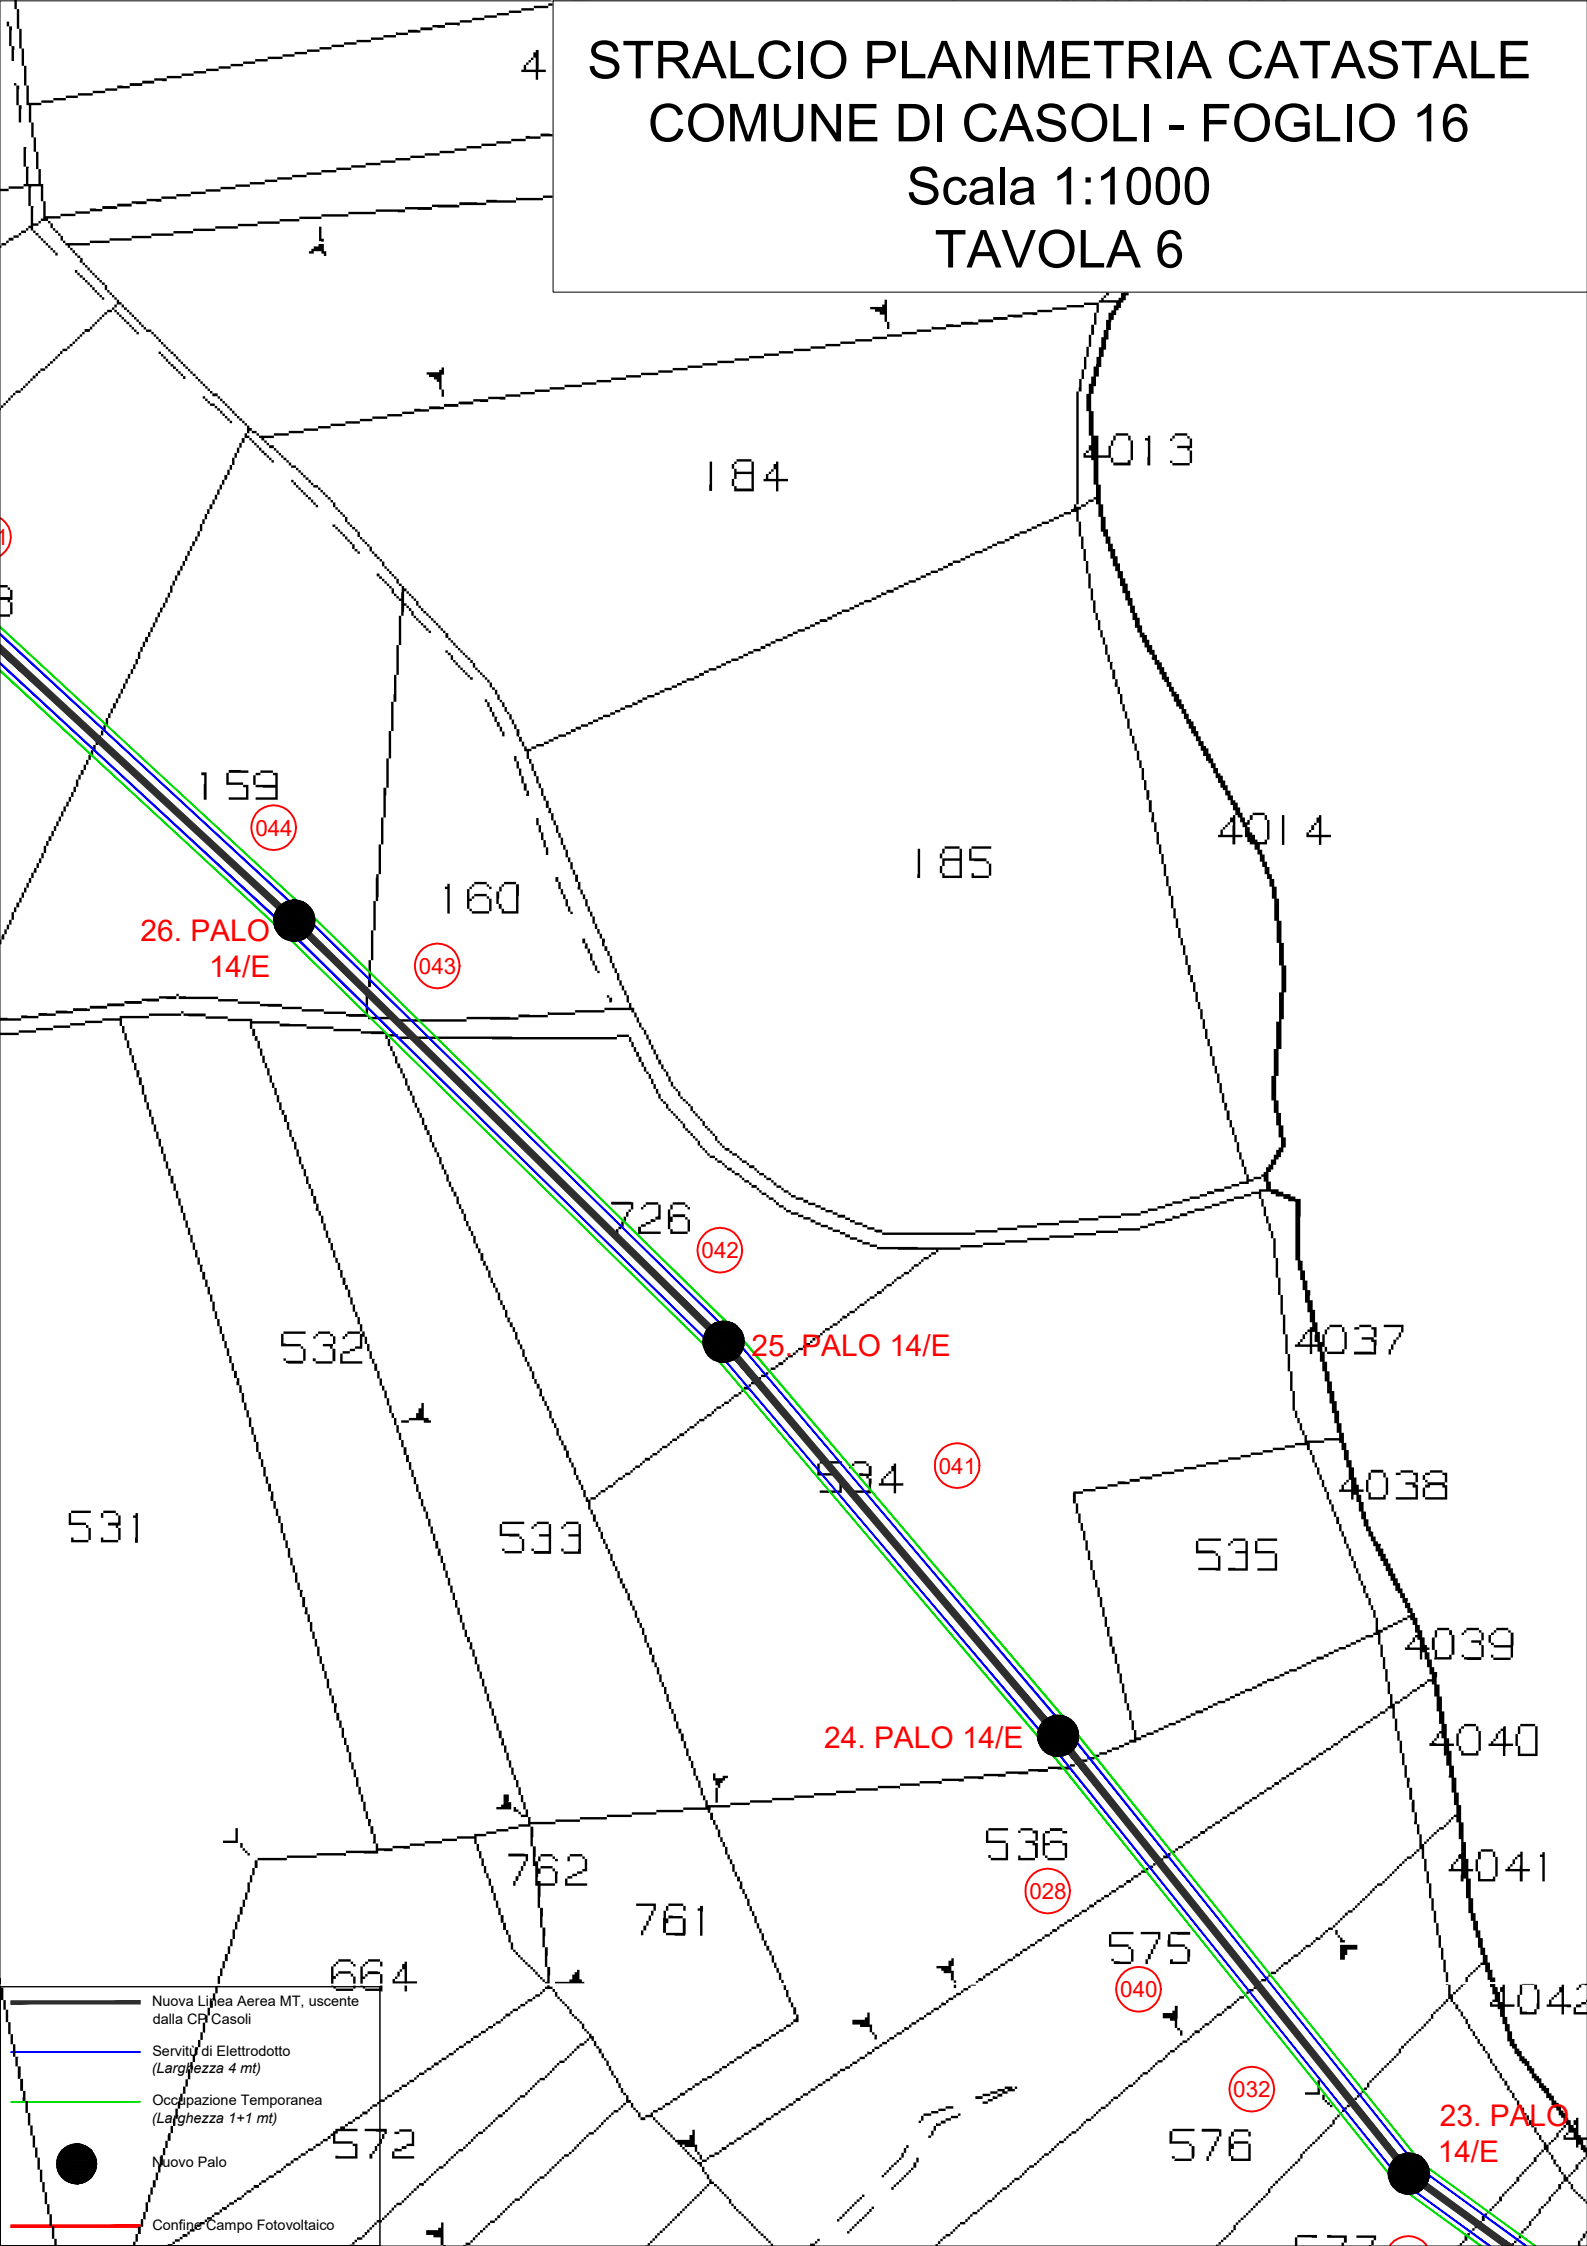

STRALCIO PLANIMETRIA
CATASTALE
COMUNE DI CASOLI -
FOGLIO 16
Scala 1:1000
TAVOLA 7

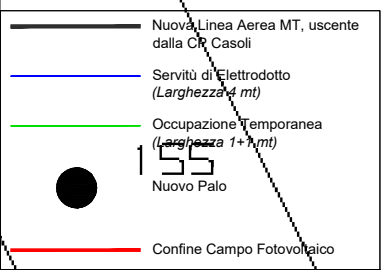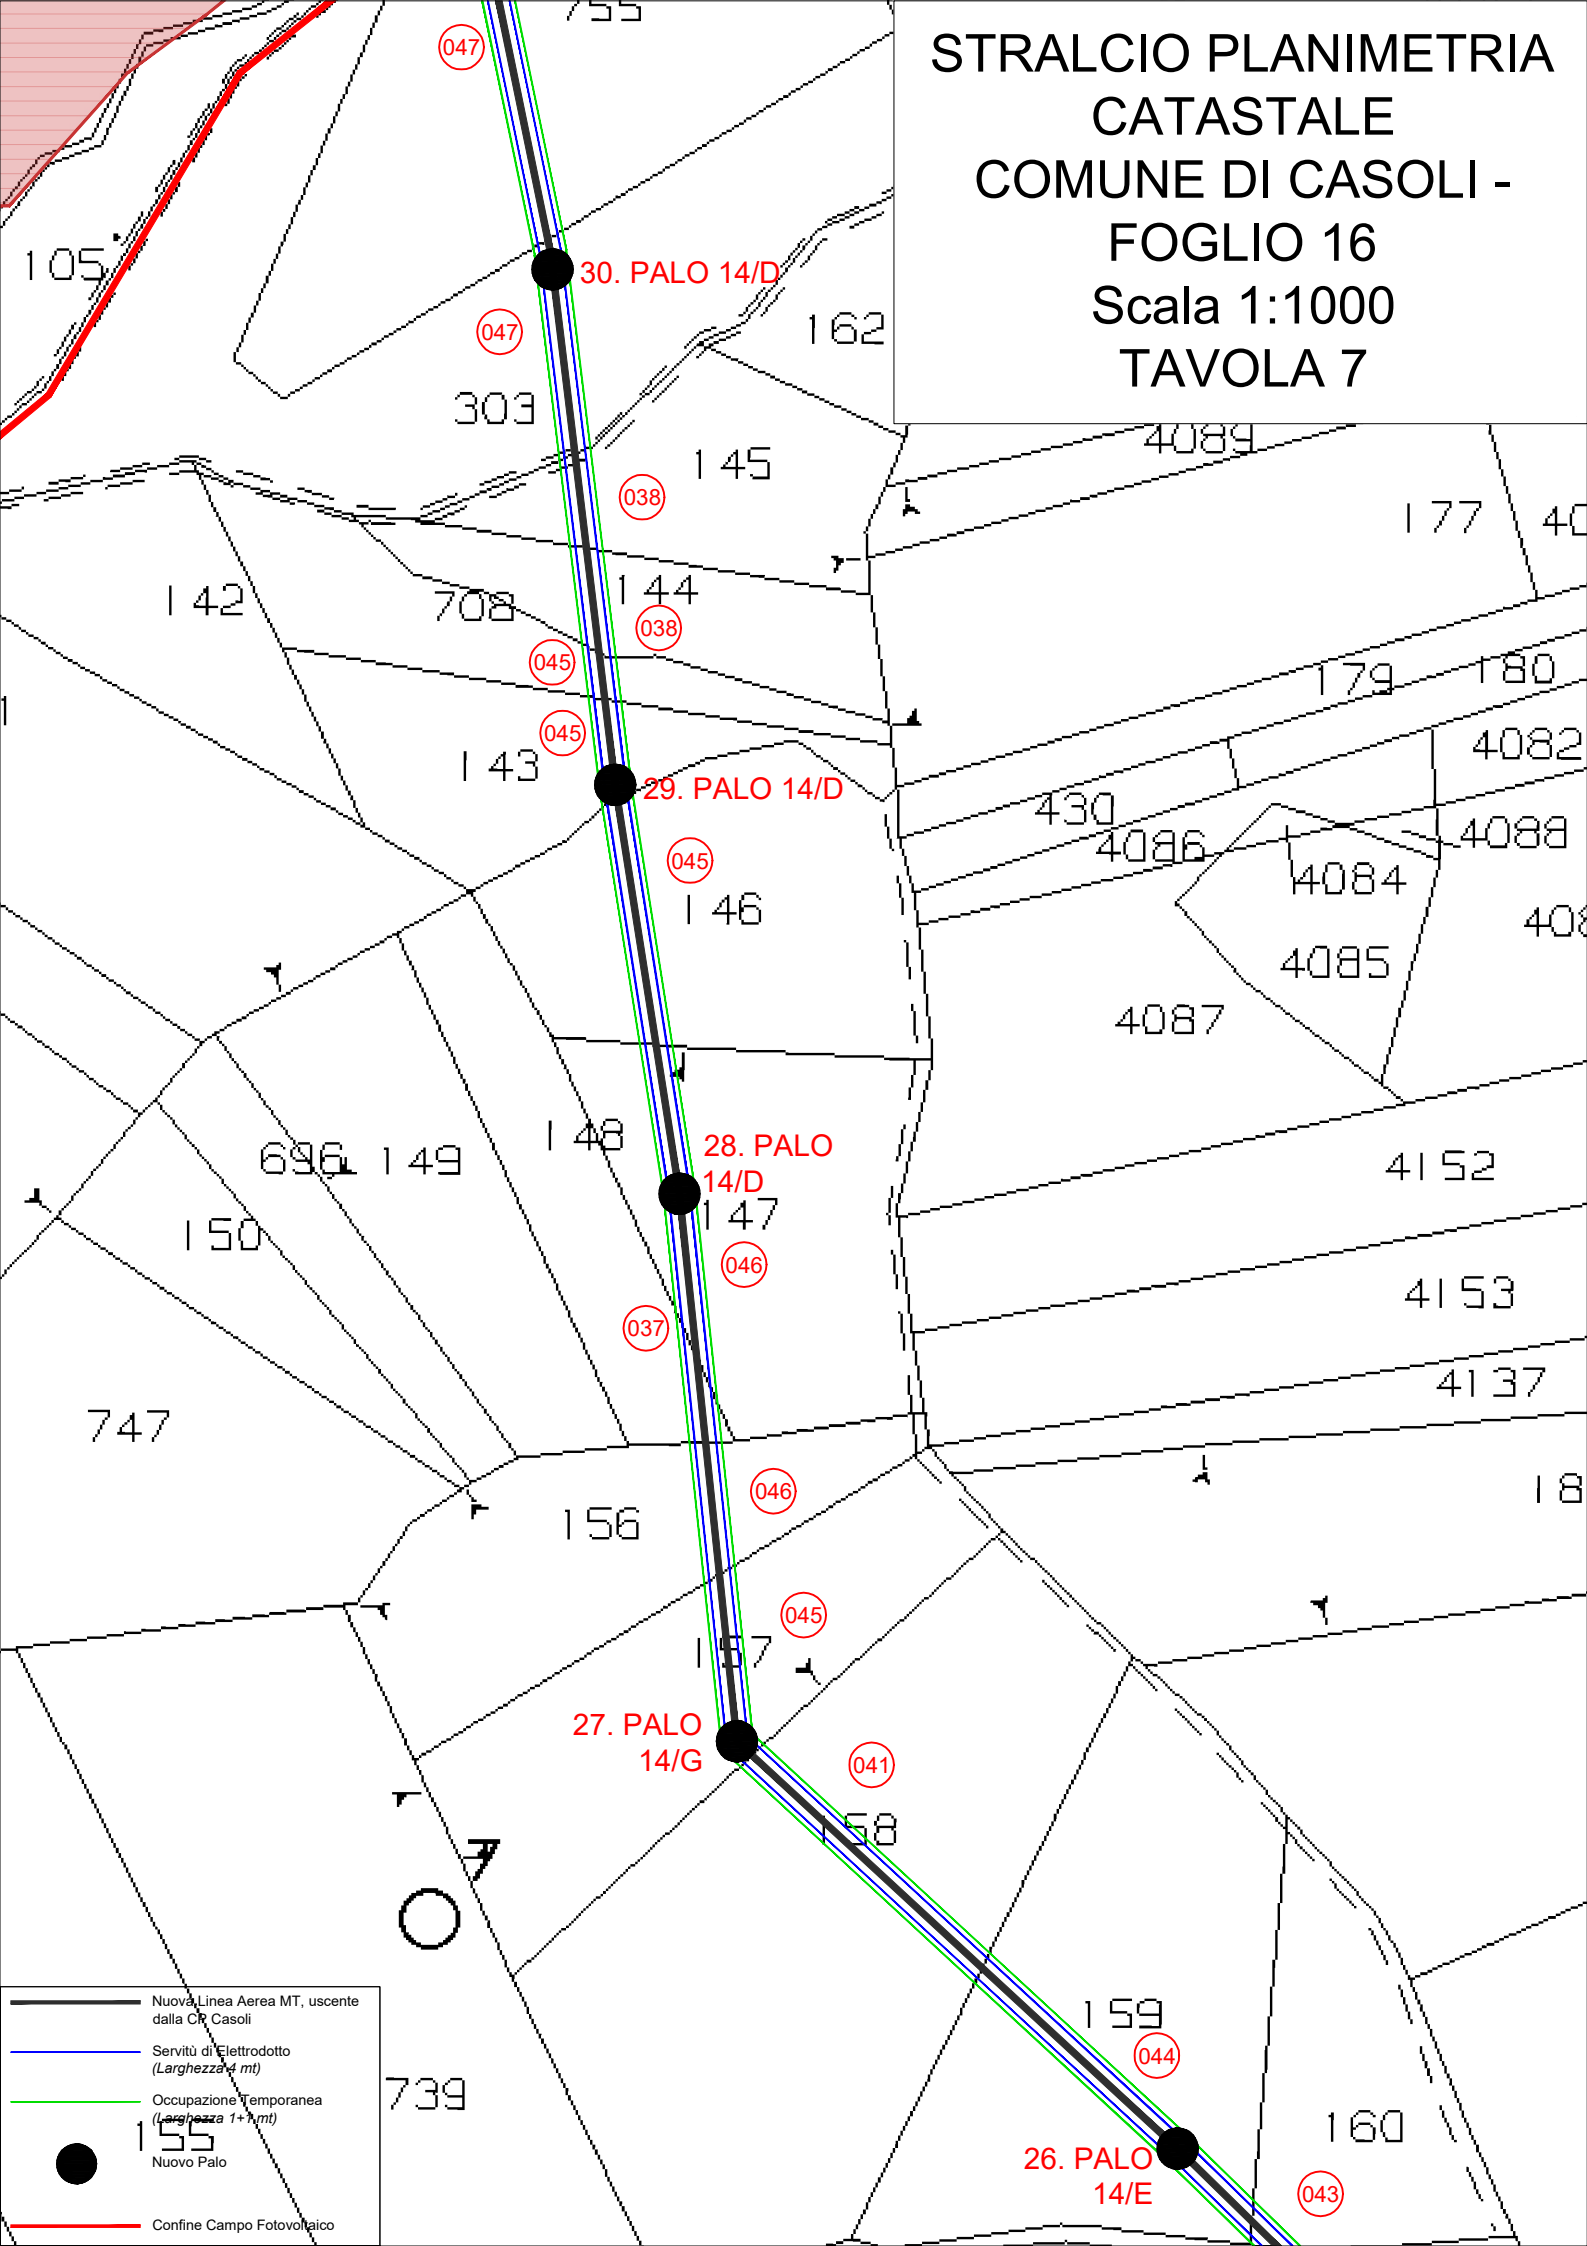

STRALCIO PLANIMETRIA
CATASTALE
COMUNE DI CASOLI -
FOGLIO 16
Scala 1:1000
TAVOLA 8

