



REGIONE ABRUZZO

Provincia Chieti

COMUNE DI CASOLI

PROGETTO PER LA REALIZZAZIONE DI IMPIANTO FTV A TERRA
DELLA POTENZA DI 5,599 MW_p E DELLE RELATIVE OPERE DI
CONNESSIONE SITO IN CASOLI (CH) C.DA COLLELUNGO

IDENTIFICAZIONE ELABORATO

CODICE ELABORATO

E.10-OCR

REV: 00

REV:

REV:

REV:

DESCRIZIONE ELABORATO

PIANO PARTICELLARE:
PLANIMETRIA CATASTALE SU ORTOFOTO

DATA: LUGLIO 2024

PROGETTISTA

Sting Ingegneria STP Srl


Sede : Via Colle Sapone 22a 67100 L'Aquila (AQ)

Tel: 0862/294712 cell: +39 320/4174131

e-mail: alessandrogiusti.ingegneria@gmail.com - stpsting@gmail.com

pec: sting-stp@legalmail.it

TIMBRI E FIRME

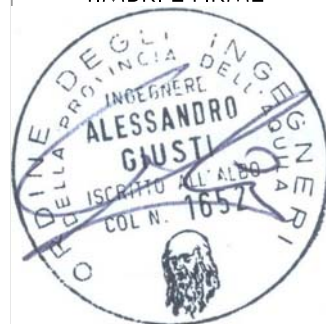

COMMITTENTE

LANDS S.r.l.

Piazzale Porto snc, 67100 L'Aquila (AQ)

IMPRESA ESECUTRICE

DIREZIONE DEI LAVORI




STRALCIO PLANIMETRIA CATASTALE COMUNE DI CASOLI - FOGLIO 24-32

Scala 1:1000

TAVOLA 1




STRALCIO PLANIMETRIA
CATASTALE
COMUNE DI CASOLI -
FOGLIO 24-32-23
Scala 1:1000
TAVOLA 2

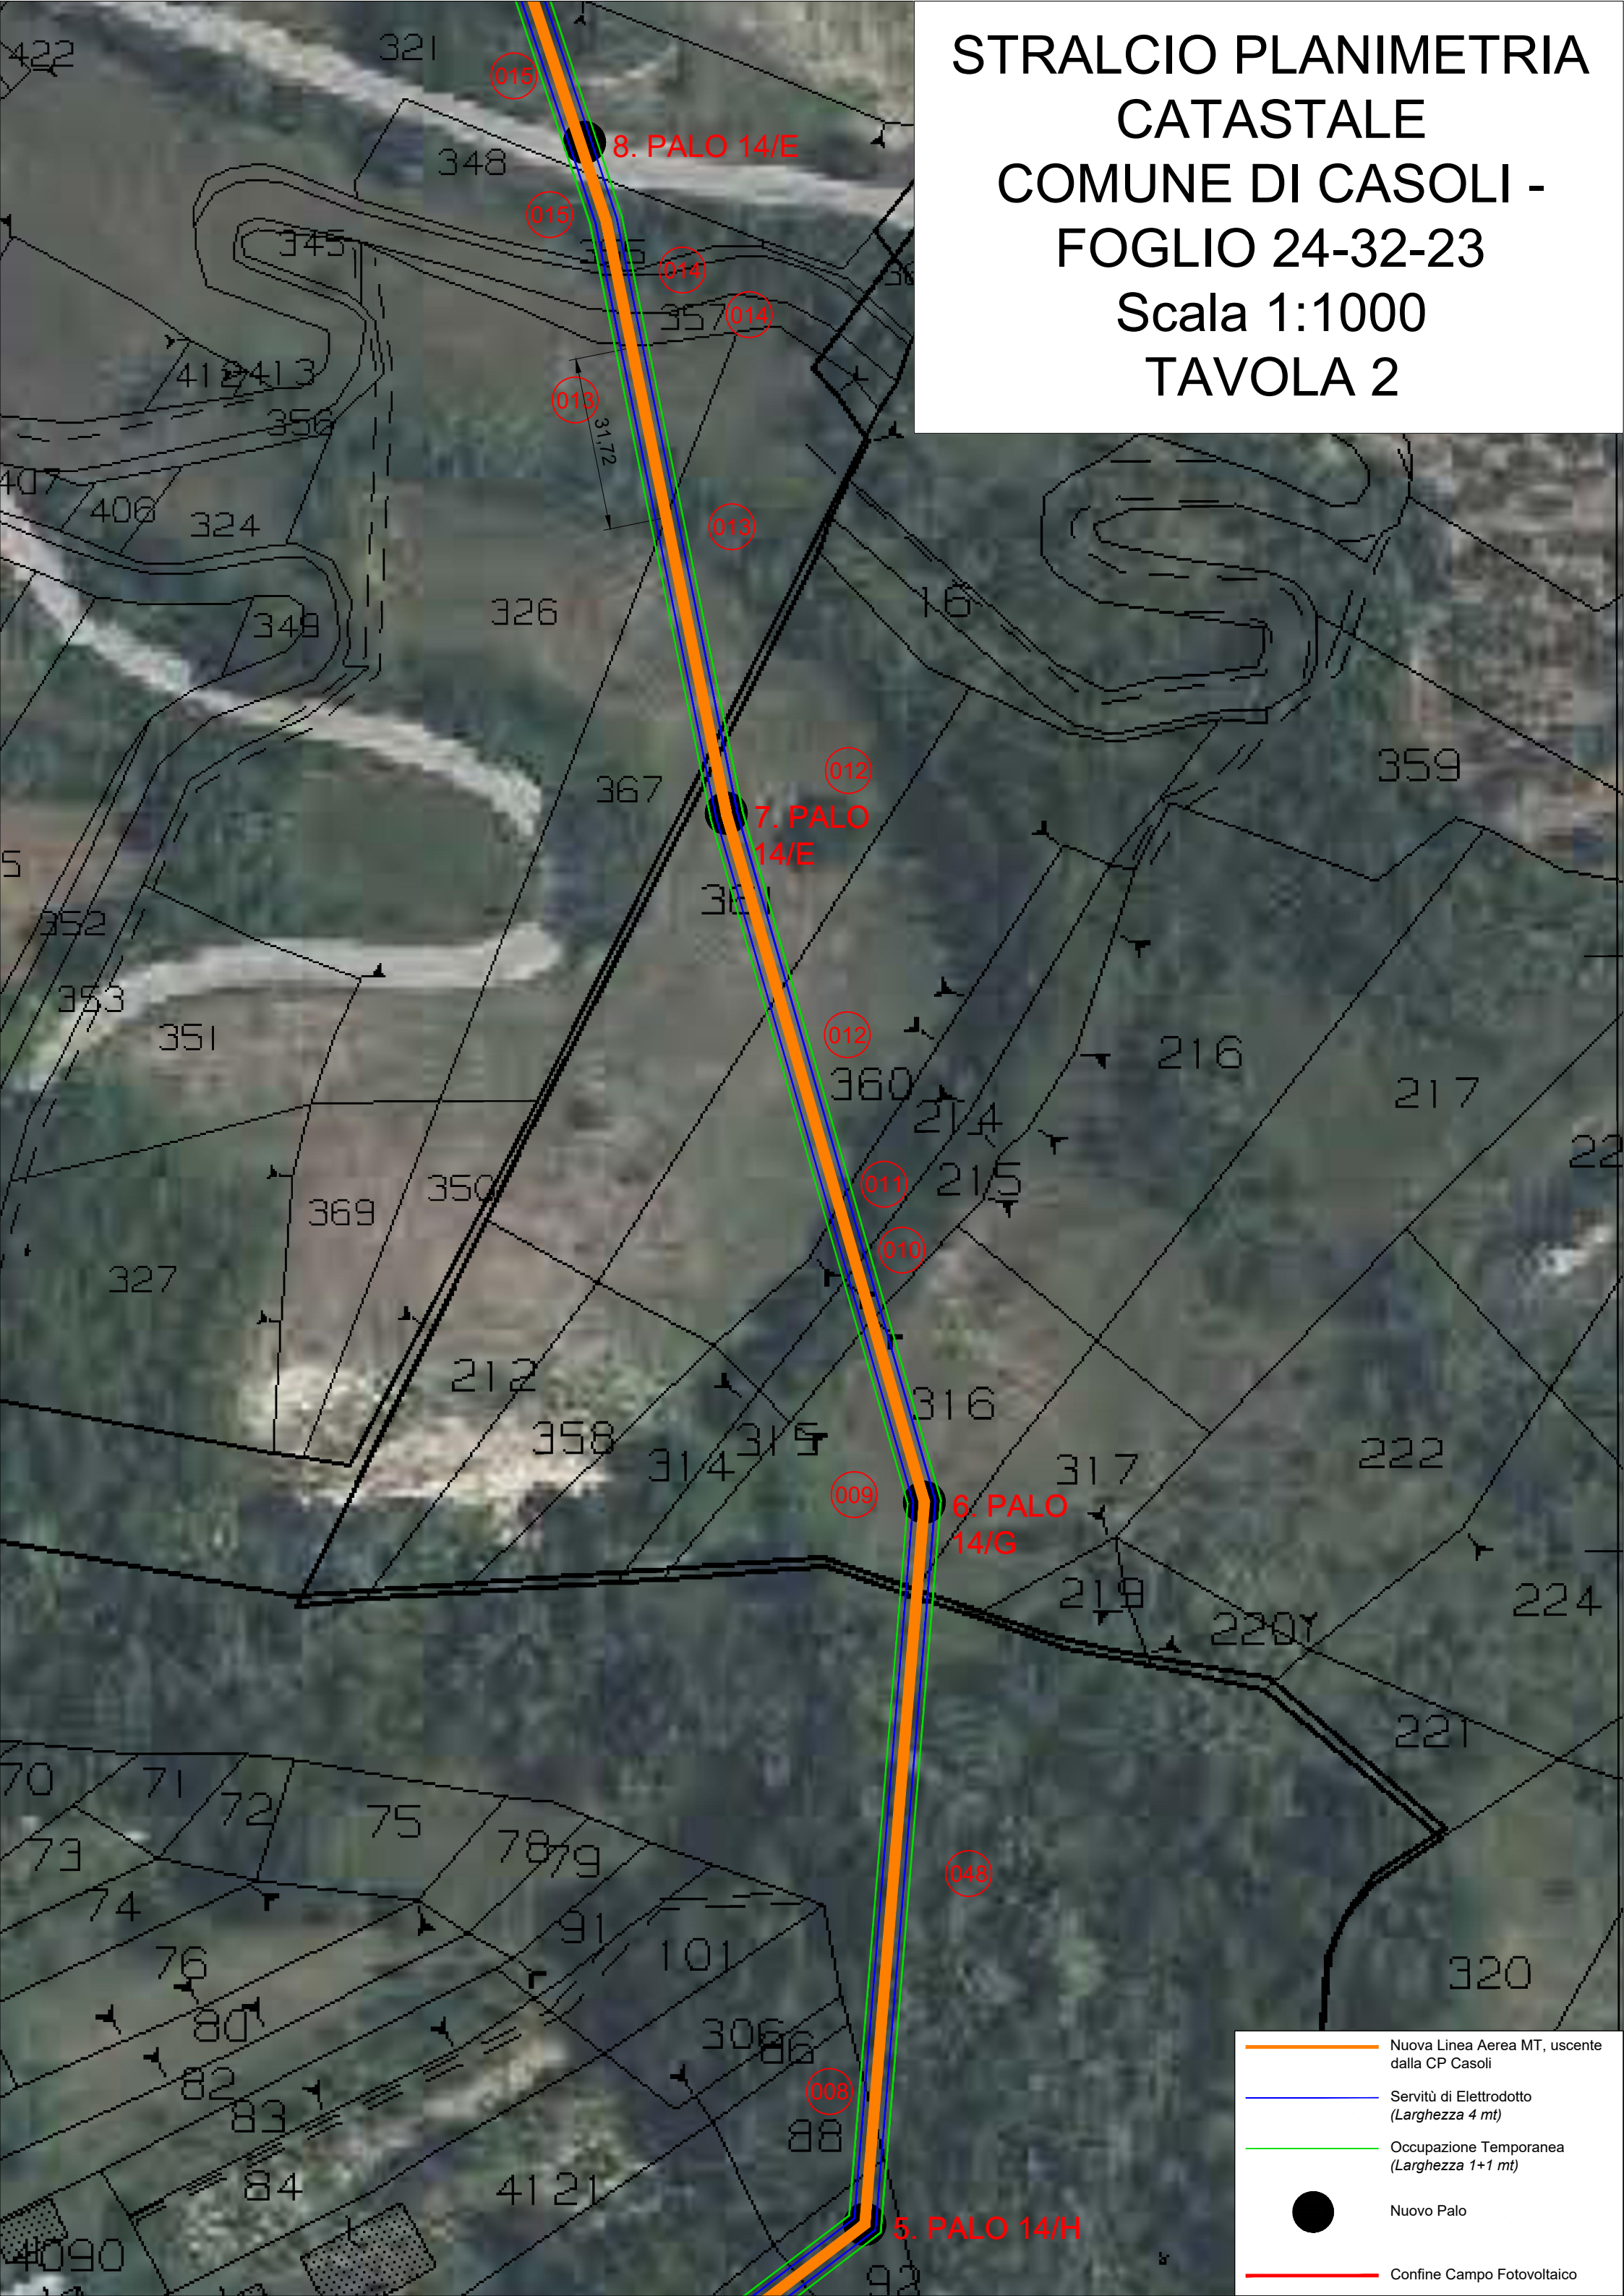

STRALCIO PLANIMETRIA CATASTALE COMUNE DI CASOLI - FOGLIO 23

Scala 1:1000

TAVOLA 4

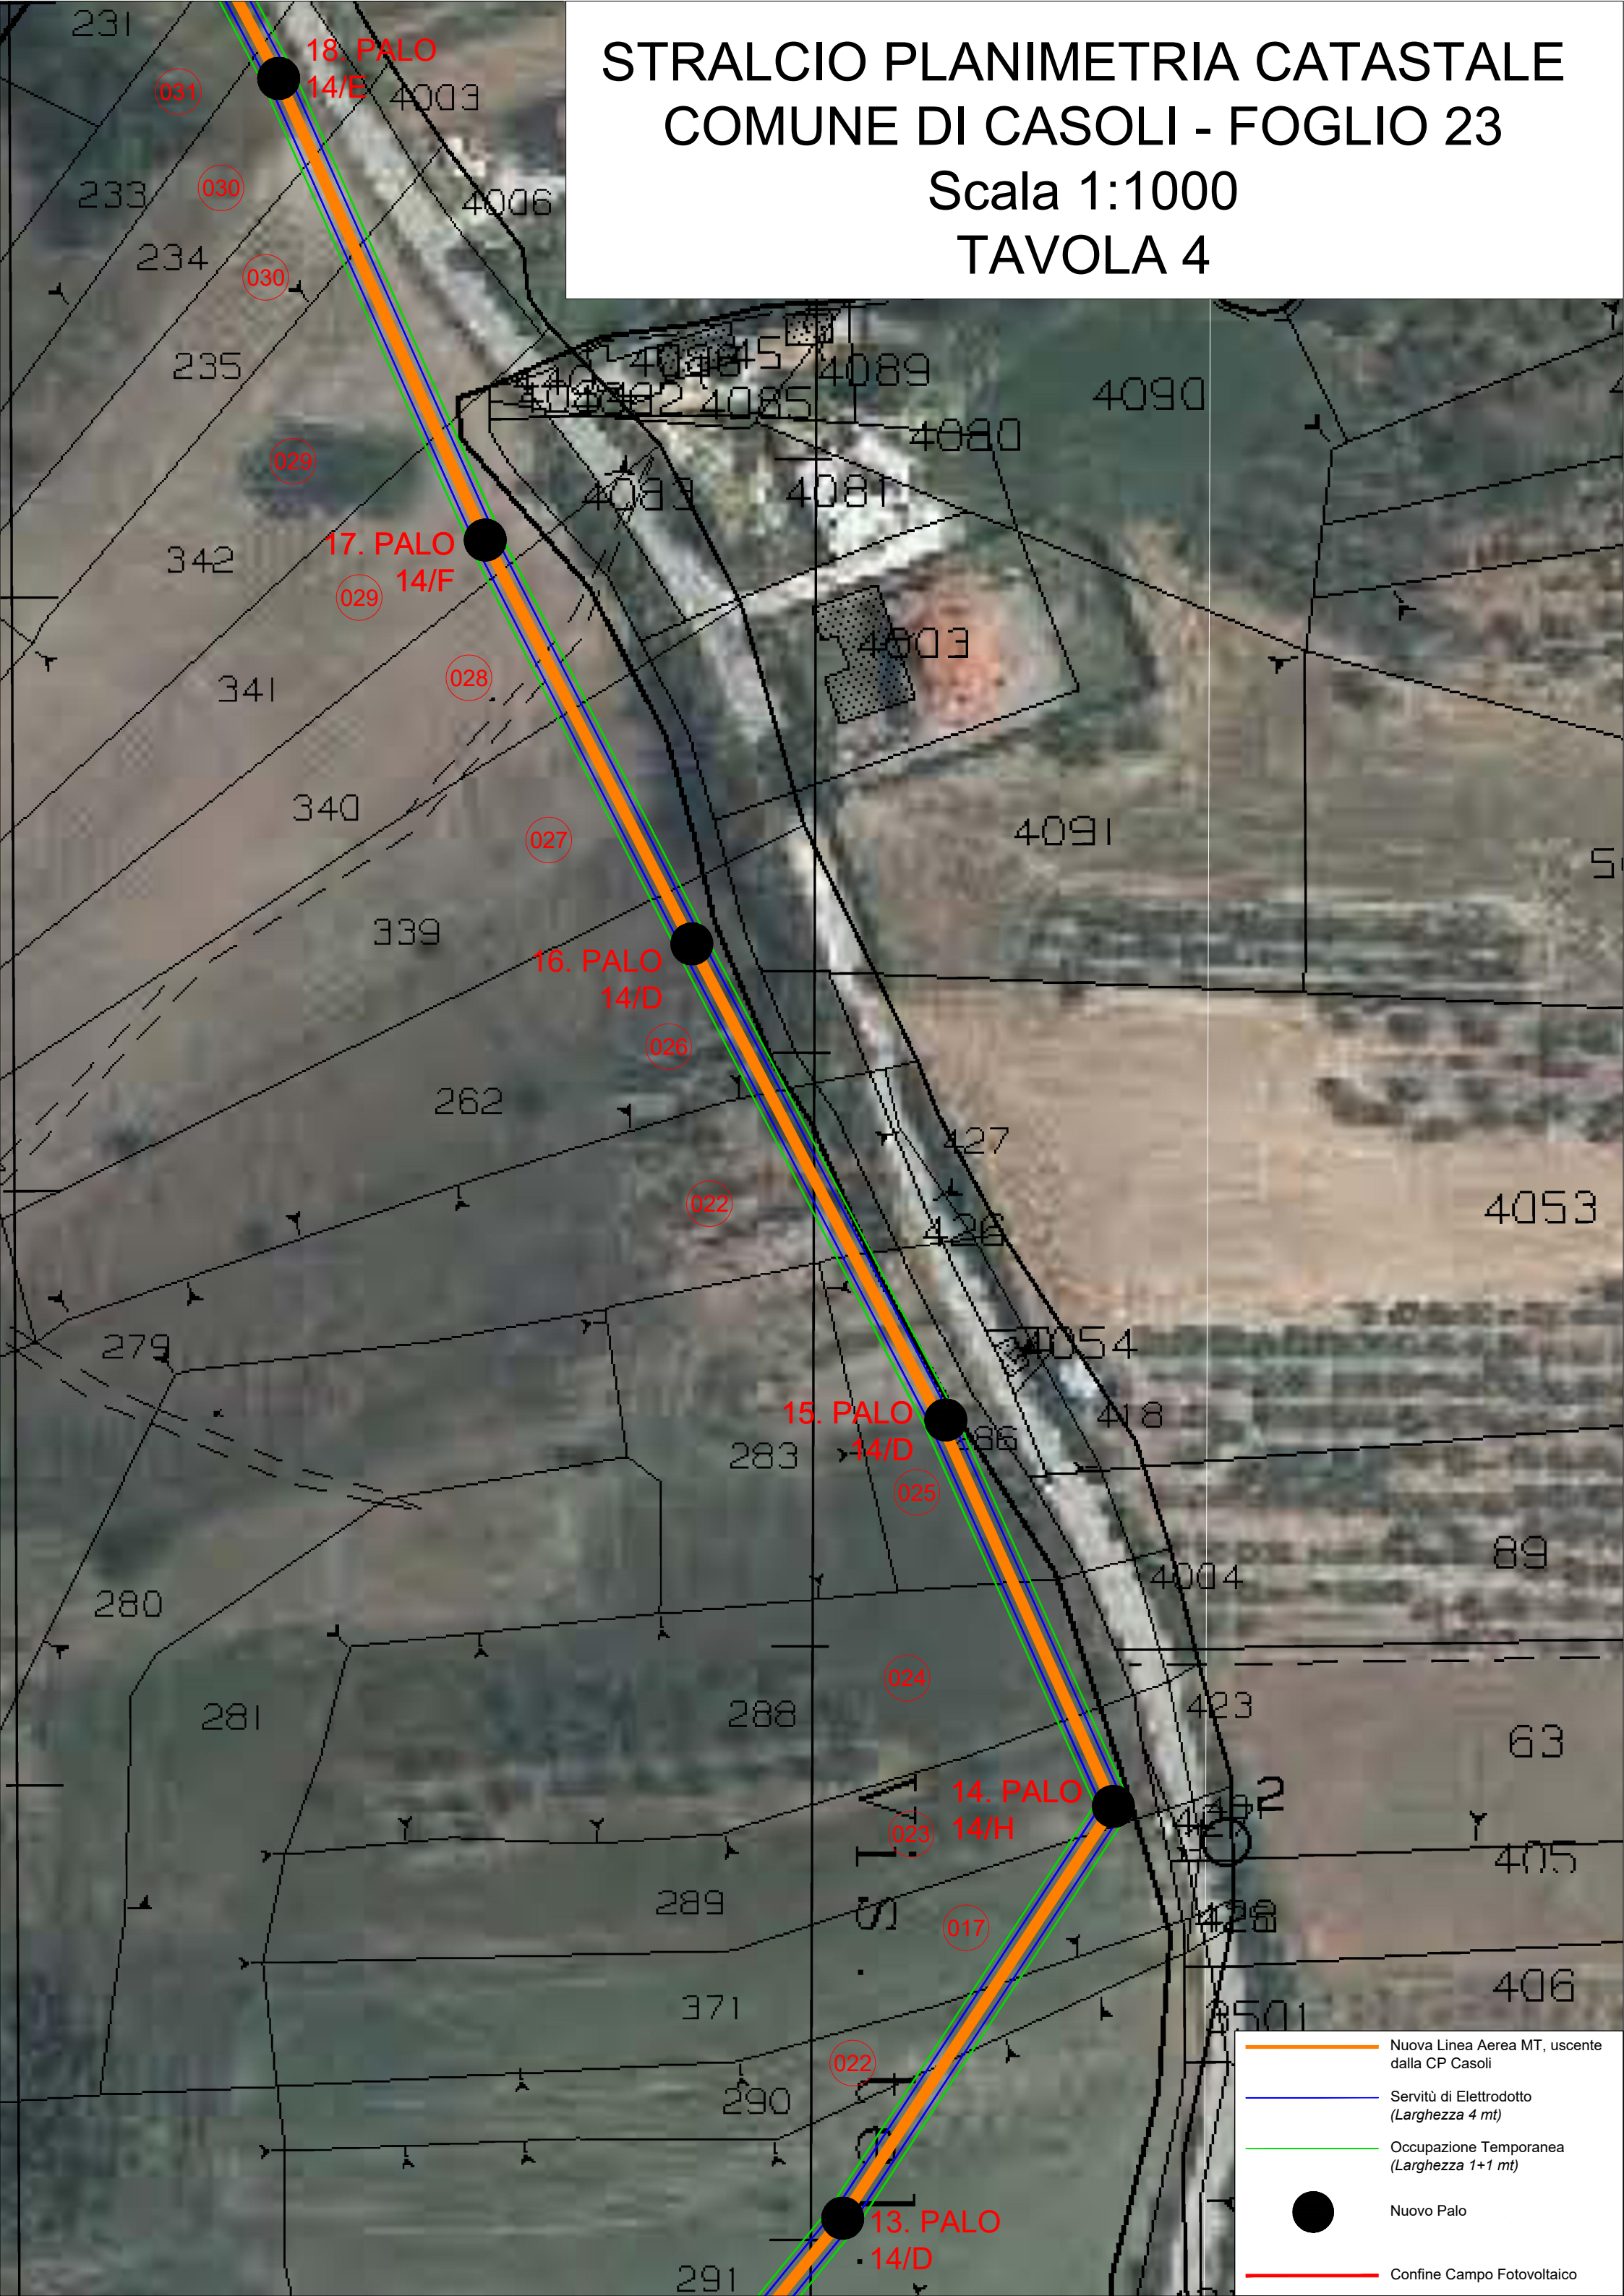

STRALCIO PLANIMETRIA CATASTALE
COMUNE DI CASOLI - FOGLIO 23-16
Scala 1:1000
TAVOLA 5



Nuova Linea Aerea MT, uscente dalla CP Casoli


Servitù di Elettrodotto (Larghezza 4 mt)

Occupazione Temporanea (Larghezza 1+1 mt)


Nuovo Palo

Confine Campo Fotovoltaico

STRALCIO PLANIMETRIA CATASTALE
COMUNE DI CASOLI - FOGLIO 16
Scala 1:1000
TAVOLA 6

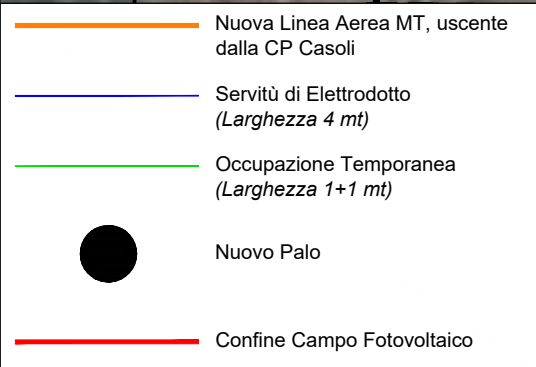

STRALCIO PLANIMETRIA
CATASTALE
COMUNE DI CASOLI -
FOGLIO 16
Scala 1:1000
TAVOLA 7

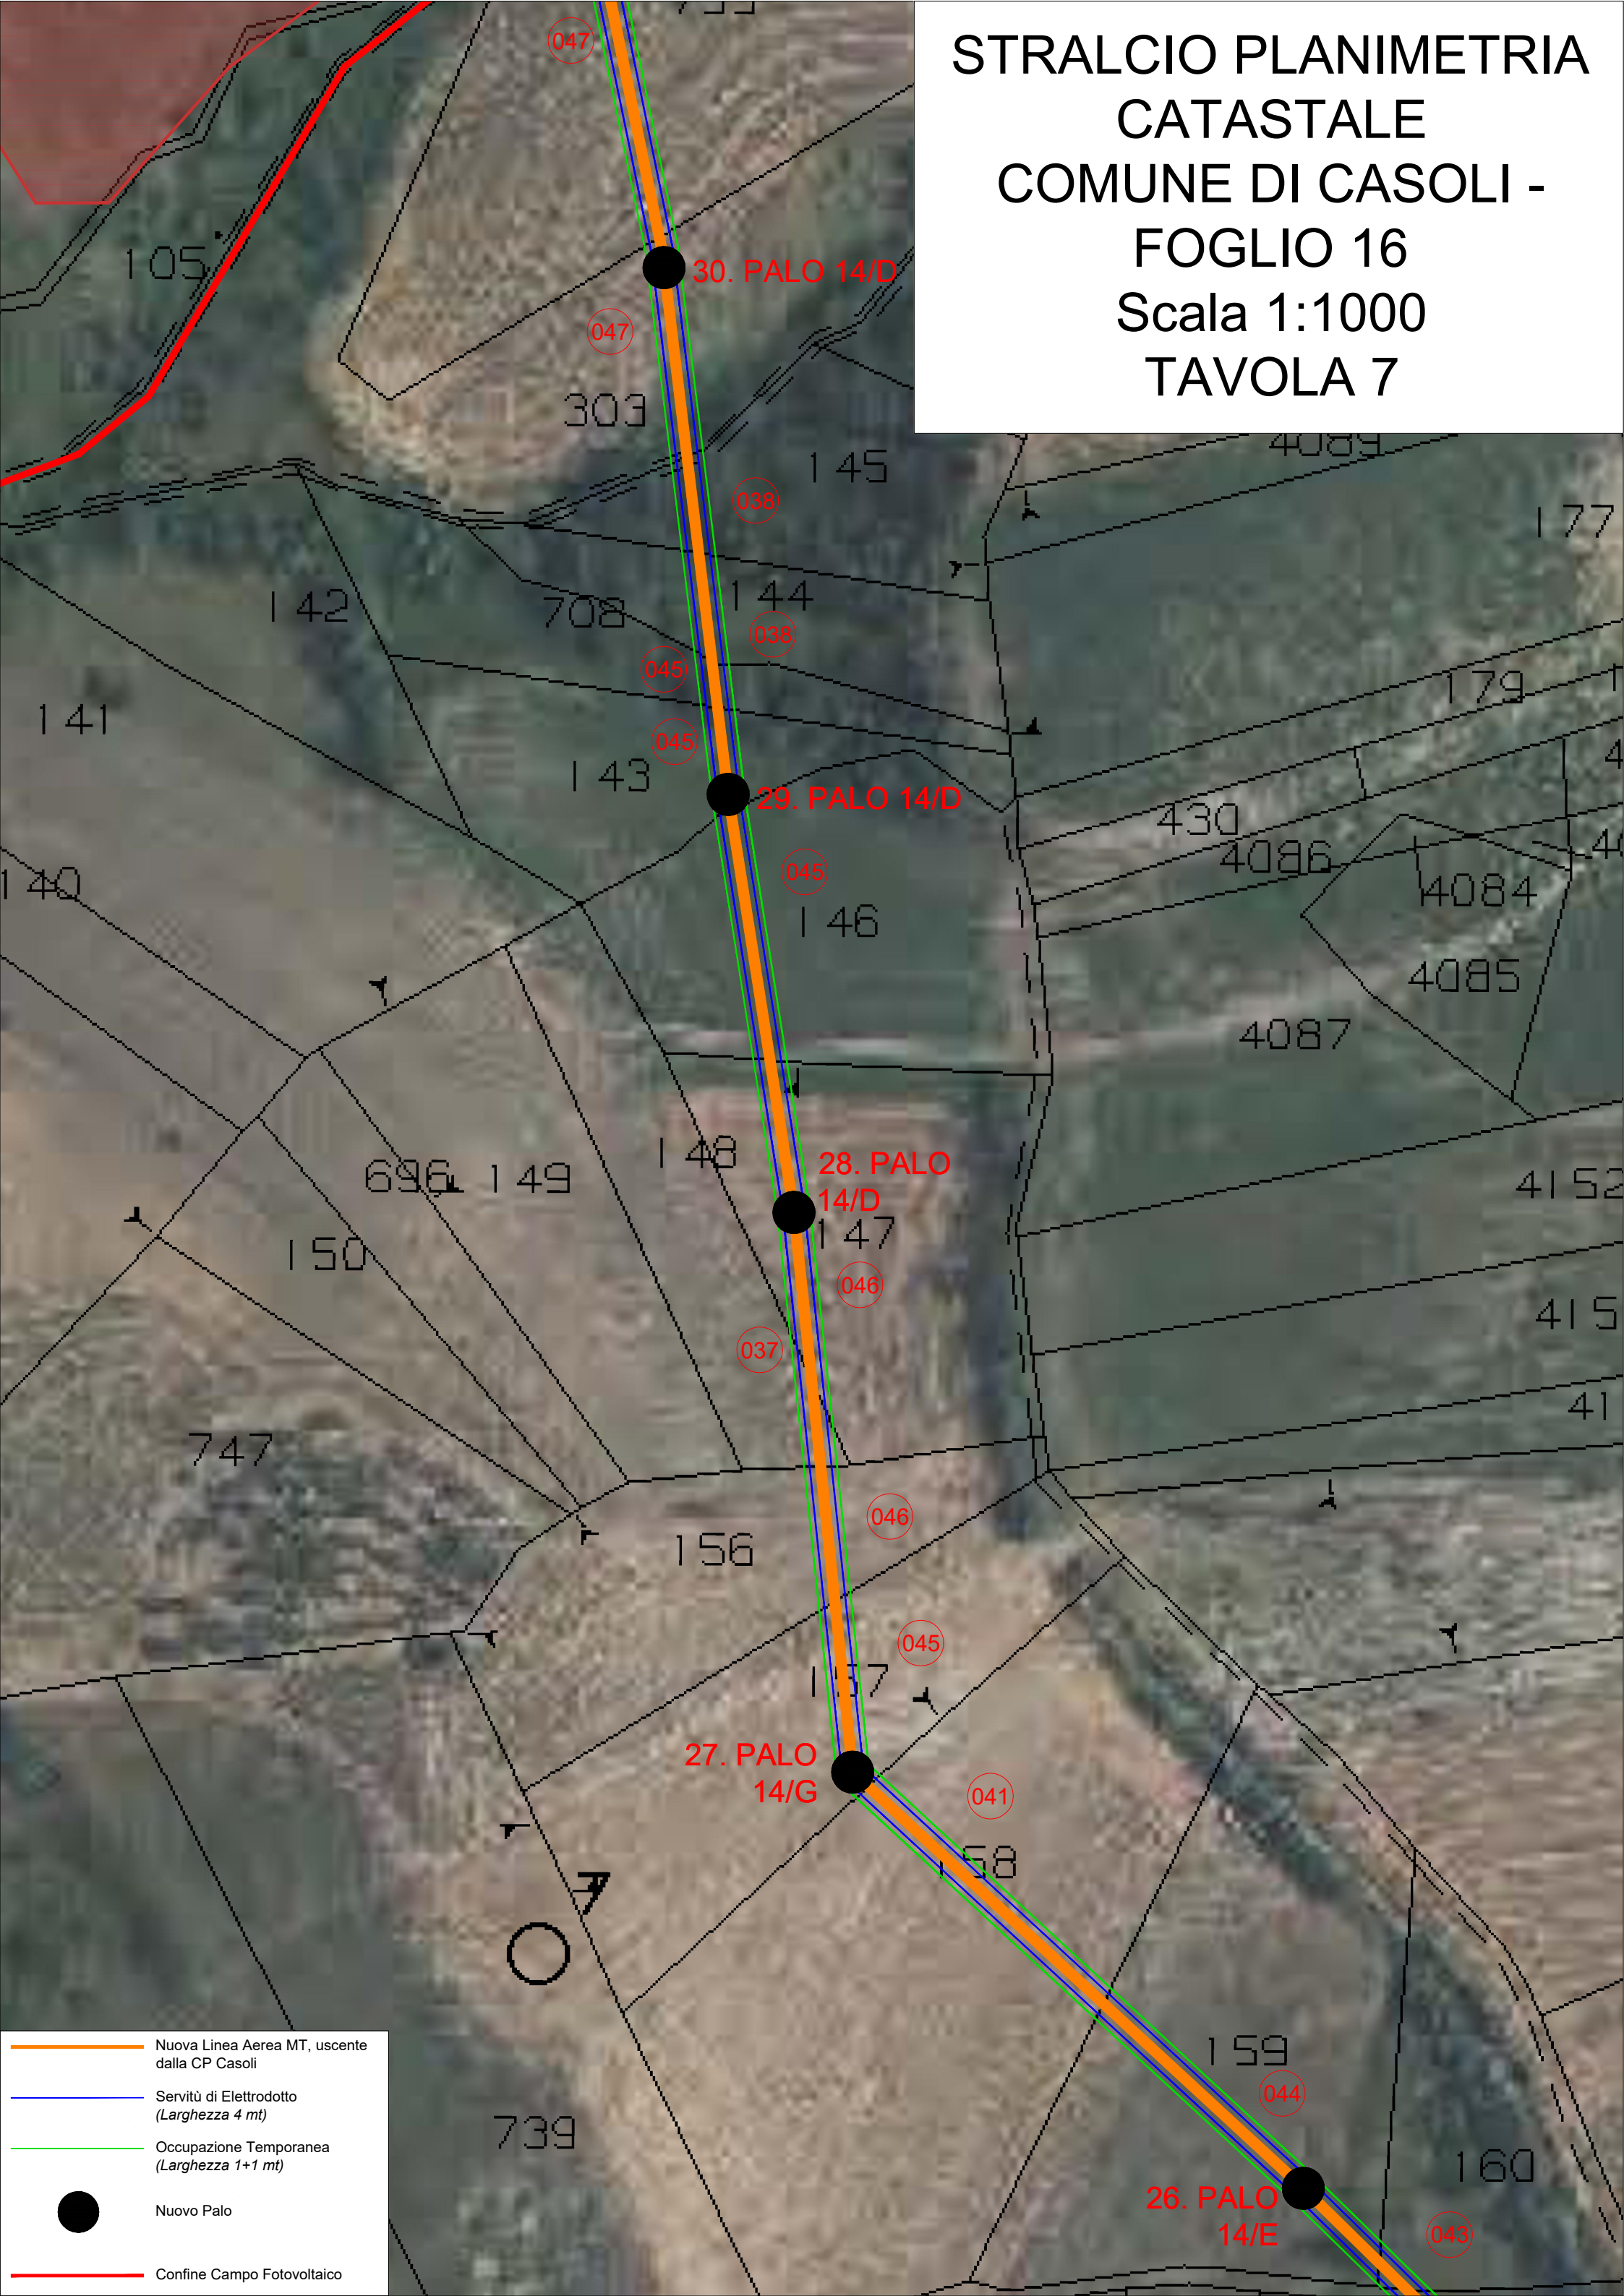

Nuova Linea Aerea MT, uscente dalla CP Casoli

Servitù di Elettrodotto (Larghezza 4 mt)

Occupazione Temporanea (Larghezza 1+1 mt)

Nuovo Palo

Confine Campo Fotovoltaico

