

**Realizzazione di nuova linea elettrica MT 20kV
in cavo interrato per circa 437 m ed in cavo aereo per circa 3127 m
nei COMUNI DI CELLINO ATTANASIO, CASTELLALTO E NOTARESCO (Te)
per allaccio impianto FTV "ITALGEN S.p.a." ID 382878254**

PROGETTO DEFINITIVO

ITER	PROTOCOLLO ATLANTE	ODM	DATA
2822812	DJ2H230627	185113228	Ottobre 2024

ELENCO ELABORATI

X	RELAZIONE TECNICA	X	SEZIONI
X	CARTOGRAFIE	X	DOCUMENTAZIONE FOTOGRAFICA
X	PLANIMETRIA	X	SCHEDE TECNICHE
X	VISTA AEREA	X	PIANO PARTICELLARE

REDATTO DA
Geom. Roberto Torretta


IL RESPONSABILE
Ing. Nicola Amodio

Nicola Amodio

Firmato da Nicola
Amodio
Data: 29/11/2024
16:27:06 CET

APPROVAZIONI

ESEGUITO	VERIFICATO	APPROVATO
Geom. Roberto Torretta	Alessandro Di Domenico	Antonio Volpini

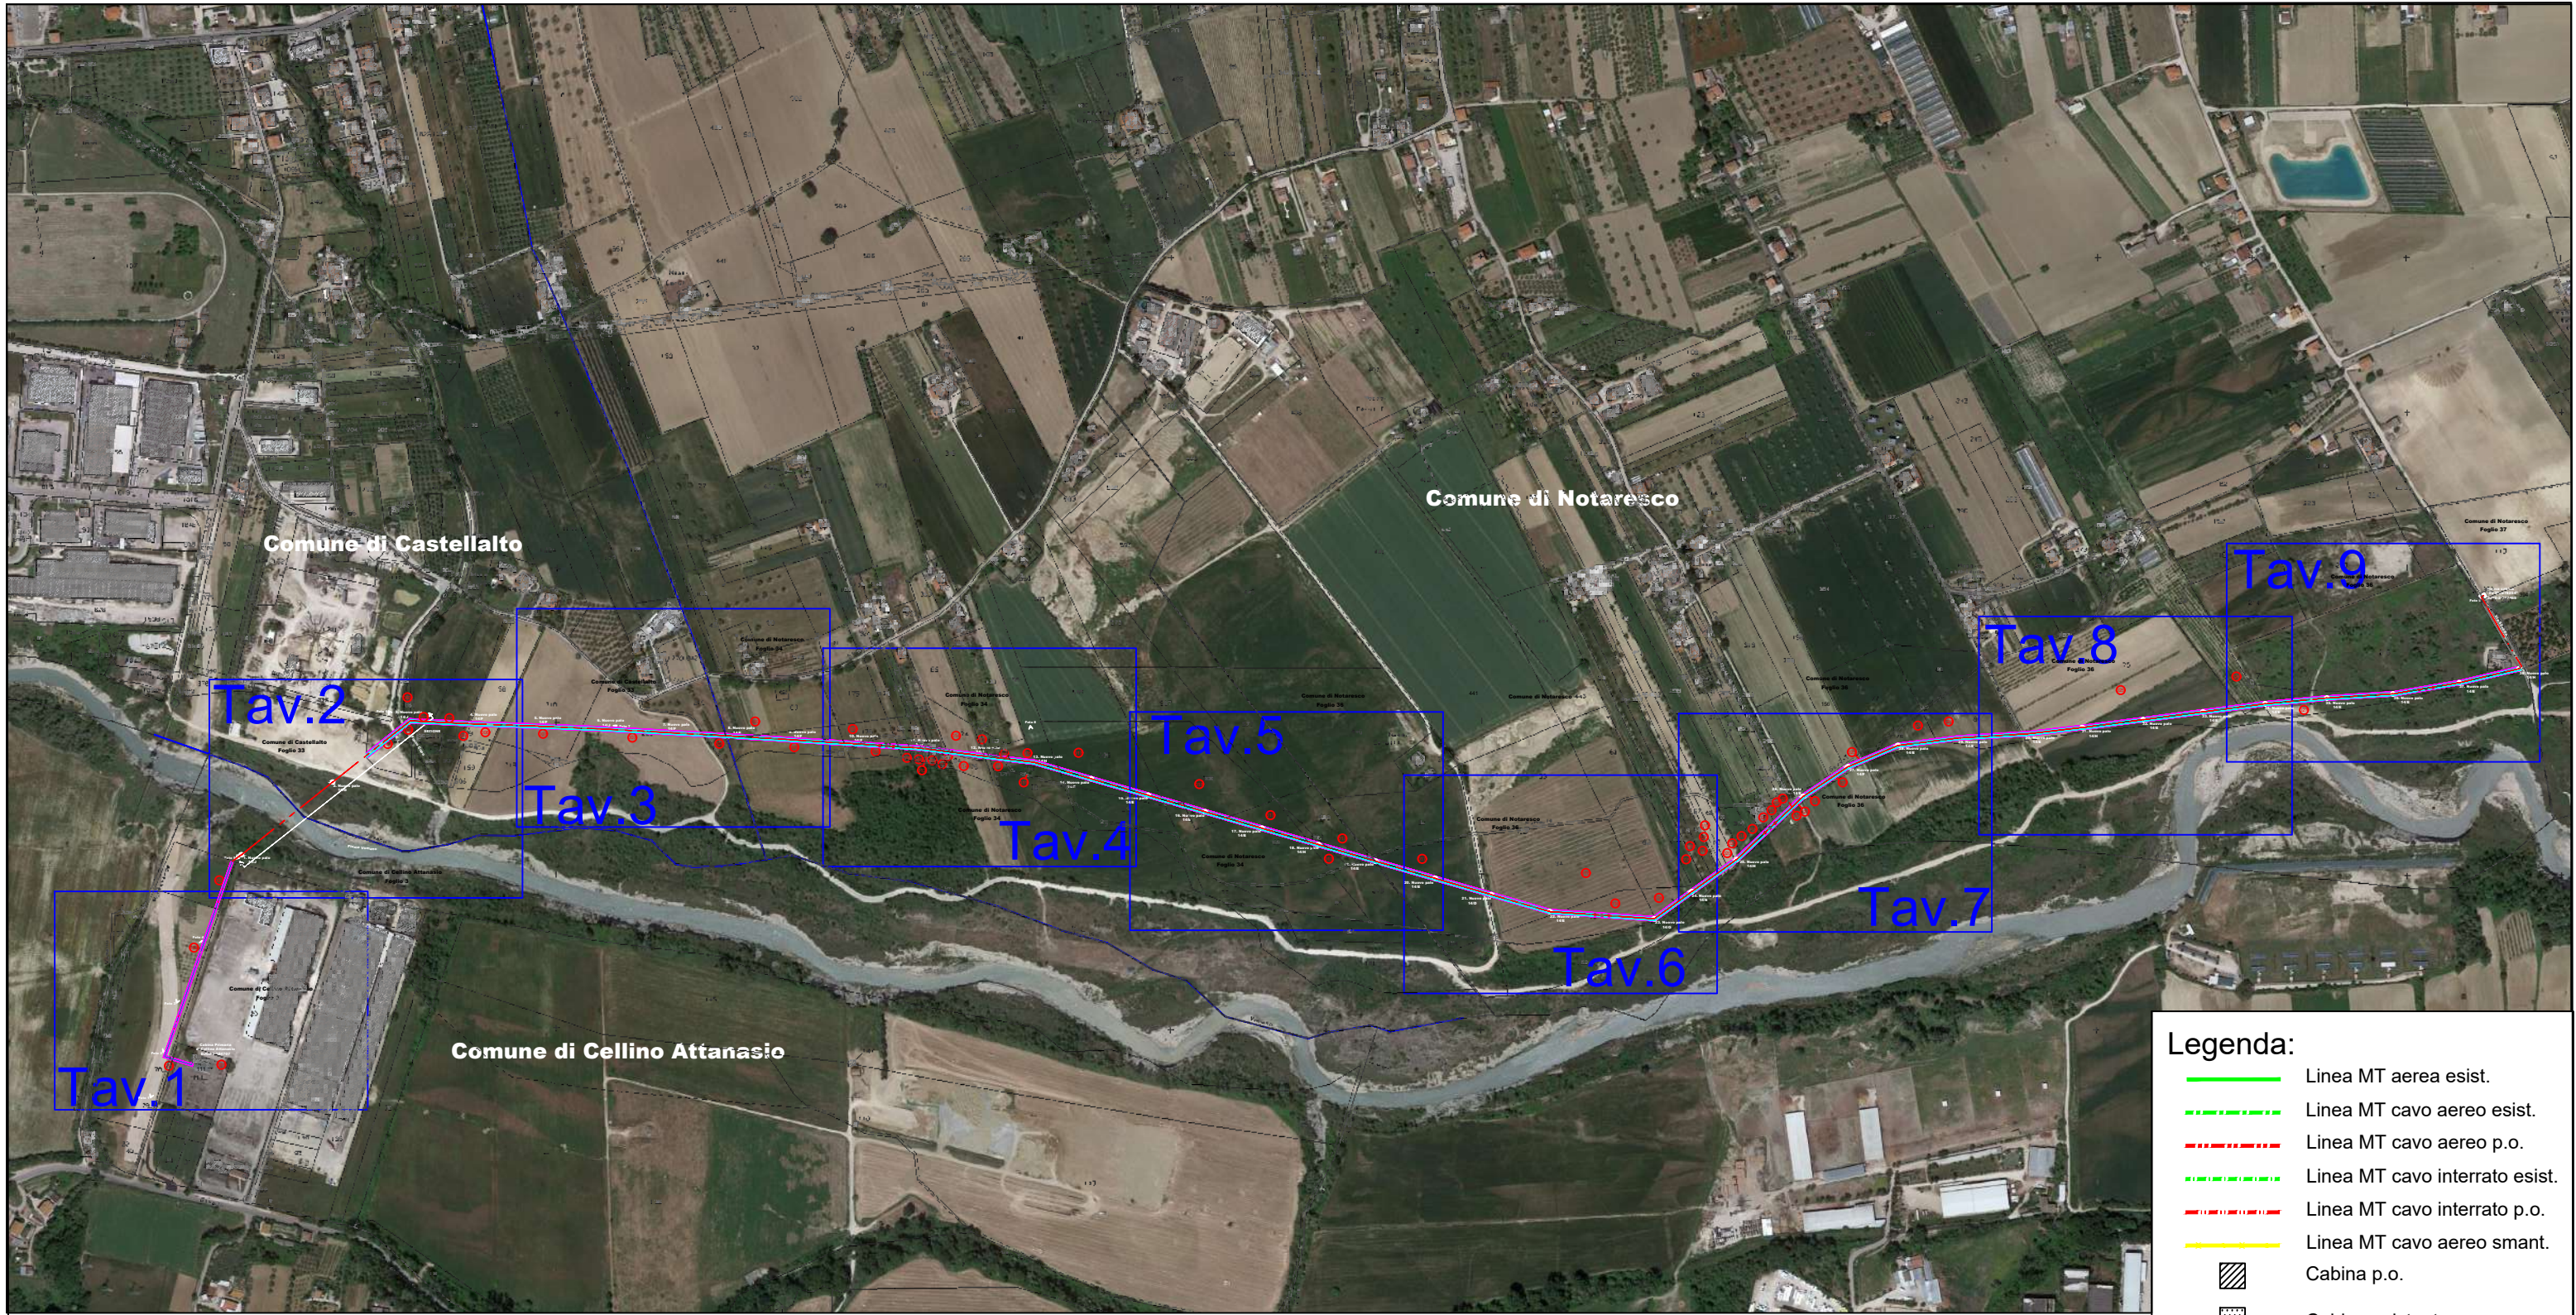

- Legenda:**
- Linea MT aerea esist.
 - Linea MT cavo aereo esist.
 - Linea MT cavo aereo p.o.
 - Linea MT cavo interrato esist.
 - Linea MT cavo interrato p.o.
 - Linea MT cavo aereo smart.
 - Cabina p.o.
 - Cabina esistente
 - Buca giunti
 - Traliccio esistente
 - PTP esistente
 - PTP da rimuovere
 - Palo esistente
 - Palo p.o.
 - Palo da rimuovere
 - Servitù di elettrodotto aereo (Larghezza 4 m)
 - Servitù di elettrodotto interrato (Larghezza 1 m)
 - Occupazione Temporanea (Larghezza 1+1 mt)

PIANO PARTICELLARE


Comuni di Castellalto, Cellino Attanasio e Notaresco



PIANO PARTICELLARE
Comune di Cellino Attanasio - Foglio 3
Comune di Castellalto - Foglio 33
Scala 1:1000
Tavola 2

Comune di Castellalto
Foglio 33


Comune di Cellino Attanasio
Foglio 3

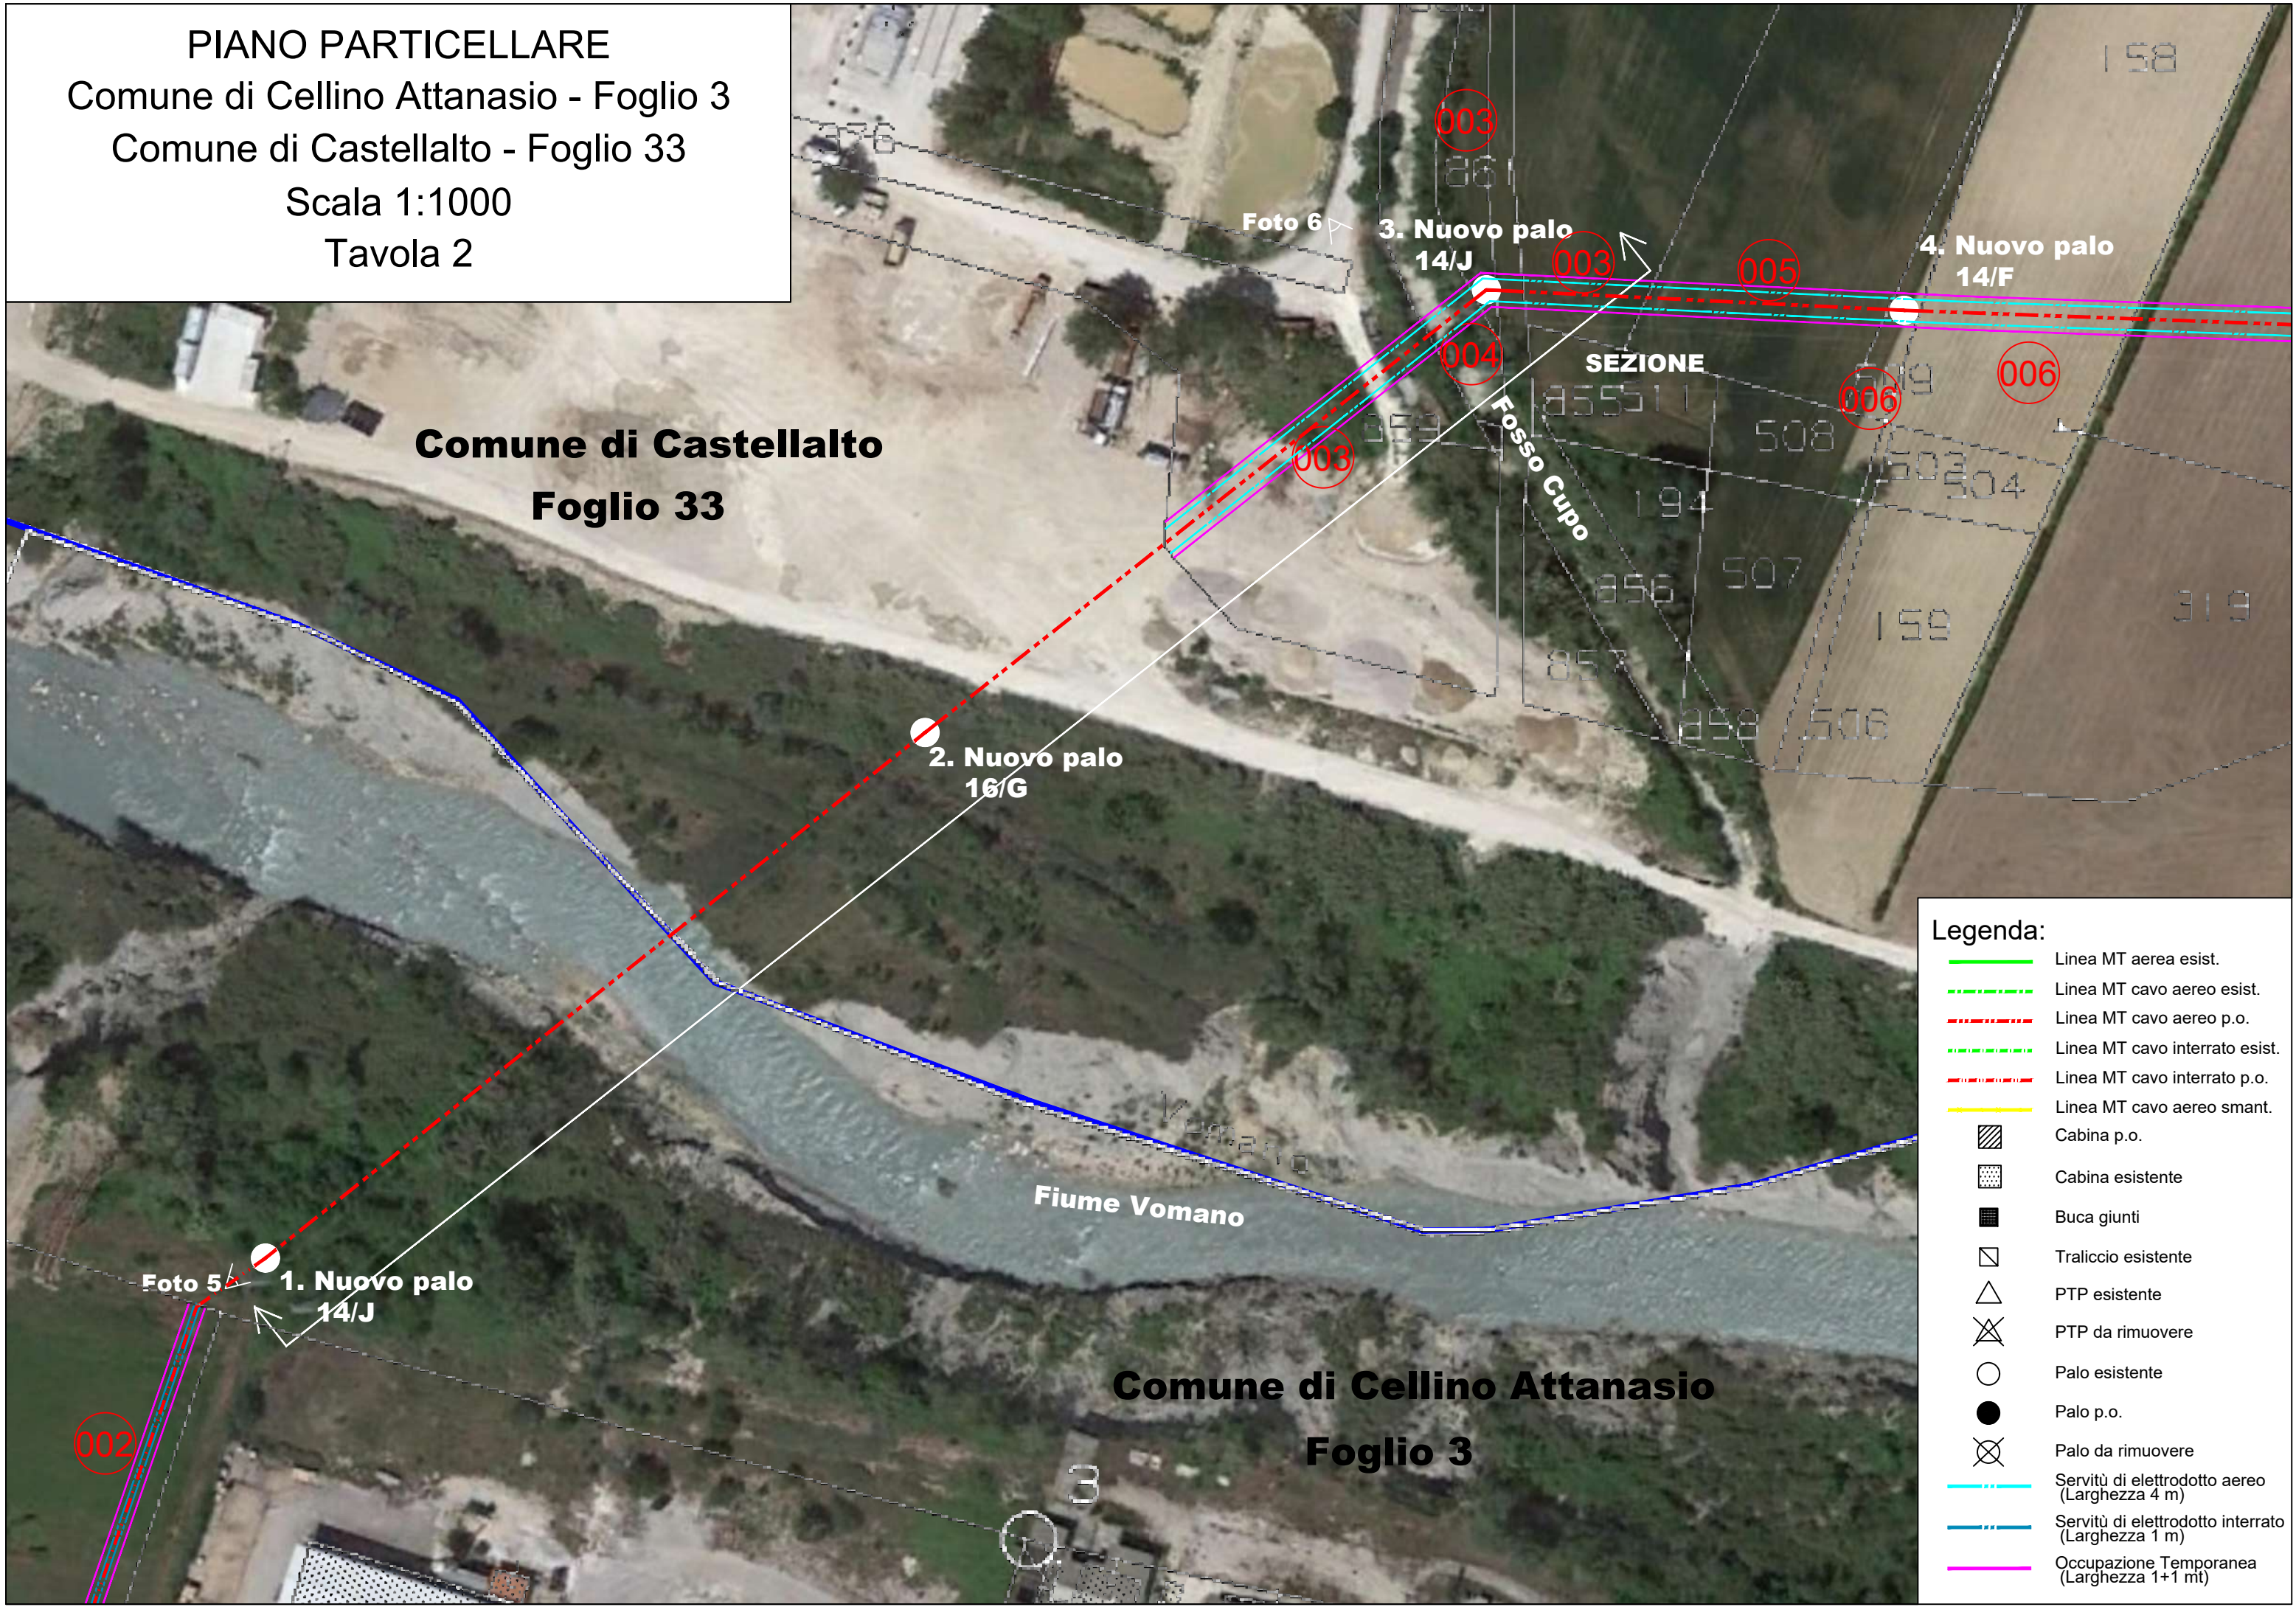


- Legenda:**
- Linea MT aerea esist.
 - Linea MT cavo aereo esist.
 - Linea MT cavo aereo p.o.
 - Linea MT cavo interrato esist.
 - Linea MT cavo interrato p.o.
 - Linea MT cavo aereo smant.
 - Cabina p.o.
 - Cabina esistente
 - Buca giunti
 - Traliccio esistente
 - PTP esistente
 - PTP da rimuovere
 - Palo esistente
 - Palo p.o.
 - Palo da rimuovere
 - Servitù di elettrodotto aereo (Larghezza 4 m)
 - Servitù di elettrodotto interrato (Larghezza 1 m)
 - Occupazione Temporanea (Larghezza 1+1 mt)

PIANO PARTICELLARE
Comune di Castellalto - Foglio 33
Comune di Notaresco - Foglio 34
Scala 1:1000
Tavola 3



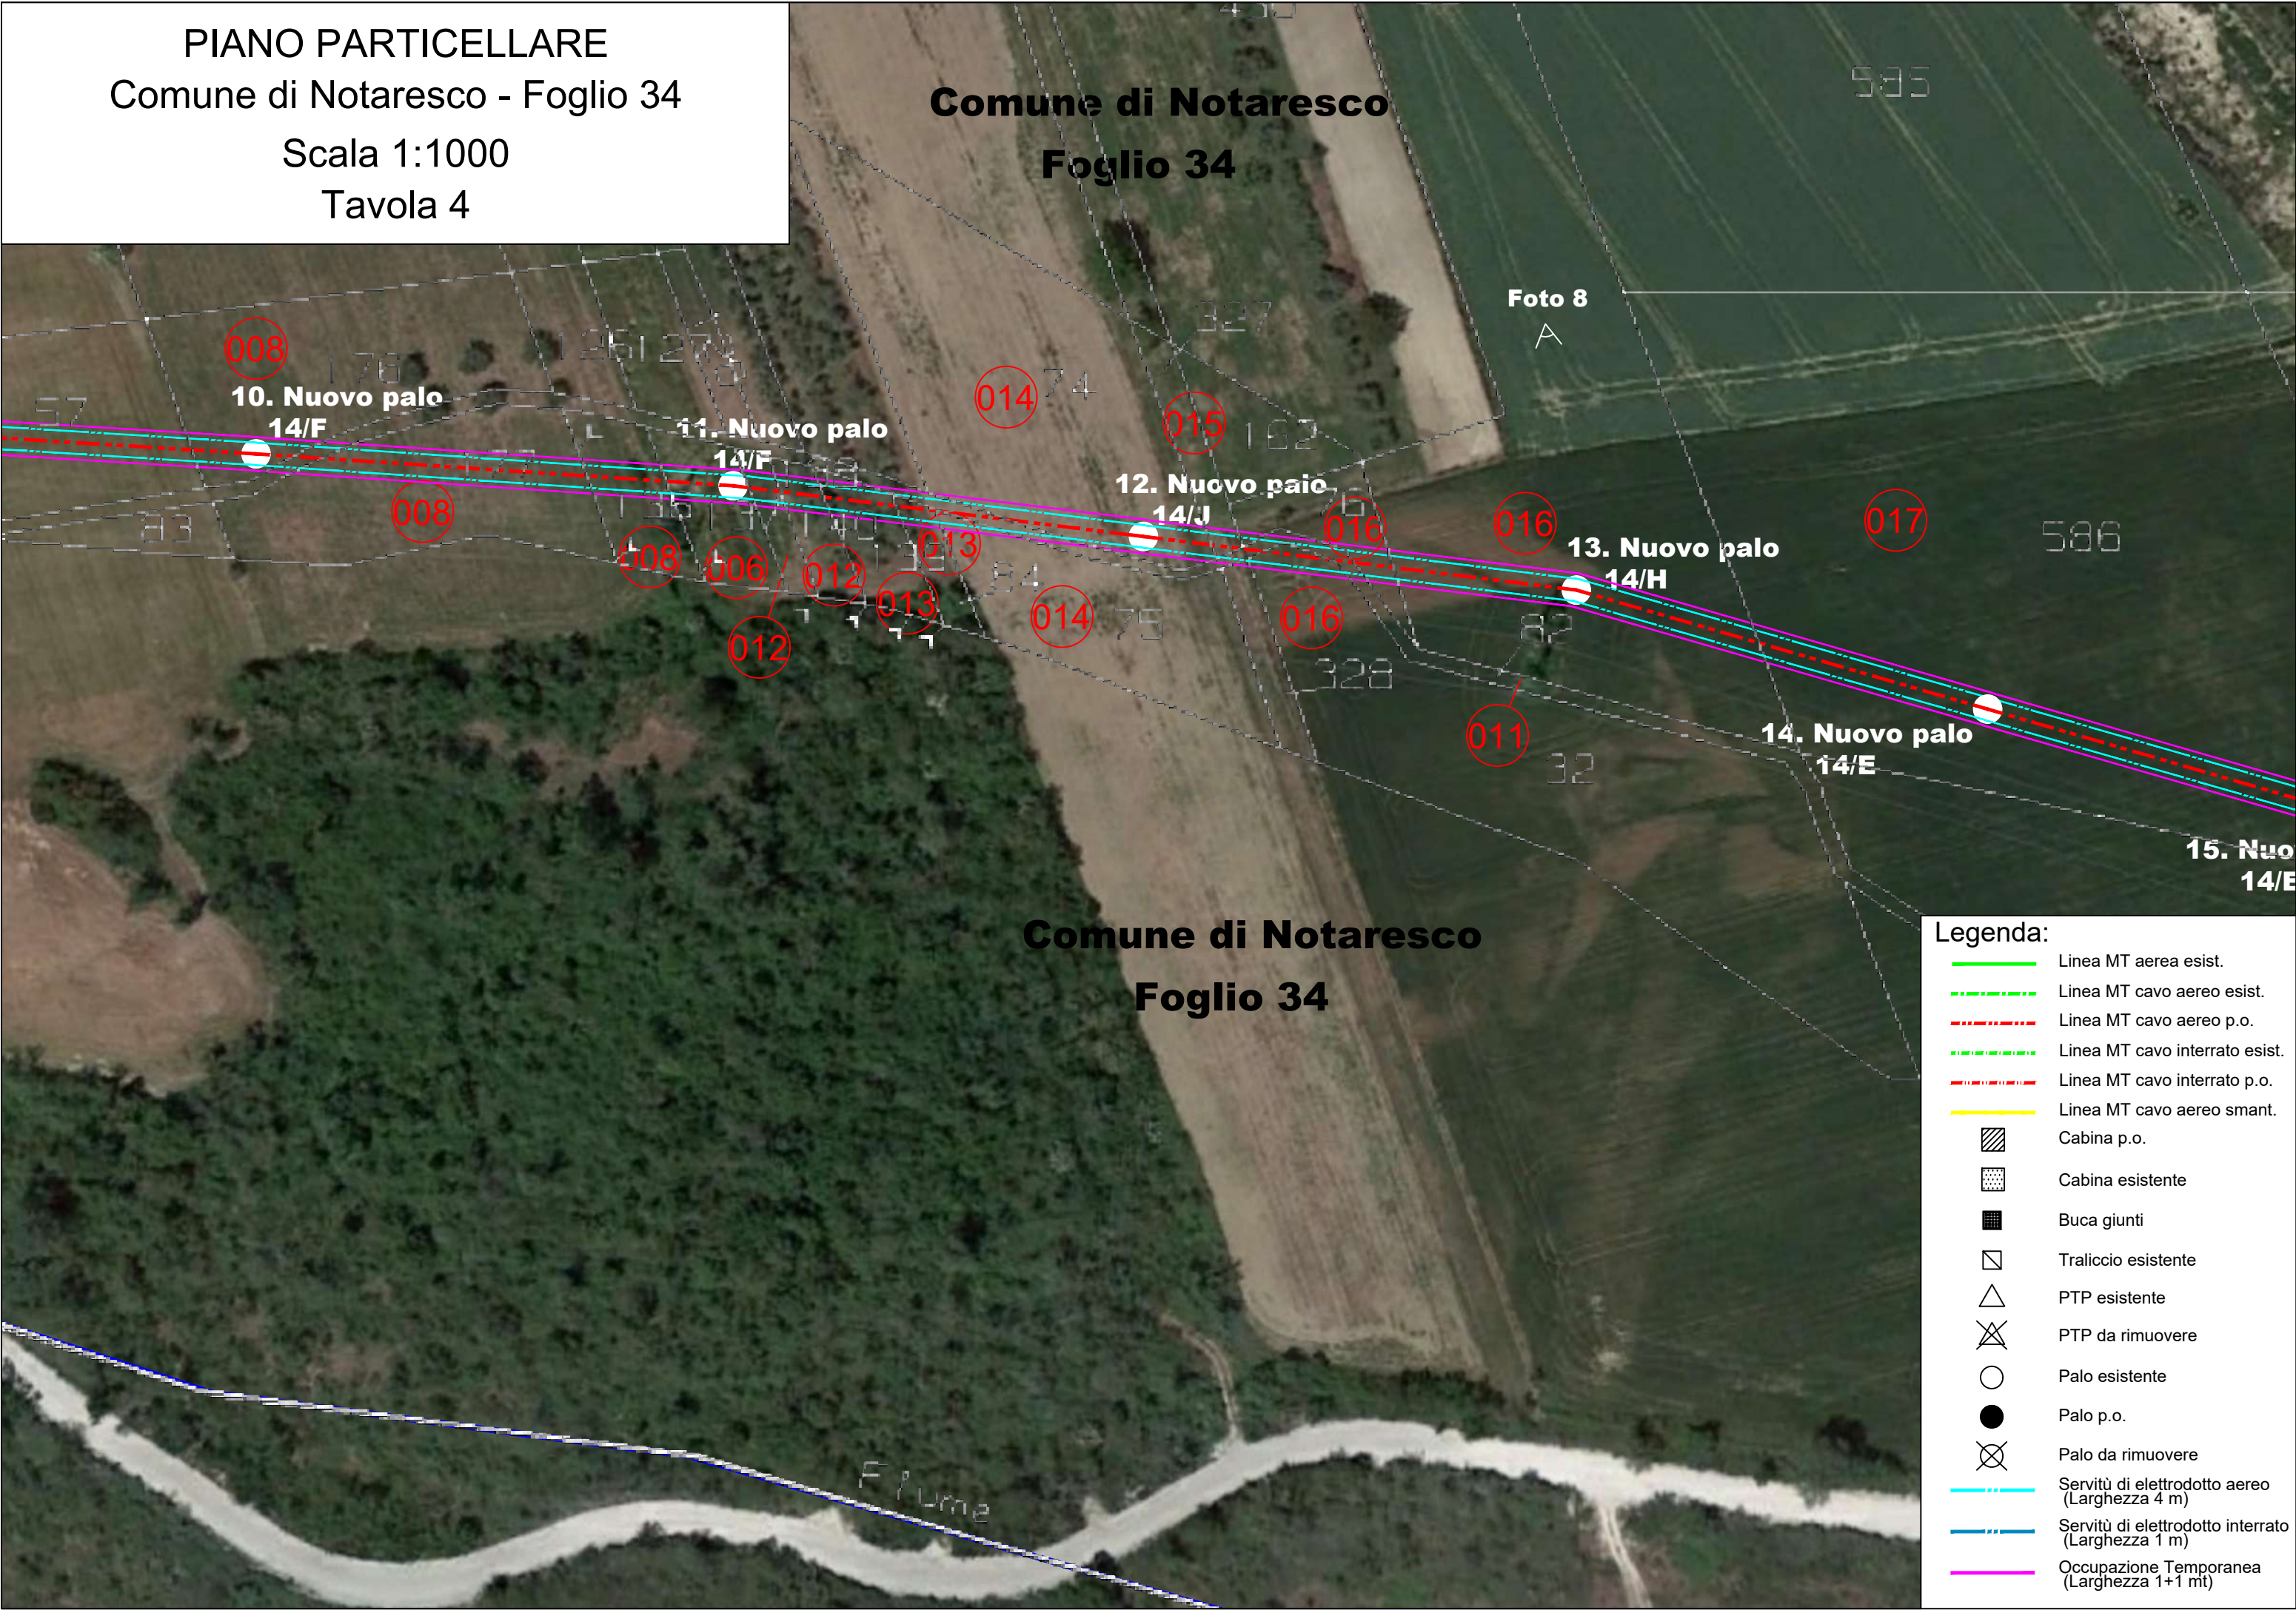

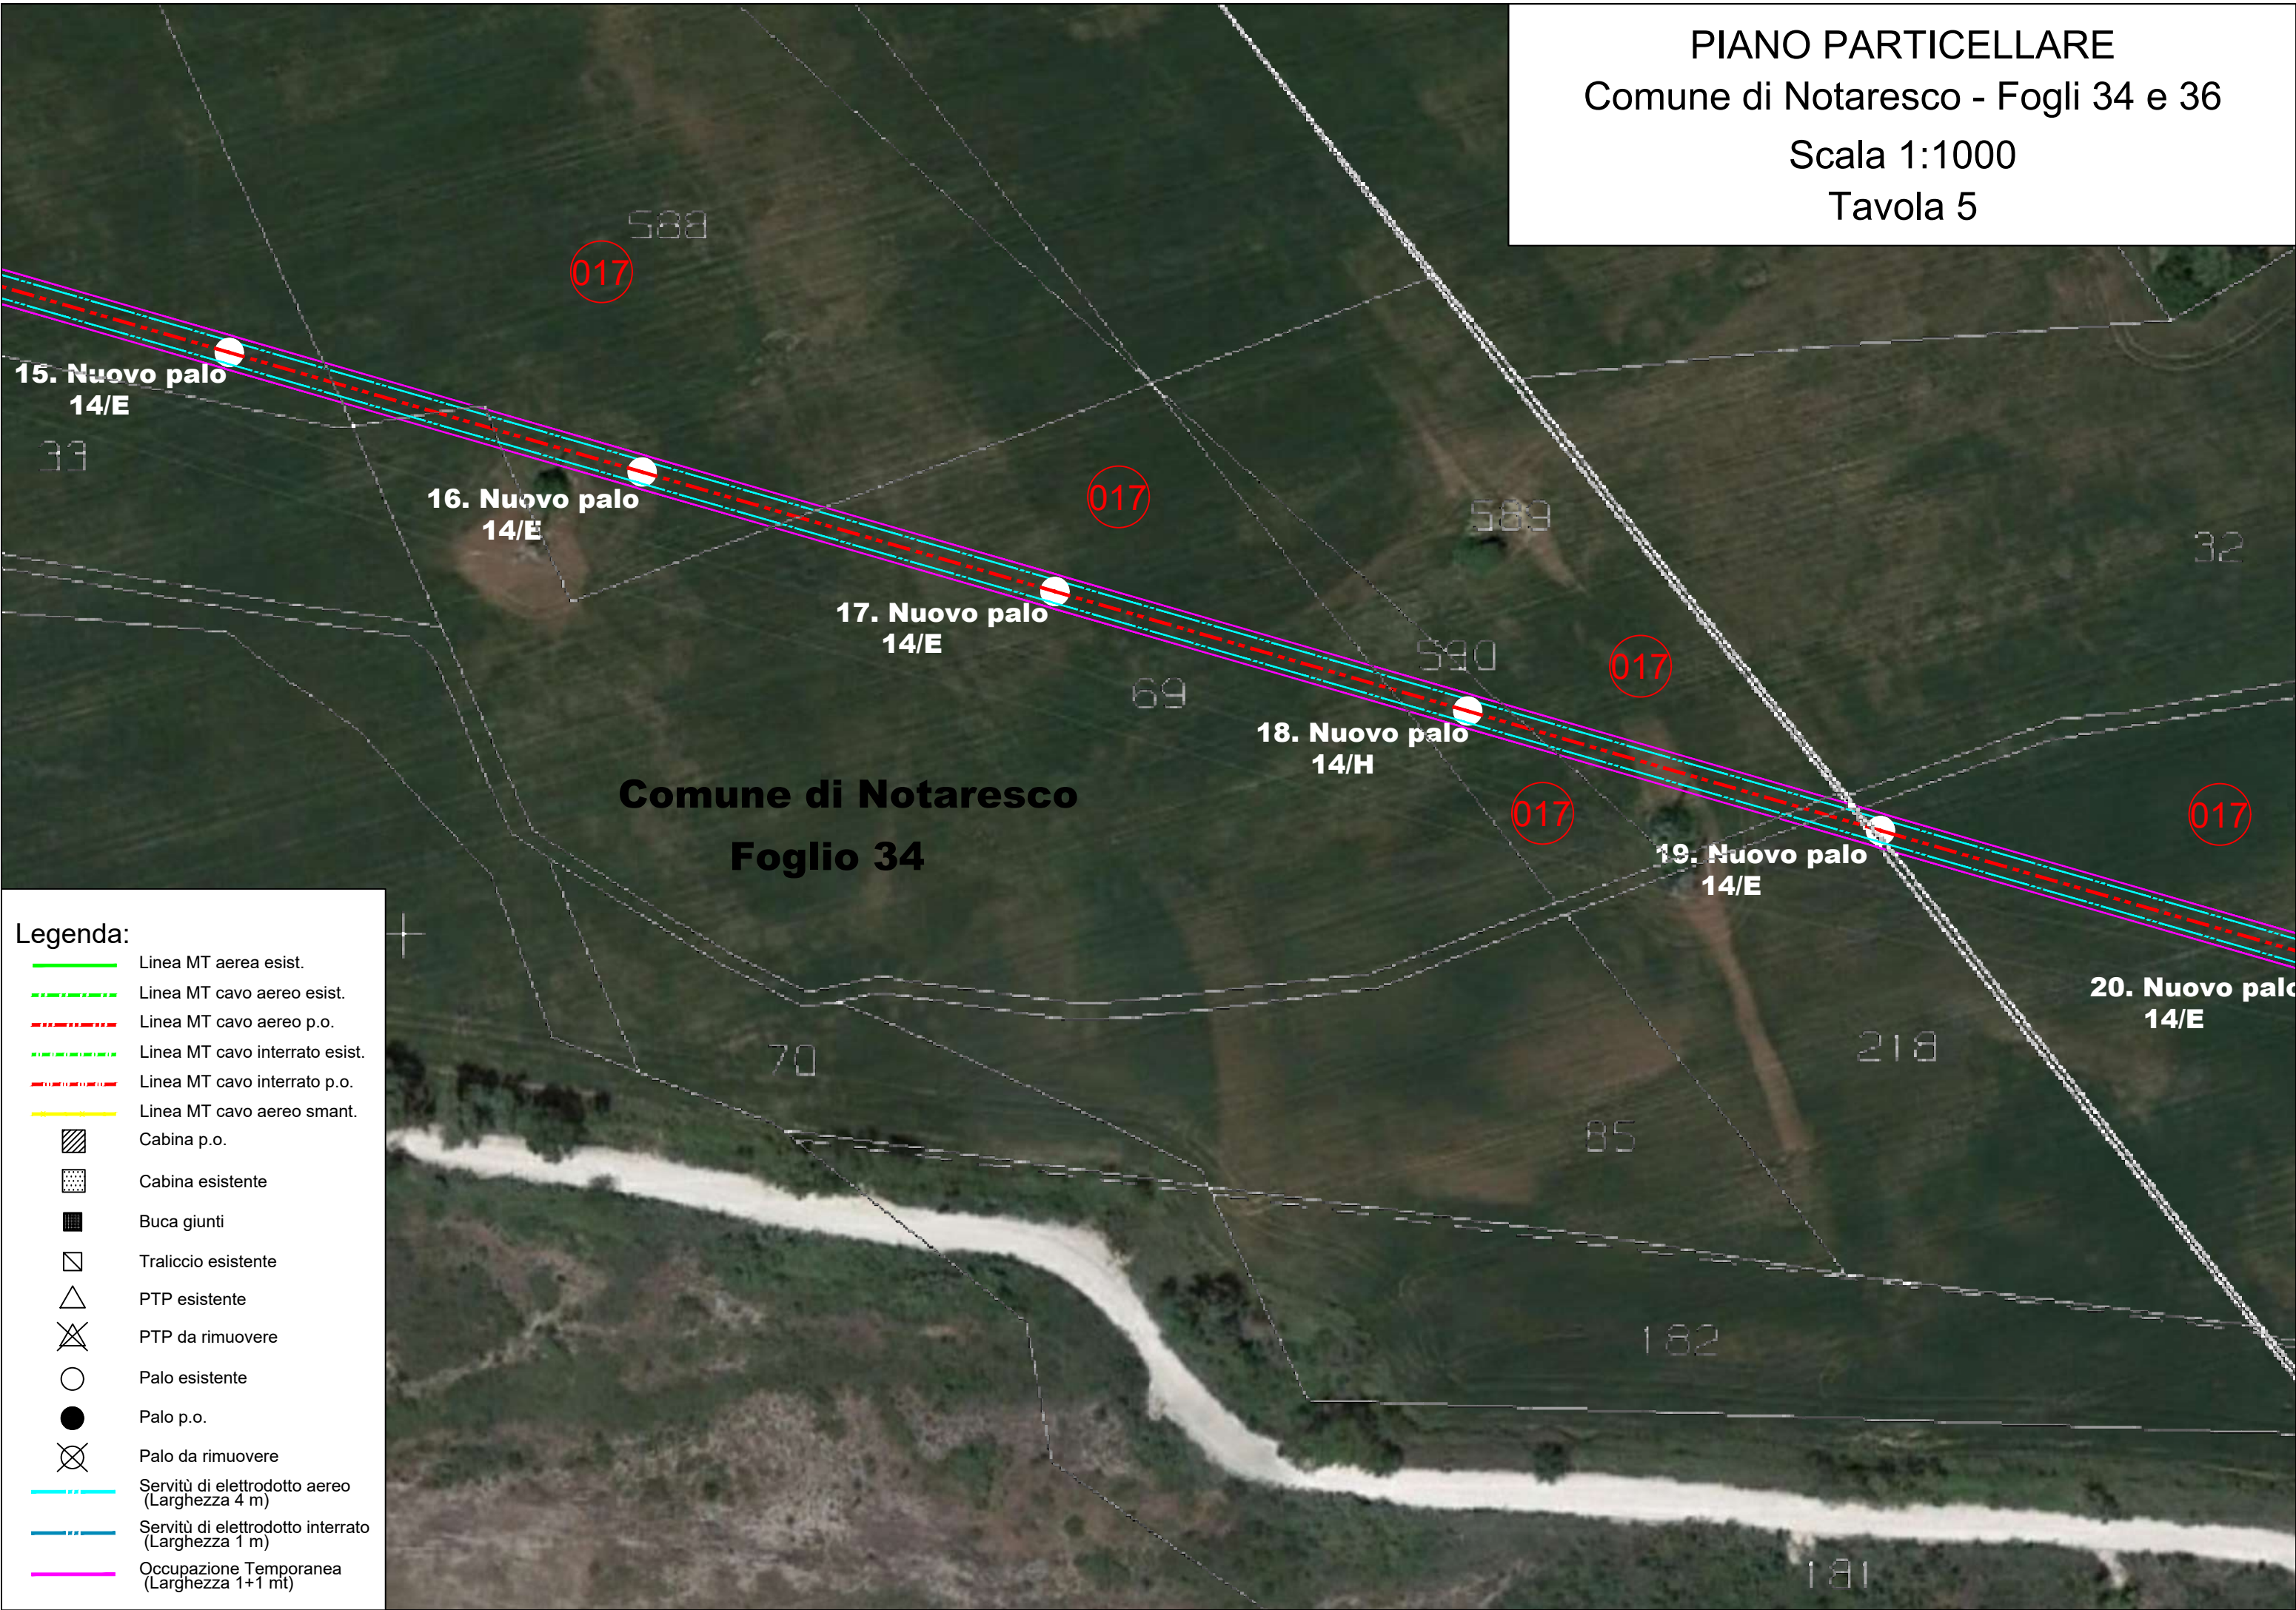

Legenda:

Linea MT aerea esist.

Linea MT cavo aereo esist.

Linea MT cavo aereo p.o.

Linea MT cavo interrato esist.

Linea MT cavo interrato p.o.

Linea MT cavo aereo smant.

Cabina p.o.

Cabina esistente

Buca giunti

Traliccio esistente

PTP esistente

PTP da rimuovere

Palo esistente


Palo p.o.

Palo da rimuovere

Servitù di elettrodotto aereo
(Larghezza 4 m)


Servitù di elettrodotto interrato
(Larghezza 1 m)

Occupazione Temporanea
(Larghezza 1+1 mt)

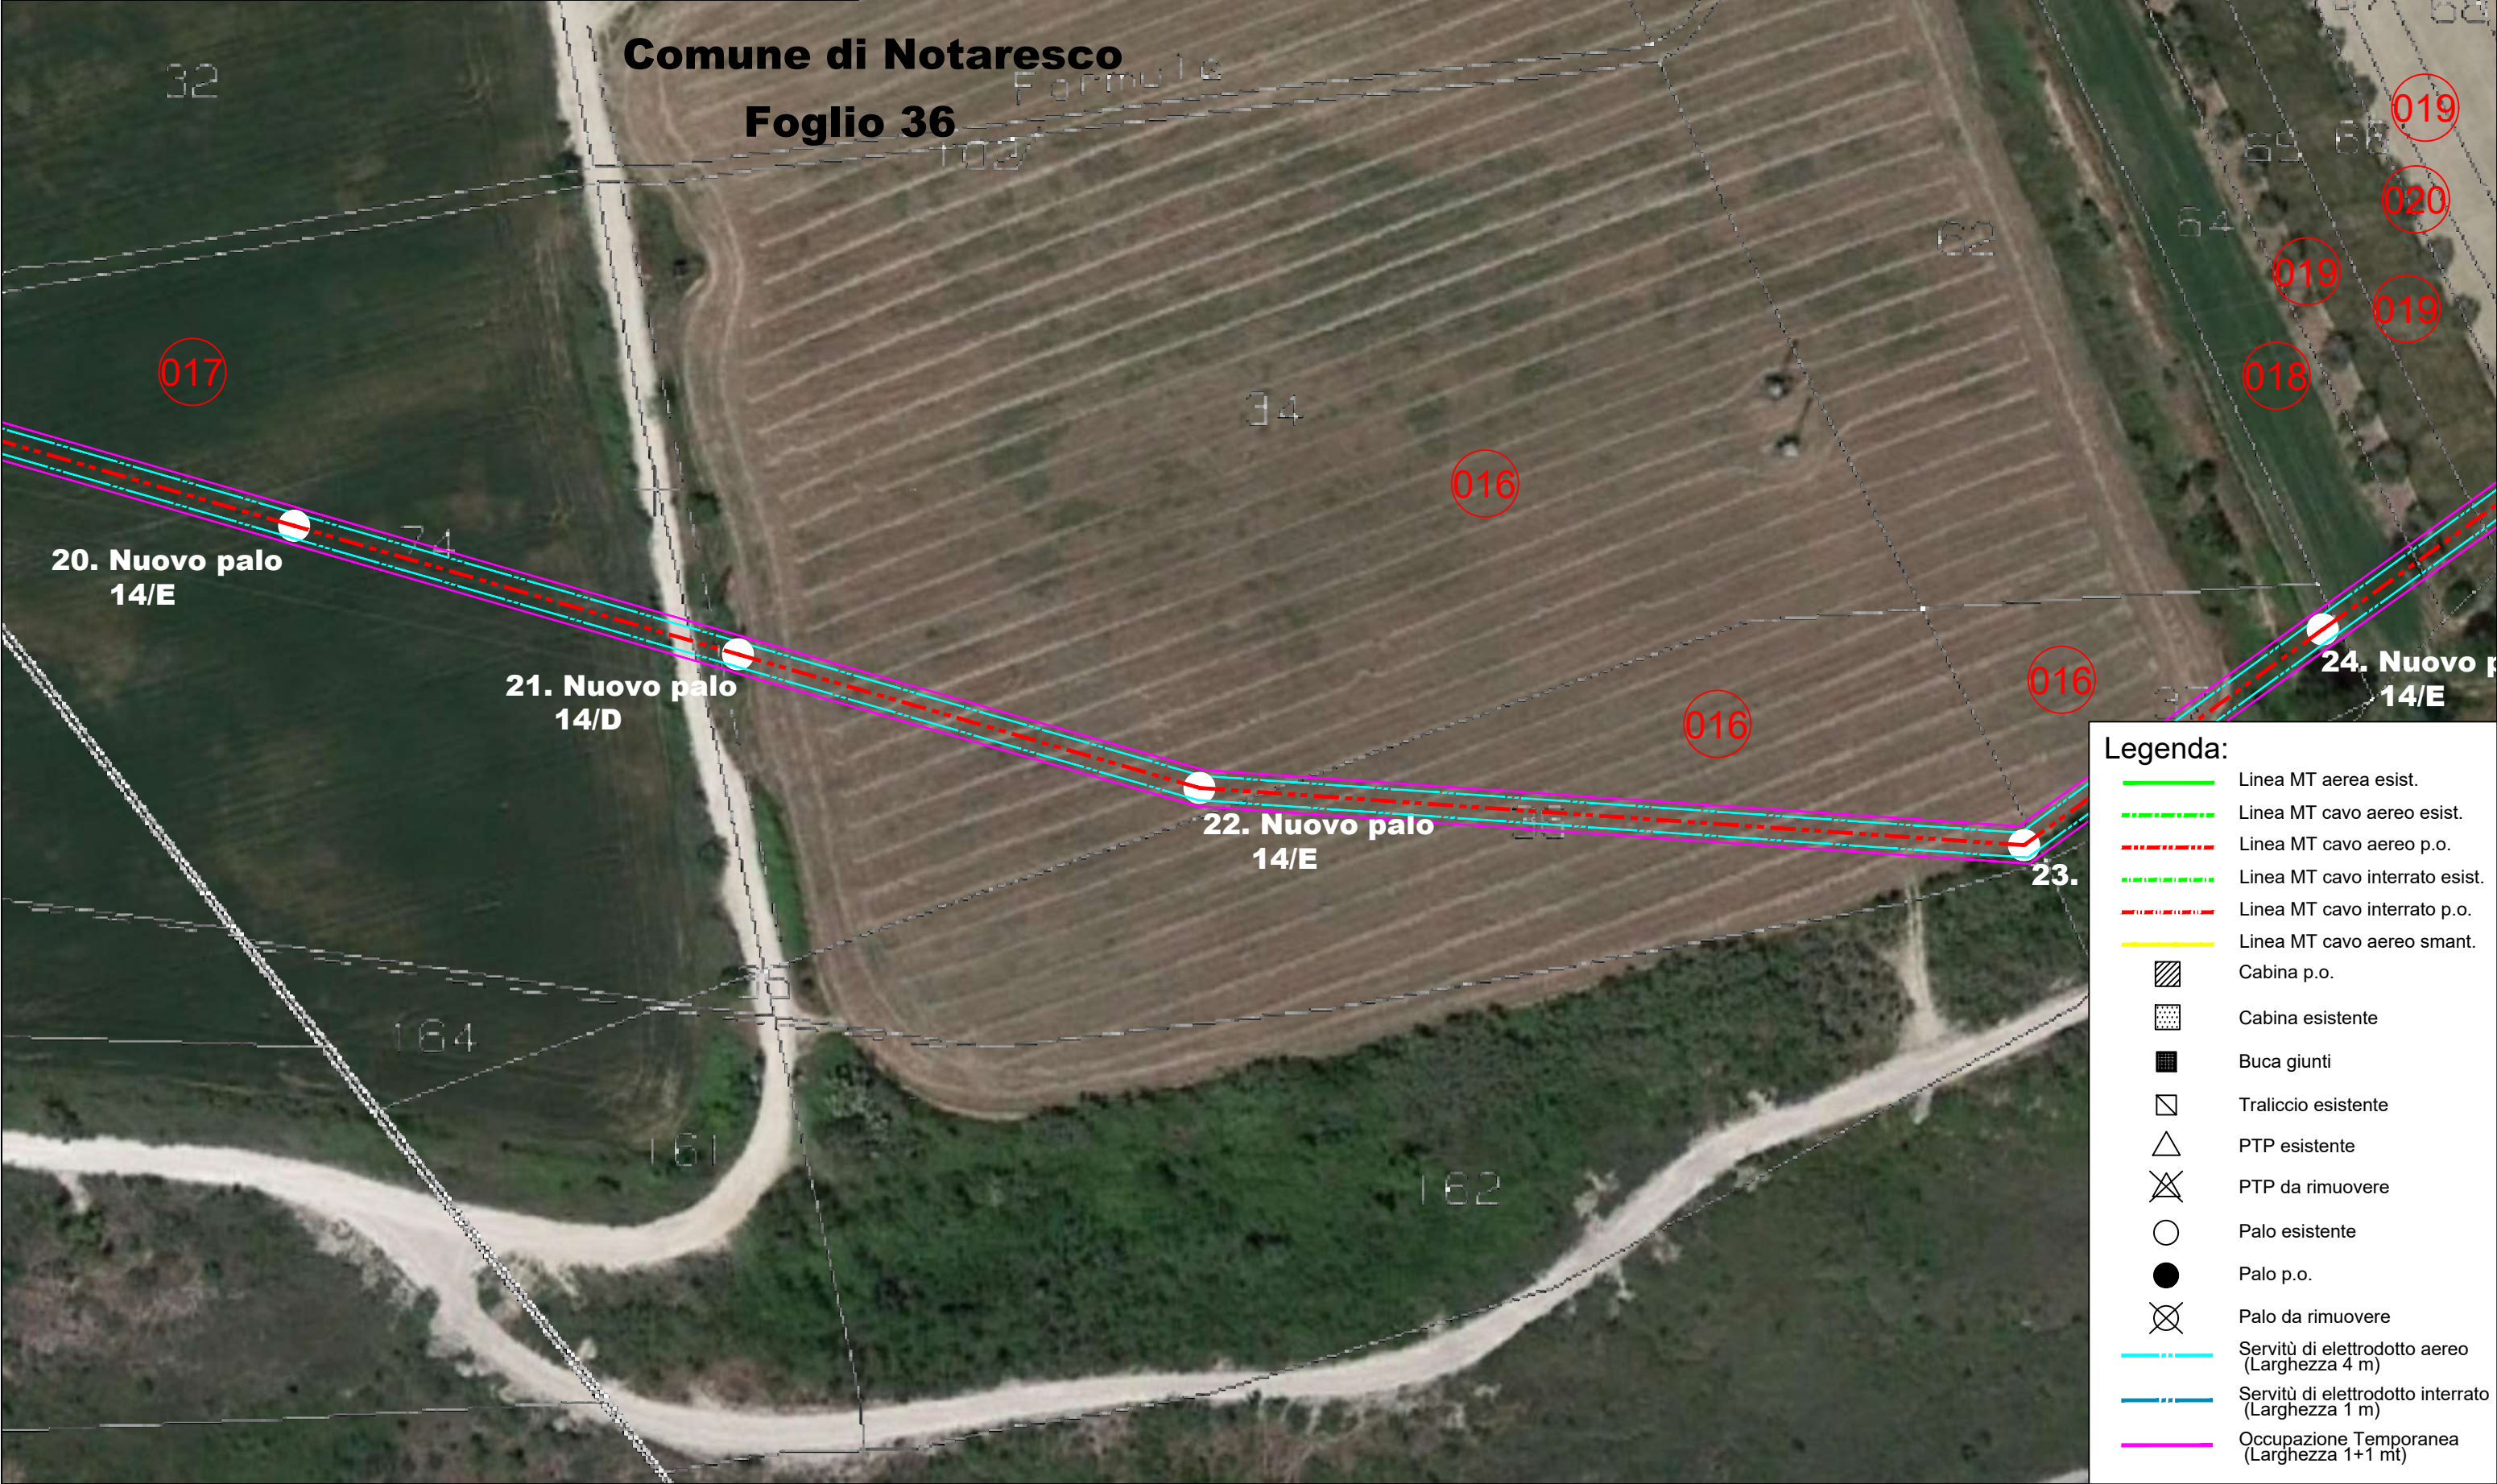


Legenda:

- Linea MT aerea esist.
- Linea MT cavo aereo esist.
- Linea MT cavo aereo p.o.
- Linea MT cavo interrato esist.
- Linea MT cavo interrato p.o.
- Linea MT cavo aereo smant.
- Cabina p.o.
- Cabina esistente
- Buca giunti
- Traliccio esistente
- PTP esistente
- PTP da rimuovere
- Palo esistente
- Palo p.o.
- Palo da rimuovere
- Servitù di elettrodotto aereo (Larghezza 4 m)
- Servitù di elettrodotto interrato (Larghezza 1 m)
- Occupazione Temporanea (Larghezza 1+1 mt)

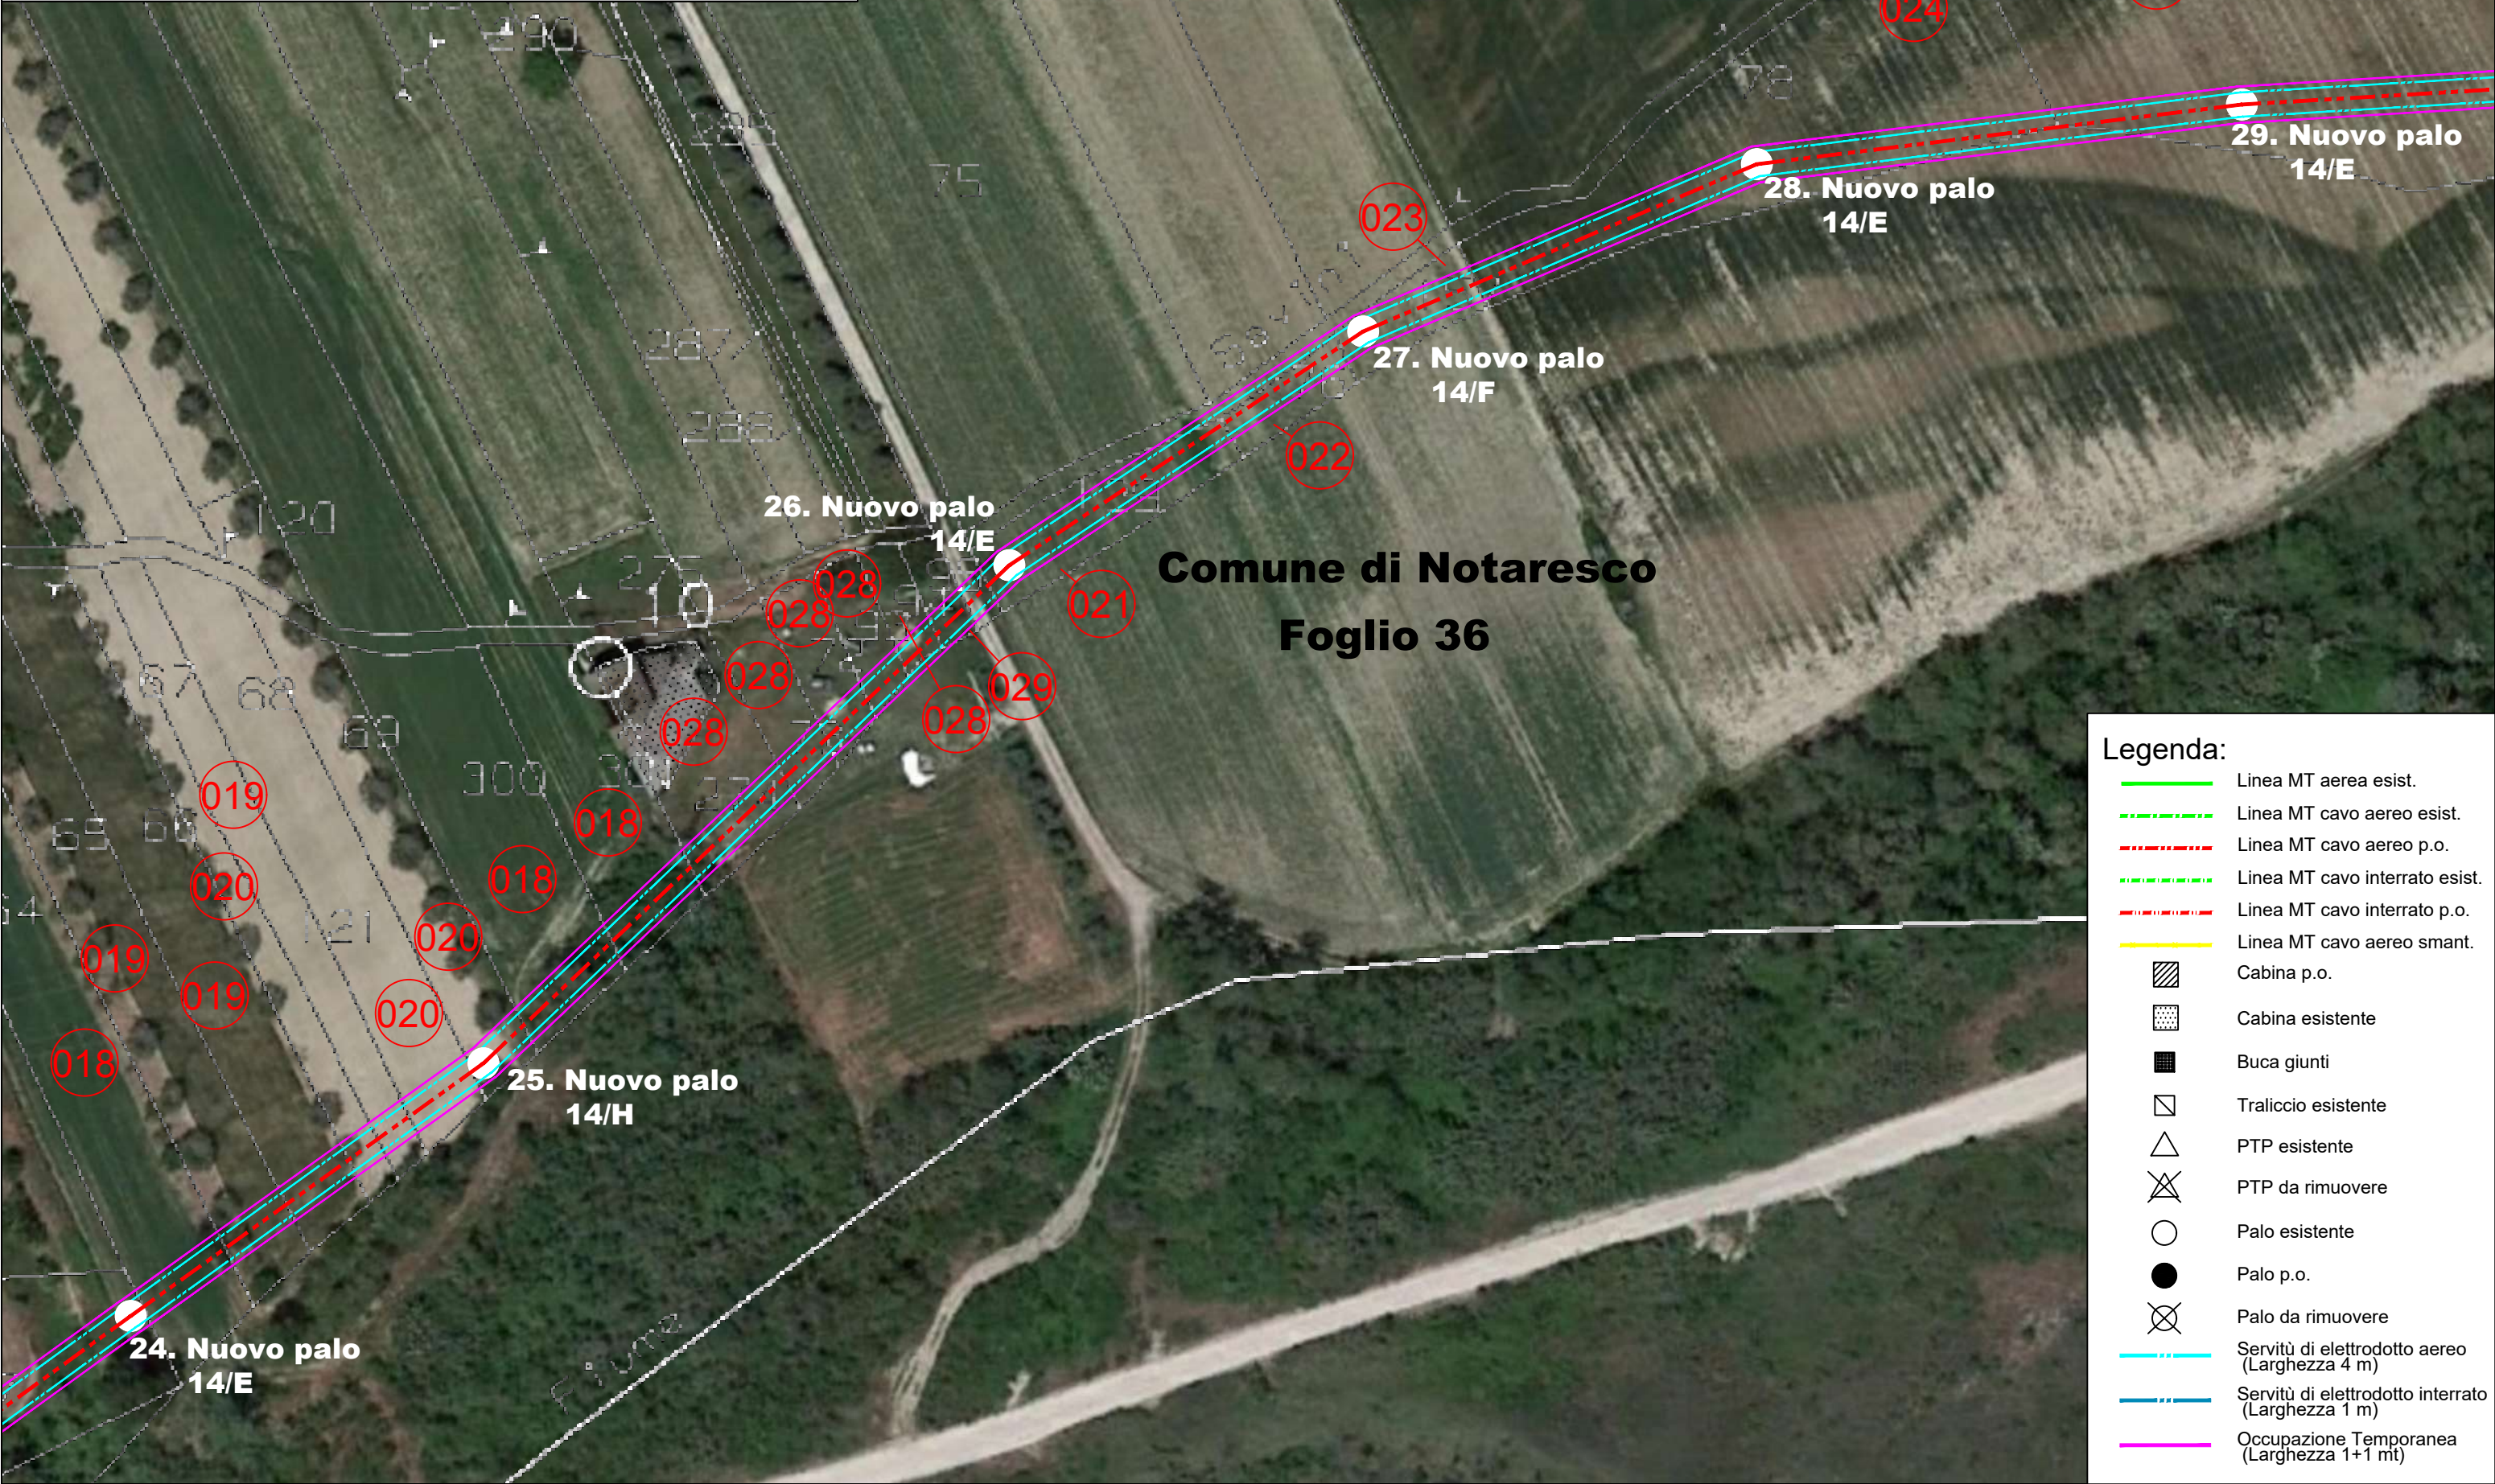

Comune di Notaresco
Foglio 36

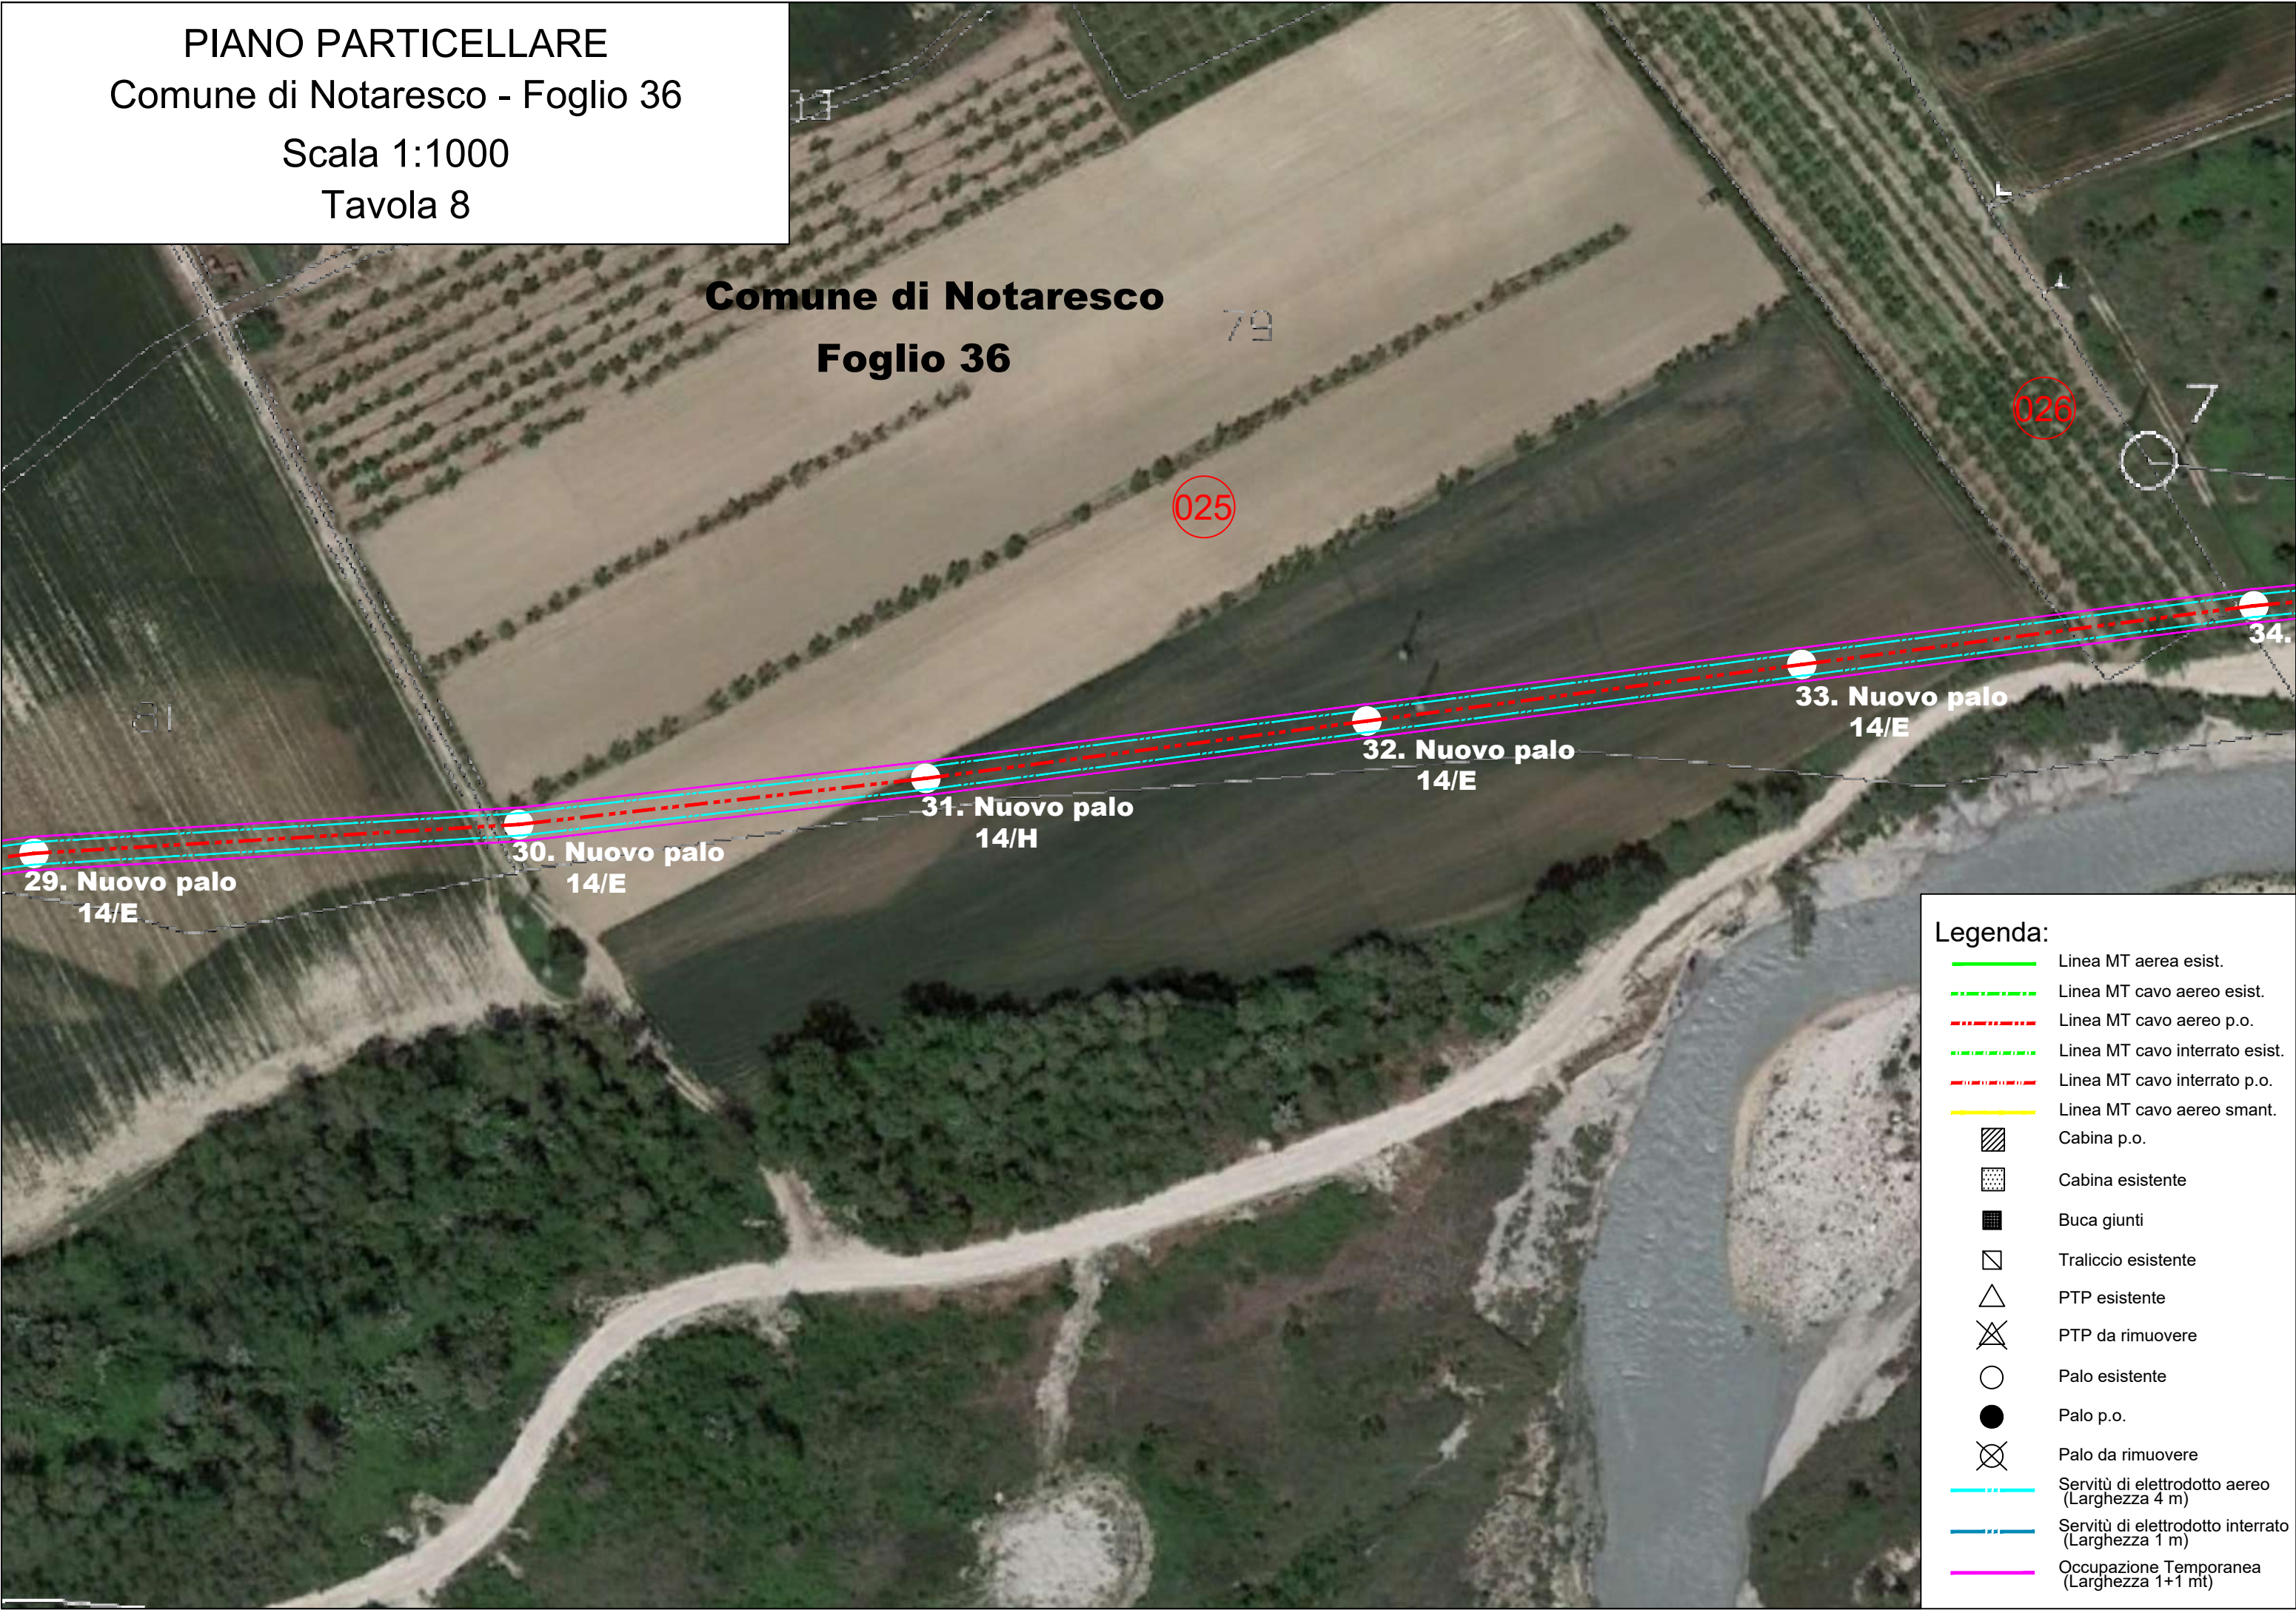

PIANO PARTICELLARE
Comune di Notaresco - Fogli 36 e 37
Scala 1:1000
Tavola 9



- Legenda:**
- Linea MT aerea esist.
 - Linea MT cavo aereo esist.
 - Linea MT cavo aereo p.o.
 - Linea MT cavo interrato esist.
 - Linea MT cavo interrato p.o.
 - Linea MT cavo aereo smant.
 - Cabina p.o.
 - Cabina esistente
 - Buca giunti
 - Traliccio esistente
 - PTP esistente
 - PTP da rimuovere
 - Palo esistente
 - Palo p.o.
 - Palo da rimuovere
 - Servitù di elettrodotto aereo (Larghezza 4 m)
 - Servitù di elettrodotto interrato (Larghezza 1 m)
 - Occupazione Temporanea (Larghezza 1+1 mt)