

LEGENDA

AREA IMPIANTO




ELETTRODOTTO AEREO MT
TRATTO NORD

ELETTRODOTTO AEREO MT
TRATTO SUD

ELETTRODOTTO INTERRATO MT

FASCIA DI ASSERVIMENTO 4 mt

SOSTEGNI LINEA MT AEREA

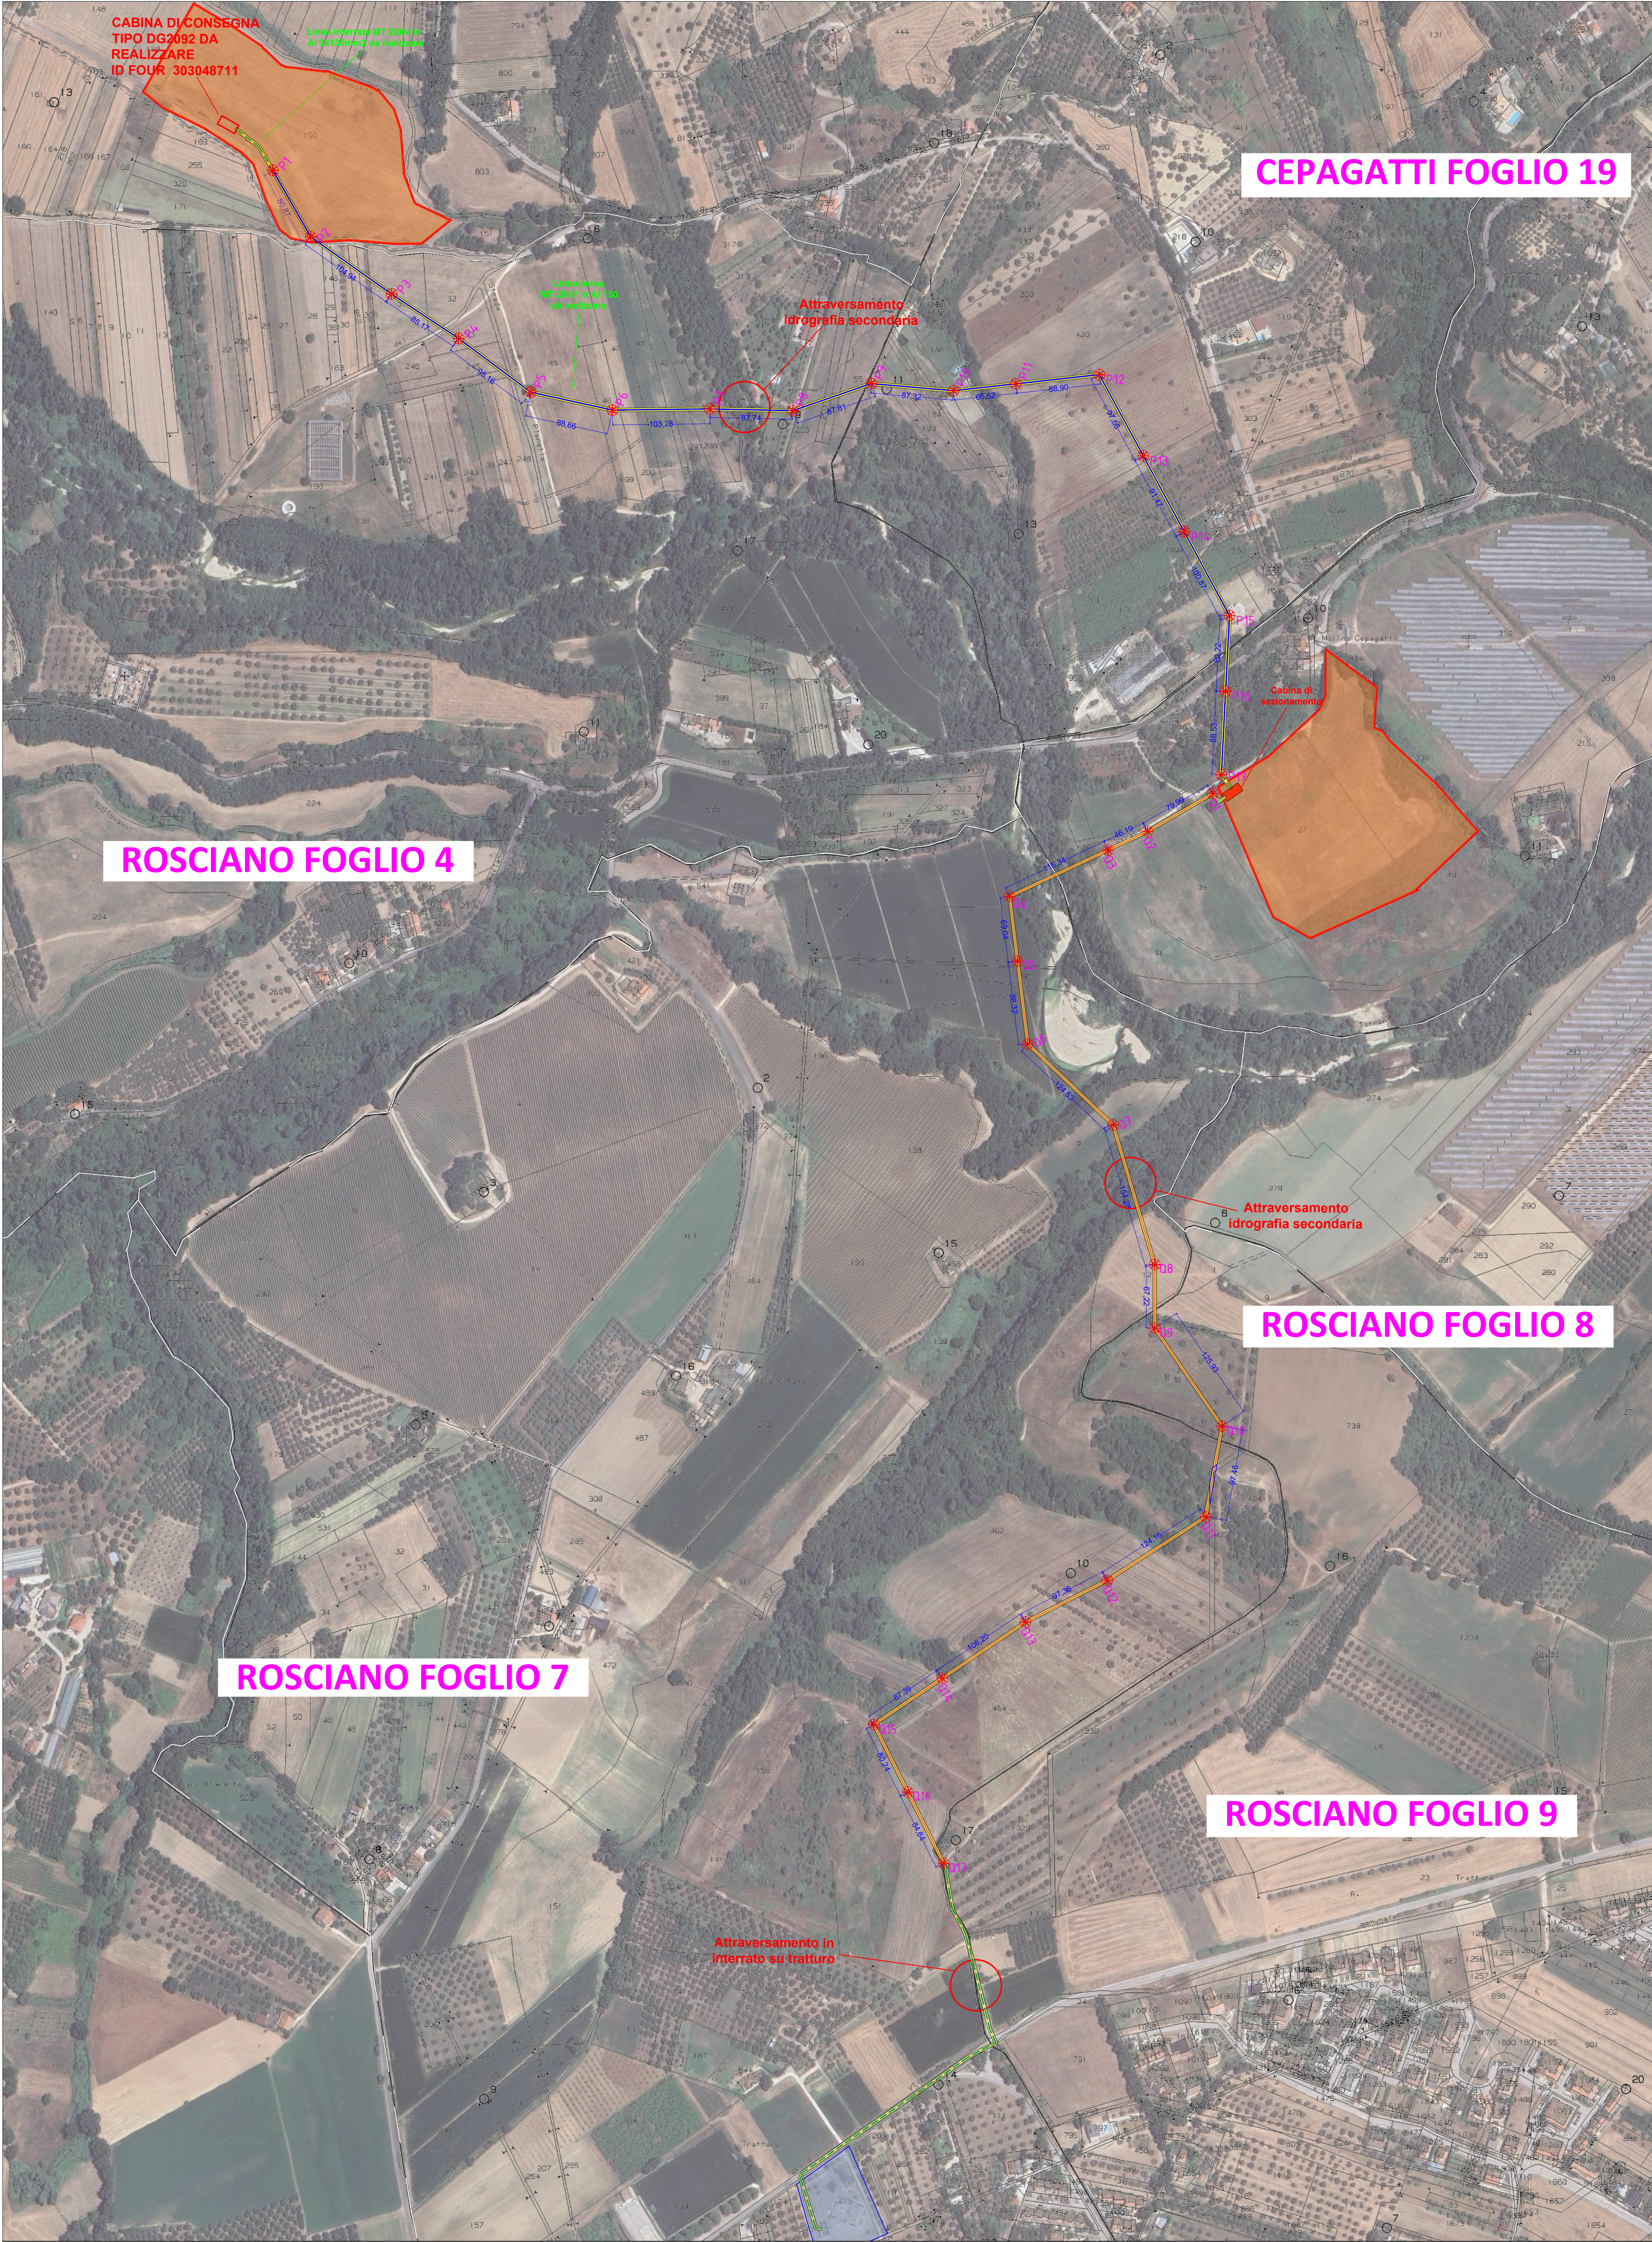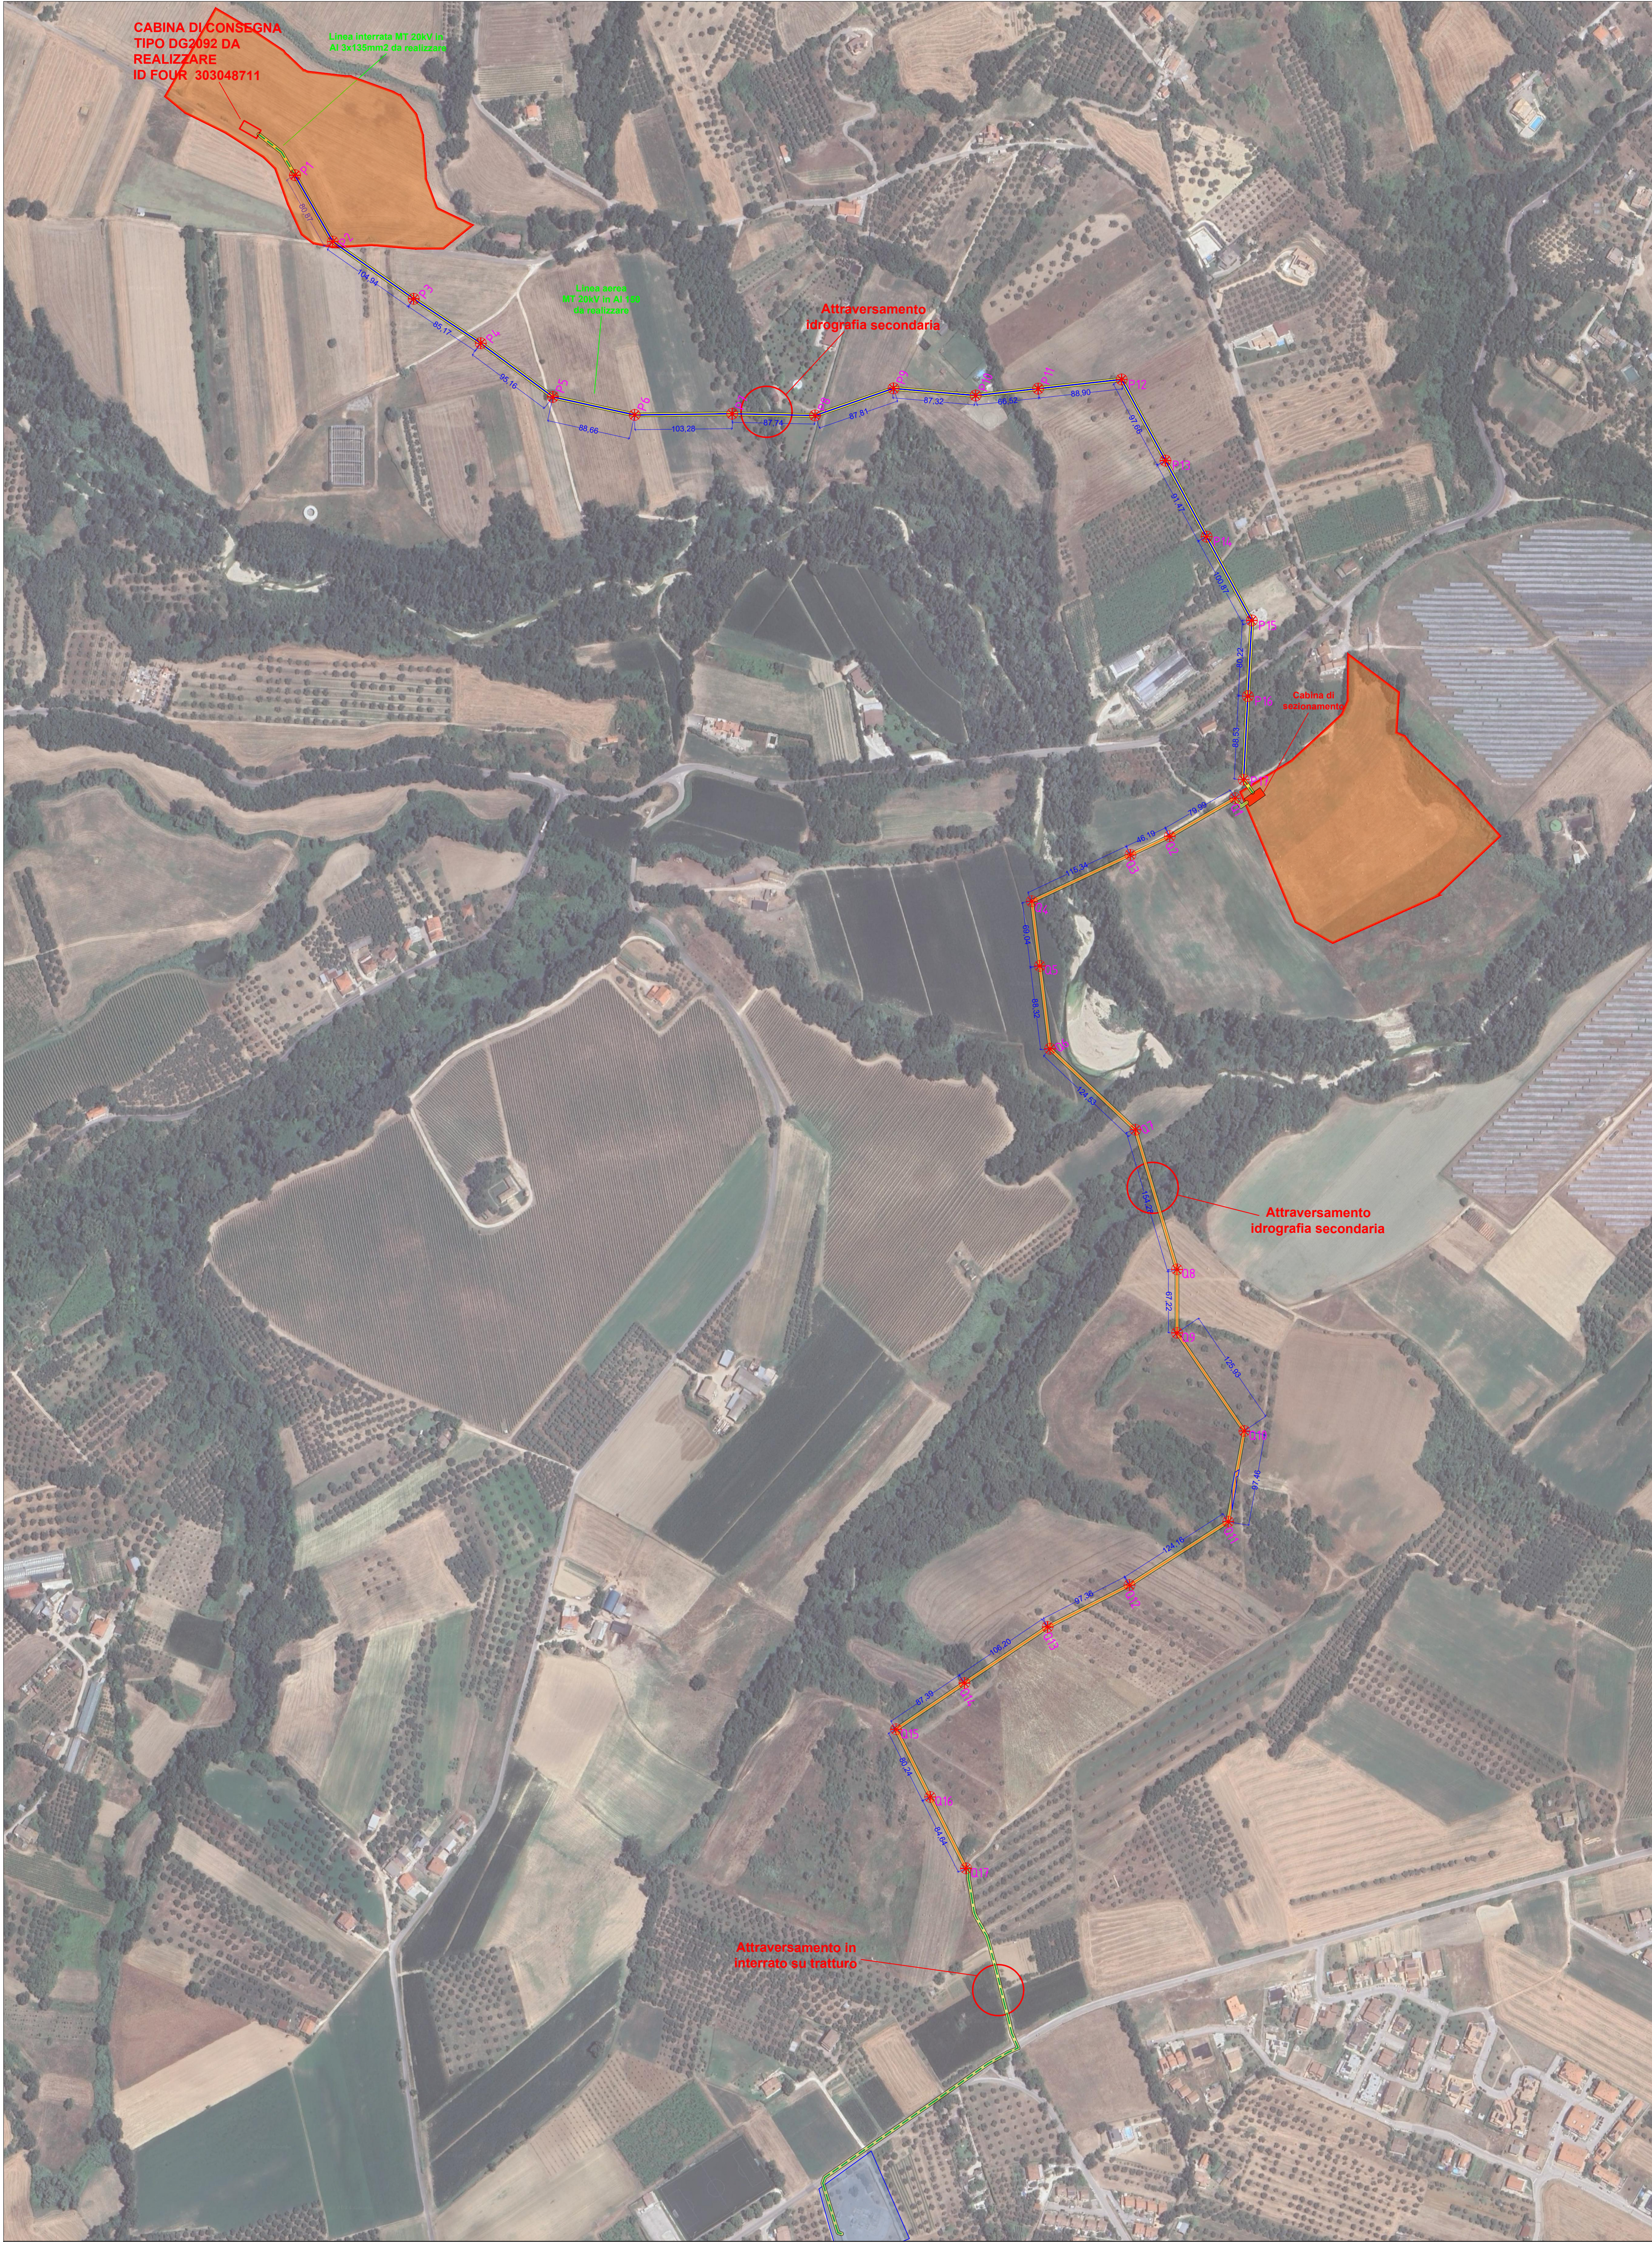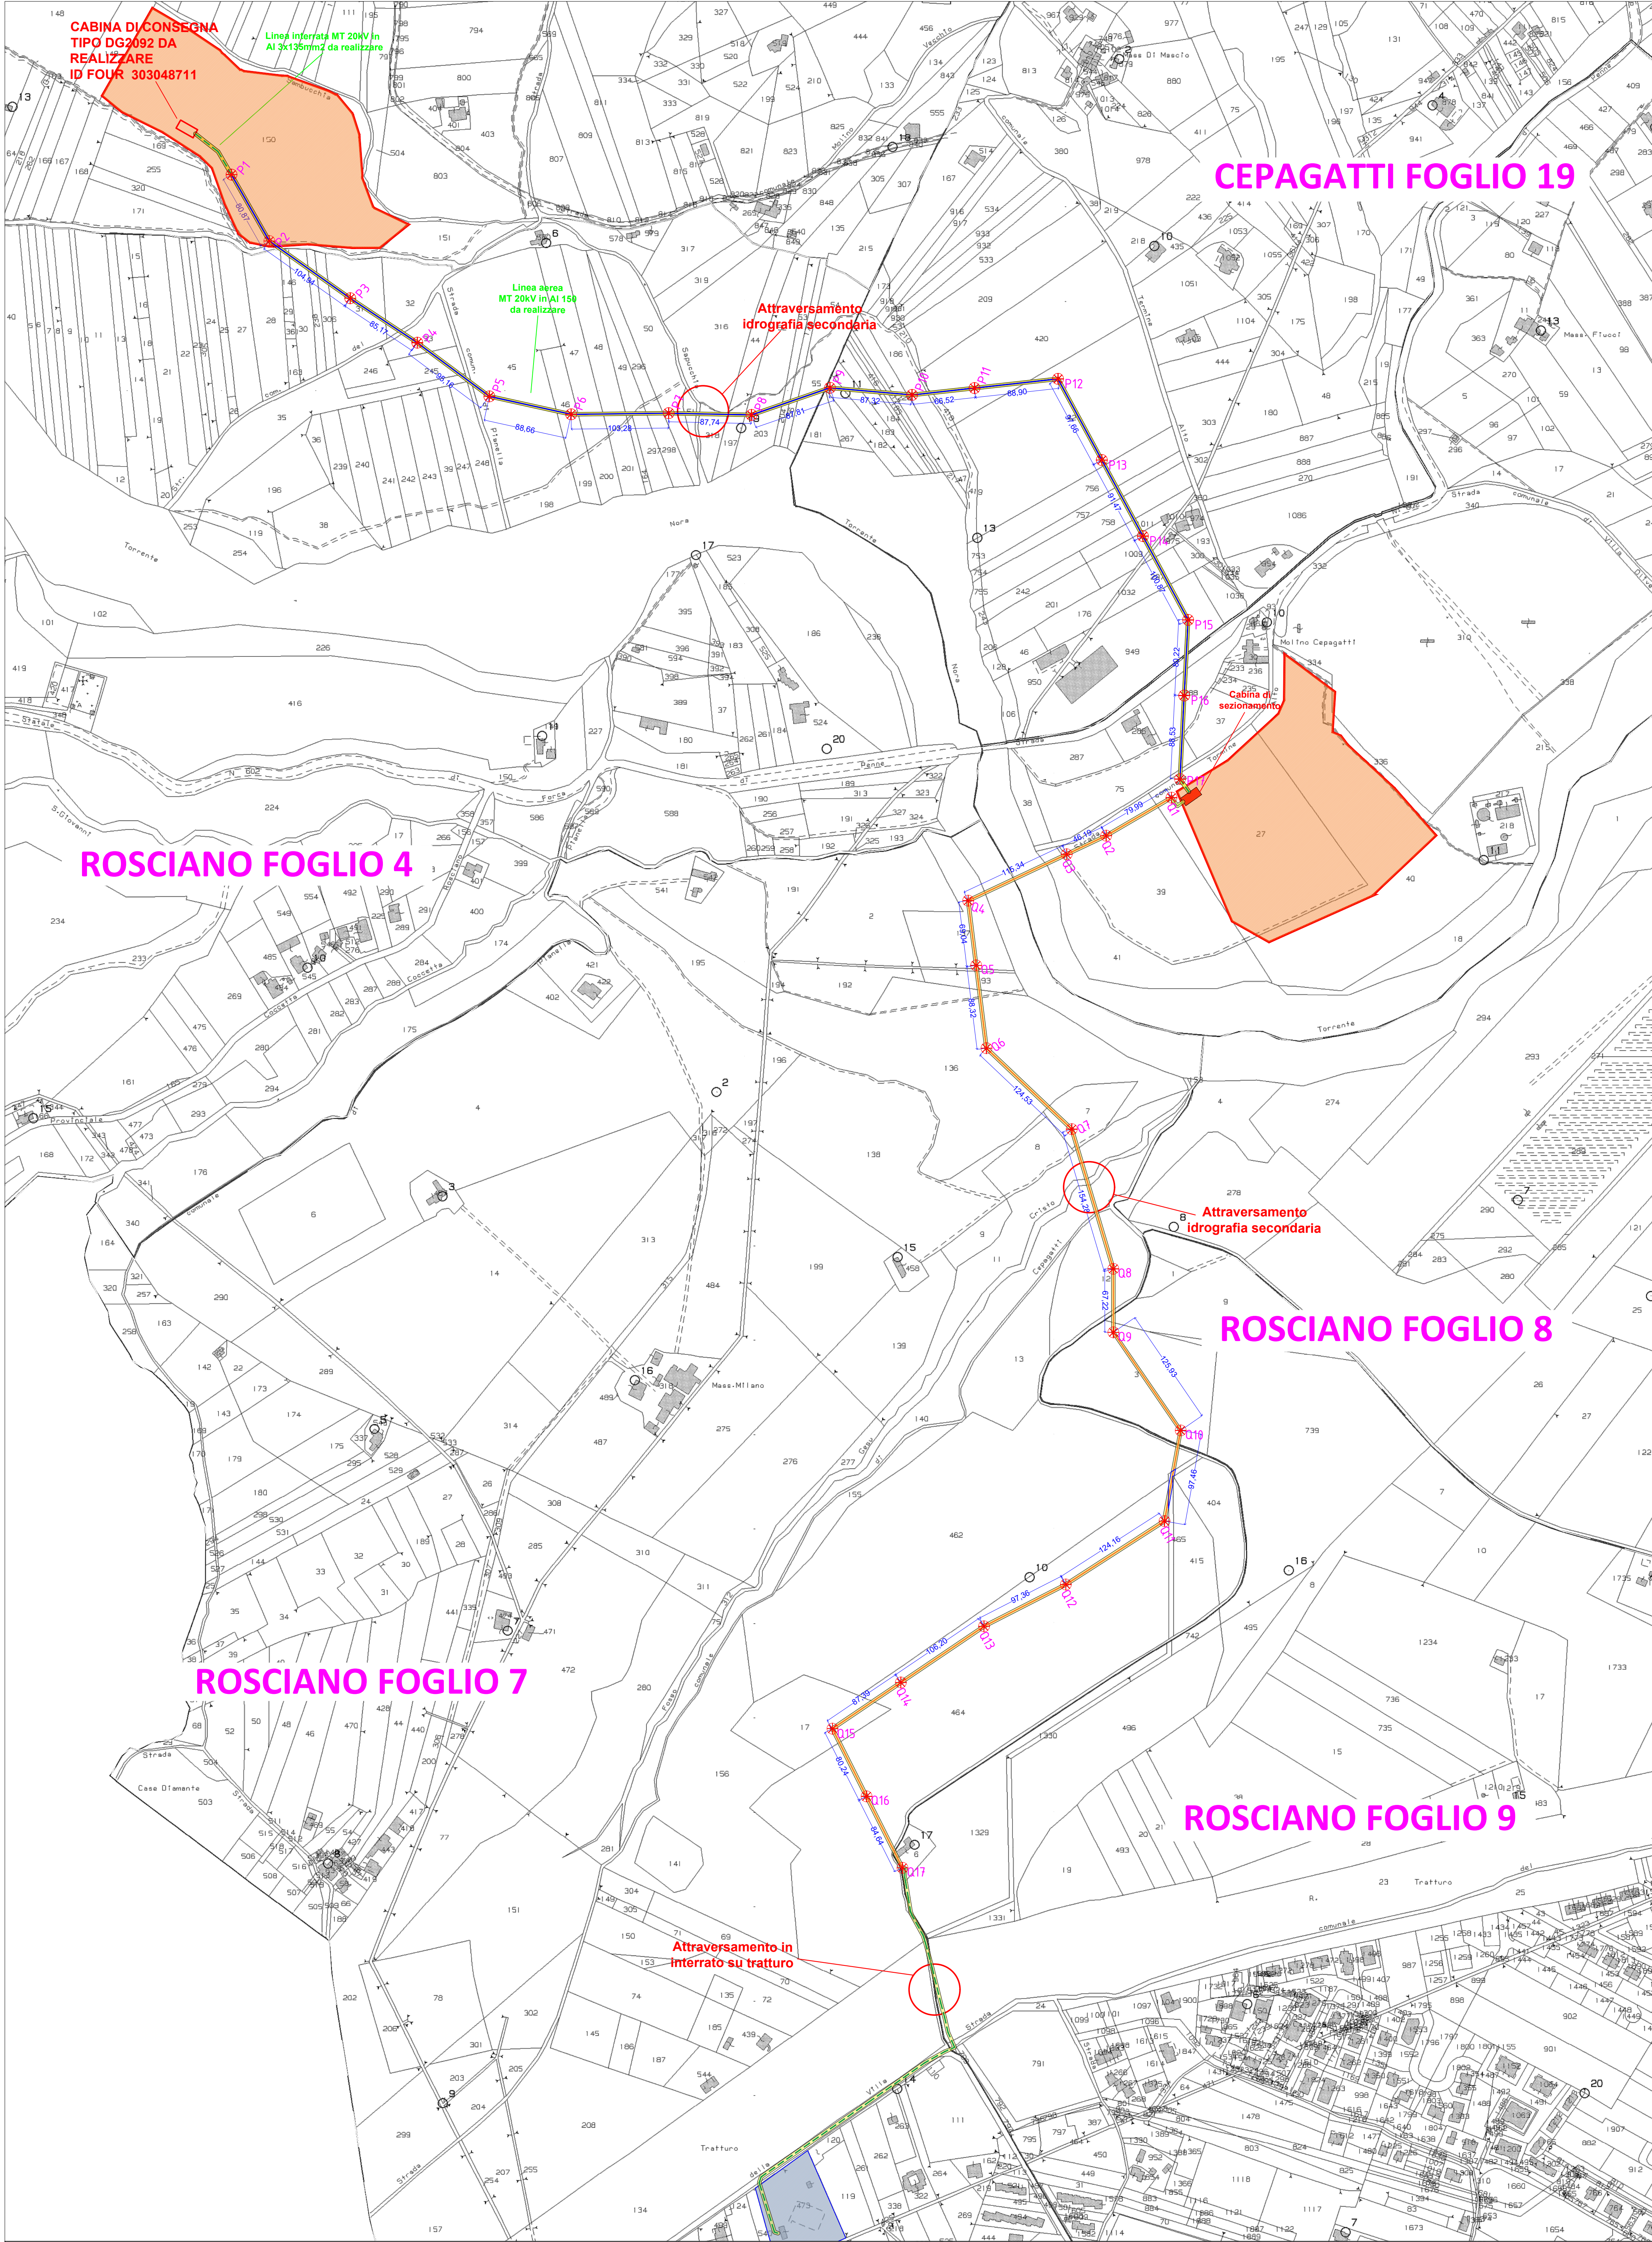

COMUNI DI CEPAGATTI e ROSCIANO
Provincia di Pescara

Istanza di Autorizzazione Unica
ai sensi dell'Atr. 12 del D.lgs. n. 387 del 29/12/2003

Comittenza
Sole D'Abruzzo S.R.L.
Via Vincenzo Monti, 4
20123 Milano (MI)

REALIZZAZIONE di Impianto Fotovoltaico a Terra,
Connesso alla RTN di Potenza complessiva pari a 5609 kWp

Progettazione
FARENTI S.r.l.
Via Don Giuseppe Corbi, SNC
03030 Santopadre (FR)
Tel. 0776.805460 Fax 0776.800135
P.le Cesare 10/600
Ing. Piero Farenti

Codice documento
TAV.1

Titolo documento
TRACCIATO ELETTRODOTTO AEREO

Revisione Elaborato

N. REV.	DATA REV.	DESCRIZIONE REVISIONE	REDAZIONE	APPROVAZIONE
1	15/07/2023	ES	Ing. Andrea Farenti	Ing. Piero Farenti