

Il presente disegno e' di proprieta' aziendale - La Societa' tutelera' i propri diritti a termine di legge.

LEGENDA

SIMBOLOGIA CARTOGRAFICA

- Metanodotto in progetto
DN 200 (8"), DP 60 bar, MOP 12 bar

Metanodotto da dismettere
DN 175 (7"), MOP 12 bar

Opere connesse da dismettere

Metanodotto in esercizio
da ricollegare

Metanodotti SGI esistenti

Altri Metanodotti esistenti

Aree impianti stacco-terminale
in progetto

Aree impianti stacco-terminale
SGI esistenti

Aree impianti esistenti

Piazzola di stoccaggio tubazioni

Opere connesse in progetto
- T.O.C. - Trivelle spingitubo principali

Impianti di linea in progetto

Impianti di linea da porre fuori
esercizio e recuperare

Impianti di linea in esercizio

Strade di accesso provvisorio

Adeguamento strade esistenti

Strade provvisorie su
infrastrutture private

Strada di accesso all'impianto

Limite sovrapposizione fogli

Metanodotto SNAM Chieti - Rieti
DN 400 (16") DP=MOP 24 bar
(di futura realizzazione)

Ricollegamento / Interconnessione
DN xxx (x"), DP xx bar, MOP xx bar
L = xx m

SIMBOLOGIA MECCANICA

- Punto di intercettazione di linea (P.I.L.)
- Punto di intercettazione di derivazione importante (P.I.D.I.)
- Punto di intercettazione e derivazione semplice con stacco da linea (P.I.D.S.)
- Punto di intercettazione di derivazione importante
con discaggio di allacciamento (P.I.D.I.)
- Impianto di riduzione/regolazione della pressione

Progressiva chilometrica	N.		
Comuni	COMUNE		
Province	PROVINCIA		
Impianti	TIPO - N. - PROG. TIPO - N. - ESISTENTE DA MODIFICARE TIPO - N. - ESISTENTE		
Attraversamenti	TIPOLOGIA ATTRAVERSATA (SS n.##, corso d'acqua, ferrovia, ecc.)		
Strade - Piste - Piazzole	ACCESSO IMPIANTI	ADEGUAMENTI STRADE	STRADE PROVVISORIE SU INFRASTRUTTURE PRIVATE
Fascia di lavoro	ALLARGATA	RIDOTTA	N. PIAZ. Pn
Scavabilità terreni	SCIOLTI (T)	ROCCIA TENERA (RT)	ROCCIA DURA (RD)
Strade (opere connesse)	ADEGUAMENTI STRADE	STRADE PROVVISORIE	
Fascia di lavoro (opere connesse)	ALLARGATA		
Attraversamenti (opere connesse)	TIPOLOGIA ATTRAVERSATA (SS n.##, corso d'acqua, ferrovia, ecc.)		



COROGRAFIA 1:250.000



0	15/11/23	EMISSIONE PER ENTI	MELONI	VARANI	BANCI
REV.	DATA	DESCRIZIONE	ELABORATO	VERIFICATO	APPROVATO
		Progettista			
METANODOTTO CITTA' SANT'ANGELO - ALANNO (Secondo e Terzo Tratto del Rifacimento Metanodotto Cellino - Pineto - Bussi DN 7" / 8")			COMMESSA 5719	UNITA' 001	
			DISEGNO	P-PG-E-1002	
			REVISIONE	0	
TRACCIATO DI PROGETTO			FG.	1	DI 13
			SCALA	1:10.000	


METANODOTTO CITTA' SANT'ANGELO - ALANNO
(Secondo e Terzo Tratto del Rifacimento Metanodotto
Cellino - Pineto - Bussi DN 7" / 8")

TRACCIATO DI PROGETTO

Quadro d'unione


						Foglio 2 di 13 Scala 1:10.000	
0	15/11/23	EMISSIONE PER ENTI		MELONI	VARANI		BANCI
REV.	DATA	DESCRIZIONE		ELABORATO	VERIFICATO		APPROVATO
 Società Gasdotti Italia S.p.A.		Progettista 	Comm. 5719-001				
			Dis. P-PG-E-1002				

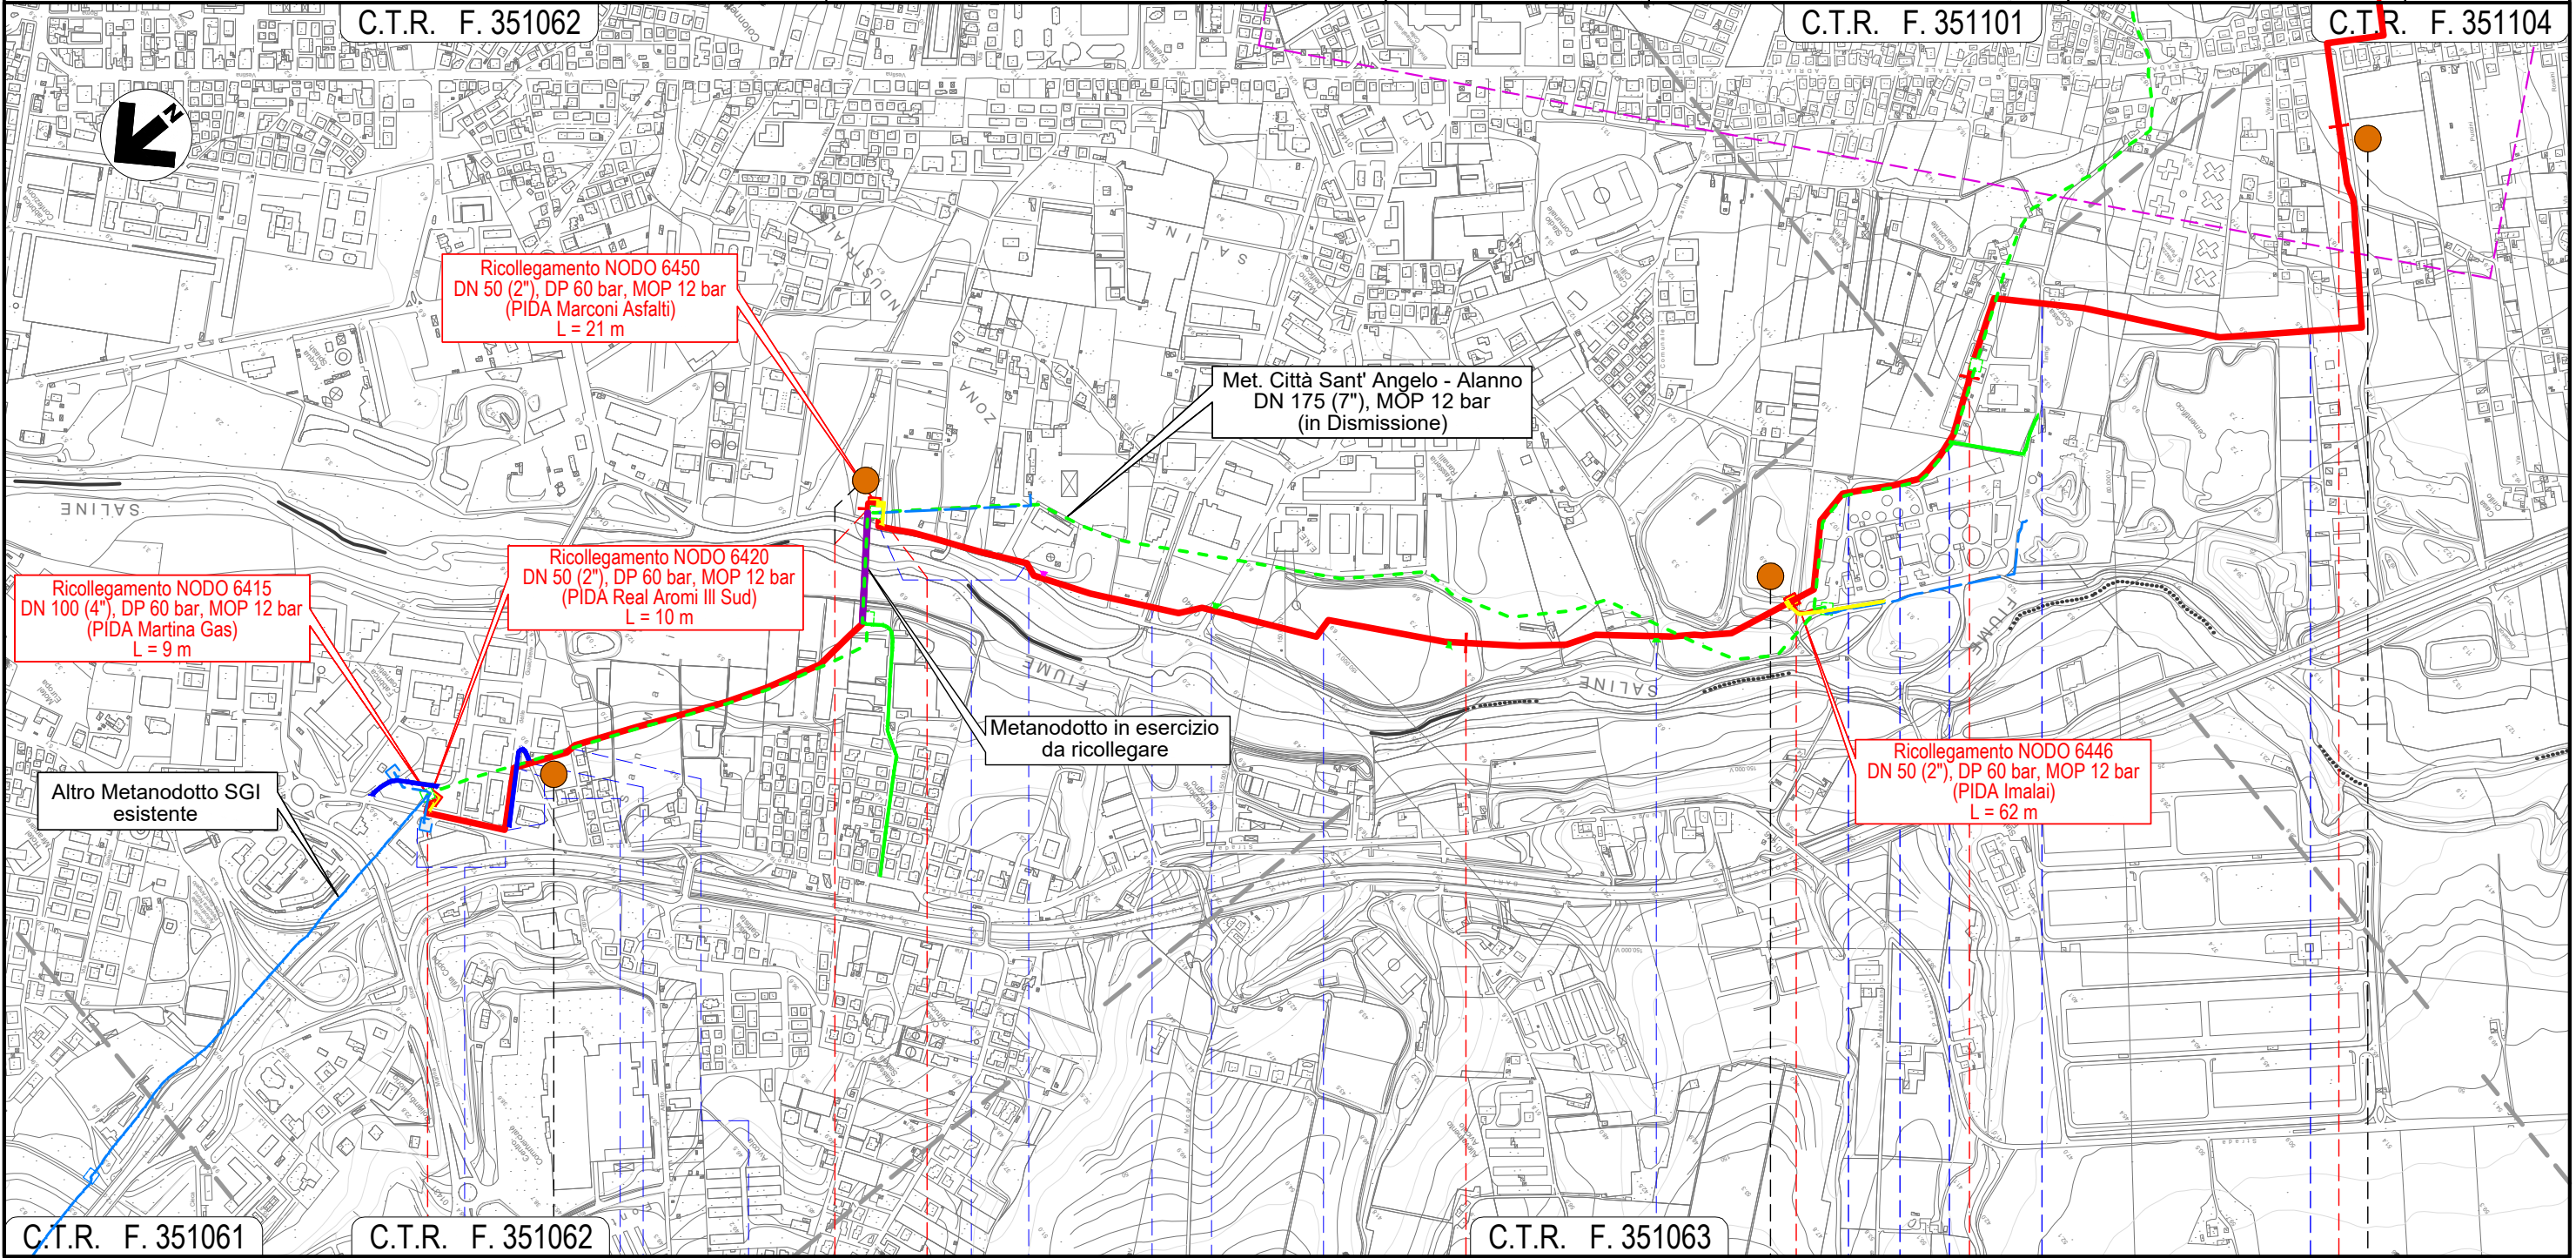

Il presente disegno e' di proprieta' aziendale - La Societa' tutelera' i propri diritti a termine di legge.

Rif. EN: P20IT04025-PPL-DW-210-302

METANODOTTO CITTA' SANT'ANGELO - ALANNO (Secondo e Terzo Tratto del Rifacimento Metanodotto Cellino - Pineto - Bussi DN 7" / 8")
TRACCIATO DI PROGETTO


C.T.R. F. 351062

Quadro d'unione


0	15/11/23	EMISSIONE PER ENTI		MELONI	VARANI	BANCI
REV.	DATA	DESCRIZIONE		ELABORATO	VERIFICATO	APPROVATO
		Progettista 	Comm. 5719-001			
			Dis. P-PG-E-1002			

Foglio
3
di 13
ala
1:10.000

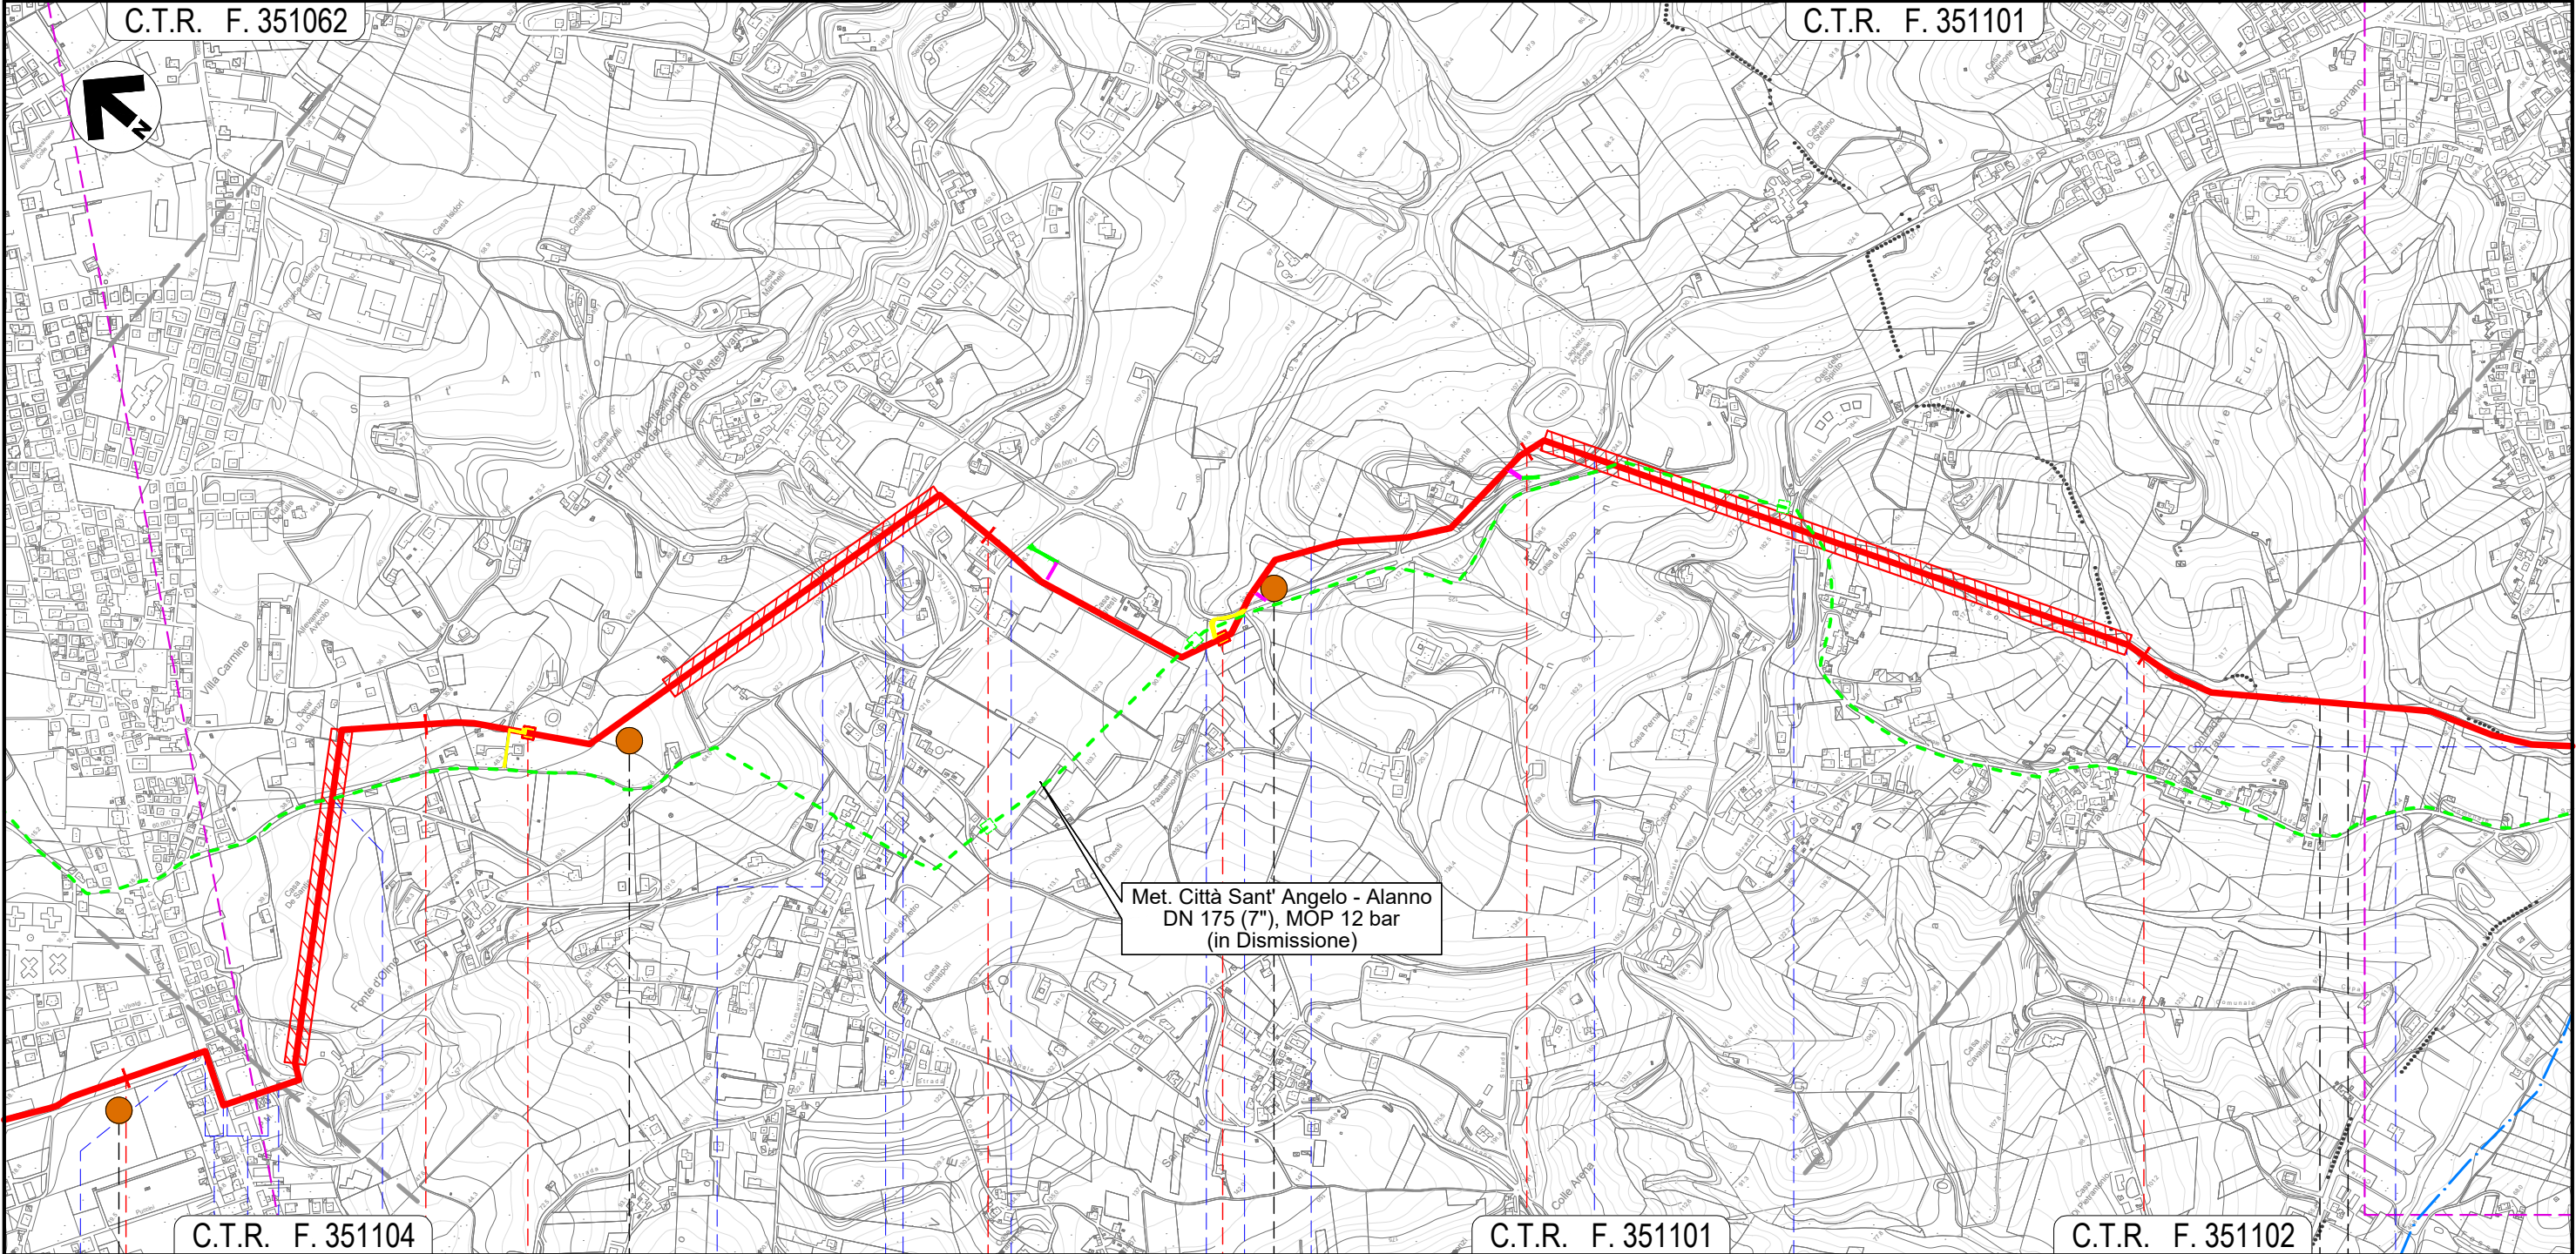

Il presente disegno e' di proprieta' aziendale - La Societa' tutelera' i propri diritti a termine di legge.

4										5										6										7										8	
																				MONTESILVANO										PESCARA										MONTESILVANO	
																				PESCARA	
Via Vestina										Via Vestina (percorrenza)										Via Pavese (percorrenza)										Via F.lli Cervi										Via Fosso dello Sportello										Strada Piazza Osvaldo Galli										S.P. n.25										S.P. n.26										Fosso Mazzocco										S.P. n.26										Fosso										S.P. n.26										Via Giorgio La Pira										Fosso Valle Furci (percorrenza)									
P4																				P5	P6	
A8										A9										A10																				A11										A12																				A13										A14																				A15																				A16																			
SCIOLTI (T)										(RT)										SCIOLTI (T)										ROCCIA TENERA (RT)																				SCIOLTI (T)																				ROCCIA TENERA (RT)																				SCIOLTI (T)	

METANODOTTO CITTA' SANT'ANGELO - ALANNO (Secondo e Terzo Tratto del Rifacimento Metanodotto Cellino - Pineto - Bussi DN 7" / 8")
TRACCIATO DI PROGETTO

C.T.R. F. 351154

Quadro d'unione



0	15/11/23	EMISSIONE PER ENTI		MELONI	VARANI	BANCI	Foglio 5 di 13
REV.	DATA	DESCRIZIONE		ELABORATO	VERIFICATO	APPROVATO	
		Progettista 		Comm. 5719-001			Scala 1:10.000
				Dis. P-PG-E-1002			

5

:10.000

C.T.R. F. 351153

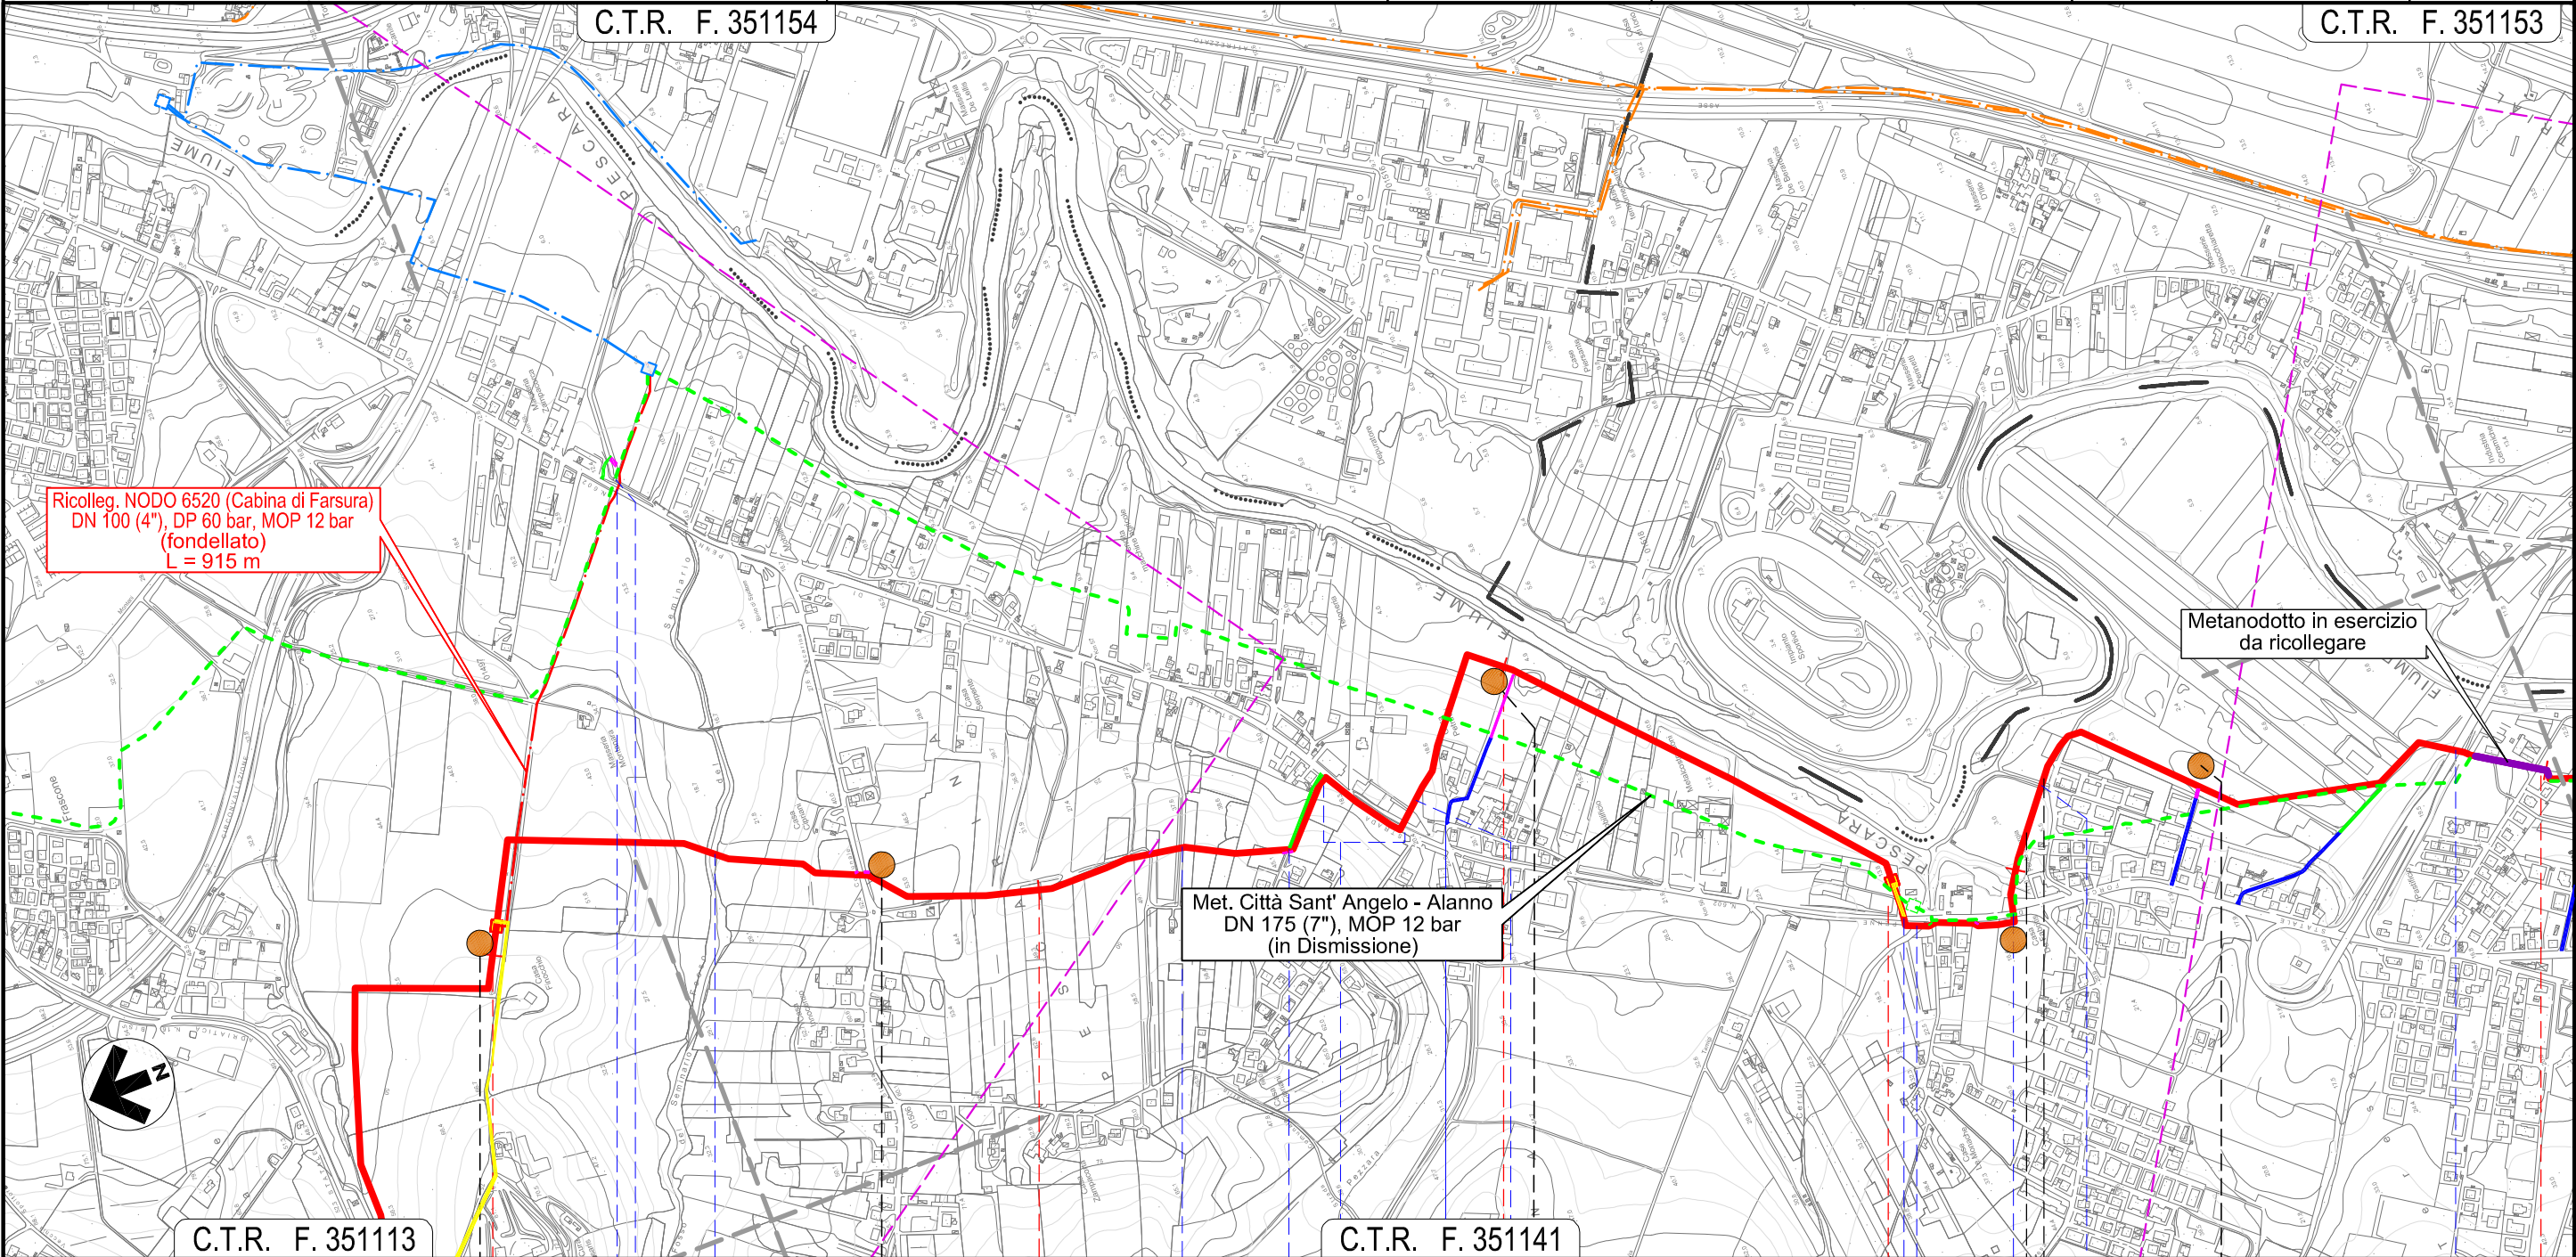

Il presente disegno e' di proprieta' aziendale - La Societa' tutelera' i propri diritti a termine di legge.

[illegible]

METANODOTTO CITTA' SANT'ANGELO - ALANNO (Secondo e Terzo Tratto del Rifacimento Metanodotto Cellino - Pineto - Bussi DN 7" / 8")
TRACCIATO DI PROGETTO


C.T.R. F. 351153

Quadro d'unione


1

2 3 4 5 6 7 8 9 10 11 12 13

						Foglio 6 di 13	
0	15/11/23	EMISSIONE PER ENTI		MELONI	VARANI		BANCI
REV.	DATA	DESCRIZIONE		ELABORATO	VERIFICATO		APPROVATO
		Progettista 	Comm. 5719-001			Scala 1:10.000	
			Dis. P-PG-E-1002				

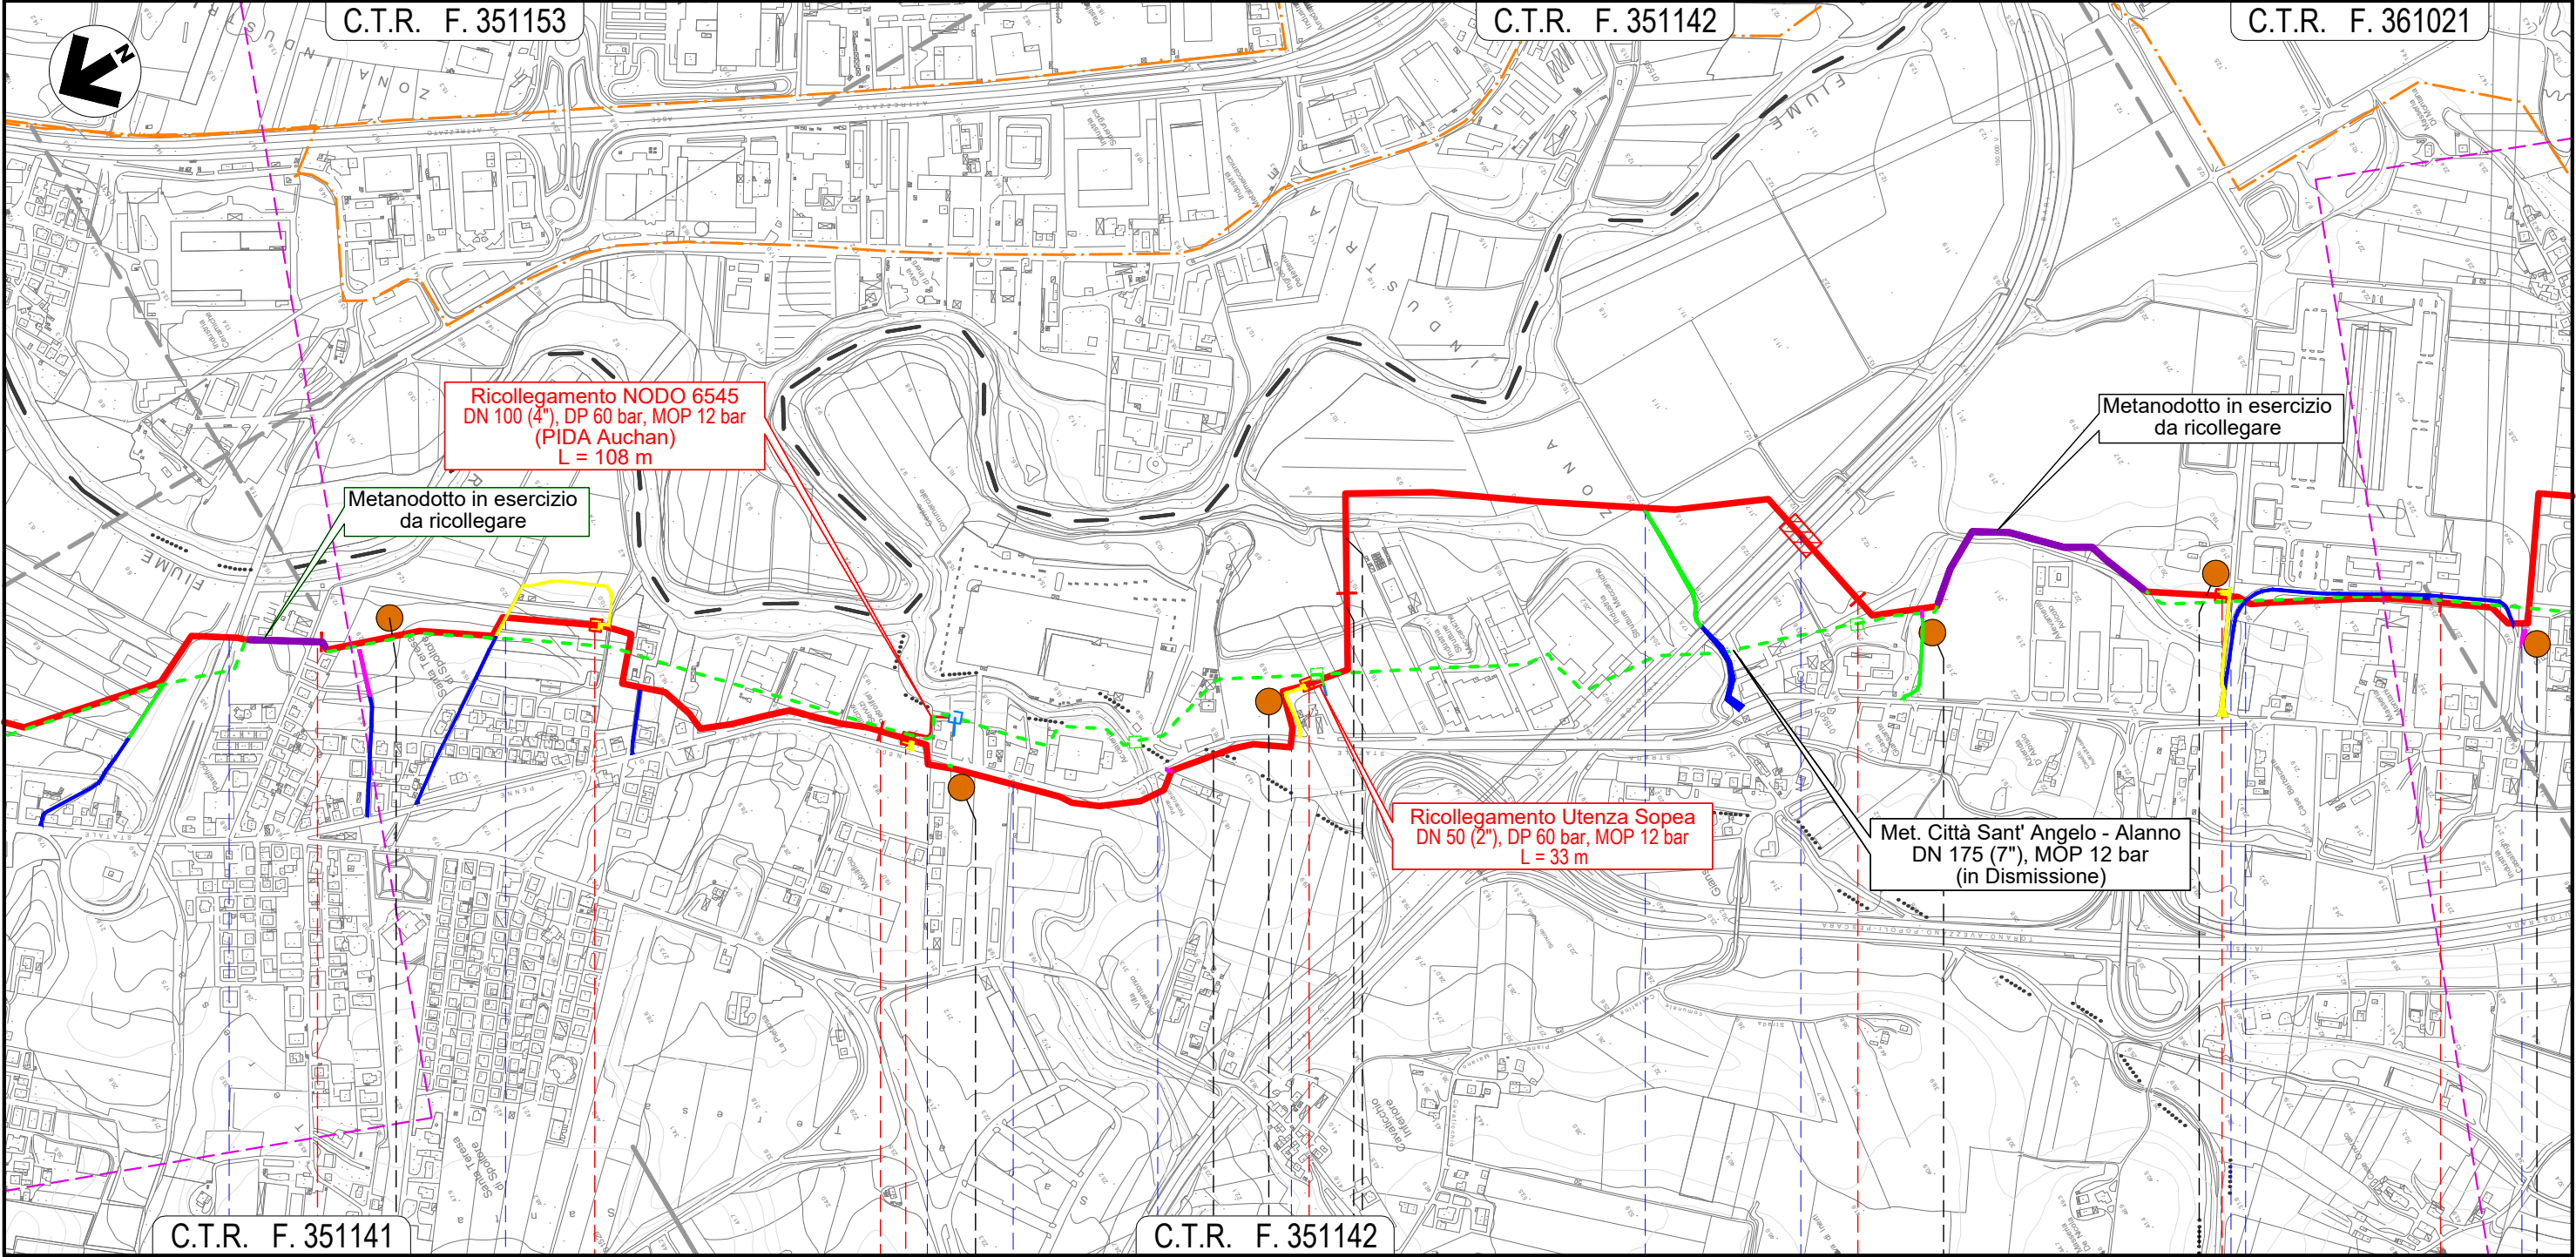

Il presente disegno e' di proprieta' aziendale - La Societa' tutelera' i propri diritti a termine di legge.

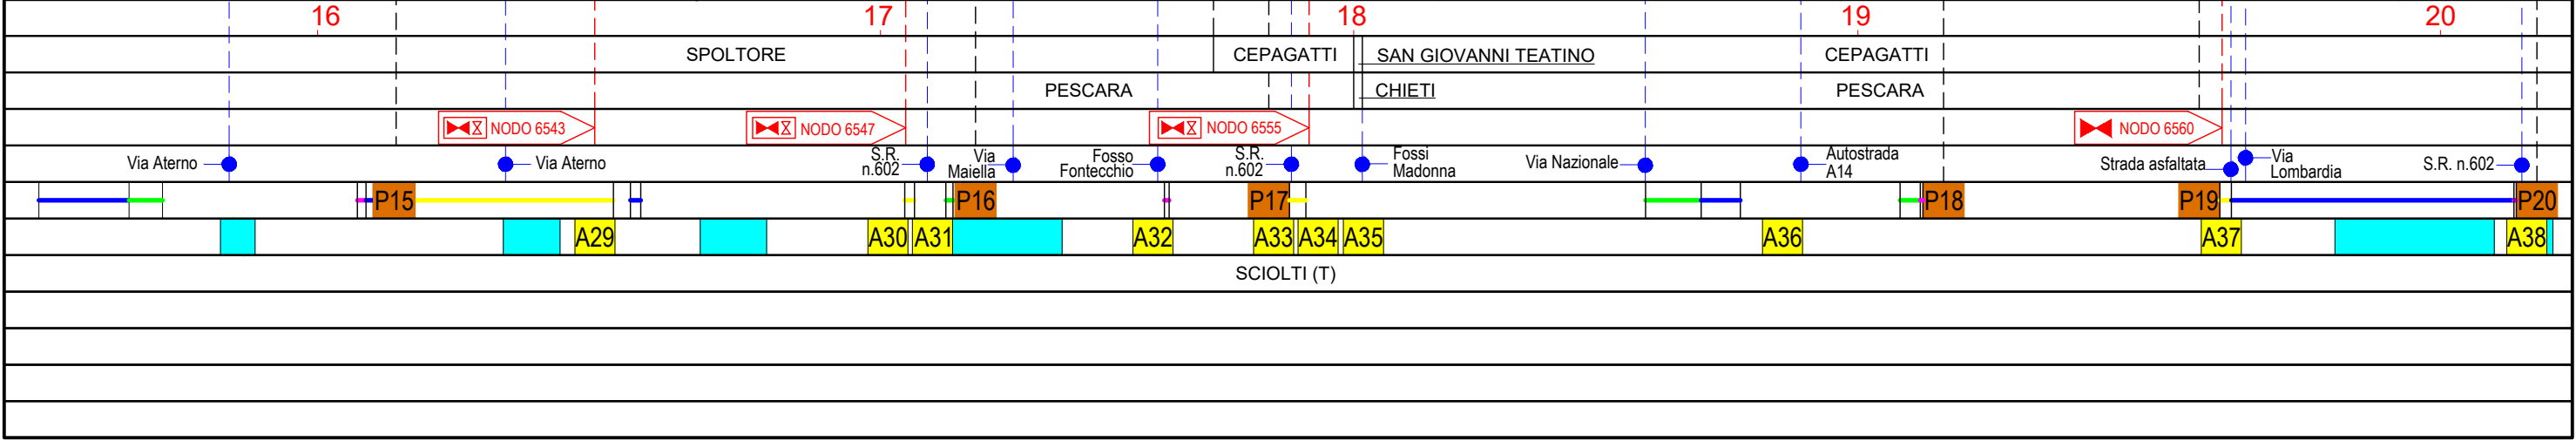


METANODOTTO CITTA' SANT'ANGELO - ALANNO (Secondo e Terzo Tratto del Rifacimento Metanodotto Cellino - Pineto - Bussi DN 7" / 8")
TRACCIATO DI PROGETTO

Quadro d'unione


						Foglio 7 di 13 Scala 1:10.000	
0	15/11/23	EMISSIONE PER ENTI		MELONI	VARANI		BANCI
REV.	DATA	DESCRIZIONE		ELABORATO	VERIFICATO		APPROVATO
		Progettista 	Comm. 5719-001				
			Dis. P-PG-E-1002				

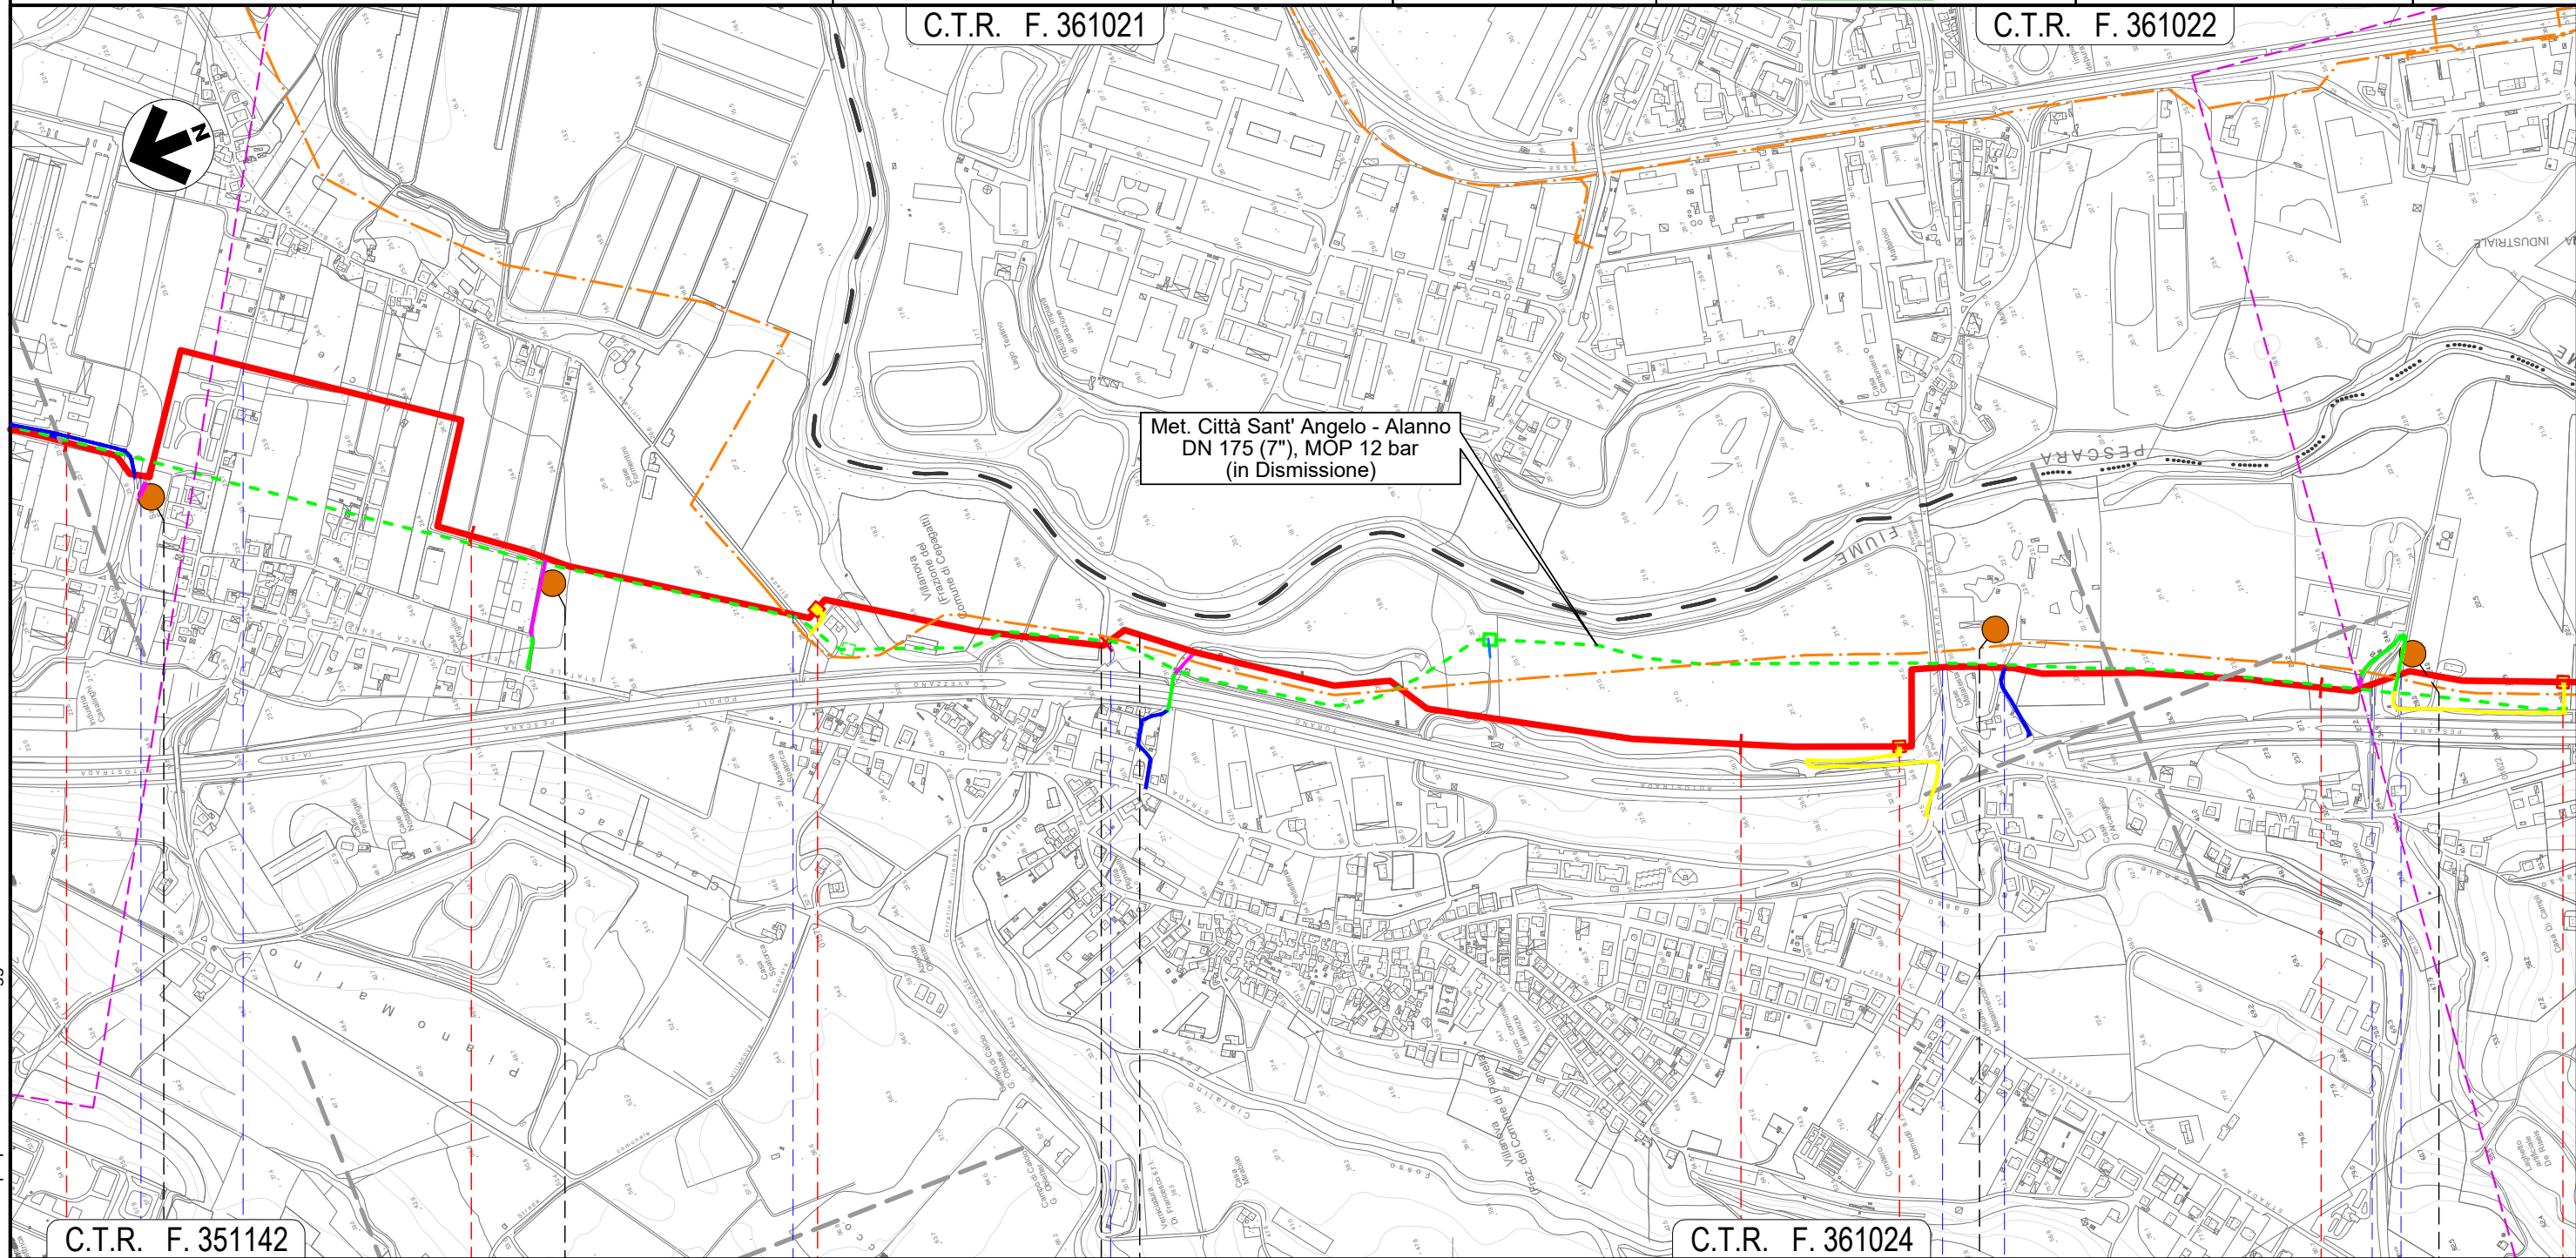

La tratta è inoltre contrassegnata da simboli di colore: S.R.n.602 (azzurro), Via Lombardia (azzurro), Via Piemonte (azzurro), Fosso Ciafalino (azzurro), S.S. n.81 (azzurro), Via Aterno (azzurro), Strada Asfaltata (azzurro) e Fosso (azzurro).

METANODOTTO CITTA' SANT'ANGELO - ALANNO (Secondo e Terzo Tratto del Rifacimento Metanodotto Cellino - Pineto - Bussi DN 7" / 8")
TRACCIATO DI PROGETTO


The map shows the Pescara River flowing through the center. To the left, the 'ZONA INDUSTRIALE' is marked. To the right, there are residential areas with buildings and streets. A red line starts from the left, crosses the river, and continues towards the right. A green line follows a similar path but is slightly different. A north arrow is in the top left corner. The map is labeled with various place names and coordinates.

Quadro d'unione

1

2 3 4 5 6 7 8 9 10 11 12 13

						Foglio 8 di 13	
0	15/11/23	EMISSIONE PER ENTI		MELONI	VARANI		BANCI
REV.	DATA	DESCRIZIONE		ELABORATO	VERIFICATO		APPROVATO
		Progettista 	Comm. 5719-001			Scala 1:10.000	
			Dis. P-PG-E-1002				

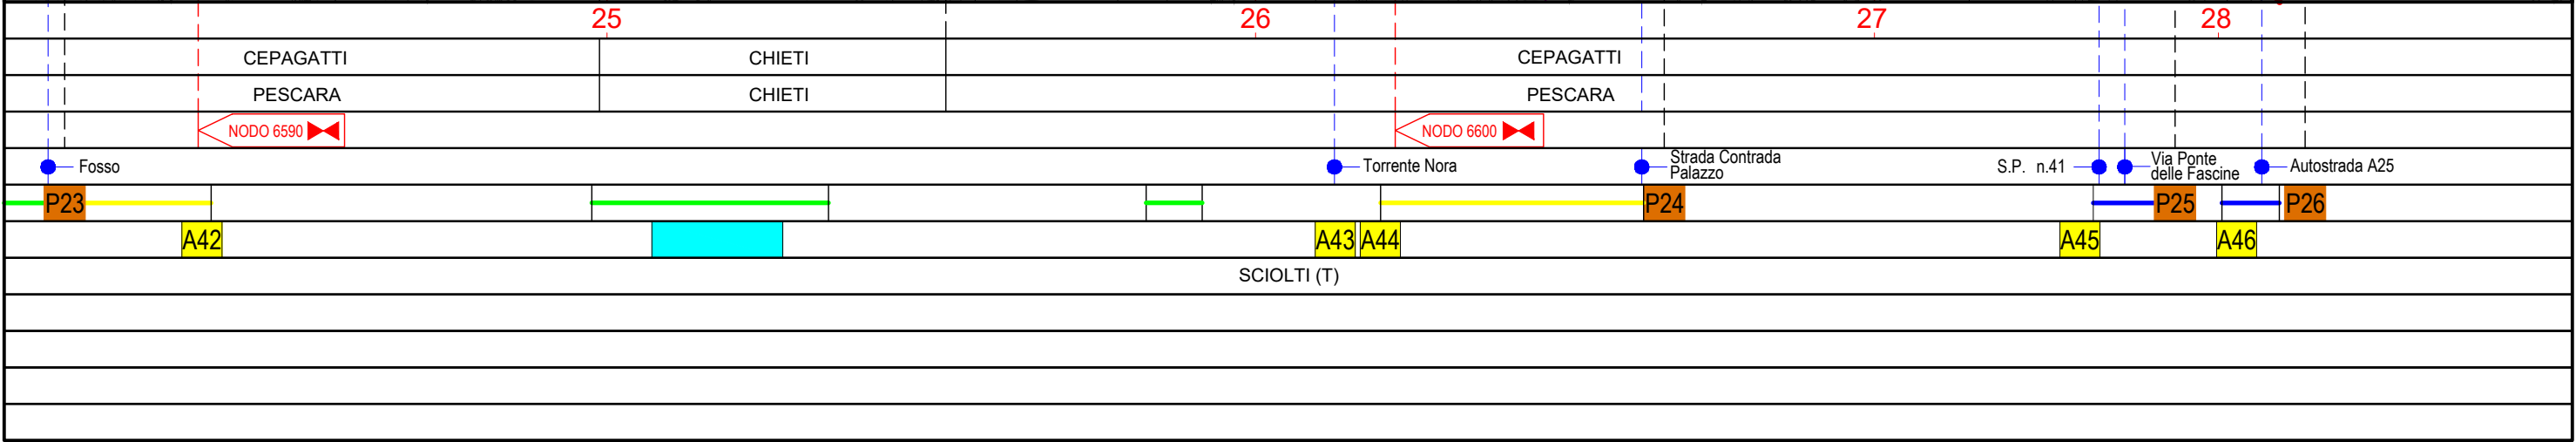

Rif. EN: P20IT04025-PPL-DW-210-302

METANODOTTO CITTA' SANT'ANGELO - ALANNO (Secondo e Terzo Tratto del Rifacimento Metanodotto Cellino - Pineto - Bussi DN 7" / 8")
TRACCIATO DI PROGETTO


[illegible]

Quadro d'unione

1

2 3 4 5 6 7 8 9 10 11 12 13

K_2

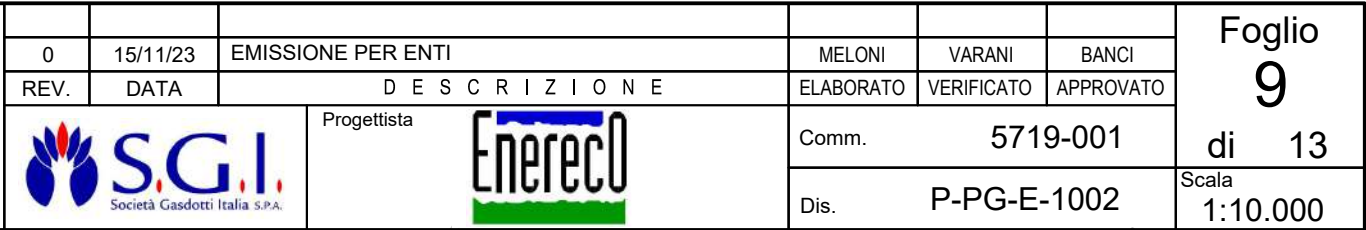

Met. SNAM Chieti - Rieti
DN 400 (16"), DP 24 bar
(di futura realizzazione)

Città Sant' Angelo - Alanno
N 175 (7"), MOP 12 bar
(in Dismissione)

C.T.R. F. 361051



28

Autostrada A25

Via Giovanna D'Arco

P26

A46


A4



Rif. EN: P20IT04025-PPL-DW-210-302


METANODOTTO CITTA' SANT'ANGELO - ALANNO (Secondo e Terzo Tratto del Rifacimento Metanodotto Cellino - Pineto - Bussi DN 7" / 8")
TRACCIATO DI PROGETTO

Quadro d'unione

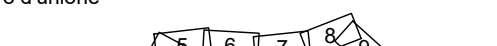


						Foglio 10 di 13	
0	15/11/23	EMISSIONE PER ENTI		MELONI	VARANI		BANCI
REV.	DATA	DESCRIZIONE		ELABORATO	VERIFICATO		APPROVATO
		Progettista 	Comm. 5719-001			Scala 1:10.000	
			Dis. P-PG-E-1002				

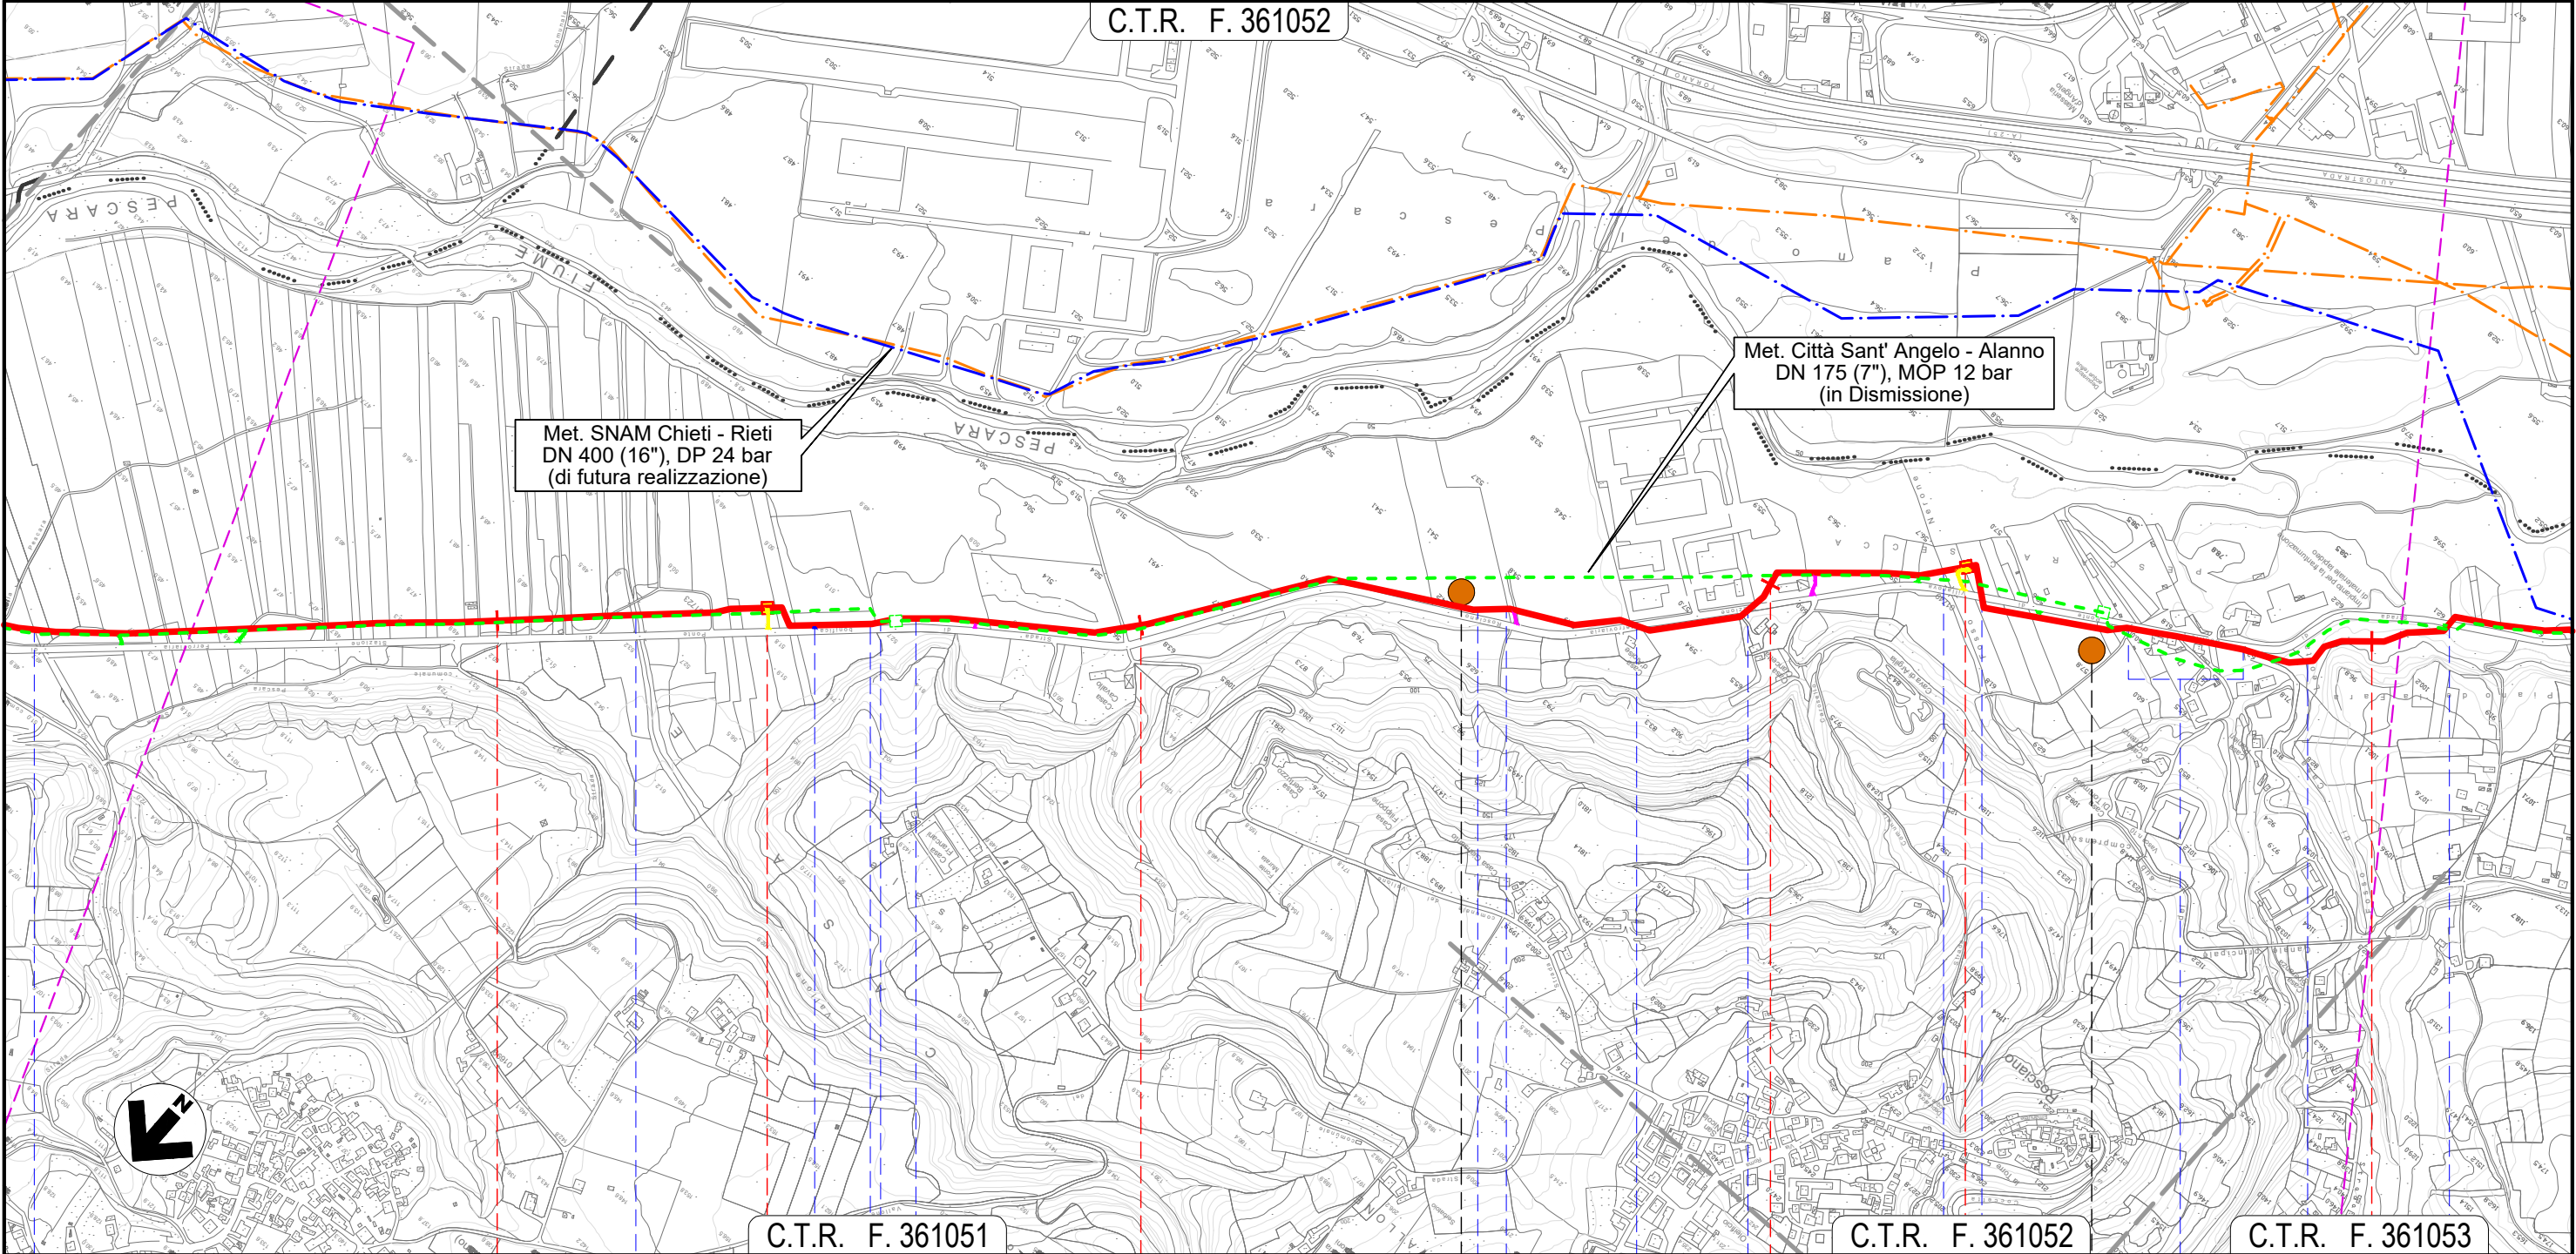

C.T.R. F. 361053

35




Rif. EN: P20IT04025-PPL-DW-210-302

METANODOTTO CITTA' SANT'ANGELO - ALANNO (Secondo e Terzo Tratto del Rifacimento Metanodotto Cellino - Pineto - Bussi DN 7" / 8")
TRACCIATO DI PROGETTO


Quadro d'unione

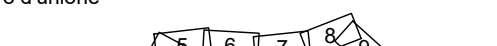

1

0	15/11/23	EMISSIONE PER ENTI		MELONI	VARANI	BANCI
REV.	DATA	DESCRIZIONE		ELABORATO	VERIFICATO	APPROVATO
		Progettista 	Comm. 5719-001			
			Dis. P-PG-E-1002			

Foglio
12
di 13
Scala
1:10.000

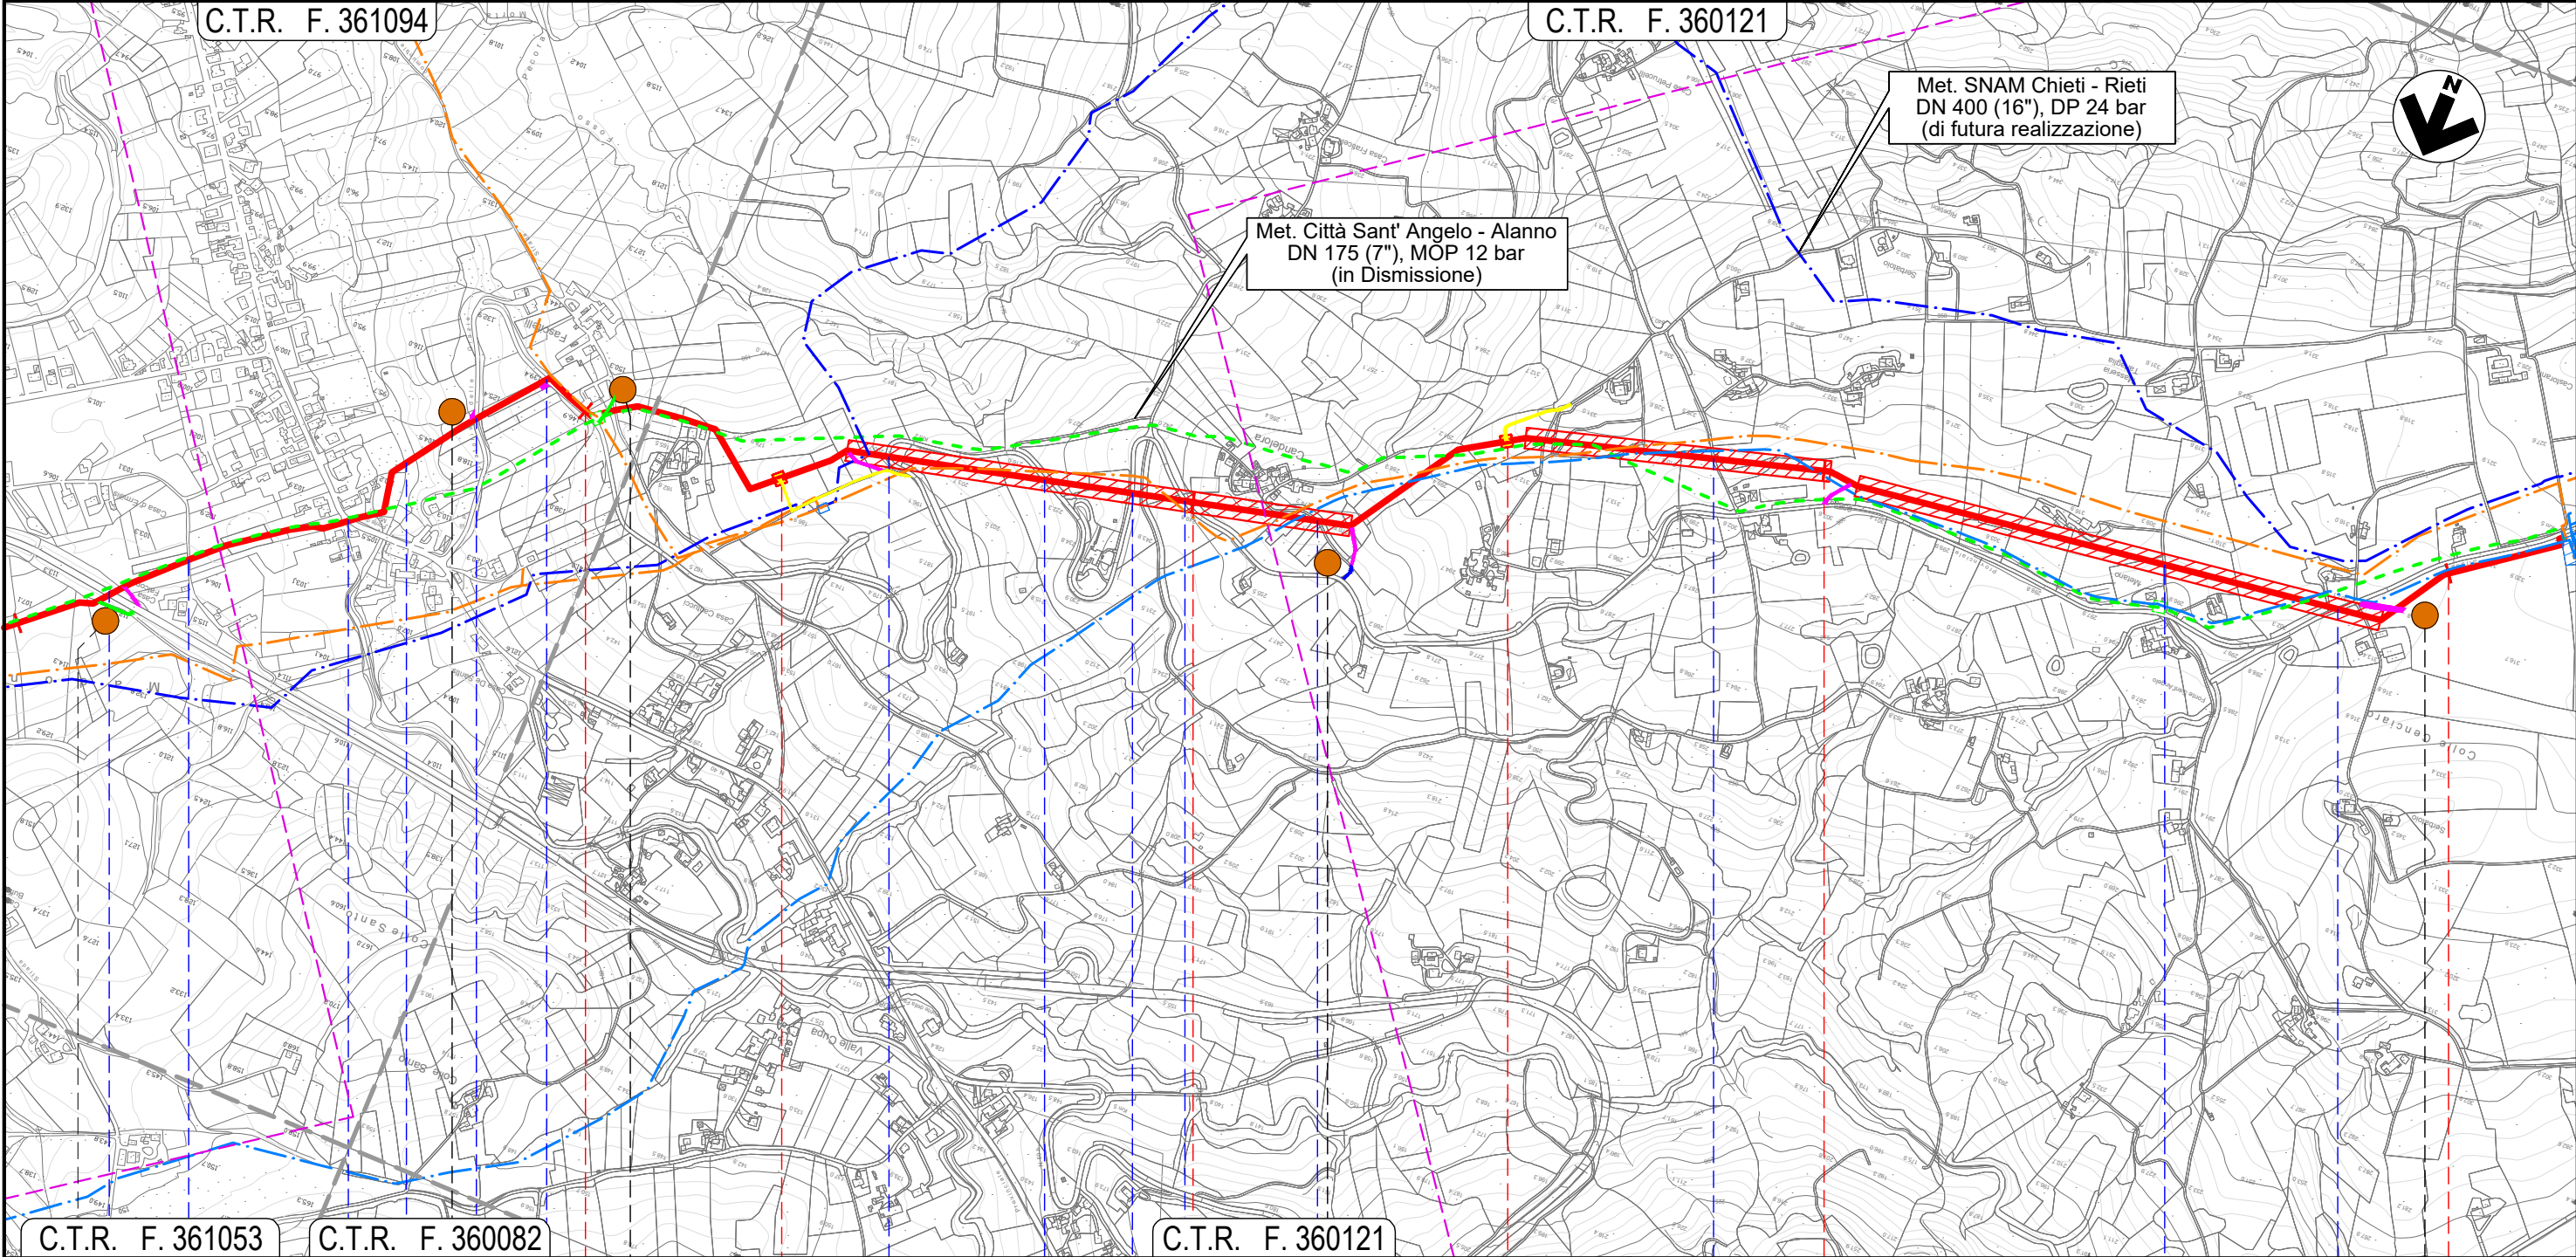

Il presente disegno e' di proprieta' aziendale - La Societa' tutelera' i propri diritti a termine di legge.

[illegible]

METANODOTTO CITTA' SANT'ANGELO - ALANNO (Secondo e Terzo Tratto del Rifacimento Metanodotto Cellino - Pineto - Bussi DN 7" / 8")
TRACCIATO DI PROGETTO

C.T.R. F. 360121


Met. Città Sant' Angelo - Alanno
DN 175 (7"), MOP 12 bar
(in Dismissione)

C.T.R. F. 360121

Quadro d'unione


						Foglio 13 di 13 Scala 1:10.000	
0	15/11/23	EMISSIONE PER ENTI		MELONI	VARANI		BANCI
REV.	DATA	DESCRIZIONE		ELABORATO	VERIFICATO		APPROVATO
		Progettista 		Comm. 5719-001			
				Dis. P-PG-E-1002			

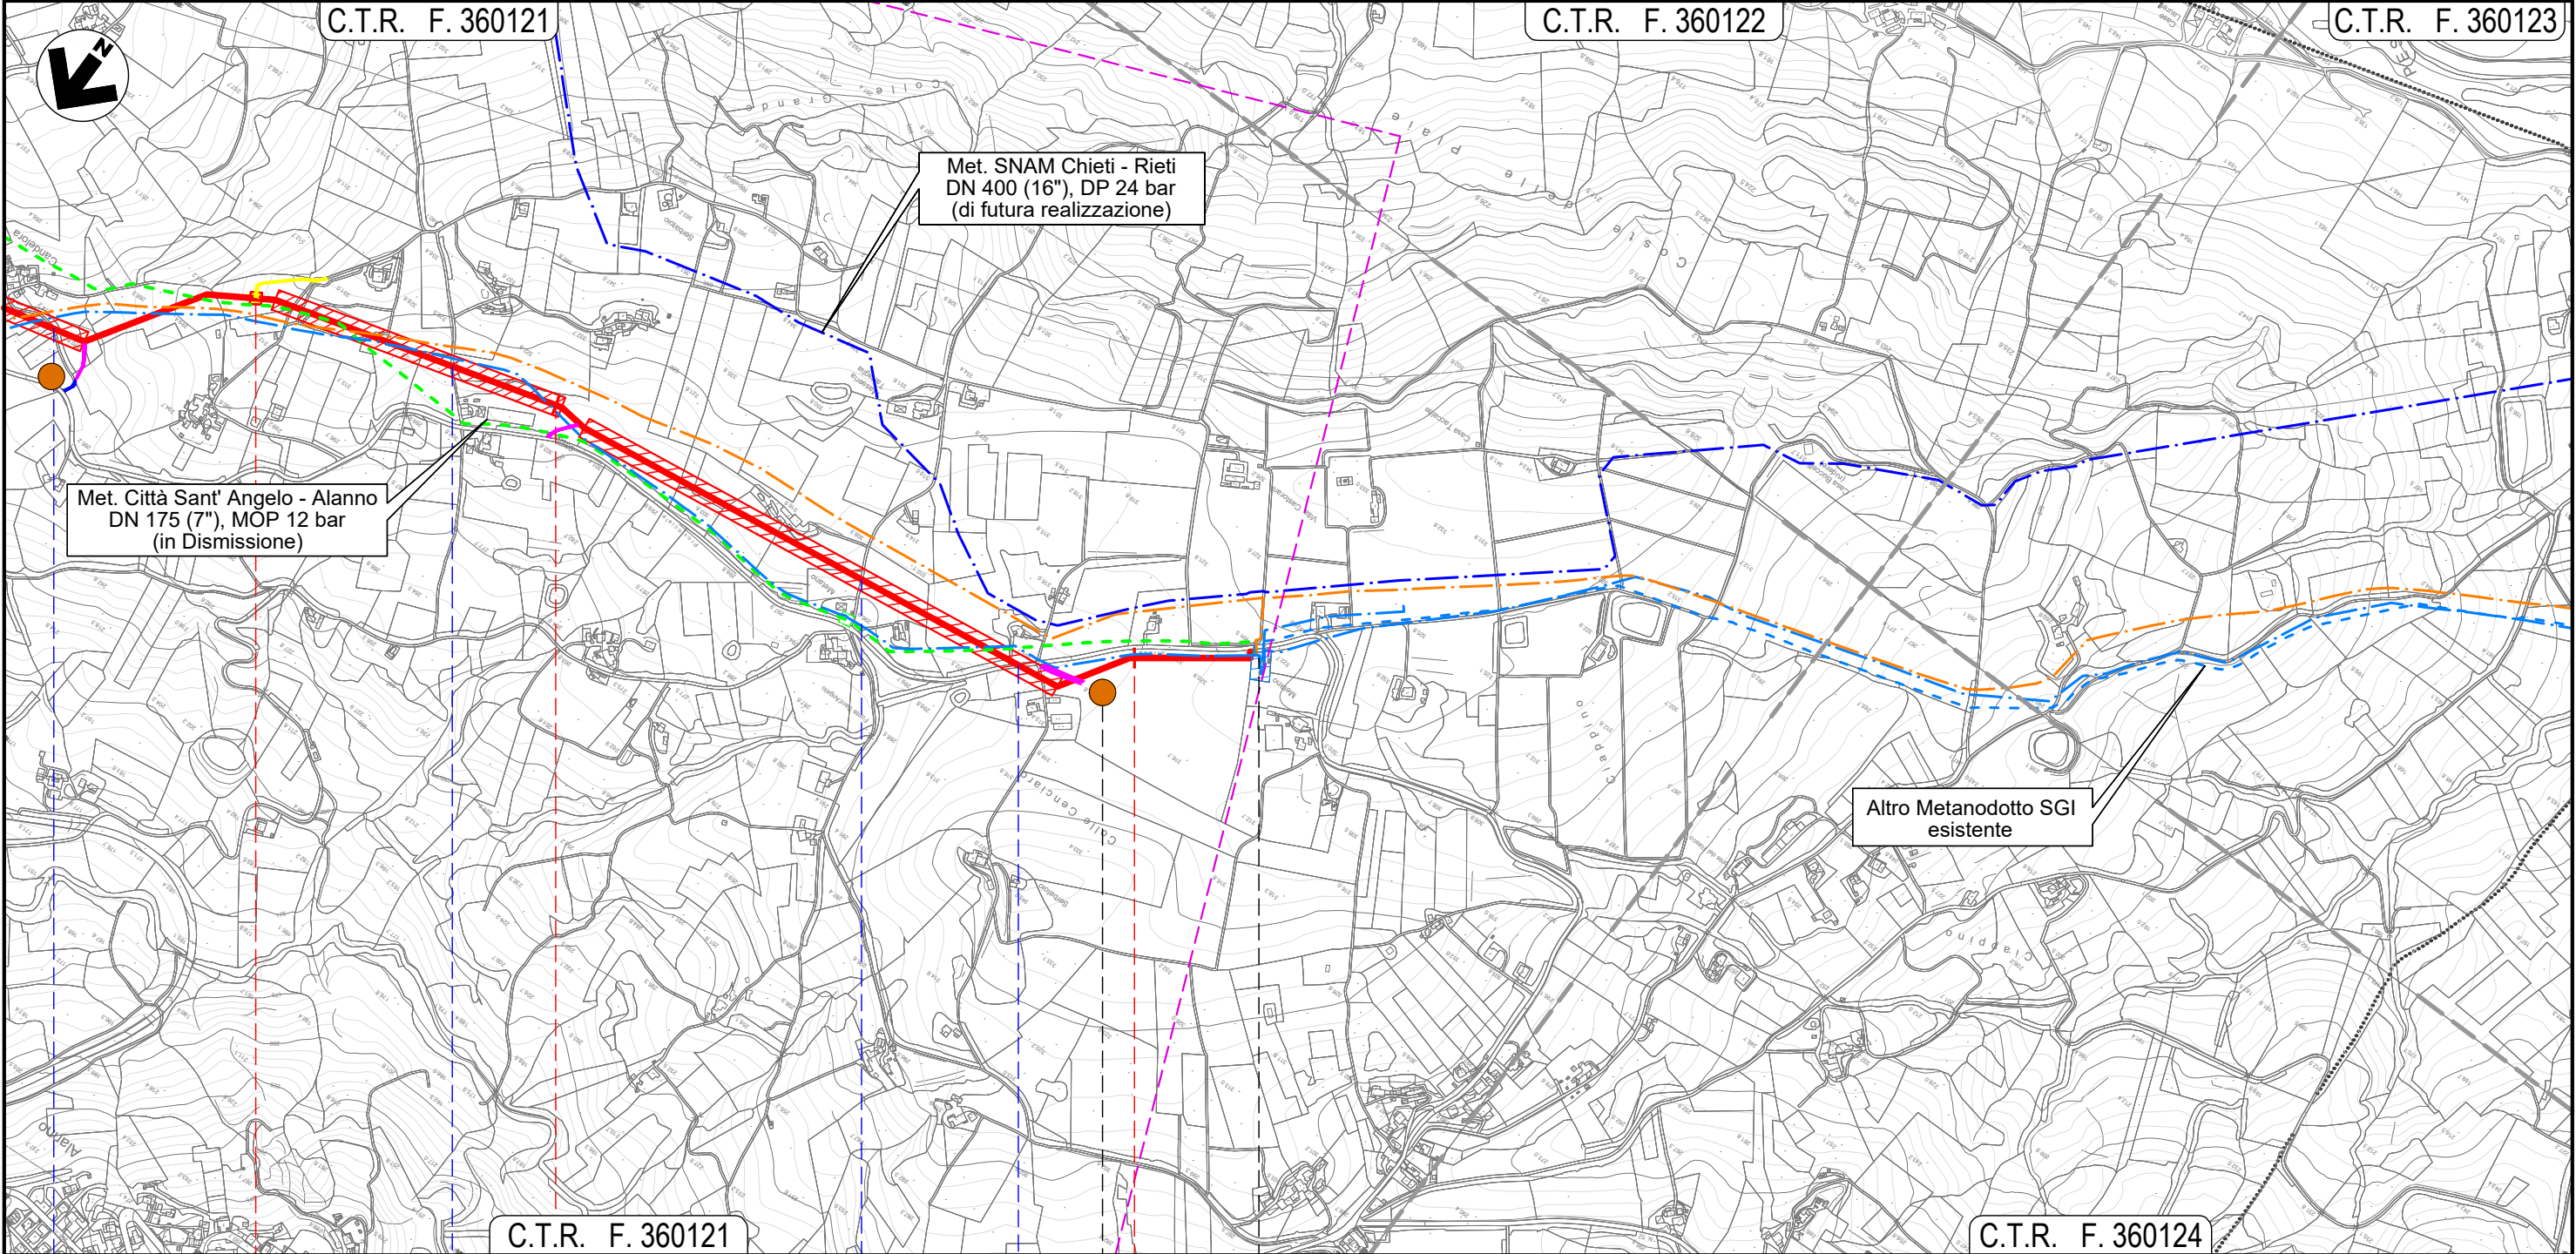

C.T.R. F. 360124

43+193


[illegible]

(RT)	SCIOLTI (T)	ROCCIA TENERA (RT)	SCIOLTI (T)	ROCCIA TENERA (RT)	SCIOLTI (T)
------	-------------	--------------------	-------------	--------------------	-------------

Il presente disegno e' di proprieta' aziendale - La Societa' tutelera' i propri diritti a termine di legge.

Rif. EN: P20IT04025-PPL-DW-210-302