

DATI TECNICI FUNZIONALI	MANUFATTI
	AREE SOGGETTE A V.P.E.
	IMPIANTI
	STRADE DI ACCESSO DEFINITIVE
	STRADE / PISTE
DATI TECNICI	PIAZZOLE
	ALLARGAMENTI
CONFINI AMMINISTRATIVI	

DATI CARATTERISTICI

DATI DI COSTRUZIONE

REALIZZATO IN CONFORMITA' AL D.M. 17/04/2008

RIVESTIMENTO GIUNTI DI SALDATURA



IMPIANTO MUNITO DI CAVO TELE

DATI GENERALI

LUNGHEZZA TOTALE IMPIANTO 626 m.

PLANIMETRIA 1:2000

CONFINI AMMINISTRATIVI

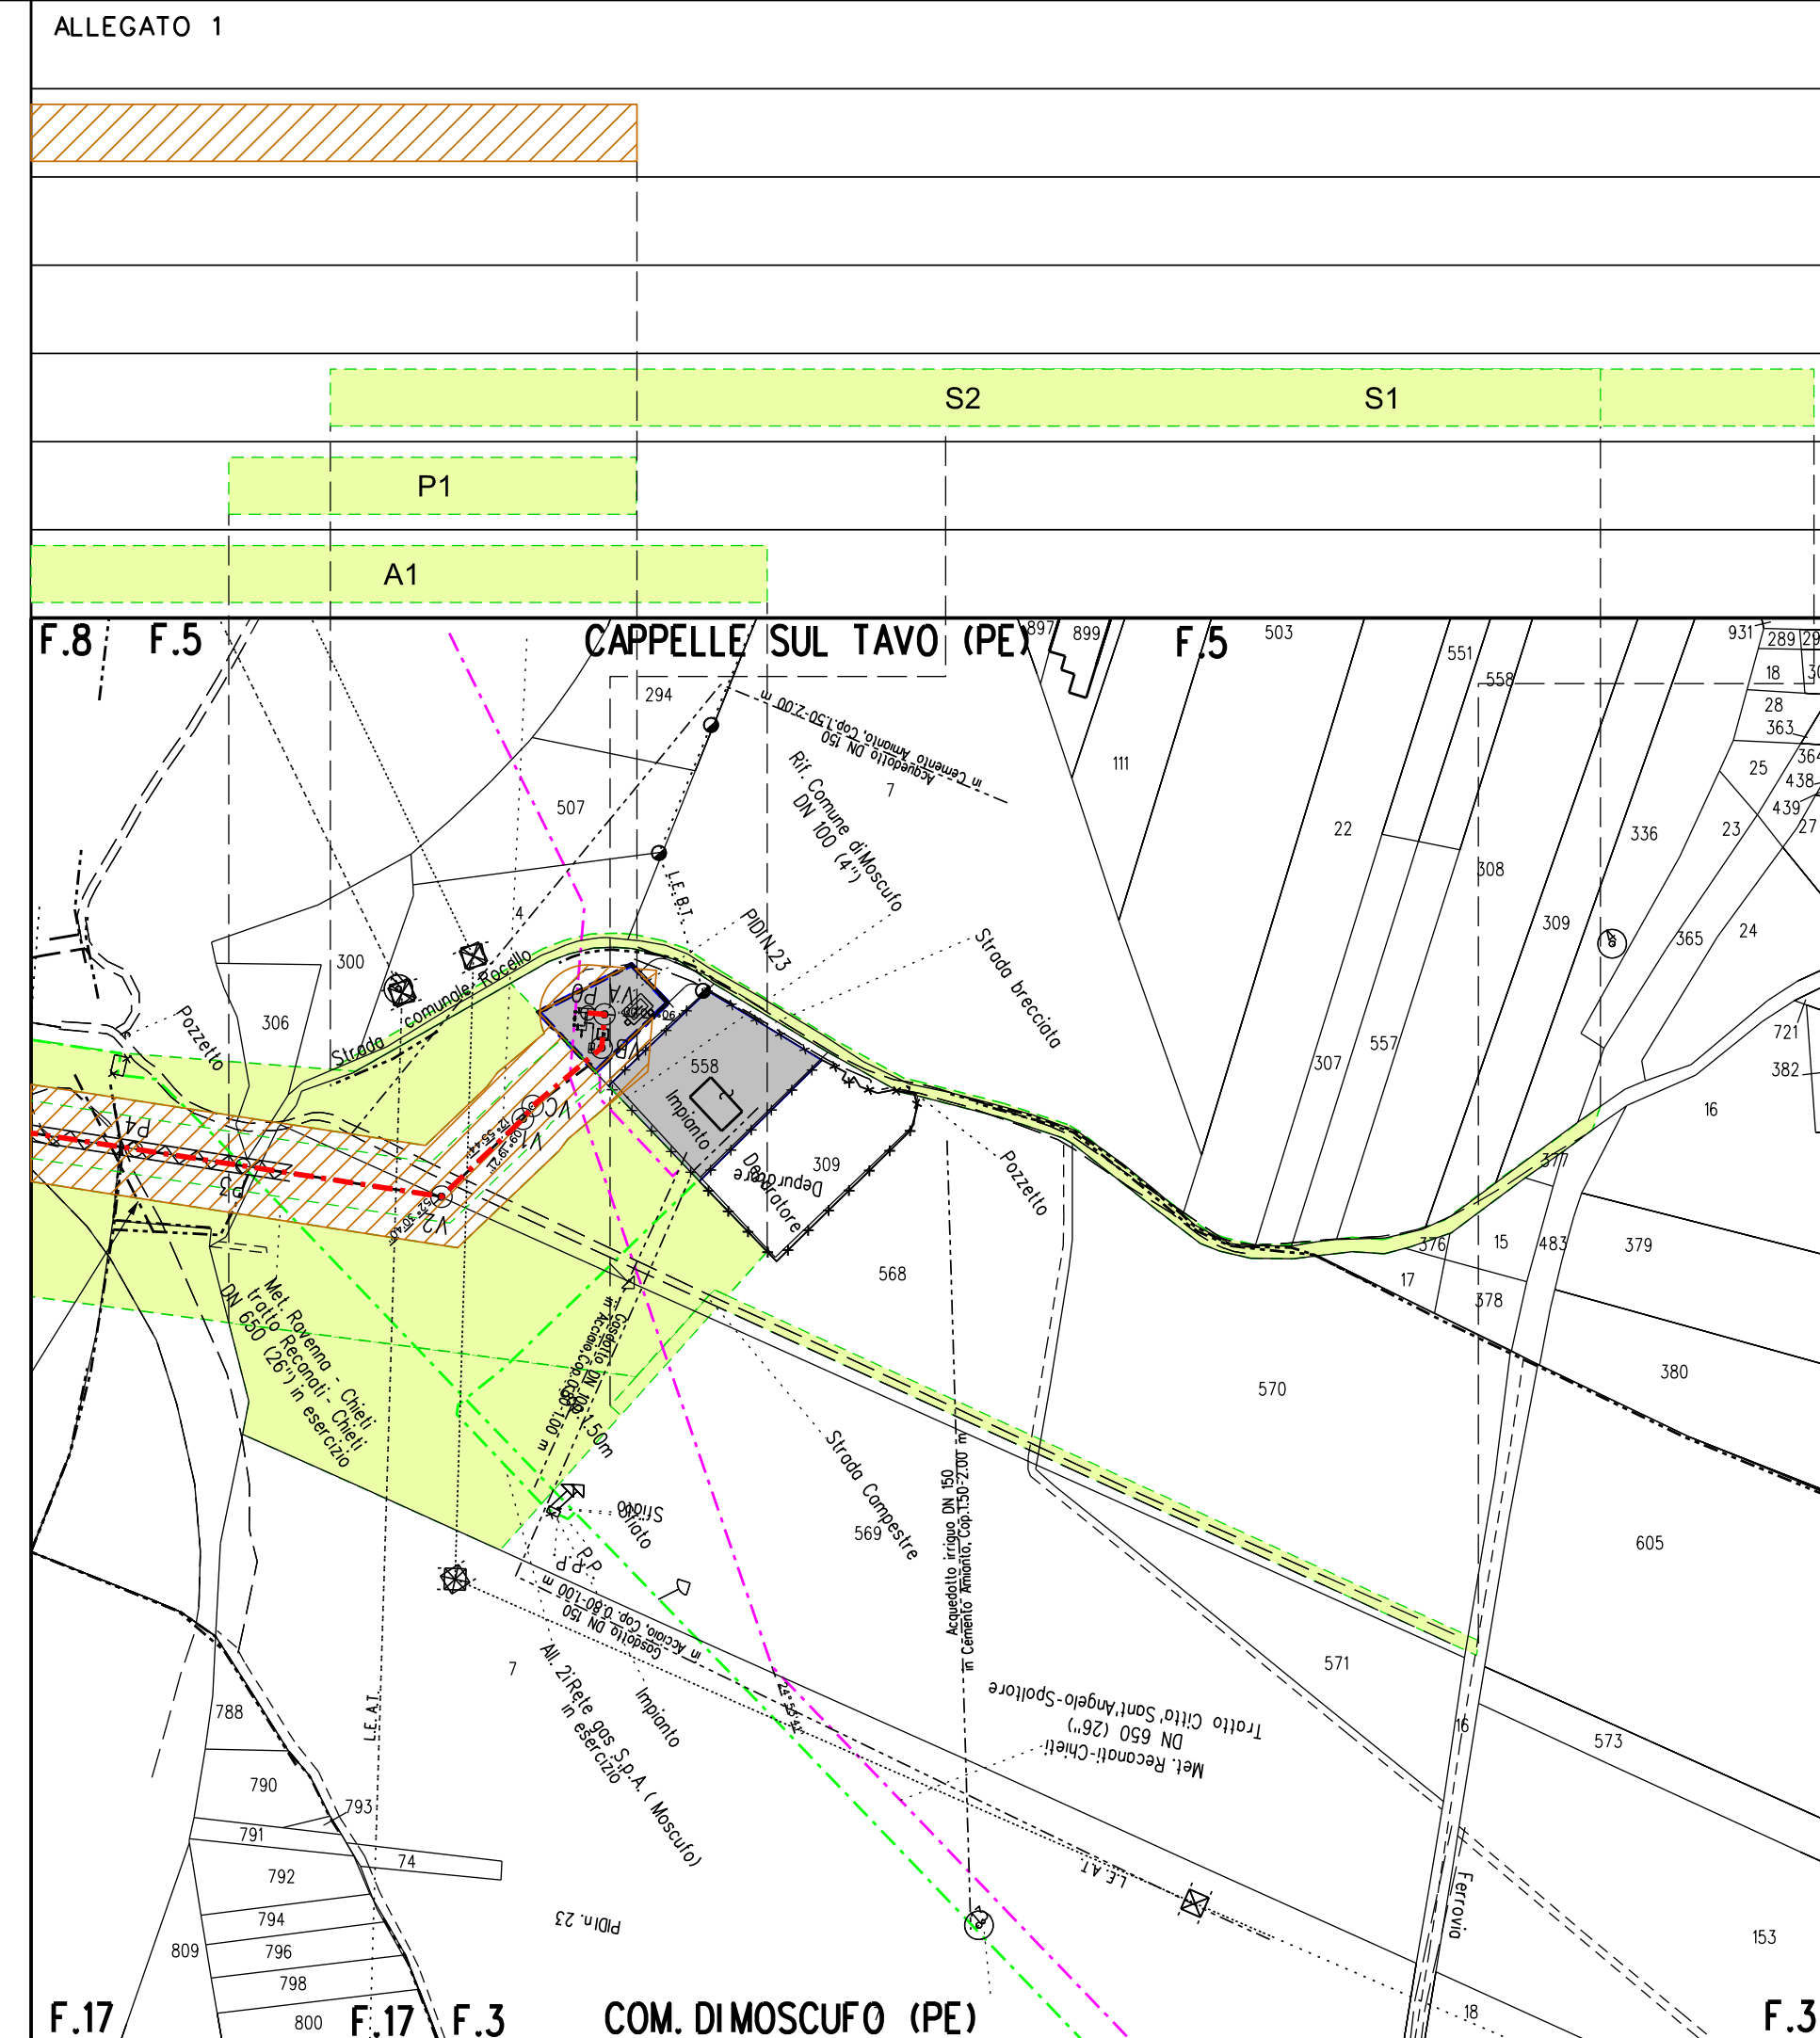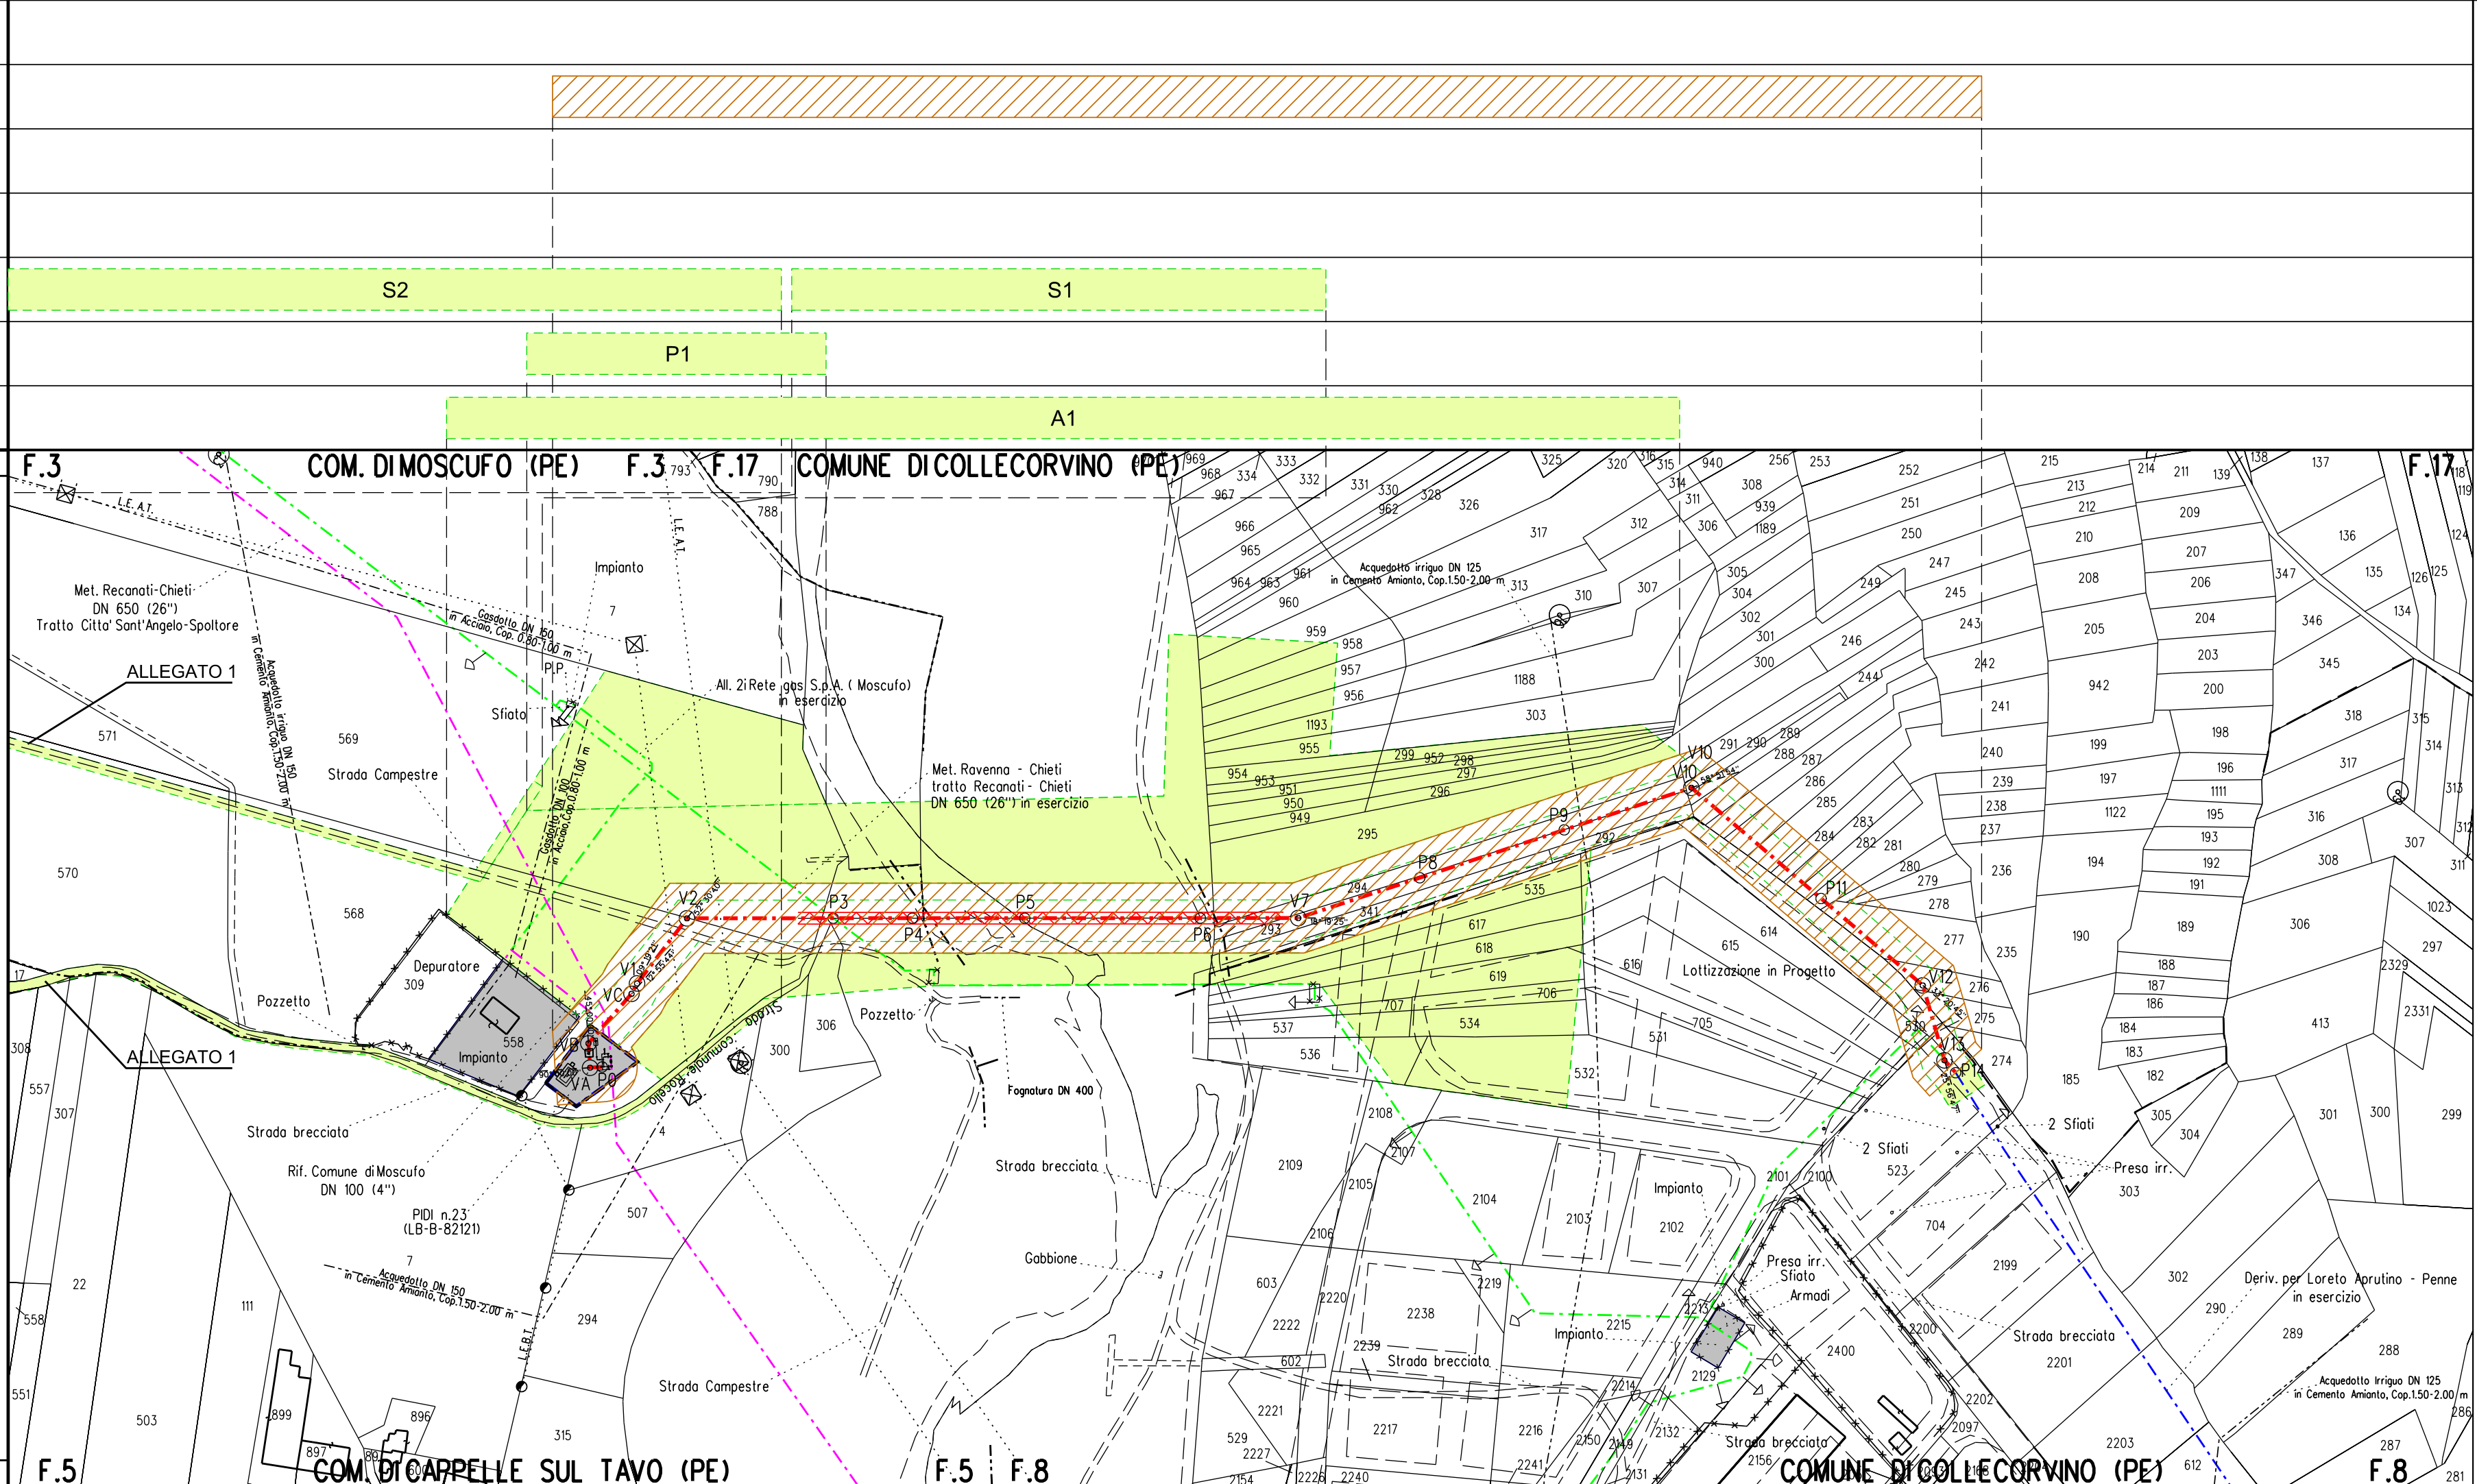

LEGENDA

SIMBOLOGIA TEMATICA

Fascia di vincolo preordinato all'esproprio (v.p.e.) coincidente con la fascia di servitu'

Ampliamento impianto

Strade di accesso definitive

Aree di occupazione temporanea all'interno della fascia v.p.e.

Aree di occupazione temporanea

Allargamenti in corrispondenza di fiumi/ infrastrutture esistenti

Strade di accesso provvisorie alle aree di passaggio

Piazzole provvisorie per i materiali

Impianti in progetto

Impianti esistenti

Manufatti

SIMBOLOGIA DILINEA

Metanodotto in progetto

Altri metanodotti in progetto

Gasdotto Snam Rete Gas da porre fuori esercizio e recuperare

Gasdotto Snam Rete Gas in esercizio

Gallerie, Tunnel, Mini-Microtunnel, Raise Borer e Toc

Tratto di tubazione esistente da mantenere in esercizio (Tratto dove posare solo cavo telecomando)

Tubo Portacavo

Tubo di Protezione posato con Trivella Spingitubo o scavo a cielo aperto

COROGRAFIA

Il presente disegno e' di proprieta' aziendale - La societa' tutelera' i propri diritti a termine di legge.

3	Giù. 2022	AGGIORNAMENTO GENERALE	Tittorelli	Villi	Sciocci
2	Set. 2020	AGGIORNAMENTO GENERALE	Tittorelli	Villi	Sciocci
1	Maggio '19	AGGIORNATO TRACCIATO	Pistonesi	Villi	Sciocci
0	Giugno 2018	EMISSIONE	Pistonesi	Sciocci	Sabbatini
Rev	DATA	DESCRIZIONE	ELABORATO	VERIFICATO	APPROVATO
PROPRIETARIO		PROGETTISTA	WBS CLIENTE		
			Nr/16139/R-L04		
			COMM. SAIPEM		
			023087-130		
RIFACIMENTO METANODOTTO RAVENNA - CHIETI			DISEGNO		
TRATTO SAN BENEDETTO DEL TRONTO - CHIETI			LB-5E-83925		
Coll. Deriv. per Loreto Aprutino - Penne			REVISIONE		
DN 200 (8"), DP 75 bar			3		
PLANIMETRIA CATASTALE CON VPE			FG.		
			DI		
			SCALA		
			1:2000		

File name: 600-LB-5E-83925