


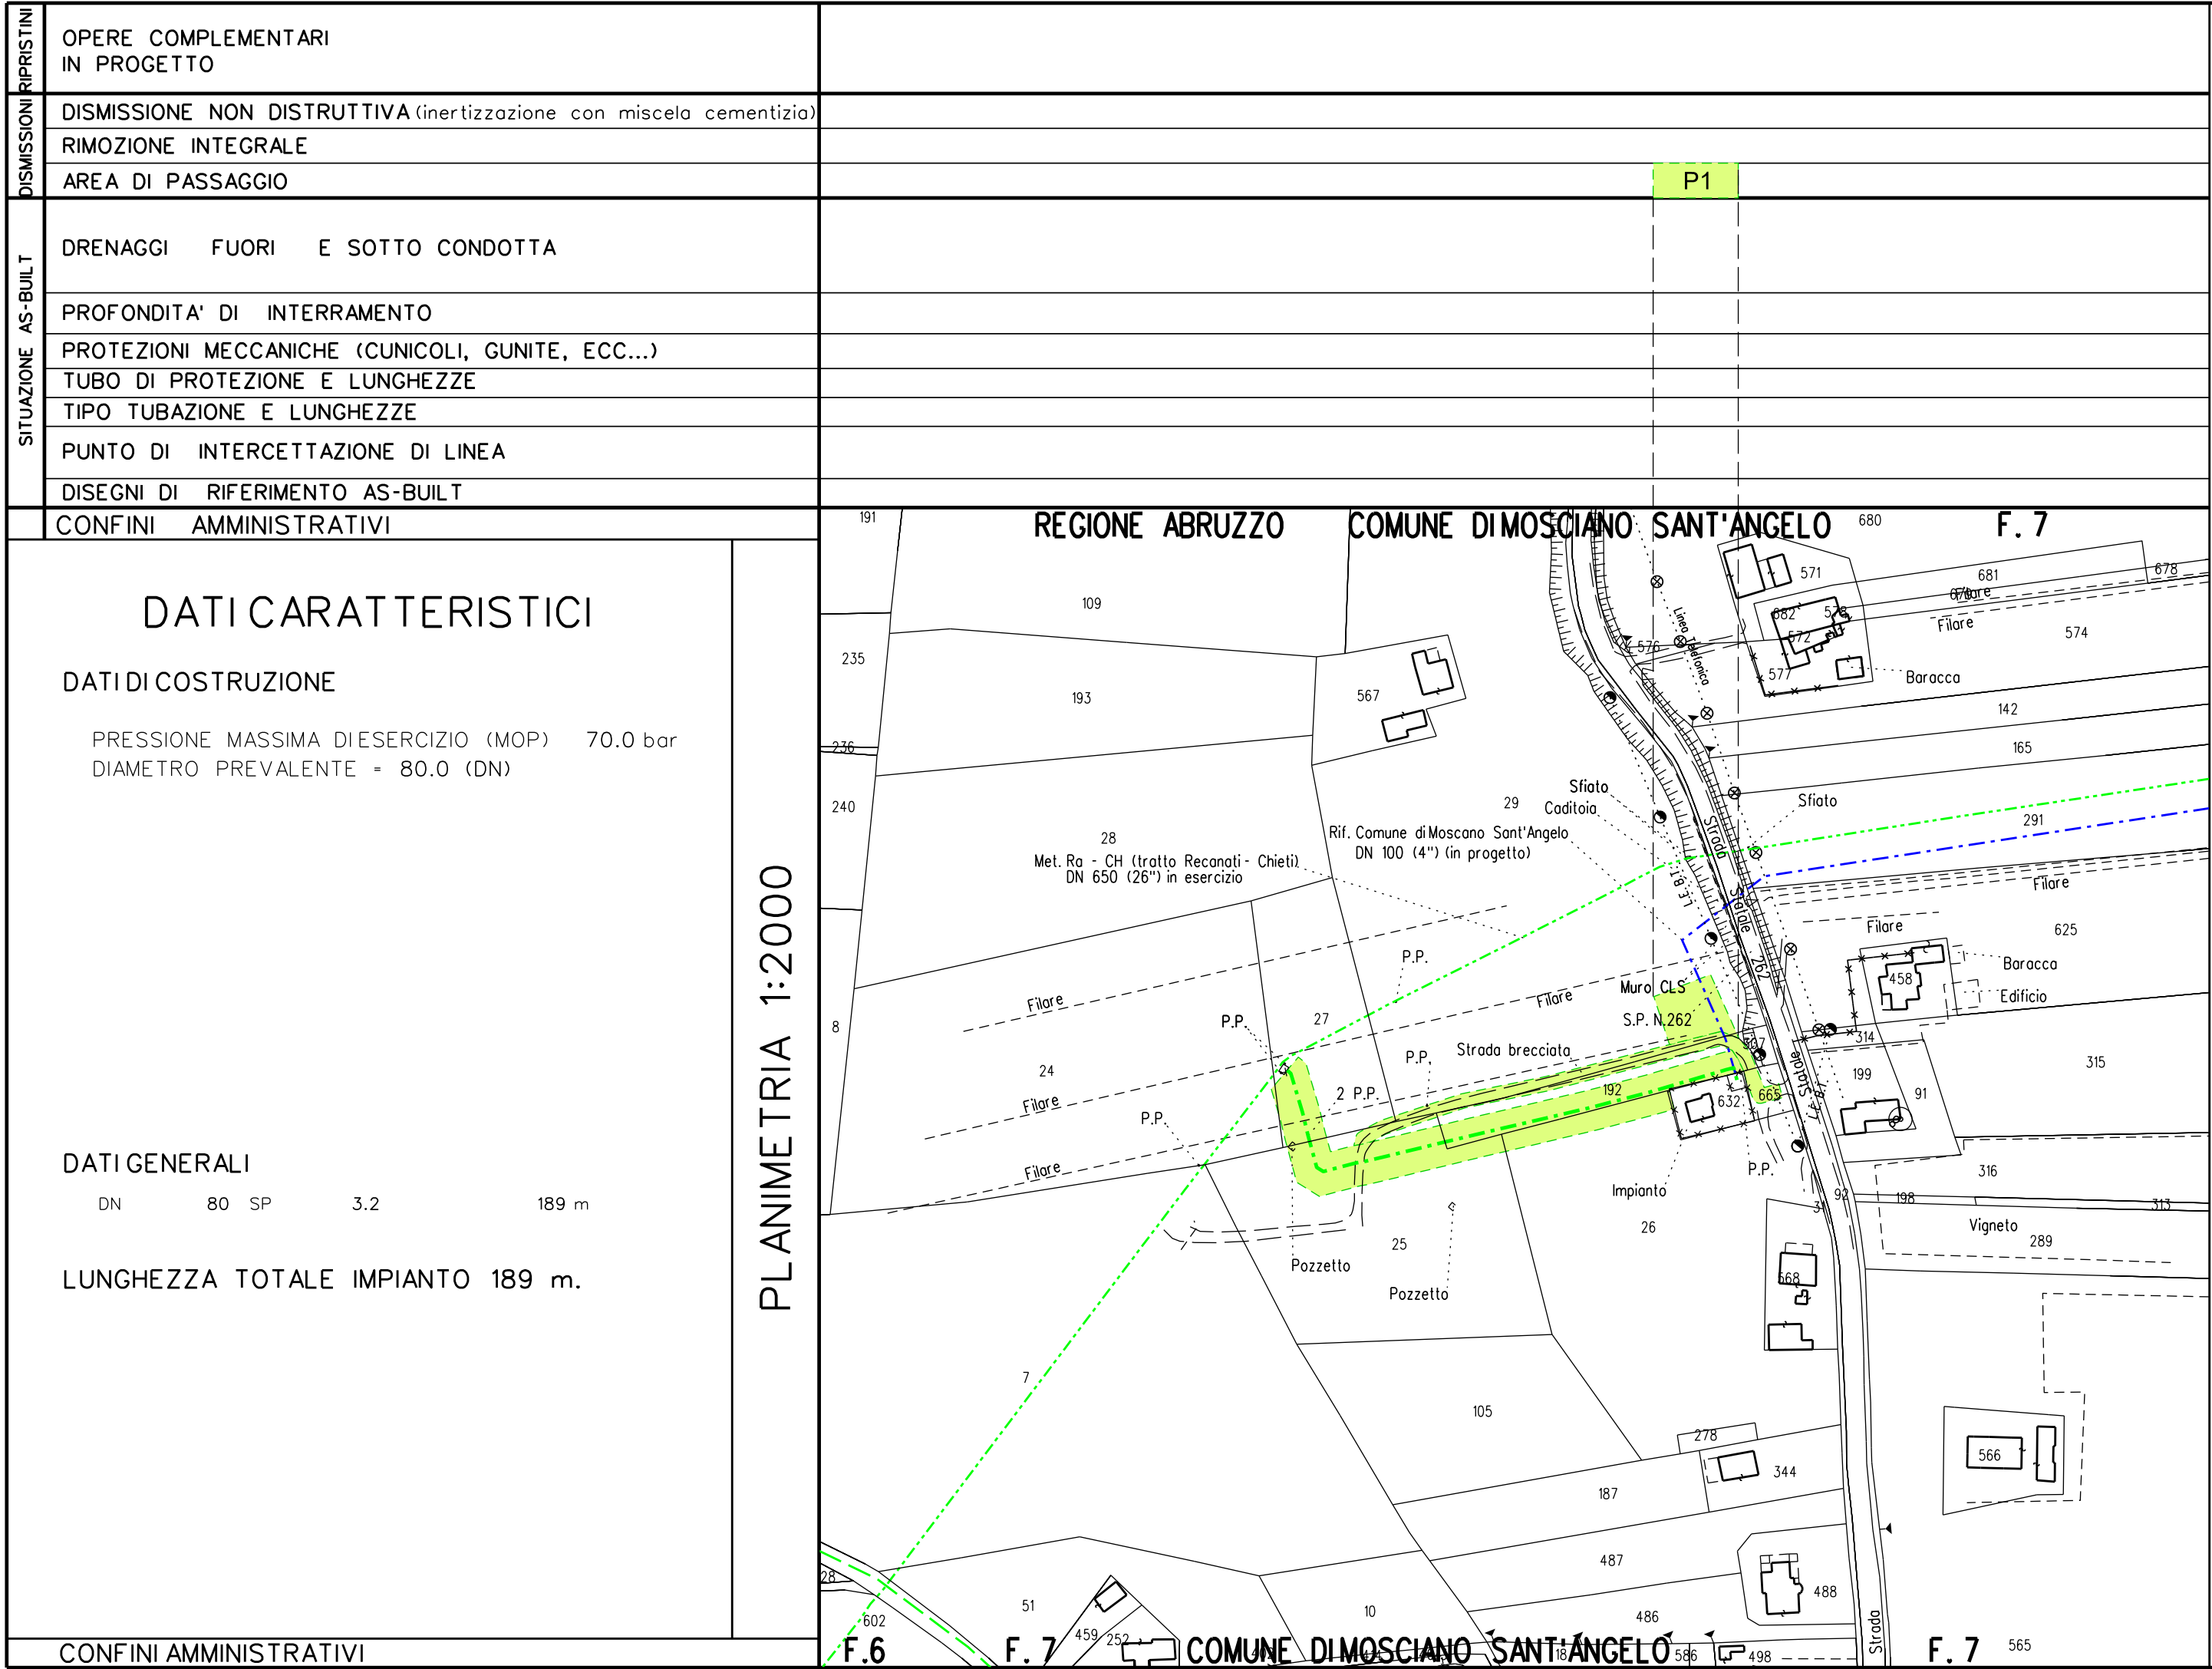

LEGENDA

SIMBOLOGIA TEMATICA

- Aree di occupazione temporanea
- S

Strade di accesso provvisorie alle aree di passaggio
- P

Piazzole provvisorie per i materiali

SIMBOLOGIA DI LINEA

- Gasdotto Snam Rete Gas da porre fuori esercizio e recuperare
- Gasdotto Snam Rete Gas in esercizio
- Tratto di tubazione esistente da mantenere in esercizio (Tratto dove posare solo cavo telecomando)



COROGRAFIA

Il presente disegno e' di proprieta' aziendale - La societa' tutelera' i propri diritti a termine di legge.

1	Sett. 2020	AGGIORNAMENTO GENERALE	Tittorelli	Villi	Sciosci
0	Luglio 2018	EMISSIONE	Pistonesi	Sciosci	Sabbatini
Rev.	DATA	DESCRIZIONE	ELABORATO	VERIFICATO	APPROVATO
snam PROGETTISTA			WBS CLIENTE Nr/16139/R-L03 COD. TEC. COMM. SAIPEM 023068		UNITA' 700
DISMISSIONE METANODOTTO RAVENNA - CHIETI EDMA RETI GAS Srl (MOSCIANO SANT'ANGELO) DN 80 (3") - MOP 70 bar			DISEGNO LB-4E-80930		
			REVISIONE 1		
PLANIMETRIA CATASTALE CON AREA DI OCCUPAZIONE TEMPORANEA			FG. 1 DI 1 SCALA 1:2000		