


Variante al Metanodotto "Diramazione per Castelfrentano DN 400 (16") – P 12 bar"

Fasce tipo

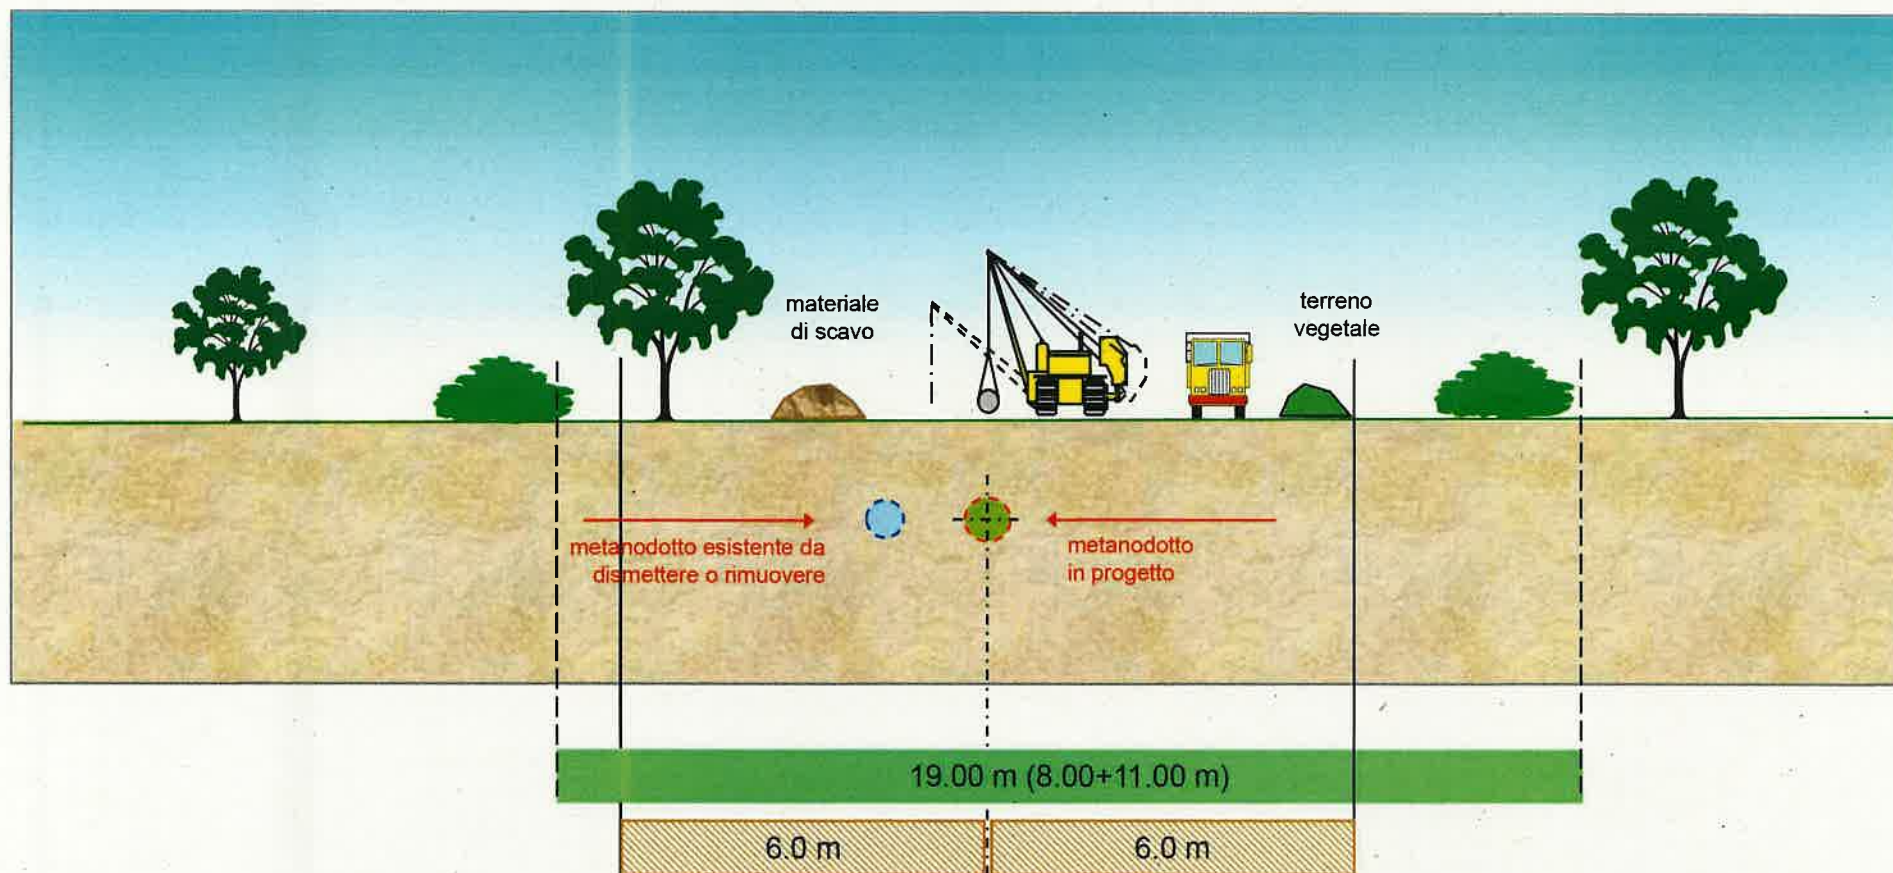

 Area di passaggio = 19.00 m

 Fascia di servitù coincidente con vincolo preordinato all'esproprio (v.p.e.)
Posa in categoria B = 6,0m + 6,0m

Business Unit Asset Italia
Distretto Sud Orientale
Trasporto

Head
Giovanni Russo