

FUNZIONALI	CAPISALDI - ATTRAVERSAMENTI										
	PROFONDITA' DI INTERRAMENTO										
	PROGRESSIVA DI RIFERIMENTO PLANIMETRICA										
	ATTRAVERSAMENTO SERVIZI										
TECNICI	POSTI DI MISURA - GIUNTI ISOLANTI										
	SFIATI										
	PROTEZIONI MECCANICHE E LUNGHEZZE										
	PEZZI SPECIALI IN LINEA										
DATI	TIPO TUBAZIONE E LUNGHEZZE										
	FUNZIONI DEL "PUNTO"										
	RIFERIMENTO A DISEGNI E PARTICOLARI										
	CONFINI AMMINISTRATIVI										

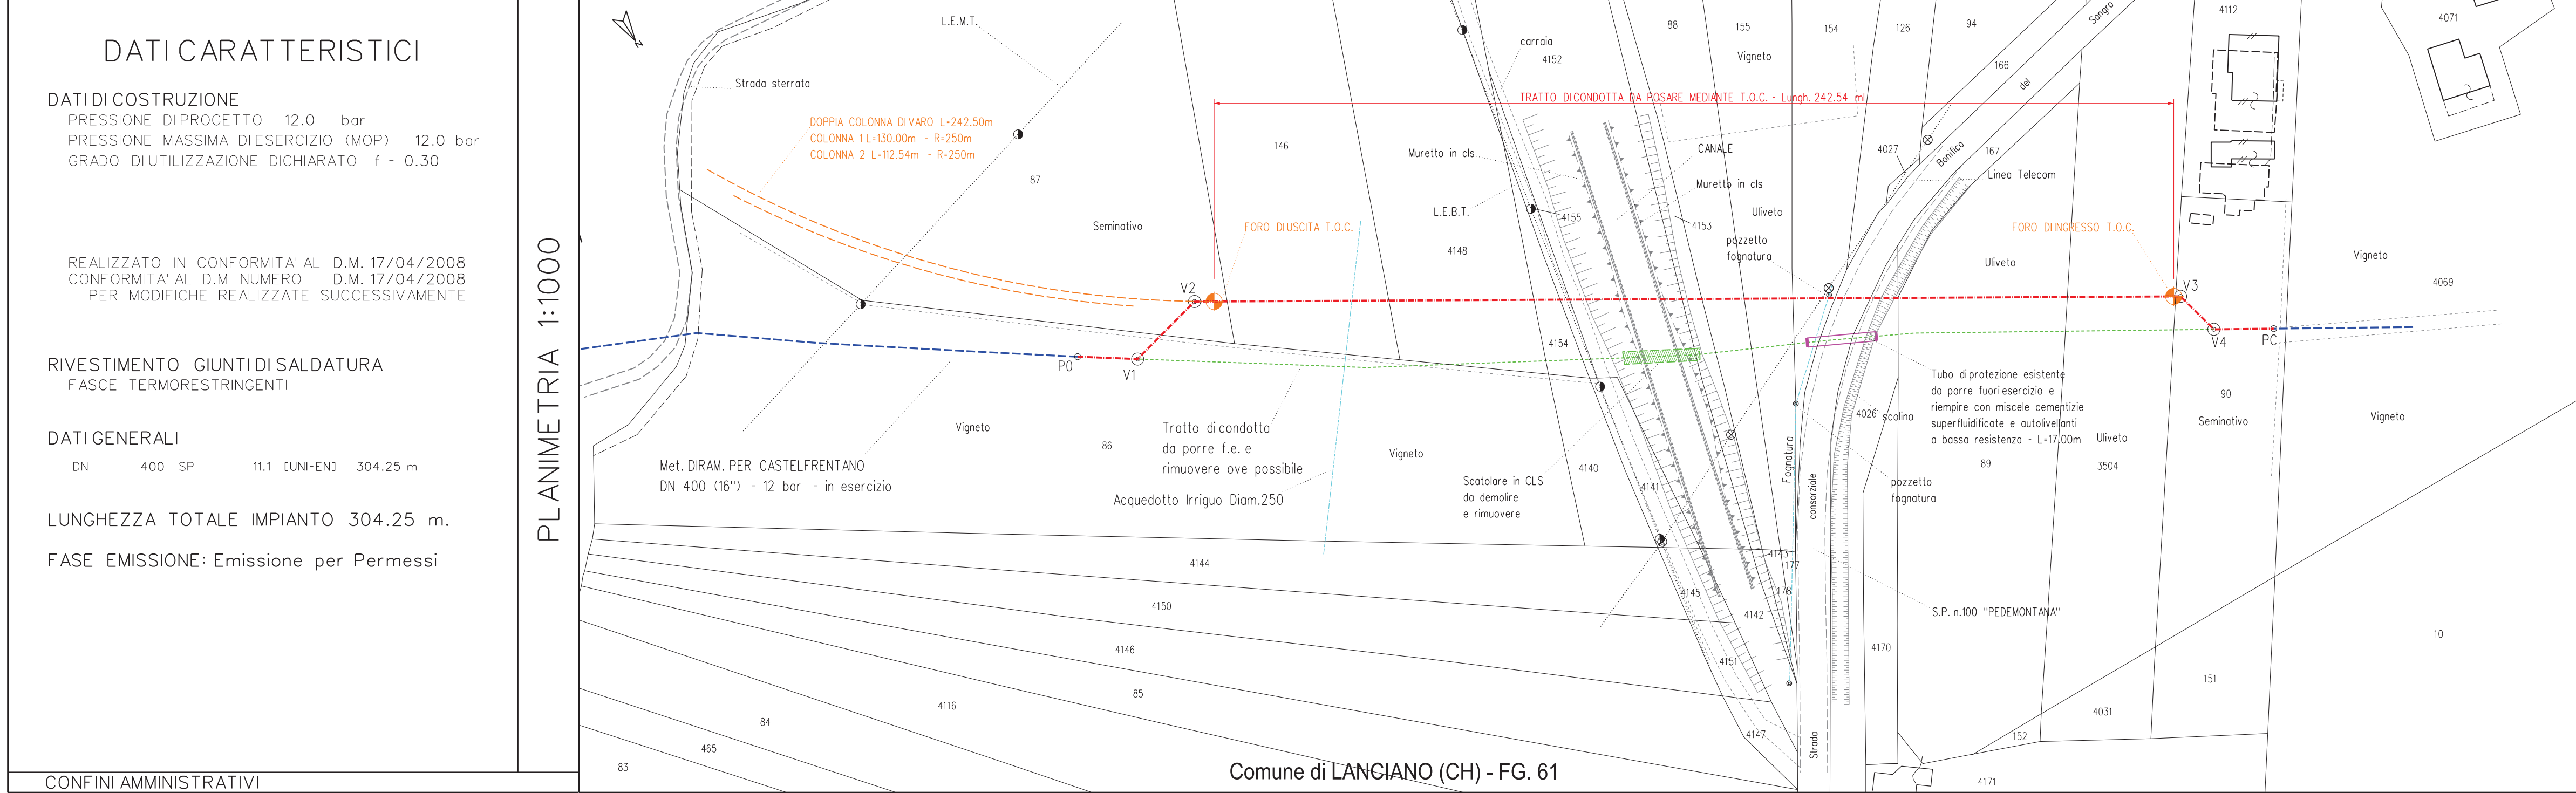


TABELLA DELLE ANNOTAZIONI		
1	Tubo di acciaio Grado L360 NB/MB DN 400 (UNI-EN) Spess. 11.1 mm De 406.4 mm secondo tab. GASD A.01.01.15 (codice materiale 32300000110) rivestimento in POLIETILENE	300.41 m
111	Curva di acciaio a 45° R=3D DN 400 (UNI-EN) De 406.4 mm Spessore 11.1 mm Materiale L360 MB secondo tab. GASD A.01.20.01.01 (codice materiale 33500003812)	n. 4 Sviluppo totale 3.84 m

LEGENDA

Opera in Progetto / Rilievo

- Condotta in esercizio
- Condotta in progetto
- Tratto di continuita'

Altre Opere

- Condotta da porre fuoriesercizio
- Condotta in esercizio
- Condotta in progetto da altra opera
- Condotta fuori esercizio

Condotta in tubo di protezione

Condotta in cunicolo

Condotta in gurnite

Condotta in altri tipi di protezione

Condotta in galleria

Cartelli segnalatori-indicatori

- Punto di intercettazione di linea
- Punto di intercettazione di derivazione semplice - linea
- Punto di intercettazione di derivazione semplice - derivazione
- Punto di intercettazione di derivazione importante - linea
- Punto di intercettazione di derivazione importante - derivazione
- Punto di intercettazione di derivazione semplice con discaggio - linea
- Punto di intercettazione di derivazione semplice con discaggio - derivazione
- Punto di intercettazione di derivazione importante con discaggio - linea
- Punto di intercettazione di derivazione importante con discaggio - derivazione
- Punto di intercettazione di derivazione semplice con discaggio di allacciamento
- Punto di intercettazione di derivazione semplice con doppia alim - linea
- Punto di intercettazione di derivazione semplice con doppia alim - derivazione
- Punto di intercettazione di derivazione semplice con disc. doppio alim - linea
- Punto di intercettazione di derivazione semplice con disc. doppio alim - derivazione
- Punto di intercettazione di derivazione semplice stacco da linea
- Punto di intercettazione con discaggio di allacciamento
- Punto di intercettazione con discaggio di allacciamento + fondello
- Punto di intercettazione di derivazione semplice stacco da linea + fondello
- Punto di scarico isolato sulla linea
- Punto di spurgo
- Punto di lancio e ricevimento pigs
- Punto di segnalazione pigs
- Punto di sezionamento elettrico
- Punto di riduzione e regolazione della pressione
- Punto di compressione
- Nodo di smistamento
- Punto di lancio e ricevimento pigs con derivazione

Interferenza con servizi interrati:

- Condotta SRG in sovrappasso
- Condotta SRG in sottopasso

Il servizio interrato e' identificato da uno sigla composta al massimo da tre caratteri.

Il primo identifica il tipo di servizio e puo' assumere i seguenti valori:

- A = ACQUEDOTTO
- F = FOGNATURA
- T = CAVI PER TELEFONO
- I = CONDOTTE TRASPORTANTI "INFAMMABILI" O ALTRI FLUIDI
- E = CAVI PER ENERGIA ELETTRICA - nessun carattere - NON DETERMINATO

Il secondo vale "IP" ed e' presente solo se il servizio e' dotato di protezione meccanica.

Il terzo vale "DI" ed e' presente solo se il servizio e/o la protezione sono drenanti di eventuali fuoriuscite di gas.

dd = DISTANZA CONDOTTA/SERVIZIO ESPRESSA IN CM

I.G.M. 147 I-SE "Lanciano"

I.G.M. 147 II-NE "Archi"

I.G.M. REGIONE ABRUZZO in scala 1:25.000

Nel Comune di Lanciano (CH)

Sezione A
N° A3666
DOTTORE INGEGNERE
ELISABETTA SANTONI

1 03/11/2021 EMISSIONE PER PUBBLICA UTILITA'

Indice Data REVISIONI

Proprietario **snam** Progettista **SRT S.r.l.**

Disegno DSO 163254-PG-PL-003

Codice Cartesio PRG103382

ODL 7200163254

Comm. VR/20204/032

Indice 1

Scala 1:1.000

sostituisce il
sostituito dal

PLANIMETRIA CATASTALE