


TO IN TRIVELLAZIONE ORIZZONTALE CONTROLLATA (T.O.C.) | n=241.00 m - Sv=242.54 m

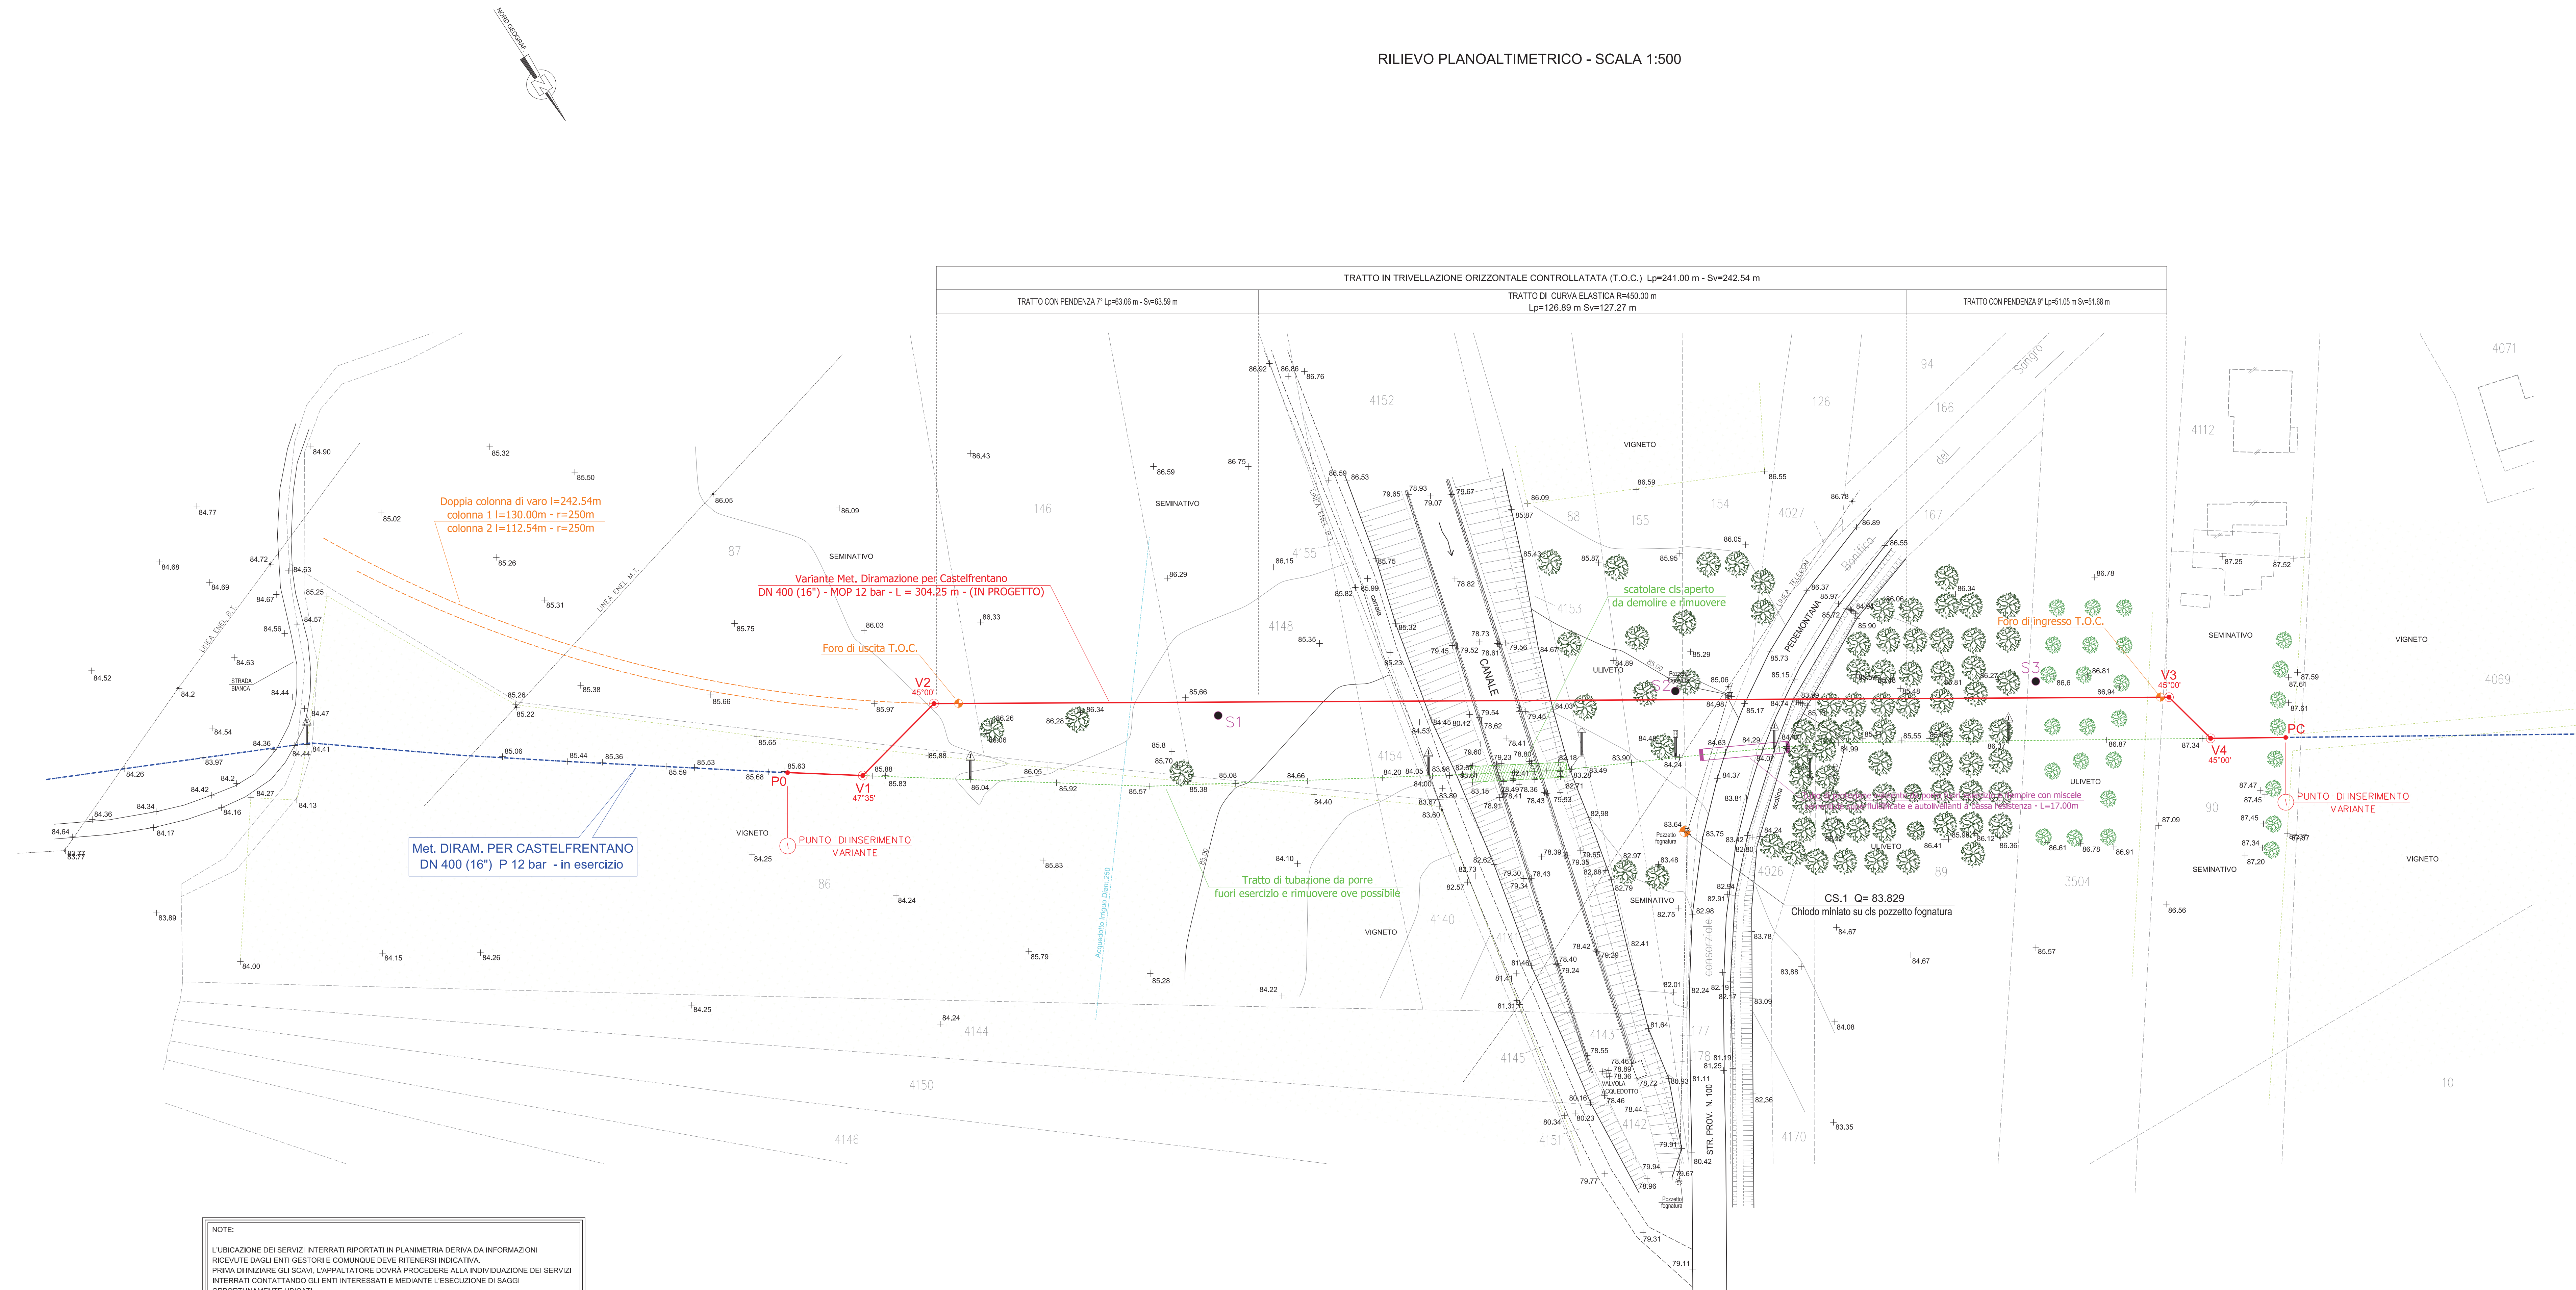

NOTE:

L'UBICAZIONE DEI SERVIZI INTERRATI RIPORTATI IN PLANIMETRIA DERIVA DA INFORMAZIONI RICEVUTE DAGLI ENTI GESTORI E COMUNQUE DEVE RITENERSI INDICATIVA.

PRIMA DI INIZIARE GLI SCAVI, L'APPALTATORE DOVRÀ PROCEDERE ALLA INDIVIDUAZIONE DEI SERVIZI INTERRATI CONTATTANDO GLI ENTI INTERESSATI E MEDIANTE L'ESECUZIONE DI SAGGI OPPORTUNAMENTE UBICATI.

L'APPALTATORE RESTA SEMPRE RESPONSABILE DI EVENTUALI DANNI ARRECATI AI SERVIZI INDIVIDUATI, IN CONSEGUENZA DI ERRORE PICCHETTAMENTO DEGLI STESSI, COSÌ COME PREVISTO AL PUNTO 3.2 DEL CAPITOLATO GENERALE SCAVI SRG.

			
1	03/11/2021	EMISSIONE PER PUBBLICA UTILITA'	
Indice	Data	R E V I S I O N I	
Proprietario		A. DI MASSA E. SANTONI L. MESSINA	
		Disegno Corr. Approv.	
Progettista		Disegno DSO163254-PG-RIL-004	
SRT S.r.l.		Codice Cartesio PRG105362	
Met. Diramazione per Castelfrentano DN 400 (16") - P 12 bar		ODL 2700163254	
Variante per interramento attraversamento aereo metanodotto posato su scatolare in cls aperto nel Comune di: Lanciano (CH)		Comm. VR/20204/032	
		Indice 1	
		Scala 1:500	
RILIEVO PLANOALTIMETRICO		sostituisce il sostituito da	