


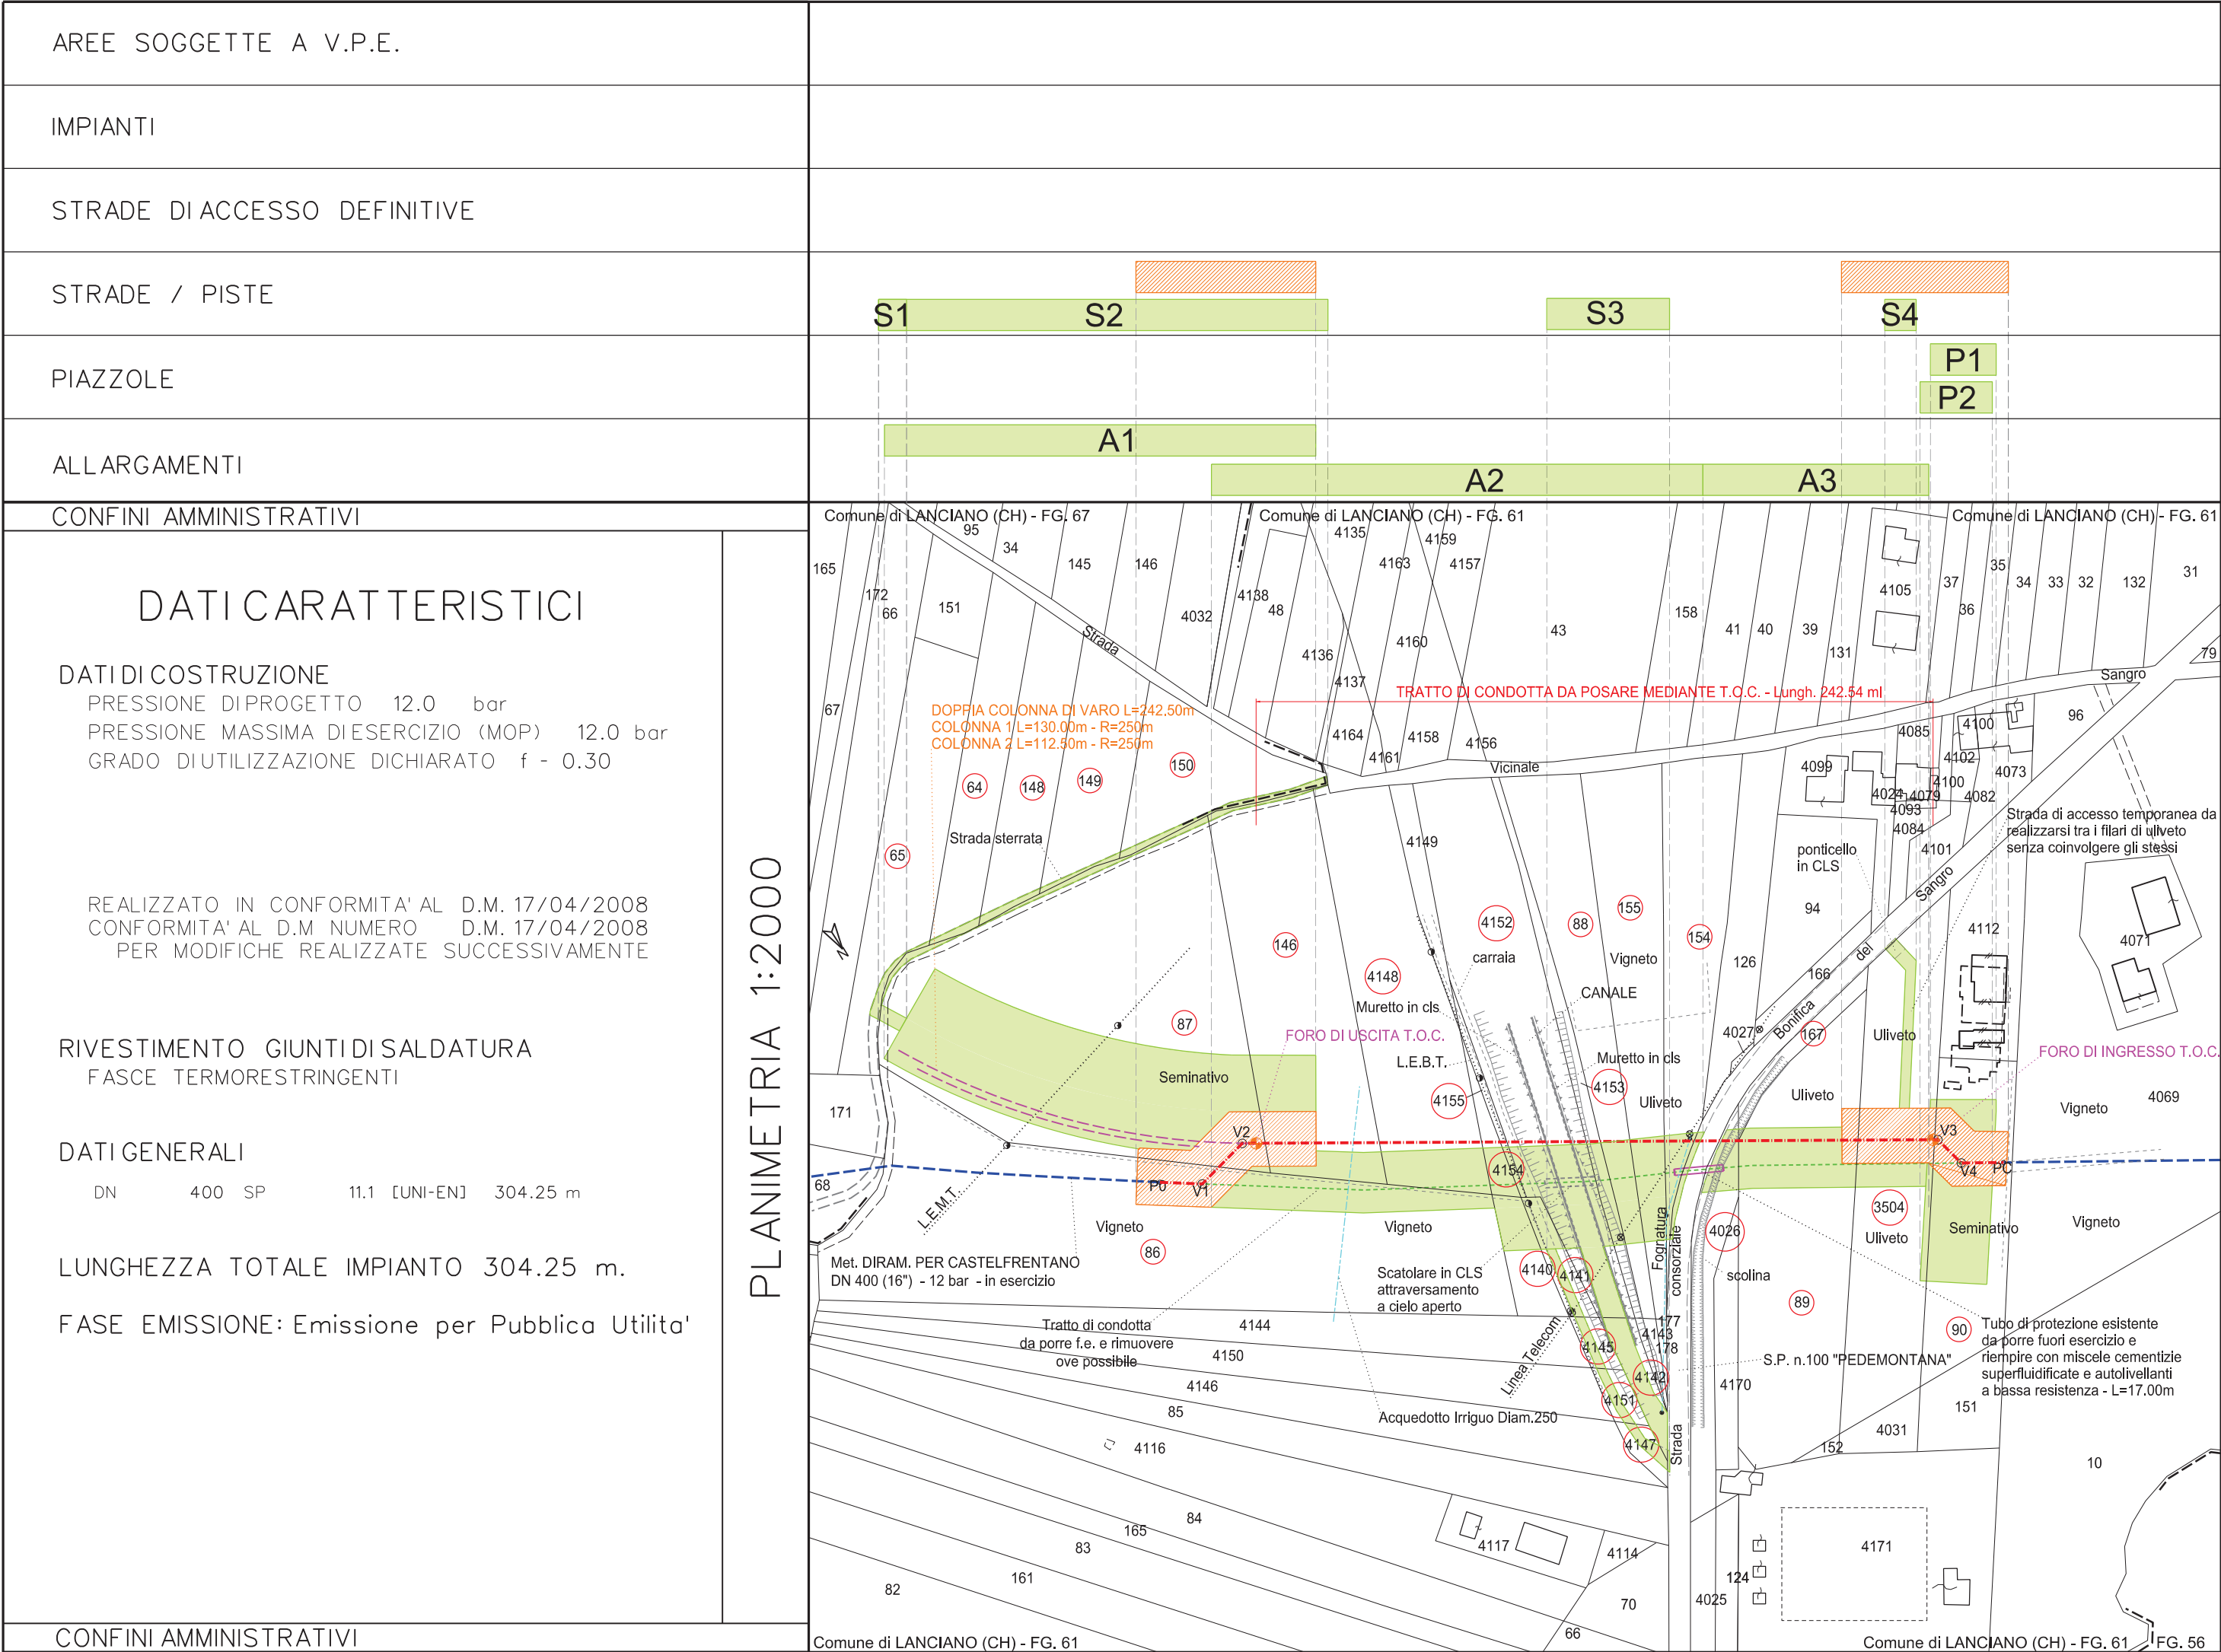


LEGENDA

- Pista di Lavoro (8.0m + 11.0m = 19.0m)
- S

Strada di accesso alla Pista lavori
- A/P

Area di occupazione temporanea (Piazzole - Allargamenti)
- Variante da realizzare
- Metanodotti in esercizio
- Metanodotti in esercizio da porre f.e. e rimuovere ove possibile

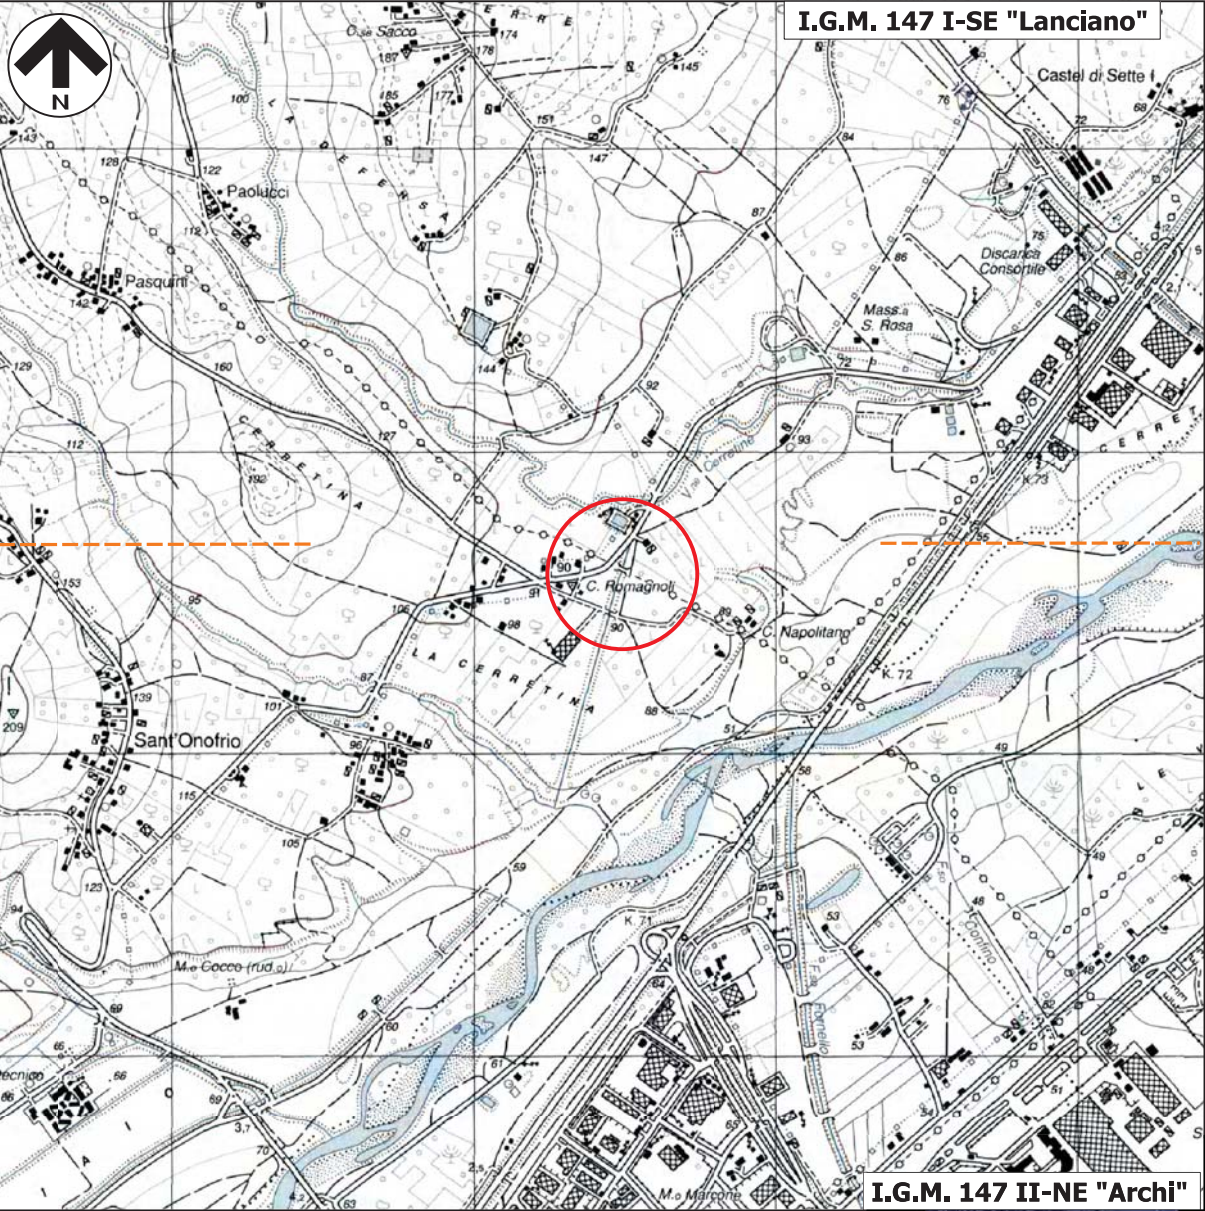

|   |            |                                 |   |              |            |
|---|------------|---------------------------------|---|--------------|------------|
|   |            |                                 | <div>INGEGNERI DELLA PROVINCIA DI PERUSA<br/>Sezione A<br/>N° A3666<br/>DOTT. INGEGNERE<br/>ELISABETTA SANTONI<br/>SETTORE CIVILE - AGRICOLTURA</div> <div></div> |              |            |
| 1   | 03/11/2021 | EMISSIONE PER PUBBLICA UTILITA' | C. OLIVIERI   | E. SANTONI   | L. MESSINA |
| Indice   | Data       | REVISIONI                       | Disegn.   | Contr.       | Approv.    |
| Proprietario   |            | Progettista                     | Disegno   |              |            |
|   |            | S.r.l.                          | DSO 163254-PG-VPE-002   |              |            |
| Cod. Var. 9113585<br>Met. Diramazione per Castelfrentano - DN 400 (16") - P 12 bar<br>Variante per interramento attraversamento aereo metanodotto posato su scatolare in cls aperto nel Comune di: Lanciano (CH) |            |                                 | Codice Cartesio   | PRG103382    |            |
|   |            |                                 | ODL   | 7200163254   |            |
|   |            |                                 | Comm.   | VR/20204/032 |            |
| PLANIMETRIA CATASTALE CON PISTA LAVORO E AREE DI OCCUPAZIONE TEMPORANEA   |            |                                 | Indice   | 1            |            |
|   |            |                                 | Scala   | 1:2.000      |            |
|   |            |                                 | sostituisce il   | .....        |            |
|   |            |                                 | sostituito dal   | .....        |            |