


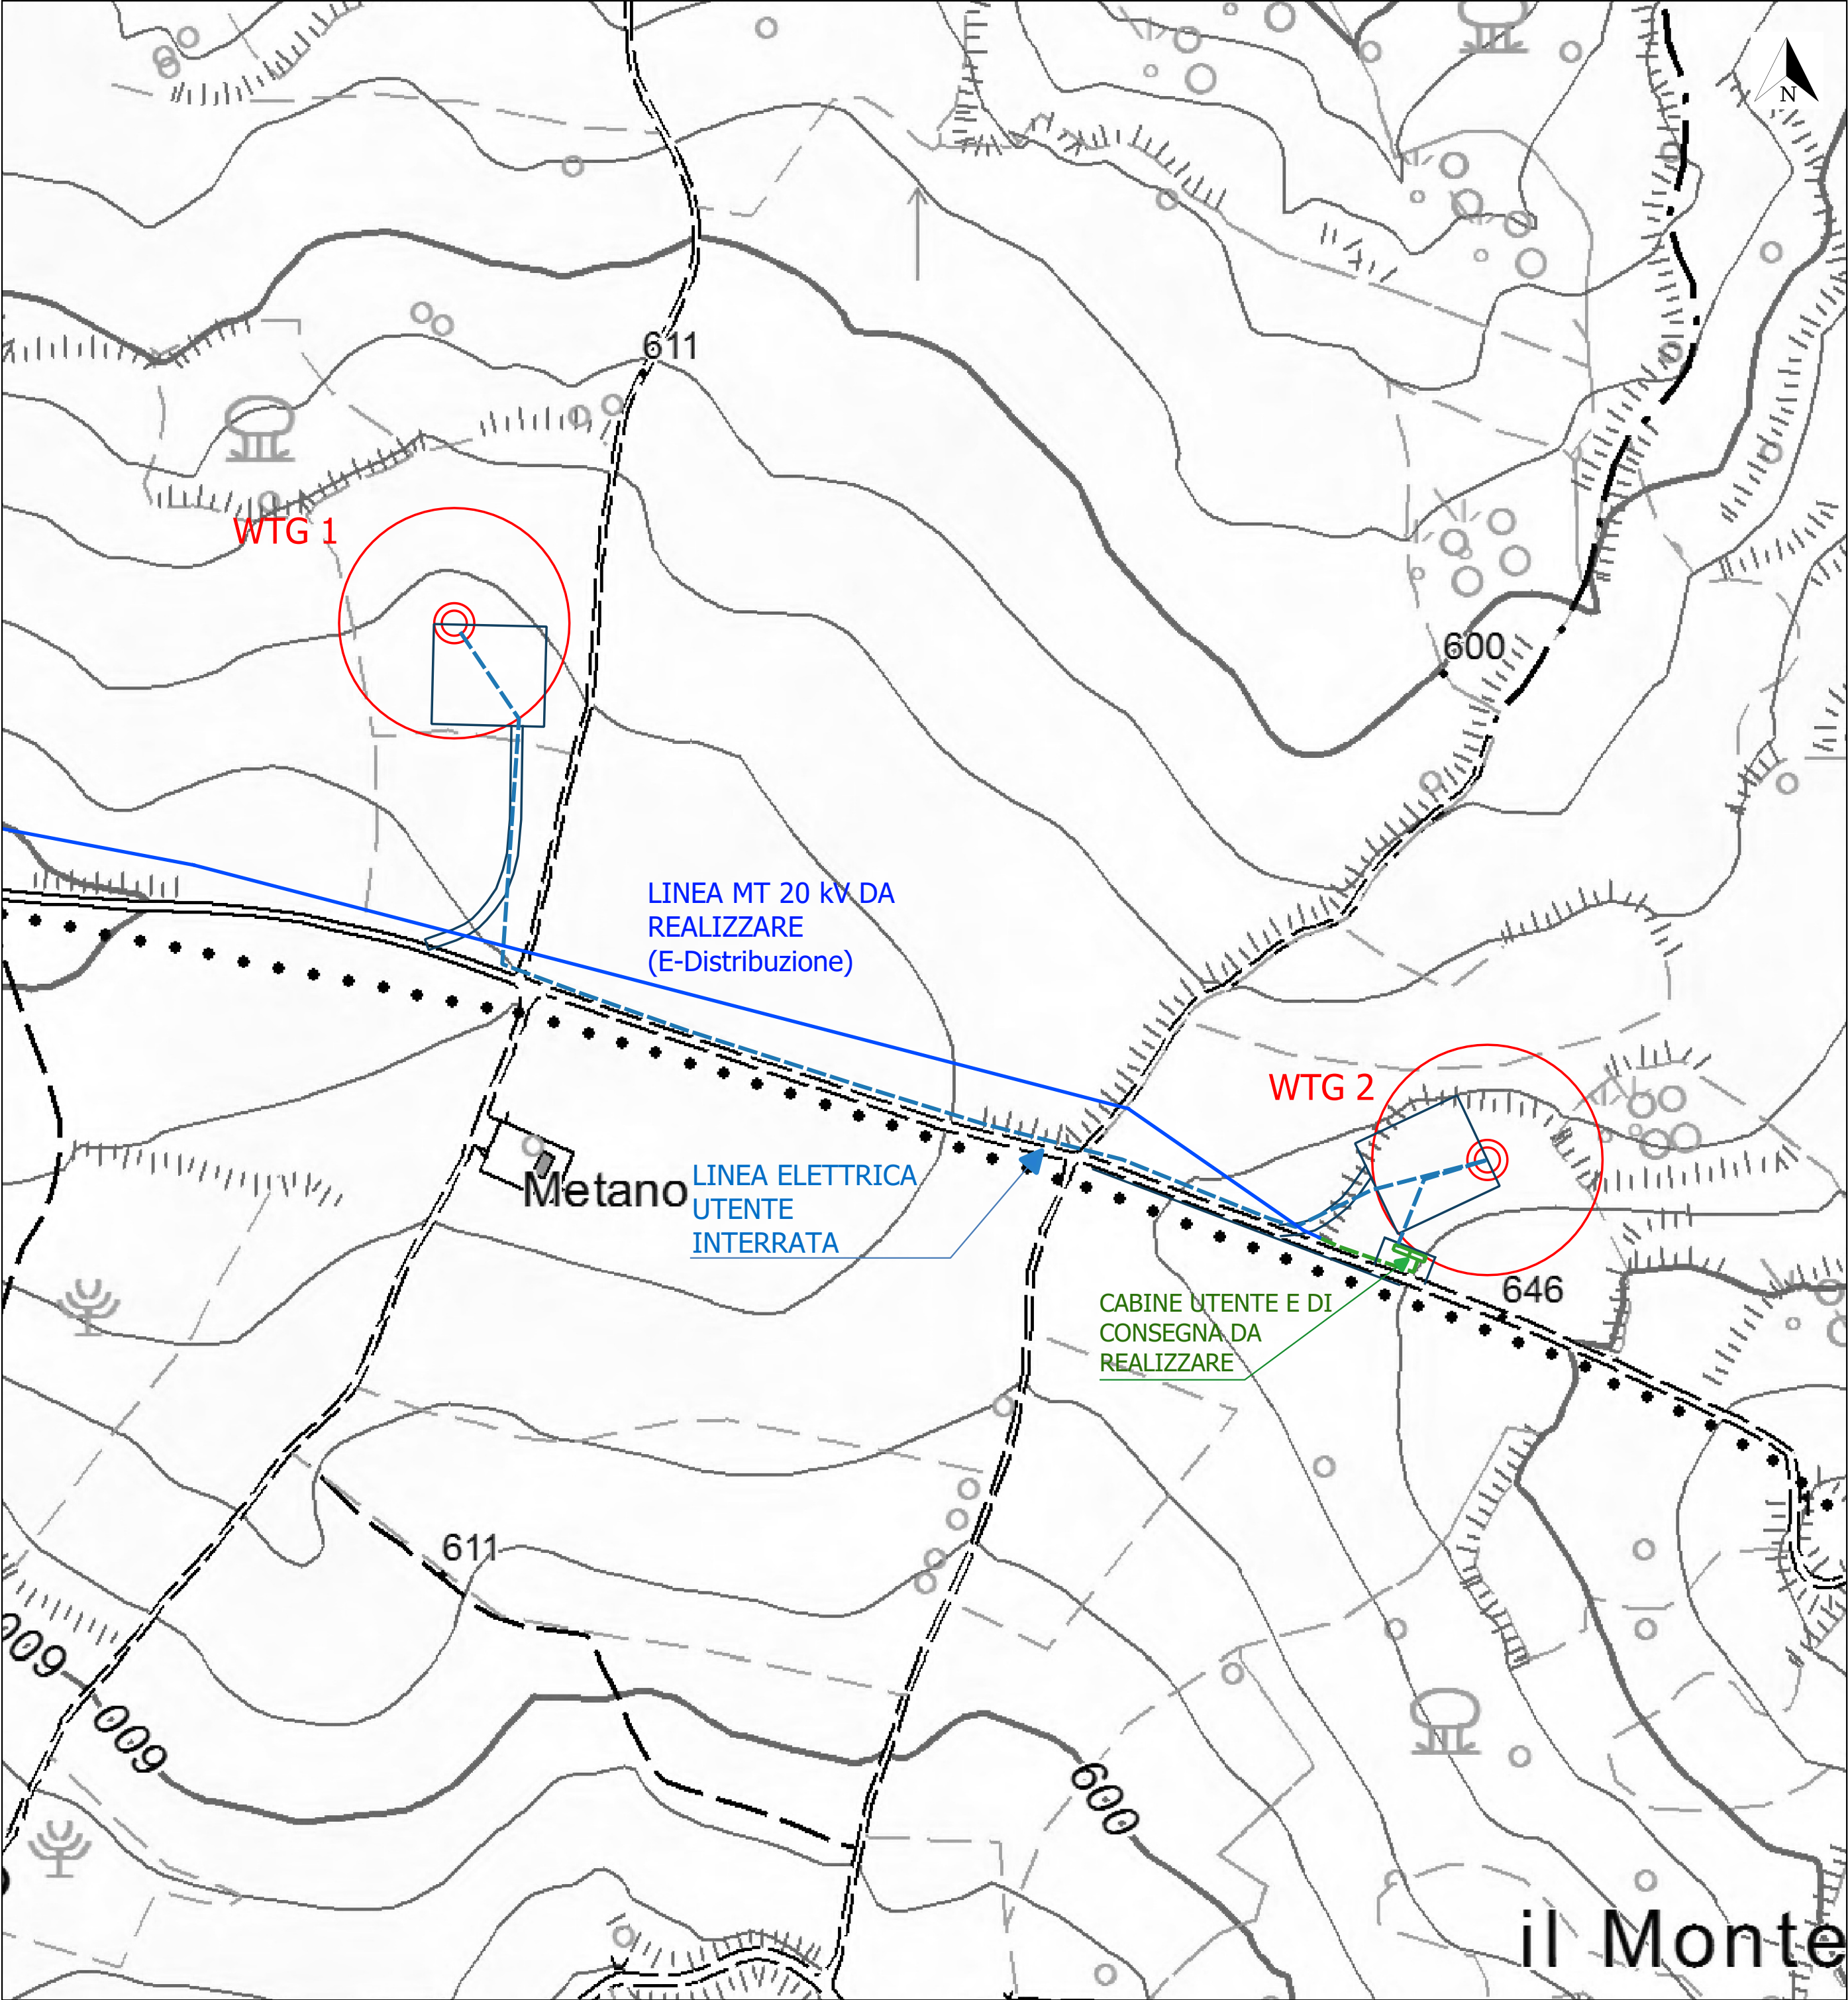

Layout impianto su base Carta Tecnica Regionale

WTG	E	N
01	464076.00 m E	4634461.00 m N
02	464488.00 m E	4634237.00 m N

REGIONE ABRUZZO

Provincia di Chieti

IMPIANTO DI PRODUZIONE DI ENERGIA ELETTRICA DA FONTE EOLICA DELLA POTENZA COMPLESSIVA DI 4,00 MW SITO NEL COMUNE DI CELENZA SUL TRIGNO (CH) E RELATIVE OPERE DI CONNESSIONE ALLA RTN DA REALIZZARSI NEI COMUNI DI CELENZA SUL TRIGNO E TORREBRUNA (CH) DENOMINATO "AIA BIANCA"

Provvedimento Autorizzatorio Unico Regionale (PAUR)-VIA ai sensi dell'art. 27-bis del D. Lgs. N. 152/2006

PROGETTO DEFINITIVO

Layout impianto su base CTR

IDENTIFICAZIONE ELABORATO					
Cod. Elaborato	N. Fogli	Tot. Fogli	NOME FILE	DATA	SCALA
EP_03				04/2020	1:2.000

REVISIONI					
REV	DATA	DESCRIZIONE	ESEGUITO	VERIFICATO	APPROVATO
1	12/2020		BB	BB	PR

PROGETTAZIONE:

Arch. Piero RUGGIERO
Via A. Meliata 44 - 70018 Rutigliano (BA)
tel. 3206170497
pec: piero.ruggiero@archiworldpec.it
mail: ruggiero.piero@gmail.com

RICHIEDENTE:
EN.E.R.WIND S.R.L.
Via Verona 16
36022 Cassola (VI)
C.F. P.IVA 02309250393

EN.E.R. WIND s.r.l.
L'amministratore
Fabà MAZZA