


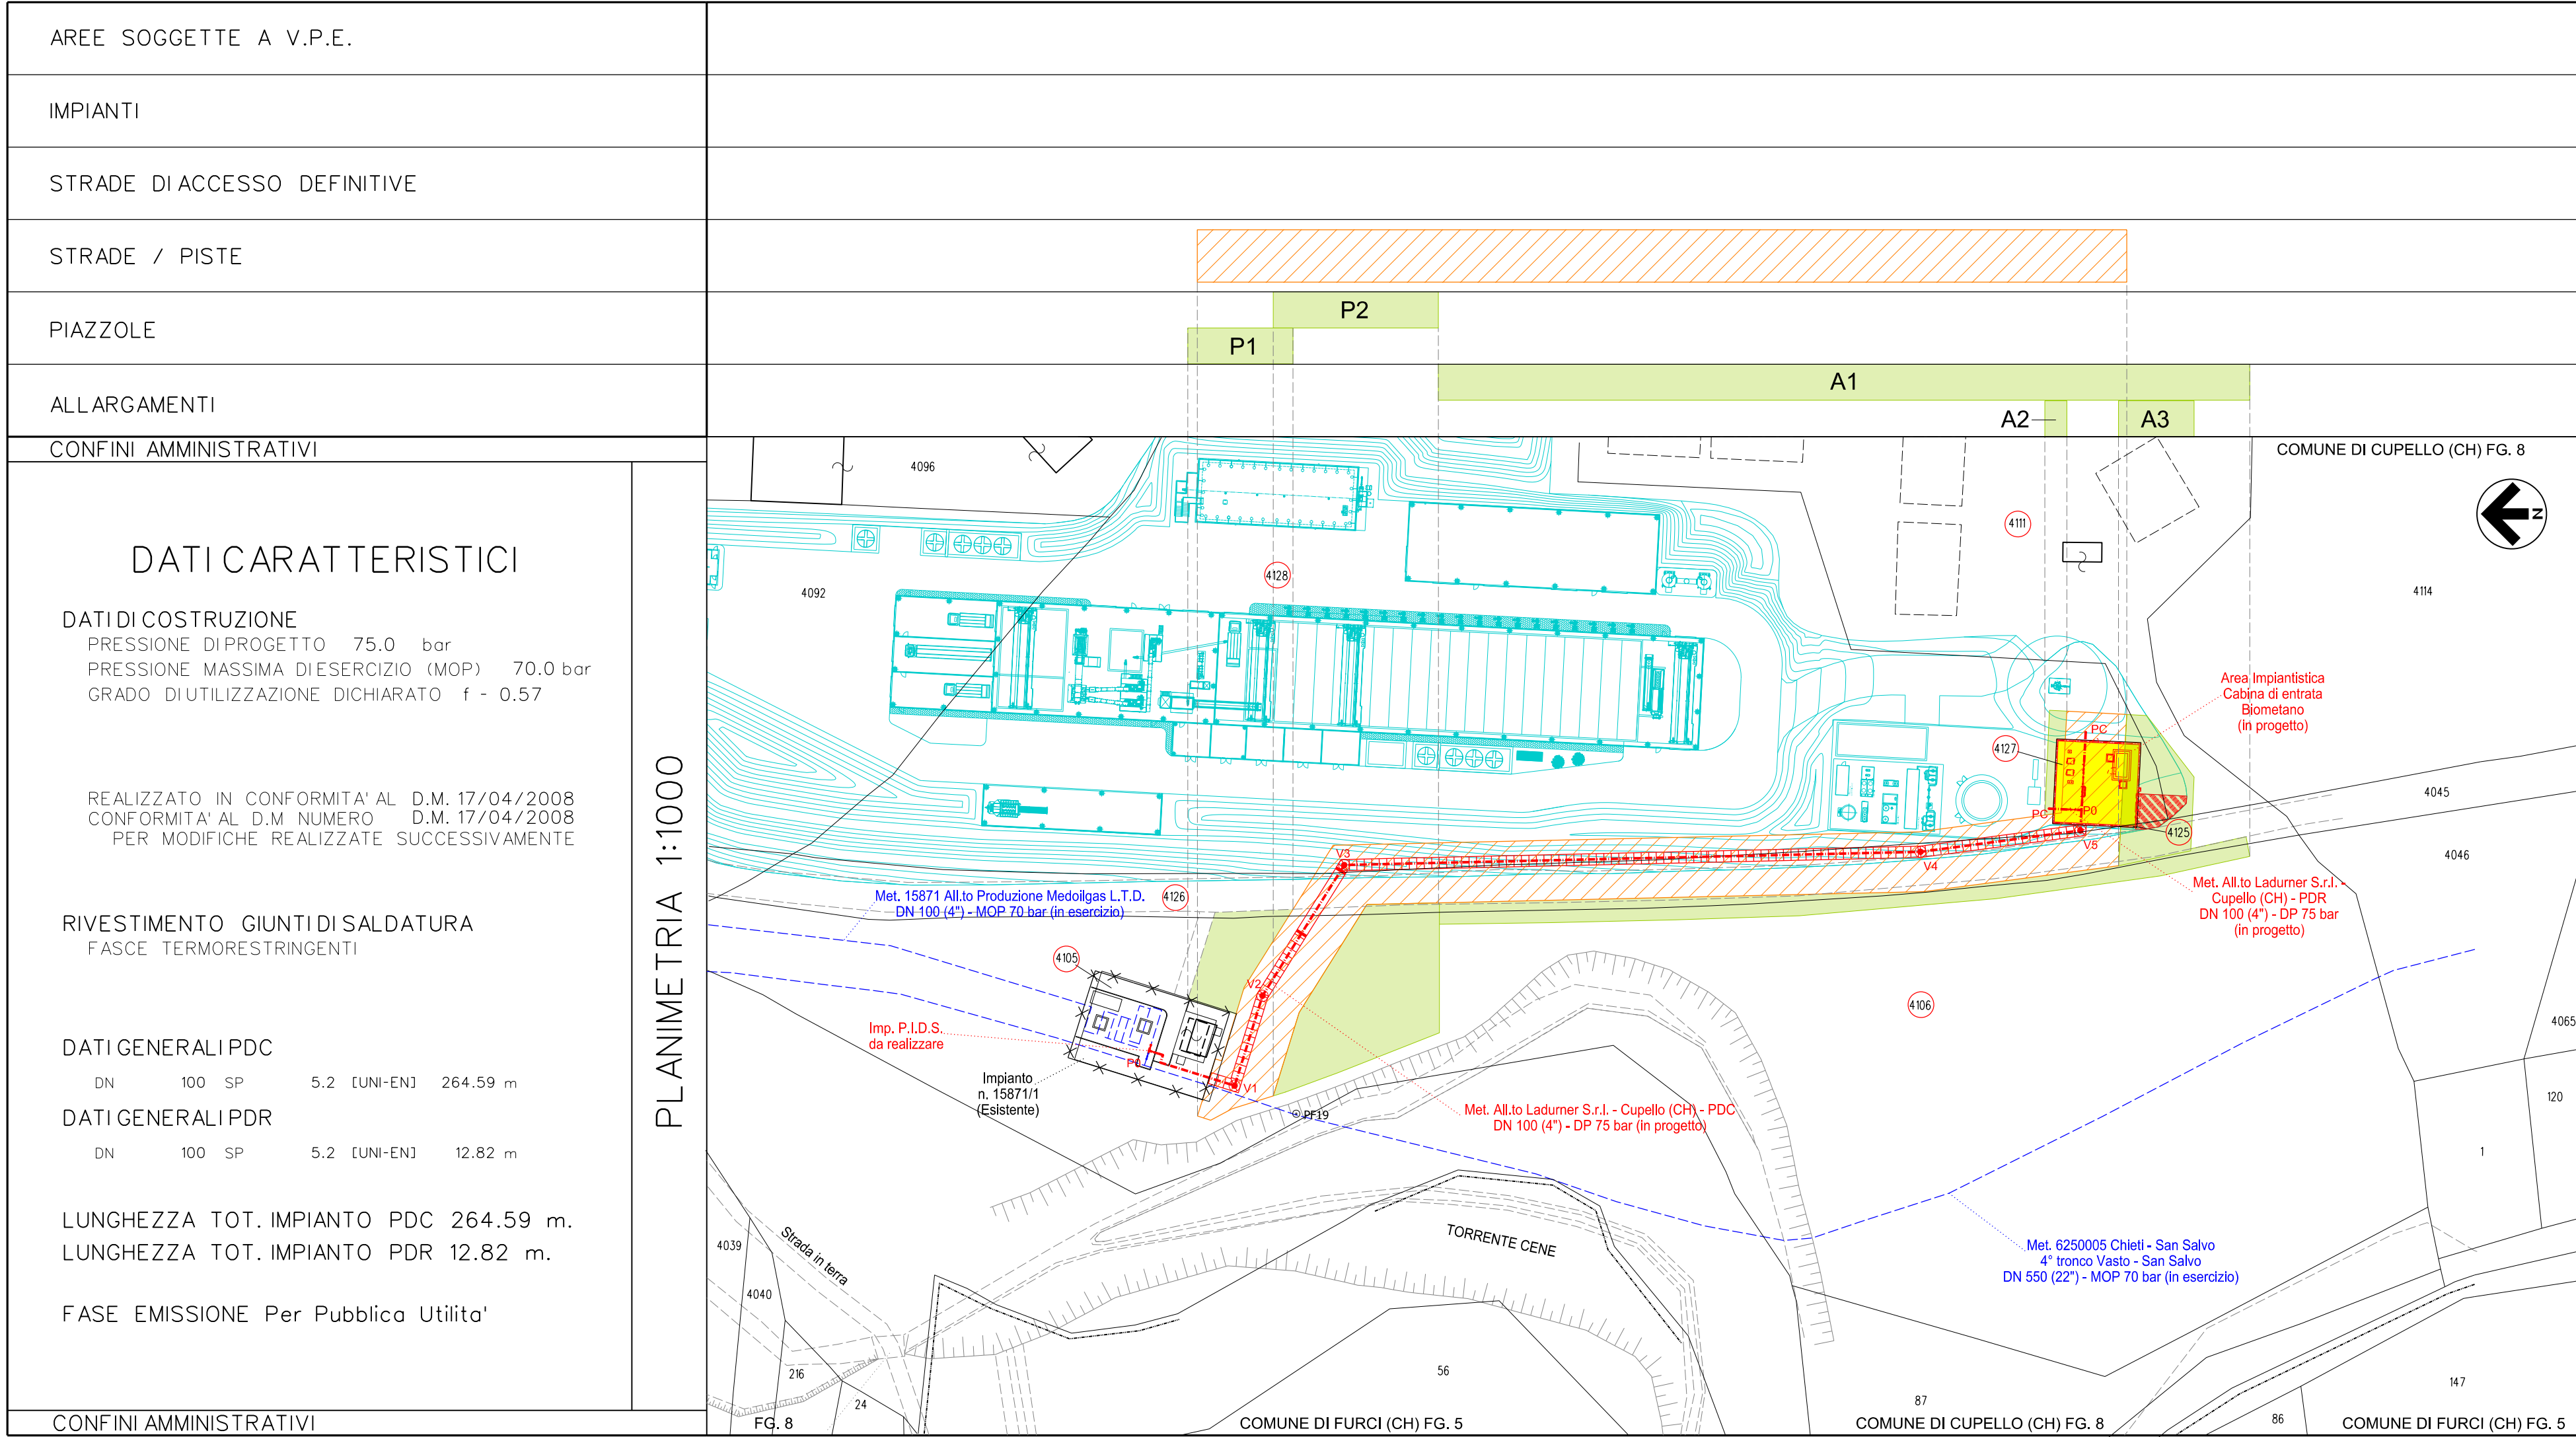

LEGENDA

Pista di Lavoro

A/P

Area di occupazione temporanea (Piazzole-Allargamenti)

Area impiantistica

Metanodotto da realizzare

3

15/10/2021

EMISSIONE PER PUBBLICA UTILITA' - AGGIORNAMENTO A SEGUITO NOTE SRG DEL 14/10/21

N. SALVADORI

M. LUCIDI

L.MESSINA

2

28/07/2021

EMISSIONE PER PUBBLICA UTILITA' - AGGIORNAMENTO A SEGUITO NOTE SRG DEL 28/07/21

N. SALVADORI

M. LUCIDI

L.MESSINA

1

22/07/2021

EMISSIONE PER PUBBLICA UTILITA'

N. SALVADORI

M. LUCIDI

L.MESSINA

Indice

Data

REVISIONI

Disegn.

Contr.

Approv.

Proprietario

Progettista

Disegno

DSO 168539-VPE-002

Codice Cartesio

PRG103555

ODL

7200168539

Comm.

NQ/R20160/L01

Indice

1

2

3

Scala

1:1.000

Foglio

1 di 1

Cod. Tec.: 20953

Met. Allacciamento Ladurner S.r.l. - Cupello (CH) - PDC

DN 100 (4") - DP 75 bar

nel Comune di Cupello (CH)

Cod. Tec.: 20956

Met. Allacciamento Ladurner S.r.l. - Cupello (CH) - PDR

DN 100 (4") - DP 75 bar

nel Comune di Cupello (CH)

PLANIMETRIA CATASTALE CON PISTA LAVORI

ORDINE degli INGEGNERI della PROV. MATERA

DOTT. ING. Mario LUCIDI

Anno Iscriz. 2006

Sezione A

Settore A/10 - Impianti b: Industriali c: dell'Informazione

N° 1032

Il presente disegno e' di proprieta' aziendale - La societa' tutelera' i propri diritti a termine di legge.