

**IMPIANTO DI RETE PER LA CONNESSIONE ALLA TENSIONE DI 20 kV
PER UNA POTENZA IN IMMISSIONE DI 2990 KW**
**Connessione alla rete di e-distribuzione per Cessione Totale per il lotto di
impianti di produzione da fonte SOLARE - FOTOVOLTAICO per una
potenza in immissione richiesta di 2990 kW, sito in LOCALITA' CORNETO,
SNC nel Comune di CEPAGATTI (PE).**

PROGETTO DEFINITIVO

DENOMINAZIONE ELABORATO:

ESTRATTI DI MAPPA, VISURE, PARTICELLARE

IDENTIFICAZIONE ELABORATO


Livello progettazione	Cod. Rintracciabilità	Tipo docum.	N° elaborato	N° foglio	Tot. fogli	NOME FILE	DATA	SCALA
PD	249860656		06			Cava Corneto-rete06 - Particellare.pdf	Gennaio '21	1:2000

REVISIONI

REV	REV	DESCRIZIONE	ESEGUITO	VERIFICATO	APPROVATO
01	01	Aggiornamento Cartiglio	28/12/2020	28/12/2020	28/12/2020

Progettazione

Ing. Barbieri Marco
Via Fonte Castello, n. 1
Cap. 65028 Tocco da Casauria (PE)
C.F. BRB MRC 78D14G 878C
Ord. Ing. Pescara N. 1538

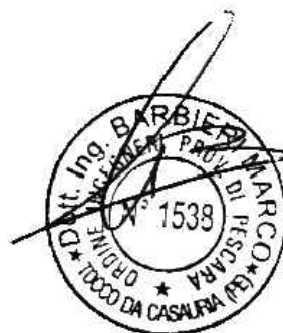

Gestore Rete Elettrica


e-distribuzione
Infrastrutture e Reti Itali
Area Adriatica
Unità Progettazione Lavori


Richiedente

Nextpower Development Italia S.r.l.

Sede legale in Milano (MI)
Via Orefici n° 2, CAP 20123
Partita IVA 11091860962
npditalia@legalmail.it

NextPower Development Italia S.r.l.
Via Orefici, 2
20123 Milano
P.I. - C. F. 11091860962

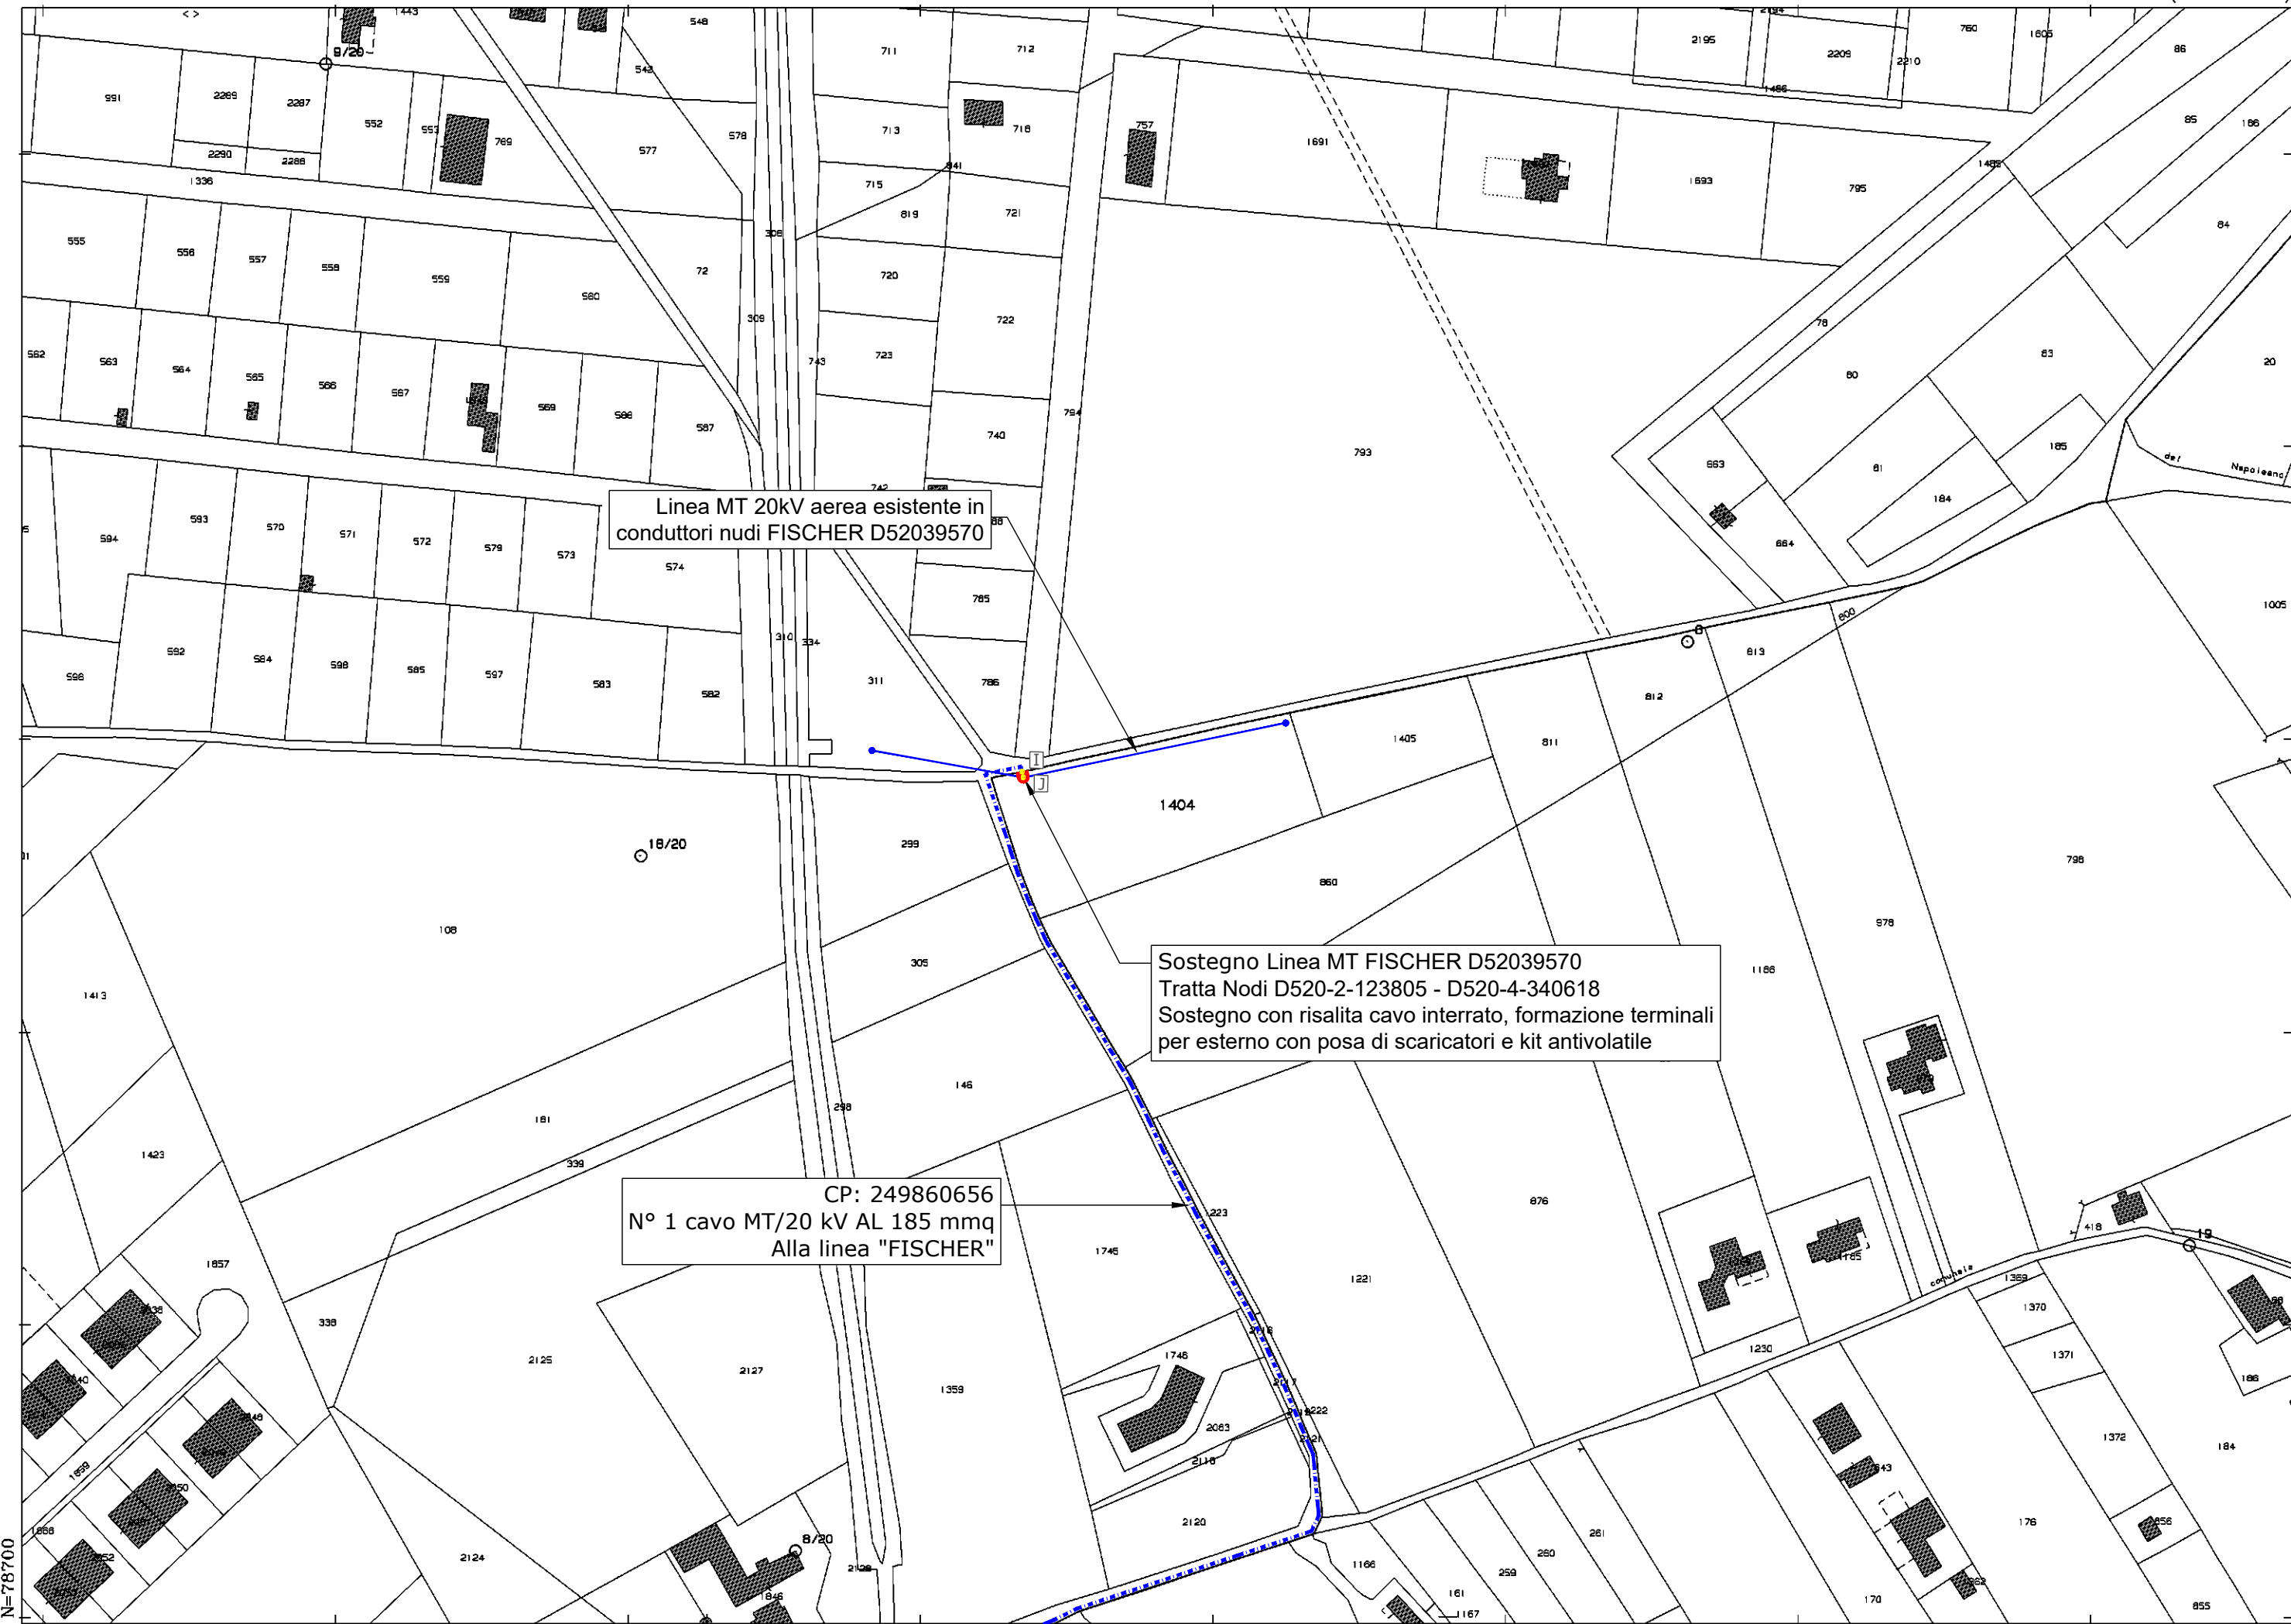

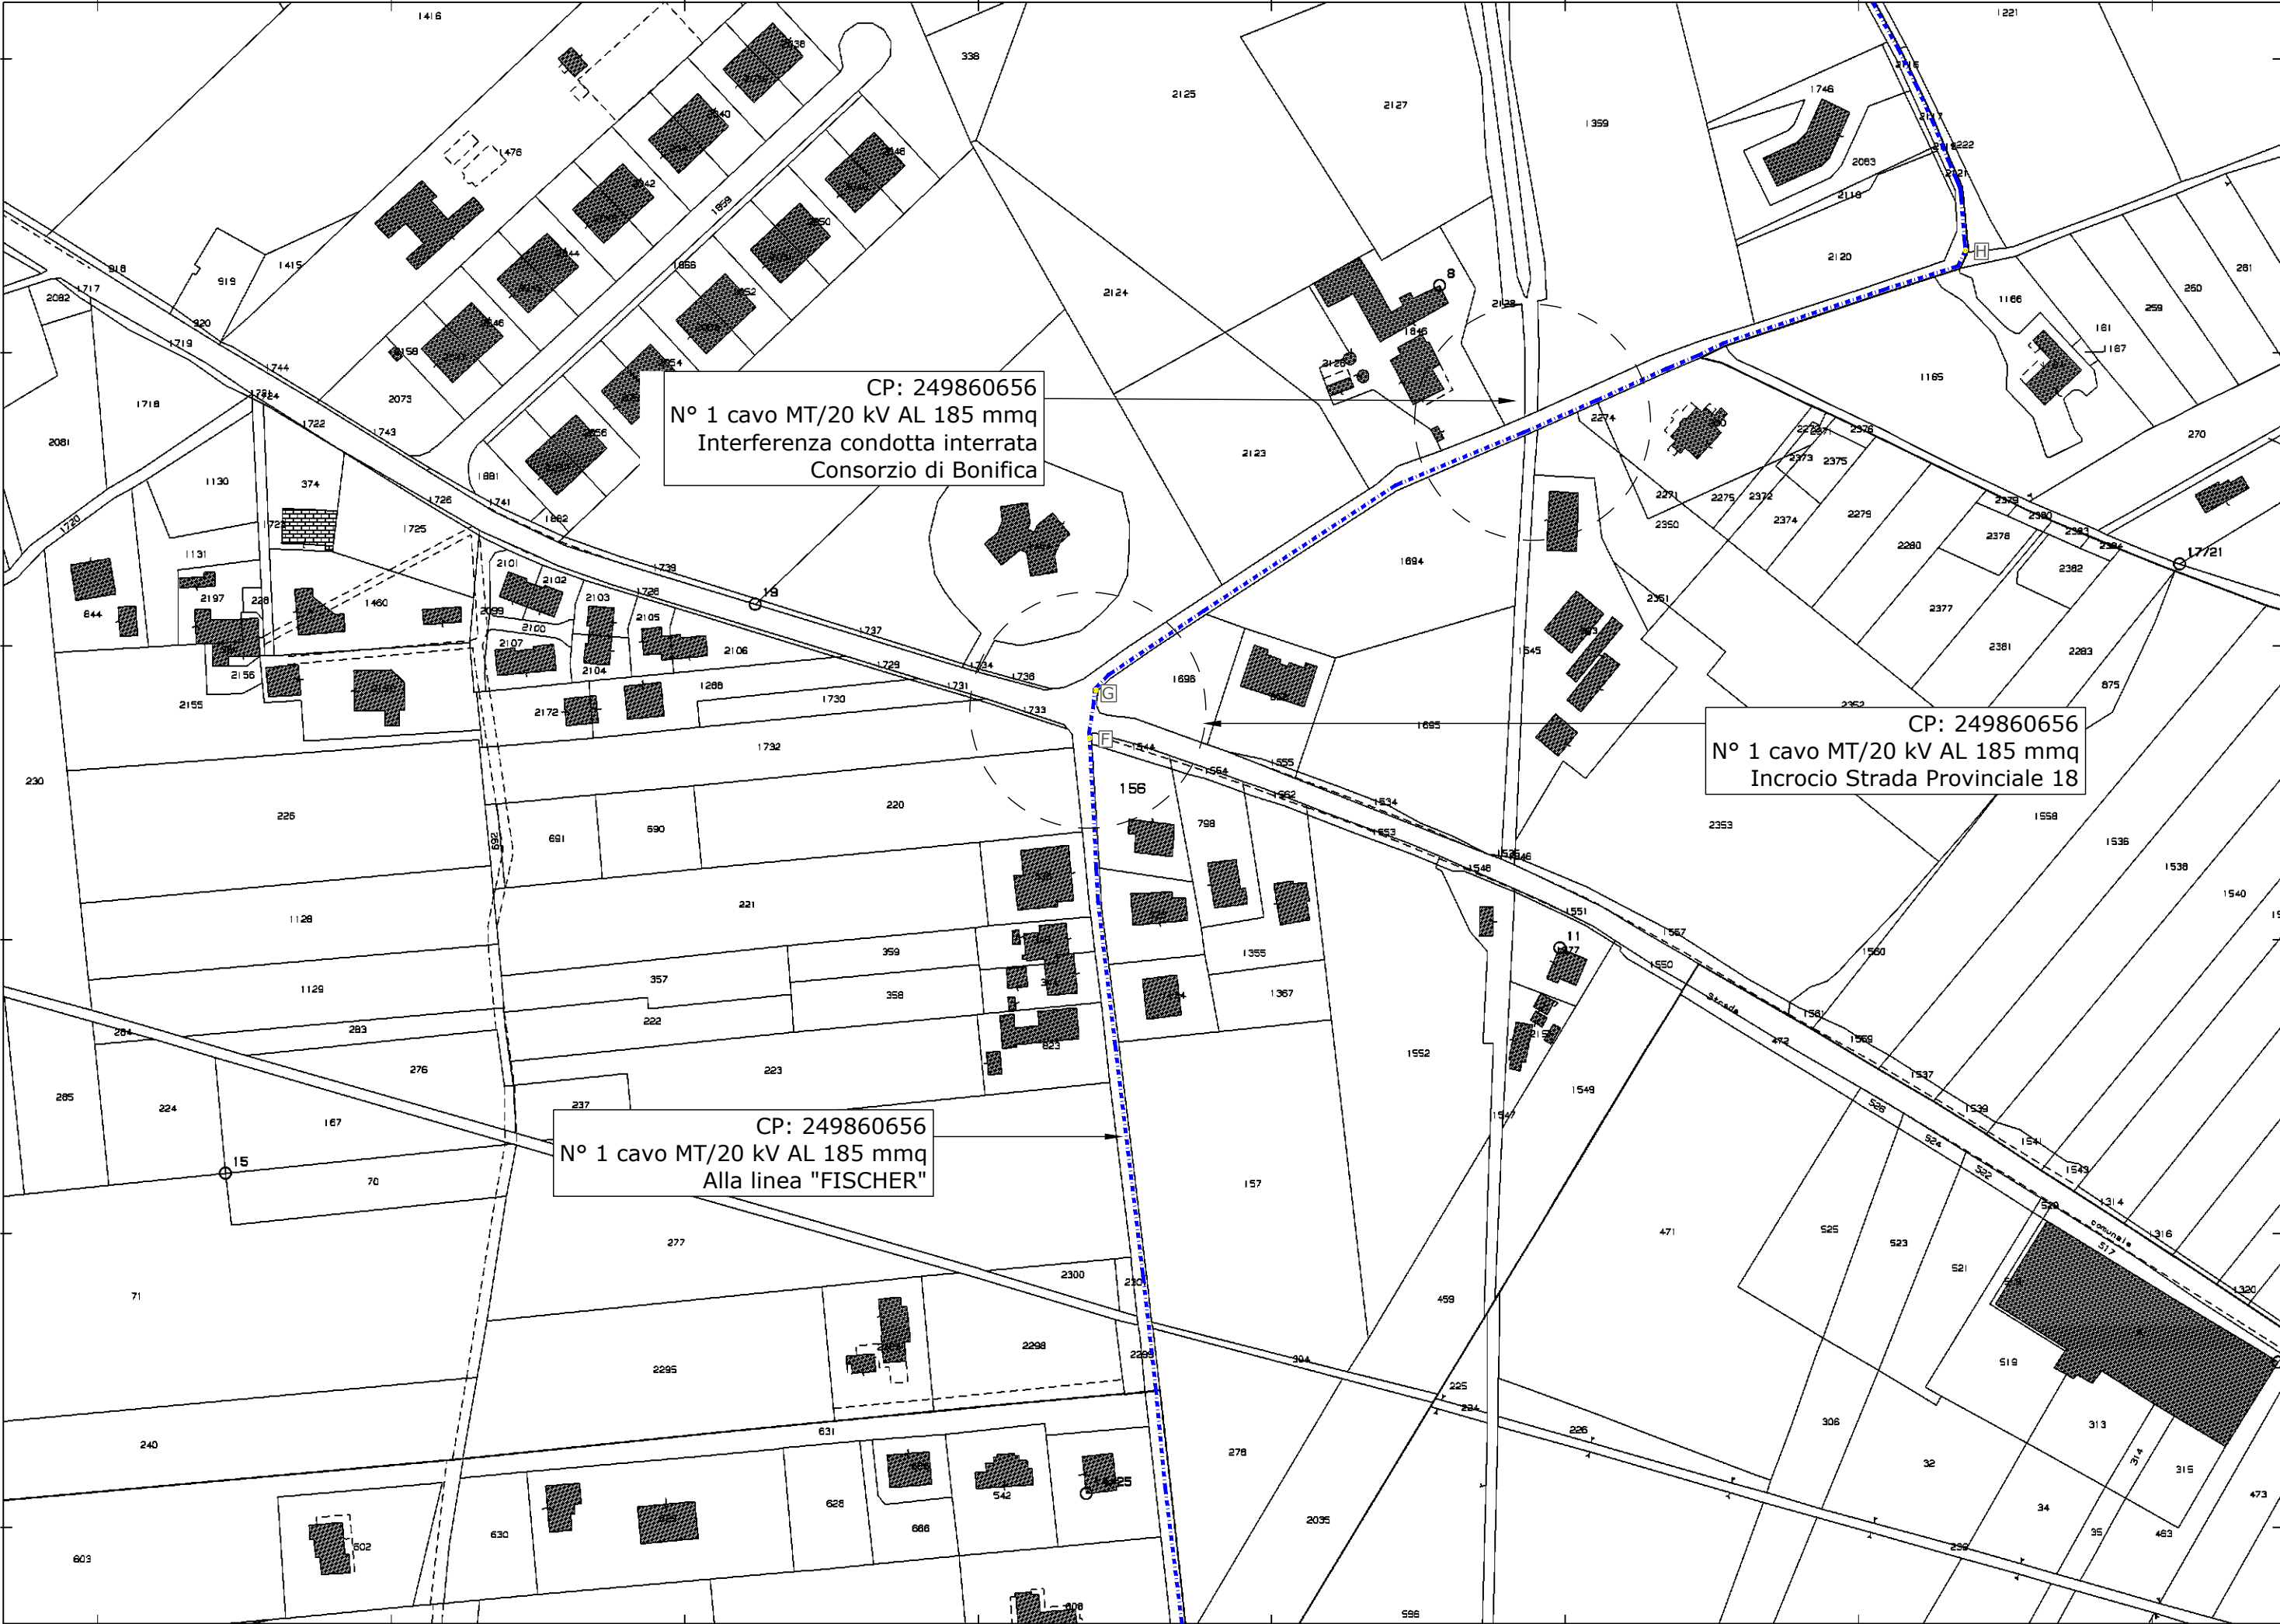

N=78300


E=-14600


1 Particella: 156


4-Gen-2021 10:22:19
Prot. n. T39839/2021

Scala originale: 1:2000
Dimensione cornice: 776.000 x 552.000 metri

Comune: CEPAGATTI
Foglio: 20

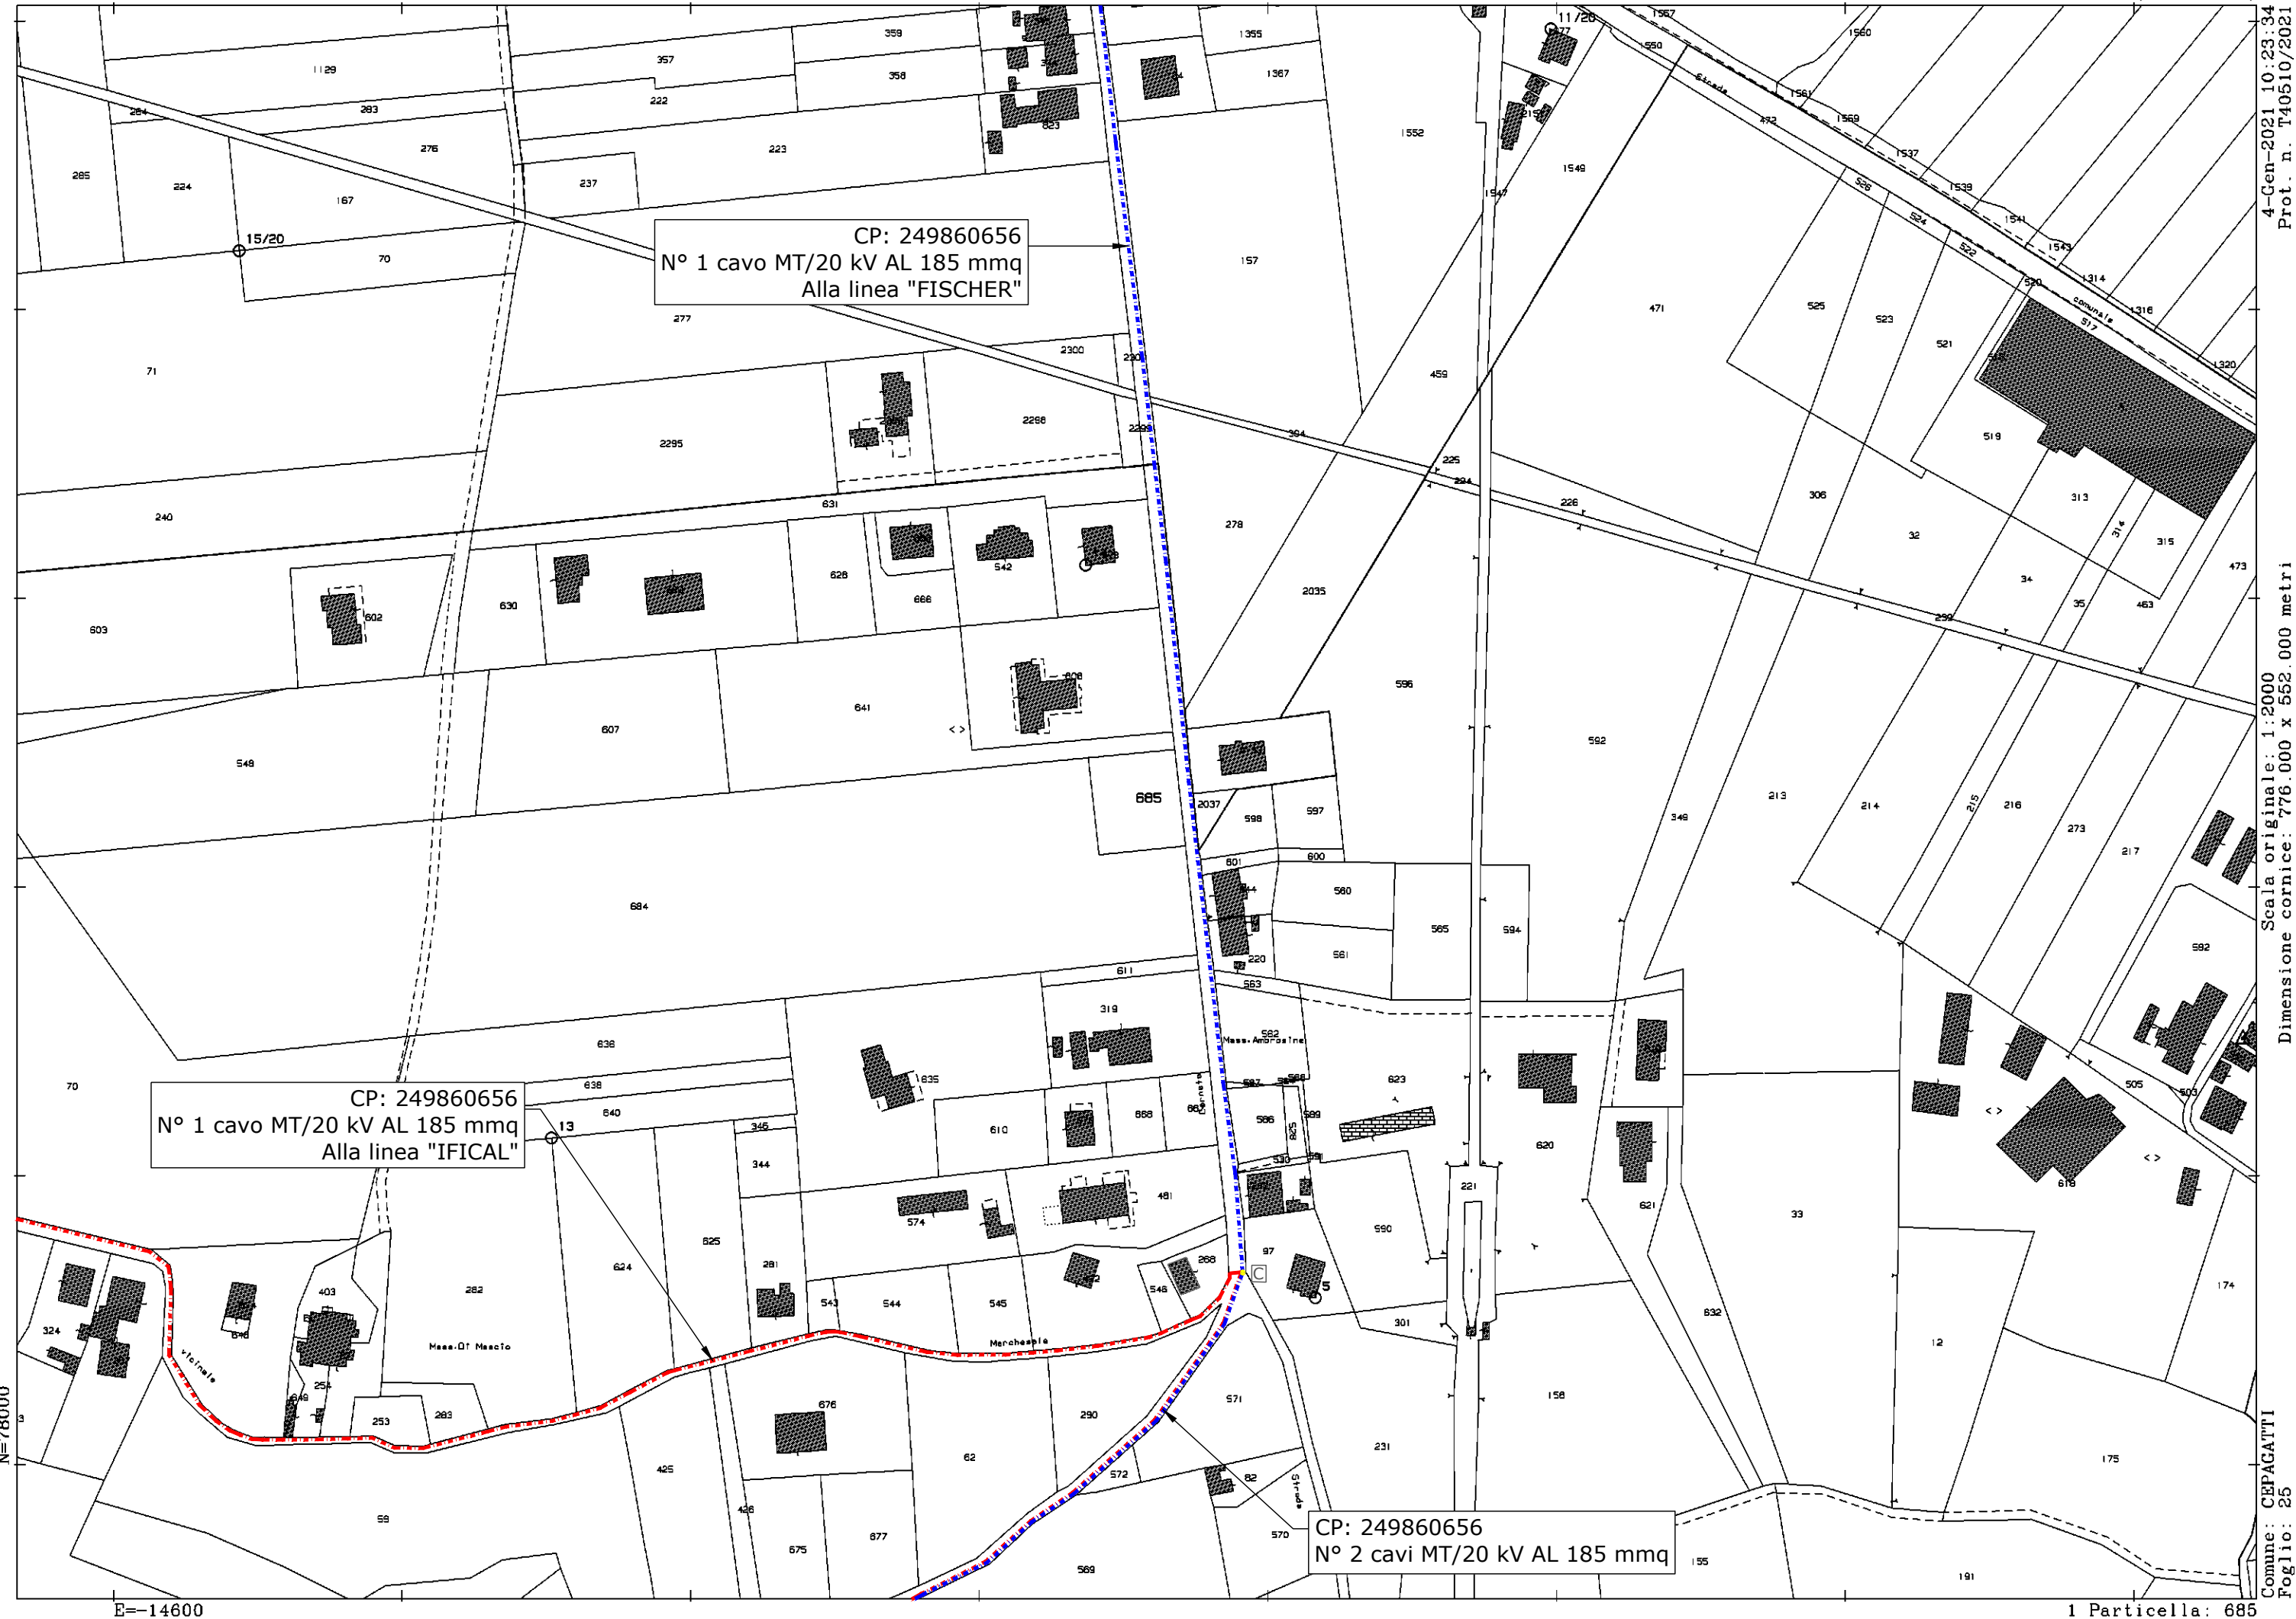

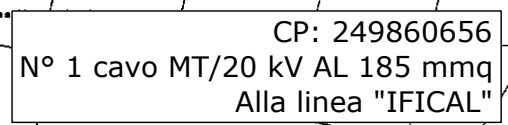

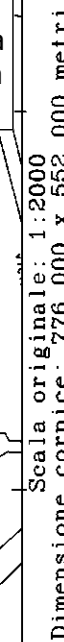

Tratto	Tipologia	Coltura		Lungh. (metri)	Servitù (mq)	Comune	Fg	P.Ila	Intestati	Note
A	CABINA DI CONSEGNA			-		Cepagatti	25	580	PIERFELICE Enzo nato a CEPAGATTI il 19/01/1958 CF: PRFNZE58A19C474O	Preliminare di compravendita tra il proprietario dell'immobile e la NextPower
A-B	Cavo Interrato n° 2 Al 3*1*185 mmq	Terreno		10	40	Cepagatti	25	580	PIERFELICE Enzo nato a CEPAGATTI il 19/01/1958 CF: PRFNZE58A19C474O	Preliminare di compravendita tra il proprietario dell'immobile e la NextPower Acquisizione servitù di passaggio e cavidotto.
B-C	Cavo Interrato n° 2 Al 3*1*185 mmq	Strada pubblica	Terreno	395	1580	Cepagatti	-	-	Comune di Cepagatti Strada Comunale Corneto	Acquisizione provvedimento di concessione per interramento cavidotto.
C-D	Cavo Interrato n° 1 Al 3*1*185 mmq	Strada pubblica	Asfalto	860	3440	Cepagatti	-	-	Comune di Cepagatti. Via Ventigano. Strada Vicinale Marchesale.	Acquisizione provvedimento di concessione per interramento cavidotto.
D-E	Cavo Interrato n° 1 Al 3*1*185 mmq	Terreno Collegamento a lina IFICAL		2	8	Cepagatti	25	479	DI CARLO FRANCA nata a CHIETI (CH) il 18/07/1937. (usufrutto) CF: DCRFNC37L58C632H RAPATTONI DANIELA nata a CHIETI (CH) il 22/03/1965. (nuda proprietà) CF: RPTDNL65C62C632C	Acquisizione servitù di passaggio e cavidotto.
C-F	Cavo Interrato n° 1 Al 3*1*185 mmq	Strada pubblica	Asfalto	505	2020	Cepagatti	-	-	Comune di Cepagatti. Via Tre Croci Strada Comunale Corneto.	Acquisizione servitù di passaggio e cavidotto.
F-G	Cavo Interrato n° 1 Al 3*1*185 mmq	Strada pubblica	Asfalto	10	40	Cepagatti	-	-	Comune di Cepagatti. PROVINCIA DI PESCARA Attraversamento Strada Provinciale N. 18	Acquisizione servitù di passaggio e cavidotto.
G-H	Cavo Interrato n° 1 Al 3*1*185 mmq	Strada pubblica	Asfalto	342	1368	Cepagatti	-	-	Comune di Cepagatti. Via di Luzio Strada Comunale Marinaro.	Acquisizione servitù di passaggio e cavidotto.
H-I	Cavo Interrato n° 1 Al 3*1*185 mmq	Strada pubblica	Asfalto	294	1176	Cepagatti	-	-	Comune di Cepagatti. Via N. Marcantonio Strada Comunale Marinaro.	Acquisizione servitù di passaggio e cavidotto.
I-J	Cavo Interrato n° 1 Al 3*1*185 mmq	Terreno Collegamento a linea FISCHER		2	8	Cepagatti	21	1404	DI DOMIZIO DOMENICO nato a PESCARA (PE) il 08/09/1974 CF: DDMDNC74P08G482U	Acquisizione servitù di passaggio e cavidotto.



Direzione Provinciale di Pescara
Ufficio Provinciale - Territorio
Servizi Catastali

Visura per immobile

Situazione degli atti informatizzati al 24/11/2020

Data: 24/11/2020 - Ora: 10.54.56 Fine

Visura n.: T114766 Pag: 1

Dati della richiesta	Comune di CEPAGATTI (Codice: C474)
Catasto Terreni	Provincia di PESCARA
	Foglio: 25 Particella: 580

Immobile

N.	DATI IDENTIFICATIVI			DATI CLASSAMENTO						DATI DERIVANTI DA	
	Foglio	Particella	Sub	Porz	Qualità Classe	Superficie(m²)	Deduz	Reddito			
						ha are ca		Dominicale	Agrario		
1	25	580		-	SEMIN IRRIG 3	67 50		Euro 41,83	Euro 59,26	FRAZIONAMENTO del 03/03/2008 protocollo n. PE0045232 in atti dal 03/03/2008 (n. 45232.1/2008)	
Notifica						Partita					

INTESTATO

N.	DATI ANAGRAFICI	CODICE FISCALE	DIRITTI E ONERI REALI
1	PIERFELICE Enzo nato a CEPAGATTI il 19/01/1958	PRFNZE58A19C474O*	(1) Proprieta` per 1/1 in regime di separazione dei beni

Unità immobiliari n. 1

Tributi erariali: Euro 0,90

Visura telematica

* Codice Fiscale Validato in Anagrafe Tributaria

Visura per immobile

Situazione degli atti informatizzati al 24/11/2020

Data: 24/11/2020 - Ora: 11.41.21 Fine

Visura n.: T150814 Pag: 1

Dati della richiesta	Comune di CEPAGATTI (Codice: C474)
Catasto Terreni	Provincia di PESCARA
	Foglio: 21 Particella: 1404

Immobile

N.	DATI IDENTIFICATIVI			DATI CLASSAMENTO						DATI DERIVANTI DA
	Foglio	Particella	Sub	Porz	Qualità Classe	Superficie(m²)	Deduz	Reddito		
						ha are ca		Dominicale	Agrario	
1	21	1404		-	ORTO IRRIG U	45 20		Euro 72,37	Euro 32,68	Variazione del 12/06/2020 protocollo n. PE0059907 in atti dal 19/11/2020 TRASMISSIONE DATI AGEA AI SENSI DEL DL 3.10.2006 N. 262 (n. 4751.1/2020)
Notifica						Partita				
Annotazioni				di stadio: Variazione culturale eseguita ai sensi del DI 3.10.2006 n. 262, convertito con modificazioni nella legge 24.11.2006 n. 286 e successive modificazioni (anno 2020) - Eseguita a seguito di dichiarazione resa il 12/06/2020 all'Organismo Pagatore AGEA con la domanda AGEA. ADU.2020.0726456 (Scheda validazione/fascicolo prot. n. AGEA. CAA1683.2020.0001692) - Classamento per parificazione con la qualita' 29 - VIGNETO, classe 01						

INTESTATO

N.	DATI ANAGRAFICI	CODICE FISCALE	DIRITTI E ONERI REALI
1	DI DOMIZIO Domenico nato a PESCARA il 08/09/1974	DDMDNC74P08G482U*	(1) Proprieta` per 1/1 bene personale
DATI DERIVANTI DA		ISTRUMENTO (ATTO PUBBLICO) del 16/01/2018 Nota presentata con Modello Unico in atti dal 23/01/2018 Repertorio n.: 15716 Rogante: GIAMPIETRO DANIELA Sede: ALANNO Registrazione: Sede: COMPRAVENDITA (n. 733.1/2018)	

Unità immobiliari n. 1

Tributi erariali: Euro 0,90

Visura telematica

* Codice Fiscale Validato in Anagrafe Tributaria

Visura per immobile

Situazione degli atti informatizzati al 24/11/2020

Data: 24/11/2020 - Ora: 11.42.56 Fine

Visura n.: T151937 Pag: 1

Dati della richiesta	Comune di CEPAGATTI (Codice: C474)
Catasto Terreni	Provincia di PESCARA
	Foglio: 25 Particella: 479

Immobile

N.	DATI IDENTIFICATIVI			DATI CLASSAMENTO						DATI DERIVANTI DA	
	Foglio	Particella	Sub	Porz	Qualità Classe	Superficie(m²)		Deduz	Reddito		Tabella di variazione del 21/12/2009 protocollo n. PE0243237 in atti dal 21/12/2009 TRASMISSIONE DATI AGEA AI SENSI DEL DL 3.10.2006 N.262 (n. 5246.1/2009)
						ha are ca			Dominicale	Agrario	
1	25	479		AA	SEMIN 2 ARBOR	04 85			Euro 3,26	Euro 3,01	
				AB	ULIVETO U	46 75			Euro 47,08	Euro 45,87	
Notifica						Partita					
Annotazioni				di stadio: VARIAZIONE COLTURALE ESEGUITA AI SENSI DEL DL 3.10.2006 N. 262, CONVERTITO CON MODIFICAZIONI NELLA LEGGE 24.11.2006 N. 286 E SUCCESSIVE MODIFICAZIONI (ANNO 2009) PORZIONE AB: CLASSAMENTO PER PARIFICAZIONE CON LA QUALITA` 2 - SEMIN IRRIG , CLASSE 01							

INTESTATI

N.	DATI ANAGRAFICI	CODICE FISCALE	DIRITTI E ONERI REALI
1	DI CARLO Franca nata a CHIETI il 18/07/1937	DCRFNC37L58C632H*	(8) Usufrutto per 1/1
2	RAPATTONI Daniela nata a CHIETI il 22/03/1965	RPTDNL65C62C632C*	(2) Nuda proprietà per 1/1 bene personale
DATI DERIVANTI DA		VOLTURA D'UFFICIO del 21/10/2010 protocollo n. PE0213333 in atti dal 04/11/2010 Registrazione: Sede: TRASCRIZIONE 4642/2001 IST.ZA 203393/10 (n. 7176.1/2010)	

Unità immobiliari n. 1

Tributi erariali: Euro 0,90

Visura telematica

* Codice Fiscale Validato in Anagrafe Tributaria