

IMPIANTO DI RETE PER LA CONNESSIONE ALLA TENSIONE DI 20 kV
PER UNA POTENZA IN IMMISSIONE DI 2990 KW
Connessione alla rete di e-distribuzione per Cessione Totale per il lotto di
impianti di produzione da fonte SOLARE - FOTOVOLTAICO per una
potenza in immissione richiesta di 2990 kW, sito in LOCALITA' CORNETO,
SNC nel Comune di CEPAGATTI (PE).

PROGETTO DEFINITIVO

DENOMINAZIONE ELABORATO:

SCHEMA ELETTRICO UNIFILARE
COMPRESIVO DELLA PARTE UTENTE

IDENTIFICAZIONE ELABORATO


Libello progettazione	Cod. Rintracciabilità	Tipo docum.	N° elaborato	N° foglio	Tot. fogli	NOME FILE	DATA	SCALA
PD	249860656		10A			Cava Corneto-rete10A - Schema unifilare.pdf	Gennaio '21	-

REVISIONI

REV	REV	DESCRIZIONE	ESEGUITO	VERIFICATO	APPROVATO
01	01	Aggiornamento Cartiglio	28/12/2020	28/12/2020	28/12/2020
02	02	Aggiornamento Potenze trafo bi/MT	28/12/2020	28/12/2020	28/12/2020

Progettazione

Ing. Barbieri Marco
Via Fonte Castello, n. 1
Cap. 65028 Tocco da Casauria (PE)
C.F. BRB MRC 78D14G 878C
Ord. Ing. Pescara N. 1538

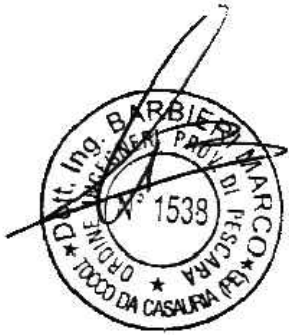



Gestore Rete Elettrica

e-distribuzione
Infrastrutture e Reti Itali
Area Adriatica
Unità Progettazione Lavori

Richiedente

Nextpower Development Italia S.r.l.
Sede legale in Milano (MI)
Via Orefici n° 2, CAP 20123
Partita IVA 11091860962
npditalia@legalmail.it

Nextpower Development Italia S.r.l.
Via Orefici n° 2
20126 Milano
P.I. - C. F. 11091860962

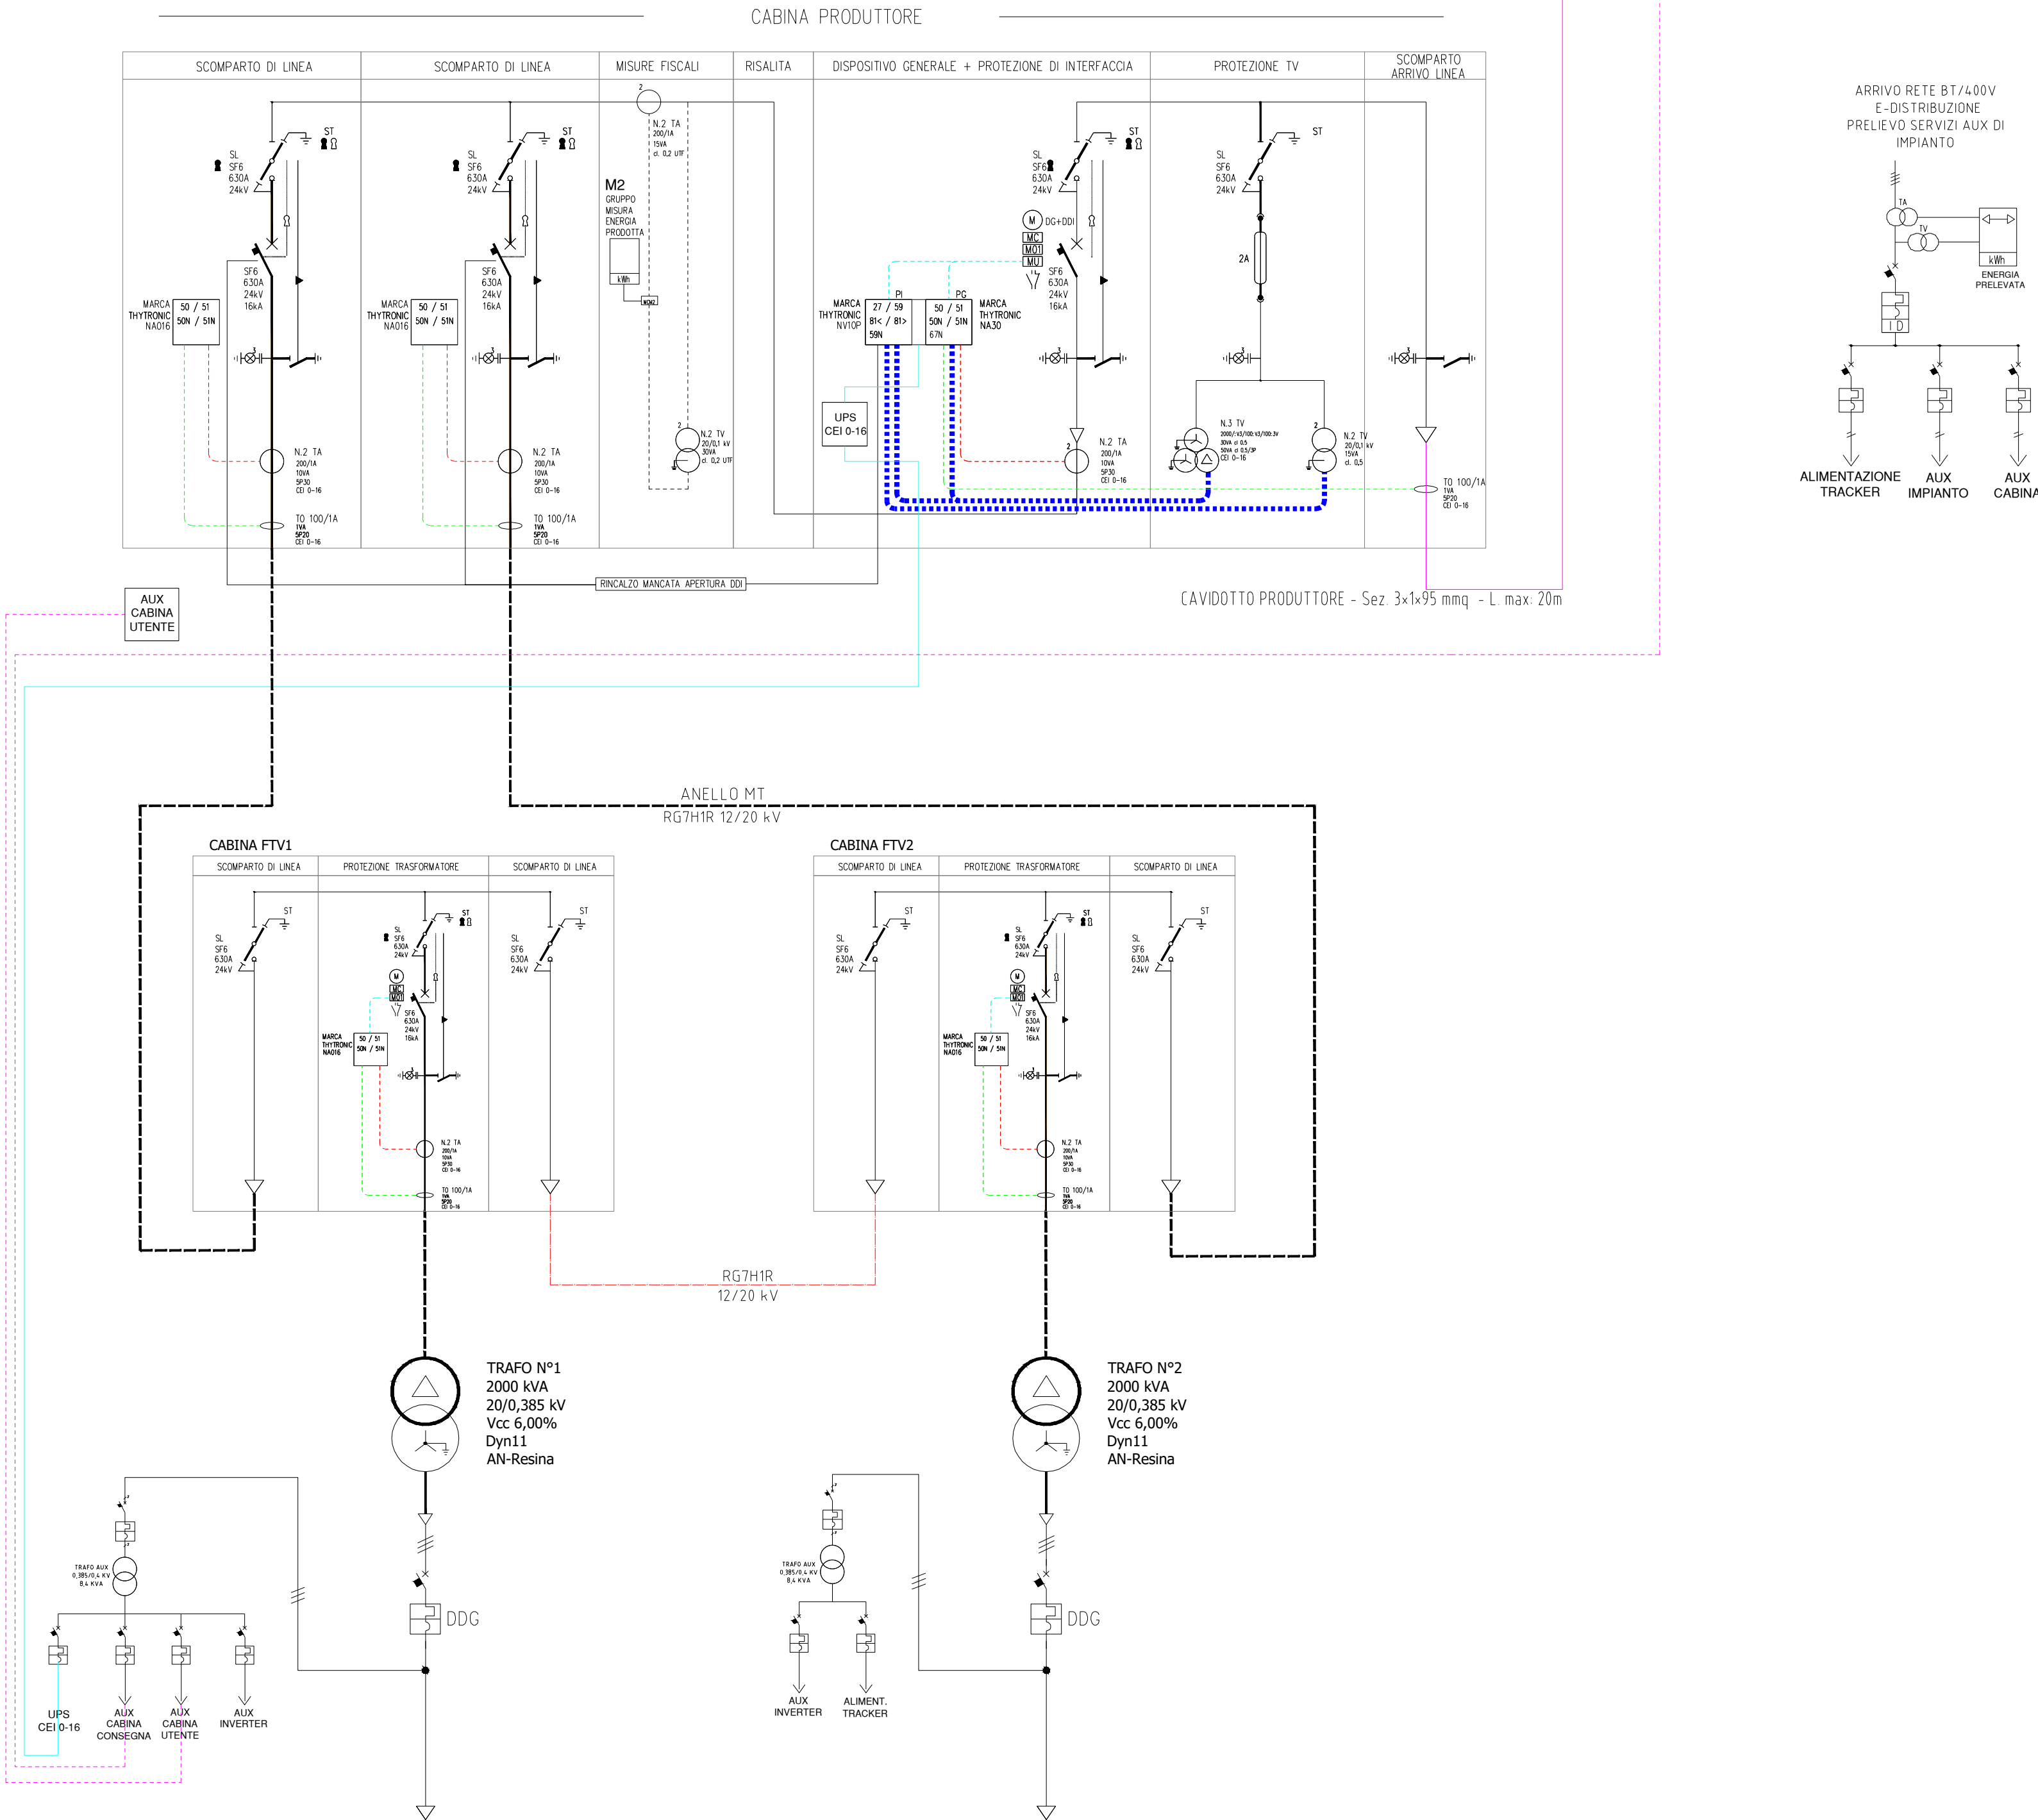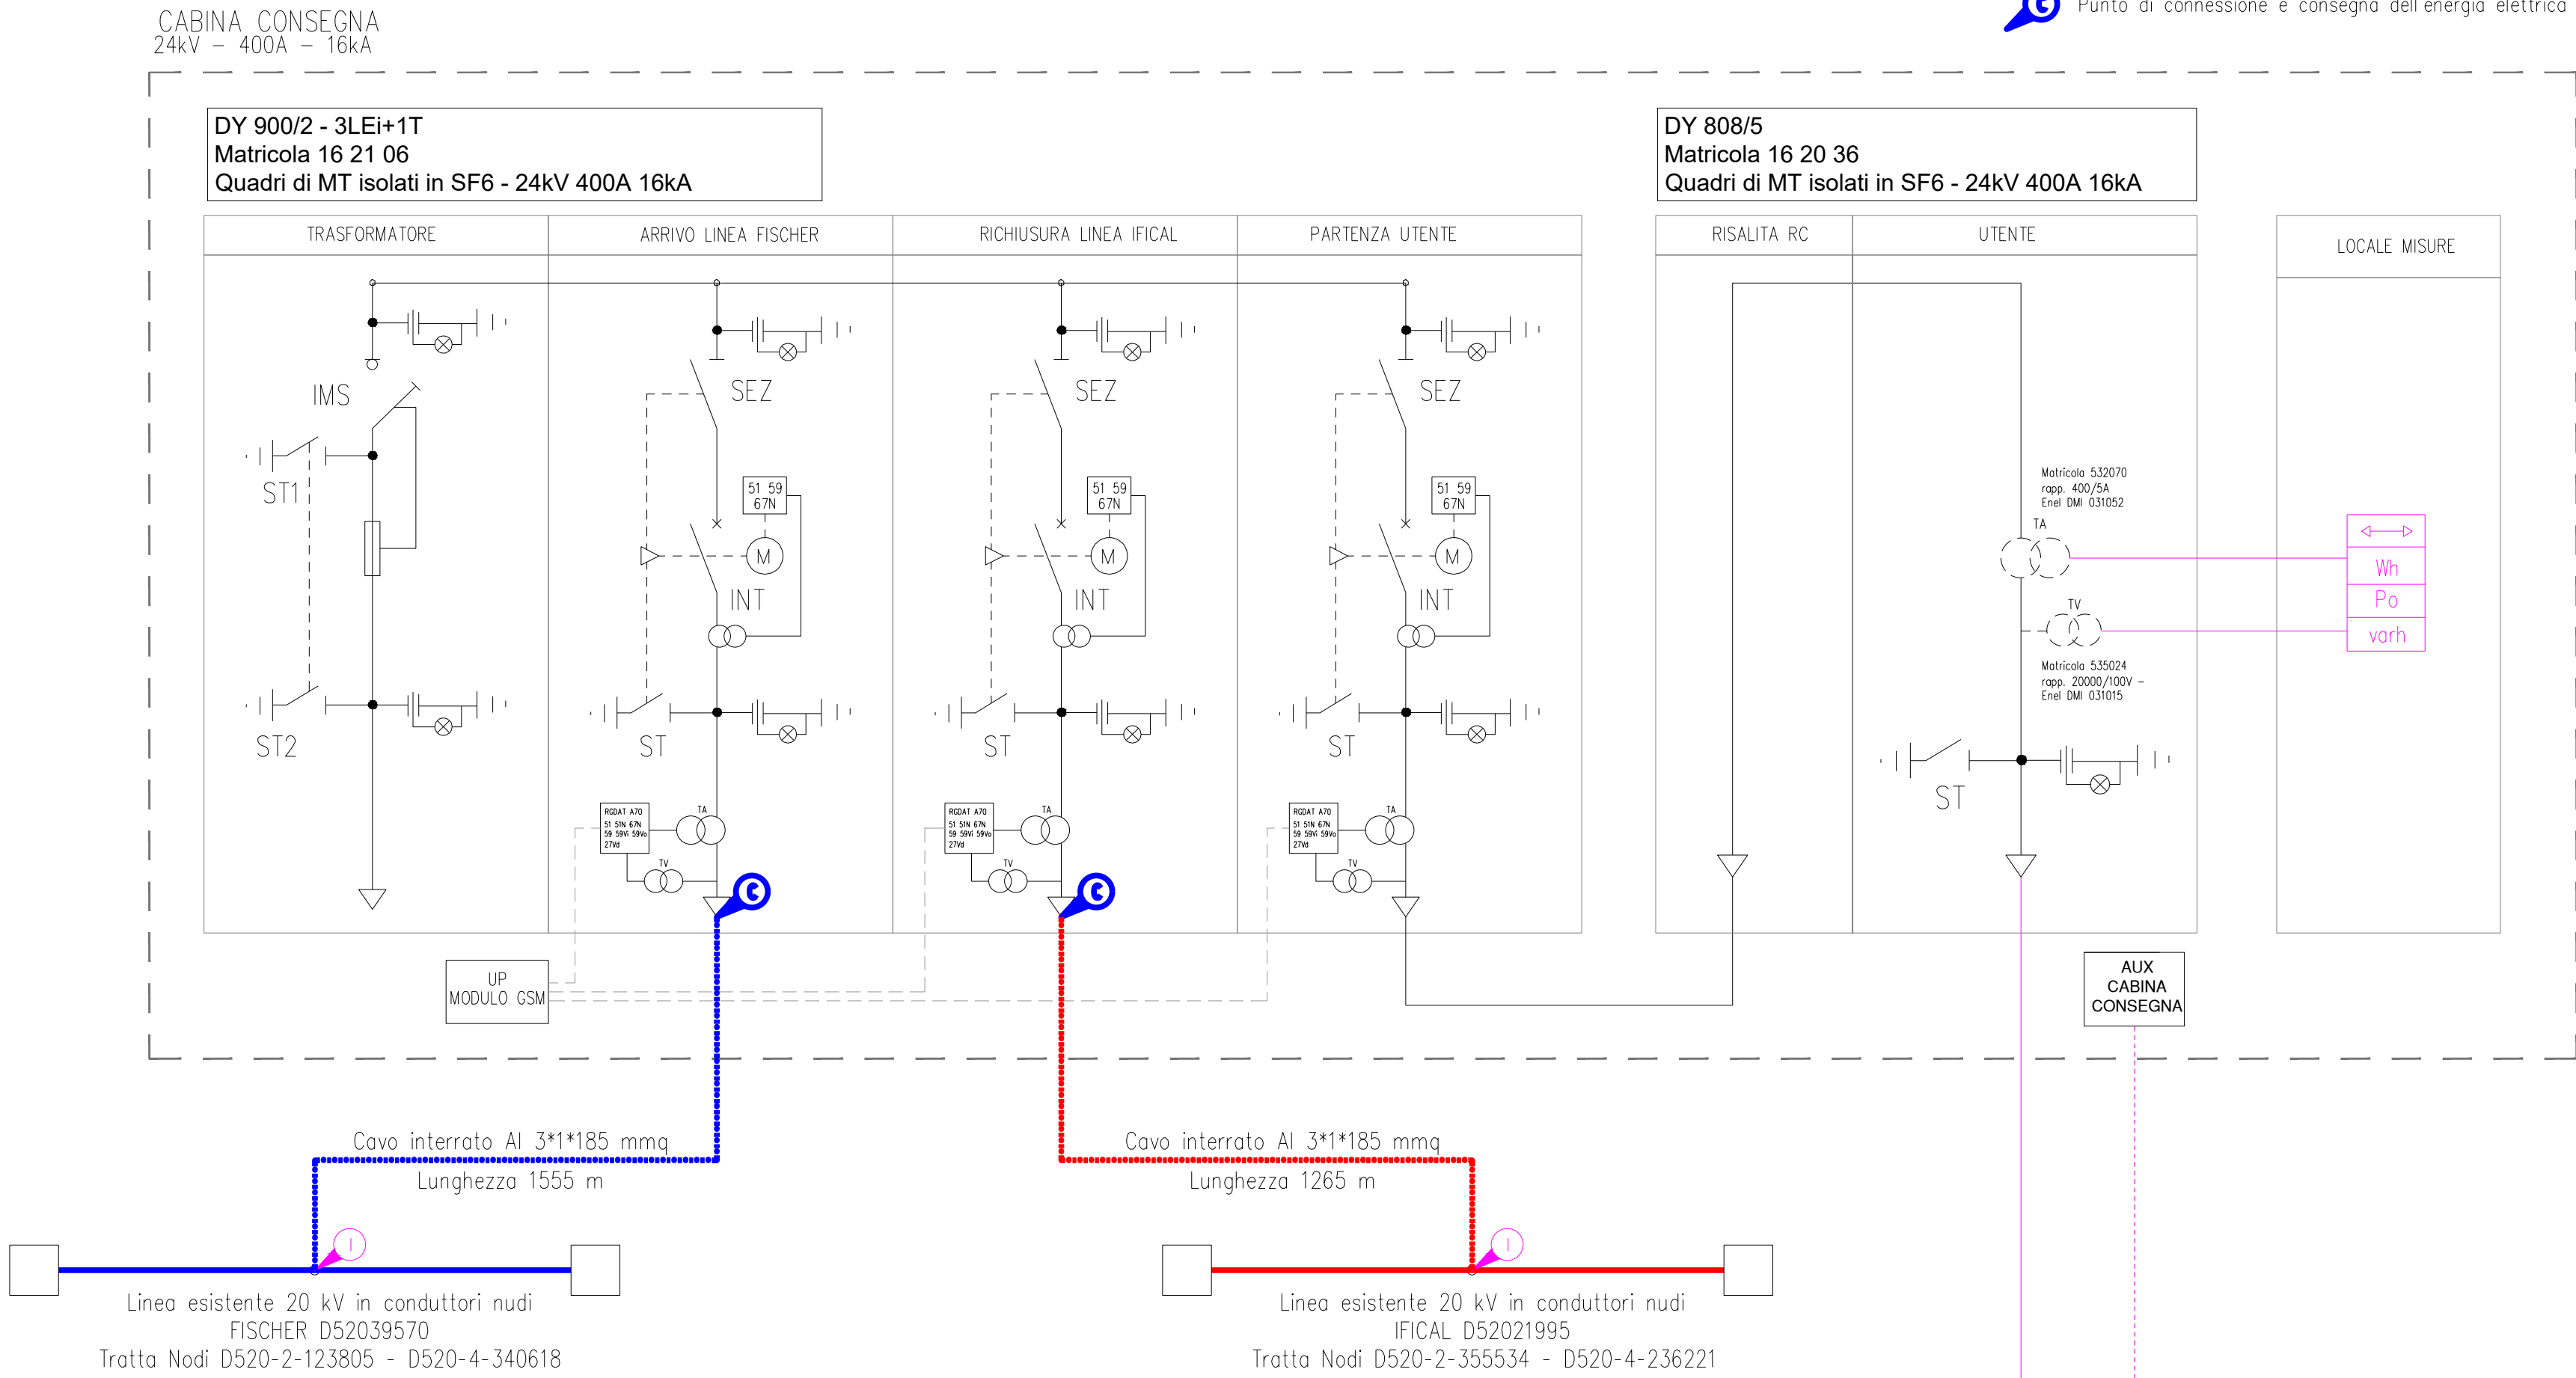

1 Punto di inserimento sulla rete di E-Distribuzione Spa

6 Punto di connessione e consegna dell'energia elettrica