


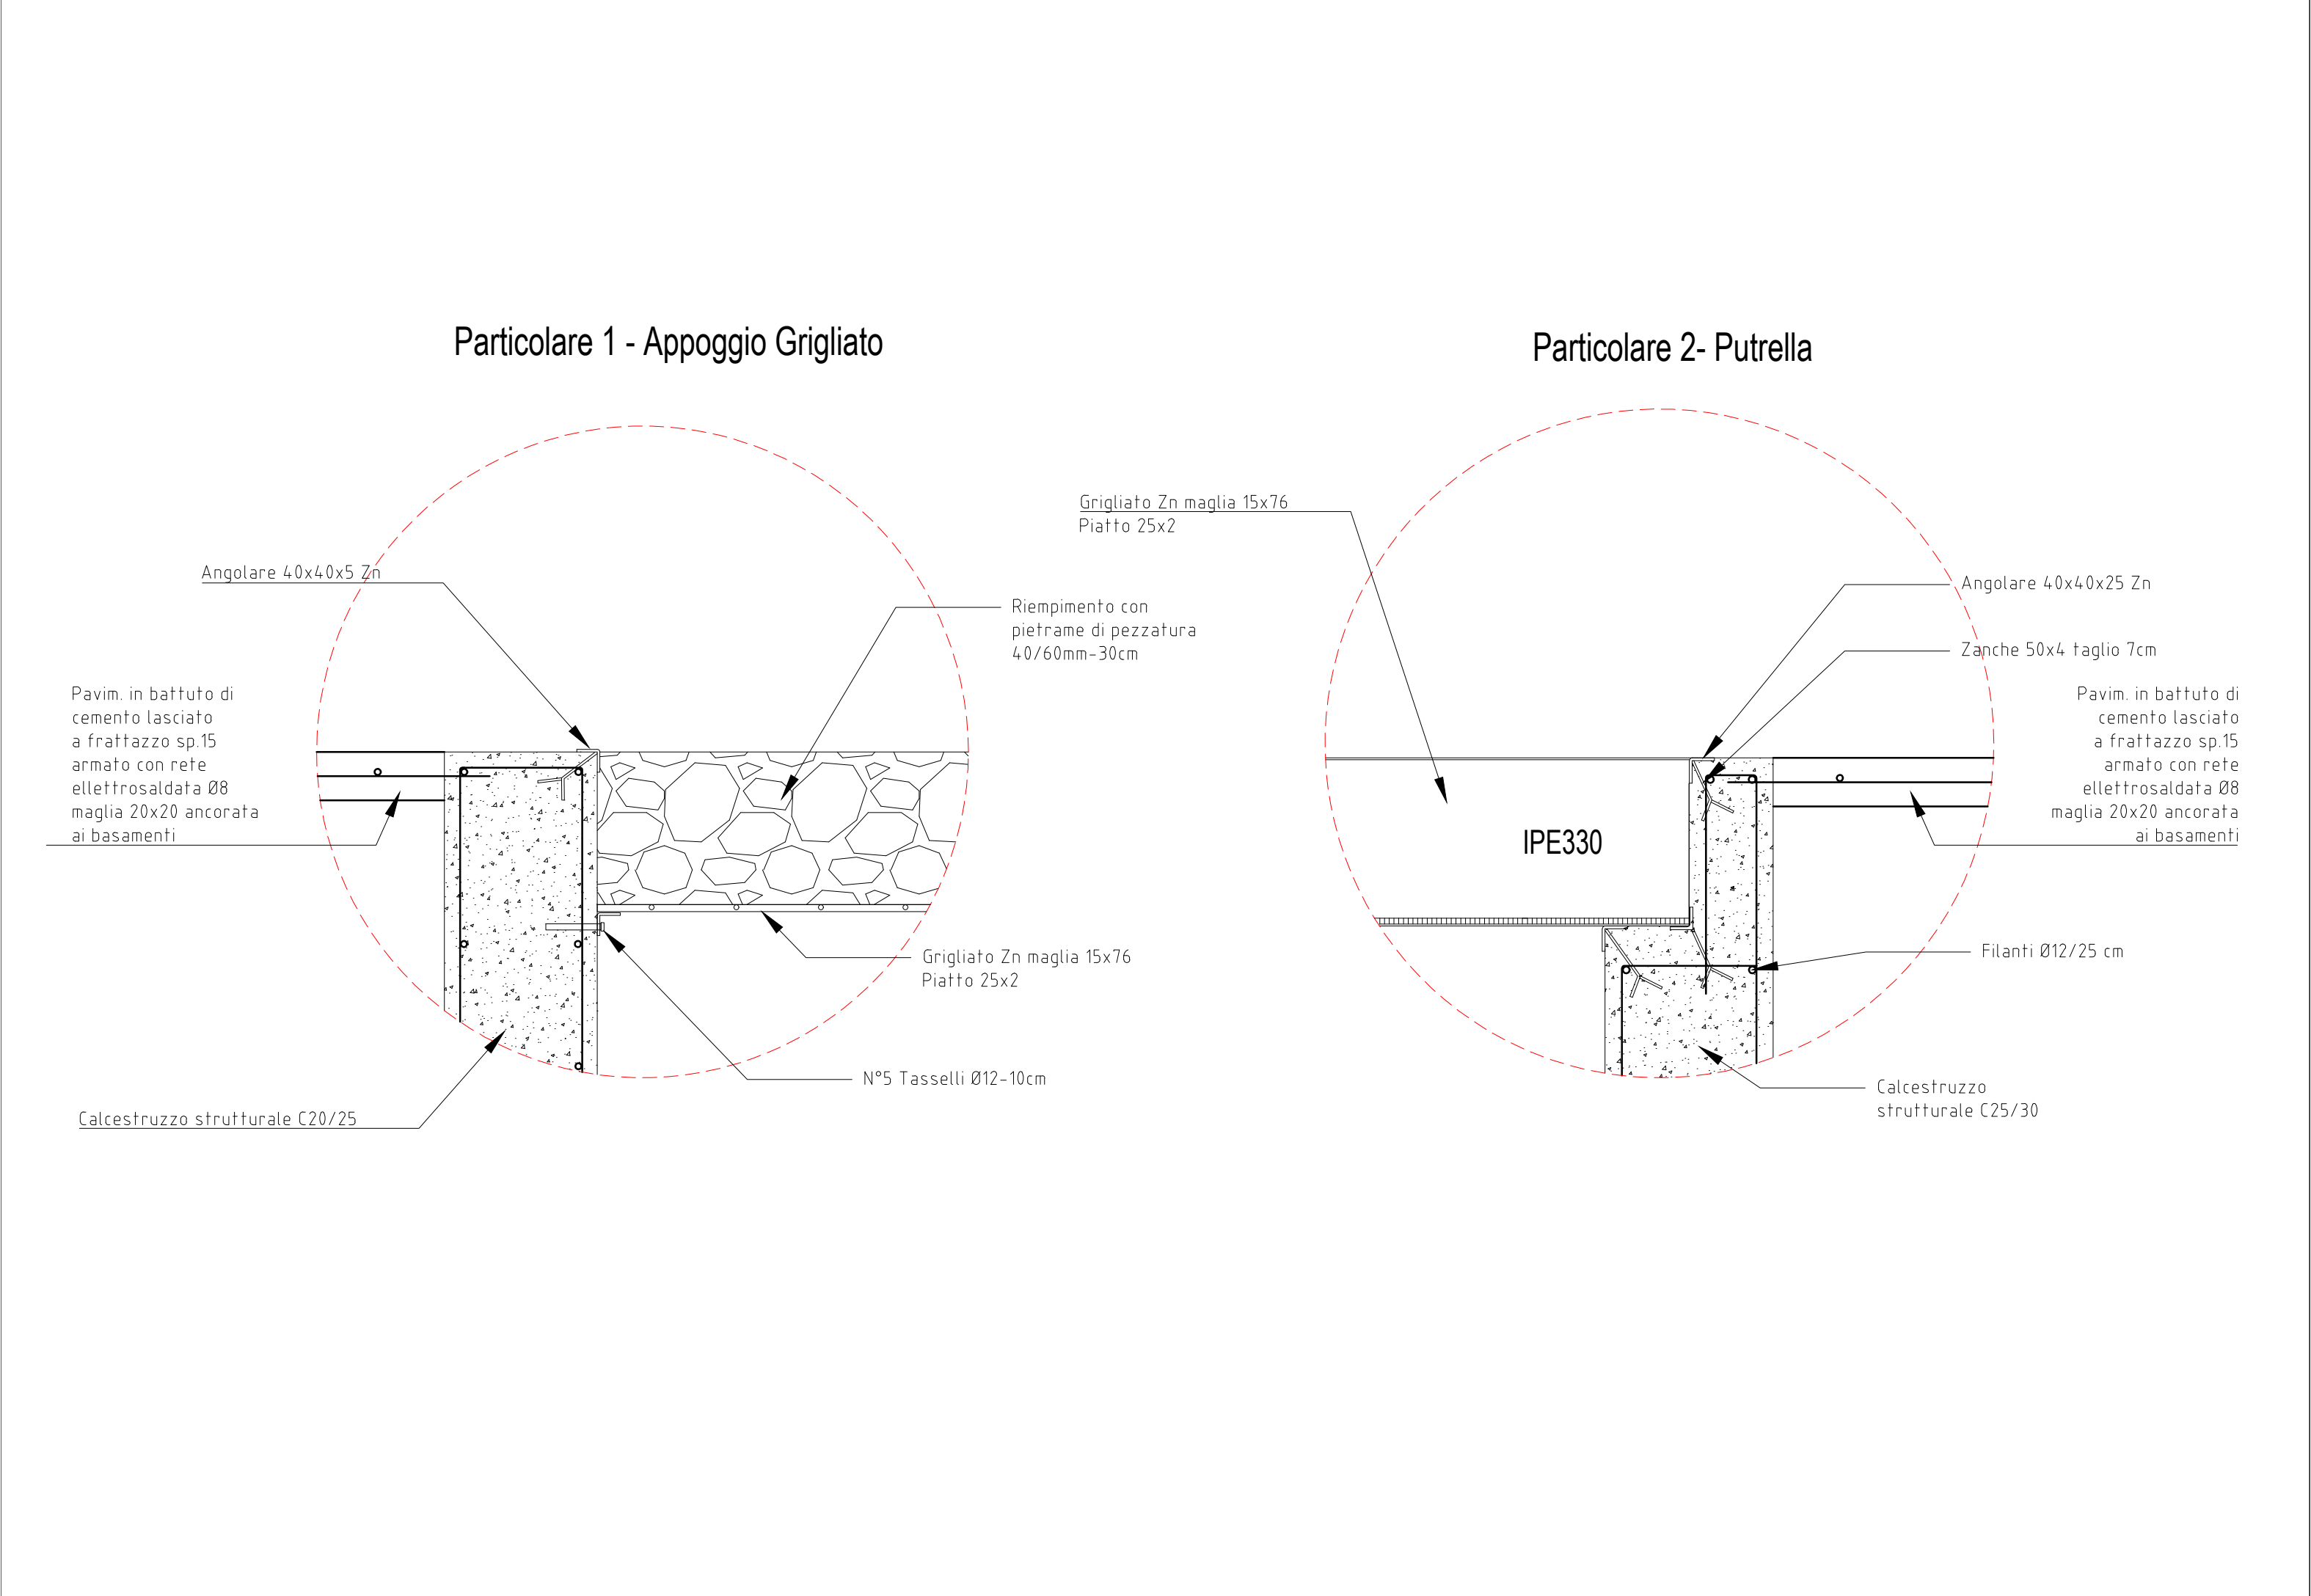

IMPIANTO DI RETE PER LA CONNESSIONE ALLA TENSIONE DI 20 kV
PER UNA POTENZA IN IMMISSIONE DI 2990 KW
Connessione alla rete di e-distribuzione per Cessione Totale per il lotto
di impianti di produzione da fonte SOLARE - FOTOVOLTAICO per una
potenza in immissione richiesta di 2990 kW, sito in LOCALITA'
CORNETO, SNC nel Comune di CEPAGATTI (PE).

PROGETTO DEFINITIVO

DENOMINAZIONE ELABORATO:

PARTICOLARI COSTRUTTIVI DEI NUOVI BASAMENTI
PER INSTALLAZIONE DI N. 2 DT 1095 (TFN)

IDENTIFICAZIONE ELABORATO								
Livello progettazione	Cod. Rintracciabilità	Tipo docum.	N° elaborato	N° foglio	Formato	NOME FILE	DATA	SCALA
PD	249860656		20		A3	Part__costr__bas__TFN.pdf	Febbraio '21	Fuori Scala

REVISIONI					
REV	REV	DESCRIZIONE	ESEGUITO	VERIFICATO	APPROVATO
01	01	Aggiornamento Cartiglio	17/02/2021	17/02/2021	17/02/2021

Gruppo di Progettazione

Agon

engineering

P.zza Trento n. 35 - 93100 Caltanissetta

e-mail: agon@agonservizi.it

Piva: 02061650855

Dott. Ing. VITTORIO MARIA RANDAZZO

564

CALTANISSETTA

Dott. Ing. Vincenzo DI MARCO

N° 971

CALTANISSETTA

ENERGON

INGEGNERI ASSOCIATI

P.zza Europa n. 6 - 93100 Caltanissetta

Tel/fax: 0934680801 - e-mail: energon@live.it

Piva: 01925460857

Dott. Ing. KATJUSCIA CARDINALE

564

CALTANISSETTA

Dott. Ing. Vincenzo NINFA

564

CALTANISSETTA

Gestore Rete Elettrica

e-distribuzione

Infrastrutture e Reti Itali

Area Adriatica

Unità Progettazione Lavori

Richiedente

Nextpower Development Italia S.r.l.

NextPower Development Italia S.r.l.

Via Orefici, 2

20125 Milano

P.I. - C. F. 11091860962

npditalia@legalmail.it