


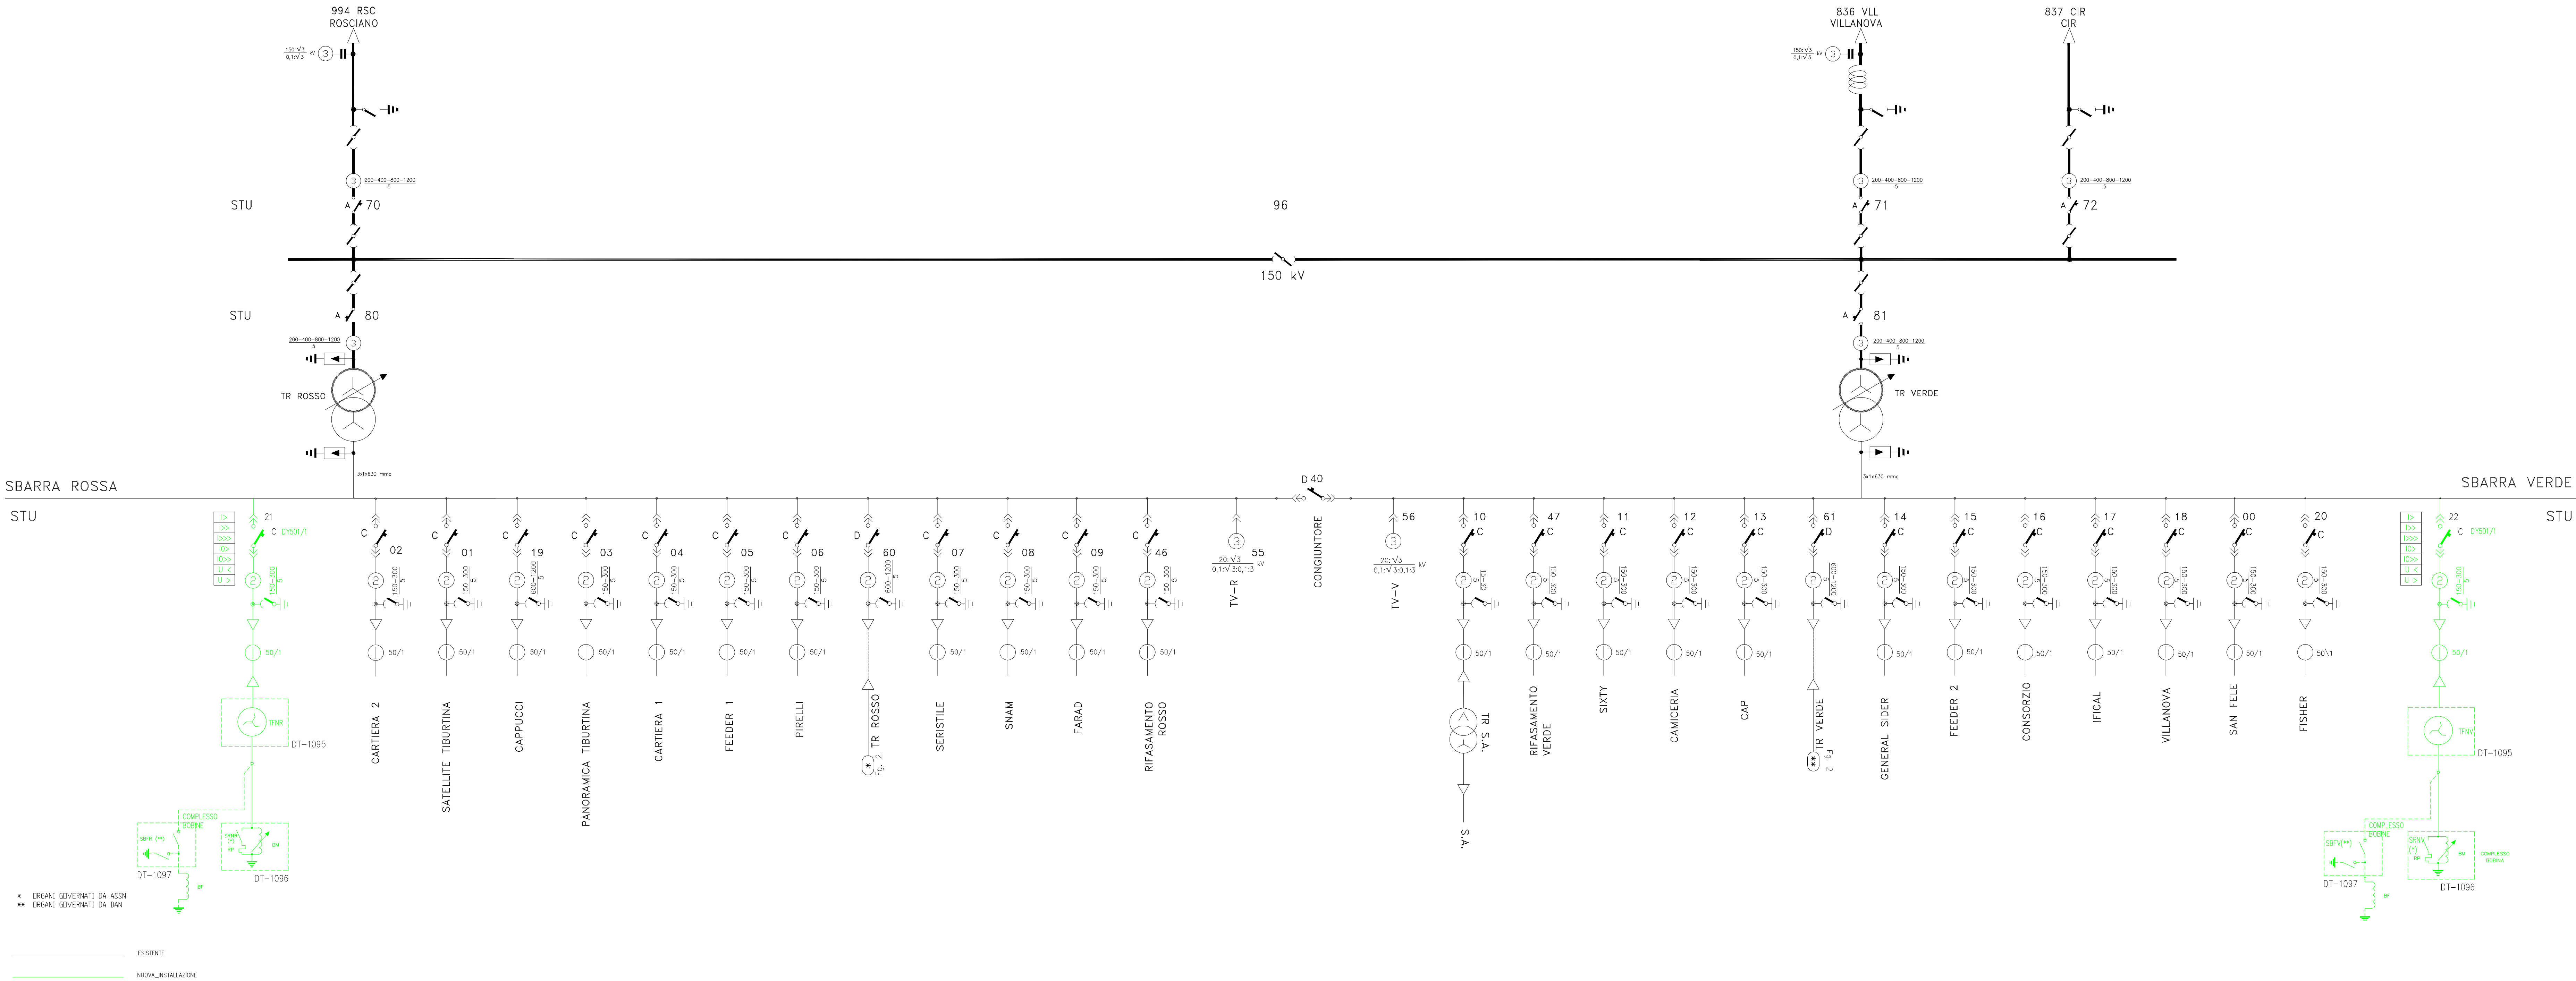

IMPIANTO DI RETE PER LA CONNESSIONE ALLA TENSIONE DI 20 kV
PER UNA POTENZA IN IMMISSIONE DI 2990 KW
Conneessione alla rete di e-distribuzione per Cessione Totale per il lotto di impianti di produzione da
fonte SOLARE - FOTOVOLTAICO per una potenza in immissione richiesta di 2990 kW, sito in
LOCALITA' CORNETO, SNC nel Comune di CEPAGATTI (PE).

PROGETTO DEFINITIVO

DENOMINAZIONE ELABORATO:

SCHEMA ELETTRICO UNIFILARE DI POTENZA CABINA PRIMARIA CHIETI STATO DI PROGETTO

IDENTIFICAZIONE ELABORATO							
Livello/progettazione	Codice/Intracciabilità	Tipo docum.	N° elaborato	Foglio	Formato	NOME FILE	DATA
PD	249860656		22	A2+		Schema_Elettir_Prog.pdf	Febbraio '21

REVISIONI						
REV	REV	DESCRIZIONE	ESECUITO	VERIFICATO	APPROVATO	
01	01	Aggiornamento Cartiglio	17/02/2021	17/02/2021	17/02/2021	

P.zza Trento n. 35 - 93100 Caltanissetta
e-mail: agon@agonservizi.it
Piva: 02061650855

Ing. Vittorio Maria Randazzo

Ing. Vincenzo Di Marco

P.zza Europa n. 6 - 93100 Caltanissetta
Tel/fax: 0934580801 - e-mail: energon@live.it
Piva: 01925460857

Ing. Katuscia A. Cardinale

Ing. Vincenzo Ninfa

Gestore Rete Elettrica

e-distribuzione
Infrastrutture e Reti Itali
Area Adriatica
Unità Progettazione Lavori

Richiedente

Nextpower Development Italia S.r.l.
Nextpower Development Italia S.r.l.
Via Orefici 2
20126 Milano
P.I. - C. F. 11091860962
npditalia@legaimail.it