


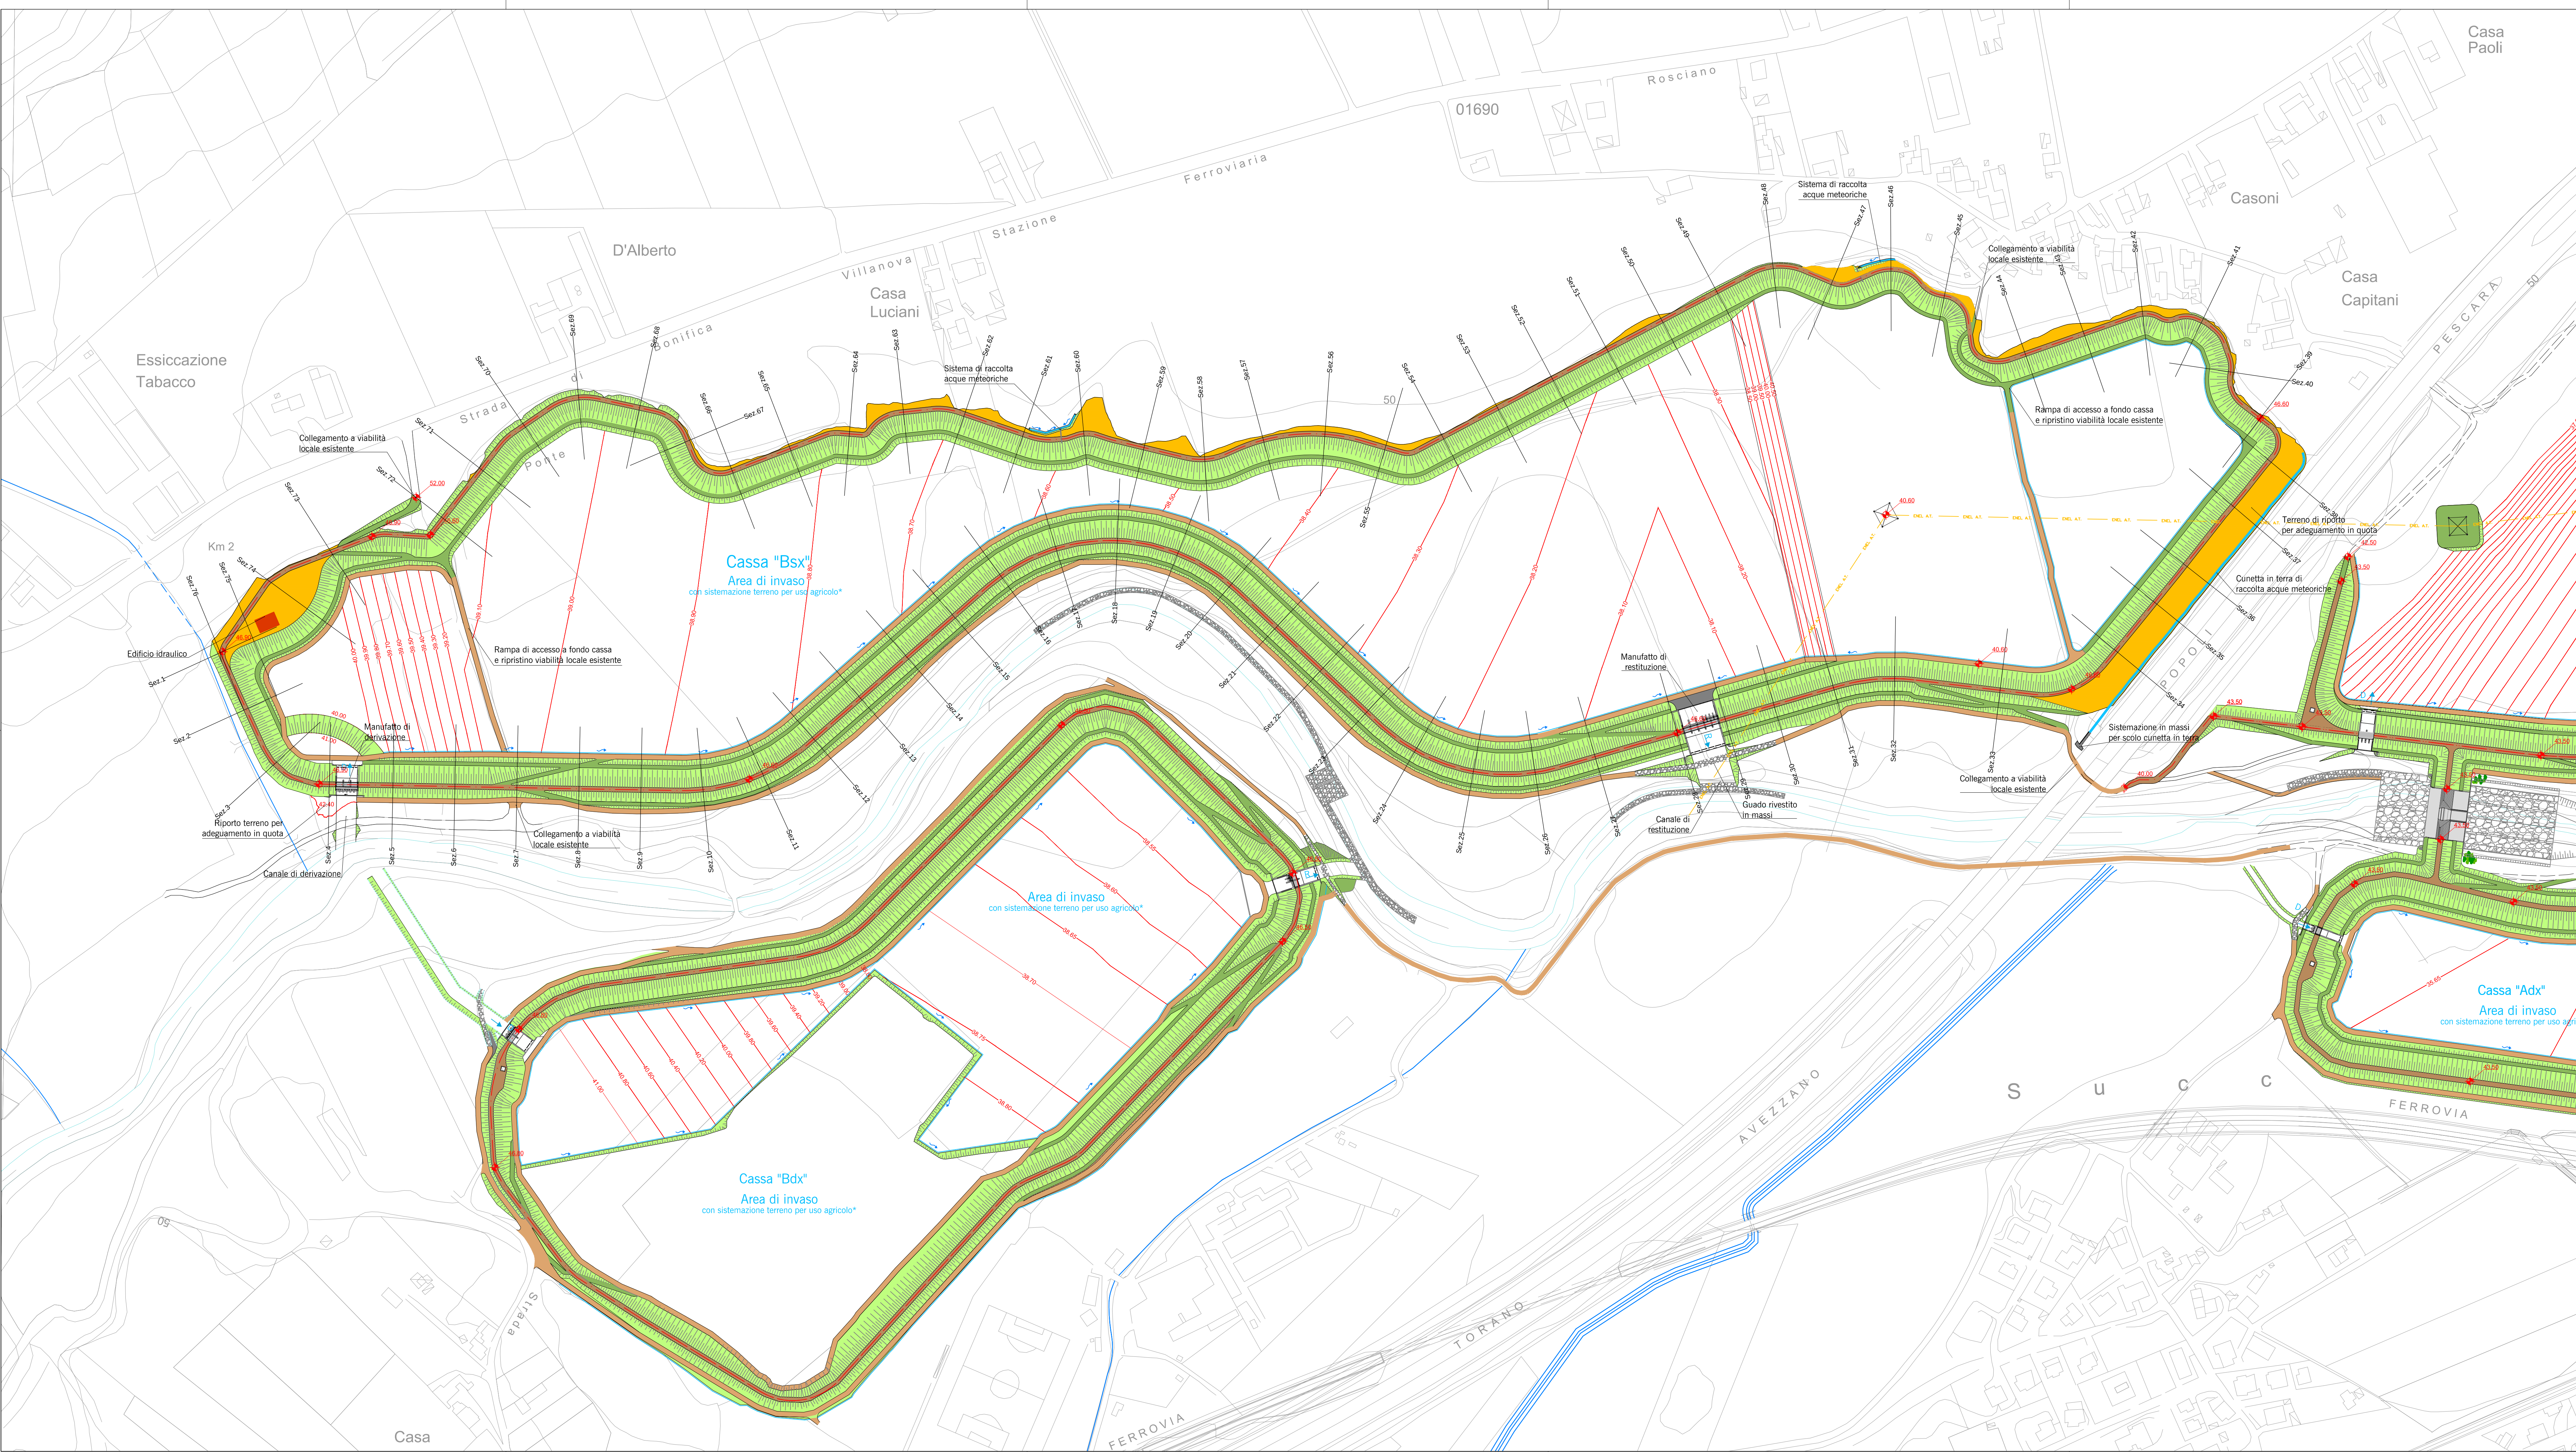



REGIONE ABRUZZO
Il Presidente - Commissario di Governo contro il dissesto idrogeologico
D.L. 133/2014, art.7 c.2 - D.L. 91/2014, art.10, convertito in L.116/2014

ACCORDO DI PROGRAMMA
Tra Presidenza del Consiglio dei Ministri, Ministero dell'Ambiente e della Tutela del Territorio e del Mare e Regione Abruzzo, siglato in data 4.11.2015

OPERE DI LAMINAZIONE DELLE PIENE DEL FIUME PESCARA
PROGETTO ESECUTIVO - 2° LOTTO



ALLEGATO N. 1
4.2.1

SCALA
1:2.000

VERBA DOCUMENTO
0496PE2L040201

FILE
0496PE2L040201_01.dwg

Opere in terra
Cassa Bsx
Planimetria di dettaglio



Capogruppo mandatario:
BETA Studio s.r.l. - via Guido Rossa 29/A
35020 Ponte S. Niccolò (Padova) ITALIA
Tel. + 39 049 8961120 - Fax +39 049 8961090
info@betastudio.it - www.betastudio.it

REV.	DATA	NOTIZIO	REDAITTO	VERIFICATO
1	Apr. 2017	VALIDAZIONE PROGETTO	Ing. R. BERTAGLIA	Ing. M. MICOLI
2	Mag. 2017	PRIMA EMISSIONE	Ing. R. BERTAGLIA	Ing. M. MICOLI



LEGENDA

Sommità arginale

Pendio del rilevato arginale

Banche del rilevato arginale

Strada di servizio

Fosso di guardia

Strada esistente

Direzione del flusso

Curve di livello della superficie di scavo e quota

Sezioni trasversali

NOTE

*: Il posizionamento dei fossi di scolo e drenaggio dei terreni agricoli sarà concordato con il conduttore dei fondi in fase di realizzazione delle opere