GEOM. ARMANDO PORCINARI
Via Piane - Zona Artigianale Montorio al Vomano (TE)

Comune di: MONTORIO AL VOMANO
Provincia di: TERAMO

OGGETTO:	PROGETTO IMPIANTO
COMMITTENTE:	CO.GE.PO. S.r.l.

TAV. UNICA
Scala varie

PLANIMETRIE, SEZIONI E PARTICOLARI

Montorio al Vomano li

IL TECNICO
Geom. Armando PORCINARI

PLANIMETRIA CATASTALE Scala 1:2000

Comune di Montorio al Vomano Foglio n. 32 P.lle n. 653-659-661-663

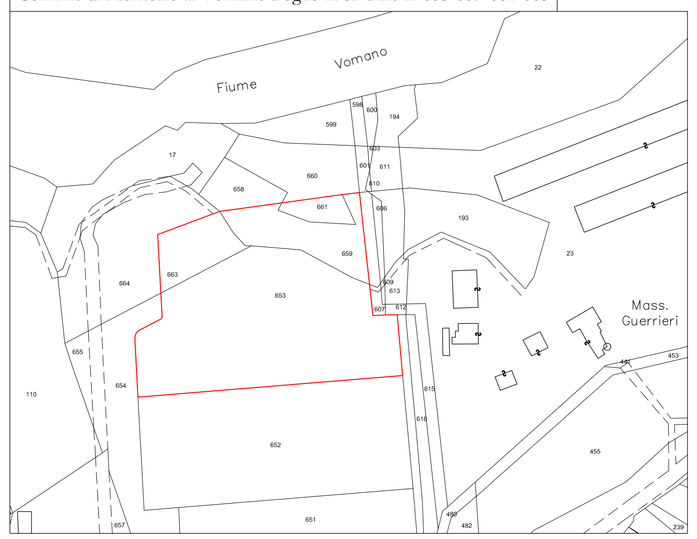

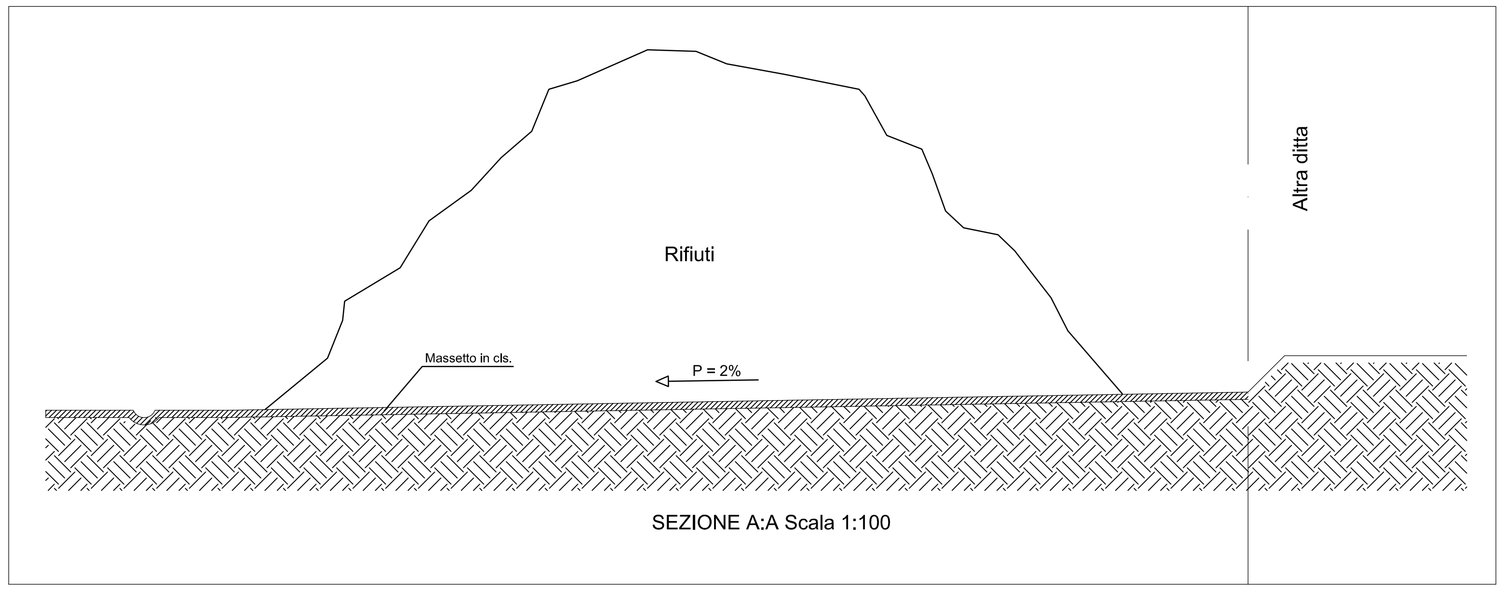

SEZIONE A:A Scala 1:100

SVILUPPO PLANIMETRICO Scala 1:500

LEGENDA	
1	BARACCA Q.E.
2	SERBATOIO GASOLIO
3	GRUPPO ELETTROGENO
4	CONTEINER PER FERRO
5	CANTAINER PER PLASTICA
6	CONTAINER PER MAT. VARI
7	BARACCA UFFICI
	CANALE DI RACCOLTA ACQUE PIOVANE
S	POZZETTO SEDIMENTATORE
A	VASCA DI ACCUMULO
D	DISOLEATORE
B	POZ. DI BY-PASS
C	POZZETTO DI CAMPIONAMENTO
	Flusso acque

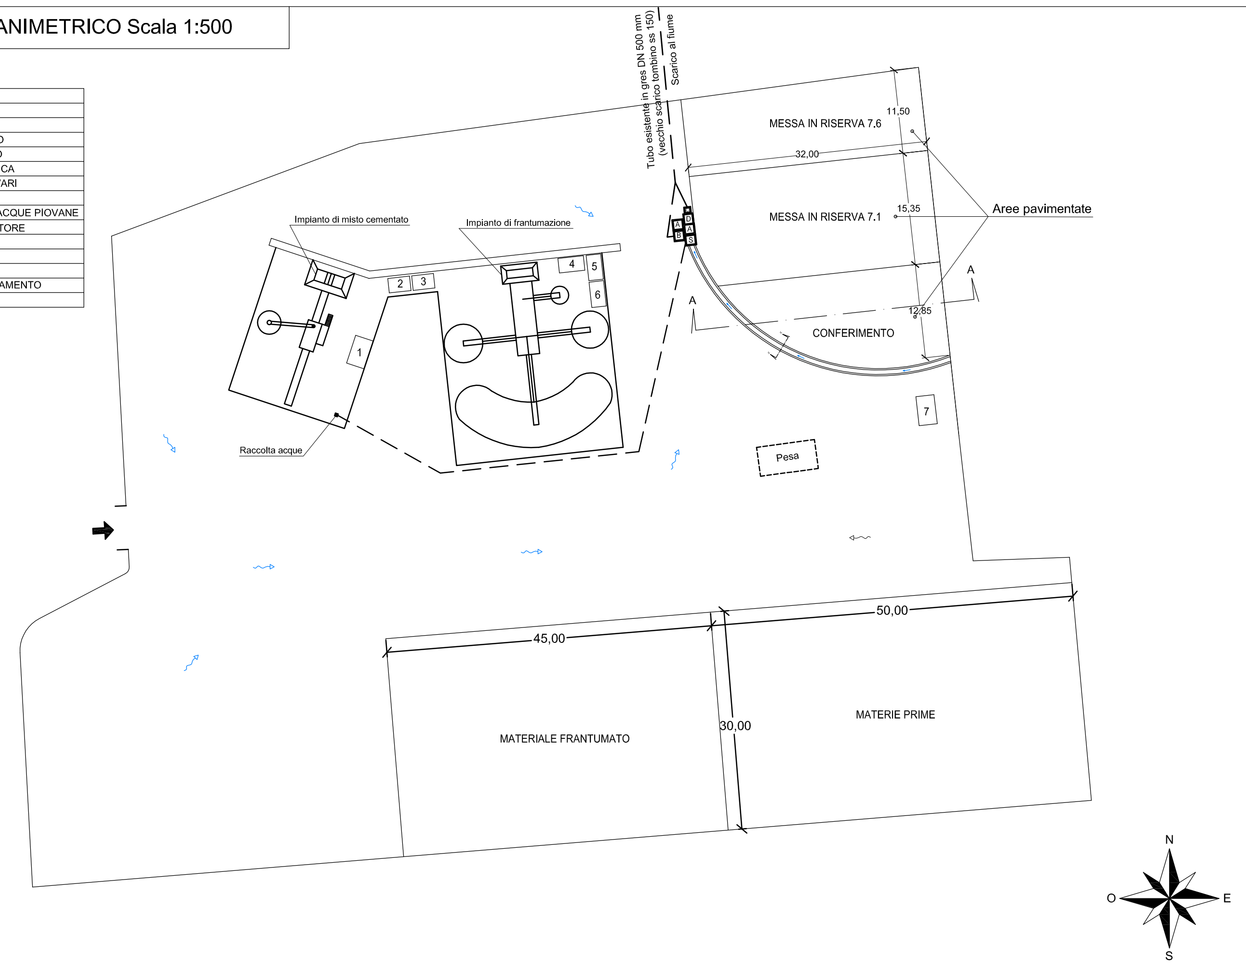

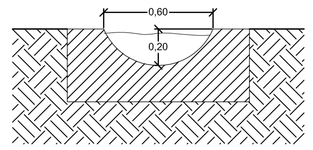

SEZIONE X:X Scala 1:20

TRATTAMENTO ACQUE Scala 1:50

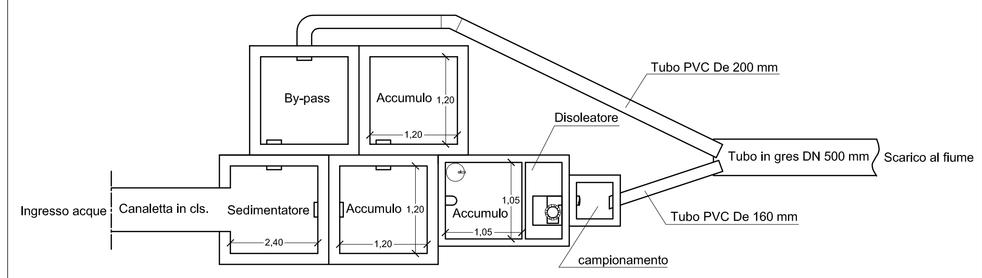

PIANTA

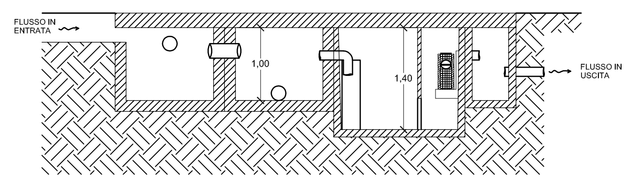

SEZIONE

COROGRAFIA Scala 1:25000

C:\Documents and Settings\utente\Desktop\Immagine.JPG