




- PLANIMETRIA DISLOCAZIONE RIFIUTI -

AREA TOTALE LOTTO MQ. 9.934,00
 AREA TOTALE PIAZZALI MQ. 7.596,40

- PLANIMETRIA RETI RACCOLTA ACQUE -

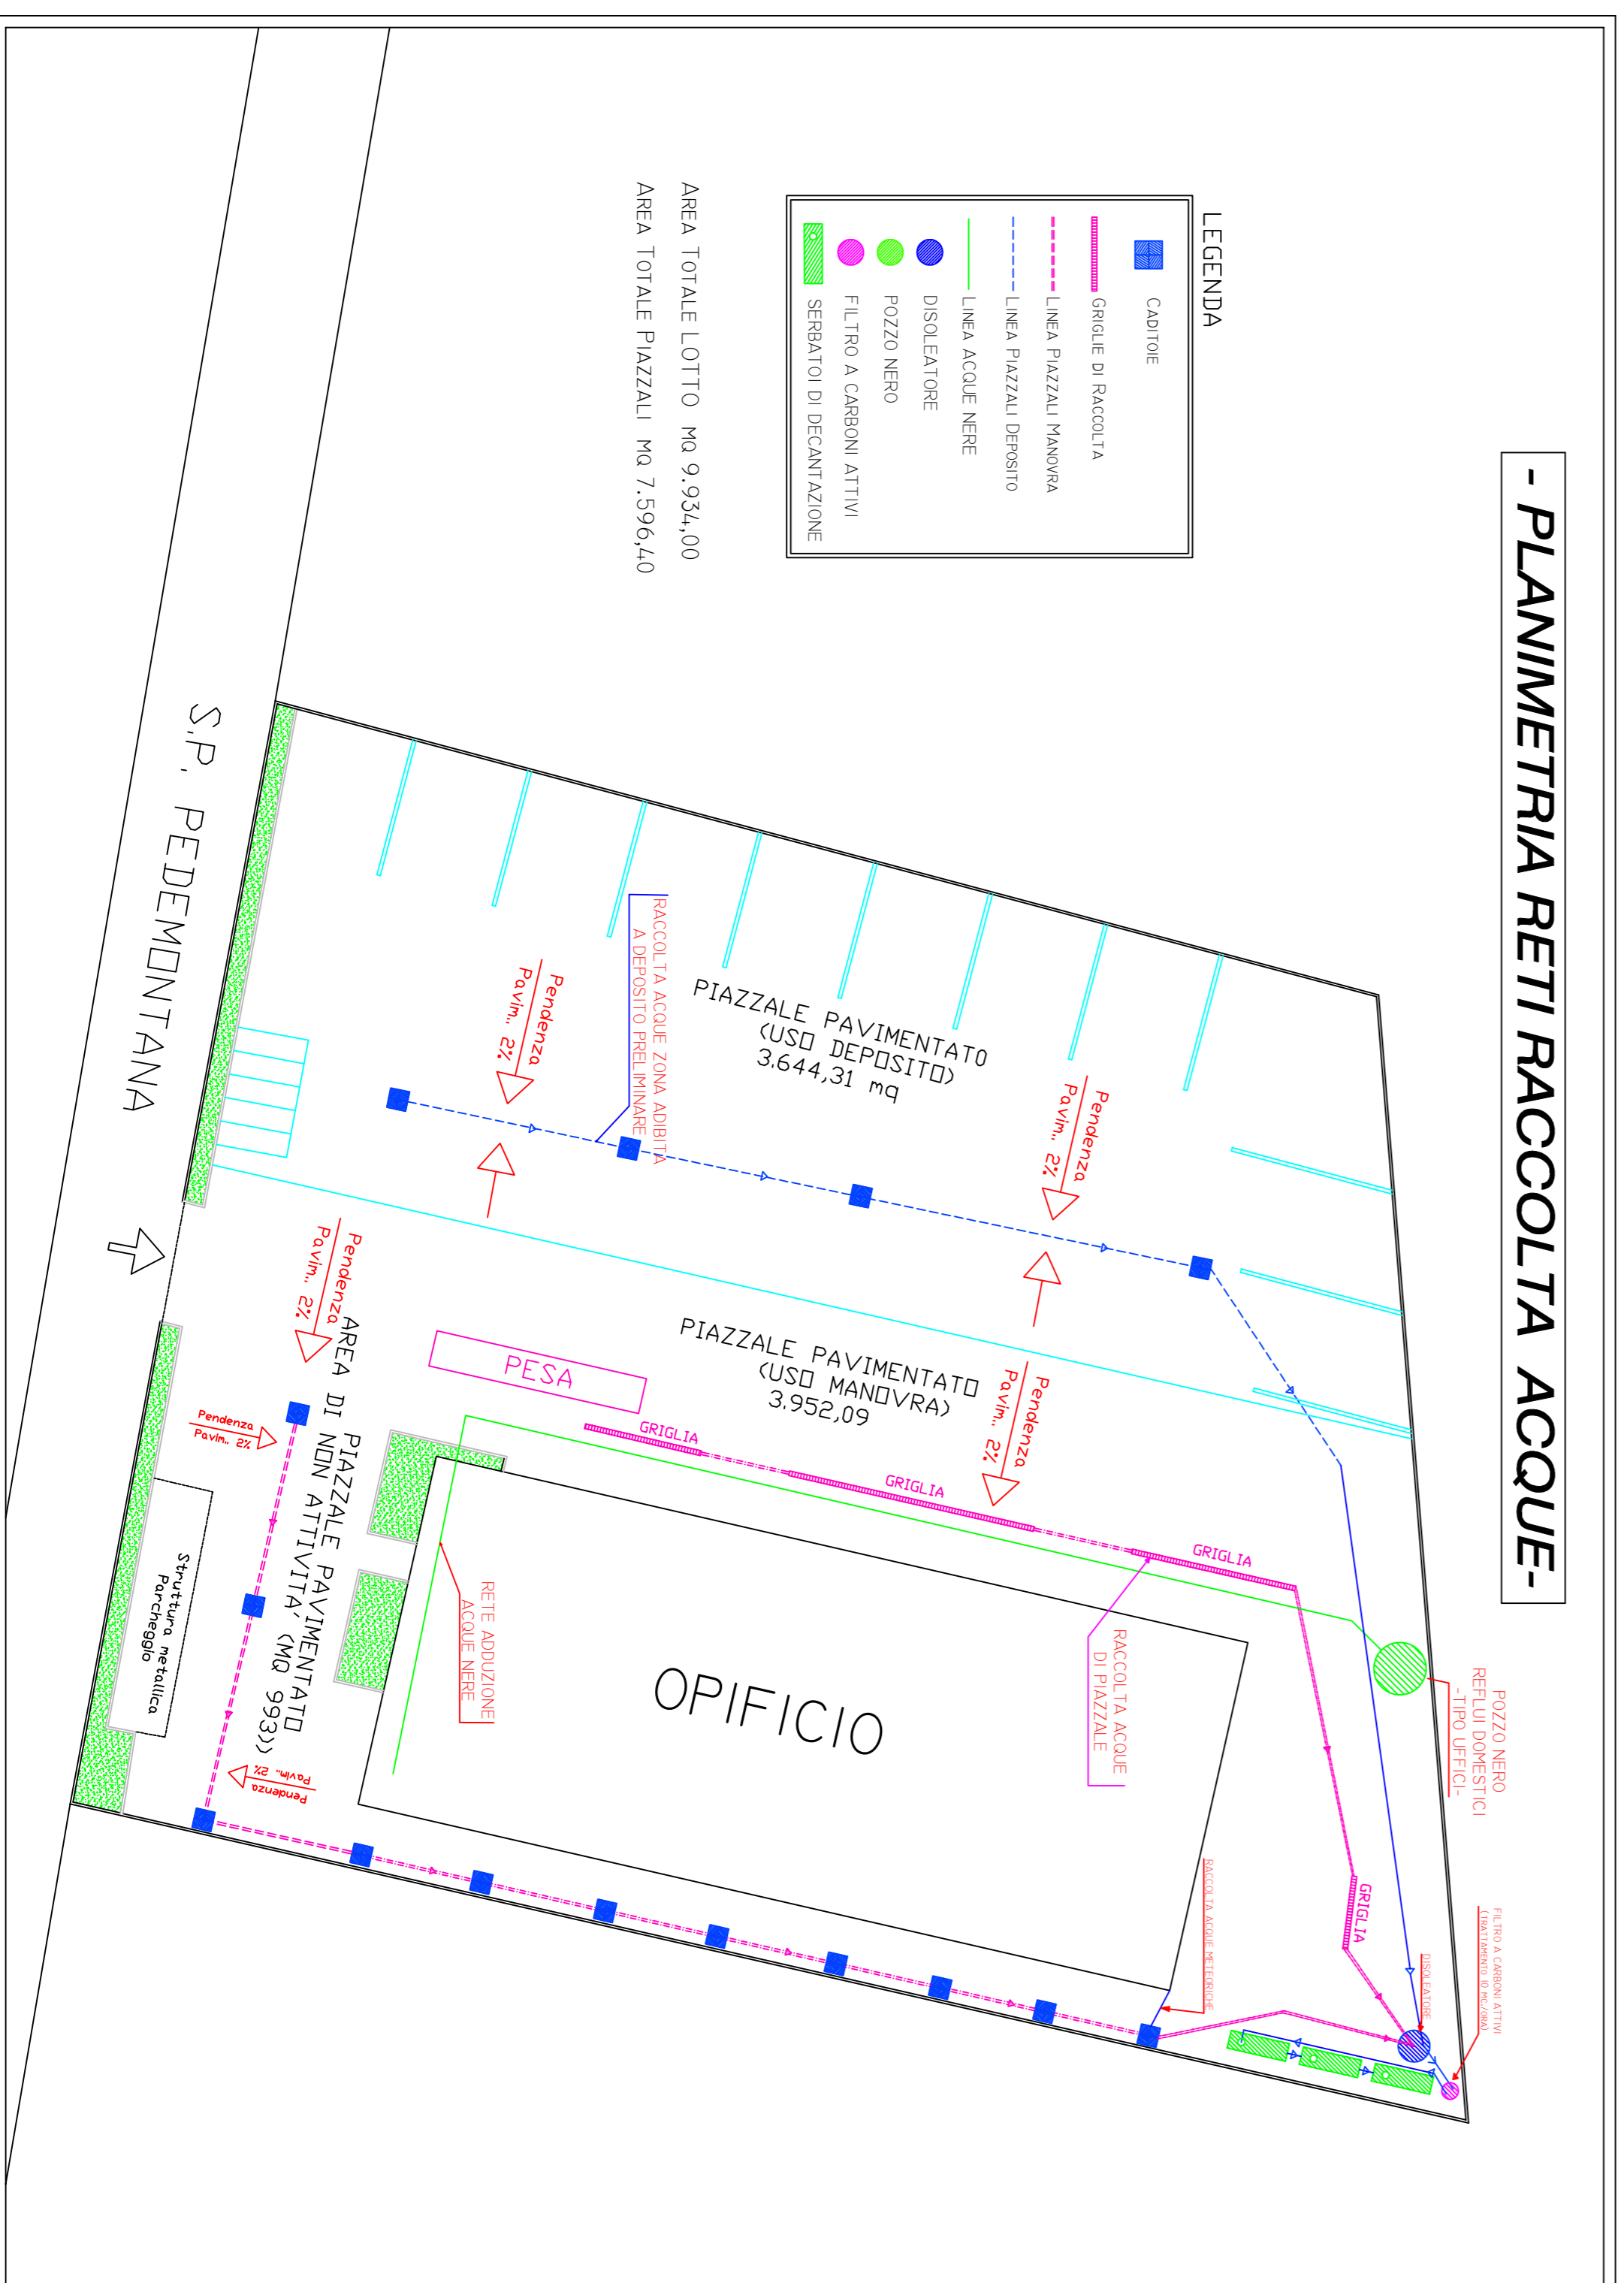

LEGENDA

- CADUTE
- GRIGLIE DI RACCOLTA
- LINEA PIAZZALI MANOMRA
- LINEA PIAZZALI DEPOSITO
- LINEA ACQUE NERE
- DISOLETTORE
- POZZO NERO
- FILTRO A CARBONI ATTIVI
- SERBATOI DI DECANAZIONE

AREA TOTALE LOTTO MQ. 9.934,00
 AREA TOTALE PIAZZALI MQ. 7.596,40

STUDIO GEO SACCO

DOTT. GEOL. ROBERTO SACCO

Via Piave 37/a, 66034 Lanciano
 Tel. e fax 087241833
 Cell. 3385844652
 E-Mail: info@studiogeosacco.it
 www.studiogeosacco.it

COMMITTENTE: SANGRO STEEL PLANT s.r.l.

PROGETTO: Procedimento di autorizzazione per le operazioni di un impianto di trattamento (R3-R4), cernita (R12) e lo stoccaggio (R13-D15) di rifiuti.
 Impianto attualmente operante in procedura semplificata.

Valutazione di assoggettabilità ai sensi dell'art. 20 del D.Lgs 16-01-2008 n° 4

REGIONE: ABRUZZO

PROVINCIA: CHIETI

COMUNE: PAGLIETA

Località: C.da La Selva, Strada pedemontana n°

- TAVOLA A4 - Planimetria dislocazione rifiuti e reti raccolta acqua

DOTT.SSA IN SCIENZE AMBIENTALI
 FRANCESCA ATANASIO

IL TECNICO
 Ing. GIUSEPPE DE CESARE

IL TECNICO
 dott. geol. ROBERTO SACCO

Data: maggio 2011