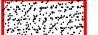

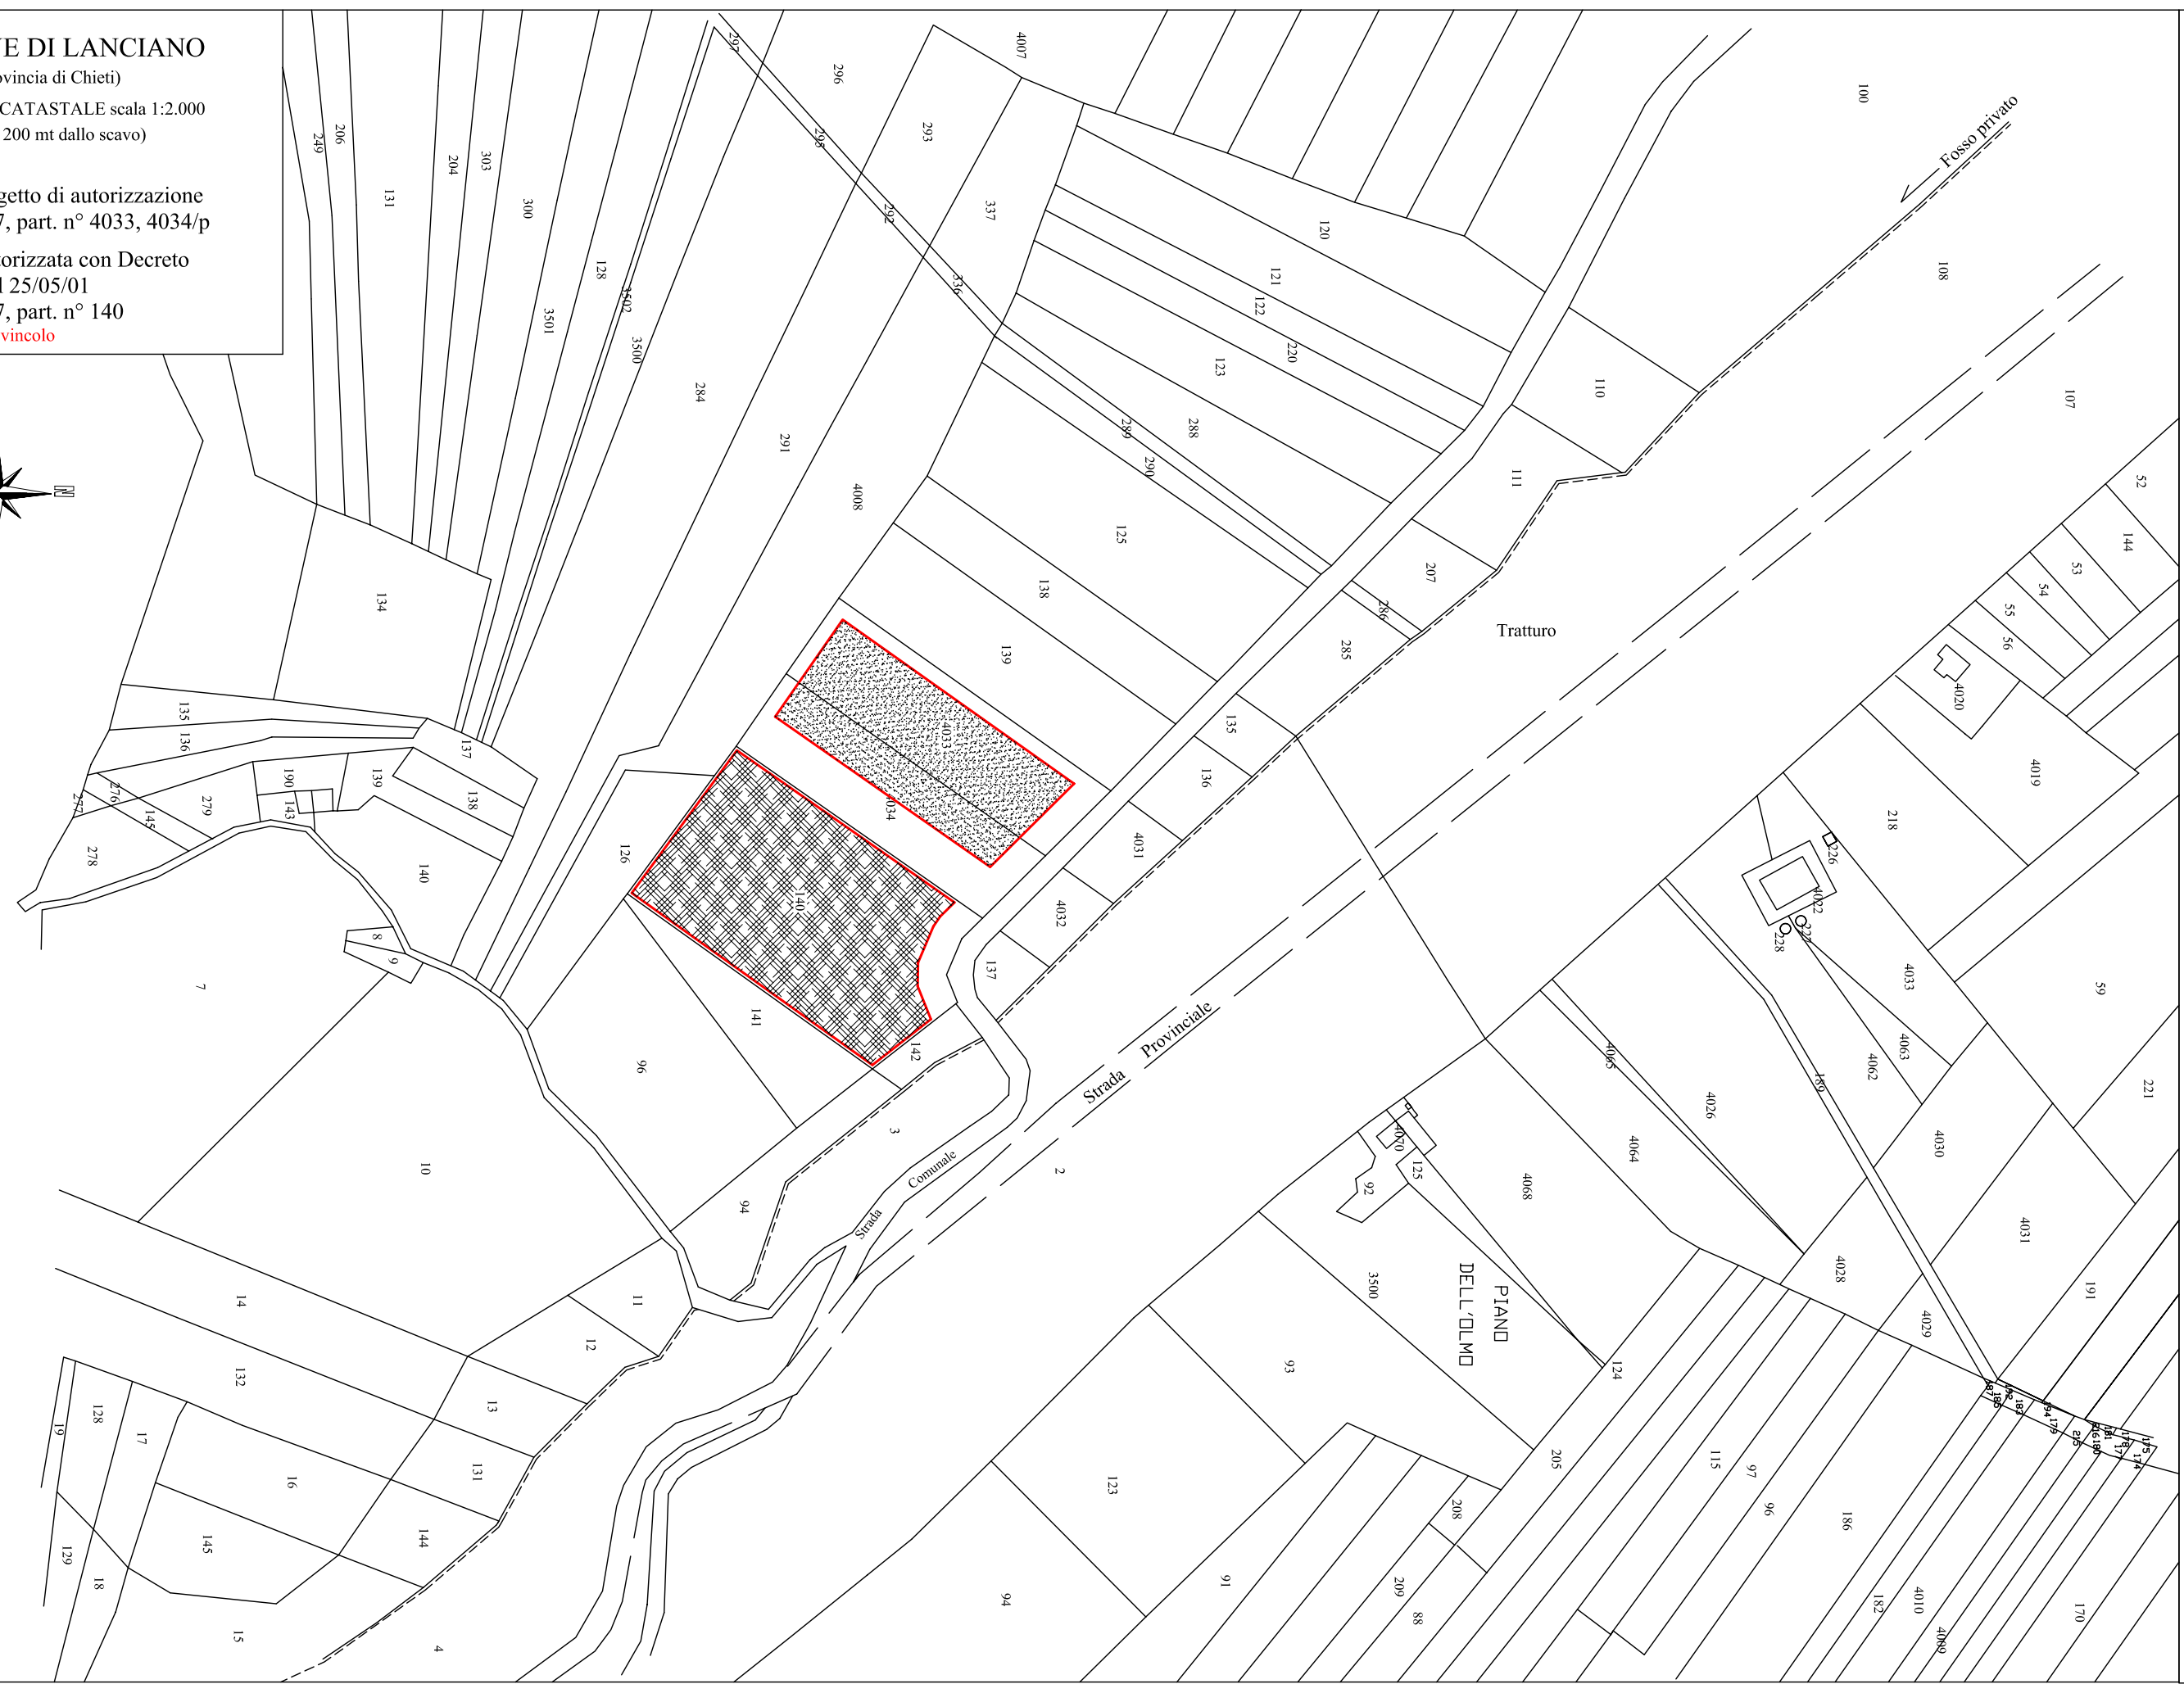
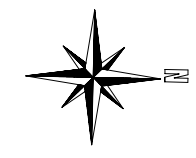
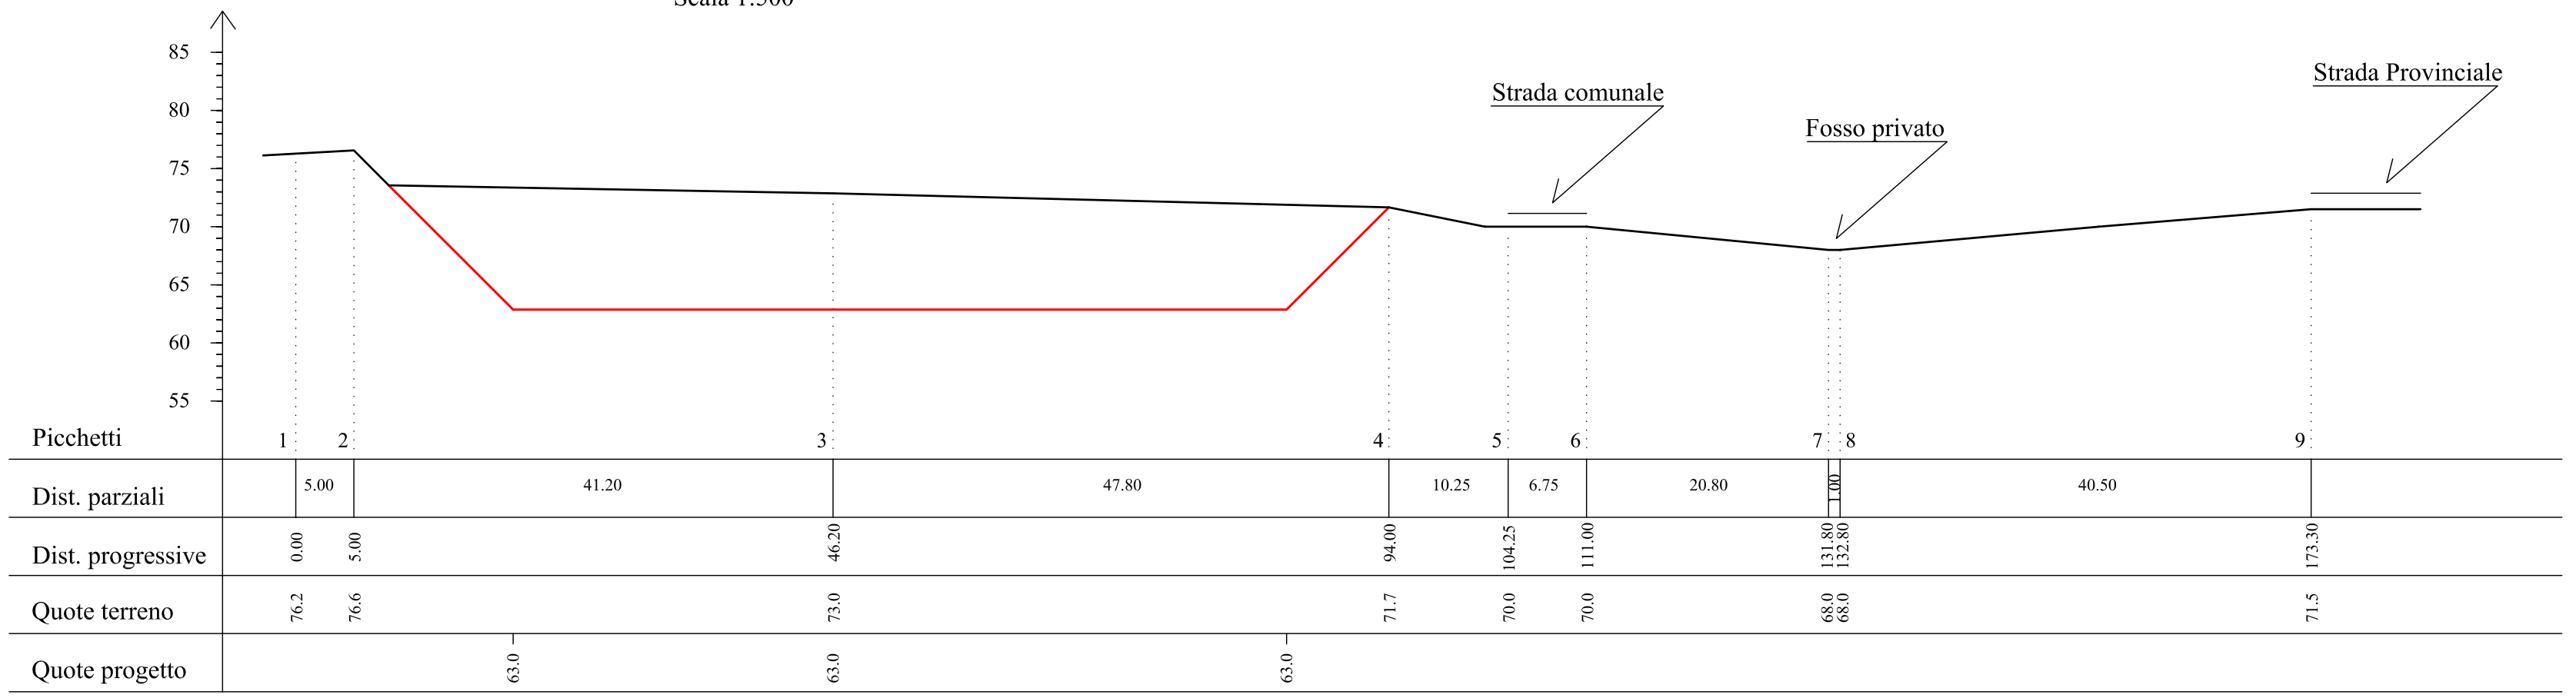


COMUNE DI LANCIANO  
(Provincia di Chieti)  
PLANIMETRIA CATASTALE scala 1:2.000  
(Raggio circa 200 mt dallo scavo)

-  Cava oggetto di autorizzazione  
Fg. n° 57, part. n° 4033, 4034/p
-  Cava autorizzata con Decreto  
n° 25 del 25/05/01  
Fg. n° 57, part. n° 140  
*In fase di svincolo*



SEZIONE DI COLTIVAZIONE  
Scala 1:500



SEZIONE DI RIPRISTINO  
Scala 1:500

