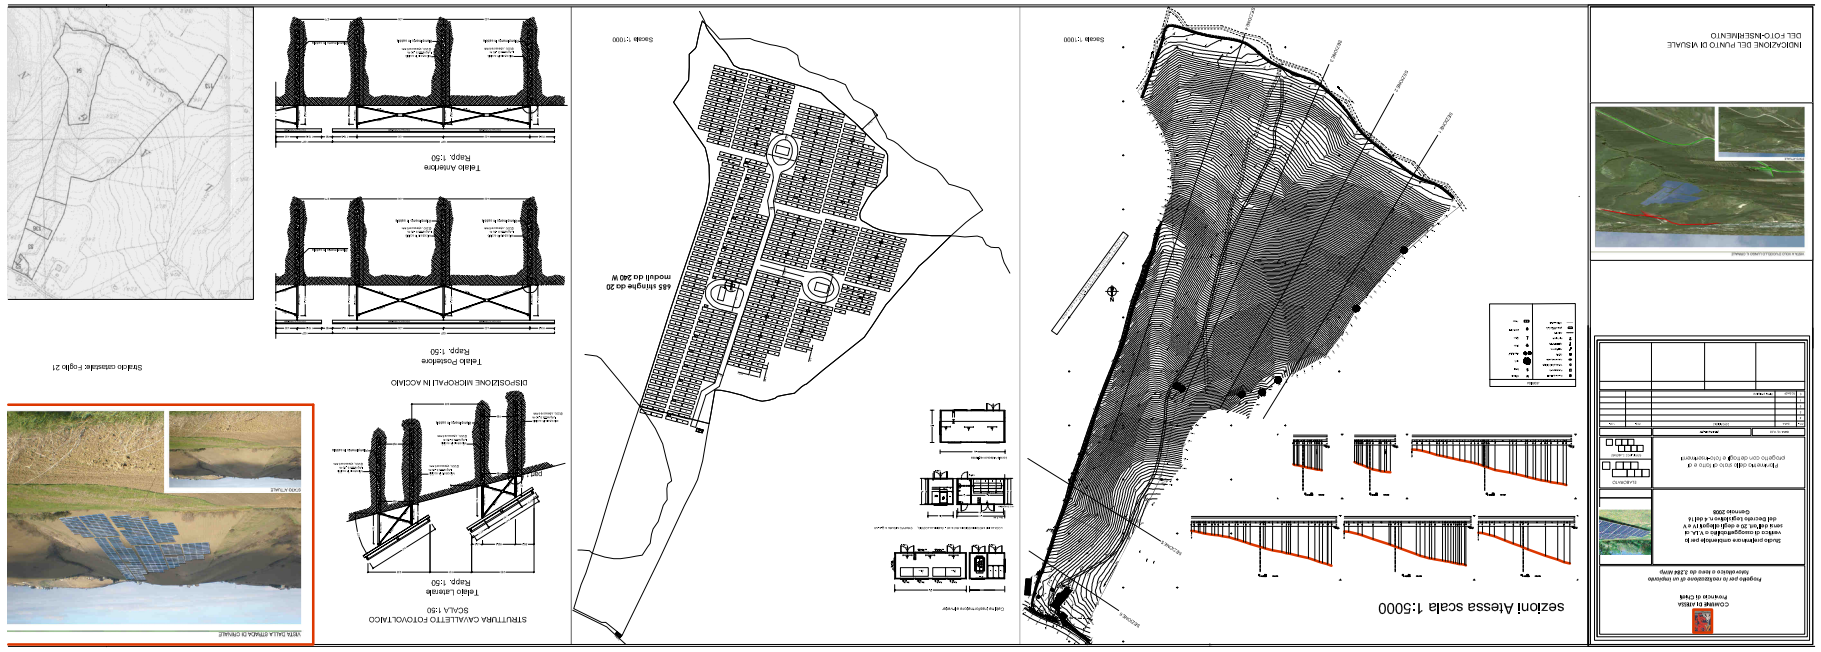
Progetto per la realizzazione di un impianto fotovoltaico a terra della potenza di picco di 3.264 kWp
Committente
Titolo elaborato
Scala
Data
Codice elaborato
Foglio
Formato
Tavola
Revisione
Descrizione
Data
Redatto
Verificato
Approvato
Scala 1:5000
Scala 1:1000
Scala 1:1000
Rapp. 1:50
SCALA 1:50
SCALA 1:50
Area di impianto
Area di mitigazione
Area di mitigazione
Area di mitigazione