

LAYOUT AUTORIZZATO AI SENSI DELLE  
DETERMINAZIONI DFR/27/02 E DN3/139 DEL 2007

Marzo 2019




Elaborato I

Comunicazione di modifica non sostanziale della Determinazione N.° DN3/139 del 09.10.2007

PLANIMETRIA CONTENENTE LE MODIFICHE  
ALLA DISPOSIZIONE DEGLI STOCCAGGI

Scala 1 : 200

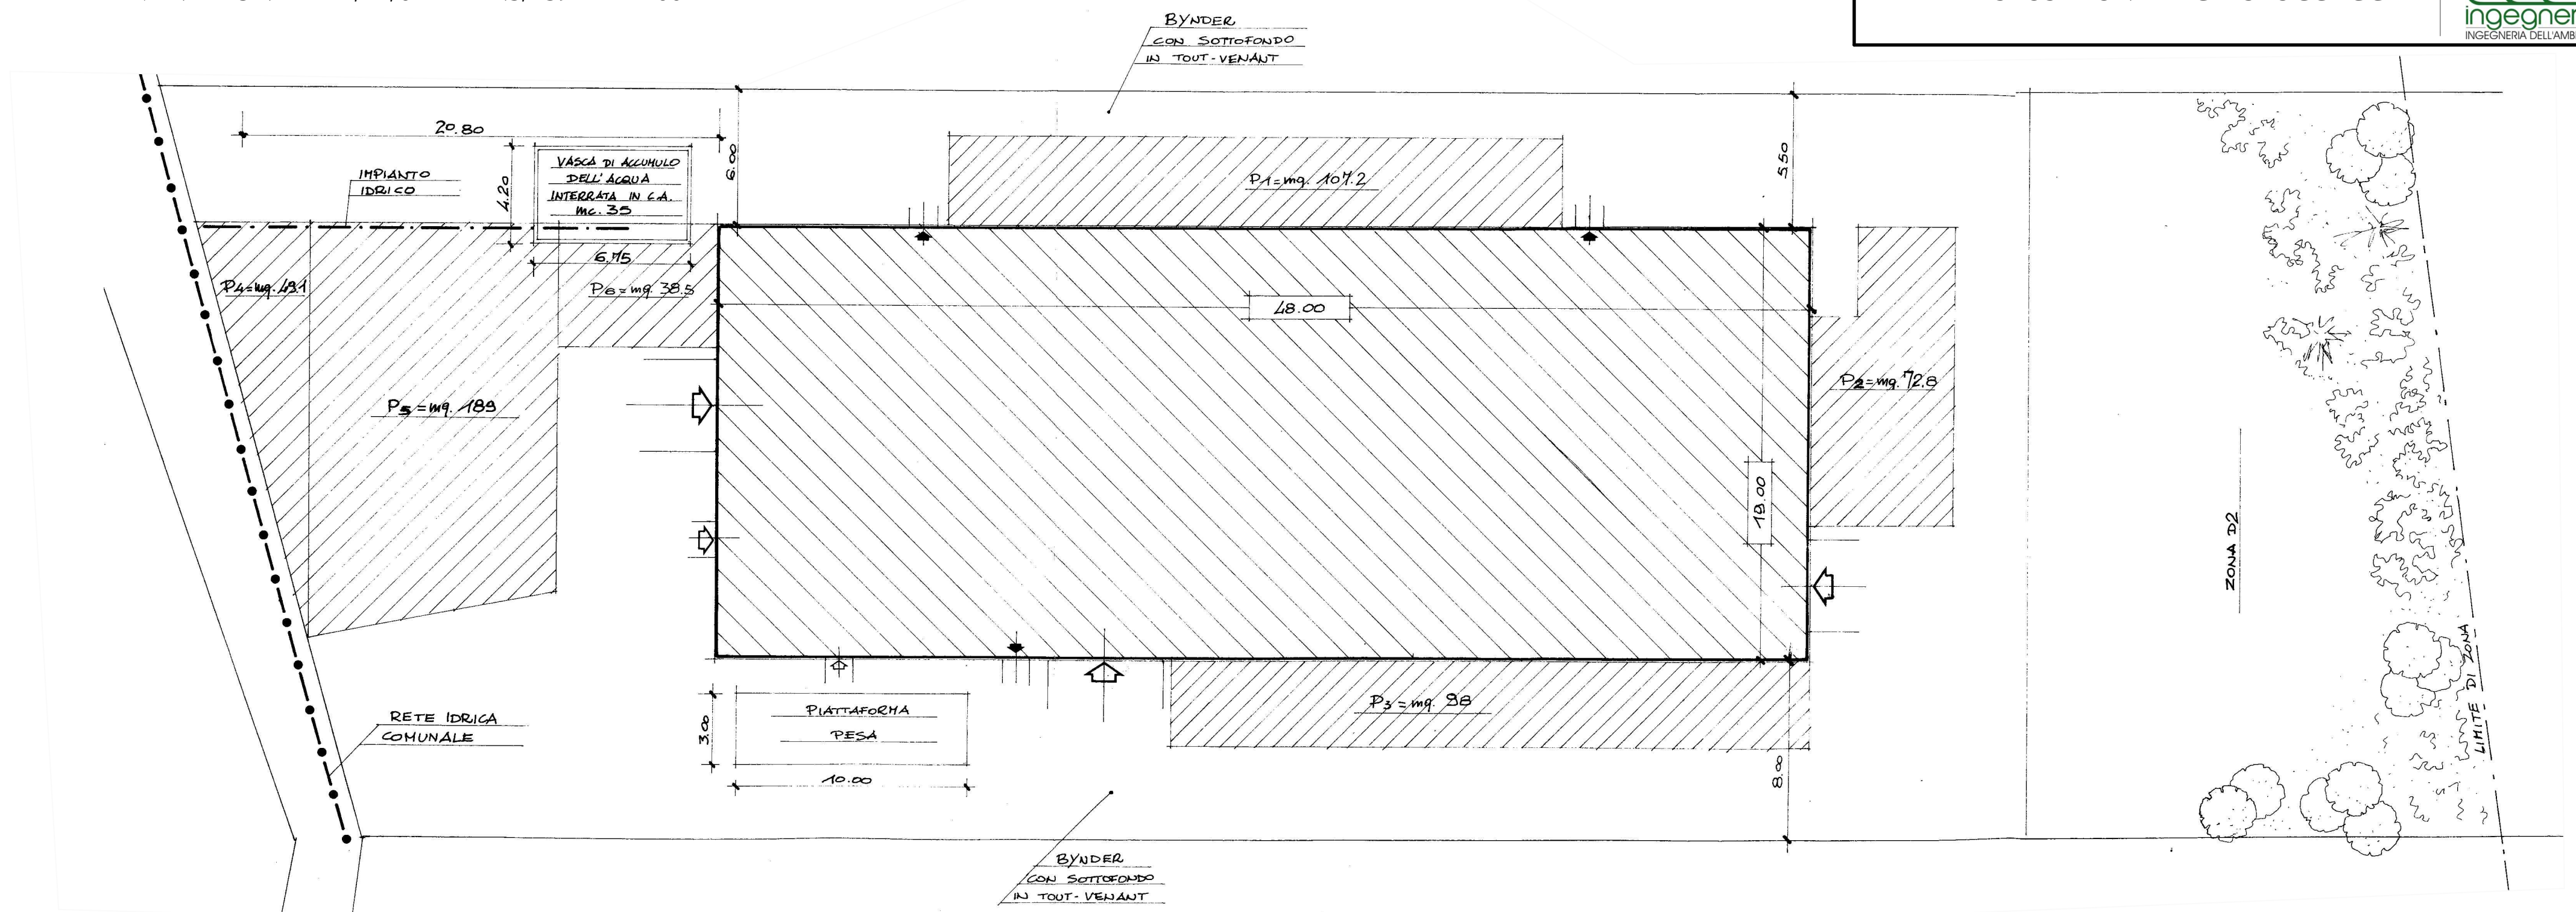

LAYOUT CONTENENTE LE MODIFICHE  
NON SOSTANZIALI PROPOSTE

 Aree di  
Stoccaggio

