 

 
 
 
 



Legenda

- | | | | |
|----|--|----|--|
| 1 | Cassone di Stoccaggio cer 200108 | 14 | Area lavaggio mezzi |
| 2 | Cassone di stoccaggio cer 200140 - 170407 | 15 | Cassone per Stoccaggio cer 200136 - 200135 (sotto tettola) |
| 3 | Cassoni metallici: 120104 - 160118 170401 - 170402 - 170405 - 170411. | 16 | Cassone per Stoccaggio cer 200123* (sotto tettola) |
| 3 | Area di stoccaggio cer "famiglia del vetro"; 150107 - 160120 - 170202 - 191205 - 200102. | 17 | Cassone di Stoccaggio cer 170407 |
| 4 | Area di stoccaggio cer 150104 | 18 | Area di Stoccaggio cer 191212 |
| 5 | Area di stoccaggio cer 200201 | 19 | Area per stoccaggio cer 030101 - 030105 - 150103 - 170201 - 191207 - 200138. |
| 6 | Cassoni di Stoccaggio cer 170802 | 20 | Area per Stoccaggio cer 150106 - 200307 |
| 7 | Area di Stoccaggio cer 170904 - 170101 - 170107 - 170102 | 21 | Area di Stoccaggio cer 191212 |
| 8 | Stoccaggio temporaneo materie prime seconde | 22 | Area per Stoccaggio cer 150102 |
| 9 | Area di Stoccaggio cer 160103 | 23 | Area per Stoccaggio cer 150101 - 200101 |
| 10 | Cassone di Stoccaggio cer 170402 | 24 | Area per Stoccaggio cer 150102 - 160119 - 170203 - 020104 - 070213 - 200139 |
| 11 | Cassone di Stoccaggio cer 170411 | 25 | Cassone per Stoccaggio cer 200111 |
| 12 | Cassone per Stoccaggio cer 170302 | 26 | Cassone per Stoccaggio cer 120102 - 191202 (diviso a metà) |
| 13 | Cassone per Stoccaggio cer 170604 | 27 | Cassone per Stoccaggio cer 101311 |

- | | |
|----|--|
| 28 | Cassone per Stoccaggio cer 120104 - 120103 |
| 29 | Cassone per Stoccaggio cer 150104 |
| 30 | Cassone per Stoccaggio cer 170301* |
| 31 | Cassone per Stoccaggio cer 170302 |
| 32 | Cassone per Stoccaggio cer 170604 |
| 33 | Cassone per Stoccaggio cer 101399 - 170103 |
| 34 | Cassone per Stoccaggio cer 200140 |
| 35 | Cassone per Stoccaggio cer 020104 |
| 36 | Cassone per Stoccaggio cer 200301 |
| 37 | Cassone per Stoccaggio cer 200135 |
| 38 | Cassone per Stoccaggio cer 160214 |
| 39 | Cassone di Stoccaggio cer 160122 - 110114 - 110206 (diviso in tre parti) |
| 40 | Cassone per Stoccaggio cer 020704 |
| 41 | Cassone per Stoccaggio cer 020304 |

- | | |
|----|--|
| 42 | Area di stoccaggio cer 200101 - 150101 |
| 43 | Area di stoccaggio cer 150102 - 150106 M.M. |
| 44 | Area di stoccaggio cer 150102 |
| 45 | Area di stoccaggio cer 200139 - 150102 - 170203 |
| 46 | Area di stoccaggio cer 150101 - 200101 - 191201 |
| 47 | Area oggetto di aumento q.tà stoccaggio cer 191212 |
| 48 | Cassone a disposizione |
| 49 | Cassone a disposizione |
| 50 | Cassone a disposizione |
| 51 | Cassone a disposizione |
| 52 | Cassone a disposizione |
| 53 | Cassone a disposizione |
| 54 | Cassone a disposizione |
| 55 | Cassone a disposizione |

- | | |
|---|--|
|  | Area contentori metallici (sovrapporribili) per stoccaggio dei seguenti cer: 030199 - 100210 - 100899 - 101112 - 110114 - 110206 - 110299 - 110501 - 110599 - 120101 - 120105 - 120199 - 150105 - 150203 - 170403 - 170404 - 170406 - 190102 - 190118 - 191002 - 191203. |
|  | Area contentori metallici (sovrapporribili) per stoccaggio dei seguenti cer: 200302 - 191204. |
|  | Area cestelli Raee e contentori metallici per lo stoccaggio dei seguenti cer: 200135* 200136 - 160211* 160216 - 160306 160213* - 200121*. |
|  | Messa in riserva |
|  | Area a verde |
|  | Aree parcheggio auto |

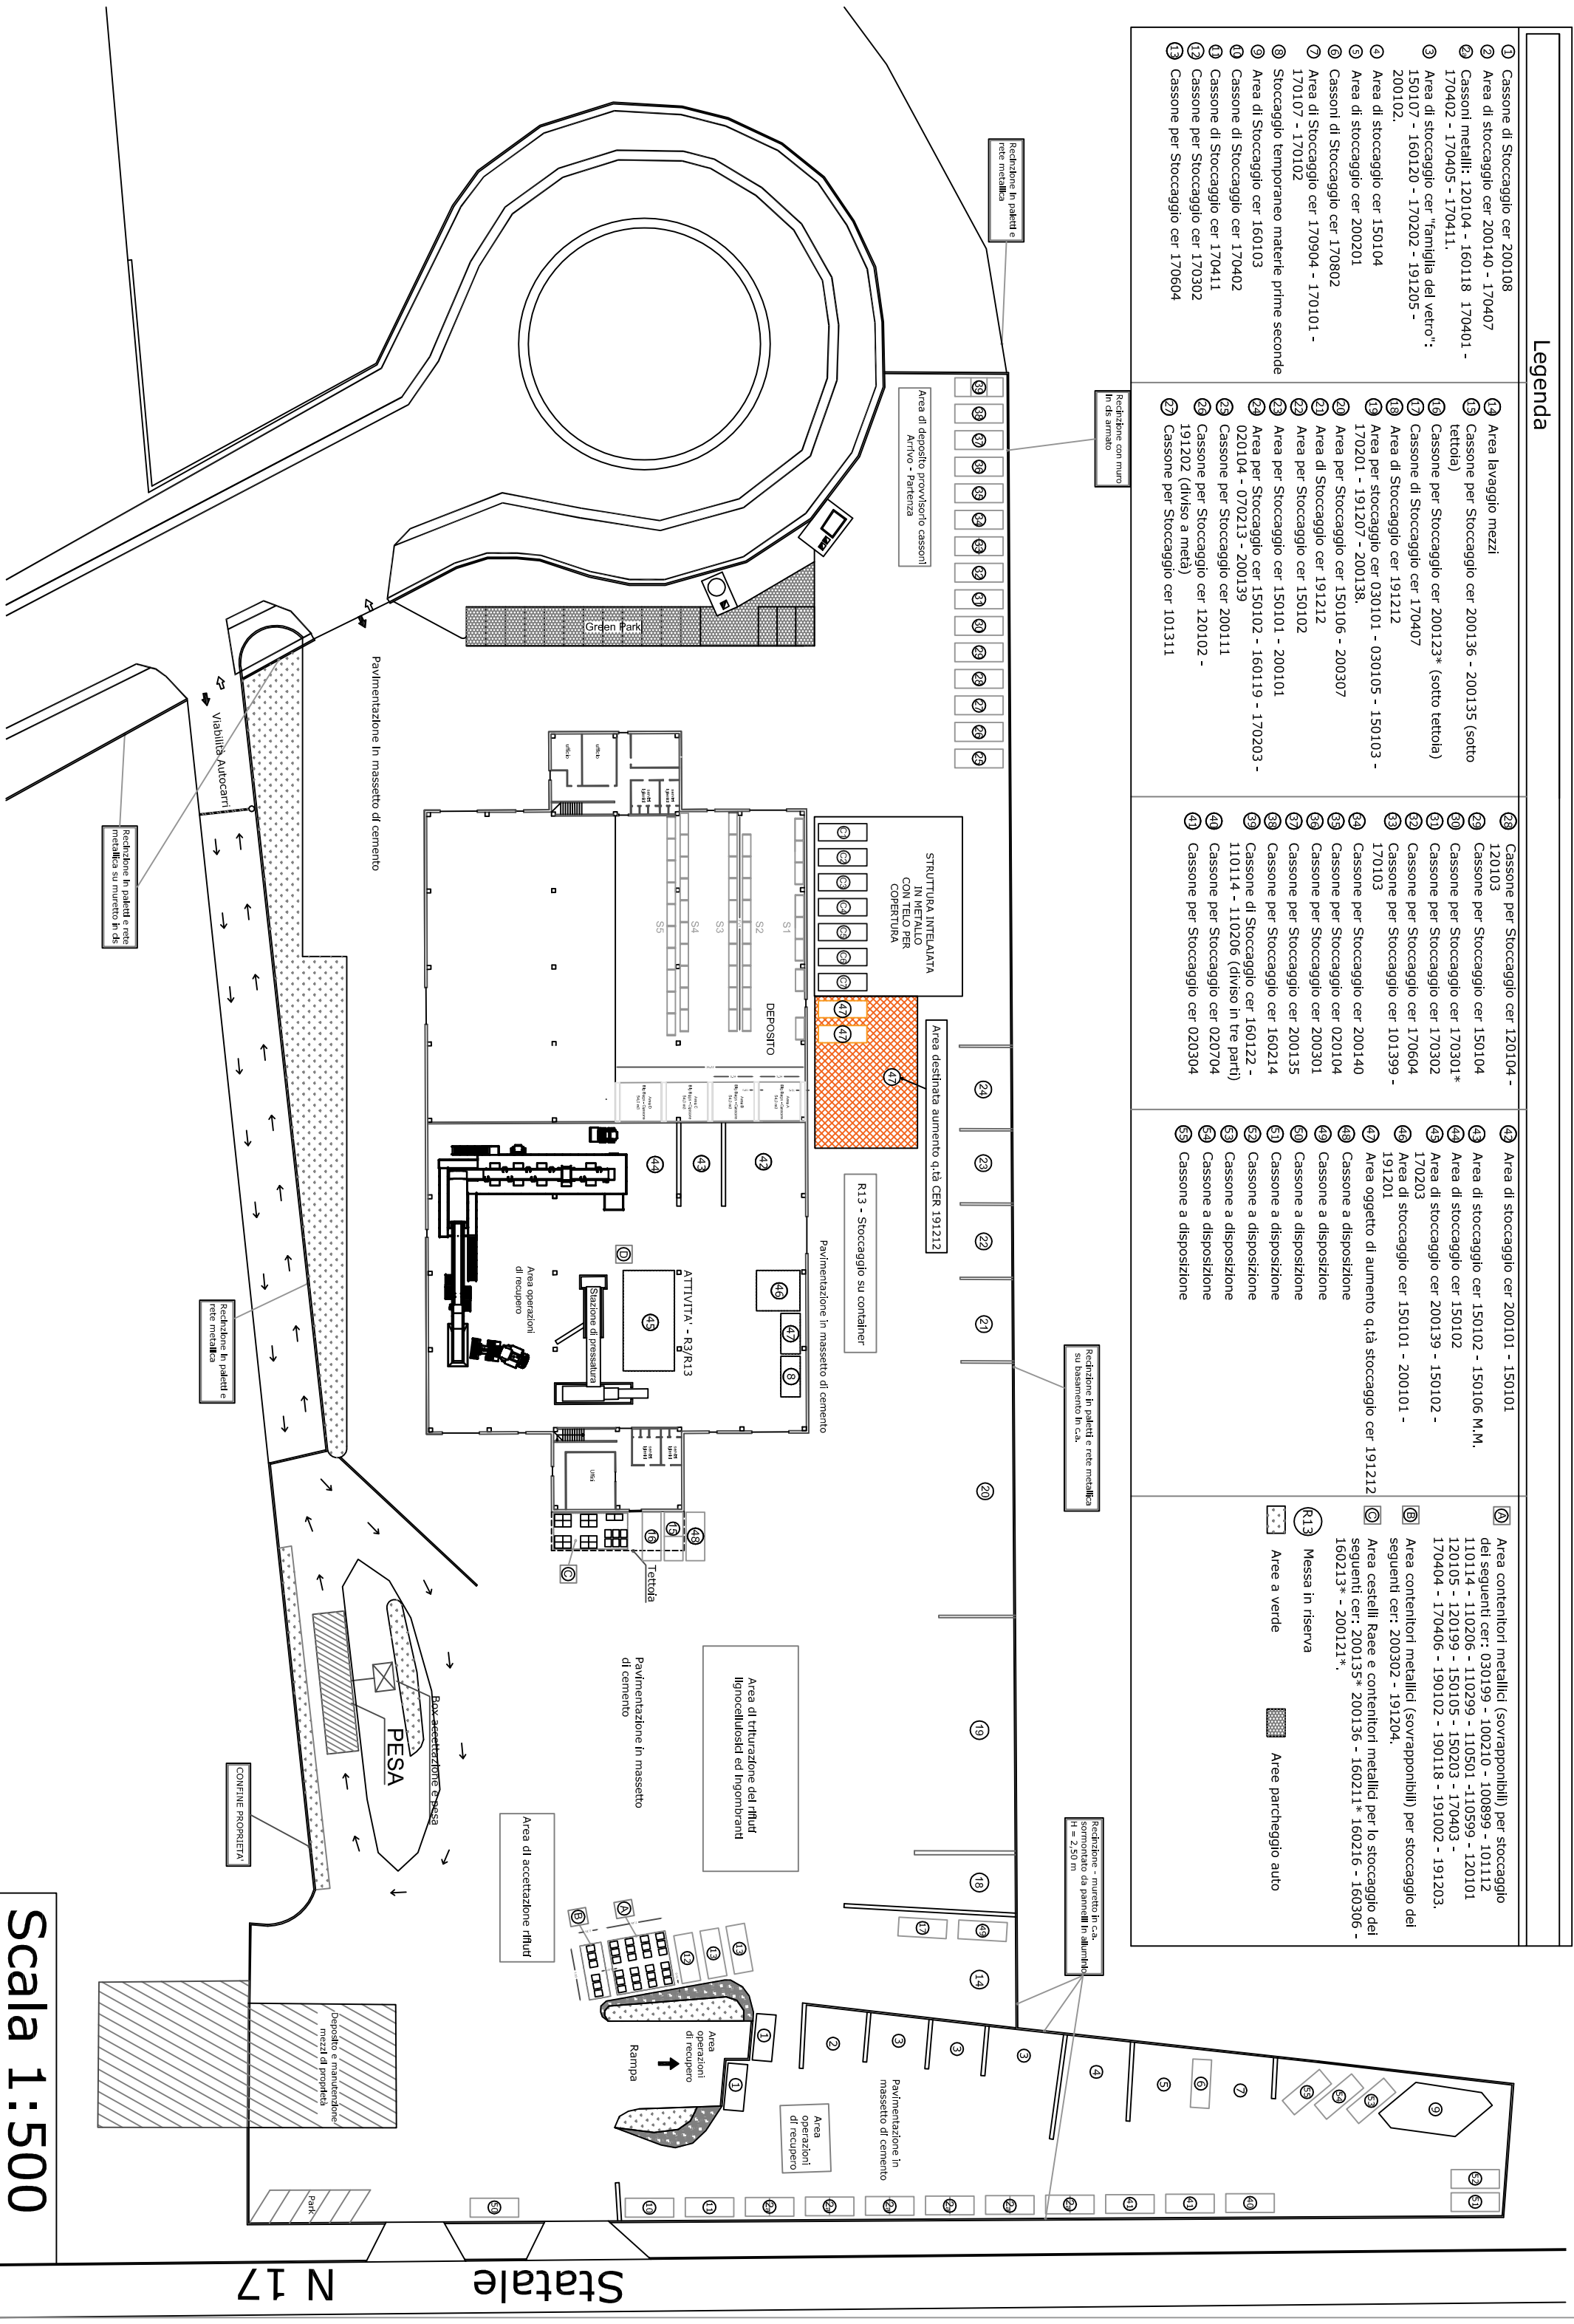

Scala 1:500