

COMUNE DI ATESSA
Provincia di Chieti

Società C.I.A.P. S.P.A.
Costruzione Italiana Apparecchi Precisione
Via della Concia 10-12, Castel Guelfo di Bologna (BO)

Complesso IPPC C.I.A.P. S.P.A.
Costruzione Italiana Apparecchi Precisione
Via Acquaviva - Z.I. C.da Saletti - Atesa (CH)


Oggetto ISTANZA DI RIESAME
A.I.A. n.205/09 del 28/11/2011
e voltura Det. n.DPC025/149 del 27/07/2017

Tavola n°	2	Scala	1 : 200
PLANIMETRIA PUNTI DI EMISSIONE	Rev. del	Descrizione	
	0	18/02/2019	1° emissione
	1	23/02/2021	Revamping PC Eliminazione E06 ed E14

Il tecnico abilitato
Giampiero Ambrosii
n°1063 Ordine Ingegneri Teramo

LEGENDA PUNTI DI EMISSIONE

- E01 Verniciatura ABS - SGRASSAGGIO
- E02 Verniciatura ABS - TUNNEL SGRASSAGGIO
- E03 Verniciatura ABS - Bruciatore sgrassaggio 209 kW
- E04 Verniciatura ABS - ASCIUGATURA
- E05 Verniciatura ABS - Bruciatore asciugatura 233 kW
- PC Verniciatura ABS - POSTCOMBUSTORE
- E07 Verniciatura ABS - Generatore aria calda cabine 236 kW
- E08 Verniciatura ABS - Generatore aria calda cabine 236 kW
- E09 Verniciatura ABS - Generatore aria calda cabine 236 kW
- E10 Verniciatura ABS - Generatore aria calda cabine 236 kW
- E11 Verniciatura ABS - Bruciatore forno essiccazione 256 kW
- E12 Verniciatura ABS - Caldaia a condensazione trattamento antistatico 140 kW
- E13 Verniciatura ABS - Sfiato di emergenza cabine
- E15 Riscaldamento opificio - Caldaie a condensazione 88 kW + 109 kW
- E33 Servizi tecnici - Sfiato e ricambio d'aria locale compressore

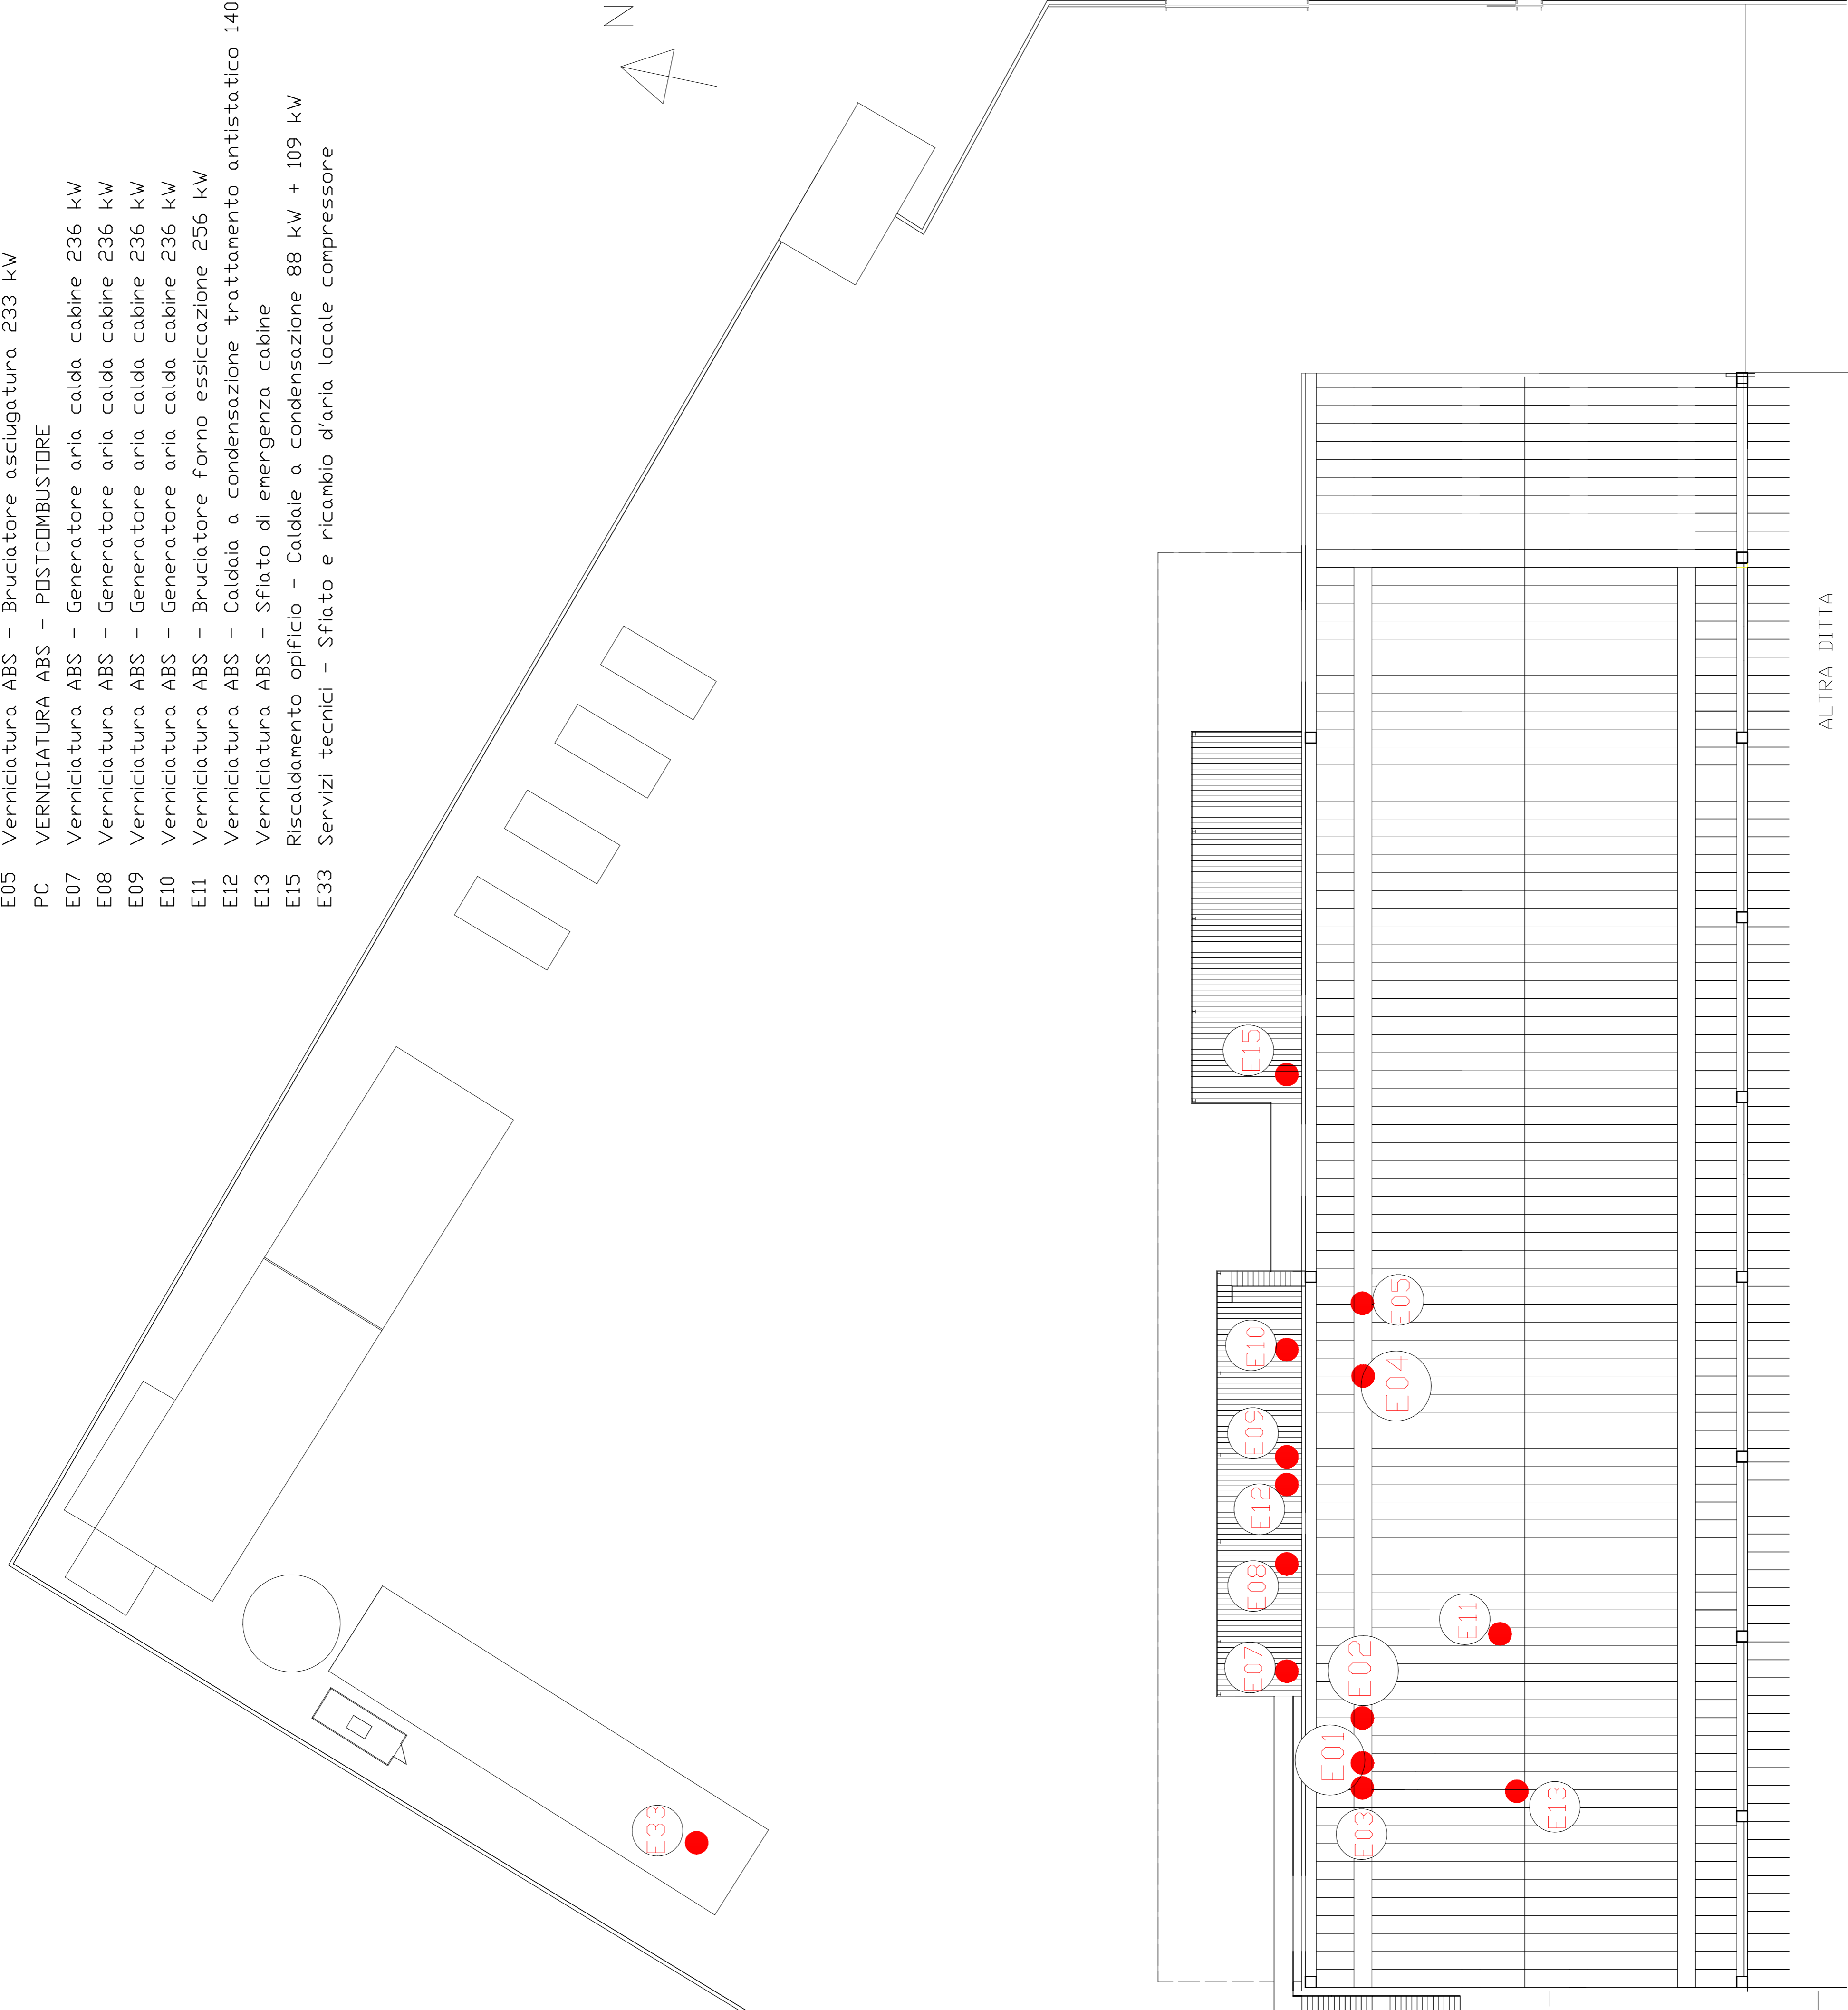

LEGENDA IMPIANTO DI ABBATTIMENTO

- B201 Bruciatore in vena d'aria linea ABS
- F101 Prefiltrazione rotocentratore linea ABS
- R101 Rotocentratore linea ABS
- B101 Bruciatore in vena d'aria
- BL101 Aspiratore R101
- BL102 Aspiratore R101
- BL01 Aspiratore PC
- PC Postcombustore termico