







OPIFICIO INDUSTRIALE
"BETAFFENCE Italia S.p.A." - Tortoreto (TE)

LEGENDA

-  LINEA ACQUE METEORICHE E CADITOIE
-  LINEA ACQUE ACIDE DI LAVAGGIO
-  LINEA ACQUE DI RAFFREDDAMENTO FILI
-  LINEA SCARICO FINALE ACQUE DEPURATE
-  LINEA SCARICO ACQUE DA IMP. OSMOSI

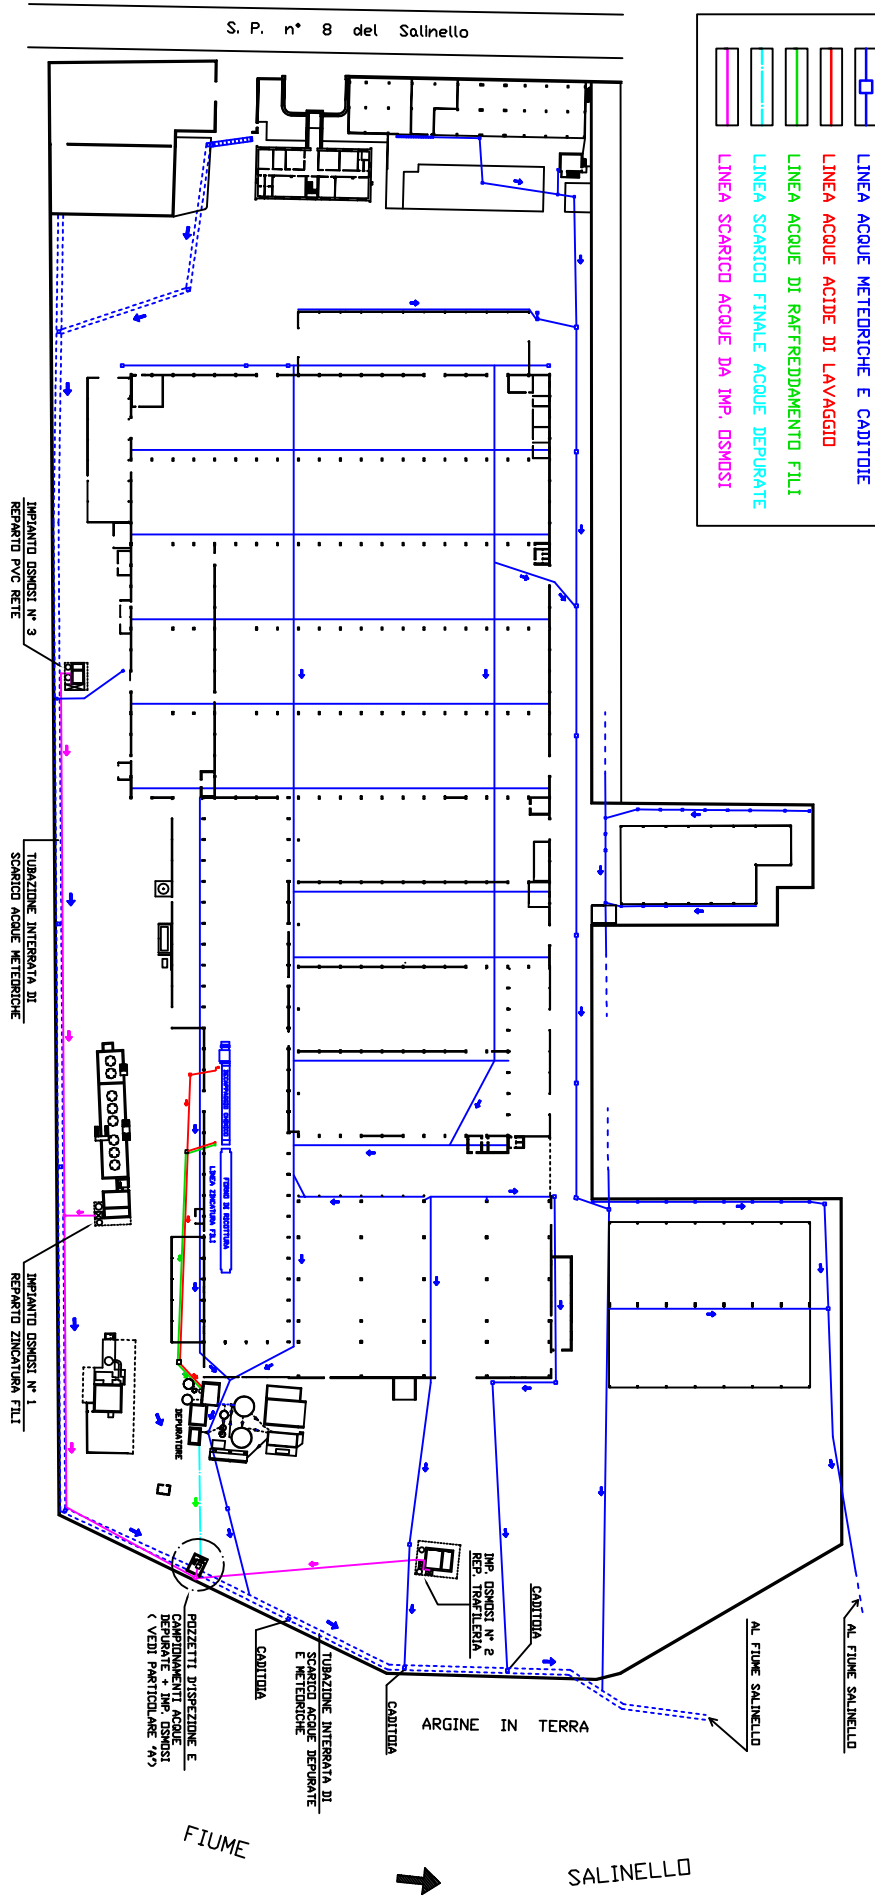

- PARTICOLARE "A"**
- 1 = POZZETTO PRELIEVO ACQUE DEPURATE
 - 2 = POZZETTO PRELIEVO ACQUE DI SCARICO DA IMPIANTI OSMOSI
 - 3 = POZZETTO PRELIEVO ACQUE DEPURATE + IMPIANTI OSMOSI

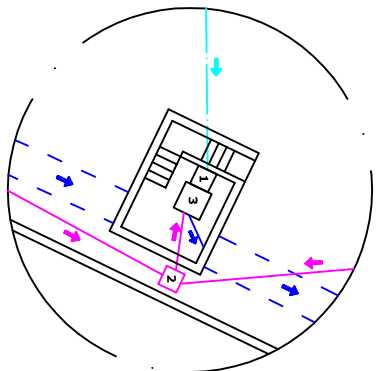

IMP. 1	Quantità	Titolo/Descr. designazione, materiale, dimensioni, ecc.	16	Articolo/Riferimento
Proprietà di	Controllo di	Approvato da - data	Nome file	Scala
IMPIANTO A	IMPIANTO A	IMPIANTO A	IMPIANTO A	IMPIANTO A
LAVORI CON INDICAZIONE DEGLI SCARICHI IMPIANTI		LAVORI CON INDICAZIONE DEGLI SCARICHI IMPIANTI		
HABSA S.p.A.		HABSA S.p.A.		
IPPC.dwg		IPPC.dwg		
Modifica 1.0		Modifica 1.0		