


PLANIMETRIA AREE DI STOCCAGGIO RIFIUTI

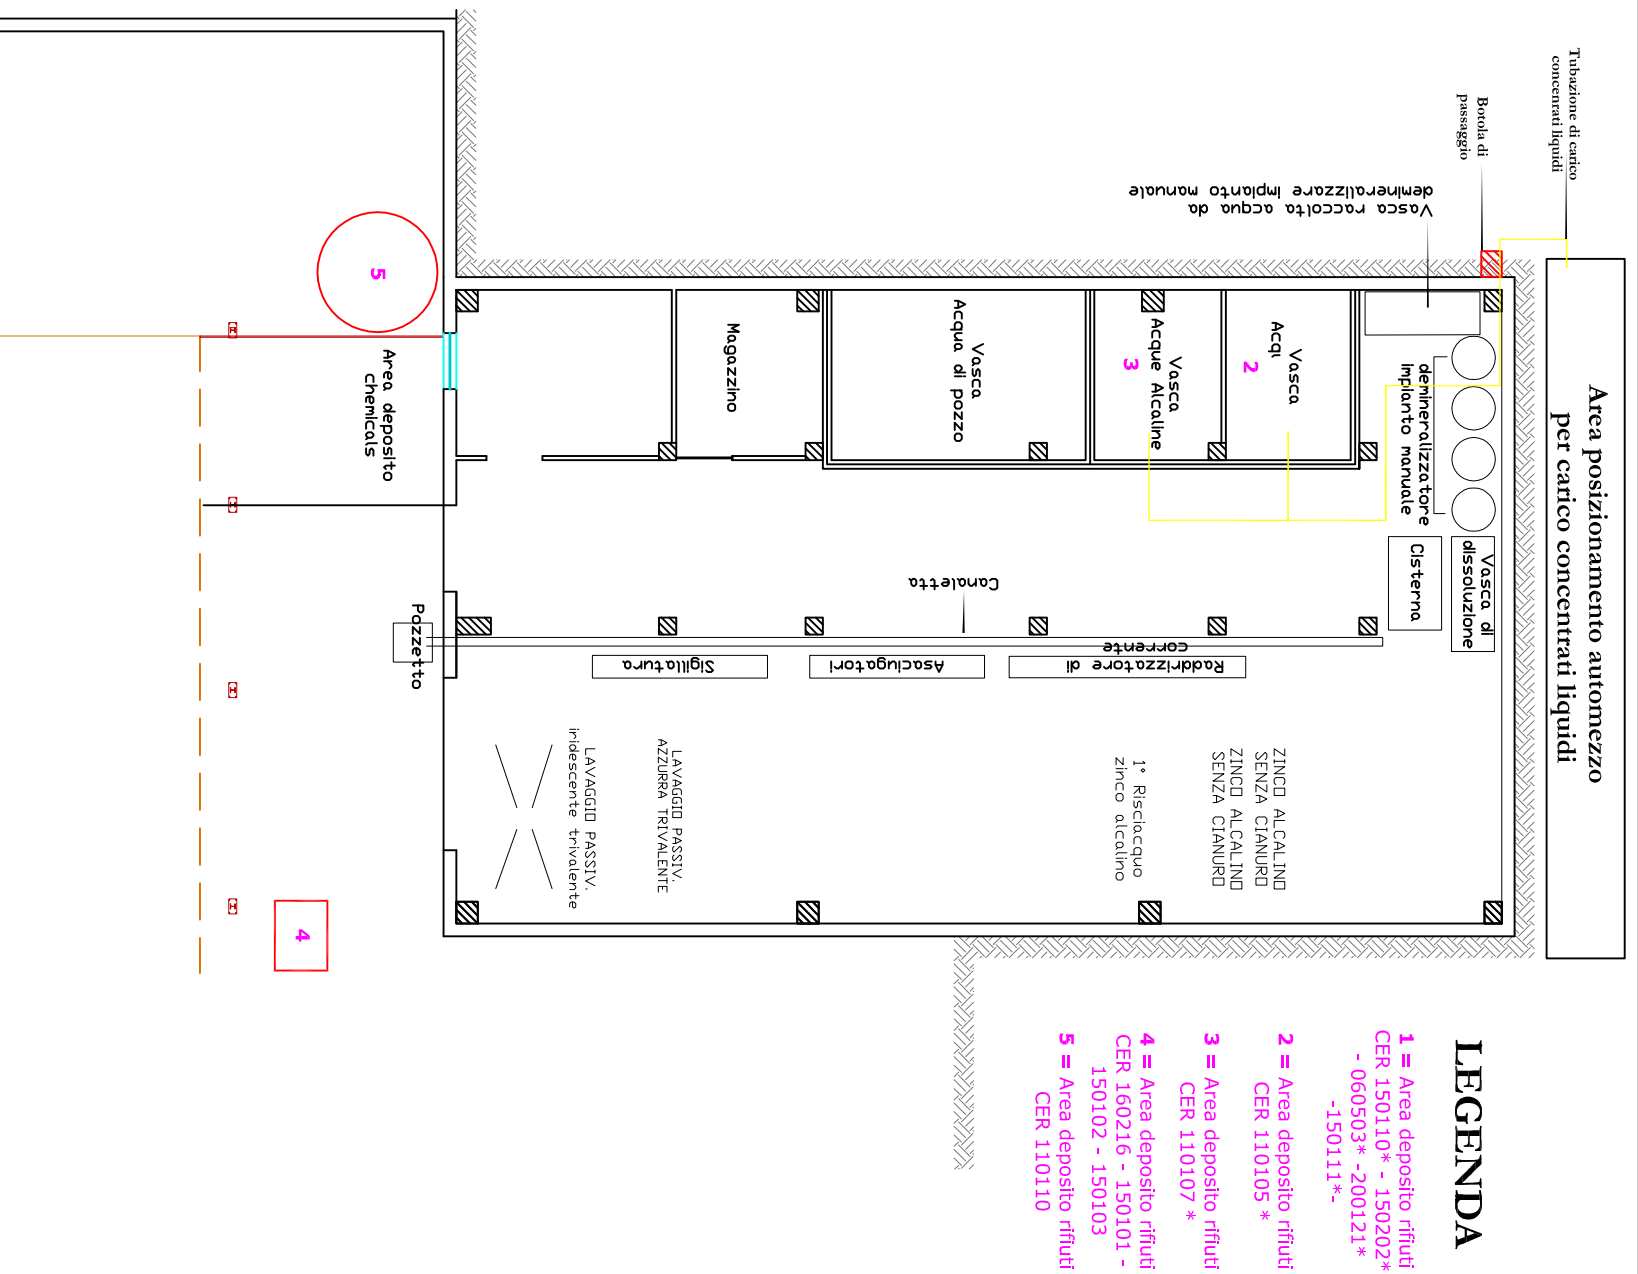

DITTA: O.G.F. di Della Guardia Antonio & C. s.n.c

PROGETTO: ELABORATO TECNICO DESCRITTIVO
RICHIESTA AUTORIZZATIVA AIA

REGIONE: ABRUZZO

PROVINCIA: CHIETI

COMUNE: TREGLIO

Località: Zona Industriale

**- ALLEGATO ALLA SEZIONE G:
G.1 PLANIMETRIA AREE DI STOCCAGGIO RIFIUTI.**

Data: Gennaio 2018 Rev. 3