



Pianta con Layout macchine scala 1:100

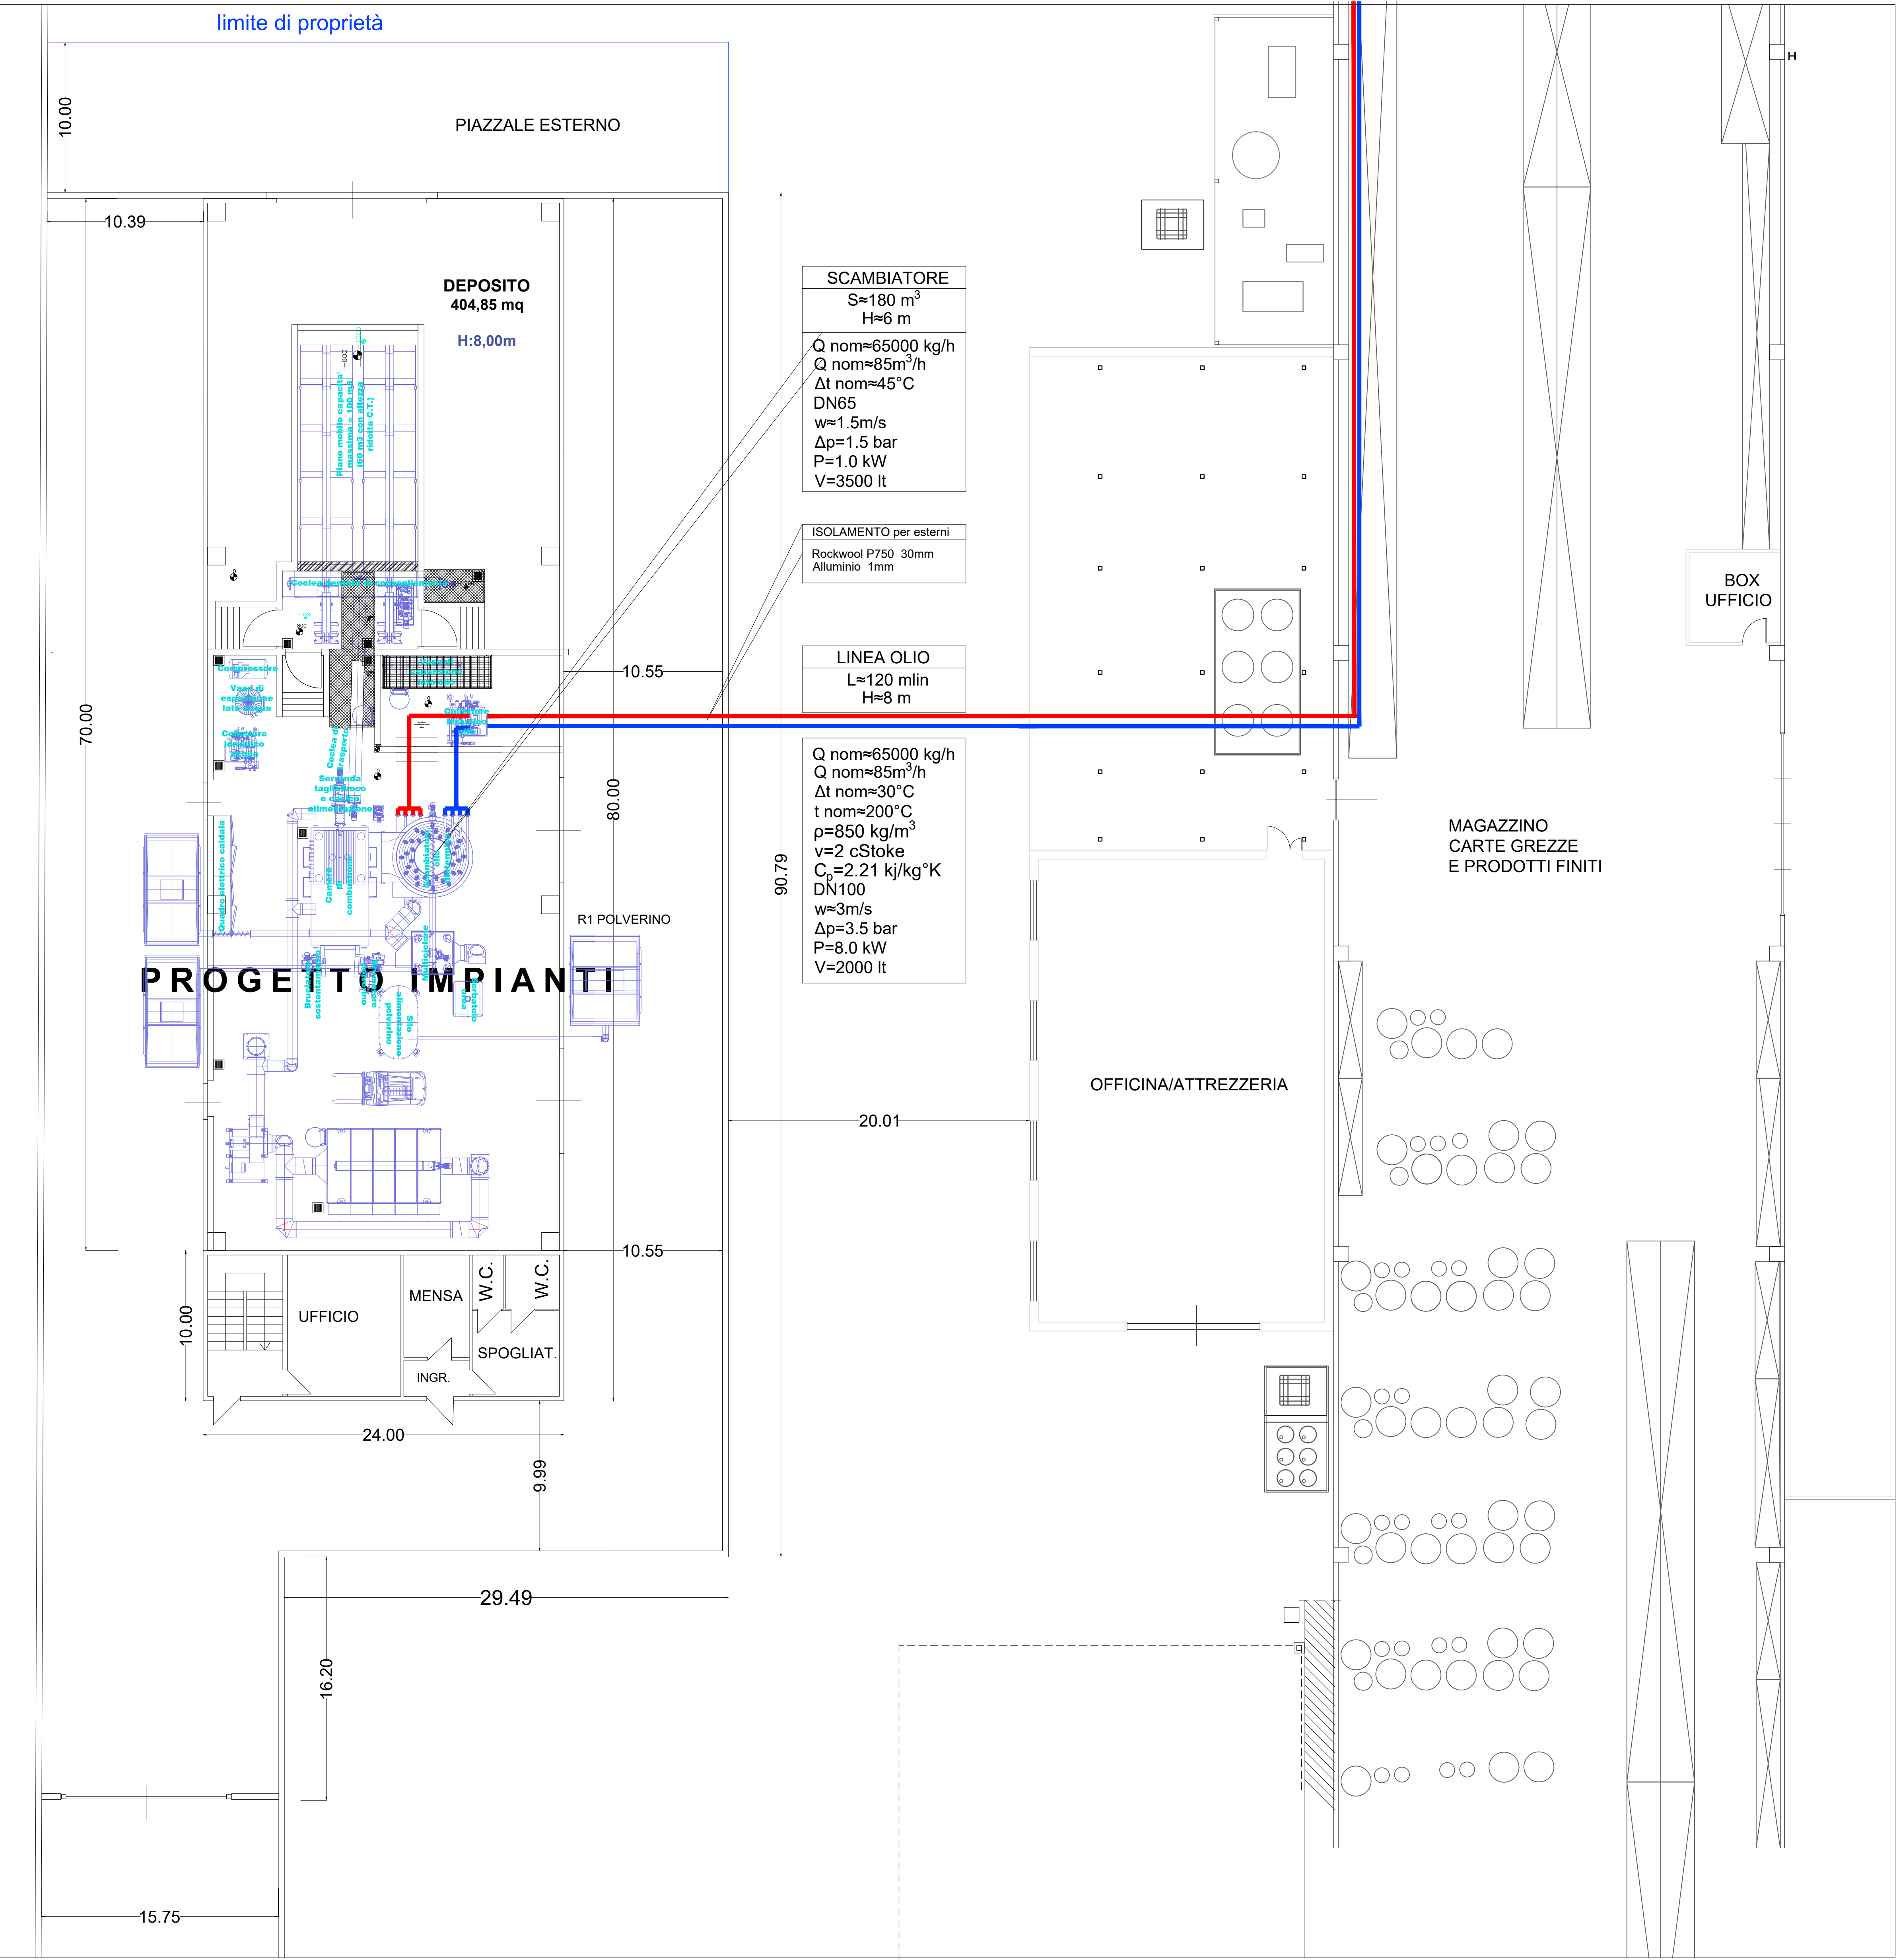

PROGETTO IMPIANTI

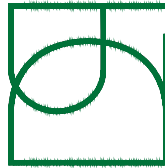

DE LAURETIS
PARADISI
SOCIETA'
DI INGEGNERIA

Via Dei Pastai Zona Industriale
- 64025 - Sernageia di PINETO (TE)
Tel./Fax. 085/9461144 - 085/9461024
E-mail ingegneri@delautetisparadisi.it
P.IVA e C.F. 01989770670

CITTA' DI ATRI
Provincia di TERAMO

IL TECNICO

ORDINE DEGLI INGEGNERI - TERAMO
341 DE LAURETIS dott. ERMINIO
INGEGNERE

DITTA

NDT Energy srl

TAV.

UNICA

ELABORATO

- Pianta con Layout macchine

SCALA
1:200

Pineto, li