


N. rev	Nota di revisione	Data	Firma	Controllo
0	Layout Rete idrica Allegato D1	25/01/2012	Tekal	
1	Layout Rete idrica Allegato D1	28/07/2014	Tekal	

LEGENDA

	LINEA ACQUE METEORICHE NUOVA
	LINEA ACQUA FILTRATA
	LINEA ACQUA INDUSTRIALE DI SCARICO
	LINEA ACQUE REFLUE DOMESTICHE
	LINEA ACQUE REFLUE DOMESTICHE + ACQUE INDUSTRIALI
	LINEA ACQUE METEORICHE CONSERVATA
	LINEA RITORNO ACQUA RAFFREDDAMENTO A CIRCUITO CHIUSO
	CHIUSINI ACQUE INDUSTRIALI
	CHIUSINI ACQUE REFLUE DOMESTICHE
	CHIUSINI ACQUE REFLUE DOMESTICHE + ACQUE INDUSTRIALI
	CHIUSINI ACQUE METEORICHE
	CADITOIE ACQUE METEORICHE CONSERVATE
	NUOVI CADITOIE ACQUE METEORICHE
	NUOVI CHIUSINI ACQUE METEORICHE
	CHIUSINO ACQUE RAFFREDDAMENTO CIRCUITO CHIUSO
	IMPIANTO DI TRATTAMENTO ACQUE DI PRIMA PIOGGIA
S1	SCARICO ACQUE REFLUE IN FOGNATURA COMUNALE
Pozzetto ispez. 1.1	SCARICO ACQUE INDUSTRIALI
Pozzetto ispez. 1.2	ACQUE REFLUE IN FOGNATURA
S2	SCARICO ACQUE DI PRIMA PIOGGIA TRATTATE
Pozzetto ispez. 2	SCARICO ACQUE DI PRIMA PIOGGIA TRATTATE
S3	SCARICO ACQUE DILAVAMENTO TETTO LAVORAZIONI MECCANICHE
Pozzetto ispez. 3	ACQUE DILAVAMENTO TETTO
S4	SCARICO ACQUE DILAVAMENTO TETTO LAVORAZIONI MECCANICHE
Pozzetto ispez. 4	ACQUE DILAVAMENTO TETTO
Pozzetto ispez. 5	ACQUE DI SECONDA PIOGGIA
S5	SCARICO ACQUE DI SECONDA PIOGGIA
P1	POMPE GEMELLARI
P2	POMPE GEMELLARI
P3	POMPE GEMELLARI
SP1	SCARICO PARZIALE IMPIANTO OSMOSI
SP2	SCARICO PARZIALE TRATTAMENTI TERMICI
SP3	SCARICO PARZIALE ACQUE DI RAFFREDDAMENTO IMPIANTI
SP4	SCARICO PARZIALE FILTRI IMPIANTO OSMOSI
SP5	SCARICO PARZIALE SISTEMA DI RAFFREDDAMENTO REPARTO CONCHIGLIA
SP6	SCARICO PARZIALE SISTEMA DI RAFFREDDAMENTO REPARTO ANIMISTERIA
SB1	SCARICO BY-PASS ACQUE DI SECONDA PIOGGIA
SB2	SCARICO BY-PASS ACQUE DI SECONDA PIOGGIA
SB3	SCARICO BY-PASS ACQUE DI SECONDA PIOGGIA
	ZONA DI COMPETENZA POMPA P1 Mq 1800
	ZONA DI COMPETENZA POMPA P2 Mq 1900
	ZONA DI COMPETENZA POMPA P3 Mq 4200
	ZONA A GRAVITA Mq 5700
	TETTO MECCANICA Mq6500

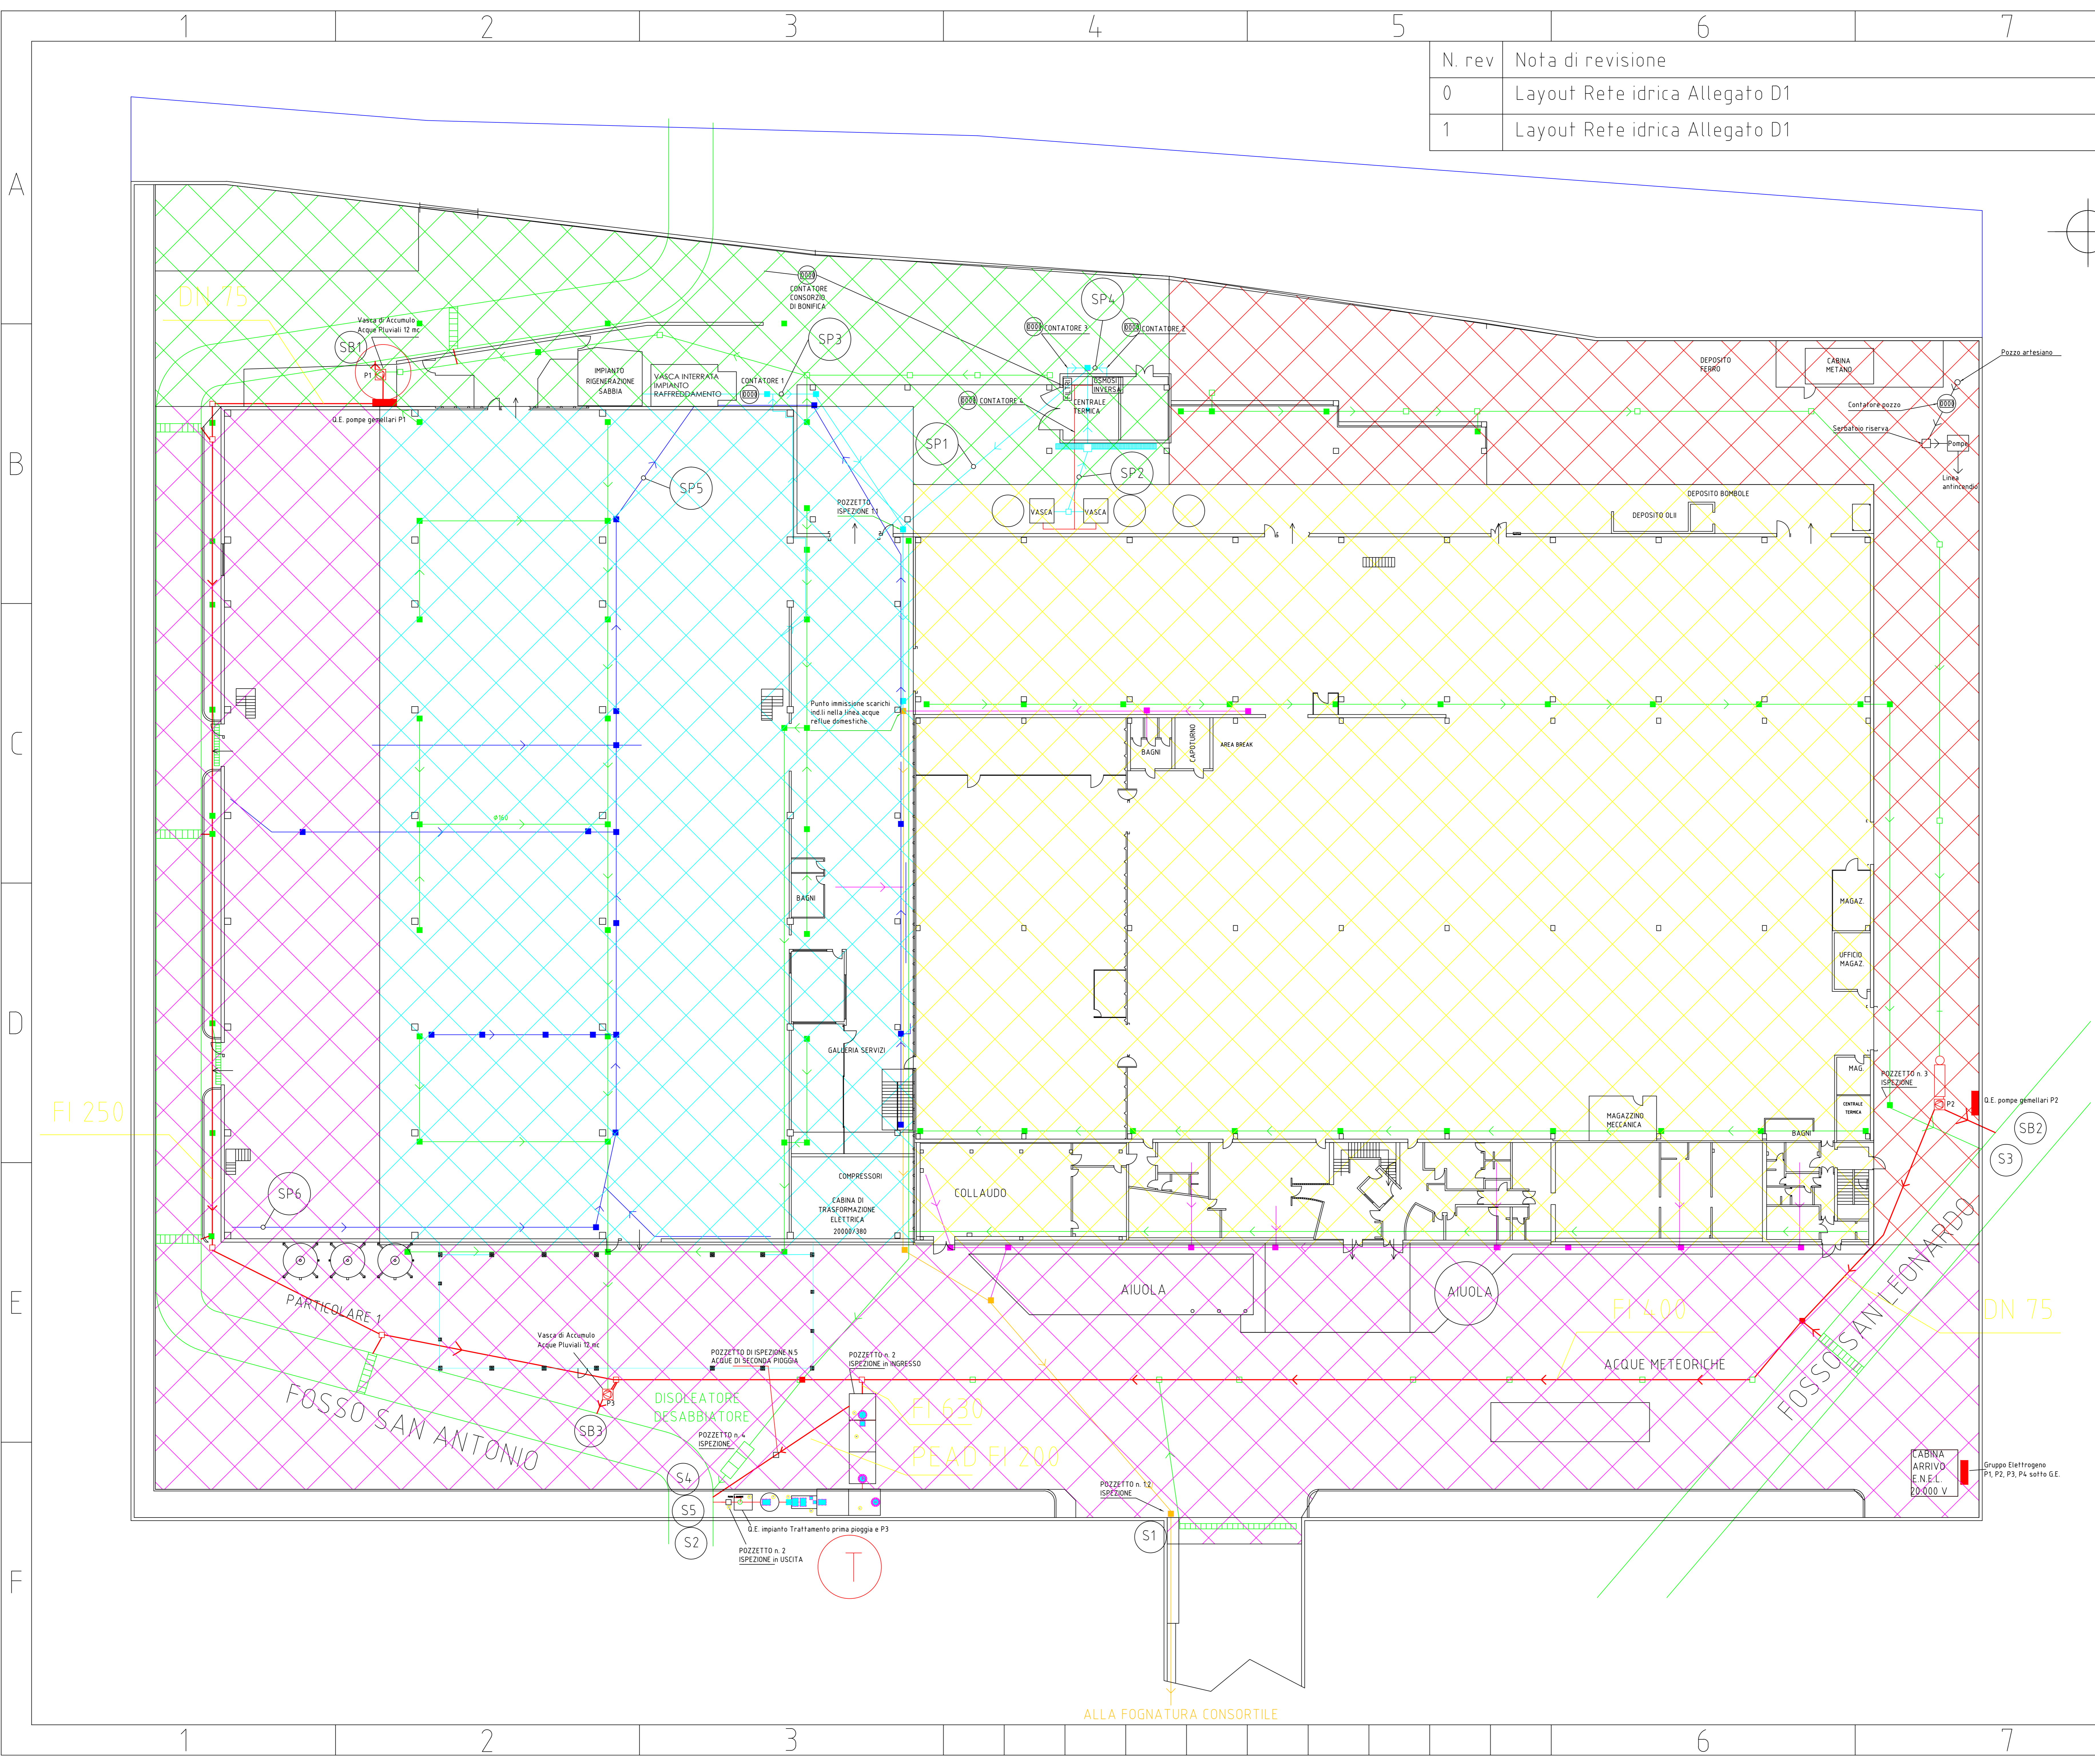

Ref	Quantità	Titolo/Nome, designazione, materiale, dimensione, ecc.	N. articolo/Riferimento
Progettato da	Controllato da	Approvato da - data	Nome file
Tekal	Tekal	Tekal 25/01/2012	25/01/2012
		Scala	----
		Modifica	Foglio
		Rev 1	1/1