



N. rev	Nota di revisione	Data	Firma	Controllo
0	Planimetria rifiuti Allegato_G1	25/01/2012	Tekal	
1	Planimetria rifiuti Allegato_G1	26/06/2014	Tekal	
2	Planimetria rifiuti Allegato_G1	19/03/2018	Tekal	
3	Planimetria rifiuti Allegato_G1	13/07/2018	Tekal	

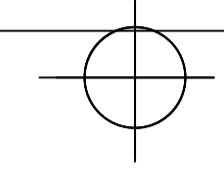

LEGENDA	
AS1	CER 080218, CER 101008, CER 101011*, CER 101012, CER 120117, CER 150106, CER 150110*, CER 150202*, CER 160213*, CER 160214, CER 160305*, CER 160306, CER 161104, CER 160601*, CER 170202, CER 170411, CER 170602*, CER 170904, CER 200121*
AS2	CER 150101
AS3	CER 101008
AS4	CER 150103
AS5	CER 101003
AS6	CER 170405
AS7	CER 120103
AS8	CER 130205*
AS9	CER 130506*
AS10	CER 150101, CER 150102, CER 150103, CER 150110*
AS11	CER 120117
AS12	CER 150101, CER 150103, CER 150203, CER 170411, CER 170904, CER 200111*
AS13 (1)	CER 120103
AS14	CER 161002
AS15	CER 161104, CER 170405
AS16	CER 150101, CER 150203
AS17	CER 150101, CER 150106, CER 150110*, CER 150203, CER 170405
AS18	CER 150110*

NOTE:
 (1): Area di messa in riserva R13 del CER 120103.

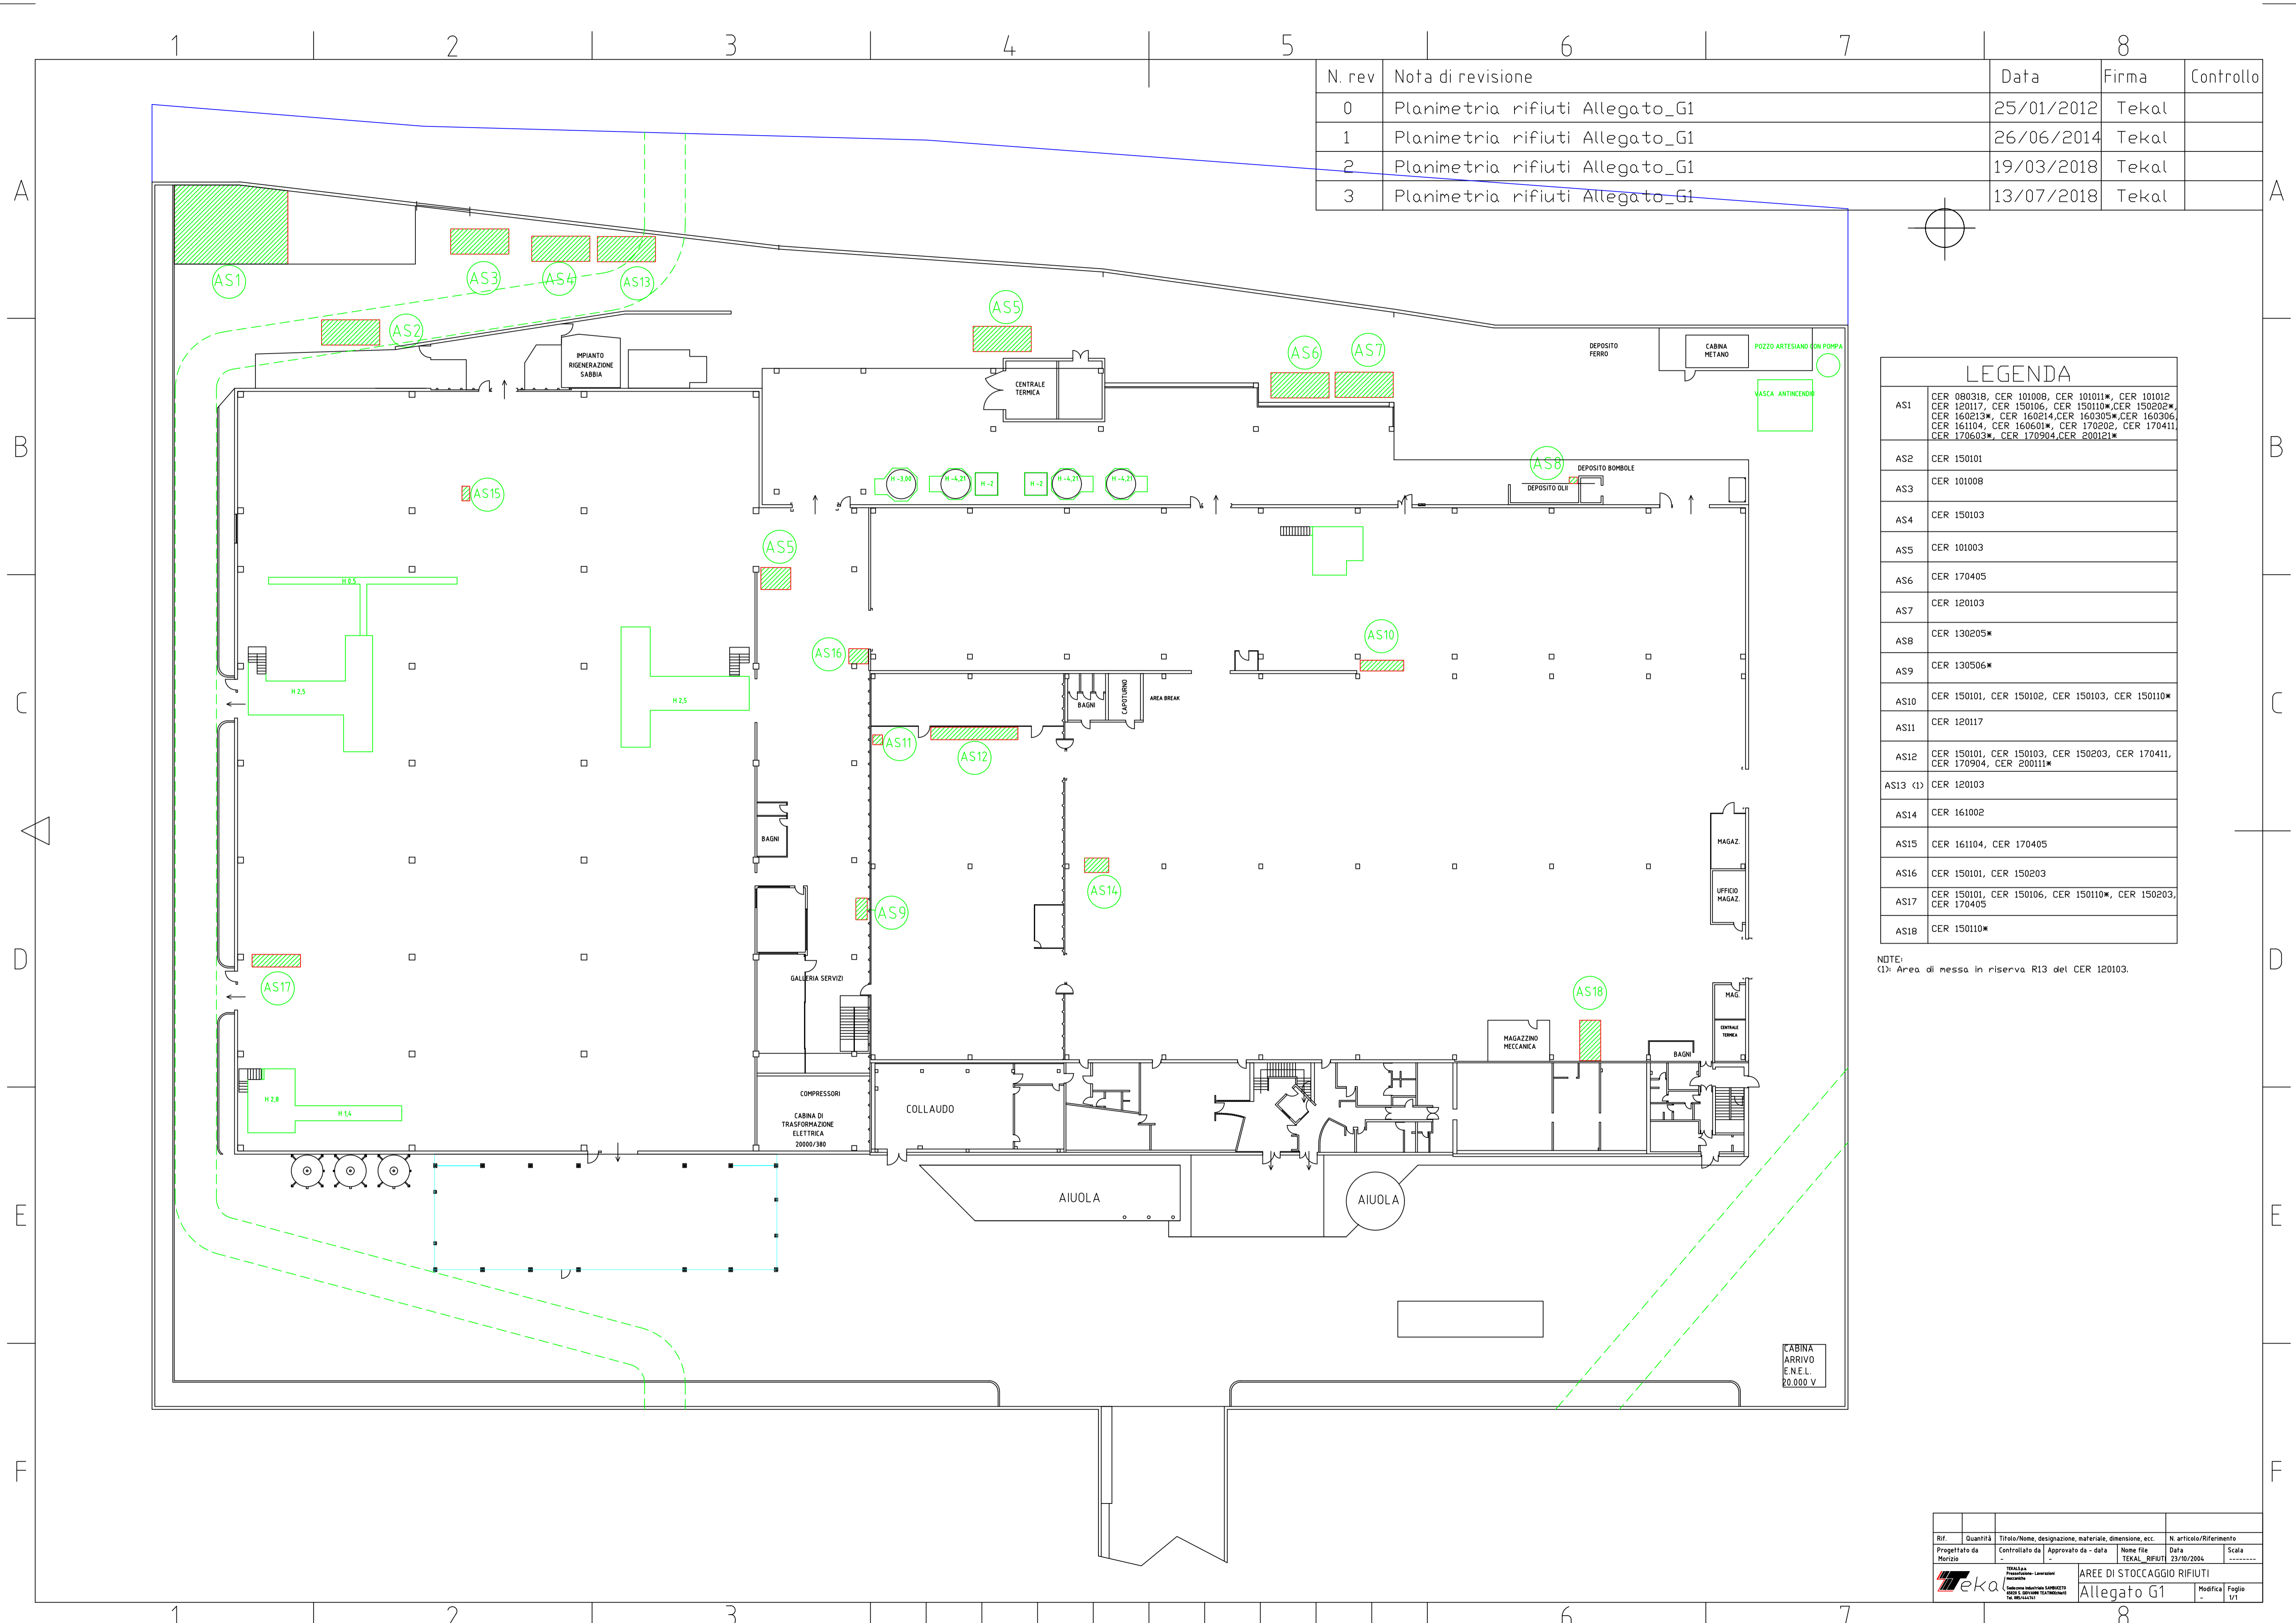

Rif.	Quantità	Titolo/Nome, designazione, materiale, dimensione, ecc.		N. articolo/Riferimento	
Progettato da	Controllato da	Approvato da - data	Nome file	Data	Scala
Horizio	TEKAL_RIFIUTI	23/02/2004		23/02/2004	-----
		AREE DI STOCCAGGIO RIFIUTI Allegato G1			
		Modifica		Foglio	
		1/1		1/1	