





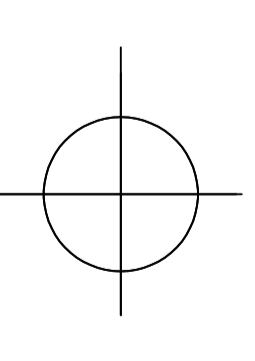

LEGENDA	
A 1	SILOS SABBIA
A 2	MAGAZZINO CONCHIGLIA
A 3	ANIME IN SABBIA (hot box e cold box) - SABBIA PREVENISTITA
A 4	LOCALE DEPOSITO BOMBOLE
A 5	VASCA DI RACCOLTA OLIO PER EMULSIONI - REP. MECCANICA
A 6	STOCCAGGIO ESTERNO OLIO PER EMULSIONI - REP. MECCANICA
A 7	VASCA DI RACCOLTA OLIO INTERNA LAV. MECCANICHE
A 8	MAGAZZINO ANIME SABBIA (hot box e cold box)
A 9	BOX ALLUMINIO - LEGA DI ALLUMINIO E SILICIO
A 10	TRUCOLI DI LEGA AISI
A 11	LEGA AISI - TRUCOLI DI LEGA AISI - SILICIO
A 12	MAGAZZINO ANIMISTERA
A 13	TRUCOLI DI LEGA AISI
A 14	MAGAZZINO MECCANICA
A 15	ANIME IN SABBIA (hot box e cold box) - SABBIA PREVENISTITA

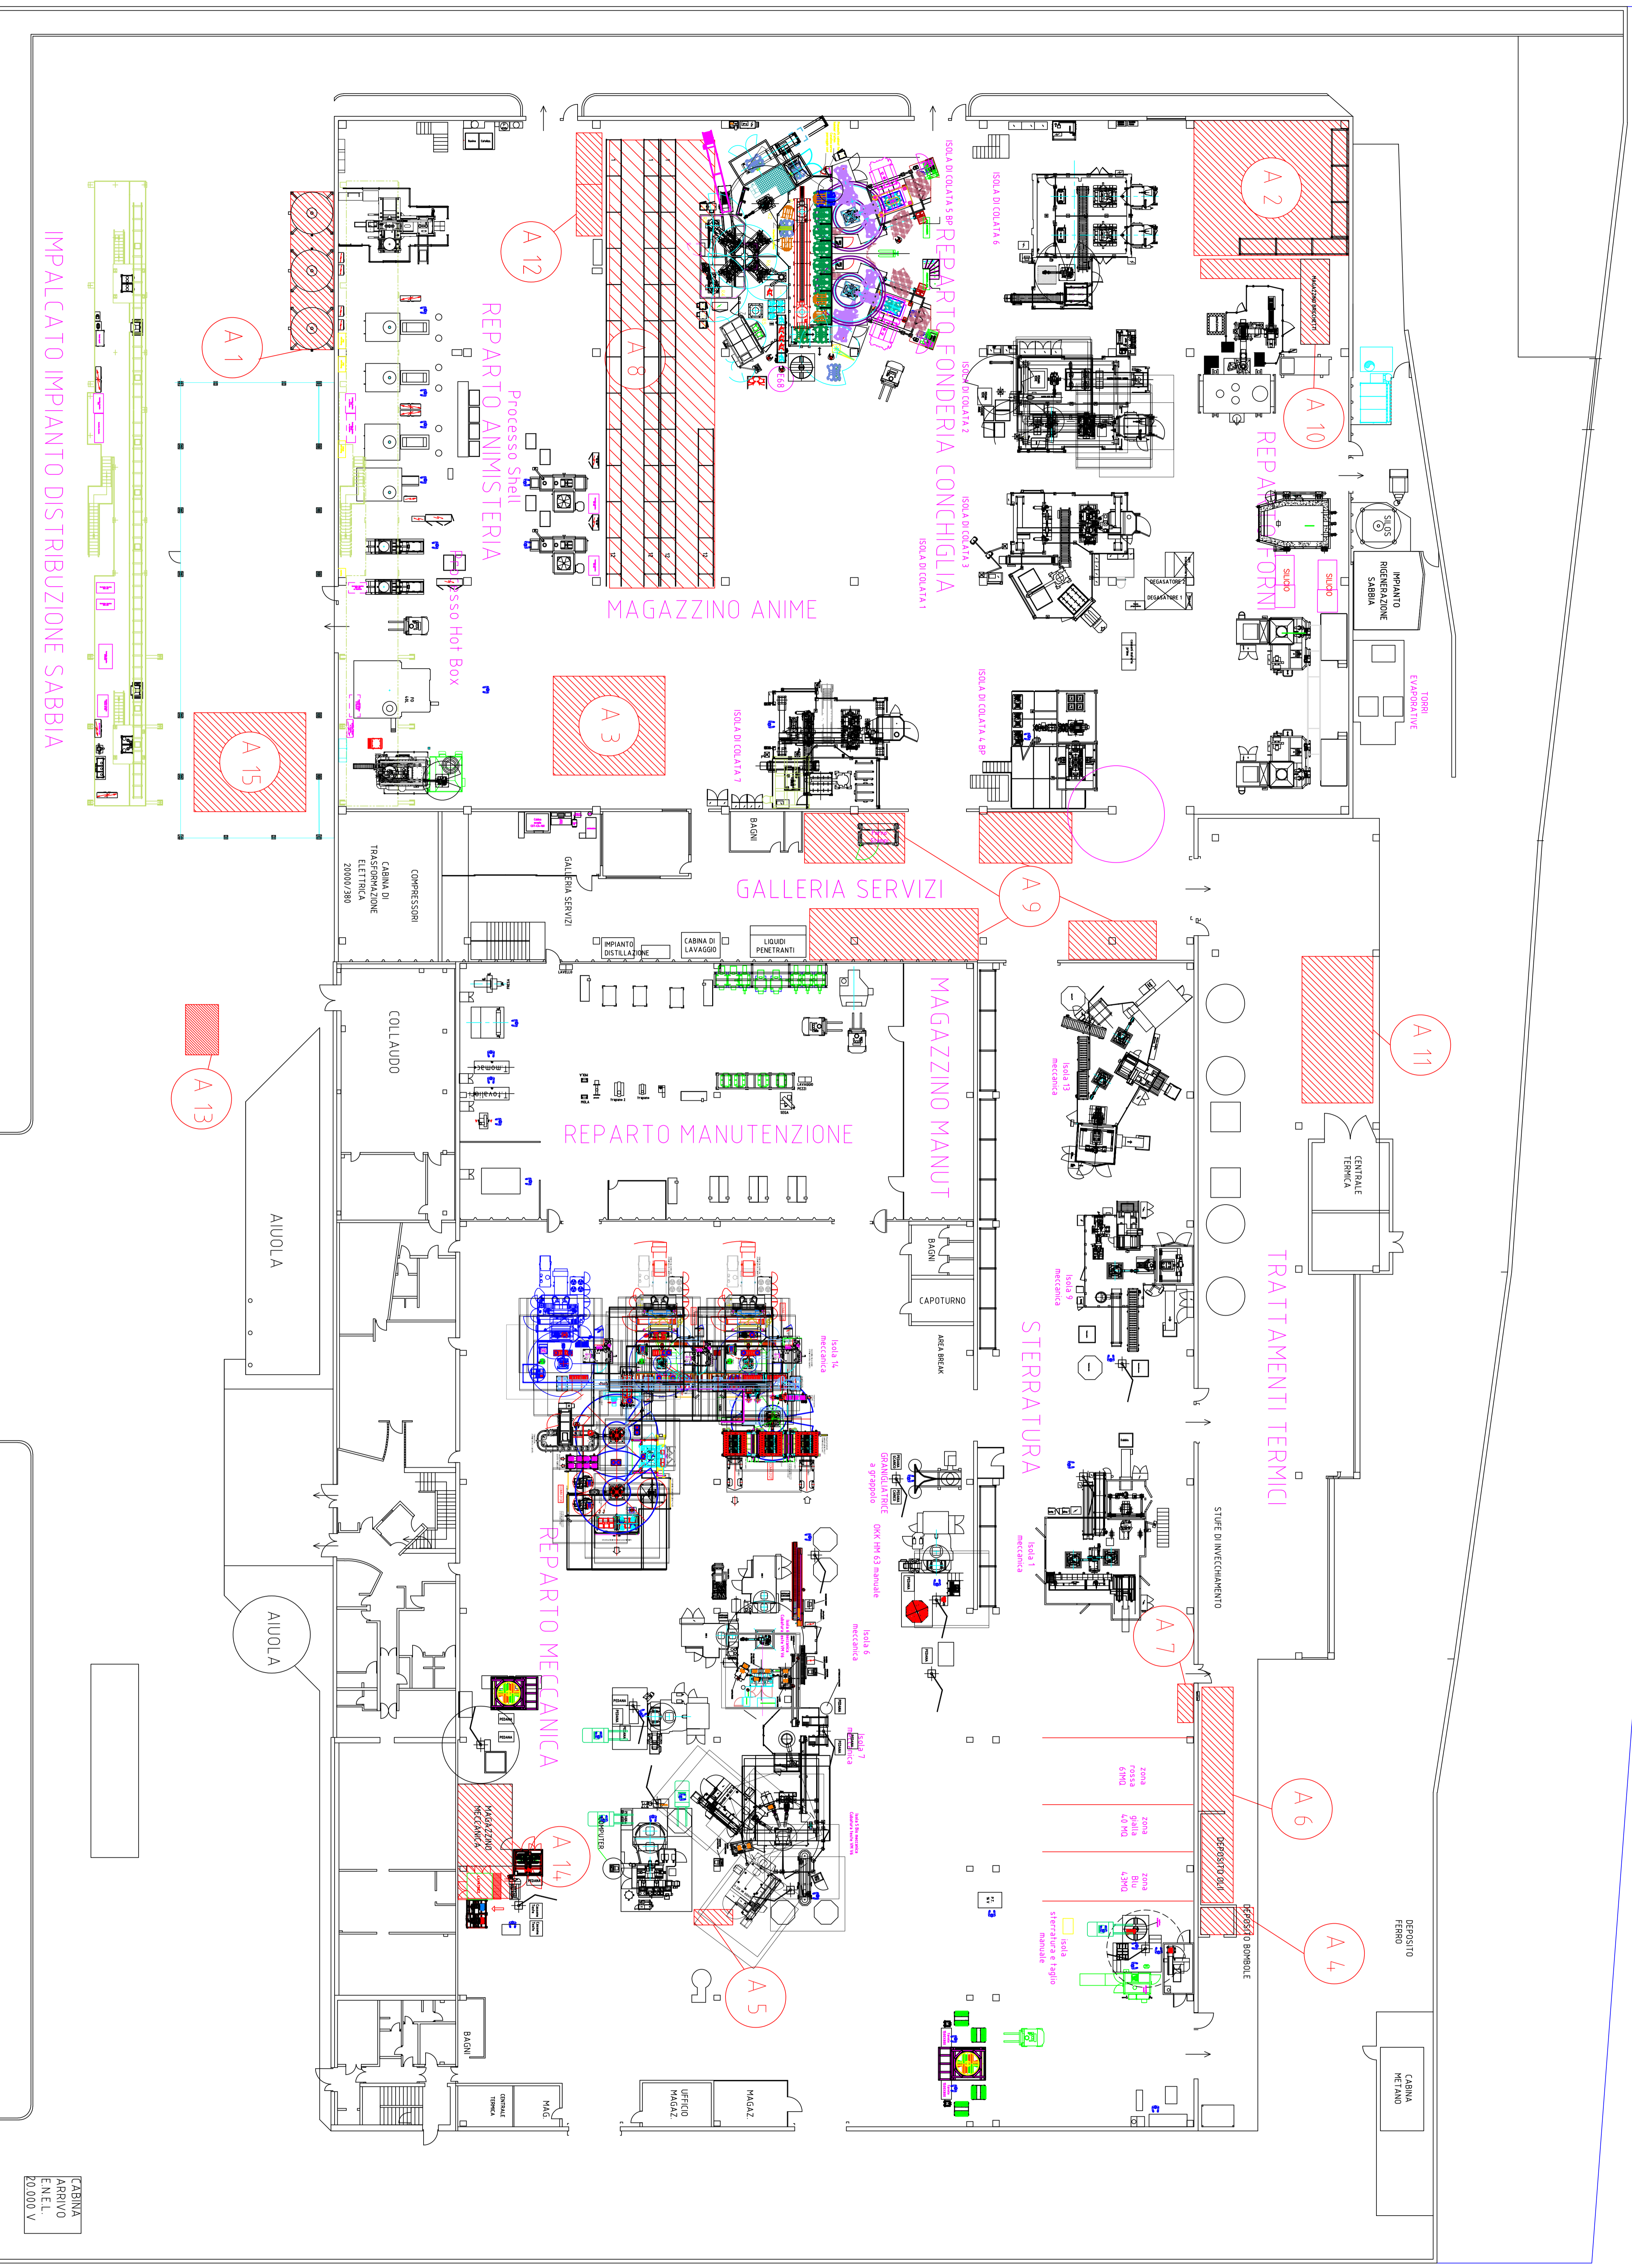

Pos.	Qtà	Designazione, materiale, dimensione, ecc.	N. articolo	Riferimento
Progettato da Tekal		Controllato da	Approvato da - data	Nome file 00000000
		Data 25/01/2012		Scala 1:200
Layout Materie prime				
Allegato C2				Modifica
				Foglio

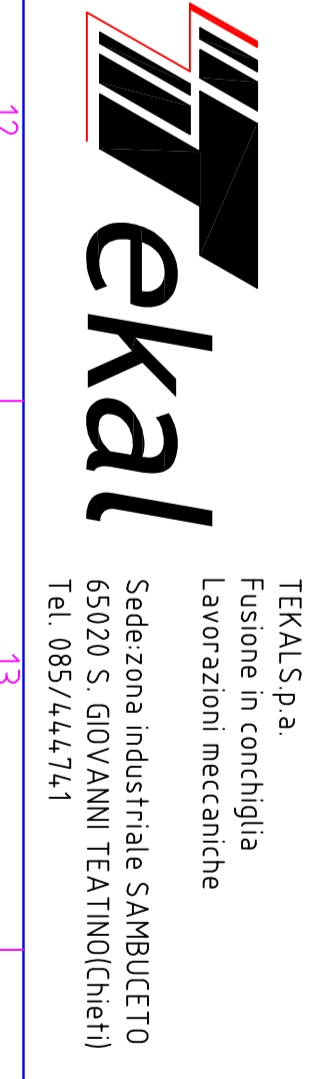

