


N. rev	Nota di revisione	Data	Firma	Controllo
3	Planimetria rifiuti Allegato_G1	13/07/2018	Tekal	
4	Planimetria rifiuti Allegato_G1	05/03/2019	Tekal	
5	Planimetria rifiuti Allegato_G1	30/05/2019	Tekal	
6	Planimetria rifiuti Allegato_G1	06/09/2019	Tekal	
7	Planimetria rifiuti Allegato_G1	11/06/2020	Tekal	
8	Planimetria rifiuti Allegato_G1	24/03/2021	Tekal	

LEGENDA	
AREA	EER
AS1	080318, 101008, 101011*, 101012, 120116*, 150106, 150110*, 150202*, 160213*, 160214, 160305*, 160306, 161104, 160601*, 170202, 170411, 170603*, 160216, 200121*, 150102, 120109*, 161002
AS2	150101
AS3	101008
AS4	150103
AS5	101003
AS6	170405
AS7	120103
AS8	130205*
AS9	130506*
AS10	150101, 150106, 150103, 150110*
AS11	120116*
AS12	150101, 150103, 150202*, 170411, 160216, 200121*, 150106
AS13 (1)	120103
AS14	161002
AS15	161104, 170405
AS16	150101, 150202*
AS17	150101, 150106, 150110*, 150202*, 170405, 150103
AS18	170603*
AS19	101012, 120116*
AS20	150106, 150110*
AS21	170603*

NOTE:
(1) Area di messa in riserva R13 del CER 120103.

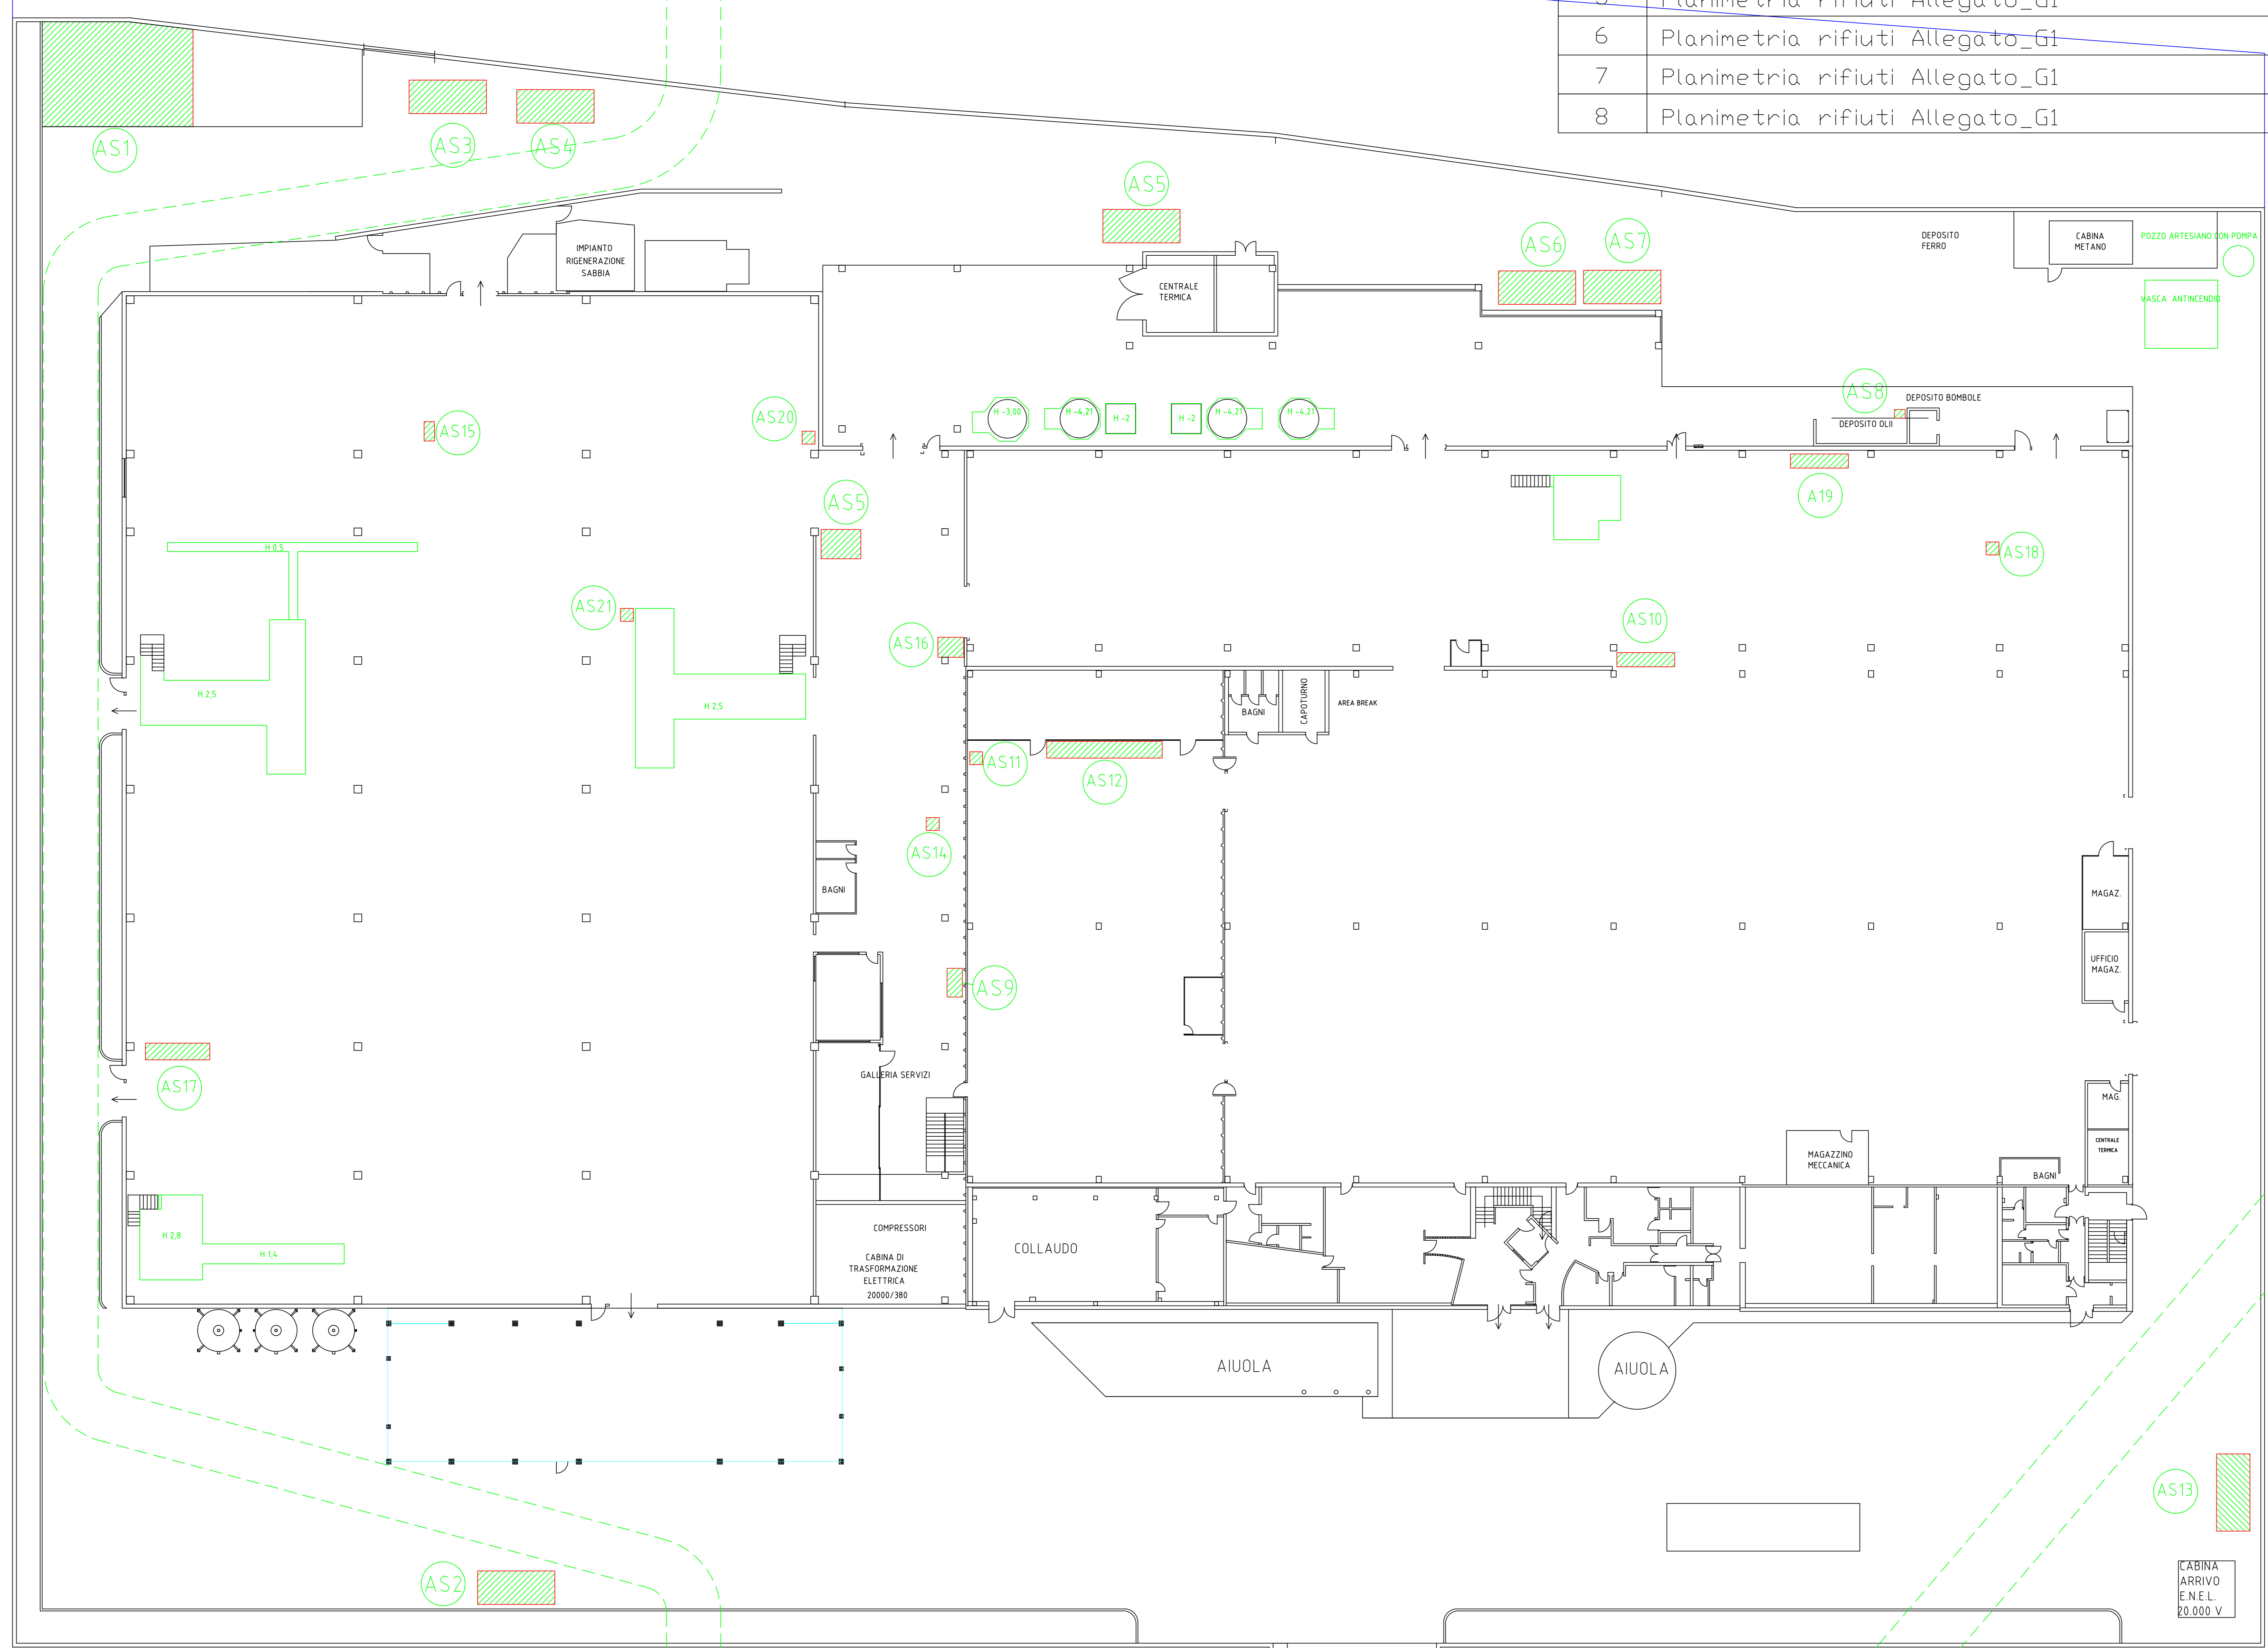

Rif	Quantità	Titolo/Nome, designazione, materiale, dimensione, ecc.	N. articolo/Riferimento
Progettato da Morizio	Controllato da	Approvato da - data	Nome file TEKAL_RIFIUTI
			Data 23/10/2004
			Scala -----
		AREE DI STOCCAGGIO RIFIUTI Allegato G1	
		Modifica	Foglio 1/1